


平面図

S=1:1000

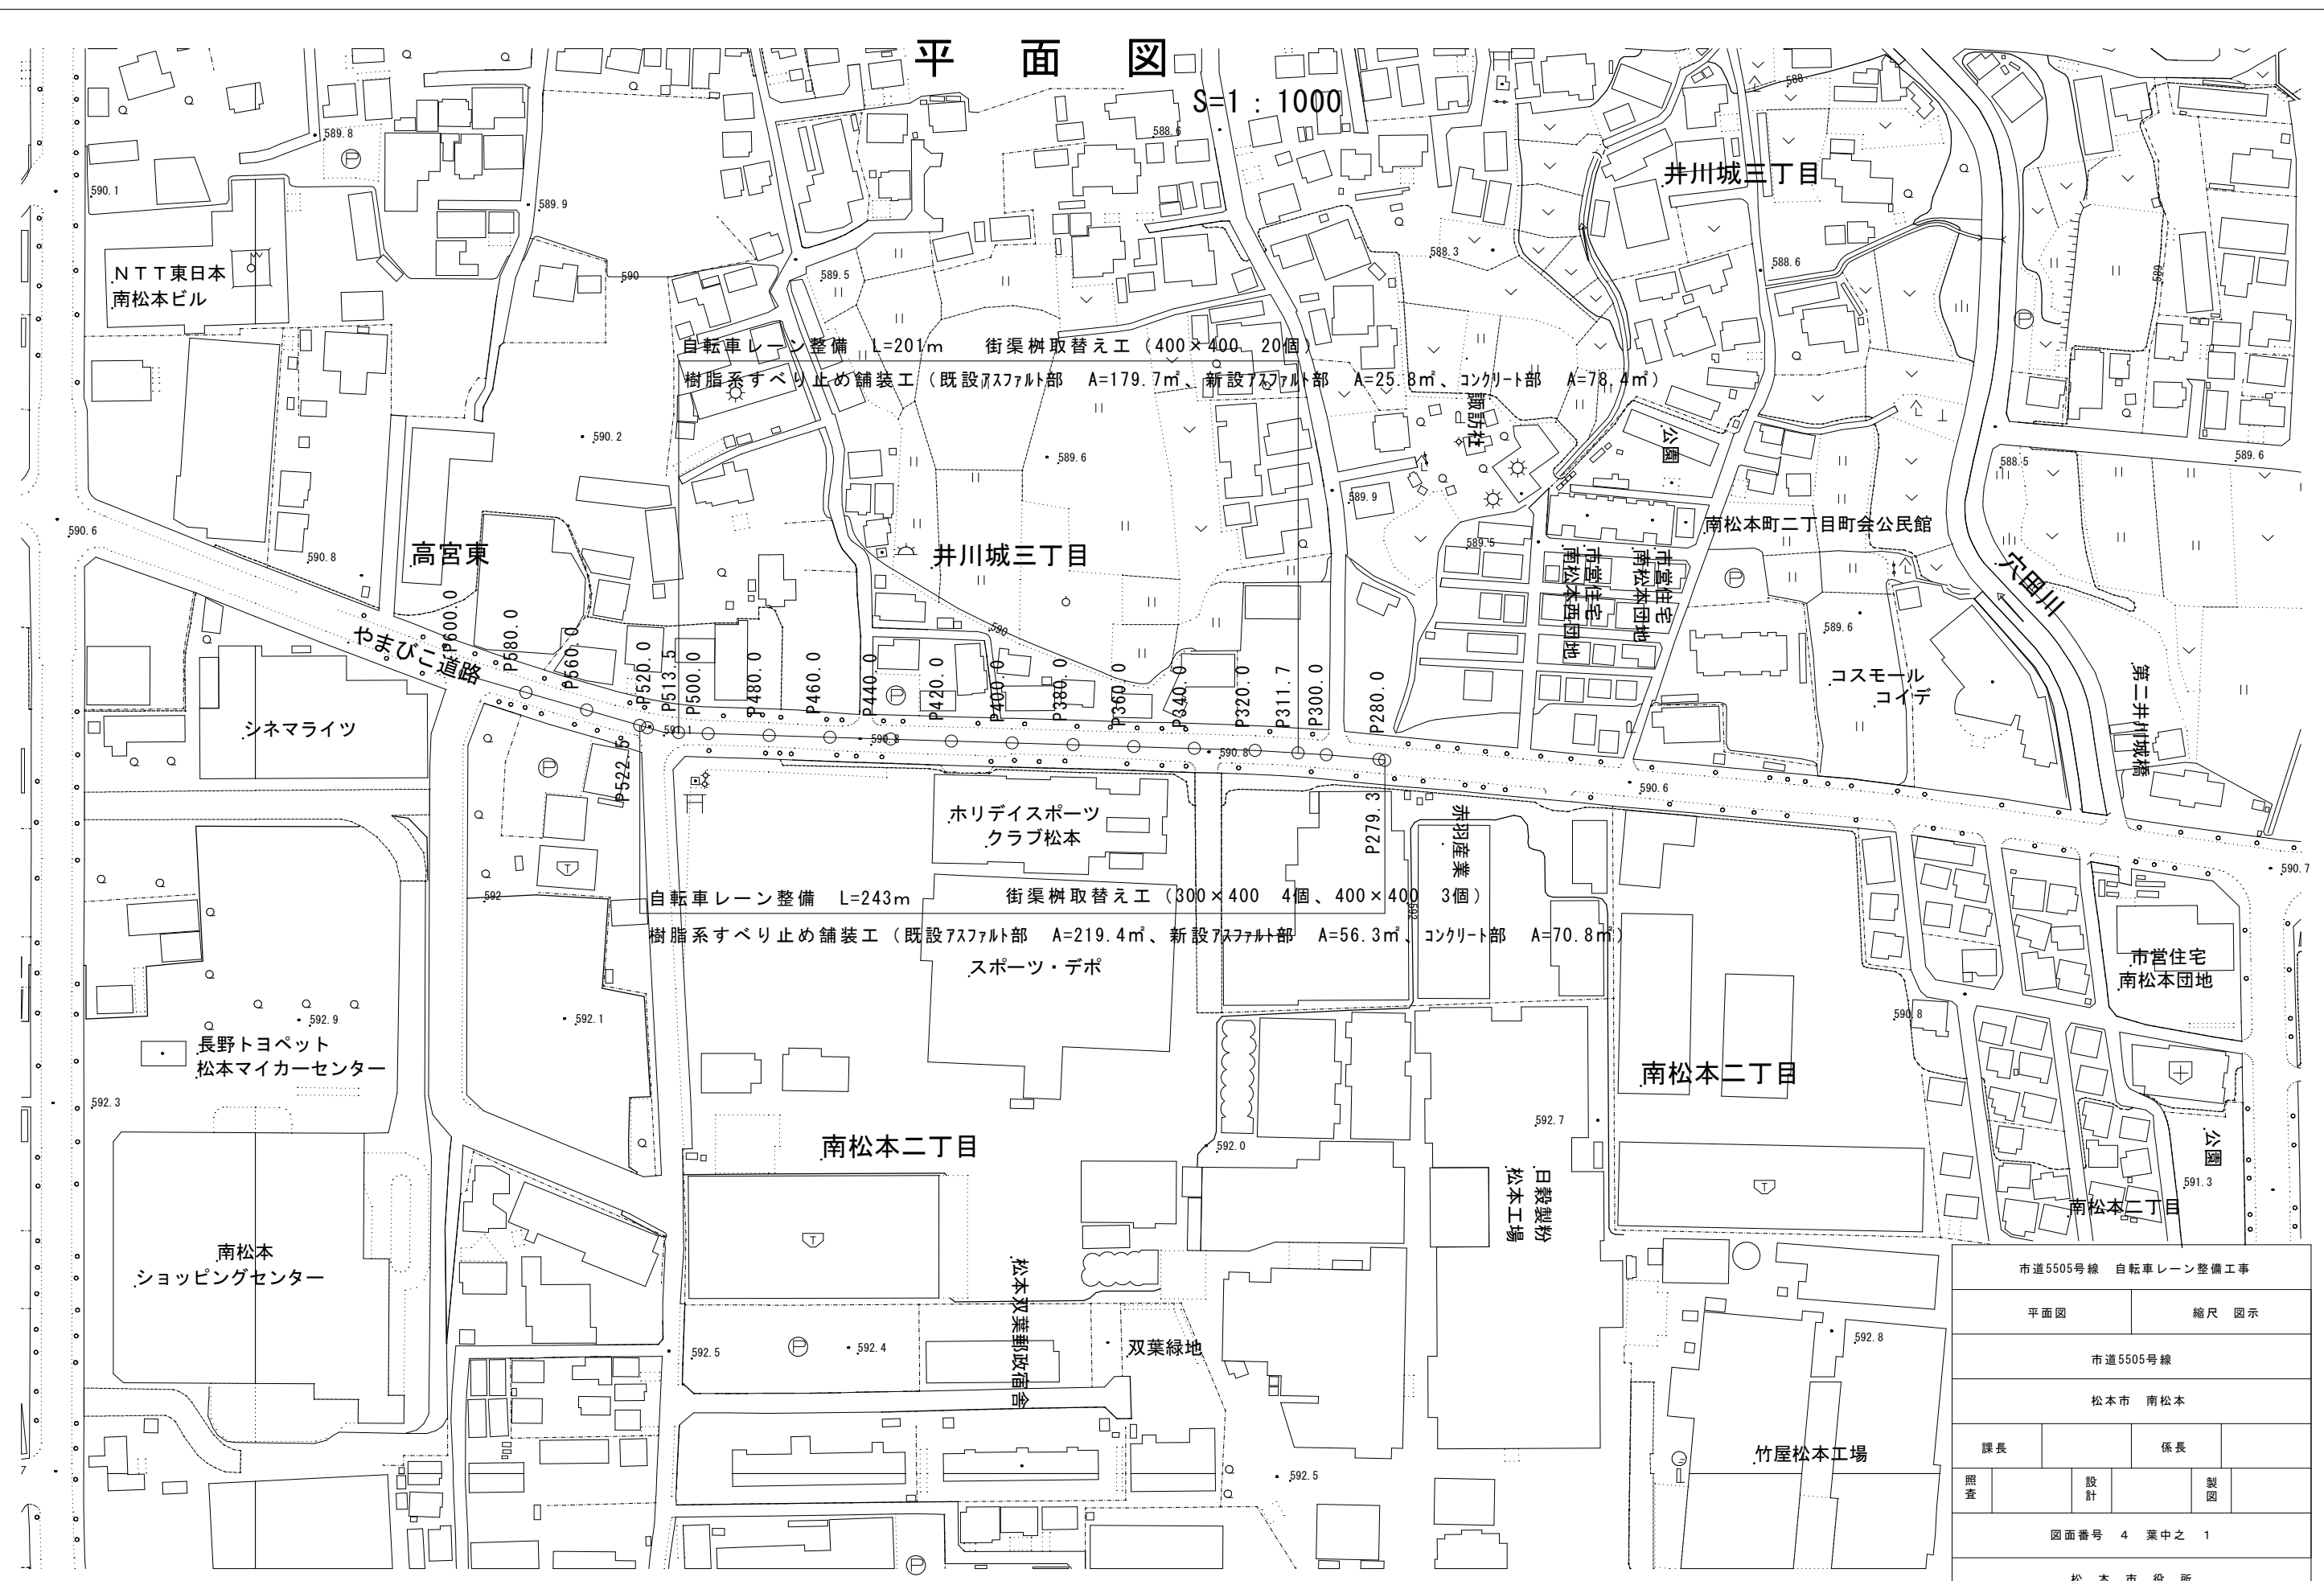


自転車レーン整備 L=201m 街渠樹取替え工 (400×400、20個)
 樹脂系すべり止め舗装工 (既設アスファルト部 A=179.7㎡、新設アスファルト部 A=25.8㎡、コンクリート部 A=78.4㎡)

自転車レーン整備 L=243m 街渠樹取替え工 (300×400 4個、400×400 3個)
 樹脂系すべり止め舗装工 (既設アスファルト部 A=219.4㎡、新設アスファルト部 A=56.3㎡、コンクリート部 A=70.8㎡)
 スポーツ・デポ



市道5505号線 自転車レーン整備工事			
平面図		縮尺 図示	
市道5505号線			
松本市 南松本			
課長		係長	
照査	設計	製図	
図面番号 4 葉中之 1			
松本市役所			

展開図 S=1:200

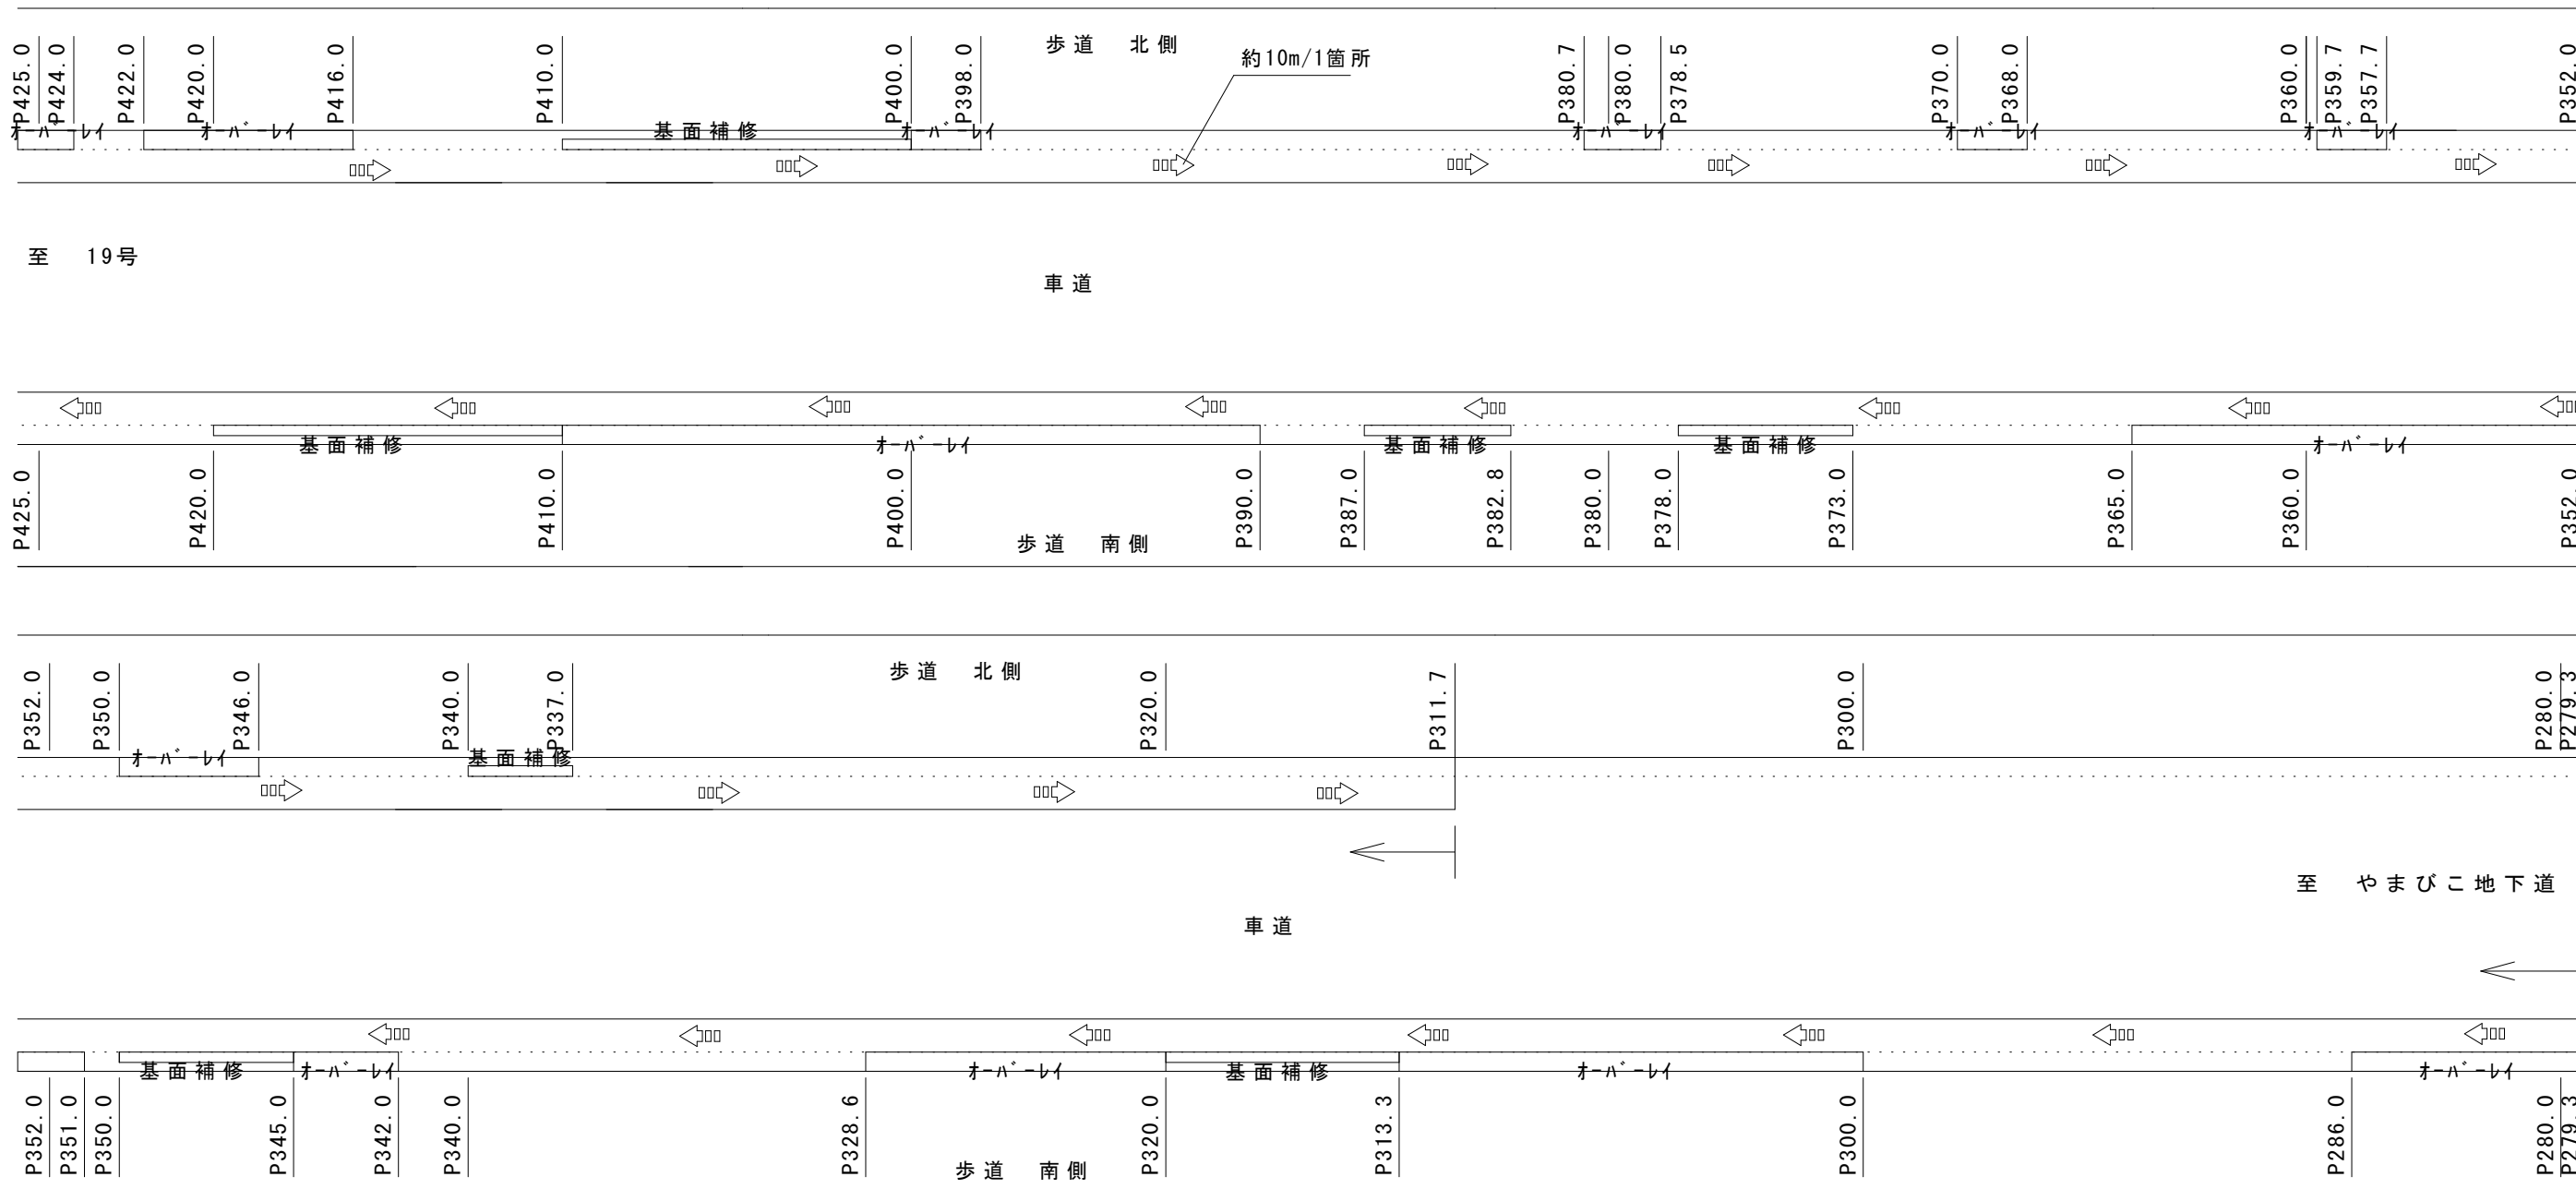


至 19号

至 やまびこ地下道

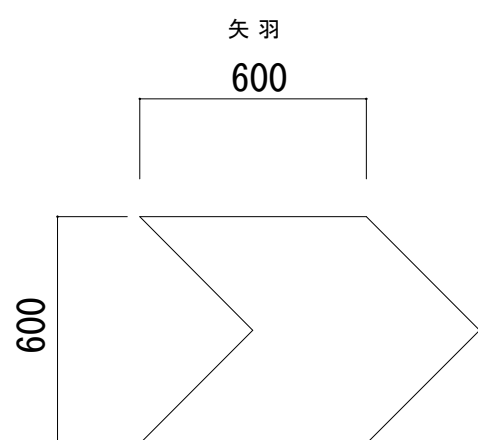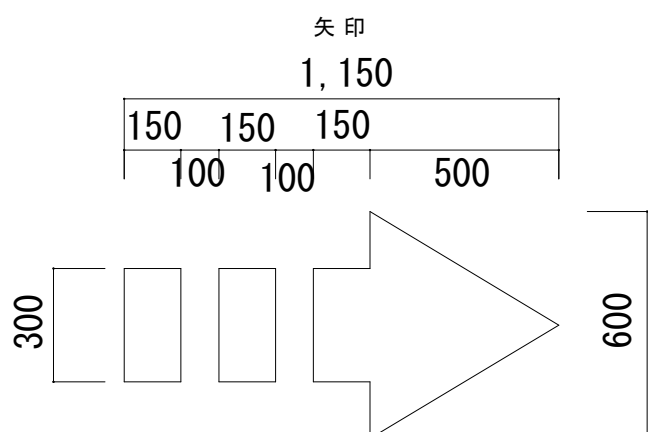


自転車マーク
750以上

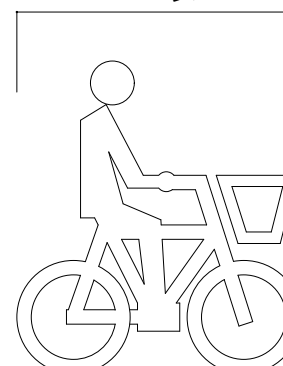

市道5505号線 自転車レーン整備工事			
詳細図	縮尺 図示		
市道5505号線			
松本市 南松本			
課長		係長	
照査	設計	製図	
図面番号 4 葉中之 2			
松本市役所			

展開図

S=1:200

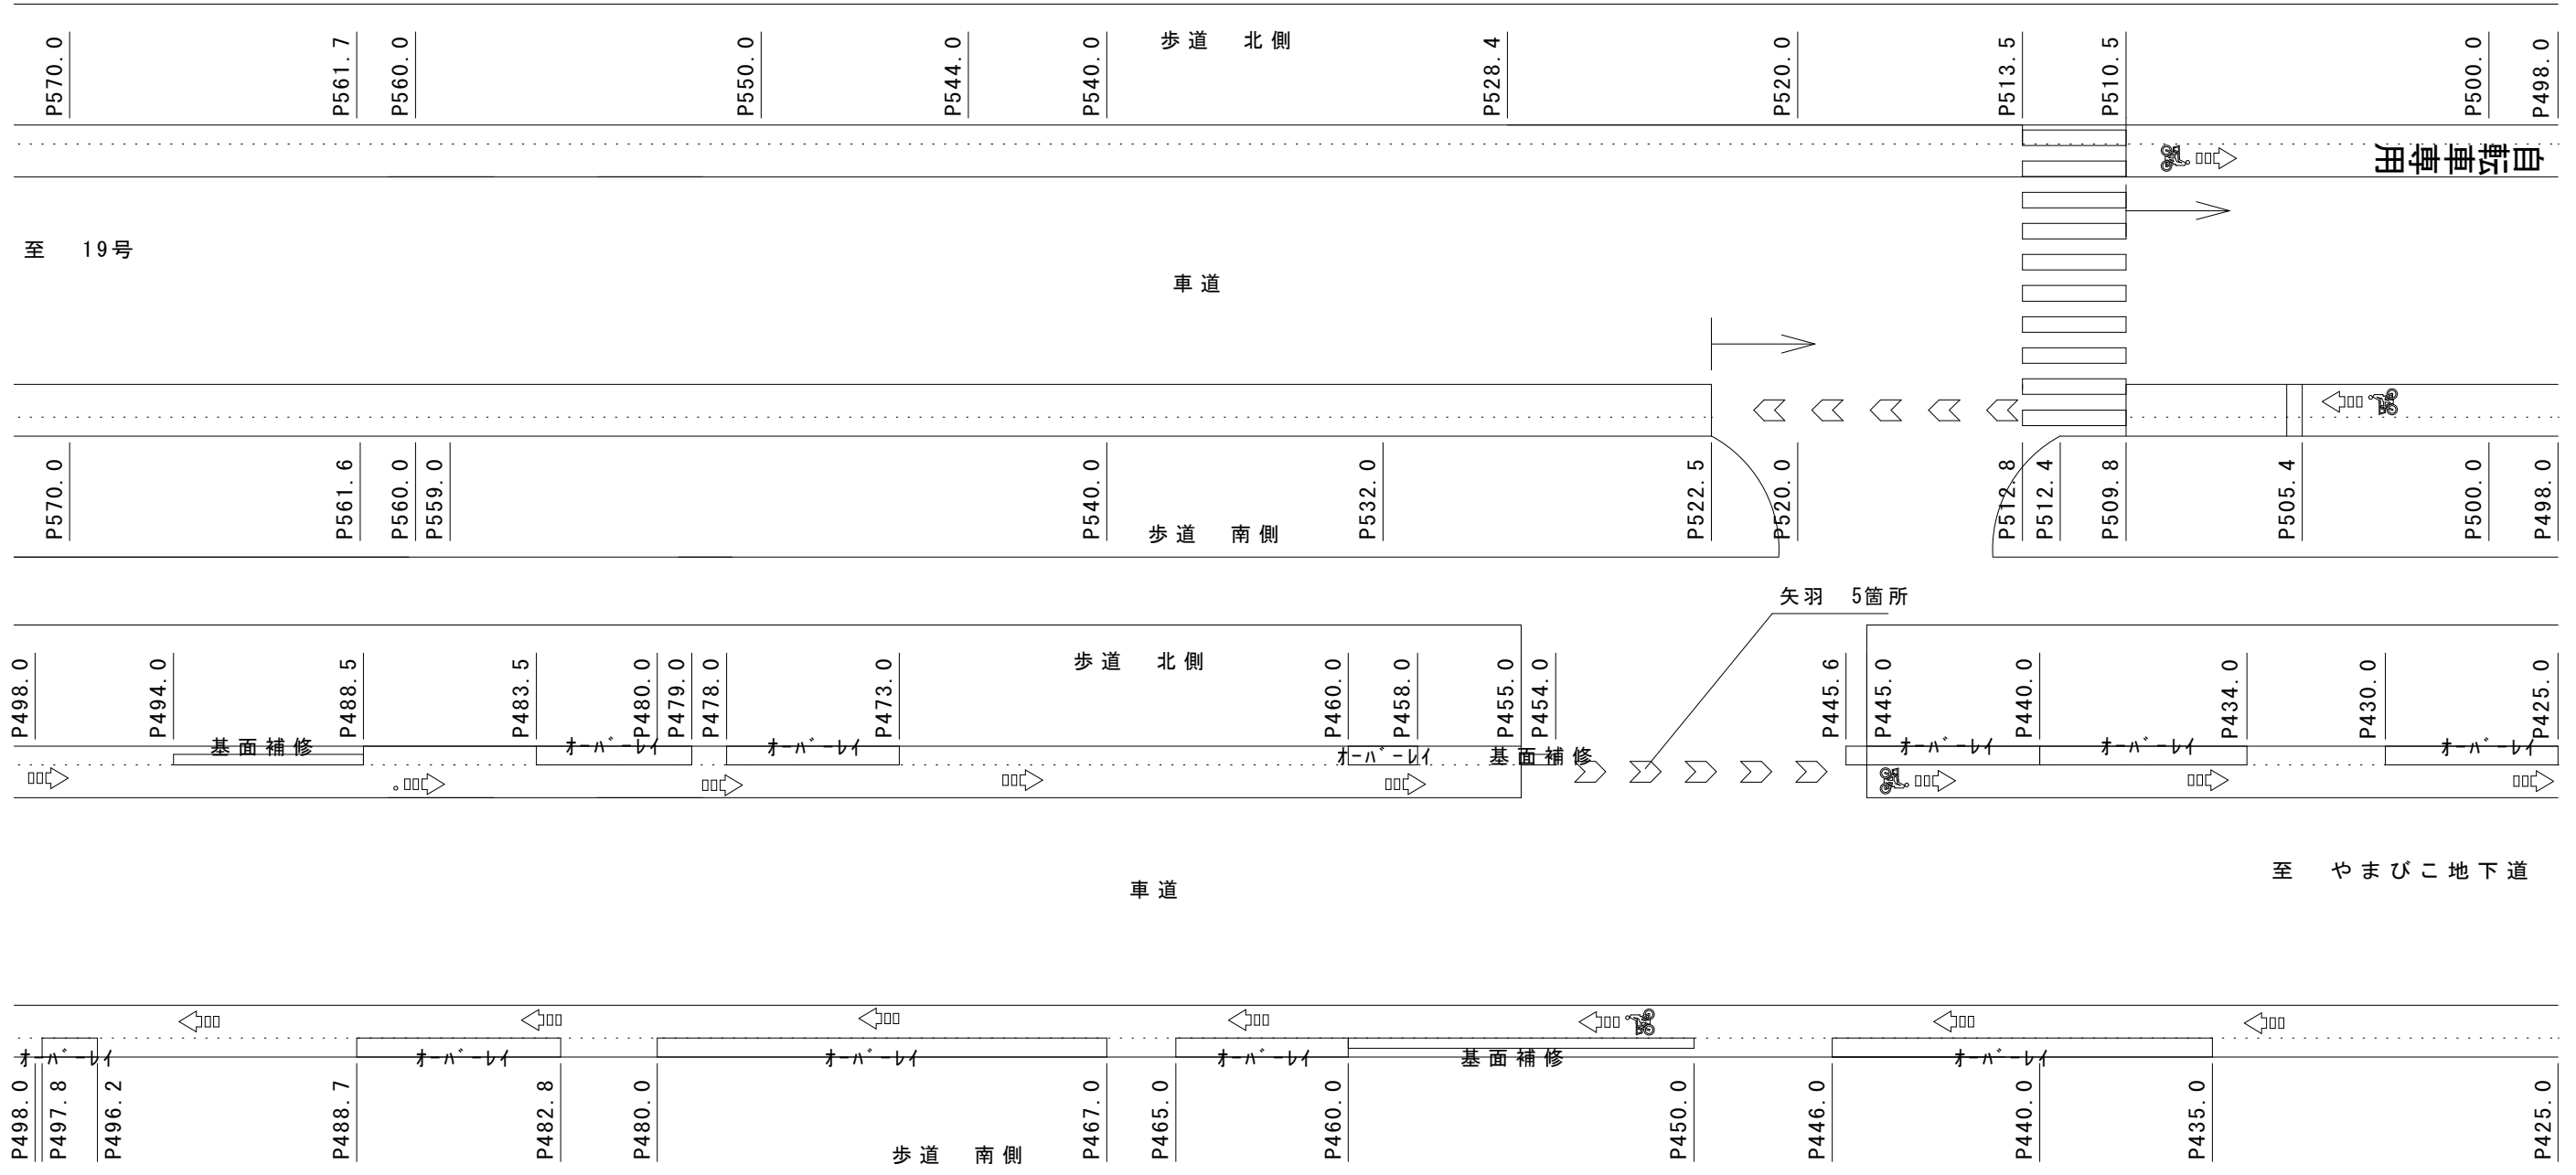


市道5505号線 自転車レーン整備工事			
詳細図		縮尺 図示	
市道5505号線			
松本市 南松本			
課長		係長	
照査	設計	製図	
図面番号 4 葉中之 3			
松本市役所			


断面図

S=1:50

現況標準断面図

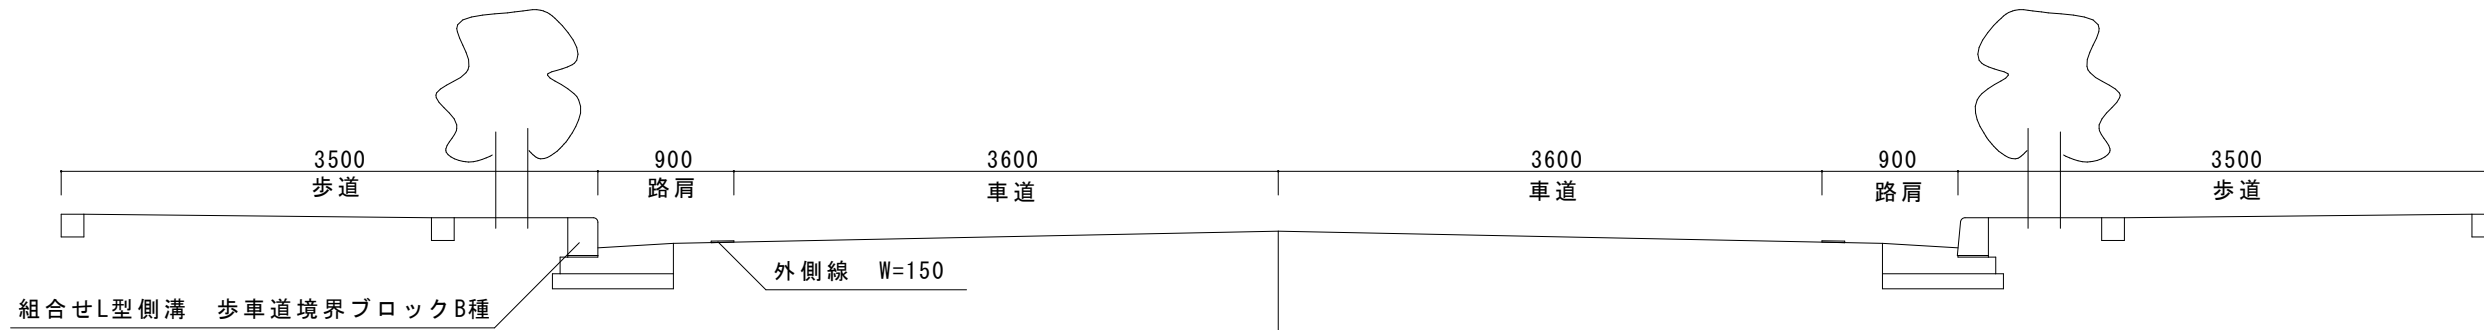



計画標準断面図

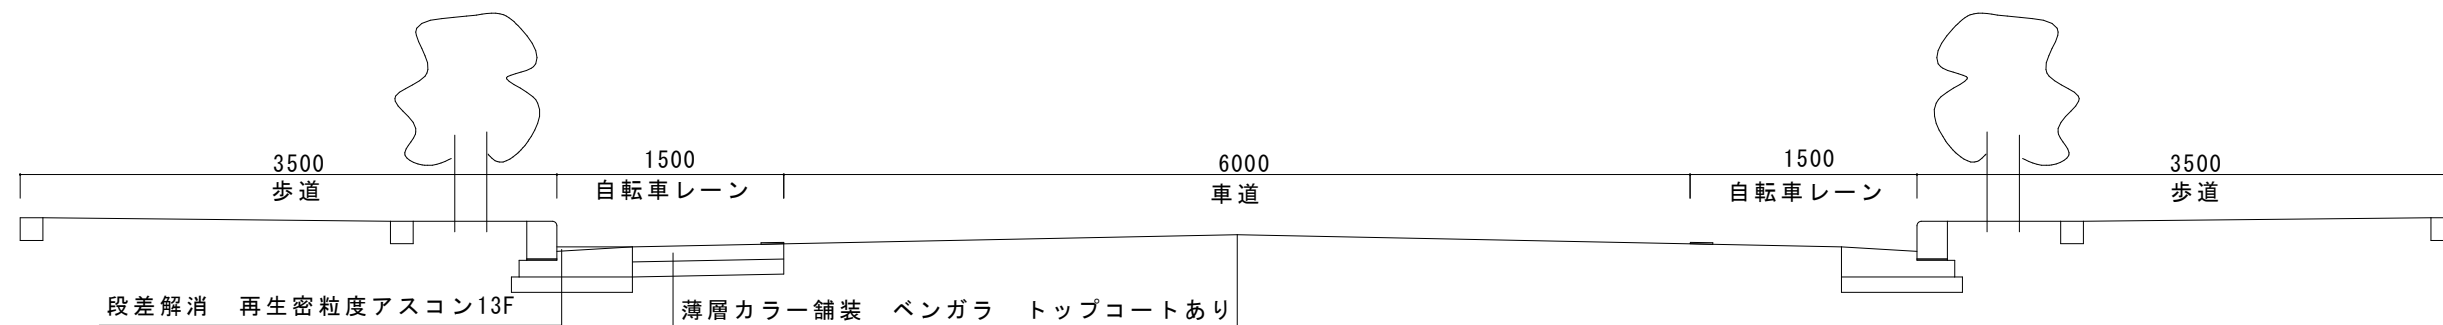


街渠柵 タイプA

S=1:25

街渠柵 タイプB

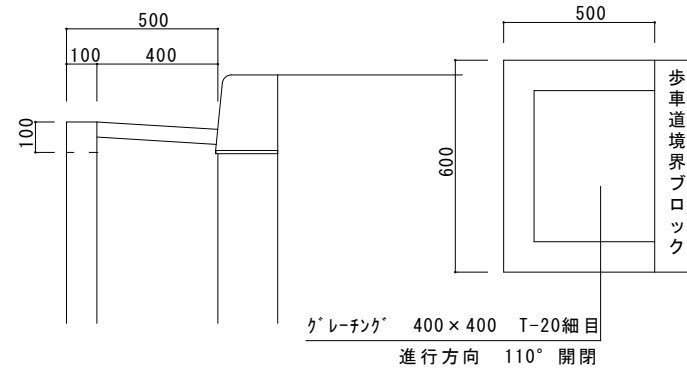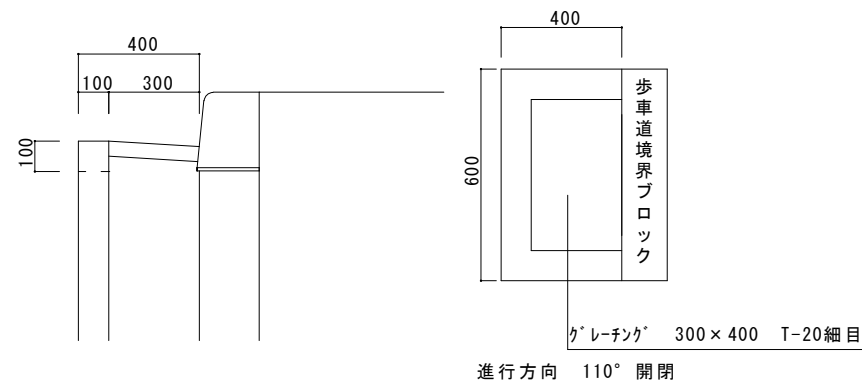

組合せL型側溝 タイプA
乗り入れ部

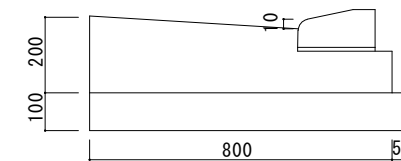

街渠柵'レチング'取替え工 300x400型 10箇所当り材料表

名称	規格	単位	数量	備考
コンクリート取壊し		m ³	0.12	
型枠		m ²	2.4	
コンクリート	18-8-25BB	m ³	0.12	W/C 60%以下
'レチング'	300x400 T-20	個	10	細目

街渠柵'レチング'取替え工 400x400型 10箇所当り材料表

名称	規格	単位	数量	備考
コンクリート取壊し		m ³	0.14	
型枠		m ²	2.8	
コンクリート	18-8-25BB	m ³	0.14	W/C 60%以下
'レチング'	400x400 T-20	個	10	細目

組合せL型側溝

10m当り材料表

名称	規格	単位	数量	備考
歩車道境界ブロック	B種	m	10.0	
コンクリート取壊し	300型	m ³	1.3	
コンクリート	18-8-25BB	m ³	1.3	W/C 60%以下
型枠		m ²	3.4	
基礎材	RC40-0	m ²	8.5	t=10.0cm

市道5505号線 自転車レーン整備工事				
断面図		縮尺 図示		
市道5505号線				
松本市 南松本				
課長		係長		
照査	設計	製図		
図面番号 4 葉中之 4				
松本市役所				