



# 中条自転車駐車場整備工事 平面図：1/200

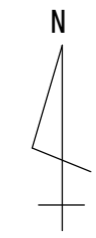

## 全体

駐車台数 自転車308台、原付36台  
 舗装 A=1,046.3㎡  
 区画線 L=298m  
 区画柵 62基  
 外周フェンス L=161.9m (基礎93個)  
 利用案内看板 4基


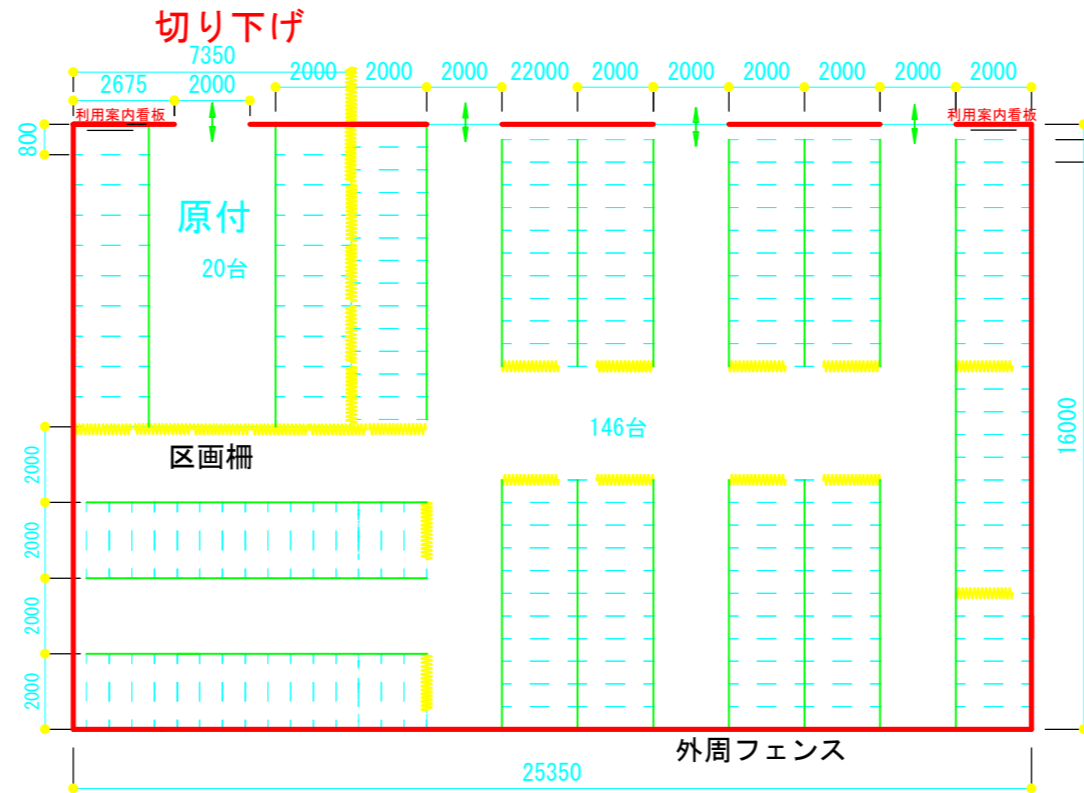


## 東

駐車台数 自転車146台、原付20台  
 舗装 A=405.6㎡  
 区画線 L=142m  
 区画柵 24基  
 外周フェンス L=74.7m (基礎43個)  
 利用案内看板 2基


## 西

駐車台数 自転車162台、原付16台  
 舗装 A=640.7㎡  
 区画線 L=156m  
 区画柵 38基  
 外周フェンス L=87.2m (基礎50個)  
 利用案内看板 2基

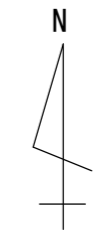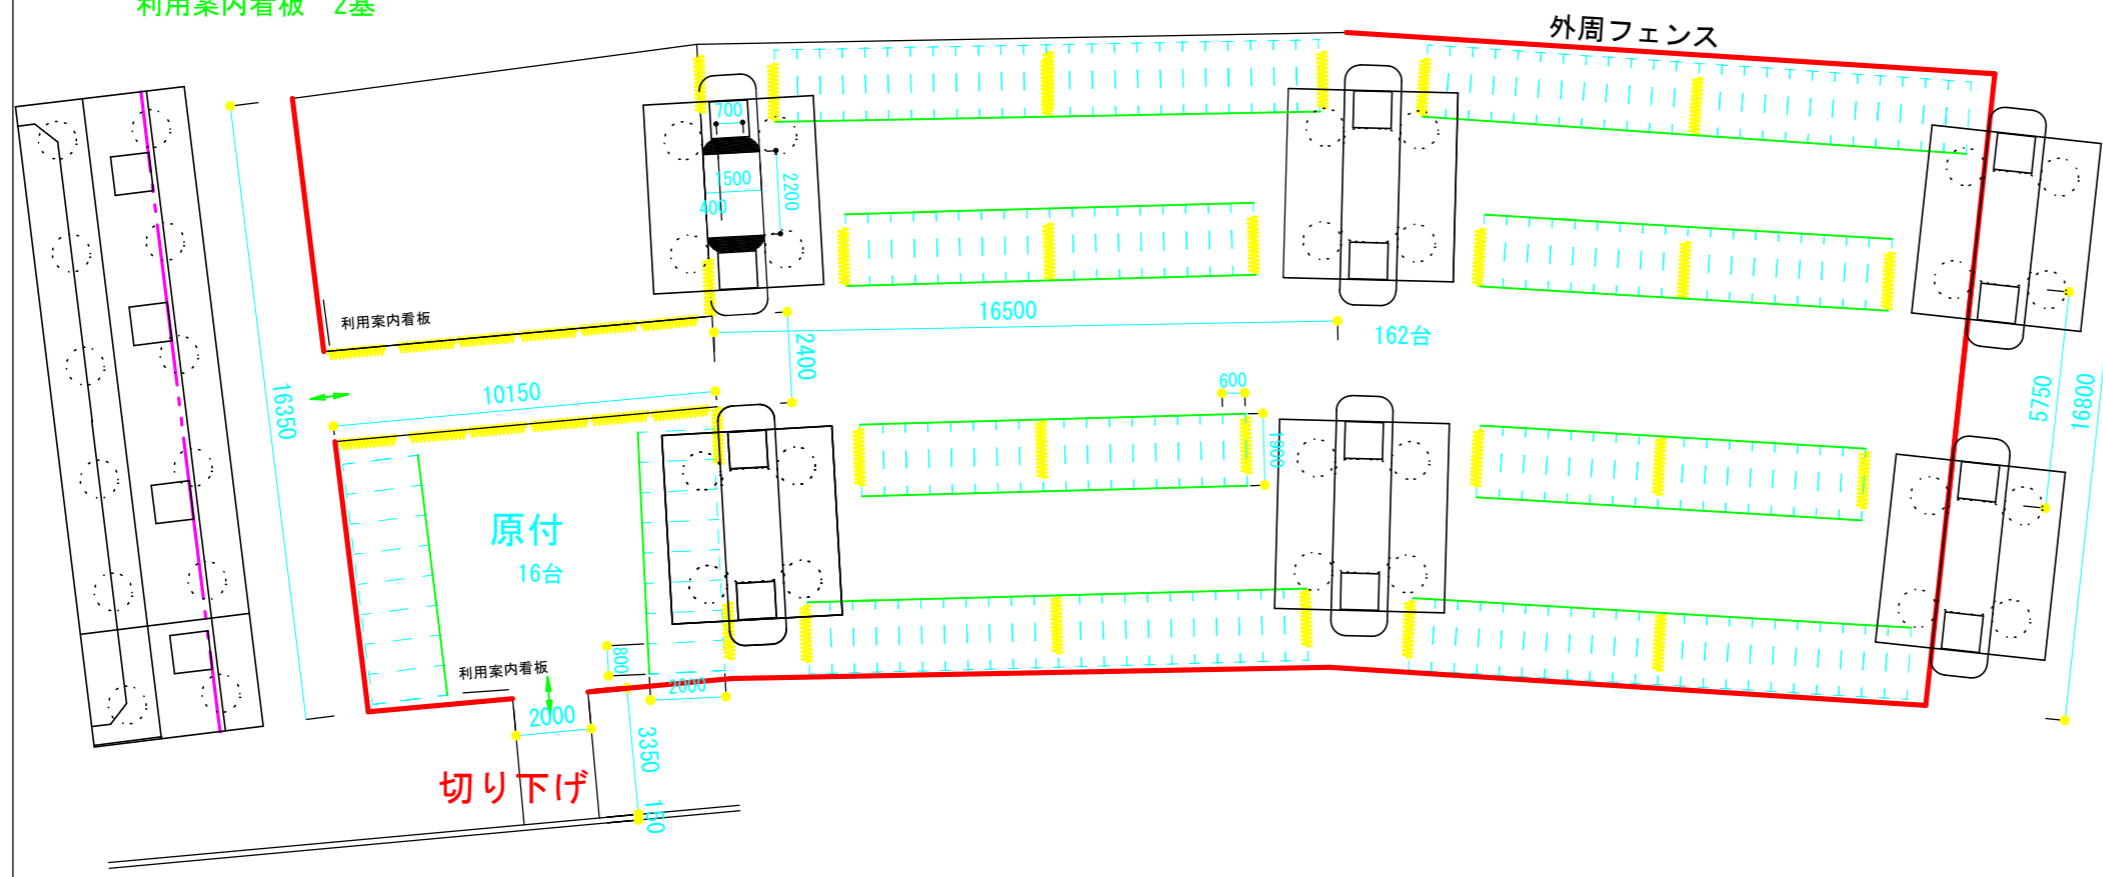


令和3年度 中条自転車駐車場整備工事			
平面図	縮尺 1:200		
松本市 本庄1丁目			
課長		係長	
照査	設計	製図	
図面番号	1	葉中之	2
松本市役所			


横断防止柵構造図：1/20

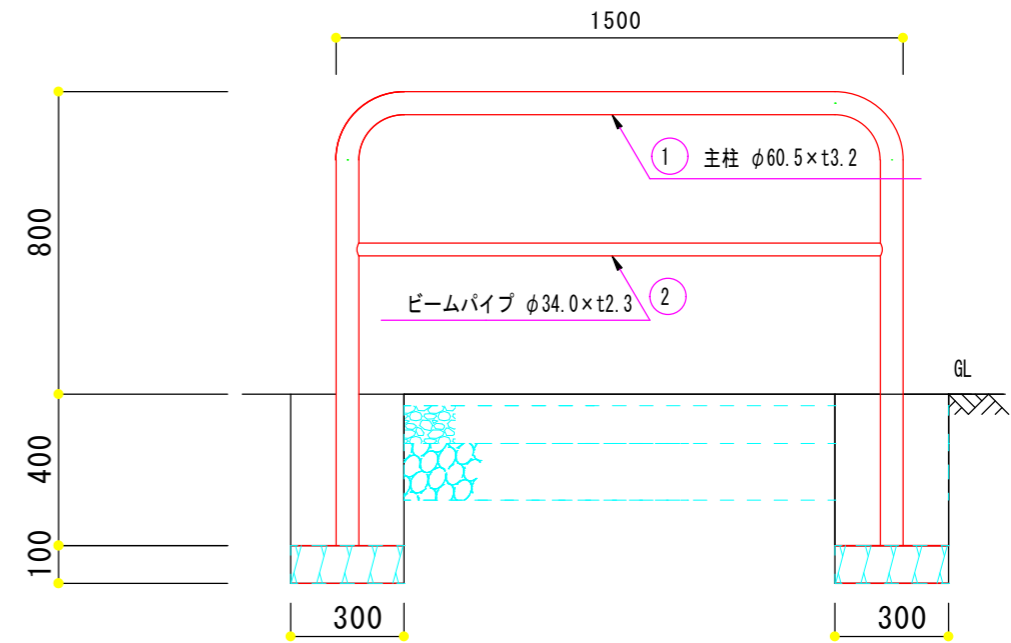



舗装断面図：1/20

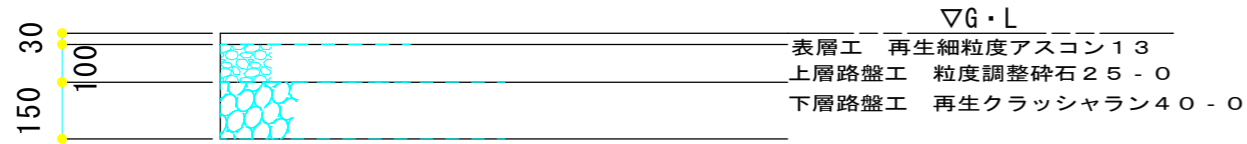

案内板(標識)構造図：1/20

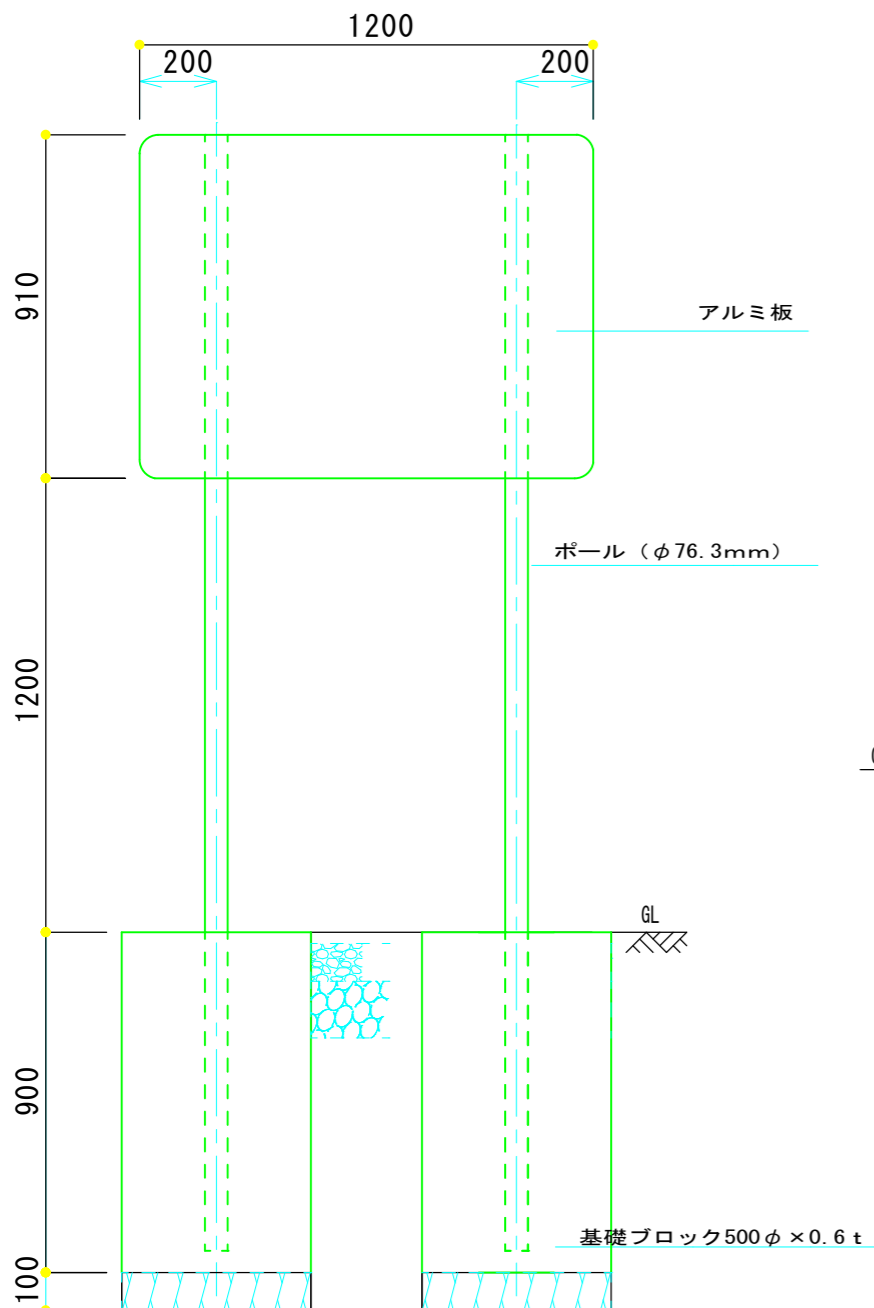

金網構造図：1/20

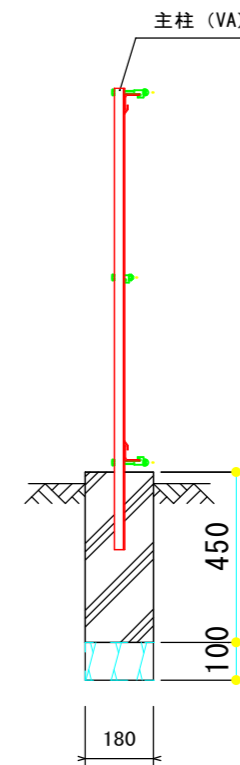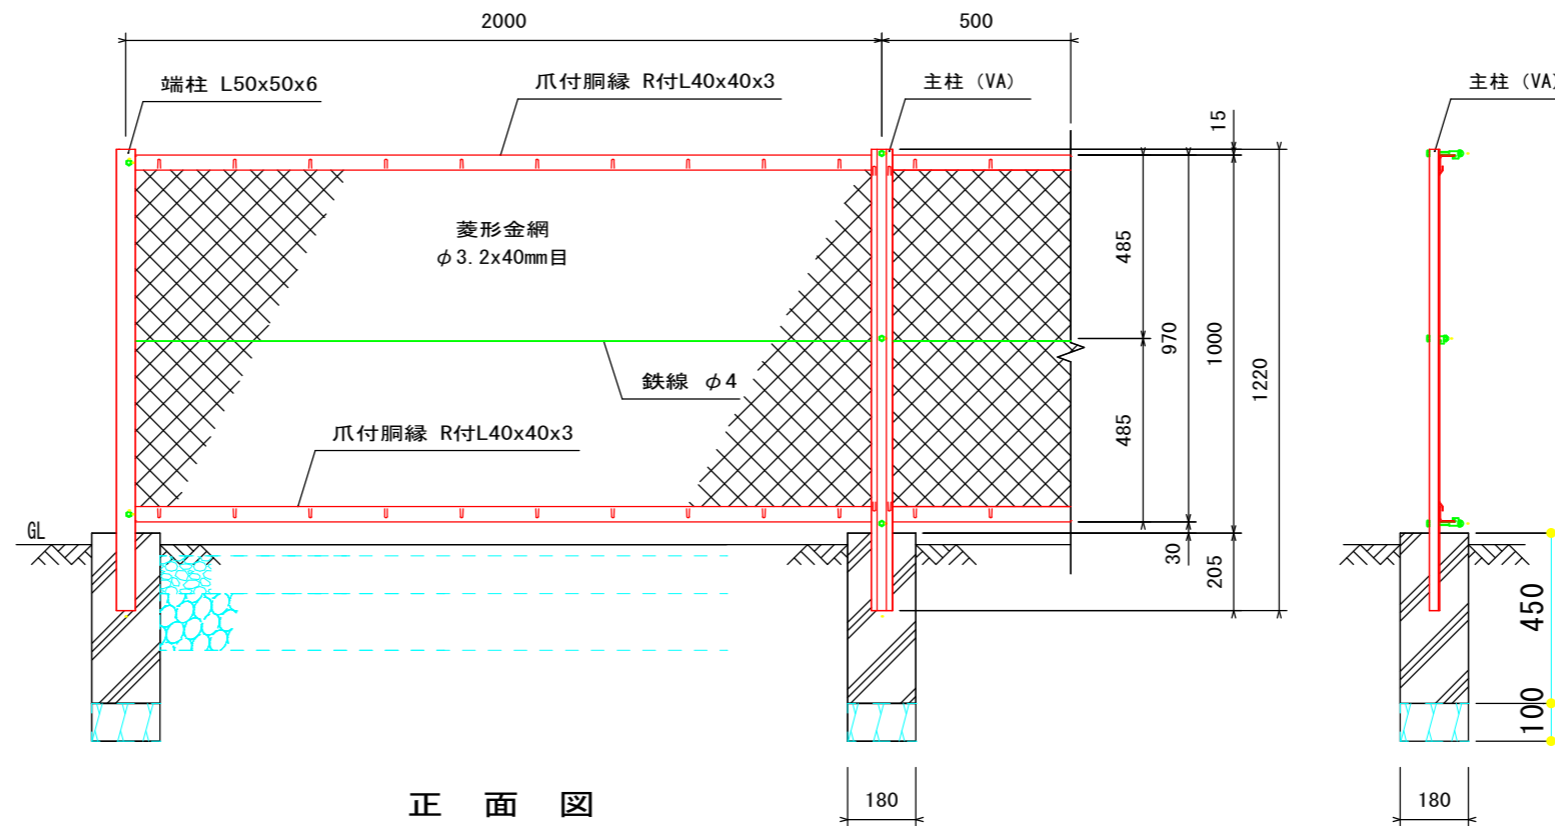

令和3年度 中条自転車駐車場整備工事			
断面構造図	縮尺 1:20		
松本市 本庄1丁目			
課長		係長	
照査	設計	製図	
図面番号	2	葉中之	2
松本市役所			