









IP	A	IA		R	TL	SL	CL	IP-L	拡幅量			緩和区間	摘要
		L	R						MC	BC	EC		
IP 1	175-10	45-10		-	-	-	-	-	-	-	-	-	-
IP 2													
IP 3													
IP 4													
IP 3													

令和3年度 林道奈川安曇線B線 1号改良工事

1号

実施

路線名	奈川安曇線B線	事業名	農山漁村地域整備交付金 事業		
林道区分	幹線	級別区分	2種1級	設計速度	20 km/h
年度	令和 3 年度	施工主体	松本市		
名称	平面図	4 葉中 1 番			
施工地	松本市 安曇				
縮尺	1:100	審査者		設計者	

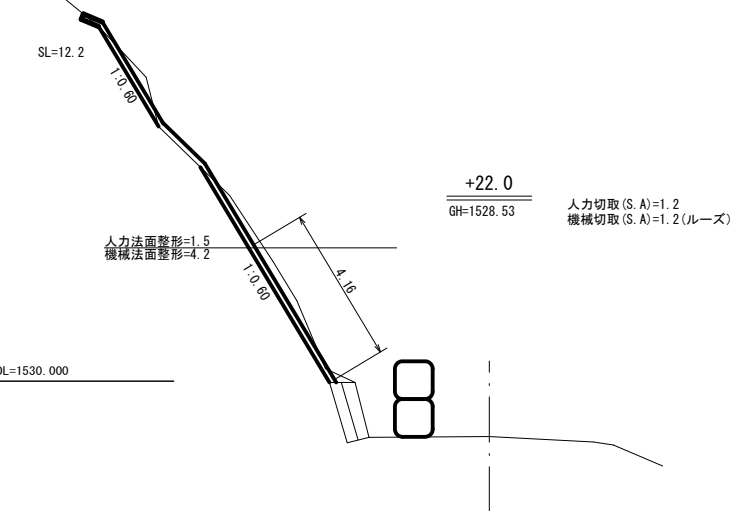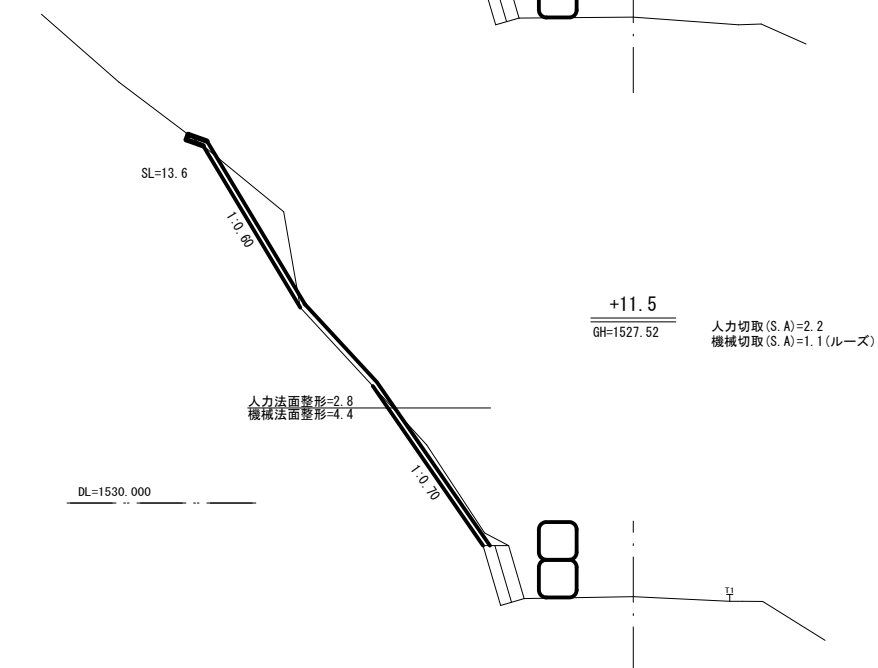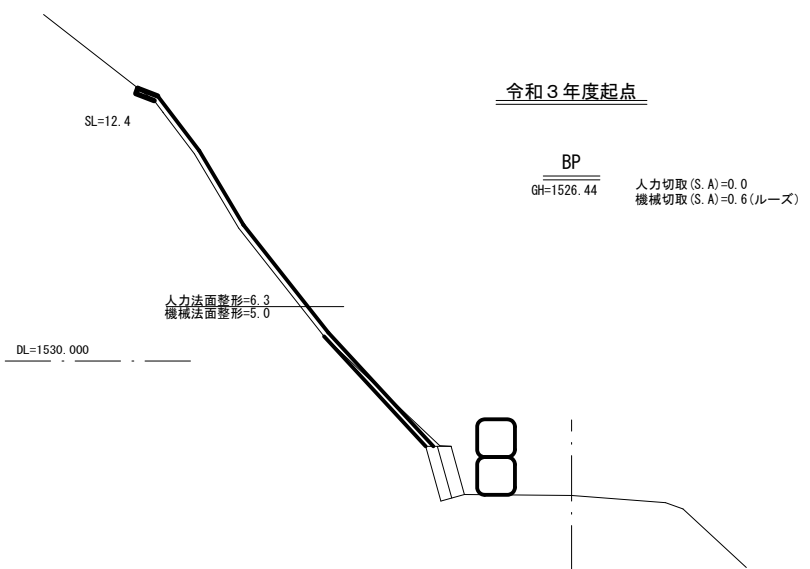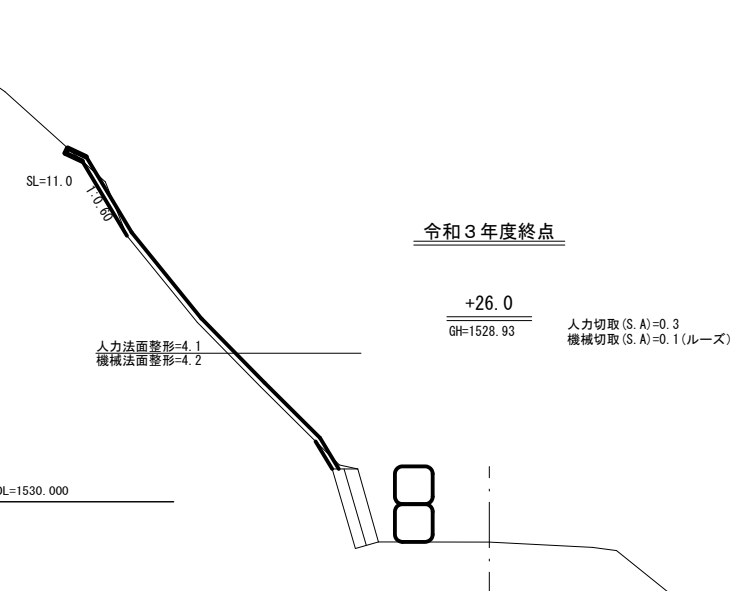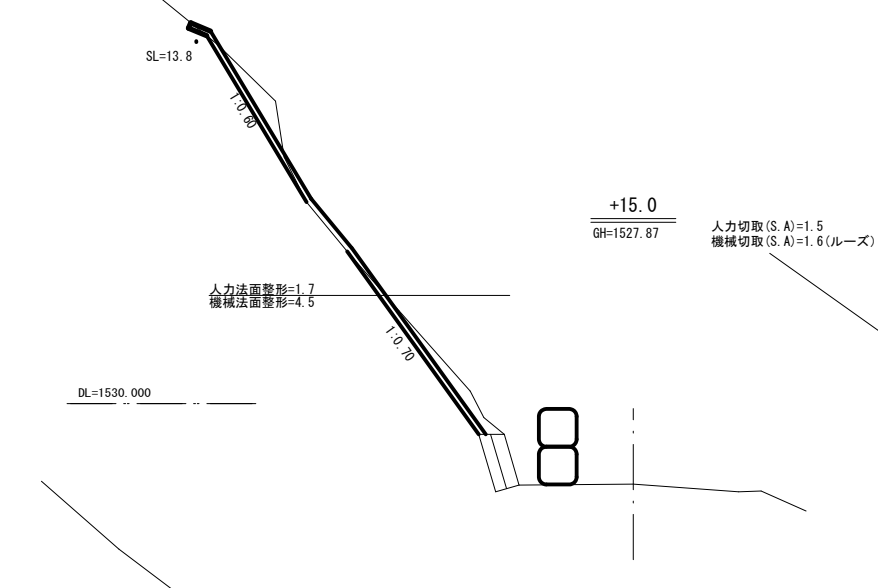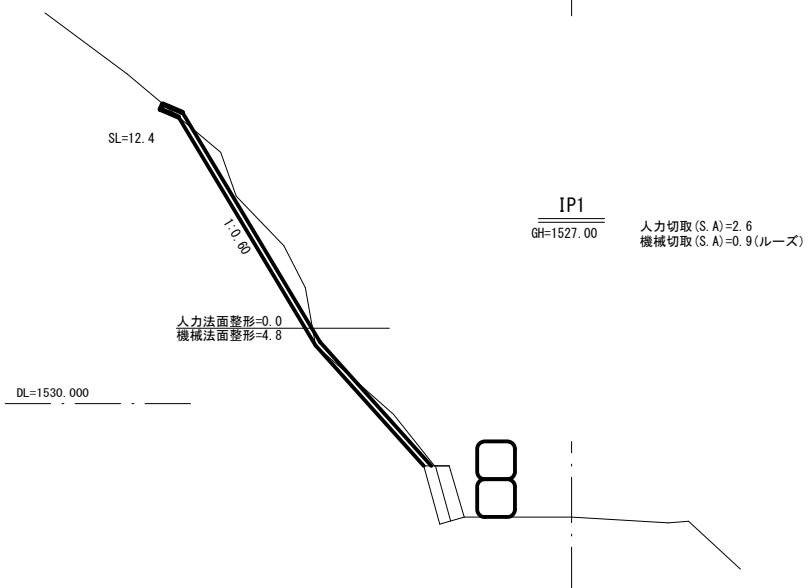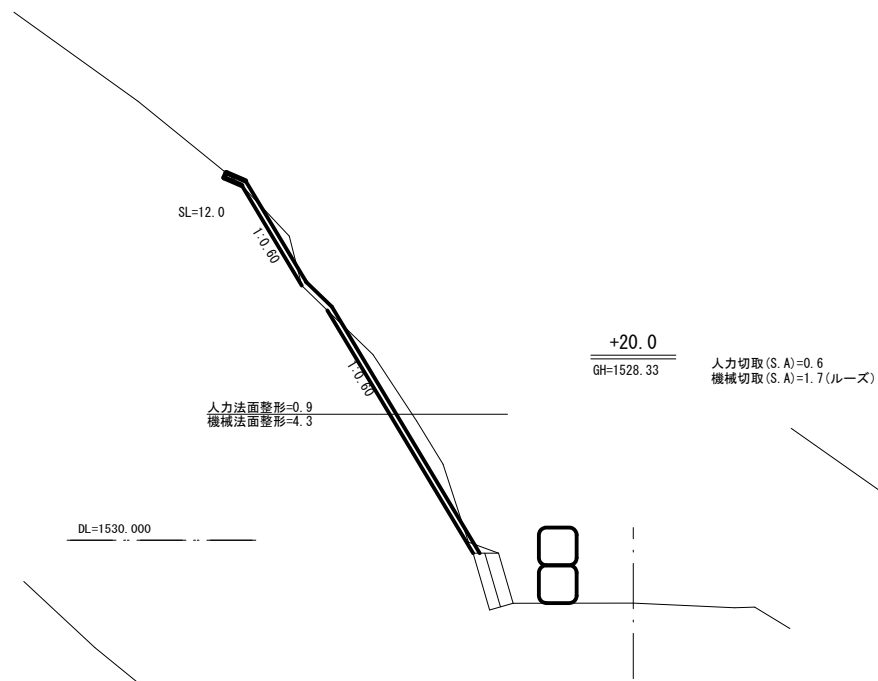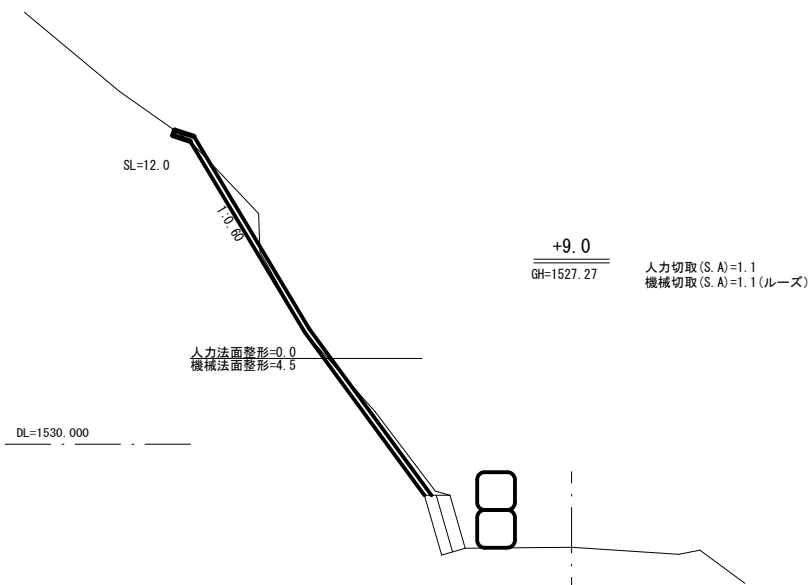


令和3年度 林道奈川安曇線B線 1号改良工事


1号 実施

路線名	奈川安曇線B線	事業名	農山漁村地域整備交付金 事業		
林道区分	幹線	級別区分	2種1級	設計速度	20 km/h
年度	令和3年度	施工主体	松本市		
名称	横断面図		4	葉中	2番
施工地	松本市 安曇				
縮尺	1:100	審査者		設計者	

展開図

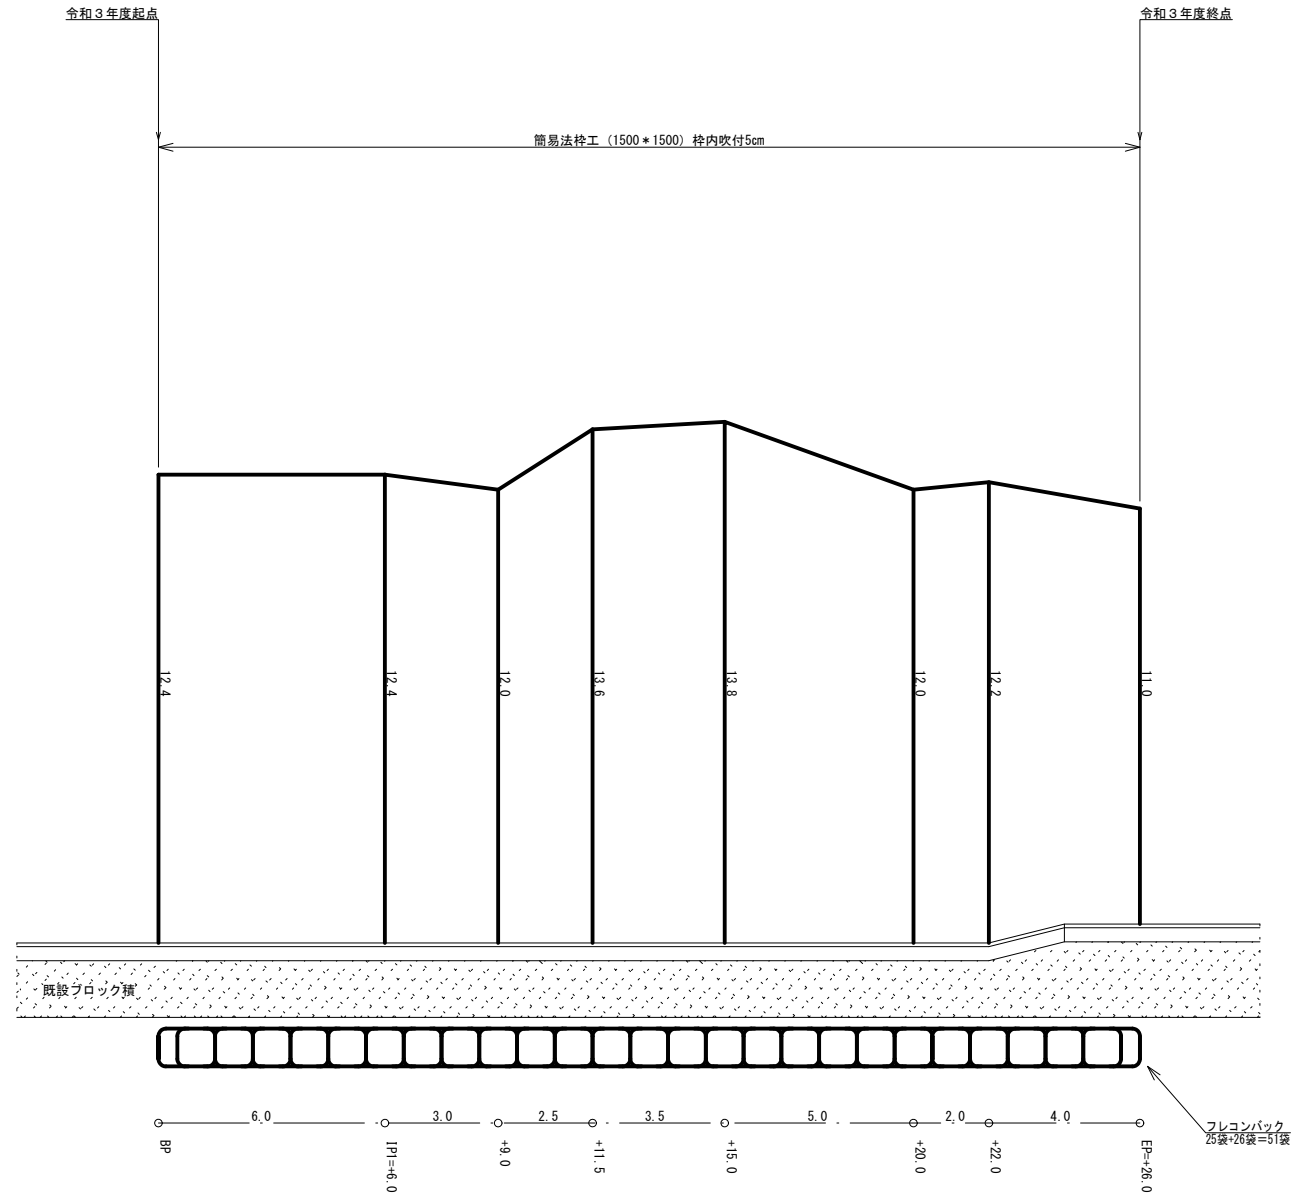


仮設工（大型土嚢）

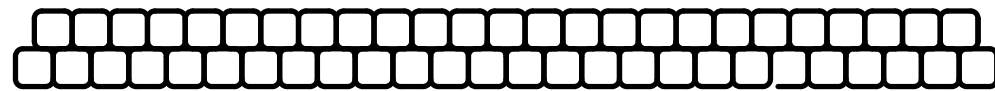

2段目 25袋

1段目 26袋

取り壊し工（植生ネット撤去）

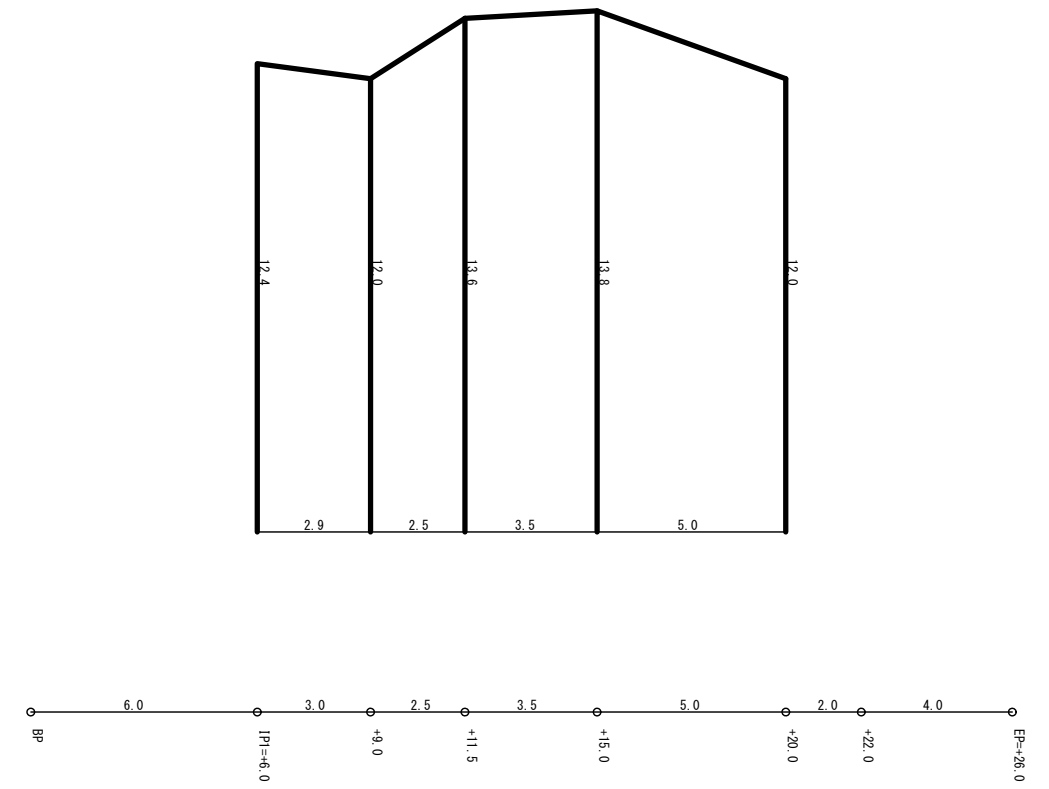


令和3年度 林道奈川安曇線B線 1号改良工事


1号 実施

路線名	奈川安曇線B線	事業名	農山漁村地域整備交付金 事業		
林道区分	幹線	級別区分	2種1級	設計速度	20 km/h
年度	令和3年度	施工主体	松本市		
名称	展開図		4	業中	3番
施工地	松本市 安曇				
縮尺	1:100	審査者		設計者	

簡易法 枠工
吹付け厚5cm

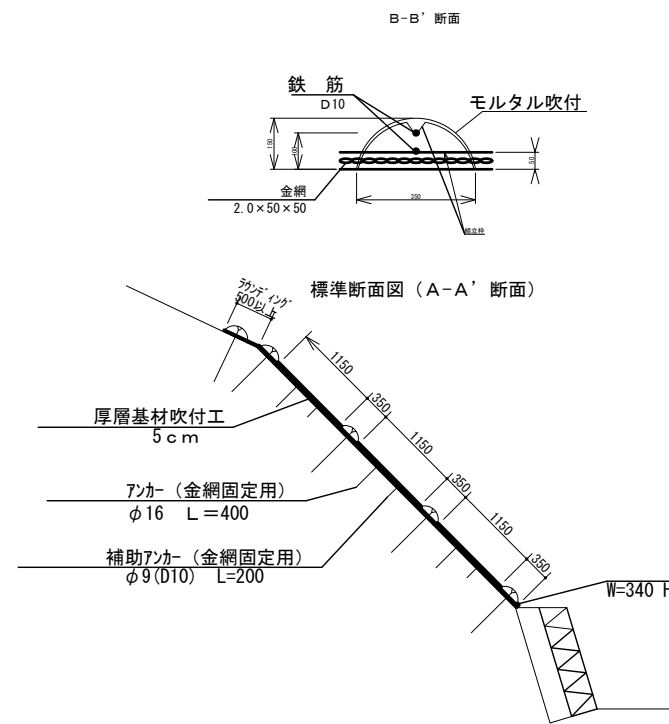

標準展開図

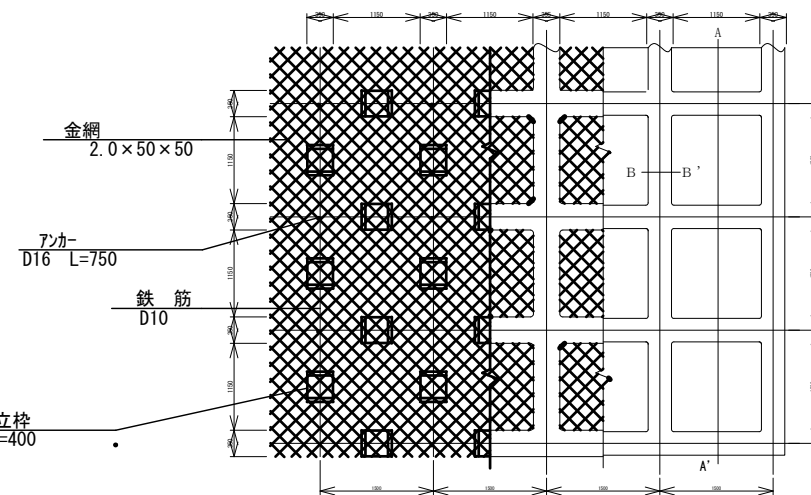

簡易法枠工		枠高150mm	100㎡当り	
名称	形状	数量	単位	
金網	径2網目50×50	140	㎡	
アンカーピン	長400mm 径16mm	30	本	
補助アンカーピン	長200mm 径9mm	150	本	
アンカー	φ16 L=750mm	52	本	
組立柱	W=330 H=140 L=400	94	個	
枠内シート	H=150mm	42.3	枚	
法枠吹付工	モルタル (簡易法枠工)	5.27	m ³	
枠内吹付工	吹付け厚5cm	55.90	㎡	

令和3年度 林道奈川安曇線B線 1号改良工事

1号

実施

路線名	奈川安曇線B線	事業名	農山漁村地域整備交付金 事業		
林道区分	幹線	級別区分	2種1級	設計速度	20 km/h
年度	令和3年度	施工主体	松本市		
名称	標準図		4	葉中	4番
施工地	松本市 安曇				
縮尺	1:50	審査者		設計者	