

令和6年12月6日

関係各位

松本市長 臥雲 義尚

市道1847号線(沖の田)道路整備工事について(お知らせ)

日頃より、本市の道路行政にご理解ご協力を賜り厚くお礼申し上げます。

さて、下記路線について道路整備工事を実施いたします。

工事期間中は皆様にご迷惑をお掛けいたしますが、安全に留意し工事を早期に完了するよう努めますので、ご協力をお願いいたします。

記

- 1 工事名 : 令和6年度 市道1847号線道路整備工事
- 2 工事場所 : 松本市 島内(裏面のとおり)
- 3 工事概要 : 道路改良工事
L=56.3m W=4.0m
- 4 施工予定期間: 令和6年12月16日から令和7年3月19日
作業時間 8時00分 ~ 17時00分
(基本土日は作業を行いません。作業上の都合により時間を延長することがあります。)
- 5 交通規制 : 片側交互通行(本通り)
12月中旬から1月下旬、3月上旬から3月中旬
(施工状況により一時的に通行止めとなる場合は、現地に誘導員を配置しますので、ご協力をお願いします。)
- 6 施工業者 : 株式会社 アスピア
現場代理人 遠藤
- 7 その他 : 12月4日の説明会で要望のありました集水桝の構造図を、裏面に付けています。

建設部建設課道路担当(本庁舎4階)

担当 徳武

電話 34-3242(直通)


E-mail kensetsu@city.matsumoto.lg.jp

令和6年度 市道1847号線道路整備工事


〈位置図〉



縮尺 1 : 3000

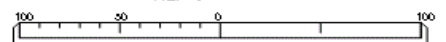

①平面図

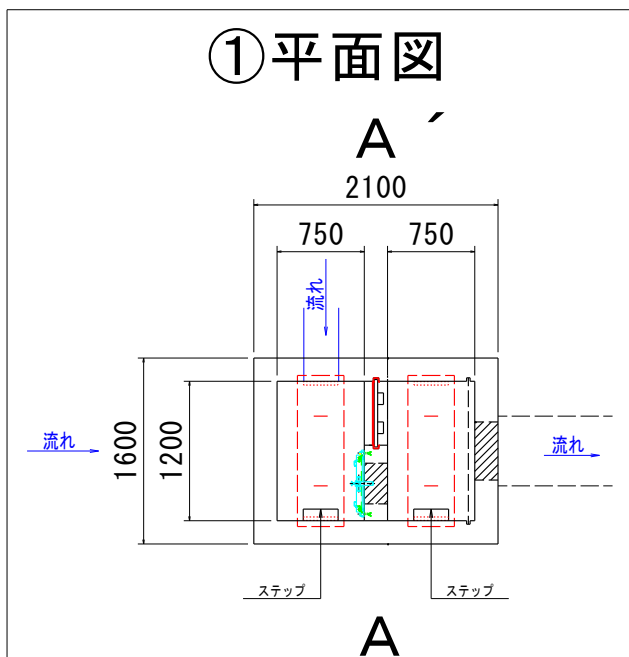

②断面図

