

# 平面図 S=1:400


## 松本市大字神林

基準点座標一覧表 世界測地系 (測地成果2011)

点名	X座標	Y座標	標高
301	20228.337	-52311.516	639.527
302	20001.257	-52236.962	643.181
303	20123.662	-52178.361	639.100
A-1	20204.671	-52327.252	640.127
A-2	20173.960	-52302.728	639.038
A-3	20126.095	-52292.304	639.566
A-4	20092.606	-52292.694	642.595
A-5	20067.270	-52263.173	640.779
B-1	20022.327	-52216.392	641.197
B-2	20071.982	-52177.389	639.590
C-1	20160.374	-52188.485	638.795
C-2	20212.307	-52192.731	638.259
C-3	20233.422	-52254.860	638.428

中心線座標 世界測地系 (測地成果2011)

測点	X	Y
NO. 0	20026.548	-52198.322
NO. 1	20064.726	-52213.332
NO. 2	20118.131	-52234.328
NO. 3	20141.873	-52243.662
NO. 4	20168.580	-52254.162
NO. 5	20212.679	-52271.500

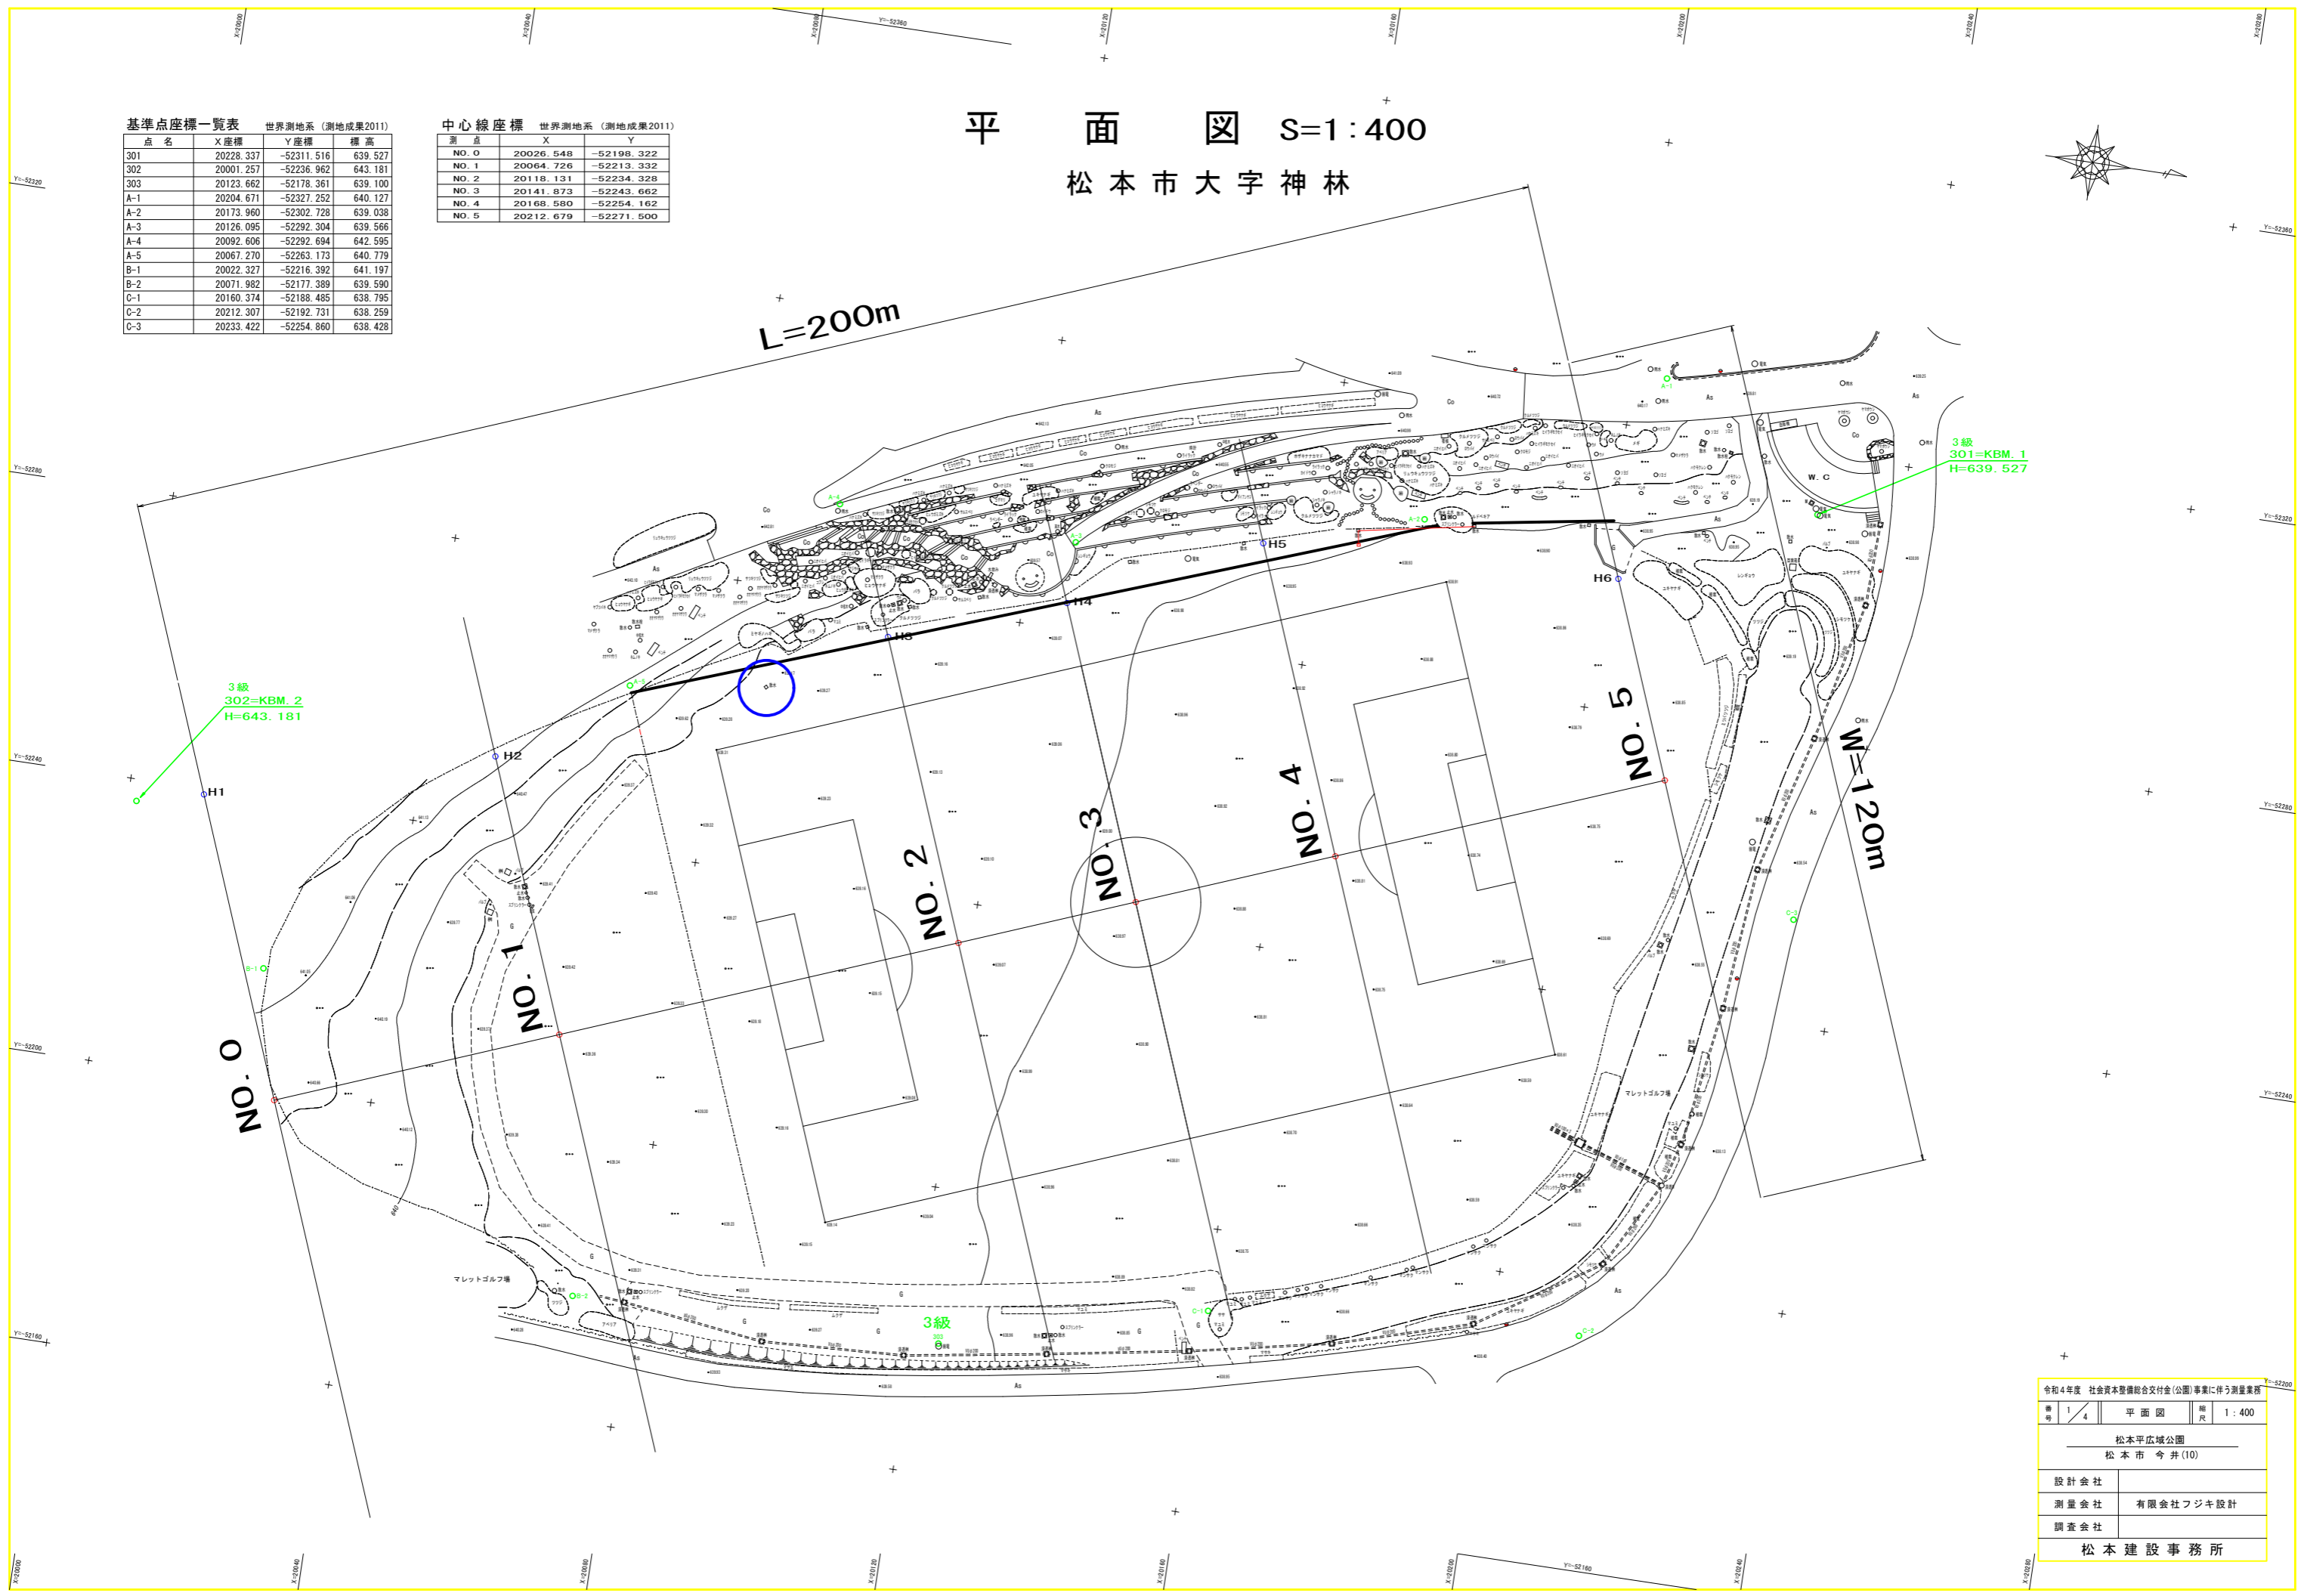

3級  
302=KBM. 2  
H=643.181

3級  
301=KBM. 1  
H=639.527

令和4年度 社会資本整備総合交付金(公園)事業に伴う測量業務

番号	1/4	平面図	縮尺	1:400
松本平広域公園				
松本市 今井(10)				
設計会社				
測量会社	有限会社フジキ設計			
調査会社				
松本建設事務所				