
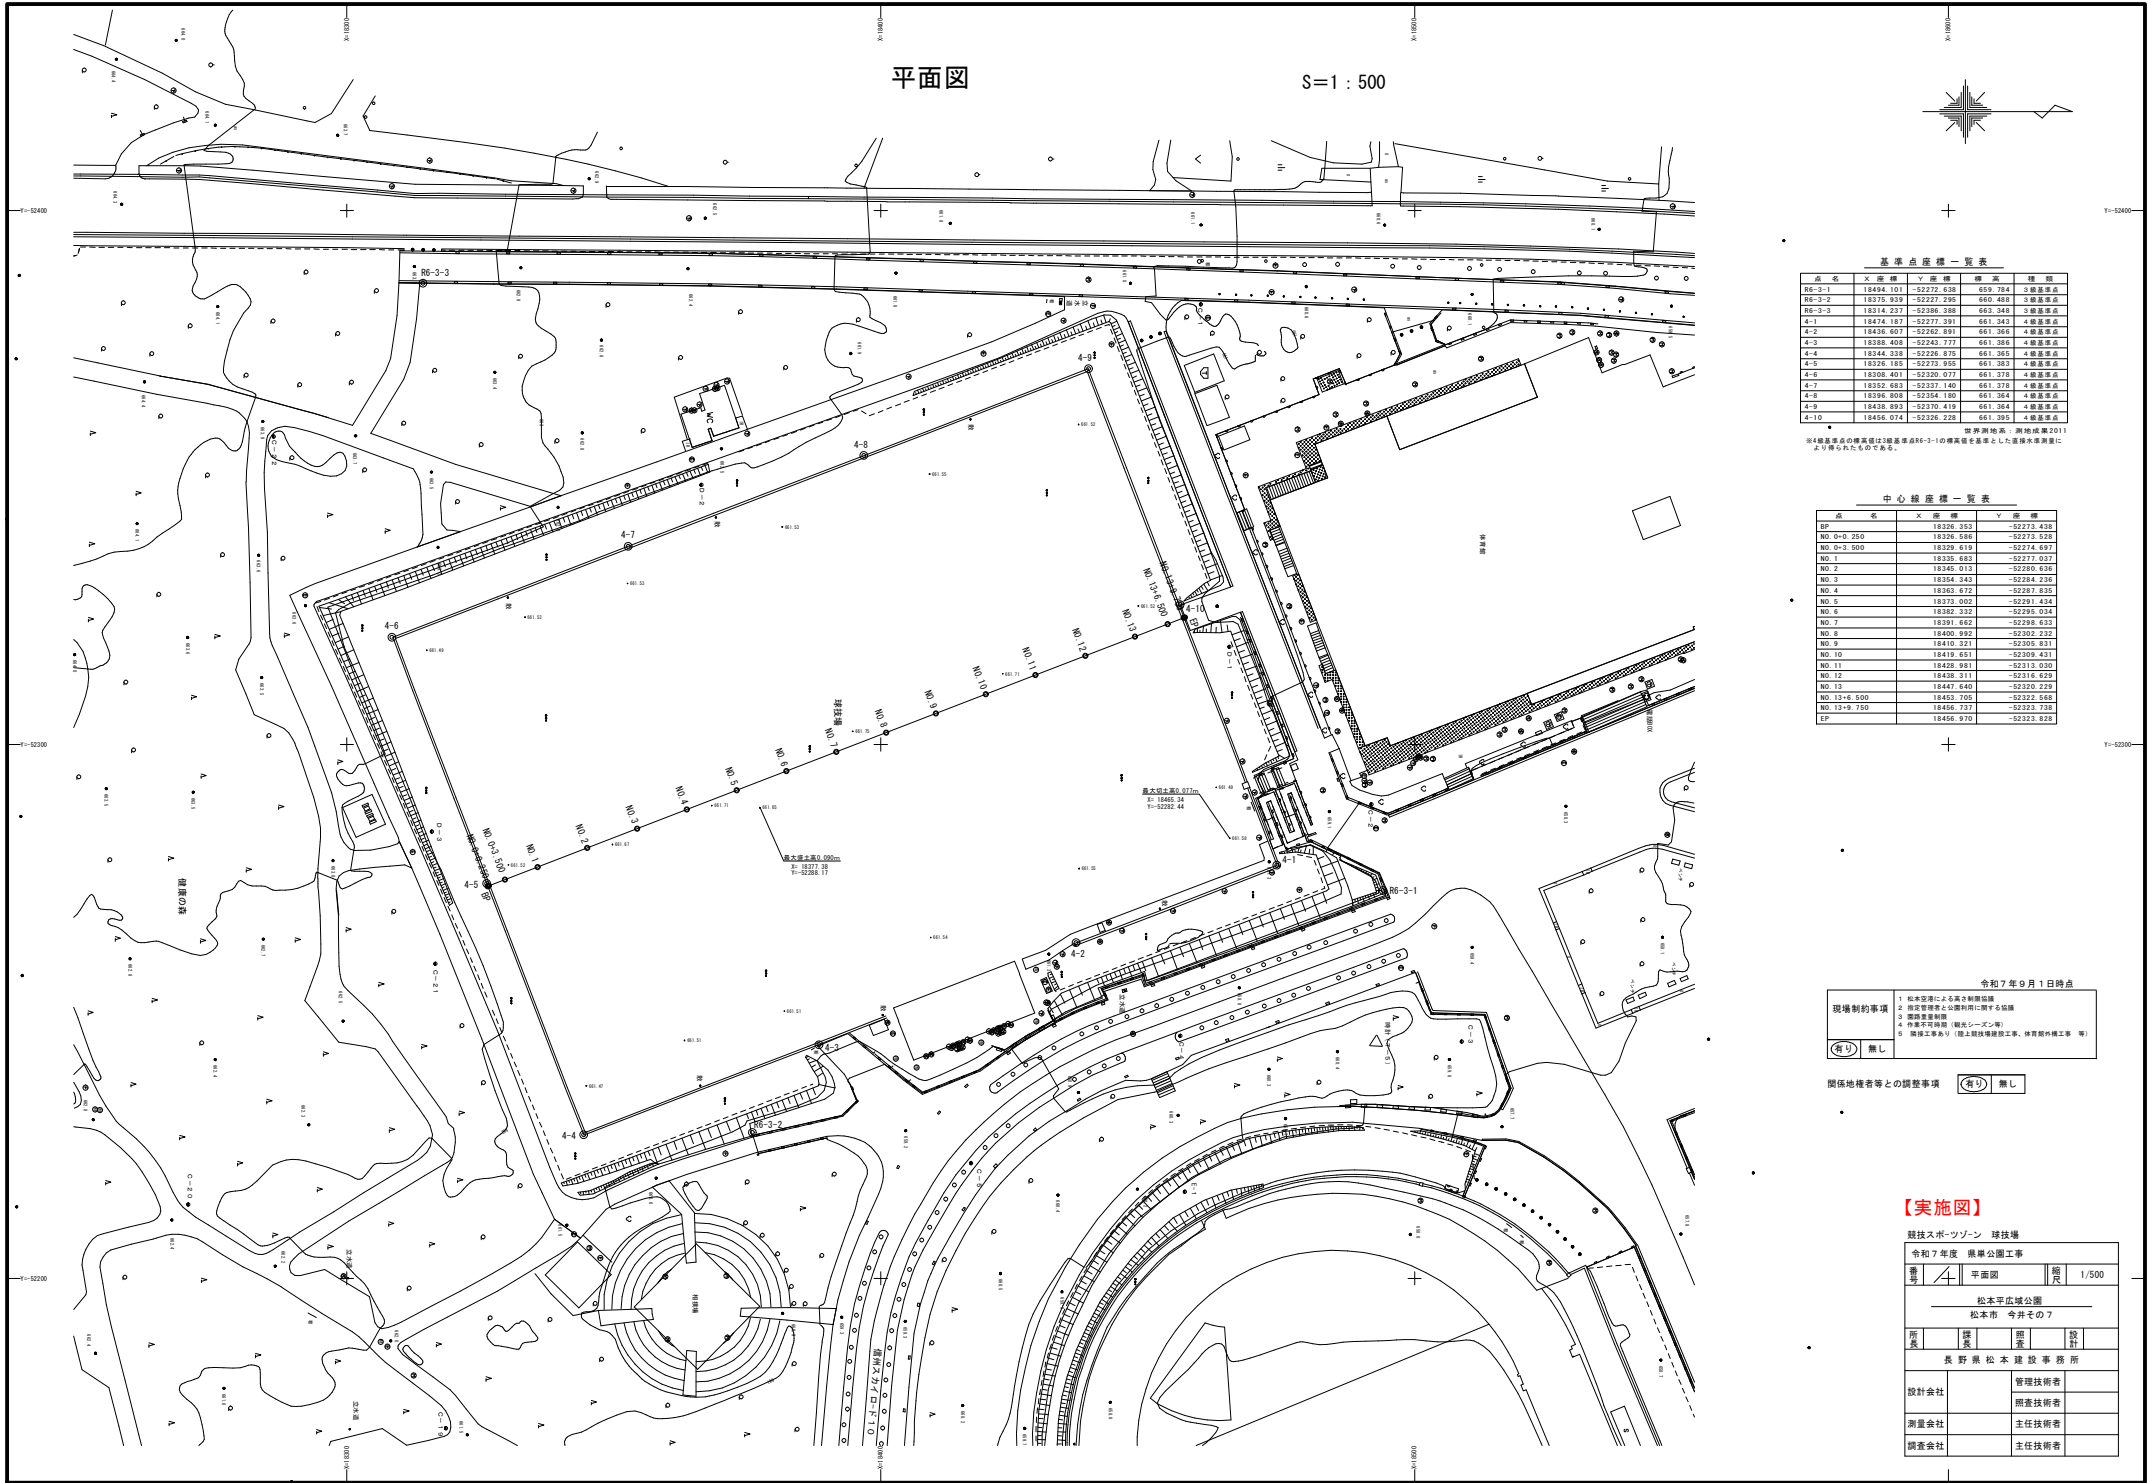


平面図

S=1:500

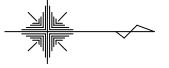

基準点座標一覧表

点名	X座標	Y座標	標高	種類
R6-3-1	18494.101	-52272.638	659.784	3級基準点
R6-3-2	18375.959	-52277.296	660.488	3級基準点
R6-3-3	18314.237	-52306.388	665.243	4級基準点
4-1	18474.187	-52277.991	661.343	4級基準点
4-2	18435.907	-52262.991	661.365	4級基準点
4-3	18358.408	-52242.777	661.365	4級基準点
4-4	18344.338	-52226.875	661.365	4級基準点
4-5	18325.185	-52219.999	661.365	4級基準点
4-6	18309.401	-52200.977	661.378	4級基準点
4-7	18302.683	-52337.140	661.378	4級基準点
4-8	18339.808	-52354.180	661.364	4級基準点
4-9	18438.883	-52370.419	661.364	4級基準点
4-10	18456.074	-52326.228	661.395	4級基準点

※4級基準点の標高は、2級基準点R6-3-1の標高を基準とした高橋水準測定により得られたものである。

中心線座標一覧表

点名	X座標	Y座標
BP	18326.353	-52273.438
NO 0+1.250	18326.566	-52273.529
NO 0+3.500	18329.619	-52274.697
NO 1	18335.683	-52277.037
NO 2	18345.072	-52280.606
NO 3	18354.343	-52284.236
NO 4	18363.672	-52287.835
NO 5	18373.002	-52291.434
NO 6	18382.332	-52295.034
NO 7	18391.662	-52298.633
NO 8	18400.992	-52302.232
NO 9	18410.321	-52305.831
NO 10	18419.651	-52309.431
NO 11	18428.981	-52313.030
NO 12	18438.311	-52316.629
NO 13	18447.640	-52320.229
NO 13+6.500	18452.709	-52322.568
NO 13+9.750	18456.737	-52323.738
EP	18456.970	-52323.828

令和7年9月1日時点

現場制約事項

- 1 地味堅固による掘削制限
- 2 周辺住民との防音対策に関する協議
- 3 掘削養生制限
- 4 夜間作業制限(夜間7時～21時)
- 5 隣接工事あり(地上競技場建設工事、体育館外構工事等)

有り 無し

関係地権者等との調整事項 有り 無し

【実施図】

競技スポーツゾーン 競技場

令和7年度 県立公園工事


書 4 平面図 図尺 1/500

松本平広域公園
松本市 今井その7

所長	監	監	監	設計



長野県松本建設事務所

設計会社	管理技術者
	照査技術者
測量会社	主任技術者
調査会社	主任技術者

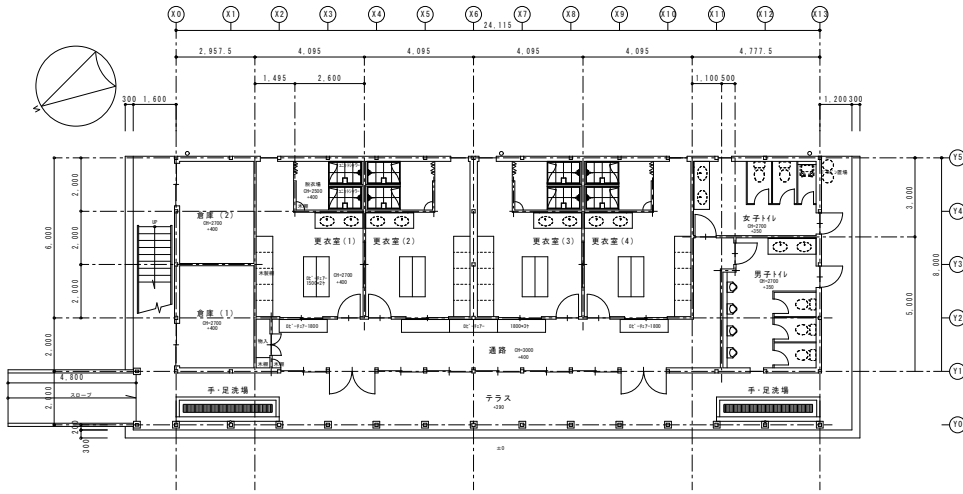


1階平面図 1/100

建築面積 217.04㎡
1階床面積 192.92㎡

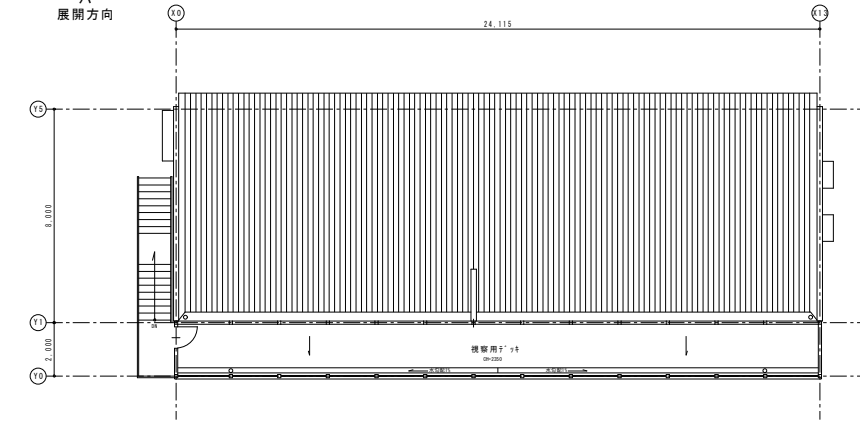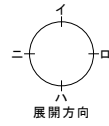

2階平面図 1/100


2階床面積 48.23㎡

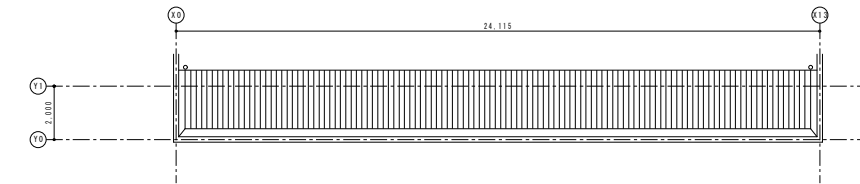

屋根伏図 1/100




西立面図 1/100

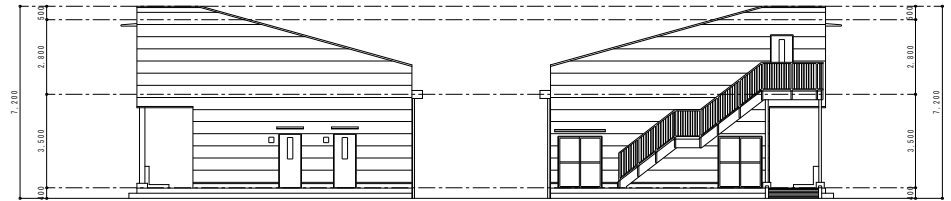


南立面図 1/100


北立面図 1/100

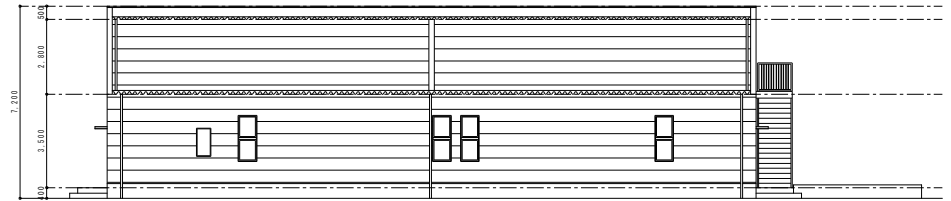

東立面図 1/100

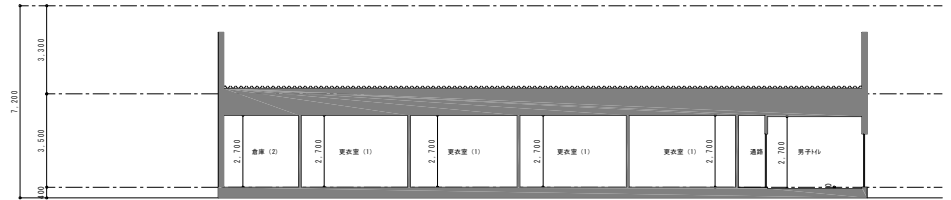

Y3通り断面図 1/100

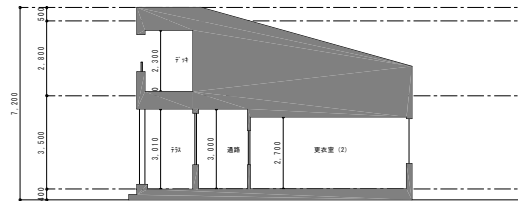

X5通り断面図 1/100



株式会社 真陽建設 真陽一級建築士設計事務所

長野県埴田市広丘吉田547-7 TEL0263-86-0702 一級建築士事務所登録(松本)D第37073号
FAX0263-86-0781 一級建築士大臣登録 第235834号 中島良益

年月日

作図

平成22年度 県単都市公園事業に伴う
多目的球技場管理棟改築設計業務

工事設計図

No.

縮尺

1/100

A-8

図名 平面図・立面図・断面図