


平面図


S=1:5000

オーバーレイ L=2300.0m A=17280㎡

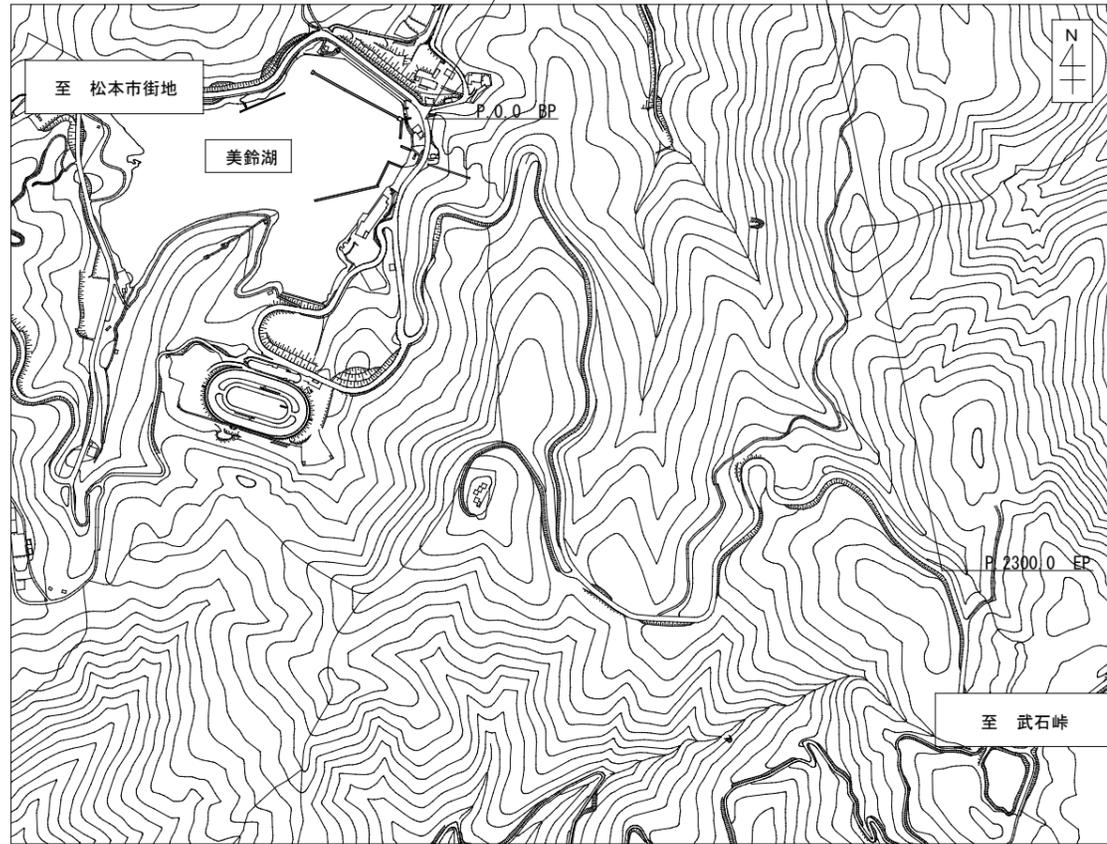

標準断面図

S=1:50

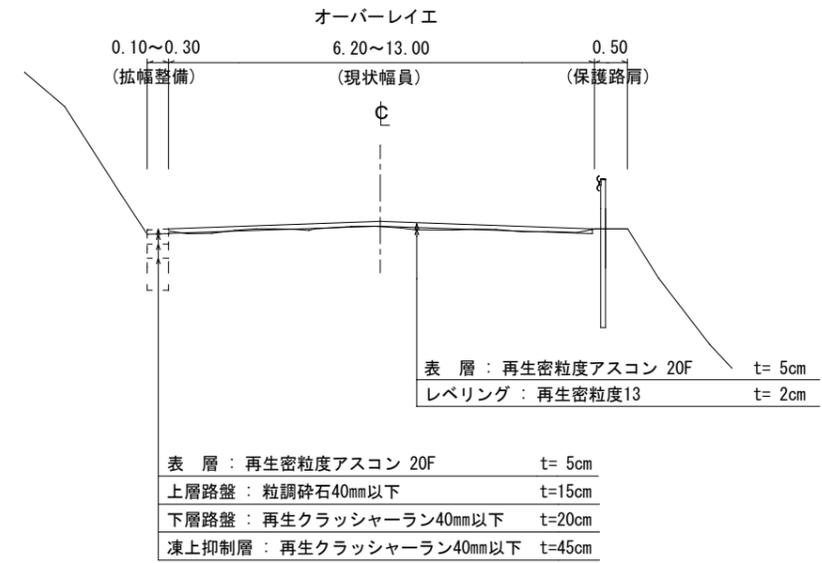

防護柵工

ガードレール設置 Gr-C-4E L = 979.0 m

区画線工


外側線 ペイント 実線 白 15cm L = 4600.0 m
中央線 ペイント 実線 白 15cm L = 2300.0 m

道路反射鏡設置工


丸鏡体 1000φ ステンレス 7基

拡幅整備展開図


横 S=1:500 縦 S=1:100

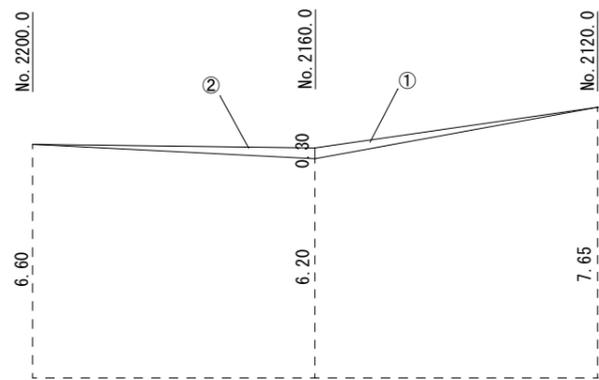

① $0.30 \times 40.00 \div 2 = 6.00$
② $0.30 \times 40.00 \div 2 = 6.00$ ①+②=12.00m²

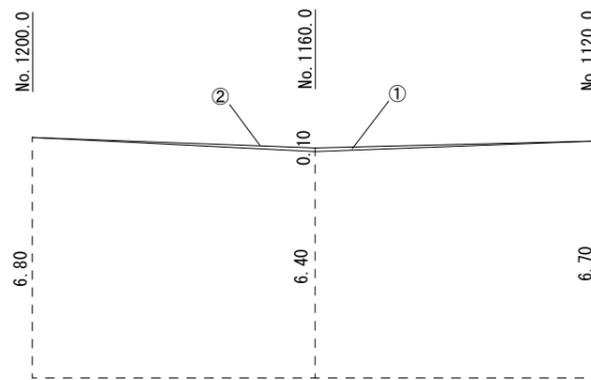

① $0.10 \times 40.00 \div 2 = 2.00$
② $0.10 \times 40.00 \div 2 = 2.00$ ①+②=4.00m²

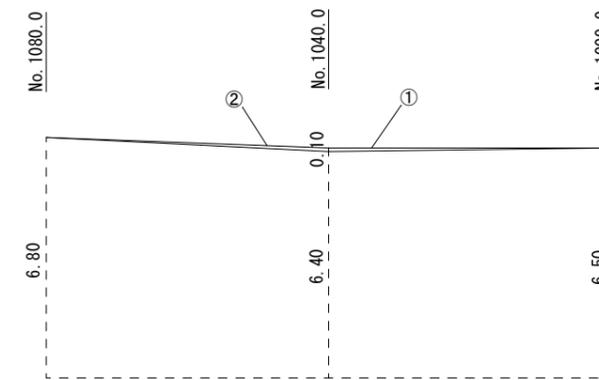

① $0.10 \times 40.00 \div 2 = 2.00$
② $0.10 \times 40.00 \div 2 = 2.00$ ①+②=4.00m²

令和5年度 美ヶ原スカイライン（林道美ヶ原線） 舗装補修工事			
平面図・標準断面図	縮尺	図示	
松本市 三才山			
課長		課長補佐	
照査	設計	製図	
図面番号	2	葉中之	2
松本市役所 建設部 維持課			