


# 平面図

S=1:200

P & R 収容台数

	既存 P&R	計画 P&R	増減
一般用	140 台	173 台	33 台
身体障害者用	2 台	2 台	0 台
計	142 台	175 台	33 台

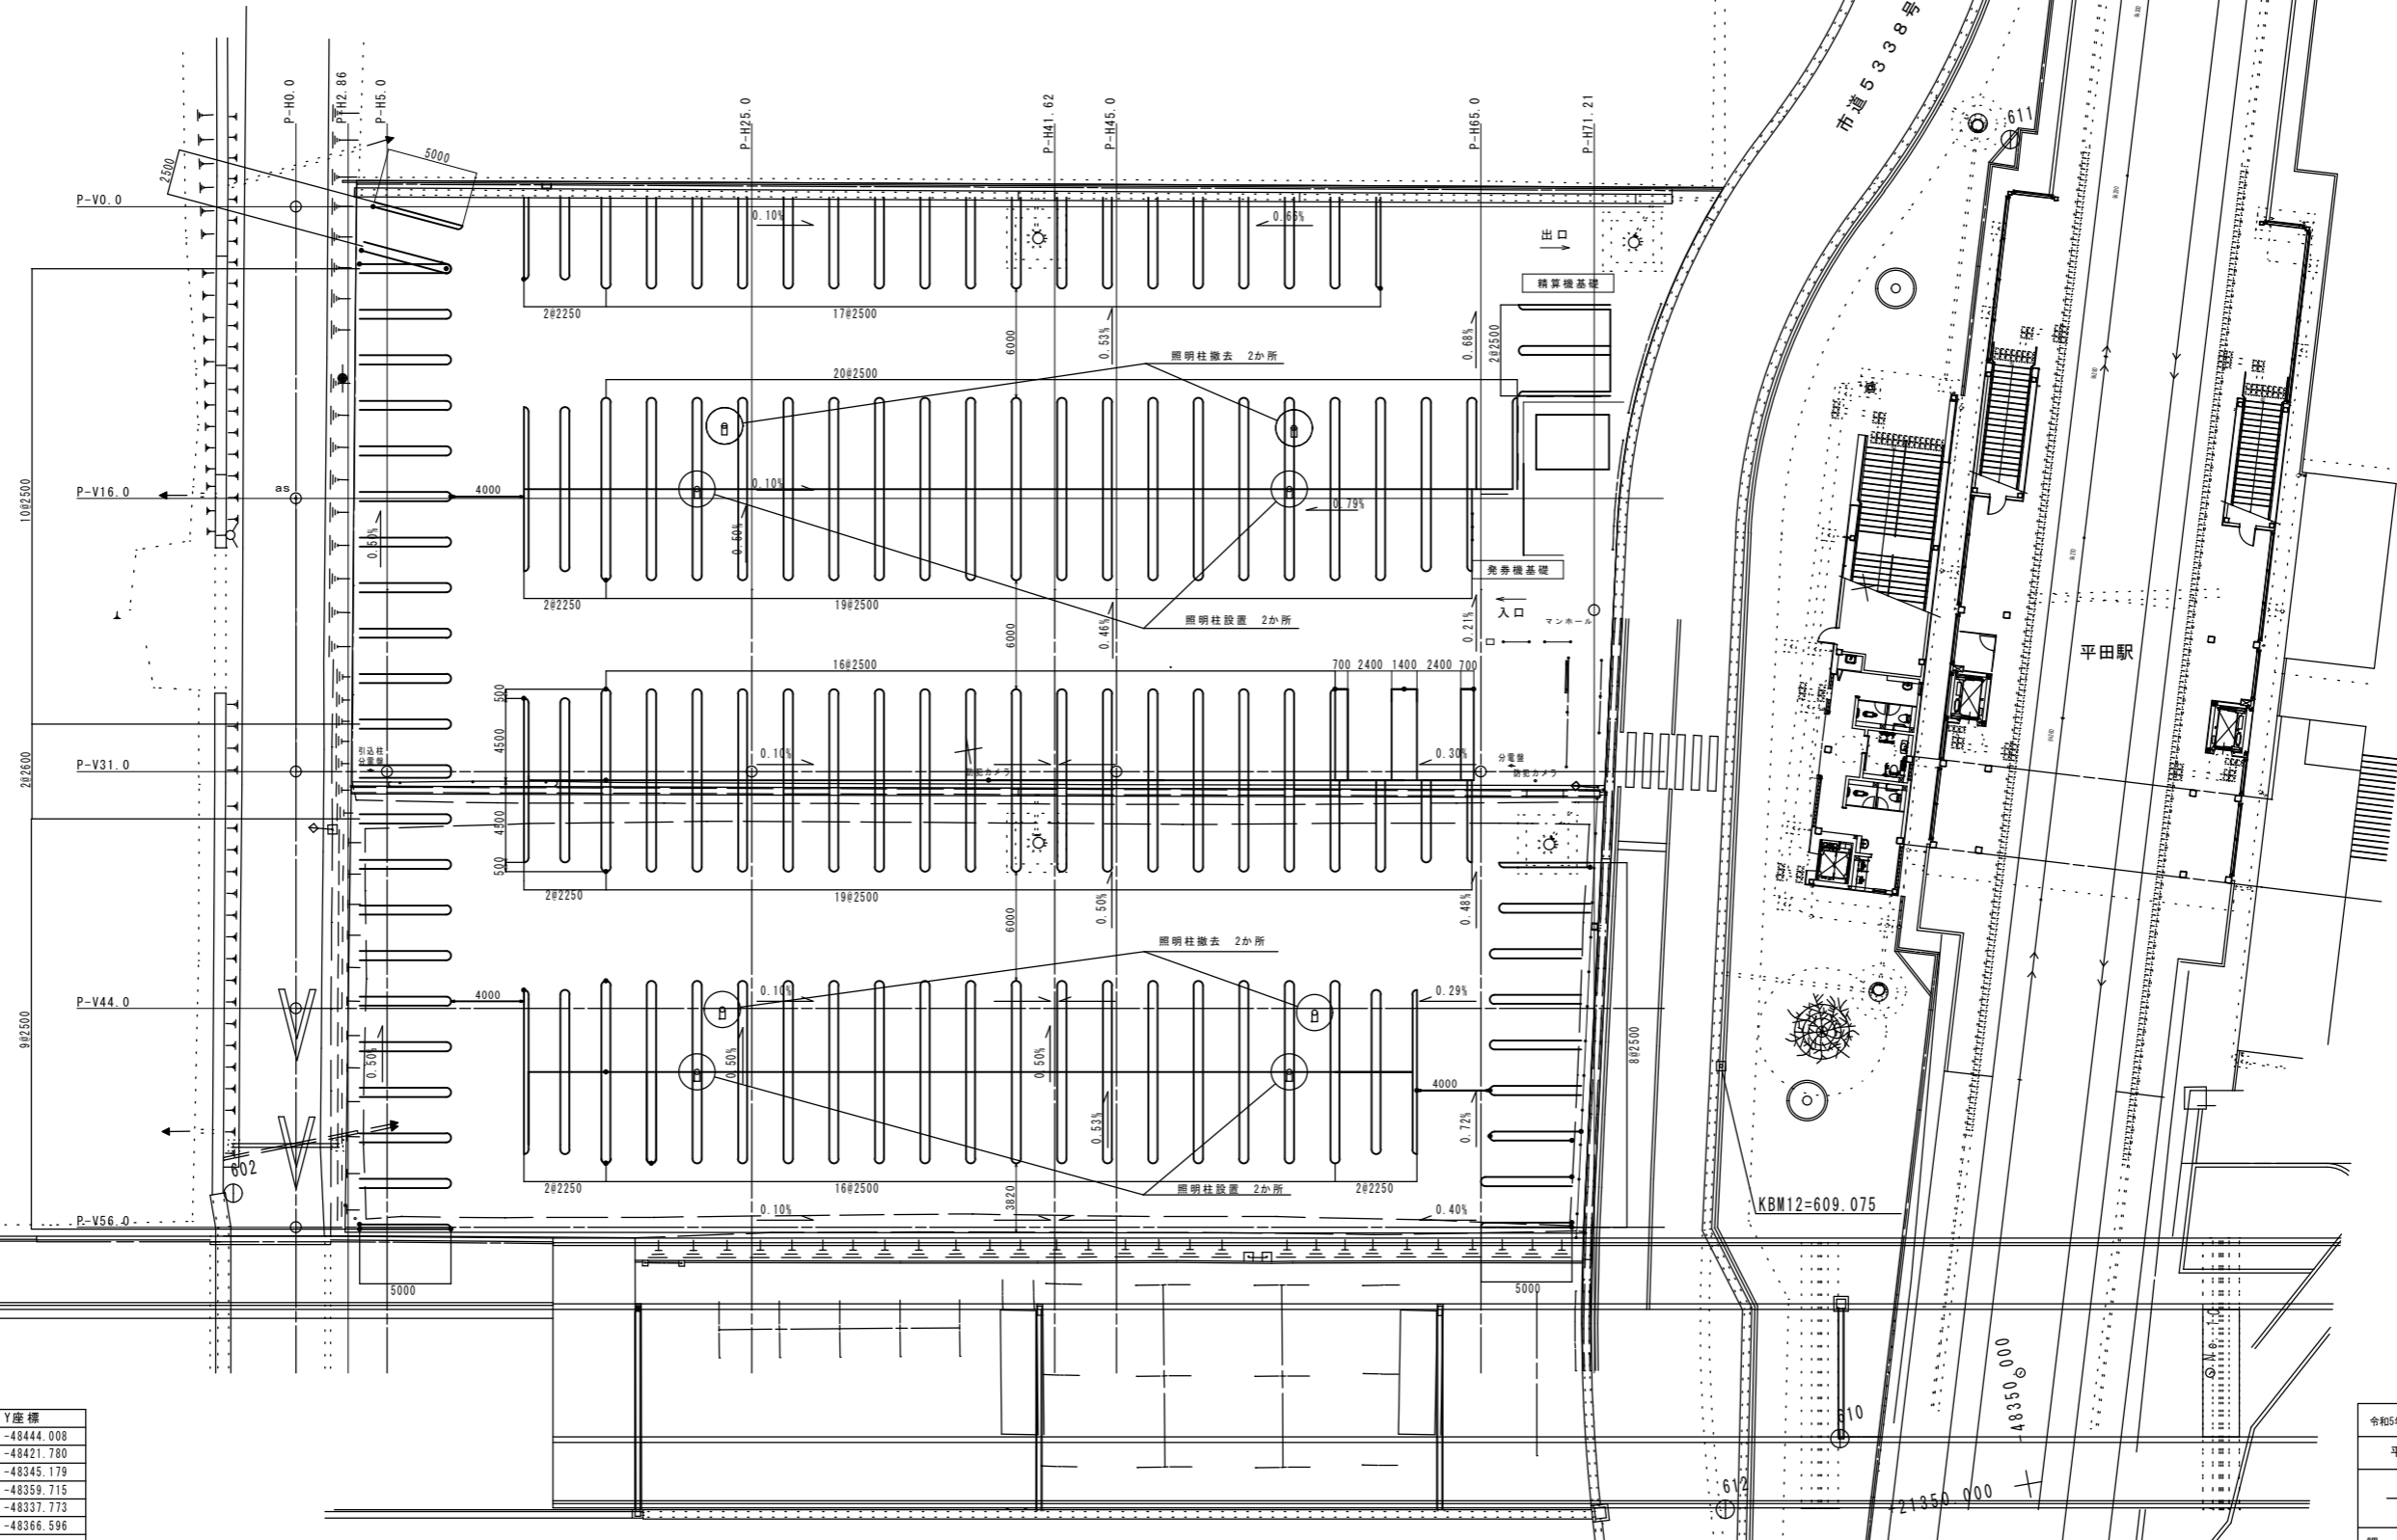


座標一覧表

点名	X座標	Y座標
602	21383.297	-48444.008
603	21461.035	-48421.780
605	21446.958	-48345.179
610	21354.289	-48359.715
611	21422.750	-48337.773
612	21351.591	-48366.596
P-H5.0	21404.549	-48431.576
P-H25.0	21400.973	-48411.898
P-H45.0	21397.397	-48392.221
P-H65.0	21393.820	-48372.543
P-V31.0	21405.444	-48436.495
P-V44.0	21392.653	-48438.820
P-V56.0	21380.846	-48440.966

令和5年度松本市平田駅 <sup>南</sup> ・ <sup>北</sup> 5分 <sup>北</sup> 駐車場舗装工事	
平面図	縮尺 1:200
平田駅 P & R	
松本市 平田西二丁目	
課長	係長
照査	設計
	製図
図面番号 8 業中之 1	
松本市役所	

# 横断図 (1/3)



N-S方向 S=1:100

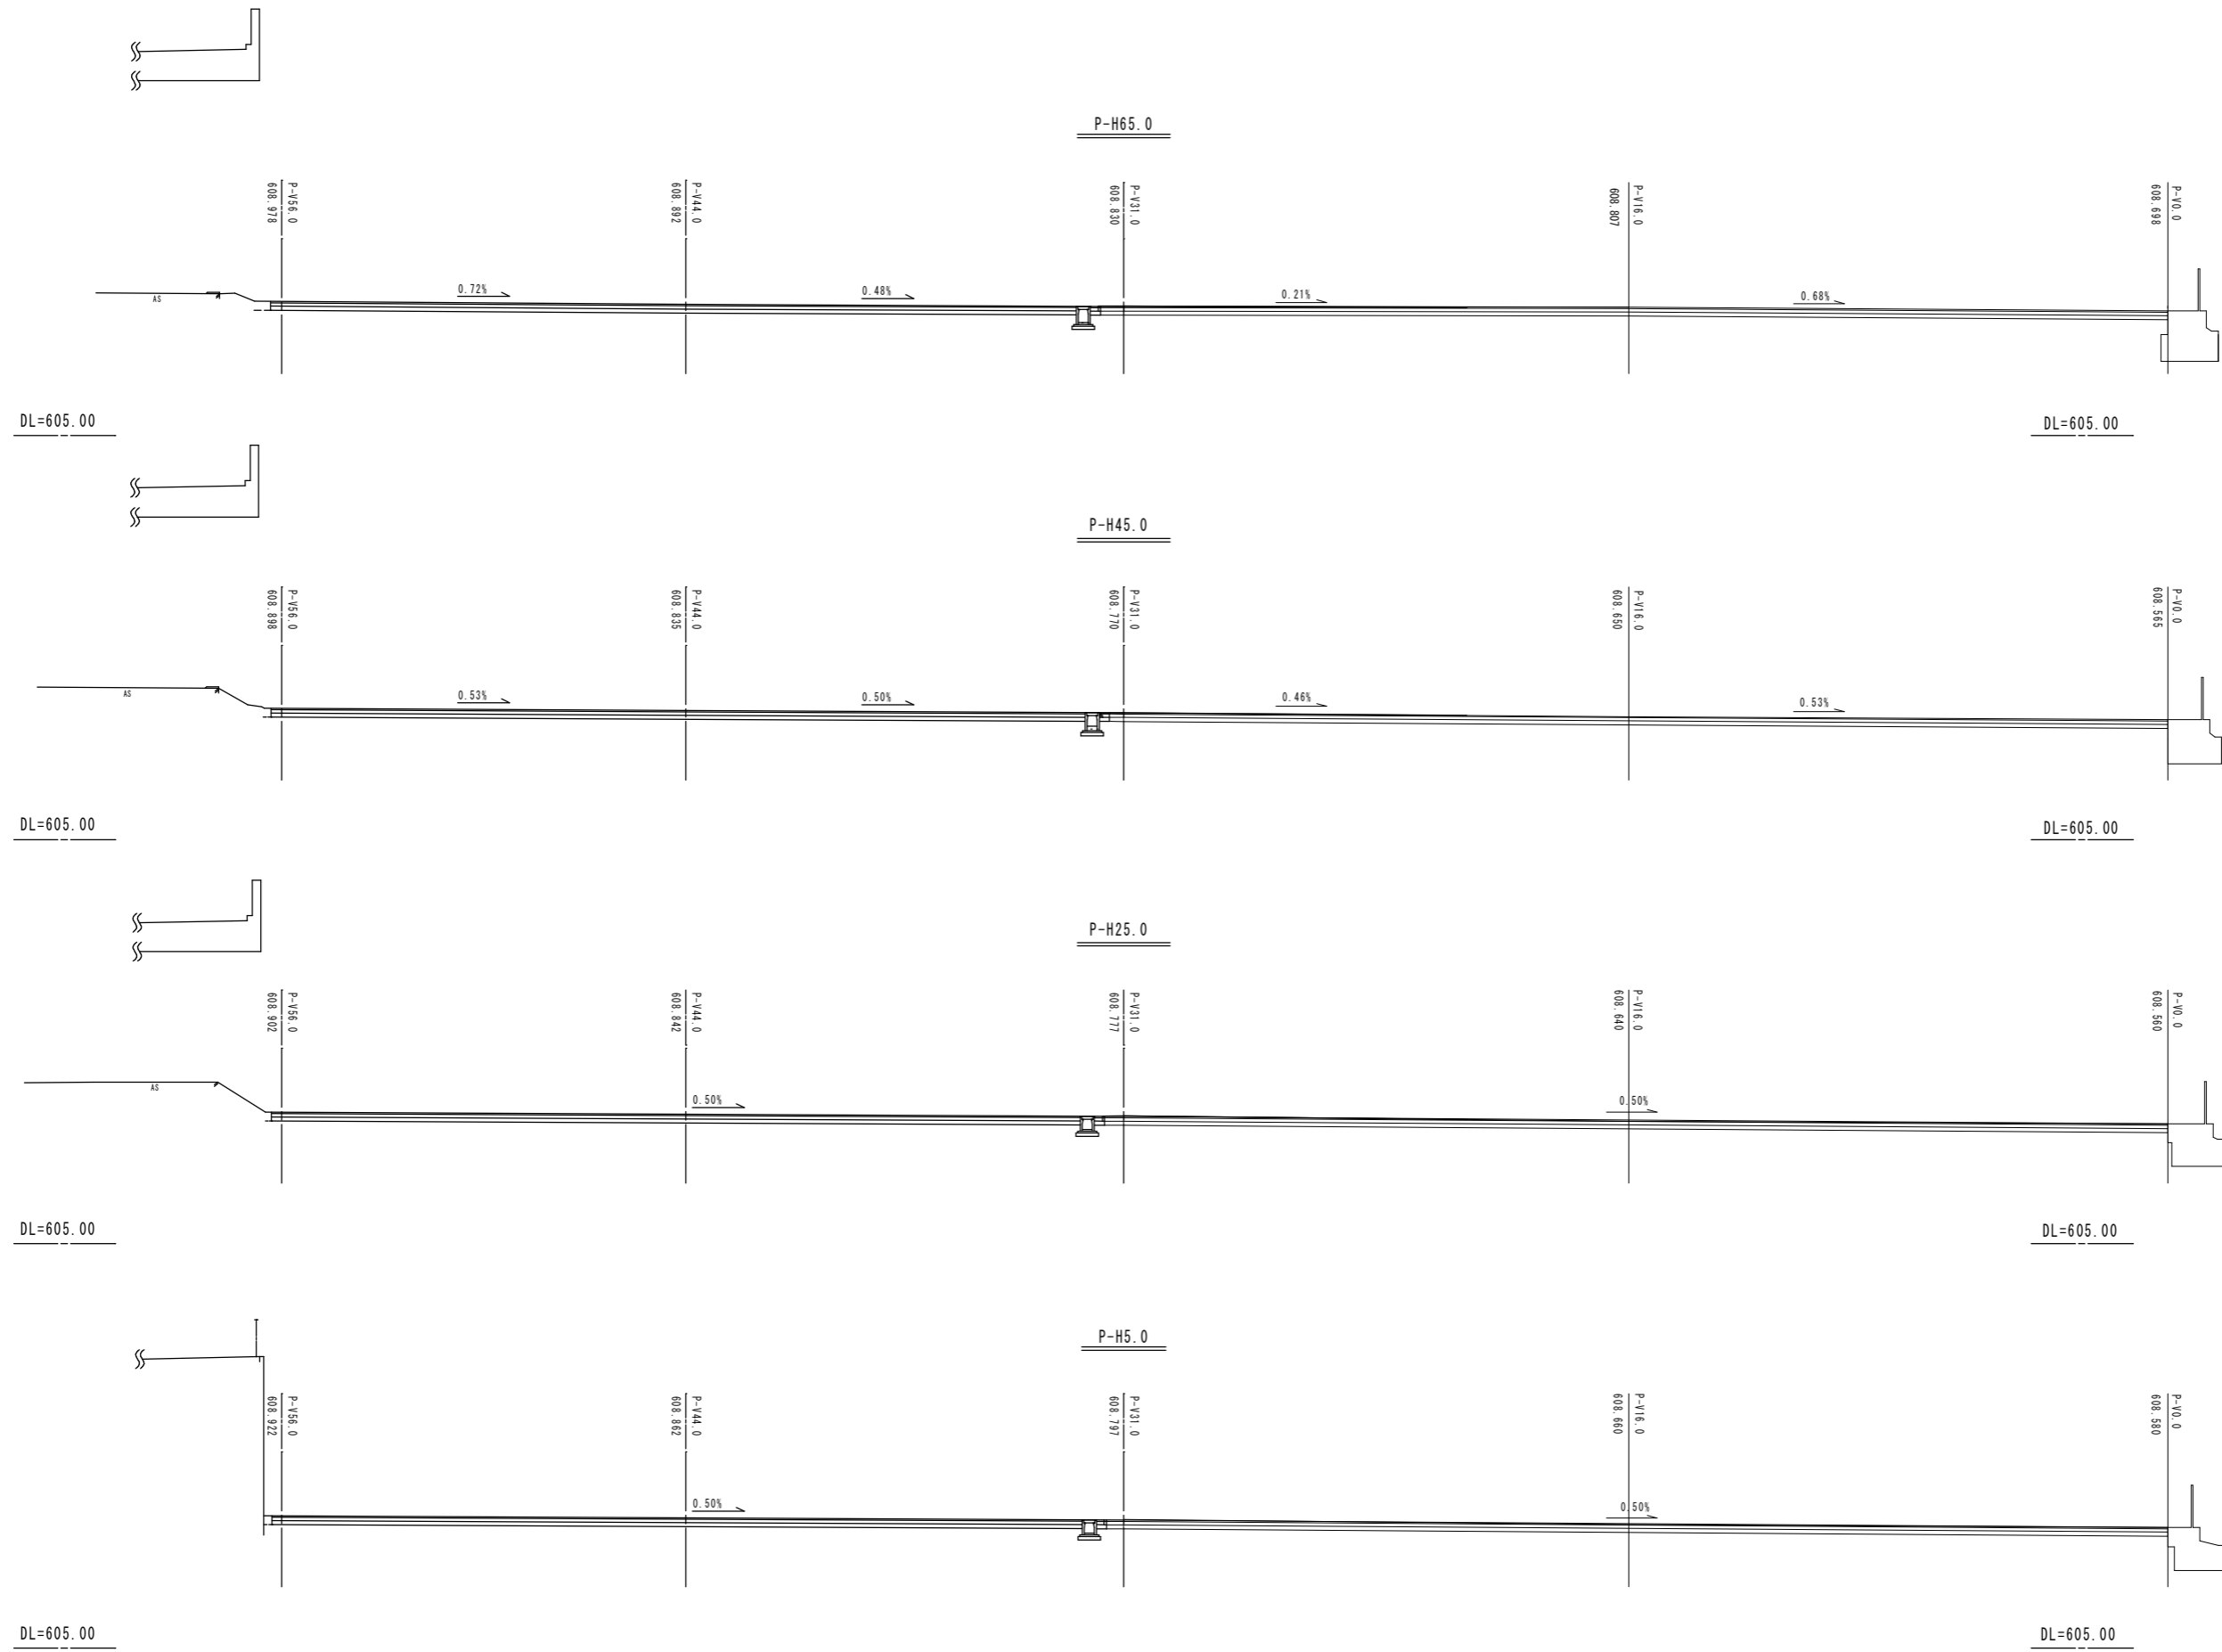

令和5年度松本市平田駅 <sup>南</sup> 「グランド」駐車場舗装工事			
横断図 (1/3)		縮尺 1:100	
平田駅 P & R			
松本市 平田西二丁目			
課長	設計	係長	製図
照査			
図面番号 8		葉中之 2	
松本市役所			

# 横断図 (2/3)

E-W方向 S=1:100

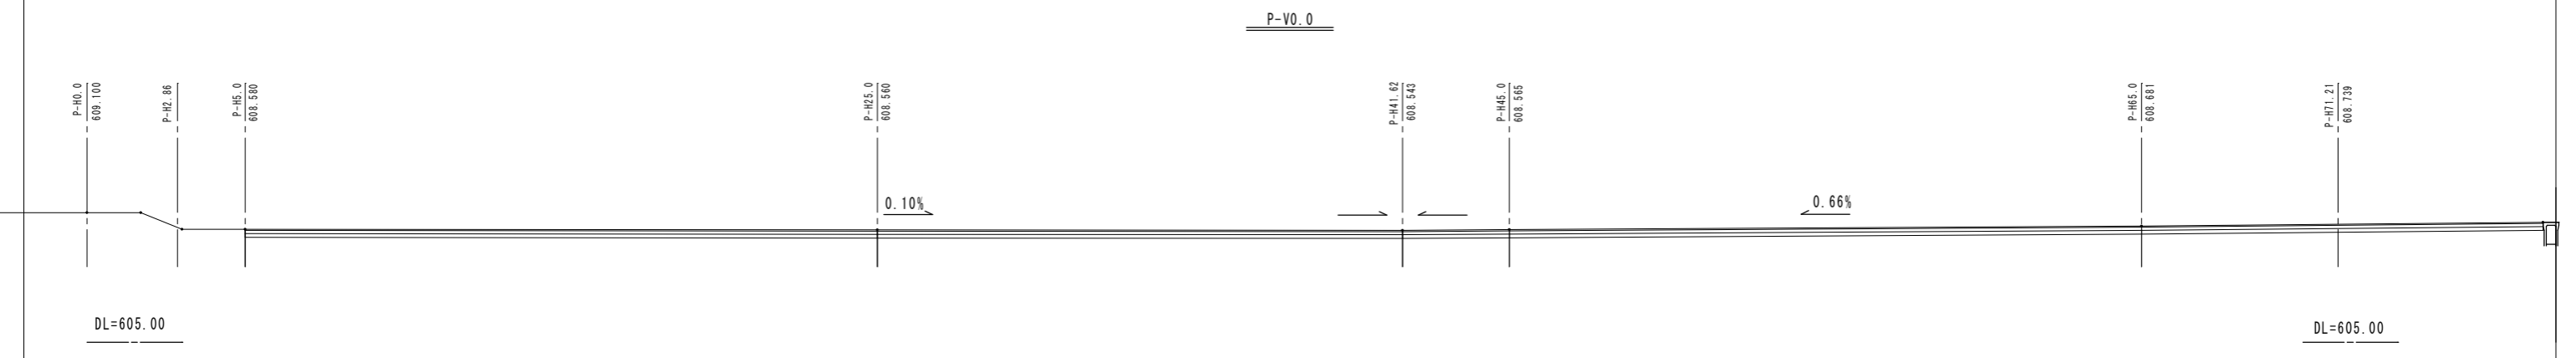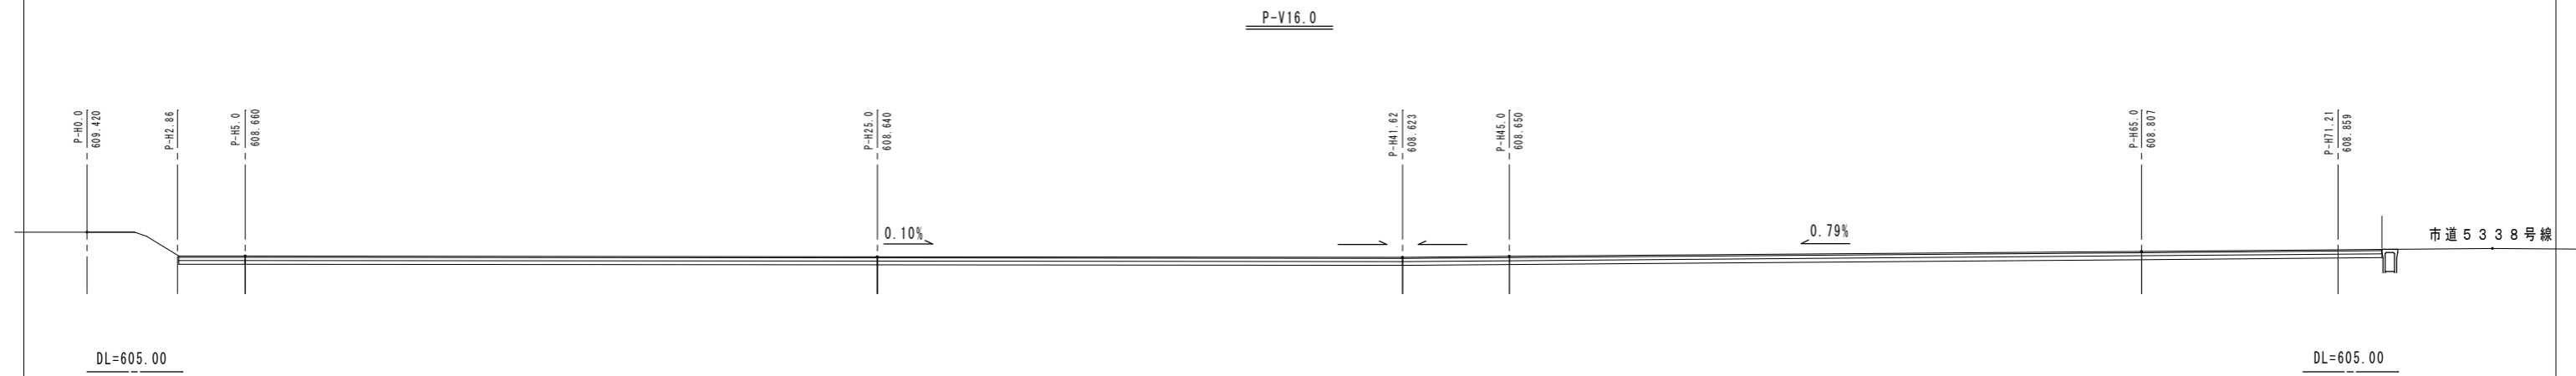


令和5年度松本市平田駅西側「P&R」駐車場舗装工事			
横断図 (3/3)		縮尺 1:100	
平田駅 P & R			
松本市 平田西二丁目			
課長		係長	
照査	設計	製図	
図面番号	8	業中之	3
松本市役所			


# 横断図 (3/3)

E-W方向 S=1:100


P-V56.0

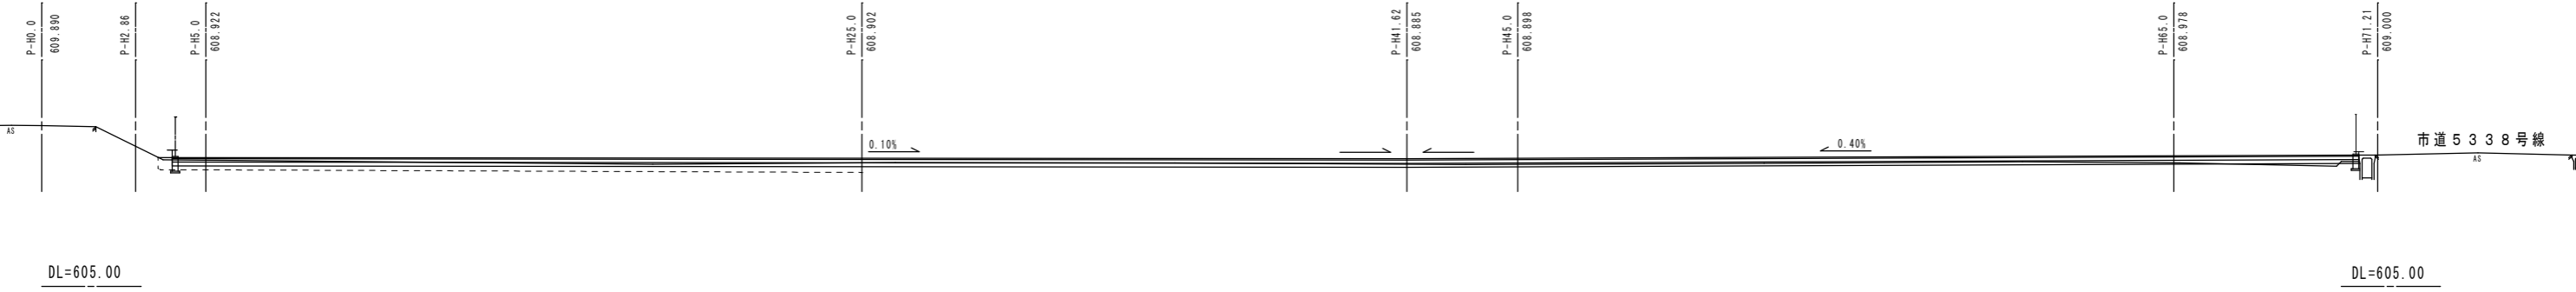

P-V44.0

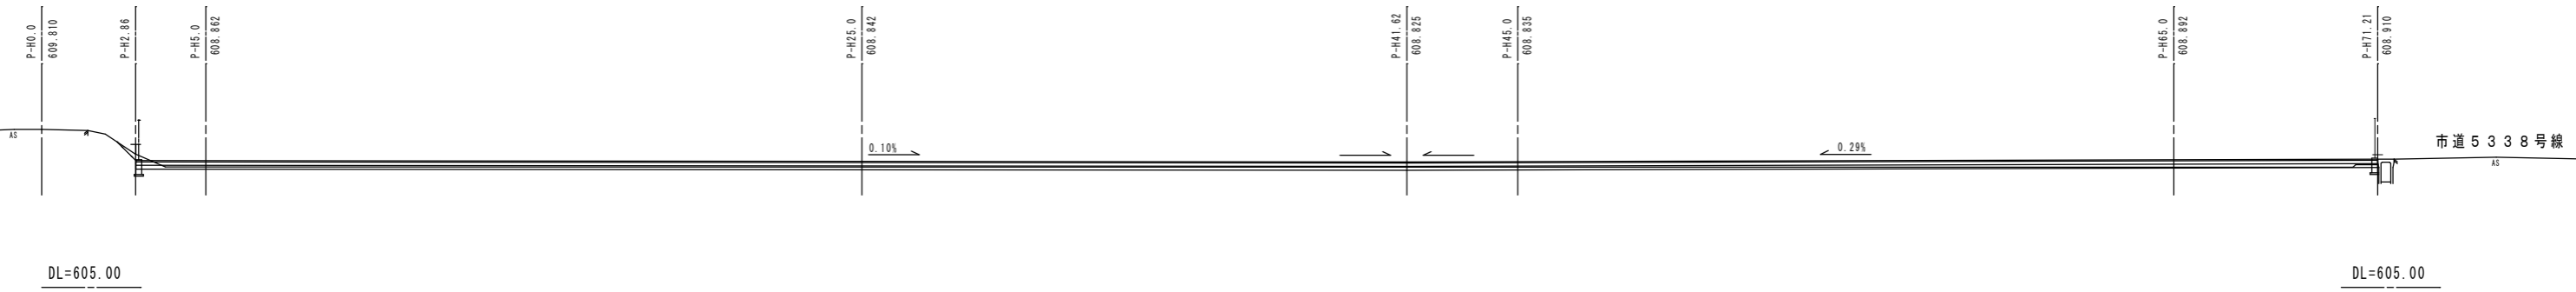


P-V31.0

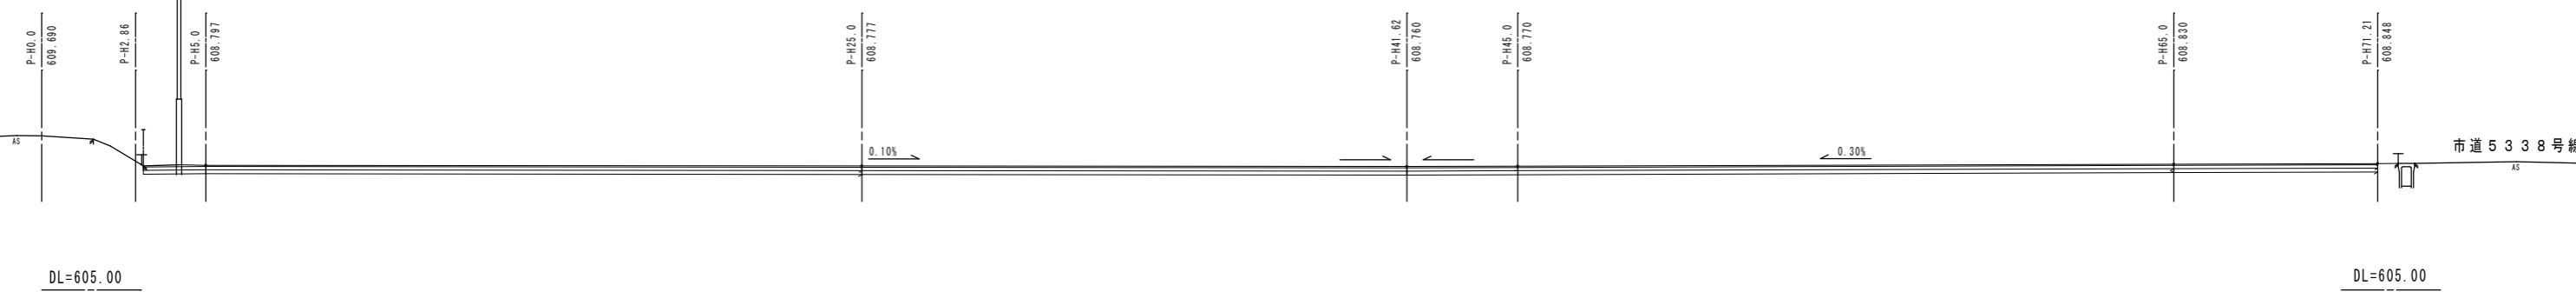

令和5年度松本市平田駅P&R「P&R」駐車場舗装工事			
横断図 (2/3)		縮尺 1:100	
平田駅 P & R			
松本市 平田西二丁目			
課長	設計	係長	製図
照査			
図面番号 8		業中之 4	
松本市役所			

区画線・構造物平面図


S=1:150

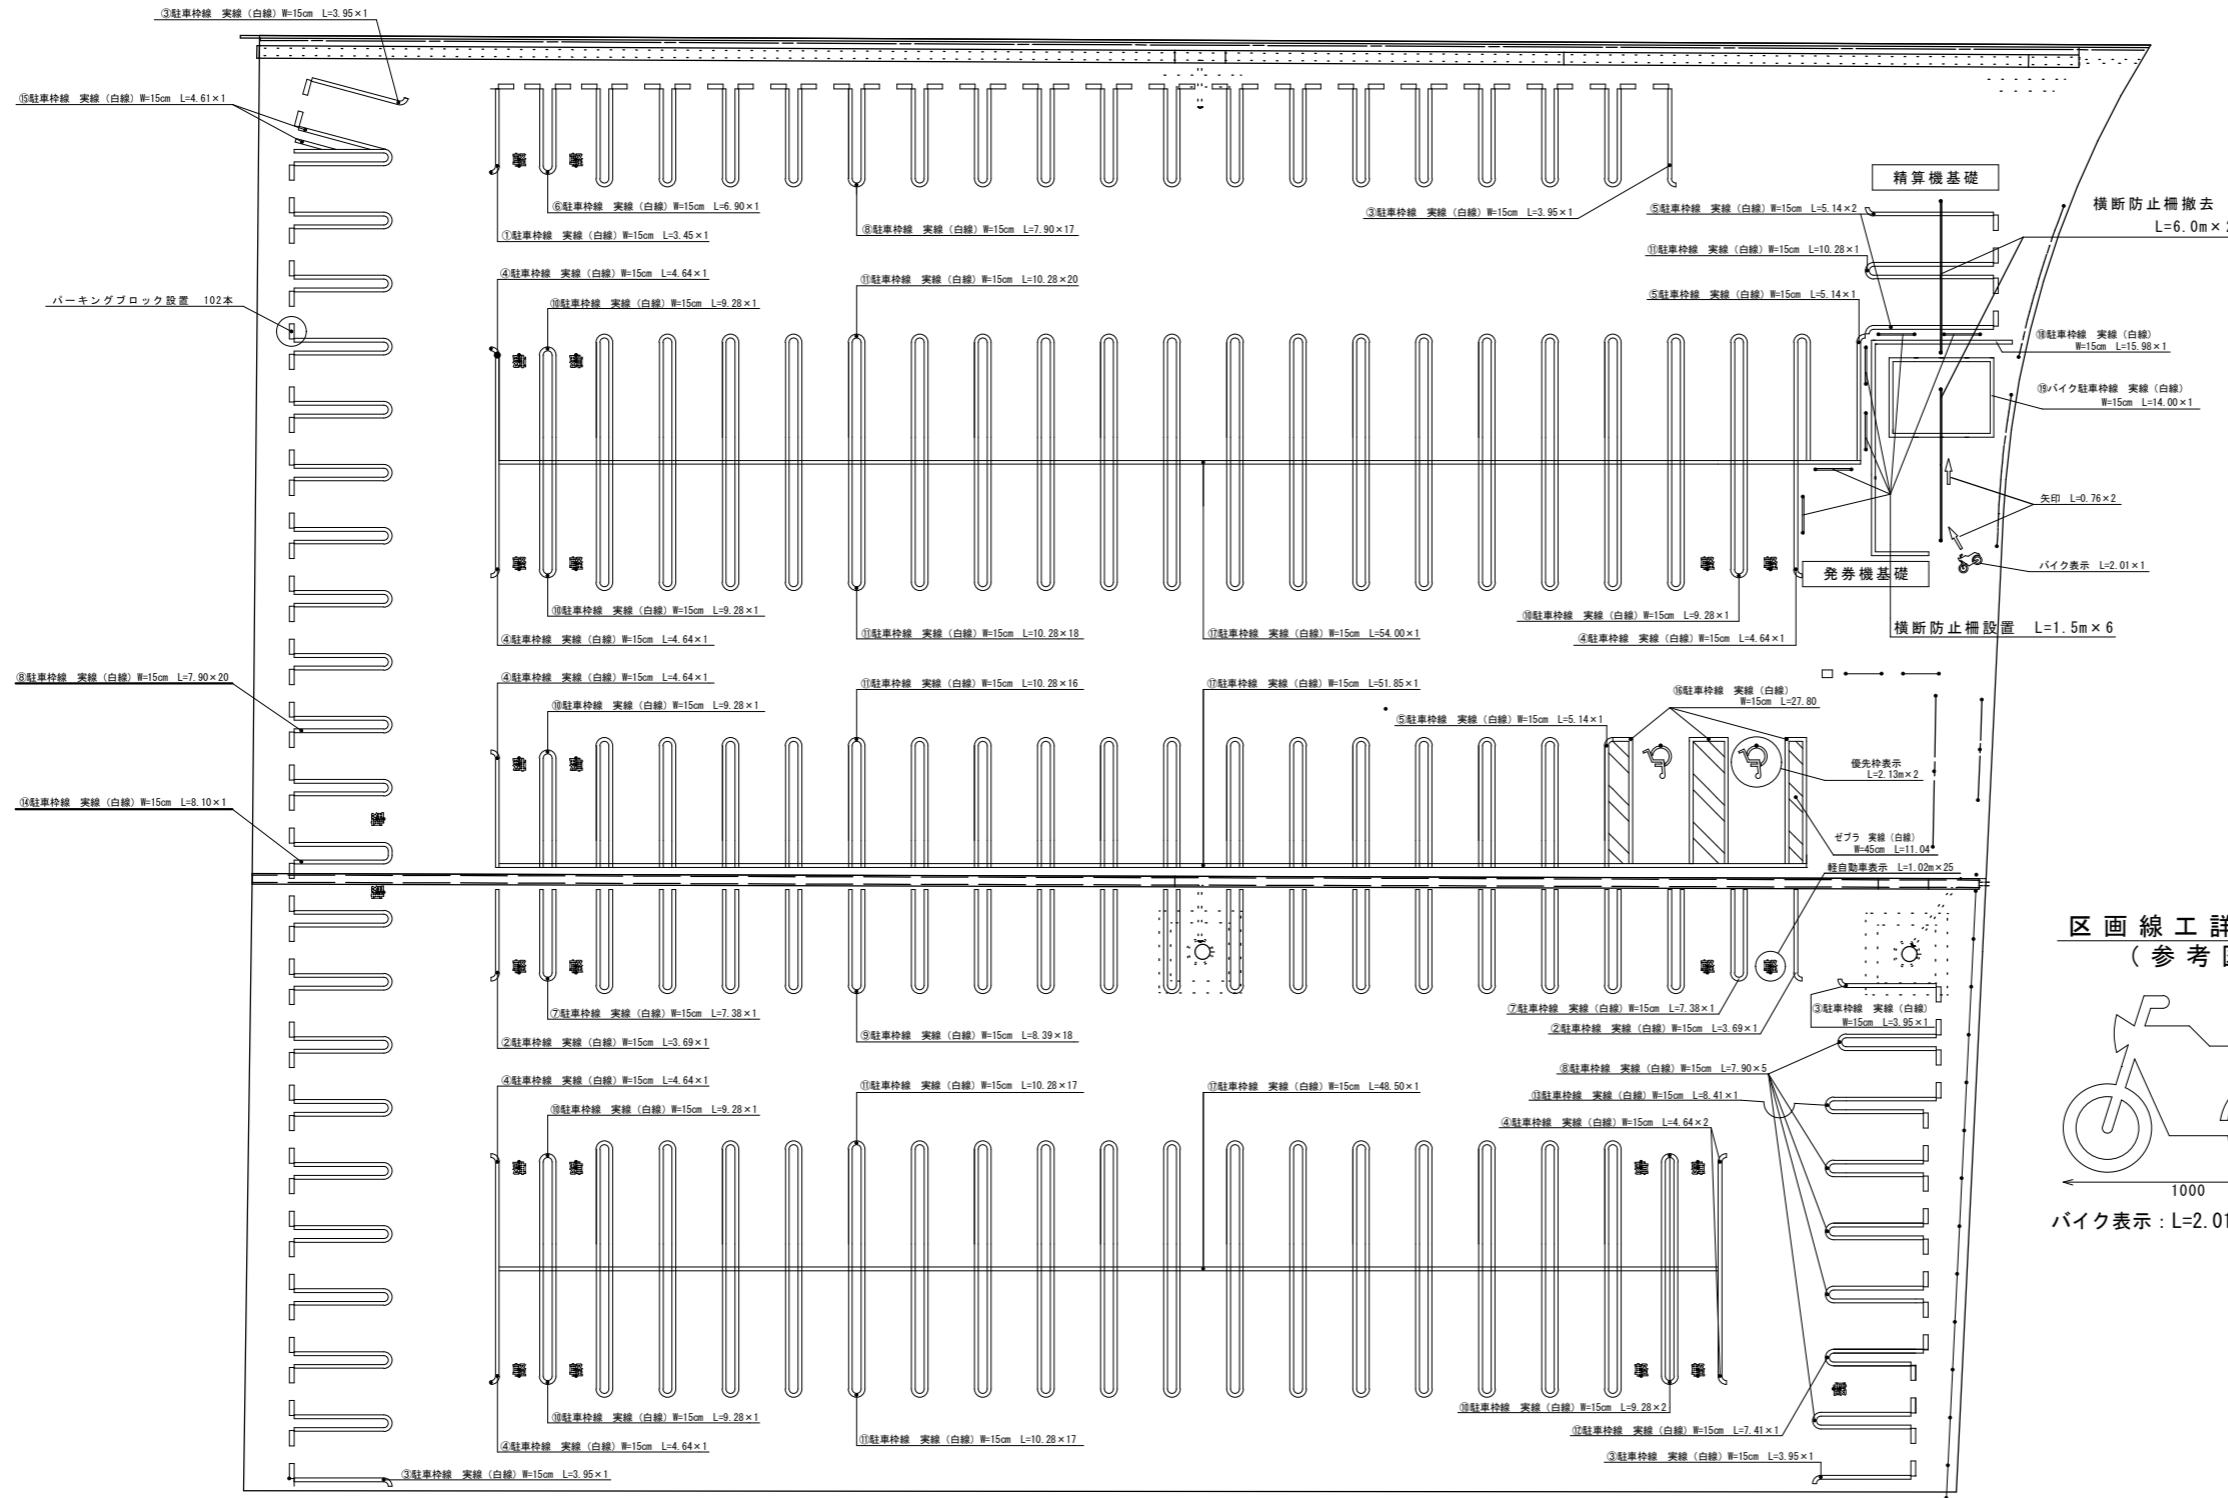

区画線工詳細図(1)

(参考図)

S=1:10

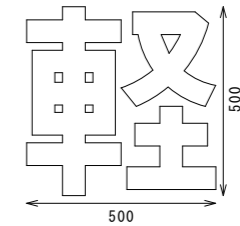


軽自動車表示: L=1.02m(15cm換算)×25

区画線工詳細図(2)

(参考図)

S=1:25

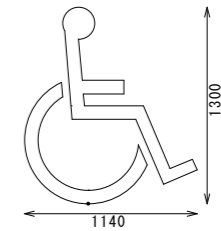


優先枠表示: L=2.13m(15cm換算)×2

区画線工詳細図(3)

(参考図)

S=1:15

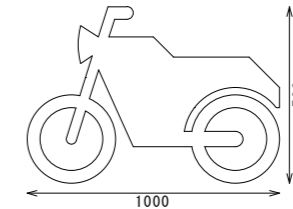


バイク表示: L=2.01m(15cm換算)×1

区画線工詳細図(4)

(参考図)

S=1:15

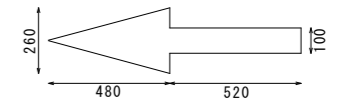


矢印: L=0.76m(15cm換算)×2


令和5年度松本市平田駅 <sup>n</sup> -カブライド <sup>n</sup> 駐車場舗装工事			
区画線・構造物平面図		縮尺 1:150	
平田駅P&R 松本市 平田西二丁目			
課長		係長	
用者	設計	監理	
図面番号 8 葉中之 5			
松本市役所			

# 構造物詳細図


パーキングブロック詳細図 S=1:4  
(参考図)

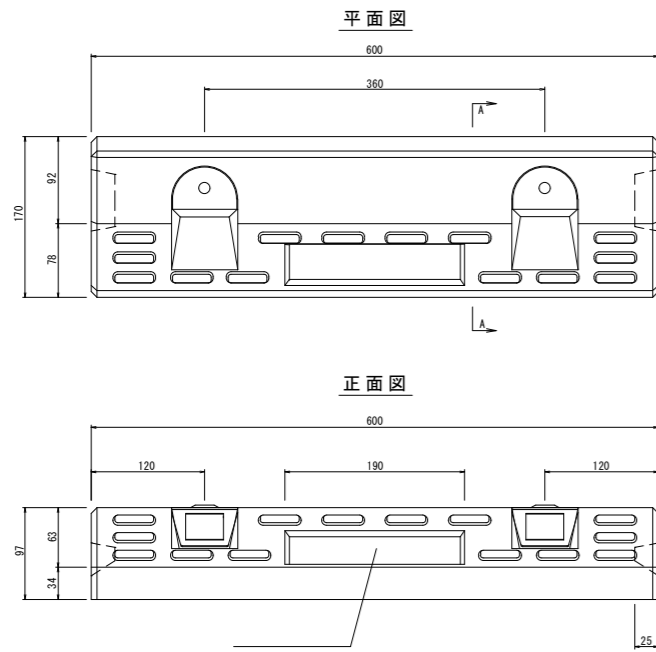


キャップ付プレート詳細図

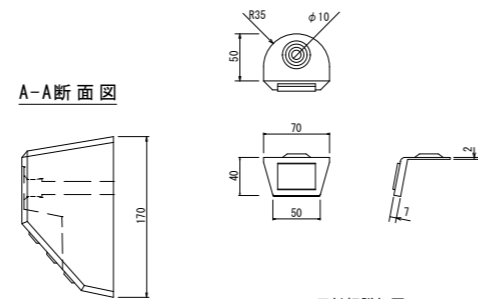


反射板詳細図 S=1:2

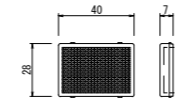


パーキングブロック配置図 S=1:50  
(参考図)

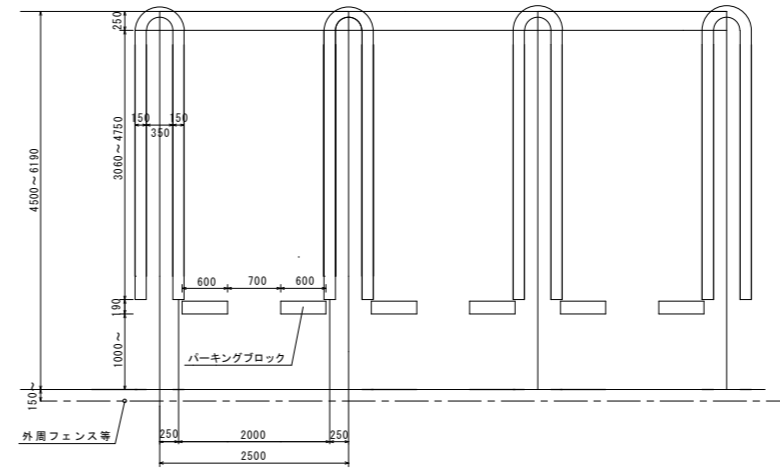


アンカーピン詳細図

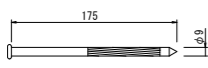

横断防止柵設置図 (参考図) S=1:20

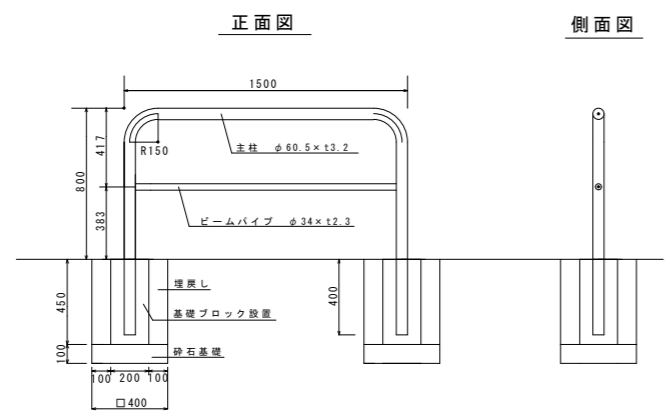


横断防止柵撤去図 (参考図) S=1:20

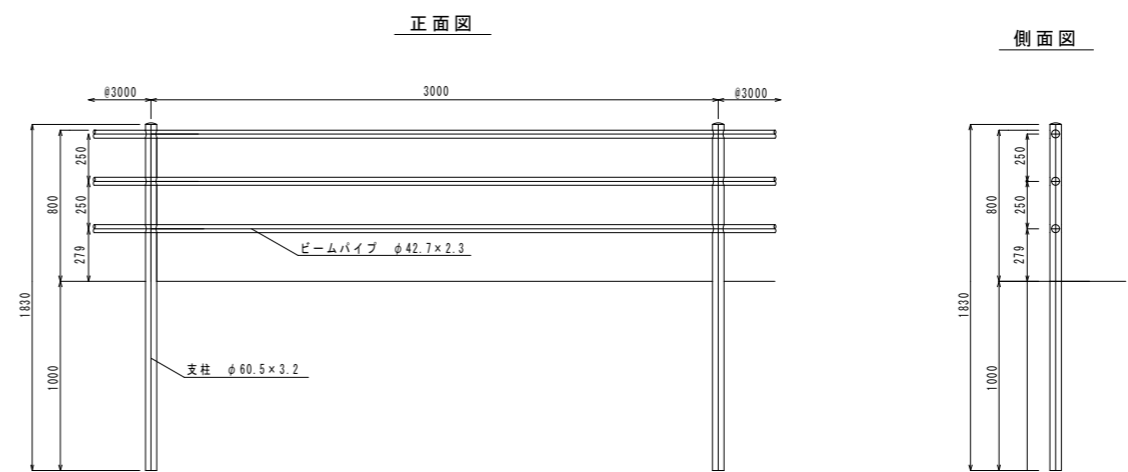


令和5年度松本市平田駅P&R「ナビ」付駐車場舗装工事			
構造物詳細図		縮尺 1:20	
平田駅P&R			
松本市 平田西二丁目			
課長	設計	係長	製図
調査			
図面番号 8 業中之 6			
松本市役所			

# 舗装求積図


S=1:200

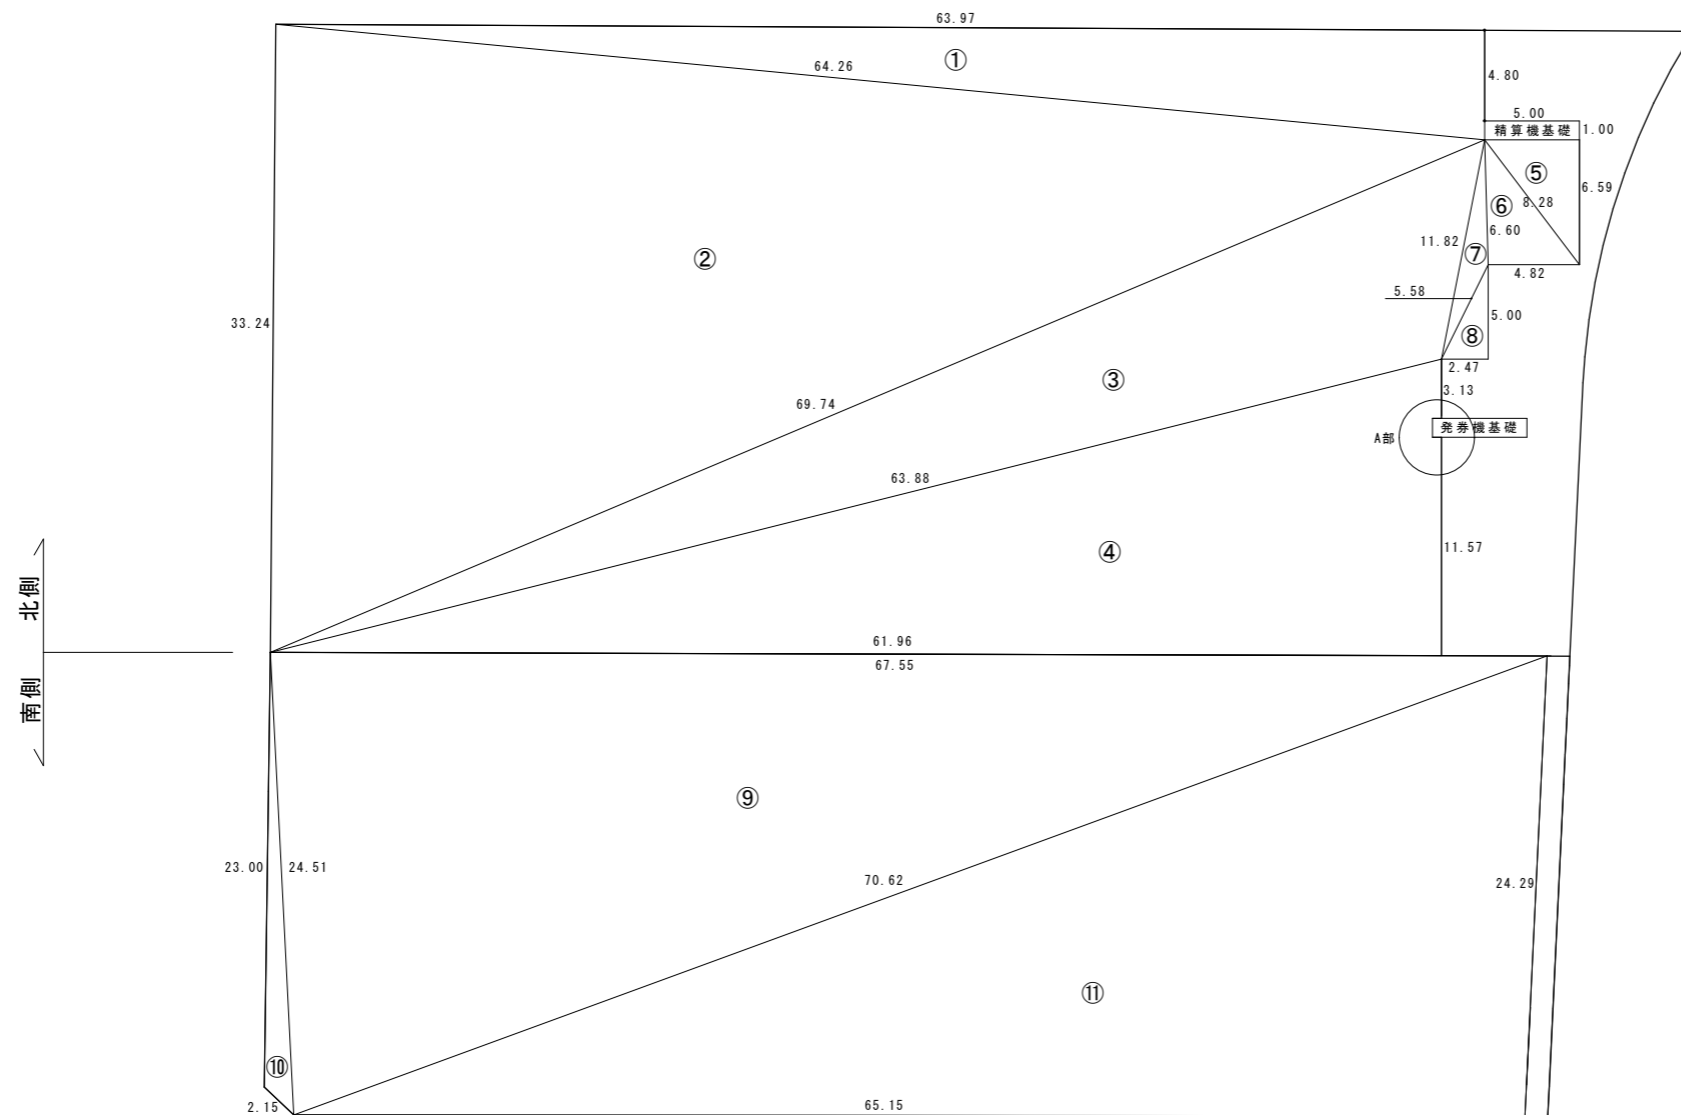

A部拡大図 S=1:50

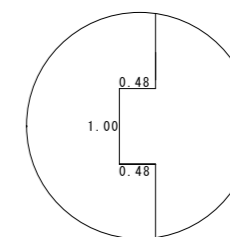

舗装構成

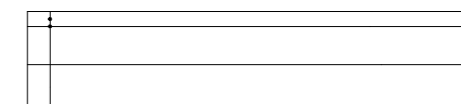

表層打替え 再生密粒度アスコン20F t=4cm  
不陸整正 粒度調整砕石M25 補足材あり t=9mm~13mm

令和5年度松本市平田駅南側「P&R」駐車場舗装工事			
舗装求積図		縮尺 1:200	
平田駅P & R			
松本市 平田西二丁目			
課長		係長	
照査	設計	製図	
図面番号 8 業中之 7			
松本市役所			

# 照明配置・配管・配線図 (参考図)


S=1:200

凡例

記号	摘要	備考
●	引込柱	既設利用(施工なし)
■	屋外共架式分電盤	既設利用(施工なし)
○	照明柱 (丸型設付鋼管柱 H=4.5m) 溶融亜鉛メッキ後指定色塗装	4基(撤去、設置)
—	硬質波付電線管路 (一般部 GL-600mm以上)	既設利用(施工なし)
—	硬質波付電線管路 (車両横断部 GL-1200mm以上)	既設利用(施工なし)
—	硬質波付電線管路 (一般部 新設 GL-600mm以上)	新設


照明用ケーブル及び電線管路 一覧表

記号	ケーブル		電線管路	
	種類	新設数量(m)	種類	新設数量(m)
①	CV3.5sq-2C	27.00	FEP30(既設利用)	—
②	"	3.78 × 2	FEP30(新設)	3.78
③	"	31.00	FEP30(既設利用)	—
④	"	3.36	FEP30(新設)	3.36
⑤	"	24.00	FEP30(既設利用)	—
⑥	"	3.69 × 2	FEP30(新設)	3.69
⑦	"	33.00	FEP30(既設利用)	—
⑧	"	3.54	FEP30(新設)	3.54

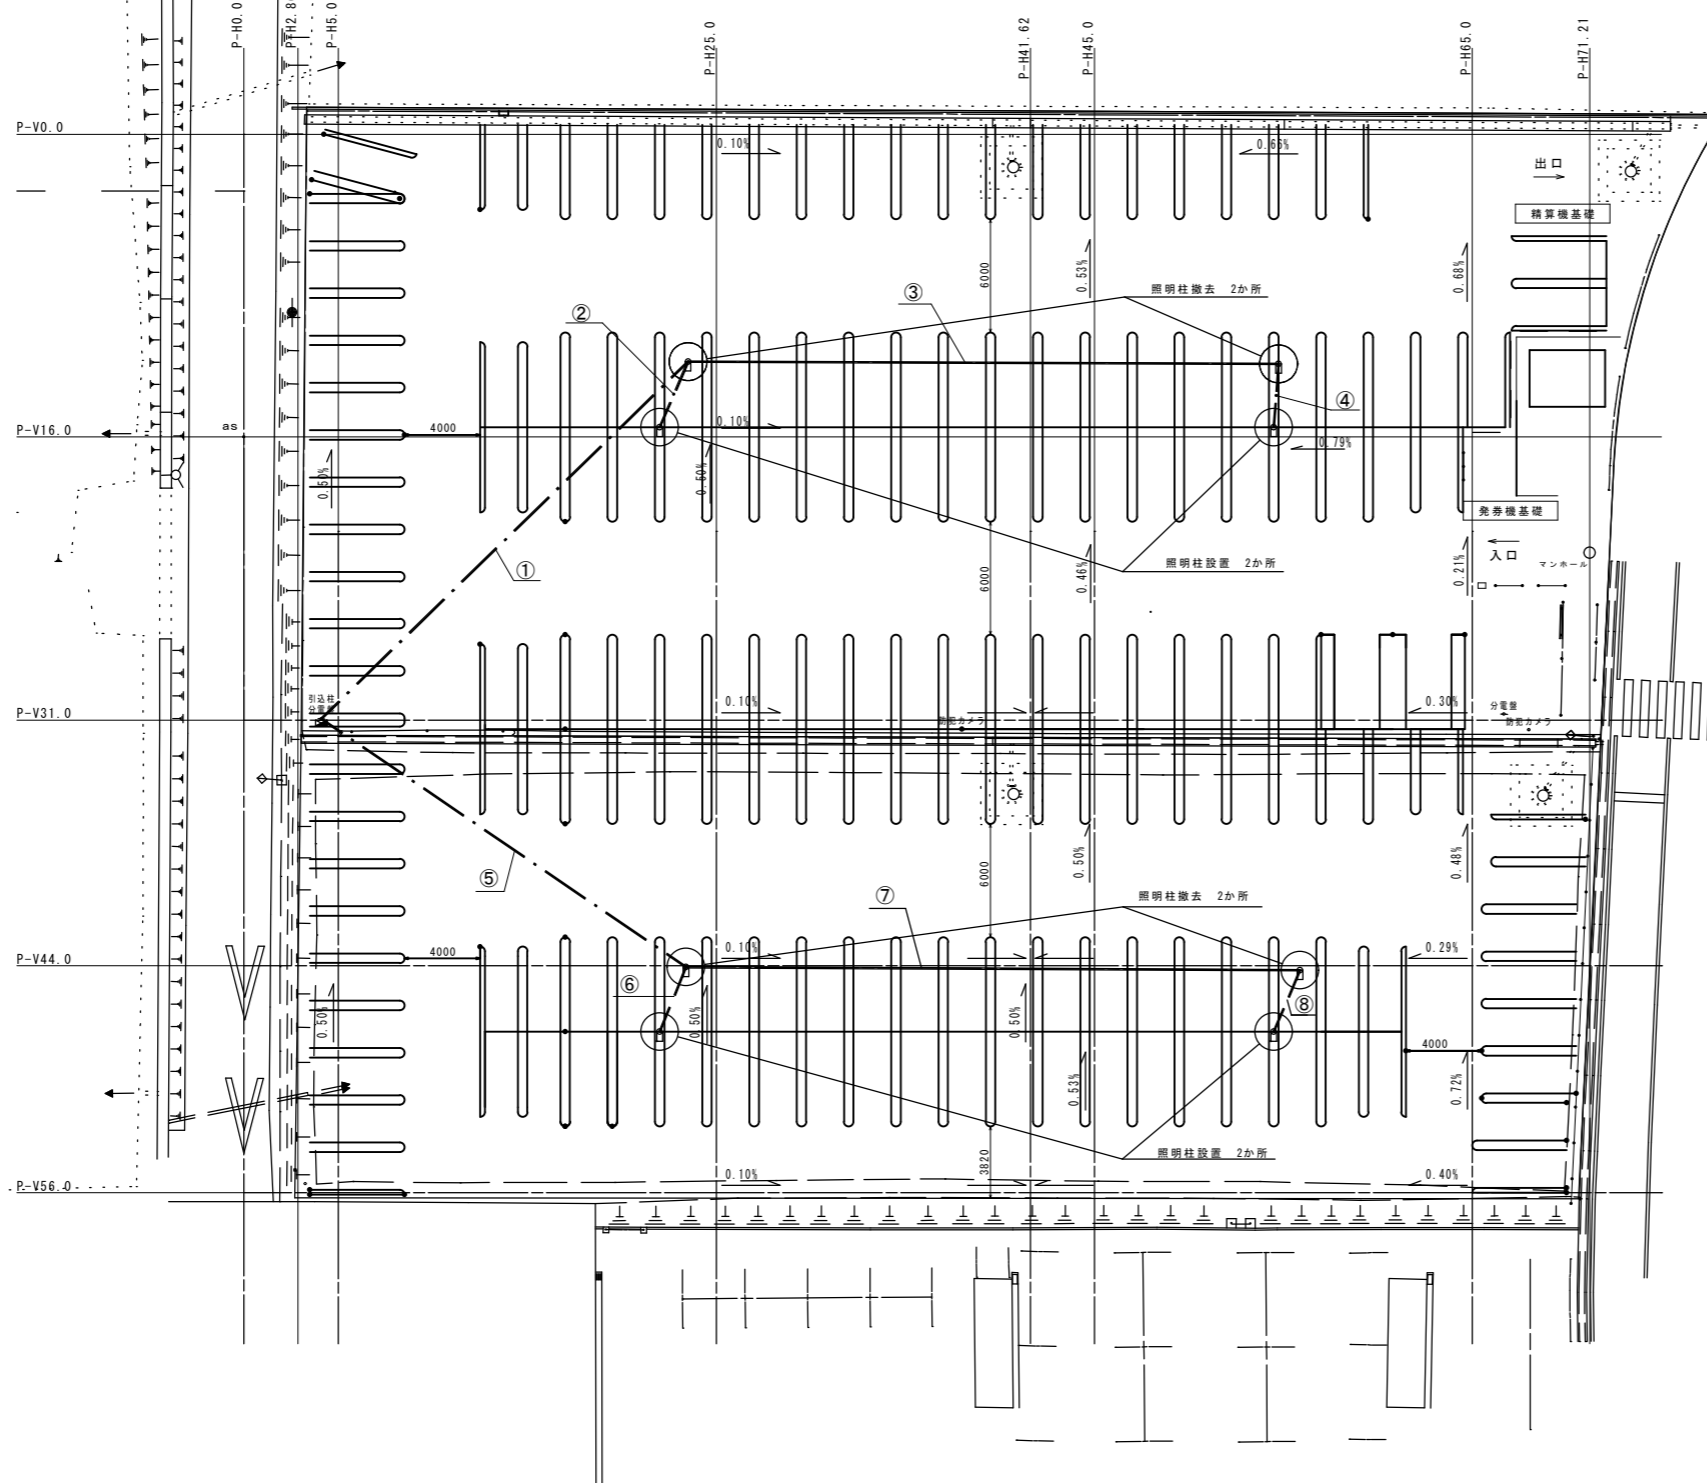


## 照明柱断面図

(参考図) S=1:20

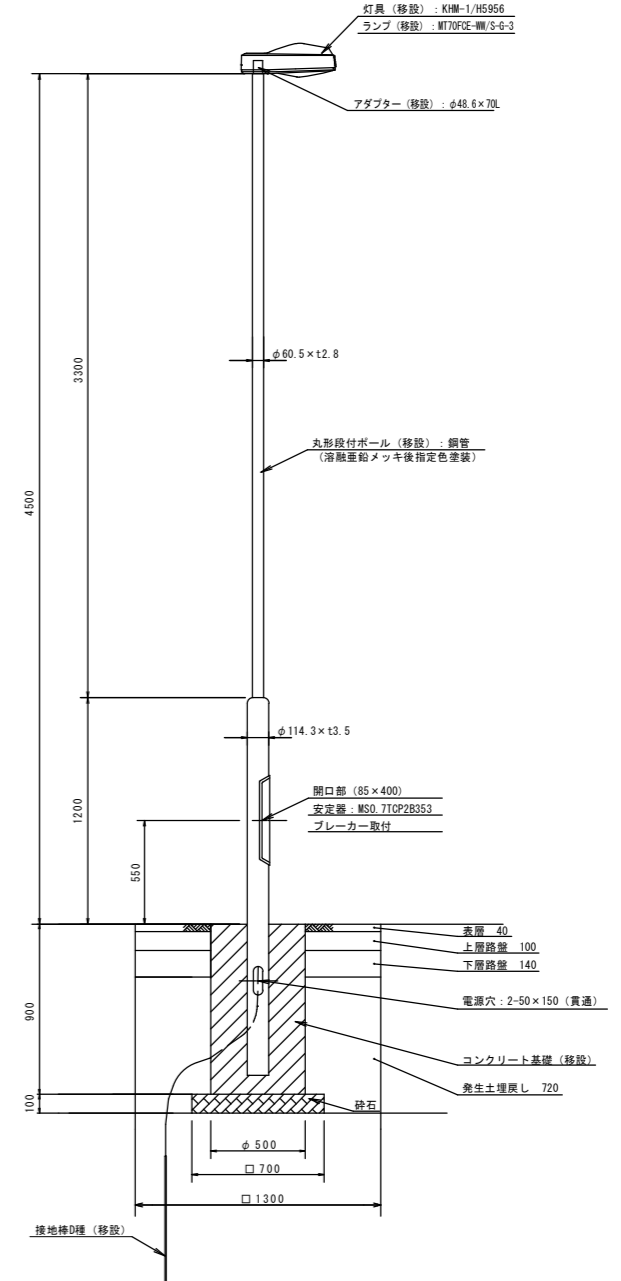

照明柱撤去・設置工(管路工)標準断面図 (参考図) S=1:10

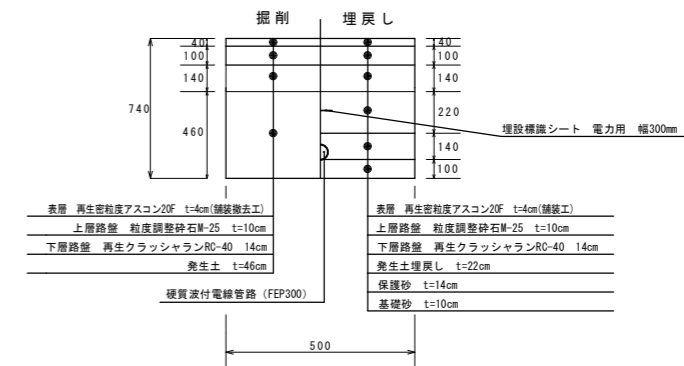

令和5年度松本市平田駅「アパ」5F 駐車場舗装工事			
図面番号	8	業中之	8
松本市 平田西二丁目			
課長		係長	
照査		設計	
		製図	
松本市役所			