


位置図
令和5年度 丸の内排水区雨水幹線新設工事

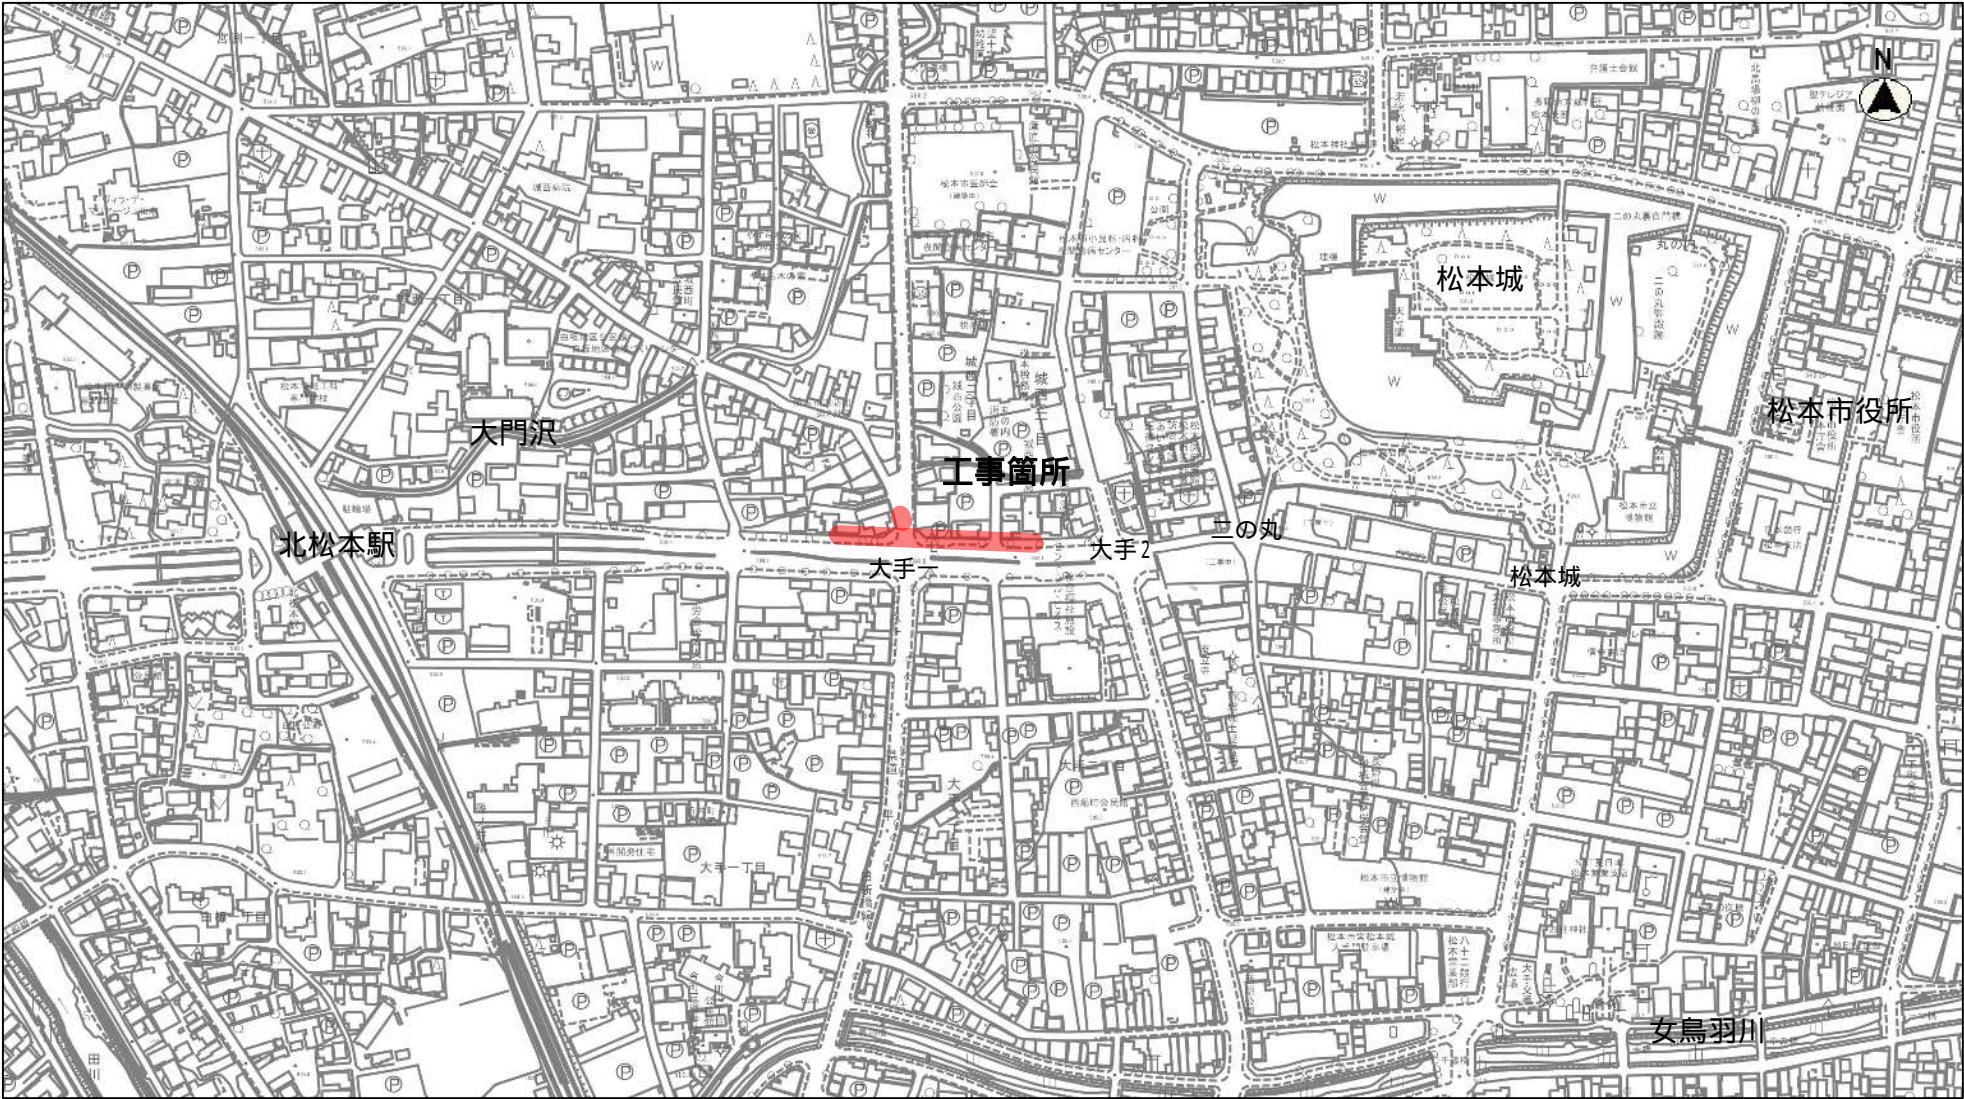

縮尺 1 : 5000

