


平面図

S=1:1000

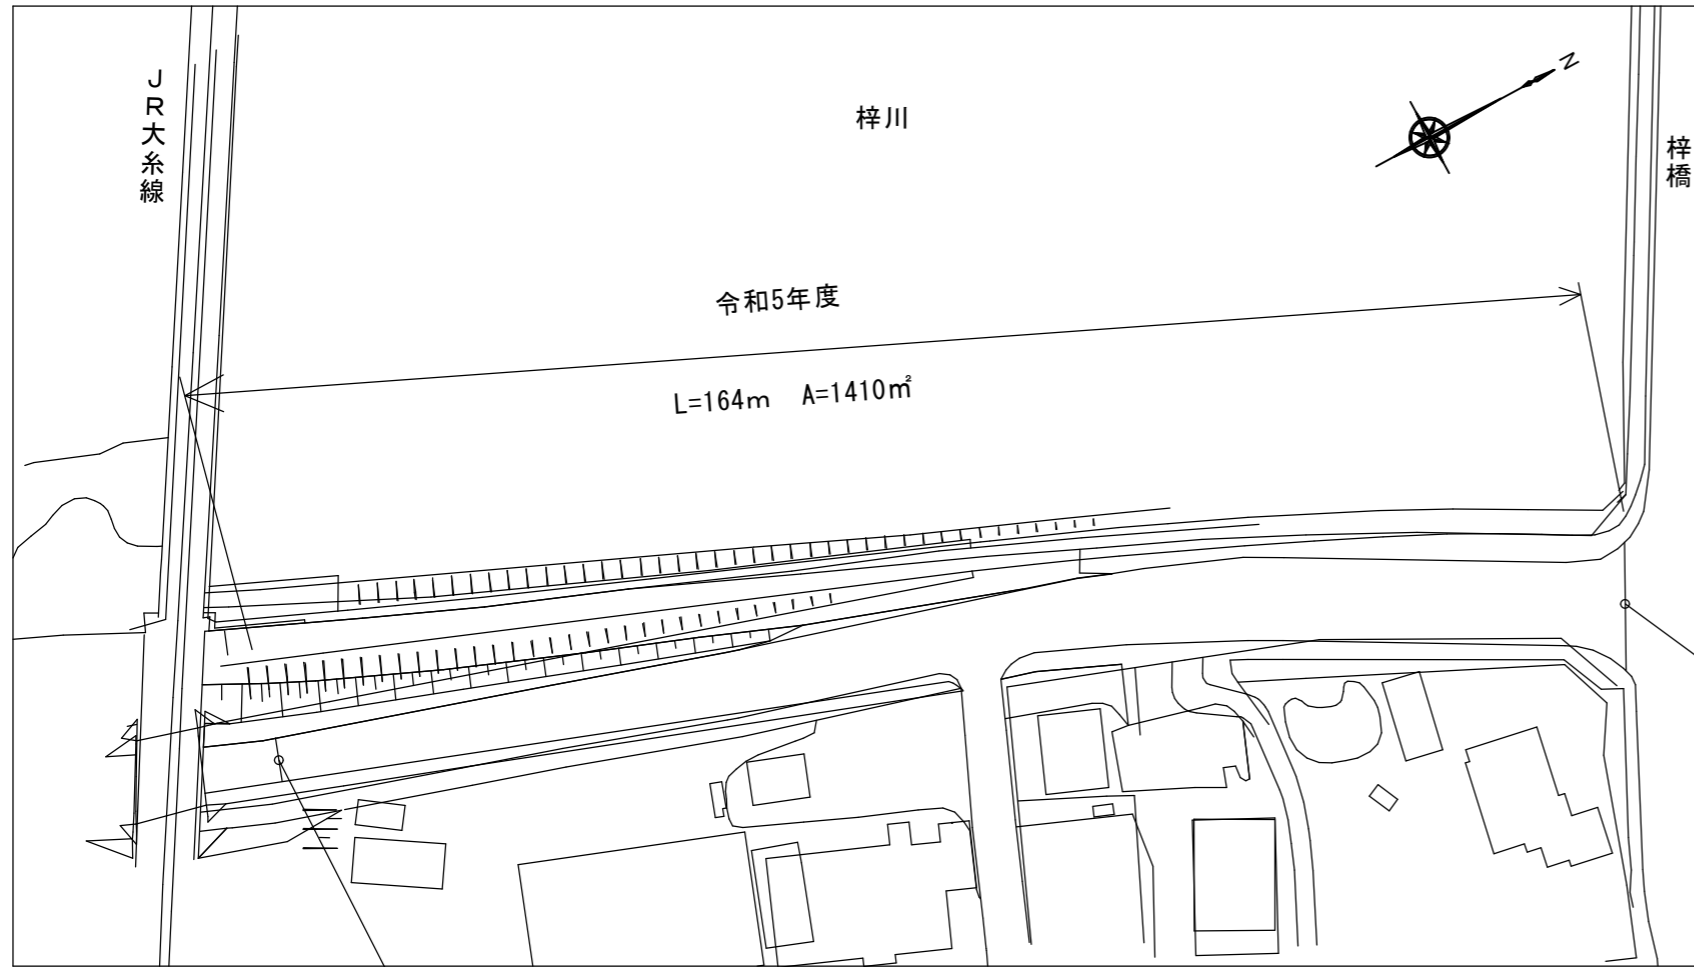


標準断面図

S=1:100

(舗装打換工)

W=7.15~18.45m

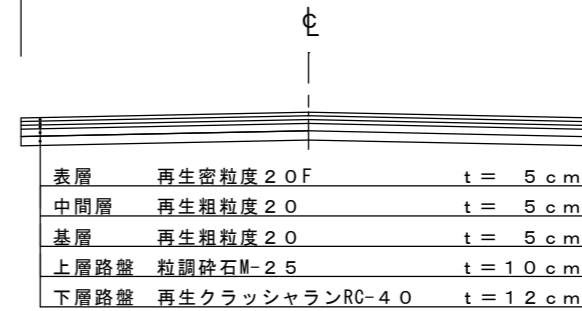


※既設As舗装厚 t = 15cm

区画線工

外側線・センターライン	ペイント	実線 白	15cm	L=550m
横断歩道・停止線・ゼブラ	溶融	ゼブラ 白	45cm	L=85m
矢印	溶融	矢印・記号・文字	15cm換算	L=37m

舗装展開図

S=1:500

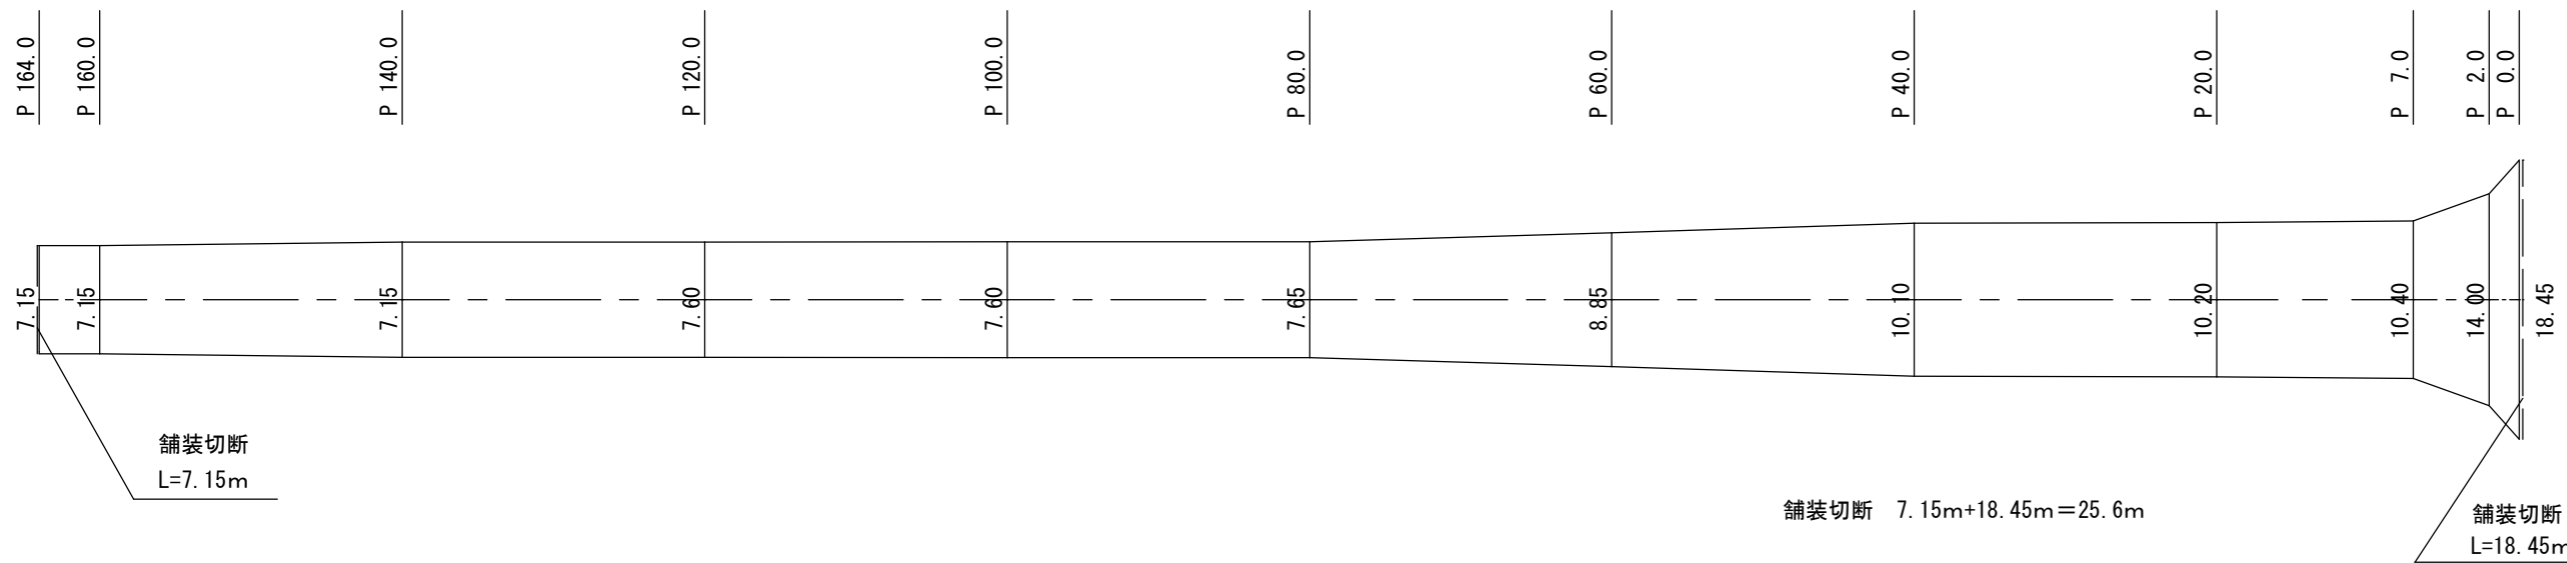

令和5年度				
市道8087号線 舗装補修工事				
平面図		縮尺 図示		
標準断面図				
舗装展開図				
松本市 島内				
課長		課長補佐		
照査		設計		製図
図面番号 1 葉中之 1				
松本市役所 建設部 維持課				