



平面図

S = 1 : 10000

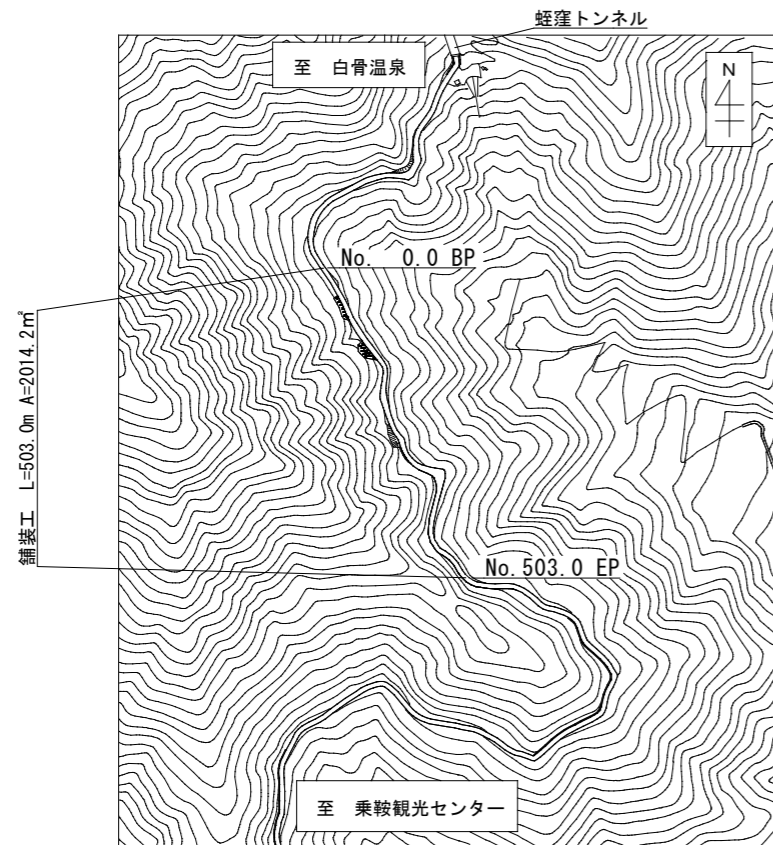


標準断面図

S = 1 : 80

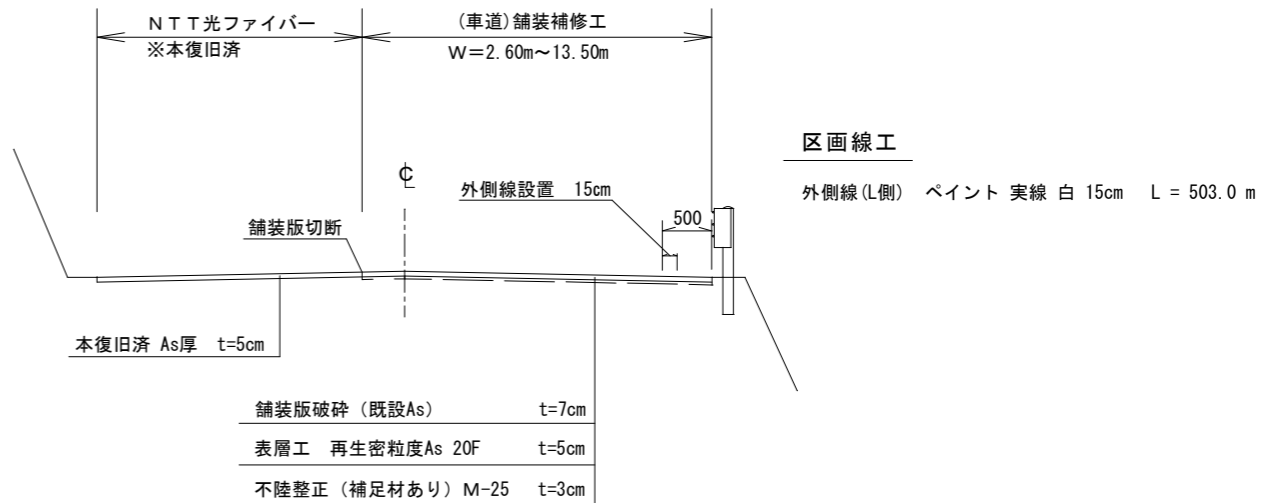

舗装展開図

H = 1 : 1000 V = 1 : 500

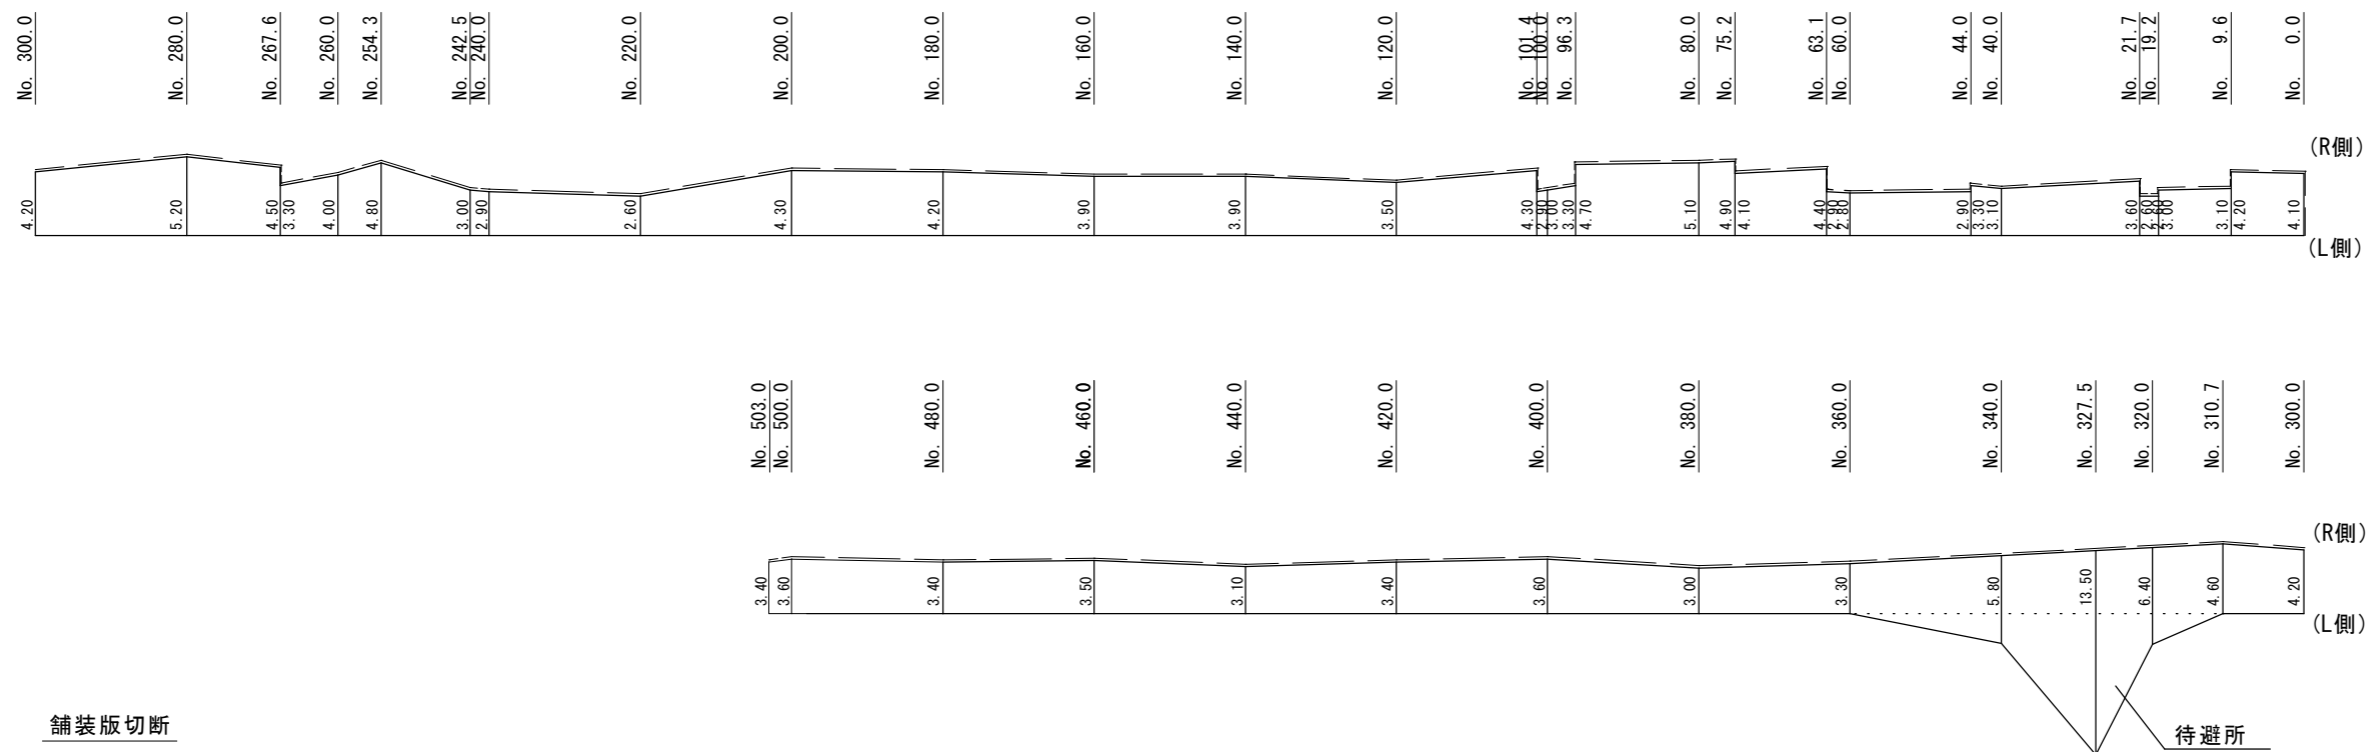

舗装版切断

$L = 503.0 + 4.1 + 1.1 + 0.4 + 1.0 + 0.4 + 1.5 + 0.8 + 1.4 + 1.4 + 1.2 + 3.4 = 519.7m$

令和5年度 林道奈川安曇線B線舗装補修工事			
全図	縮尺	図示	
松本市 安曇			
課長		課長補佐	
照査	設計	製図	
図面番号 1 葉中之 1			
松本市役所 建設部 維持課			