
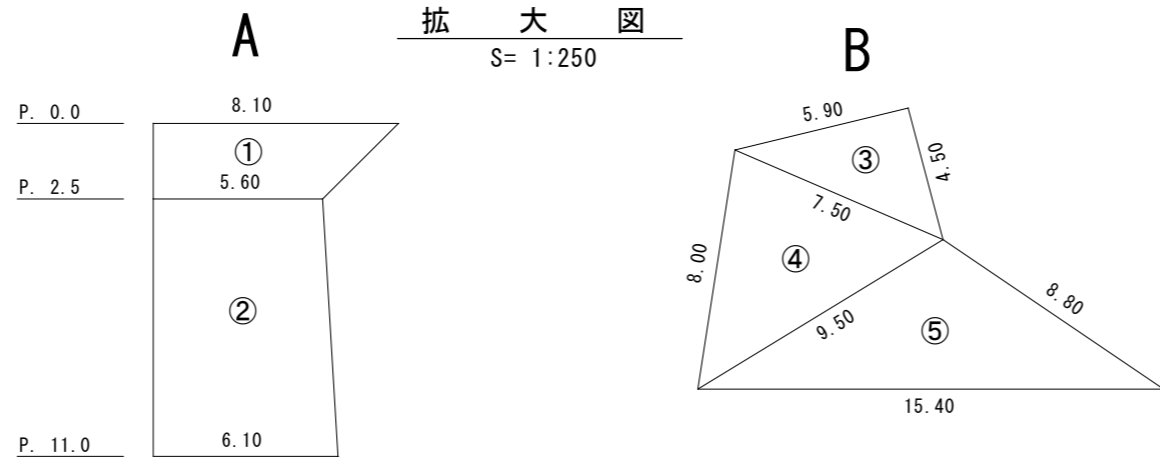


～区画線工～

					(機・労のみ)	(材料費のみ)
停止線	溶融式	ゼブラ	白	45cm	L= 240m	L= 130m
矢印・文字・記号	溶融式	実線	白	15cm換算	L= 110m	L= 61m
センターライン・外側線	ペイント	実線	白	15cm	L= 590m	L= 330m

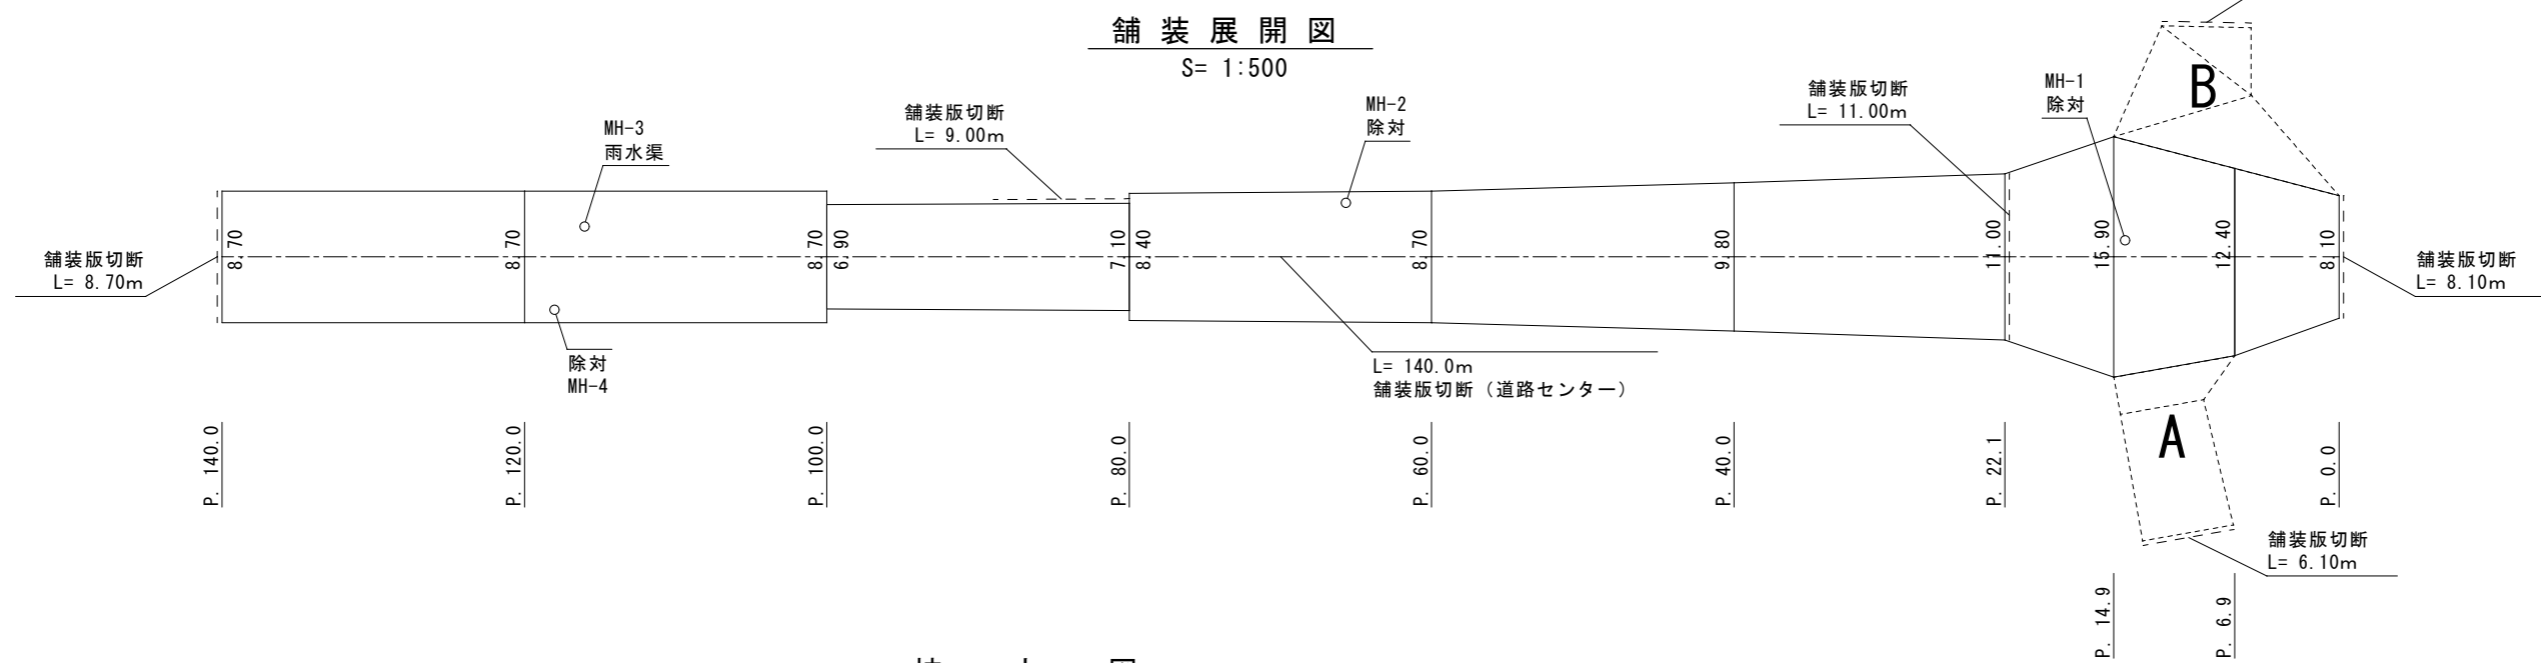

令和5年度 市道5509号線舗装補修工事			
平面図	縮尺	図示	
標準断面図			
舗装展開図			
松本市 野溝木工1丁目他			
課長		課長補佐	
照査		設計	製図
図面番号 1 葉中之 1			
松本市役所 建設部 維持課			