



平面図

S = 1 : 1000

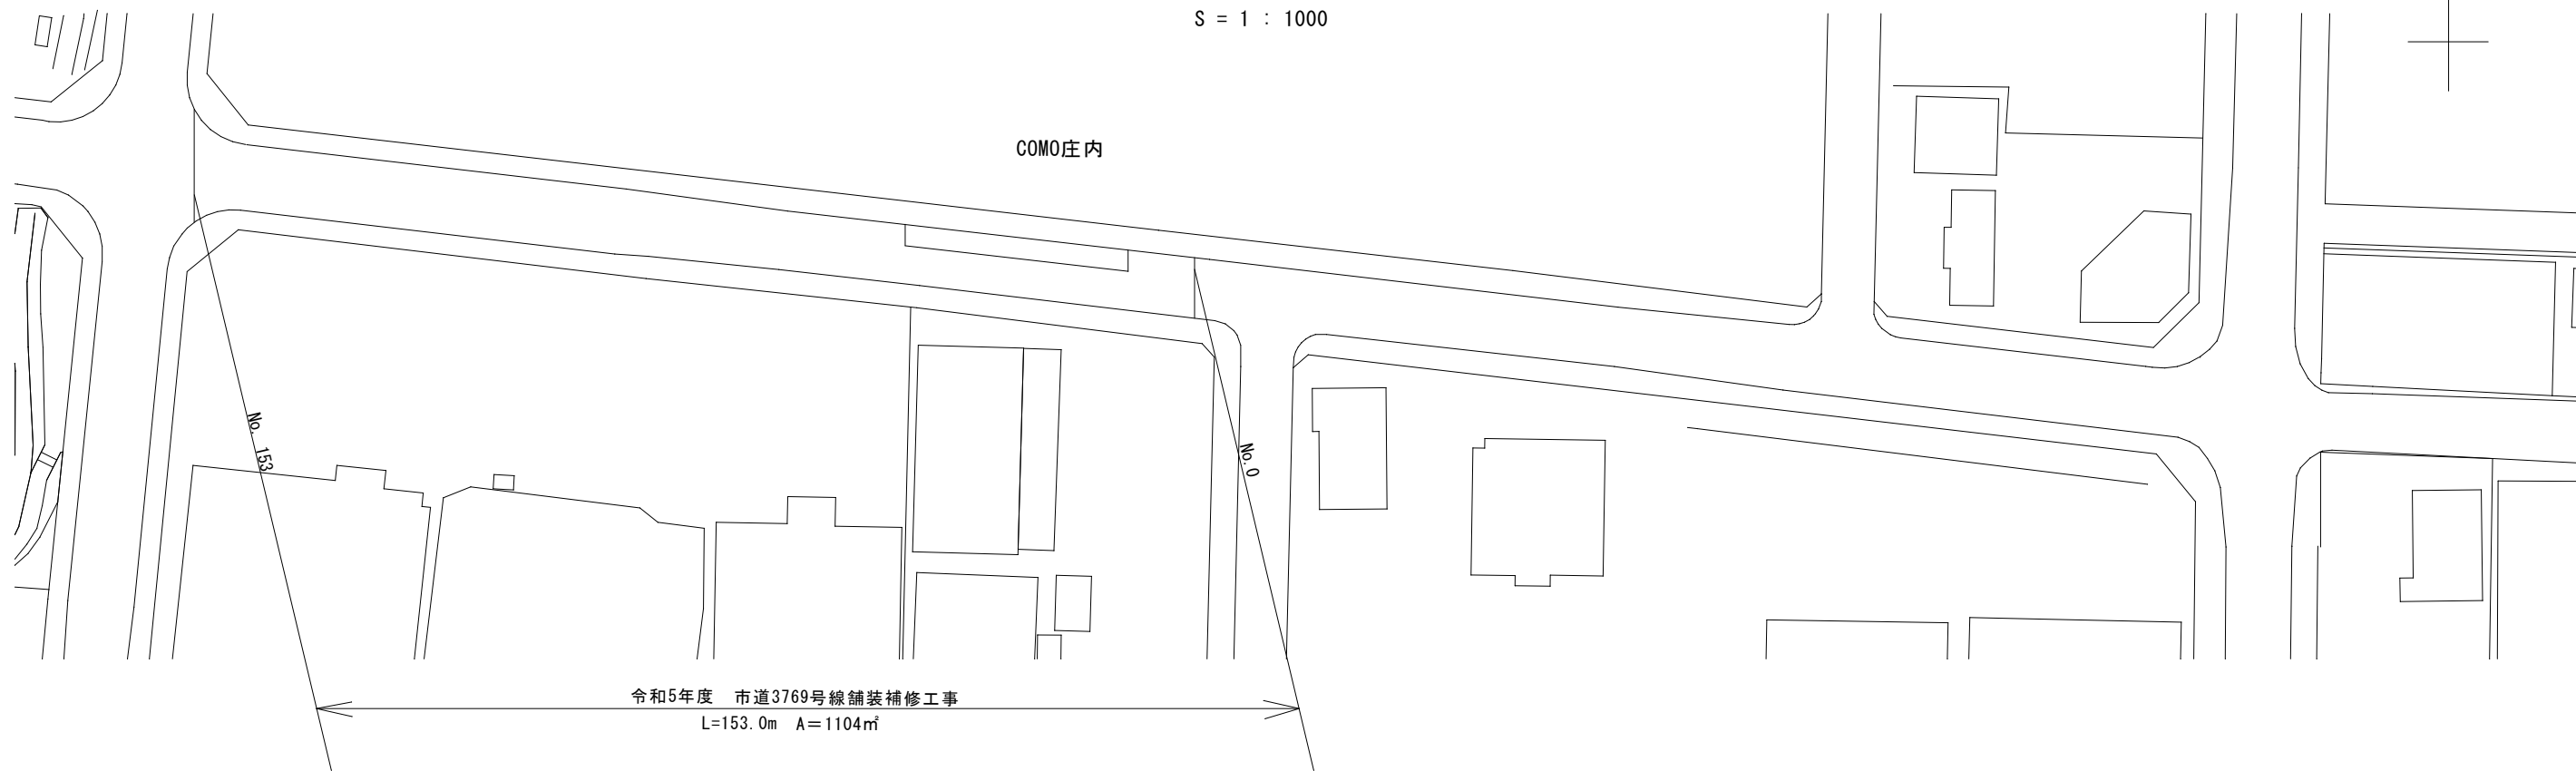


舗装展開図 (切削オーバーレイ)

S = 1 : 500

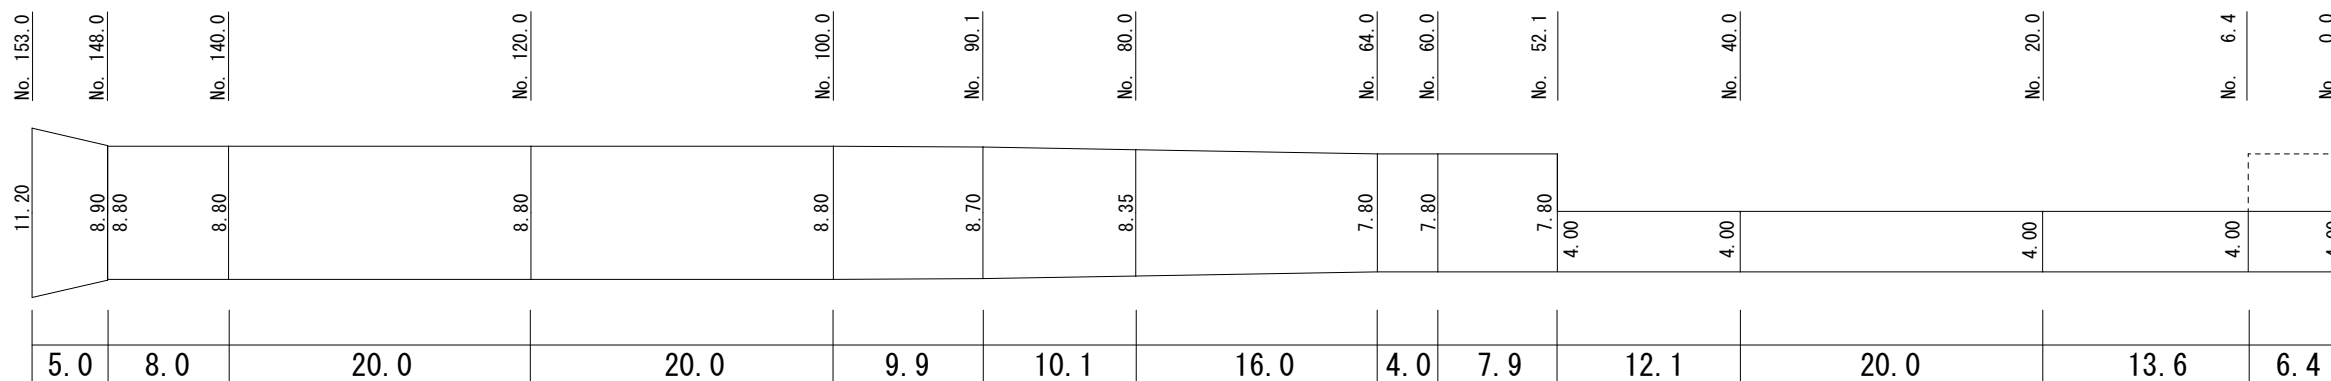


標準断面図

S=1:100

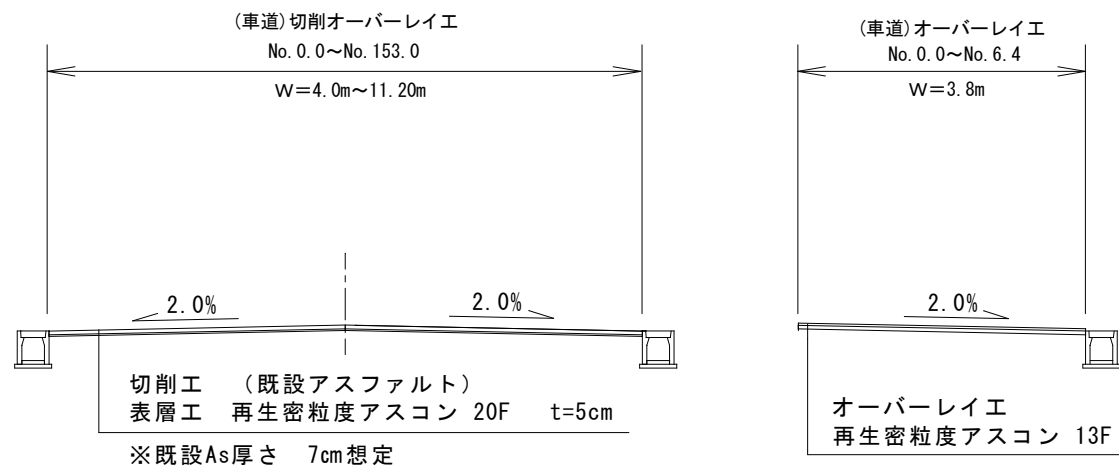

舗装展開図 (オーバーレイ)

S=1:500

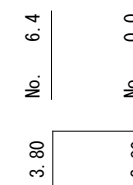

区画線工 (現状復旧)

センターライン	ペイント	実線	白	15cm	L = 227.3m
センターライン	ペイント	破線	白	15cm	L = 10.0m
外側線	ペイント	実線	白	15cm	L = 252.9m
ゼブラ	溶融	ゼブラ	白	45cm	L = 25.2m
横断歩道	溶融	ゼブラ	白	45cm	L = 30.0m
停止線	溶融	ゼブラ	白	45cm	L = 9.1m
矢印	溶融	実線	白	15cm換算	L = 37.0m

オーバーレイ
(下図)

令和5年度 市道3769号線 舗装補修工事			
全図		縮尺 図示	
松本市 出川1丁目			
課長		課長補佐	
照査	設計	製図	
図面番号 1		葉中之 1	
松本市役所		建設部	維持課