


平面図


S = 1 : 2000

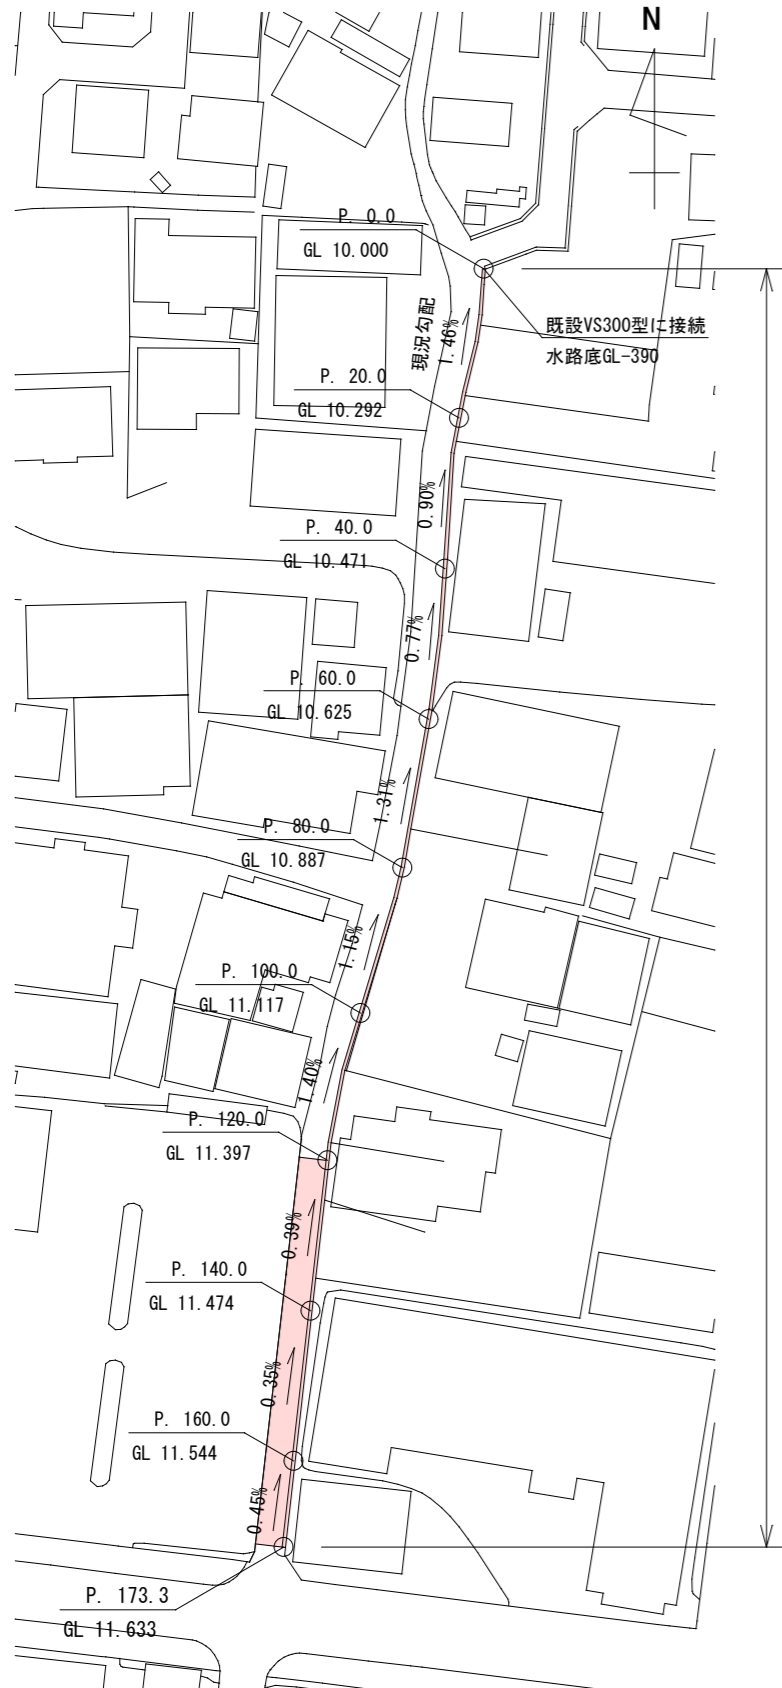

自由勾配側溝布設 (300 × 300) L = 173.3m
 舗装打換え L = 173.3m A = 275m²

断面図

S = 1 : 20

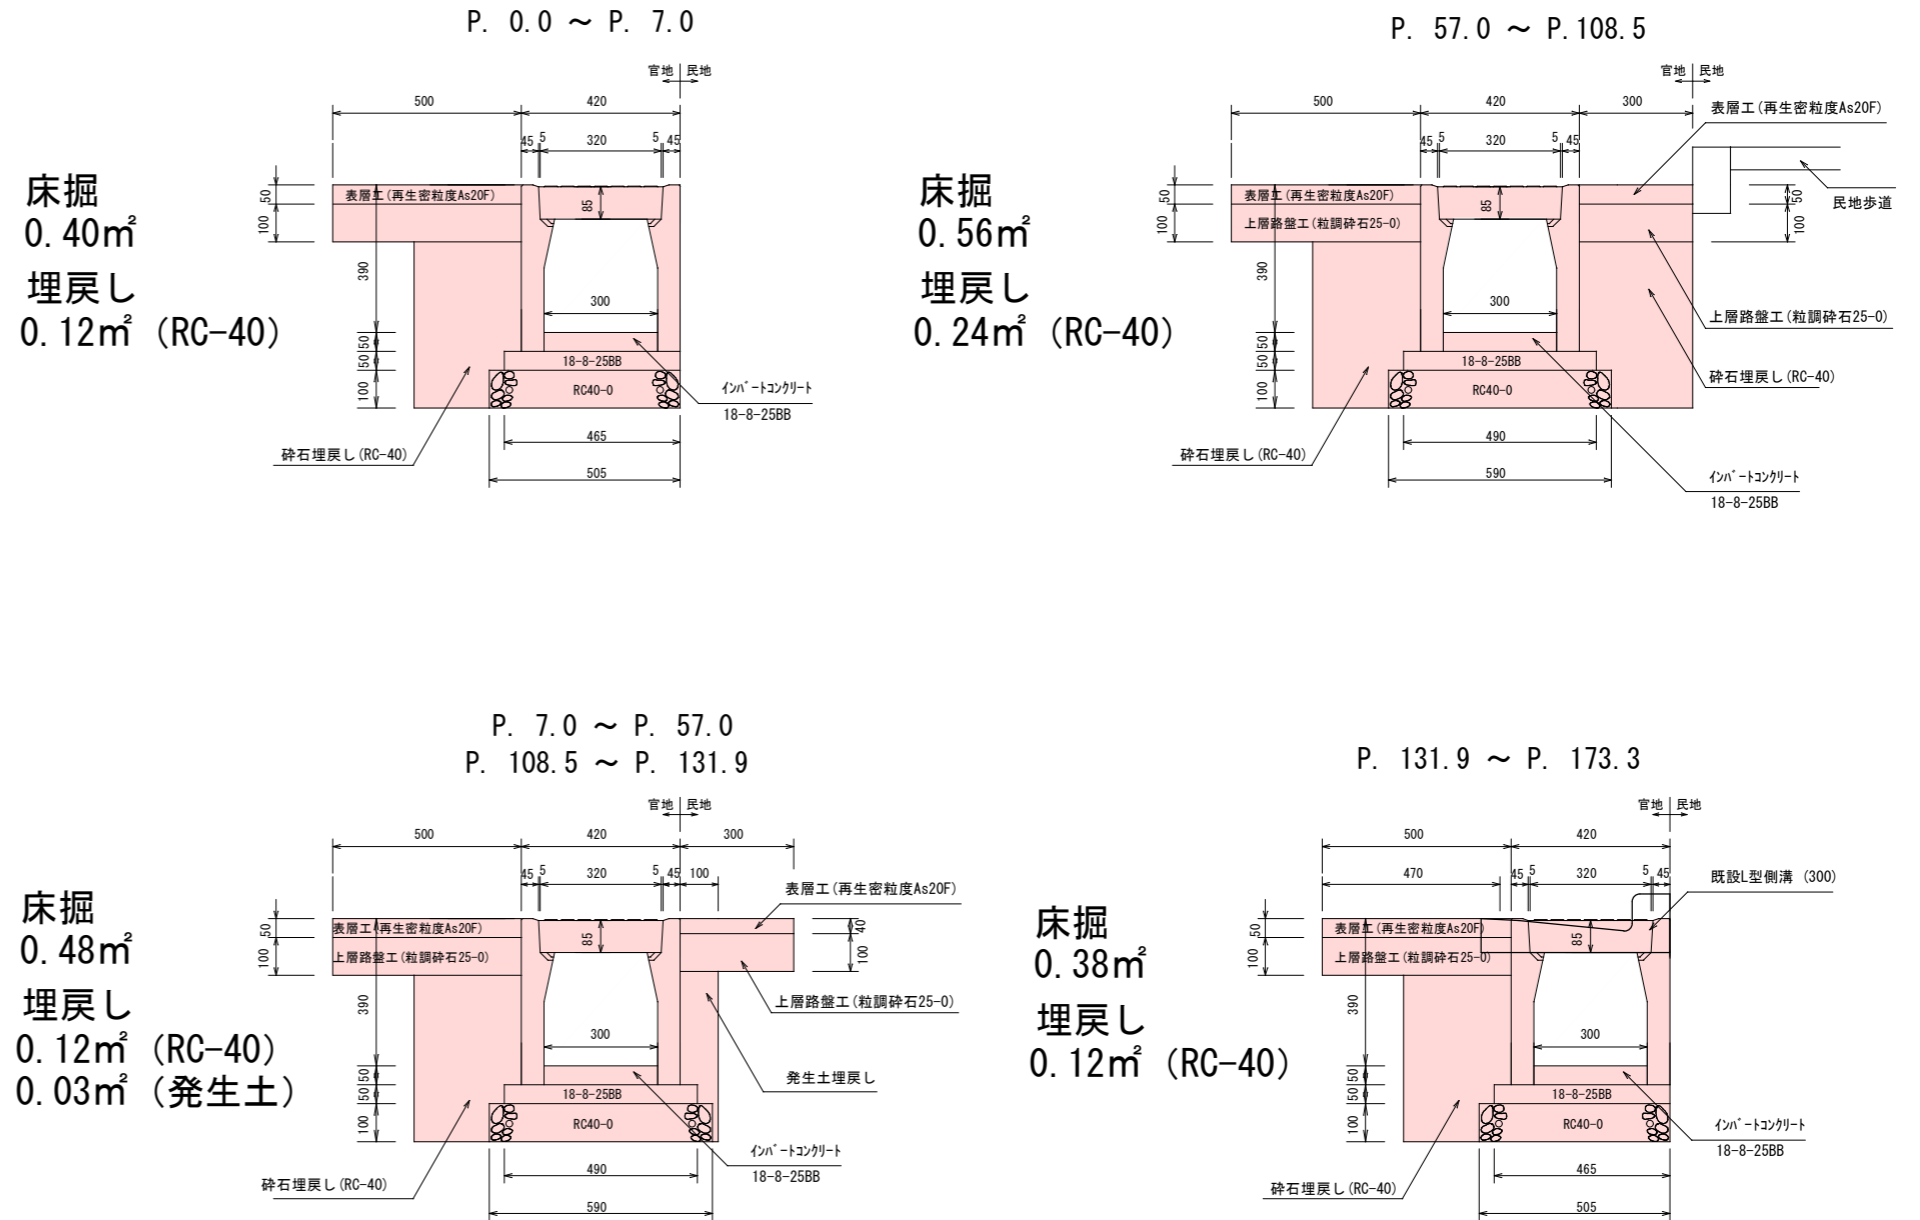

床掘 0.40m²
 埋戻し 0.12m² (RC-40)

床掘 0.56m²
 埋戻し 0.24m² (RC-40)


床掘 0.48m²
 埋戻し 0.12m² (RC-40)
 0.03m² (発生土)

床掘 0.38m²
 埋戻し 0.12m² (RC-40)

令和5年度 市道5463号線側溝整備工事			
平面図	縮尺 図示		
断面図			
松本市 野溝木工1丁目			
課長	課長補佐		
照査	設計	製図	
図面番号 2 葉中之 1			
松本市役所 建設部 維持課			


舗装断面図

S = 1 : 30

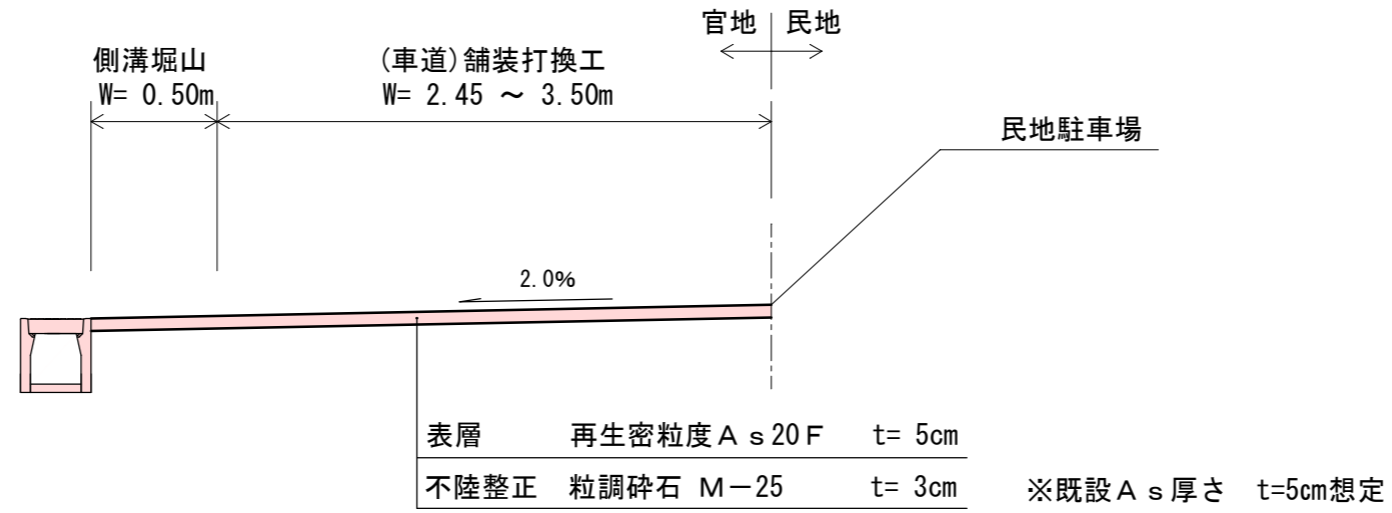

舗装展開図

S = 1 : 200

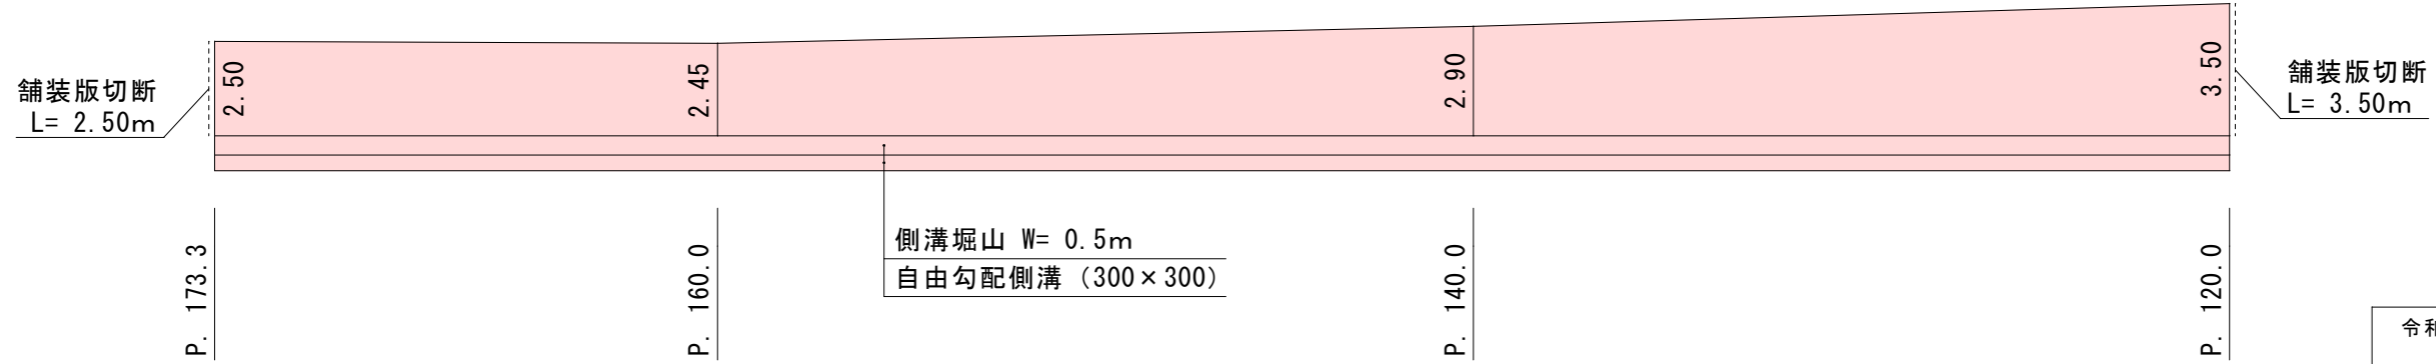

令和5年度 市道5463号線側溝整備工事			
舗装断面図	縮尺 図示		
舗装展開図			
松本市 野溝木工1丁目			
課長		課長補佐	
照査		設計	製図
図面番号	2	葉中之	2
松本市役所 建設部 維持課			