



平面図 A3 S=1:500

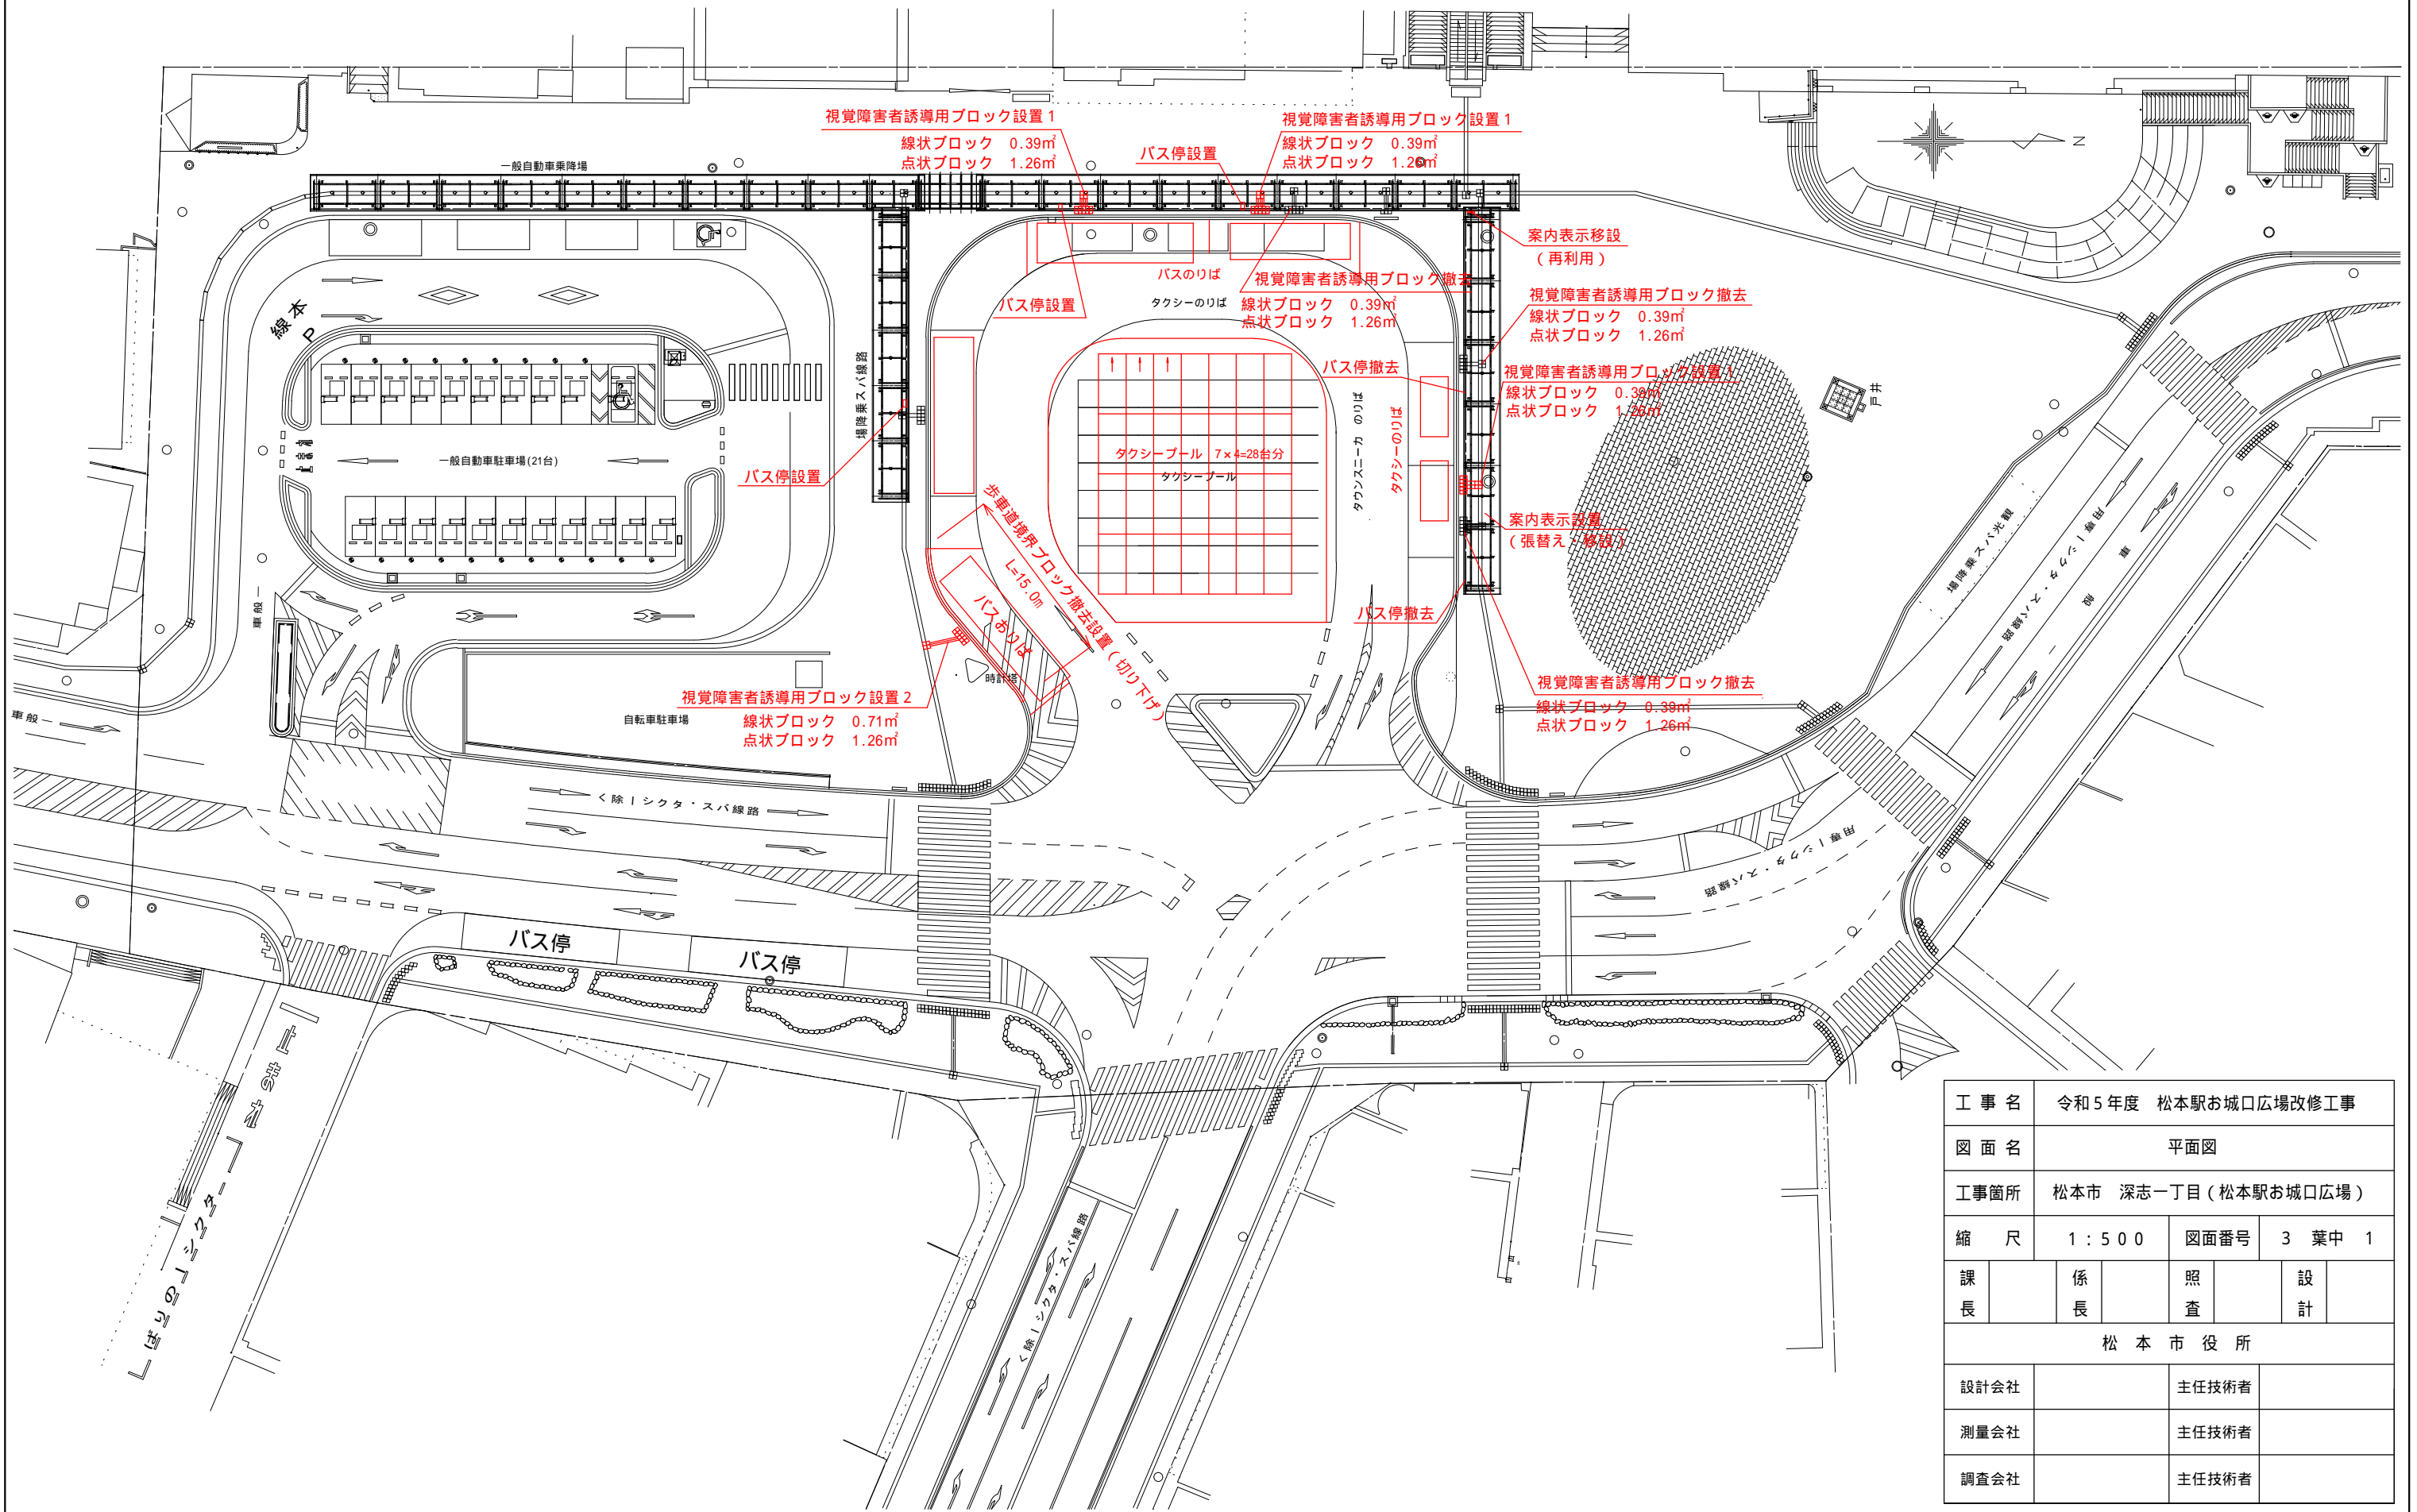

工事名	令和5年度 松本駅お城口広場改修工事		
図面名	平面図		
工事箇所	松本市 深志一丁目(松本駅お城口広場)		
縮尺	1:500	図面番号	3 葉中 1
課長	係長	照査	設計
松本市役所			
設計会社		主任技術者	
測量会社		主任技術者	
調査会社		主任技術者	


区画線図 A3 S=1:500

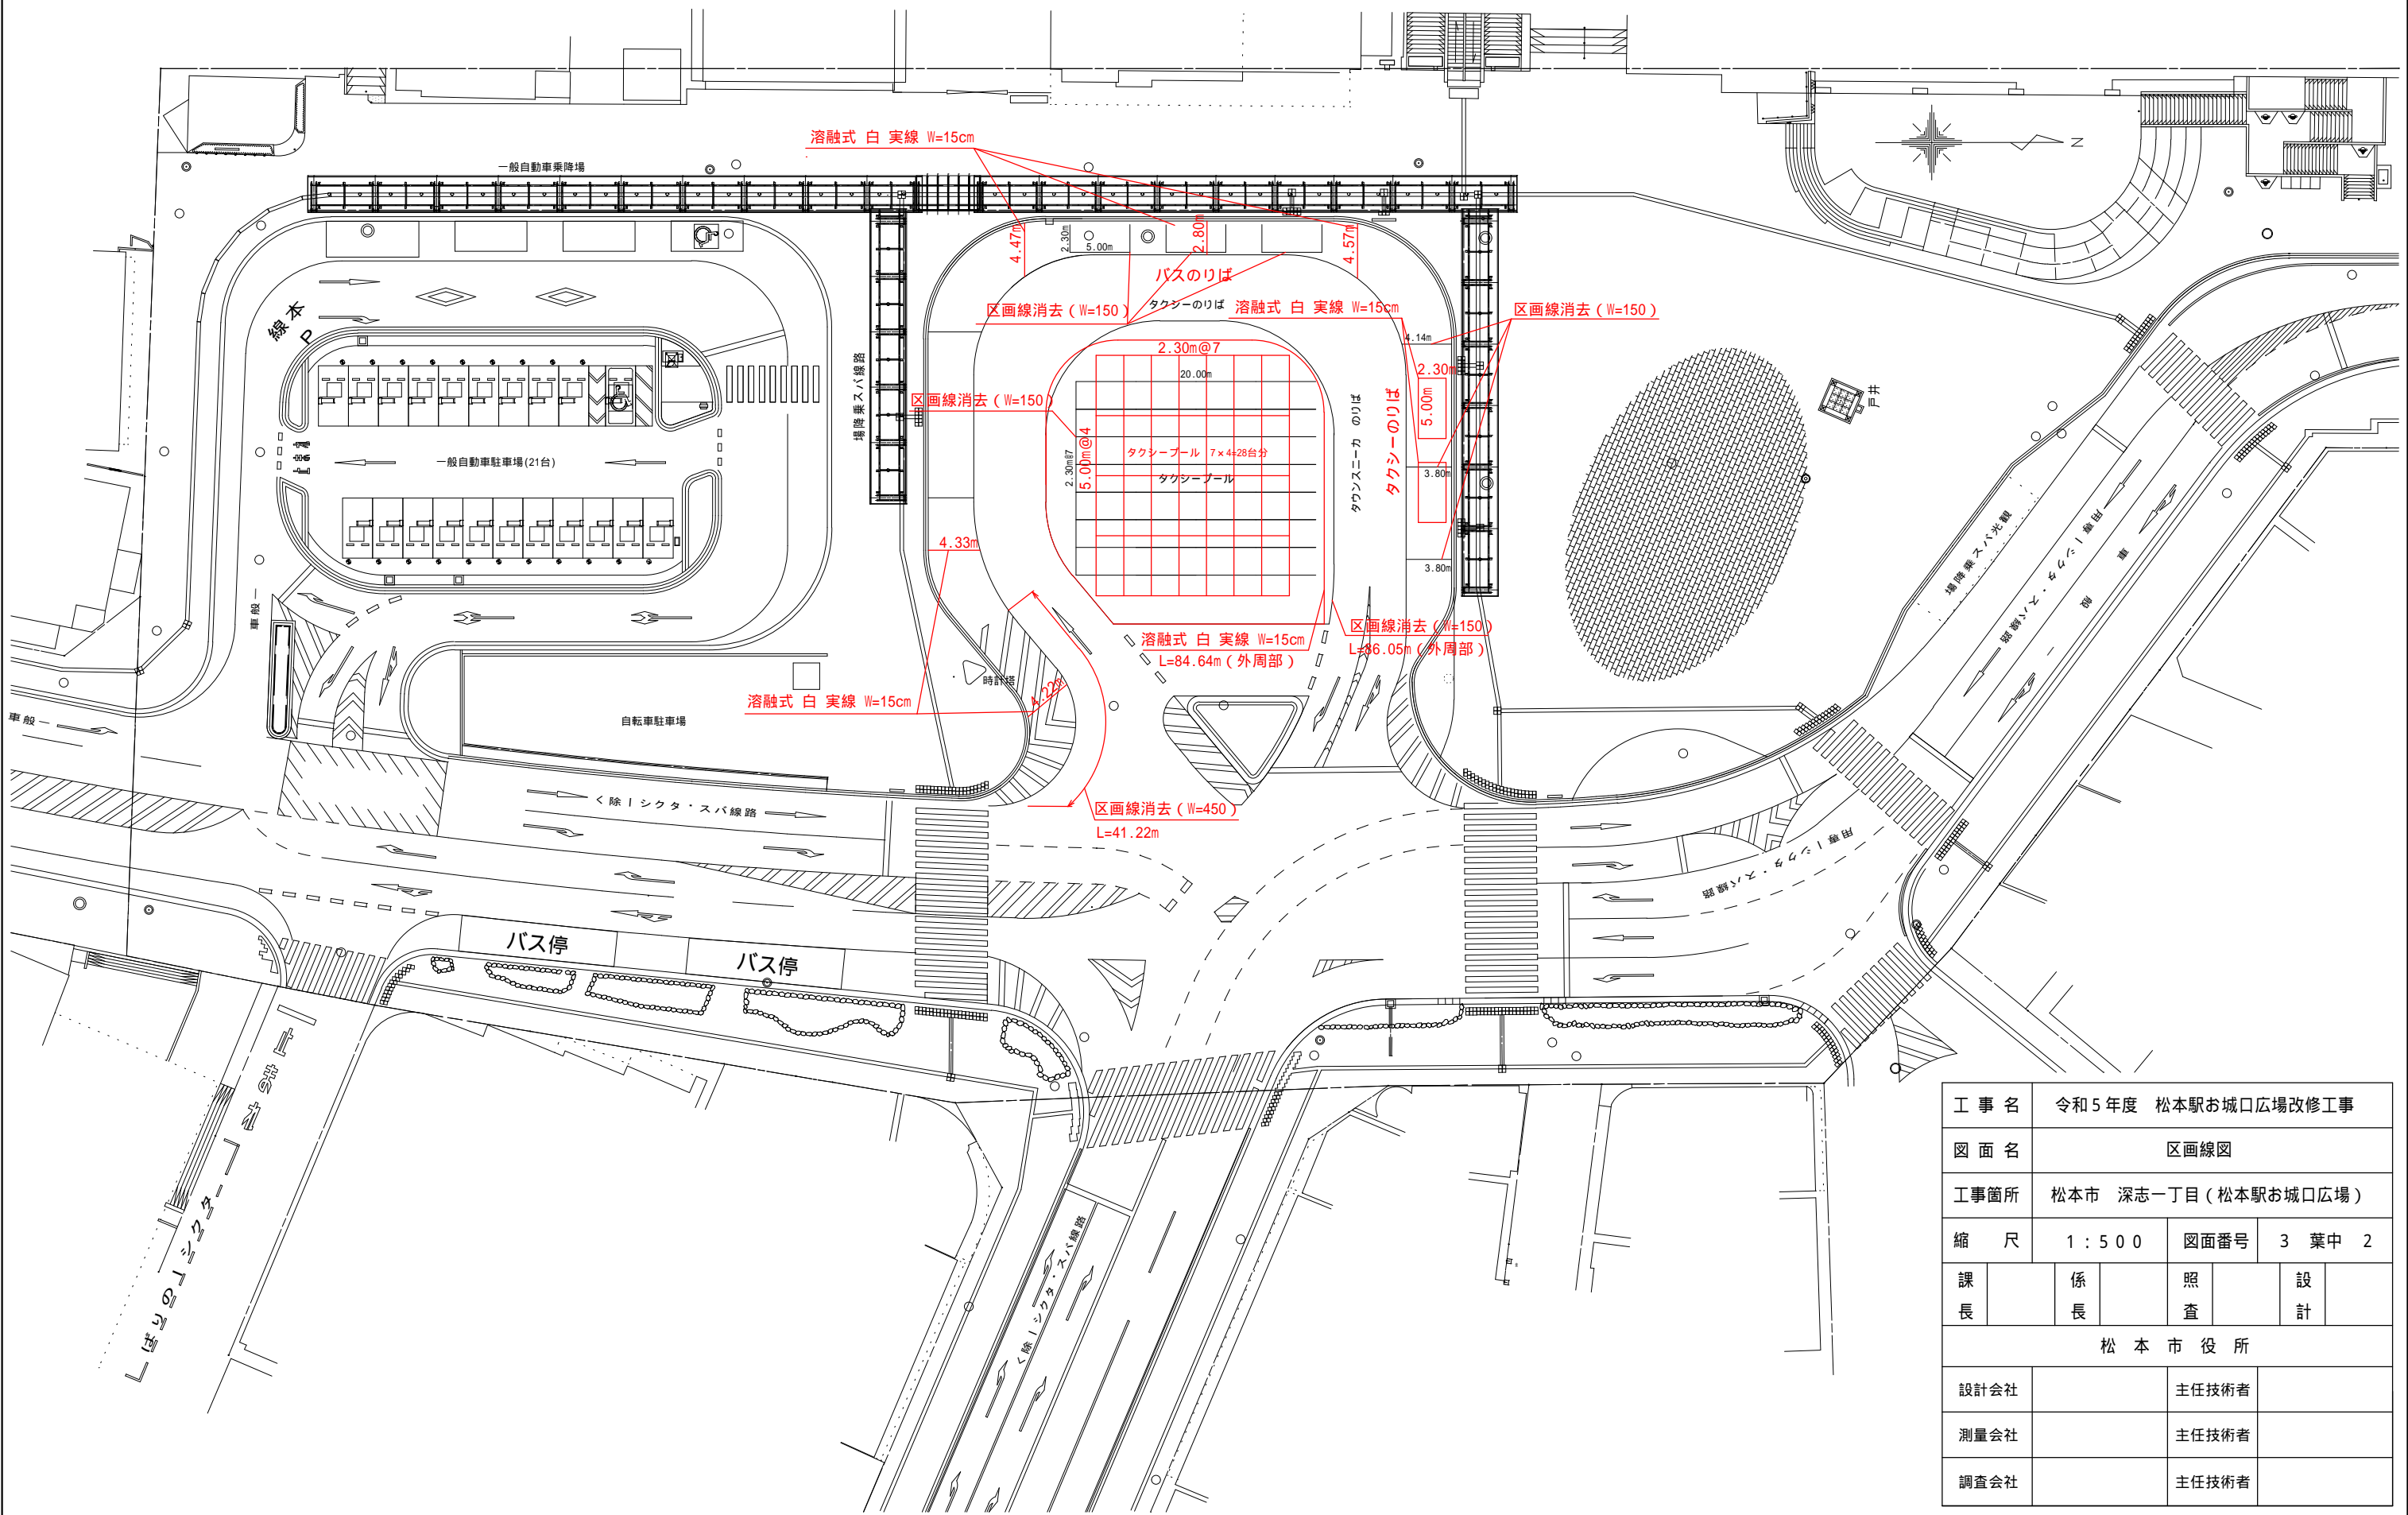


工事名	令和5年度 松本駅お城口広場改修工事		
図面名	区画線図		
工事箇所	松本市 深志一丁目(松本駅お城口広場)		
縮尺	1:500	図面番号	3 葉中 2
課長	係長	照査	設計
松本市役所			
設計会社		主任技術者	
測量会社		主任技術者	
調査会社		主任技術者	

構造図・撤去図（参考図）

バス停撤去 S=1:40
(撤去工)

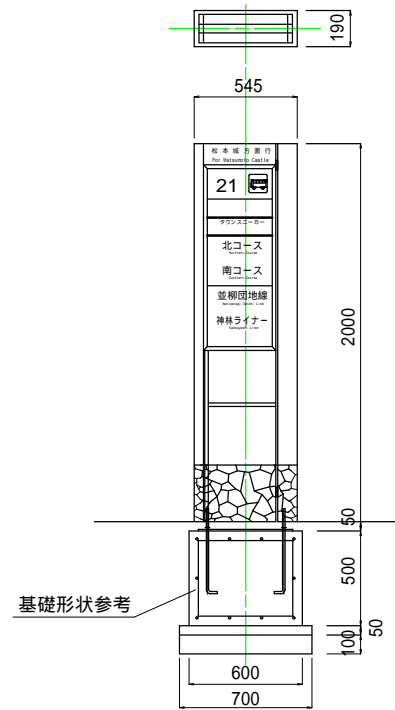


歩車道境界ブロック S=1:20
(撤去設置工)

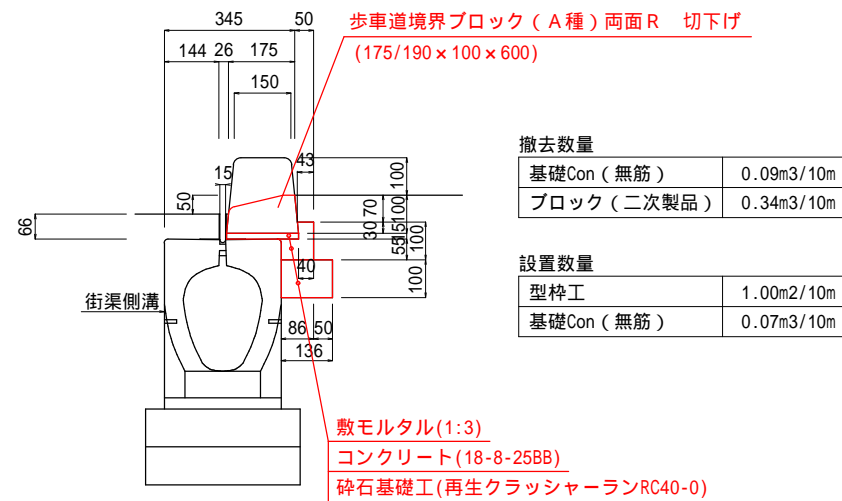


視覚障害者誘導用ブロック工 S=1:20

		現況	計画
表層工	平板BL (30x60) 舗装	t=6.0cm	視覚障害者誘導ブロック工 t=6.0cm
路盤工	再生砕石クラッシャーラン(RC-40)	t=10.0cm	砂 t=3.0cm
凍上抑制層工事		再生砕石クラッシャーラン(RC-40)	t=15.0cm

案内表示移設設置工 S=1:40

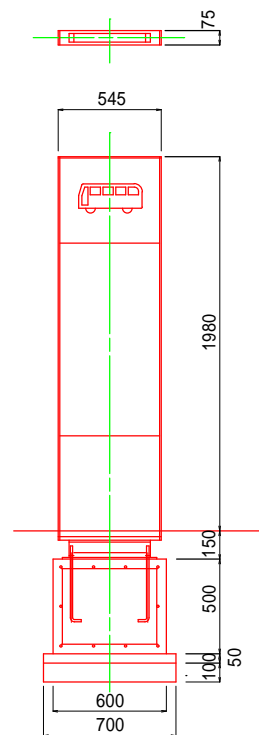


バス停設置工 S=1:40

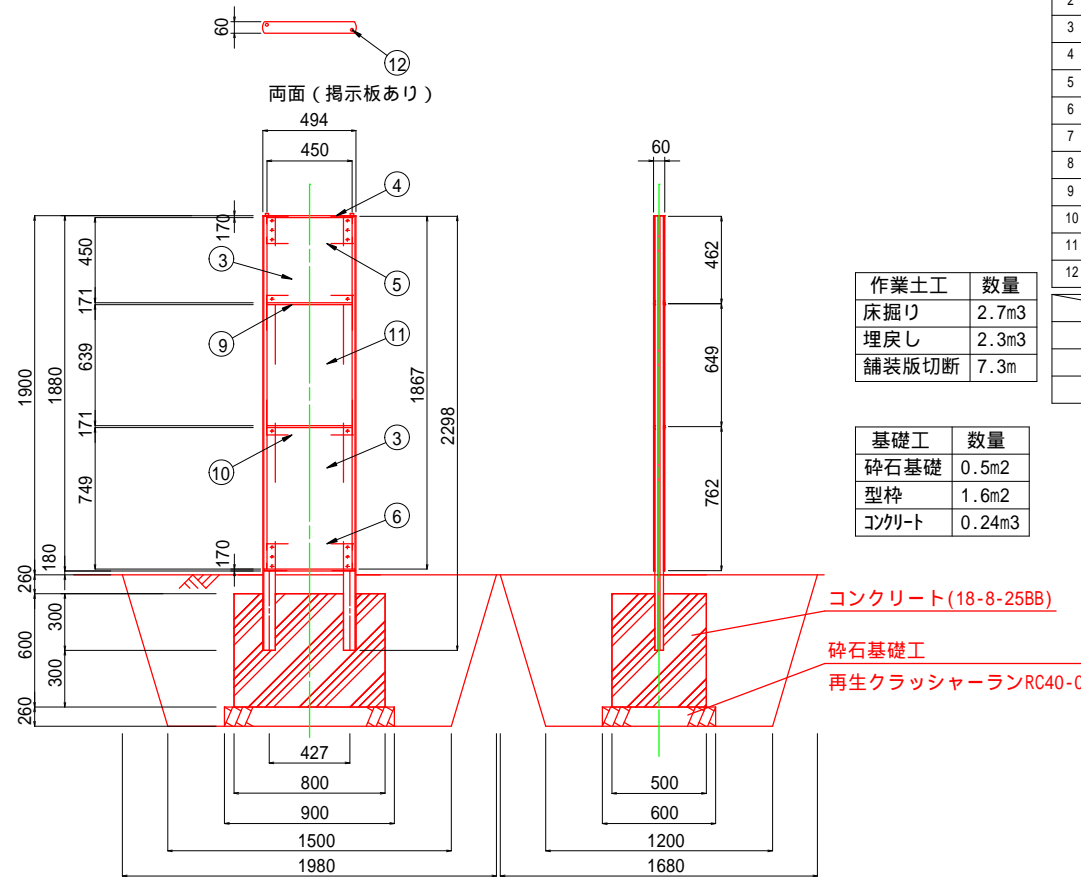

品番	品名	数量	材質	寸法	備考
1	支柱材	2	A6063S-T5	L2298	シルバー
2	固定枠	4	A6063S-T5	L1867	シルバー
3	パネル	4	アルミ樹脂複合板	13.0	イグジット
4	上端固定板	1	A5052P	12.0	シルバー
5	中間固定板	2	A5052P	12.0	-
6	下端固定板	2	A5052P	12.0	シルバー
7	間隙材	1st	低密度ポリエチレンフォーム		-
8	組立リベット	1st	SUS		-
9	分割金具	4	A6063S-T5	L449	シルバー
10	掲示パネル	2	スチール樹脂複合板	13.0 739 x 452	白色
11	掲示カバー	2	メタクリル樹脂板	12.0 649 x 468	透明
12	着脱ビス	2	SUS	M6 x 15 ローレットビス	

	板材寸法	表示有効寸法
上段	H462 x W460	H450 x W450
中段 (カバー)	H649 x W468	H639 x W450
下段	H762 x W460	H749 x W450

掲示板部分は、A3用紙ヨコ2枚が掲示可能なものとする。

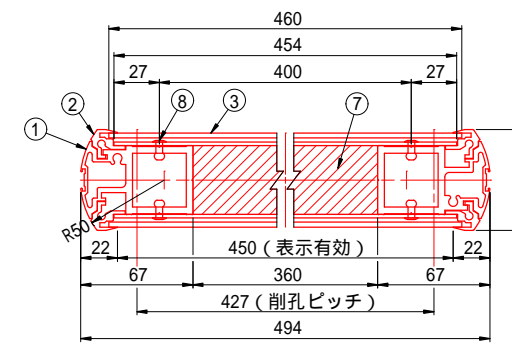

断面詳細 S=1/12

工事名	令和5年度 松本駅お城口広場改修工事		
図面名	構造図		
工事箇所	松本市 深志一丁目 (松本駅お城口広場)		
縮尺	図示	図面番号	3 葉中 3
課長	係長	照査	設計
松本市役所			
設計会社		主任技術者	
測量会社		主任技術者	
調査会社		主任技術者	