


計画平面図 (1/2)


縮尺=1:250

・1工区 (市道 2038 号線)

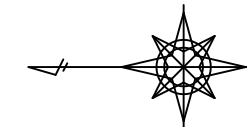

1工区 (市道 2038 号線)


舗装本復旧工 車道部:再生密粒度As20F t=5cm A=1645.1m² (全幅)
路肩部:薄層カラー舗装 樹脂系すべり止め舗装 (桃) A=521.8m²
交差点部:薄層カラー舗装 樹脂系すべり止め舗装 (ペンガラ) A=283.2m²

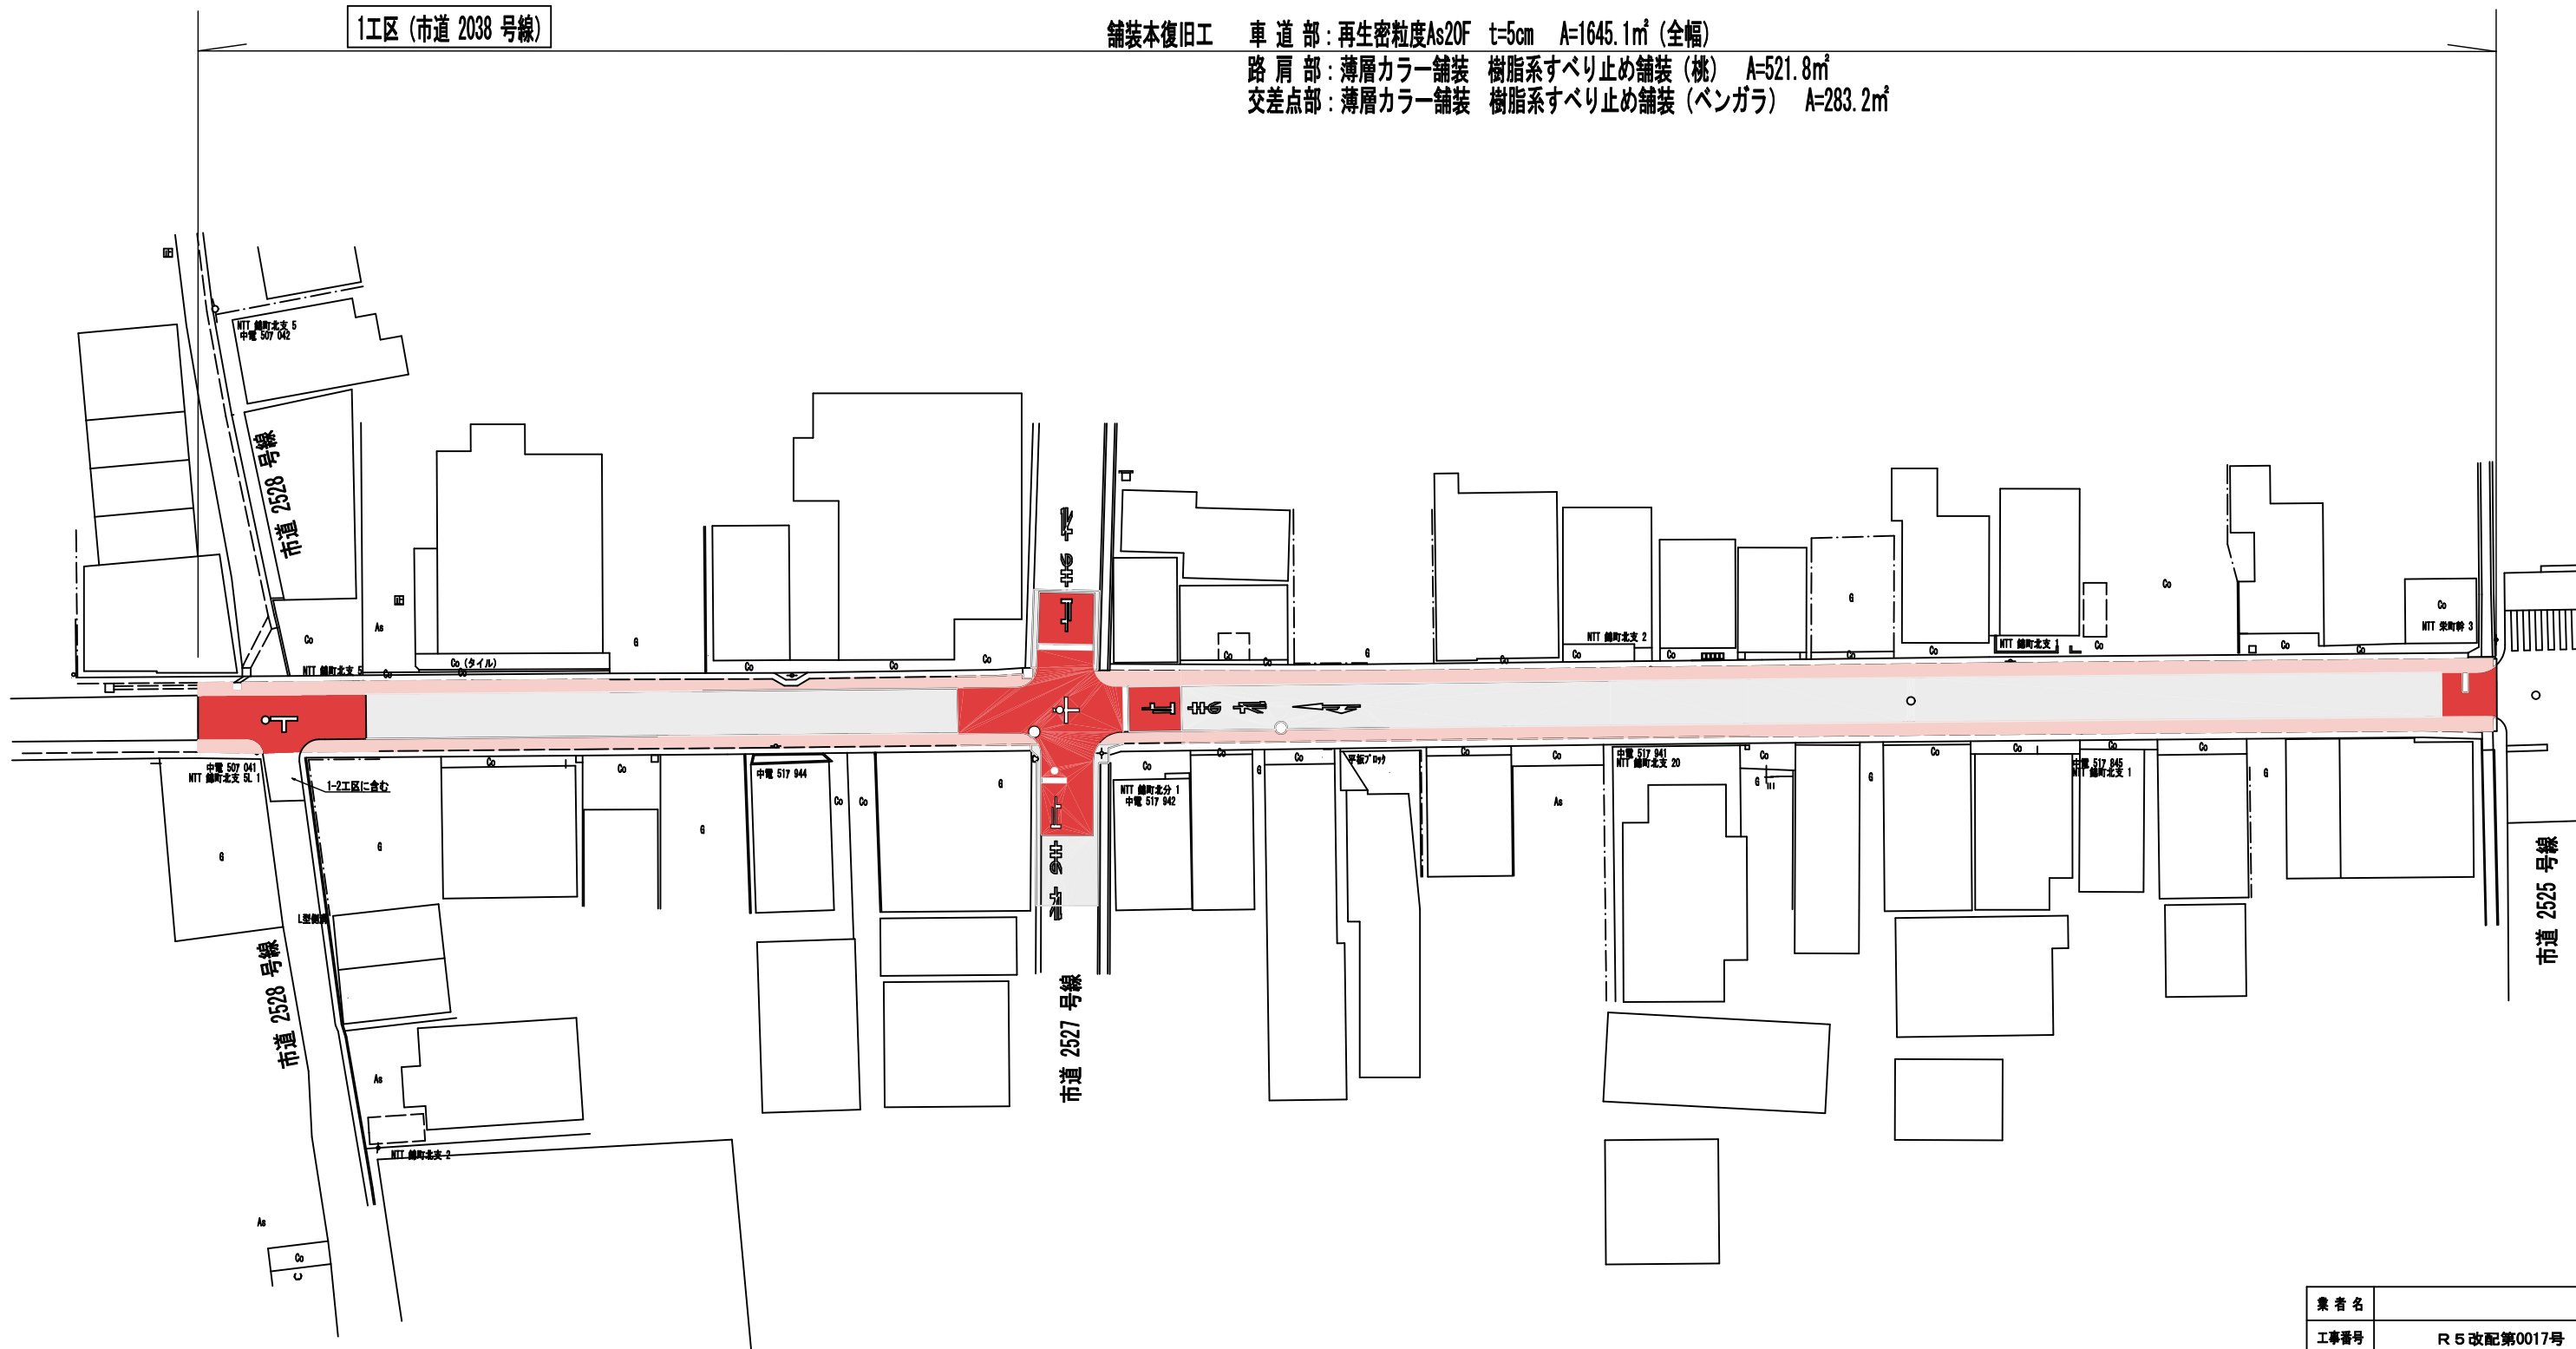


業者名			
工事番号	R 5 改配第0017号		
管コード	/		
地区コード			
工事名称	令和5年度 本庄・深志老朽配水管改良工事に伴う舗装本復旧工事		
図面名称	計画平面図 1工区 (1/2)		
	本庄2丁目、深志2・3丁目		
図面番号	7業中 1番		
設計年月日	令和 年 月 日		
課長	係長	設計	
松本市上下水道局			

計画平面図 (2/2) 縮尺=1:250

1工区 (市道 2038 号線)、1-2工区 (市道 2528 号線)
1-1工区 (市道 2530 号線)、1-3工区 (市道 2528 号線)

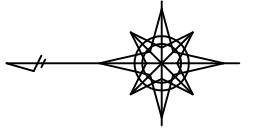



1工区 (市道2038号線) 舗装本復旧 車道部: 再生密粒度As20F t=5cm (全幅)
路肩部: 薄層カラー舗装 樹脂系すべり止め舗装 (桃)
交差点部: 薄層カラー舗装 樹脂系すべり止め舗装 (ペンガラ)

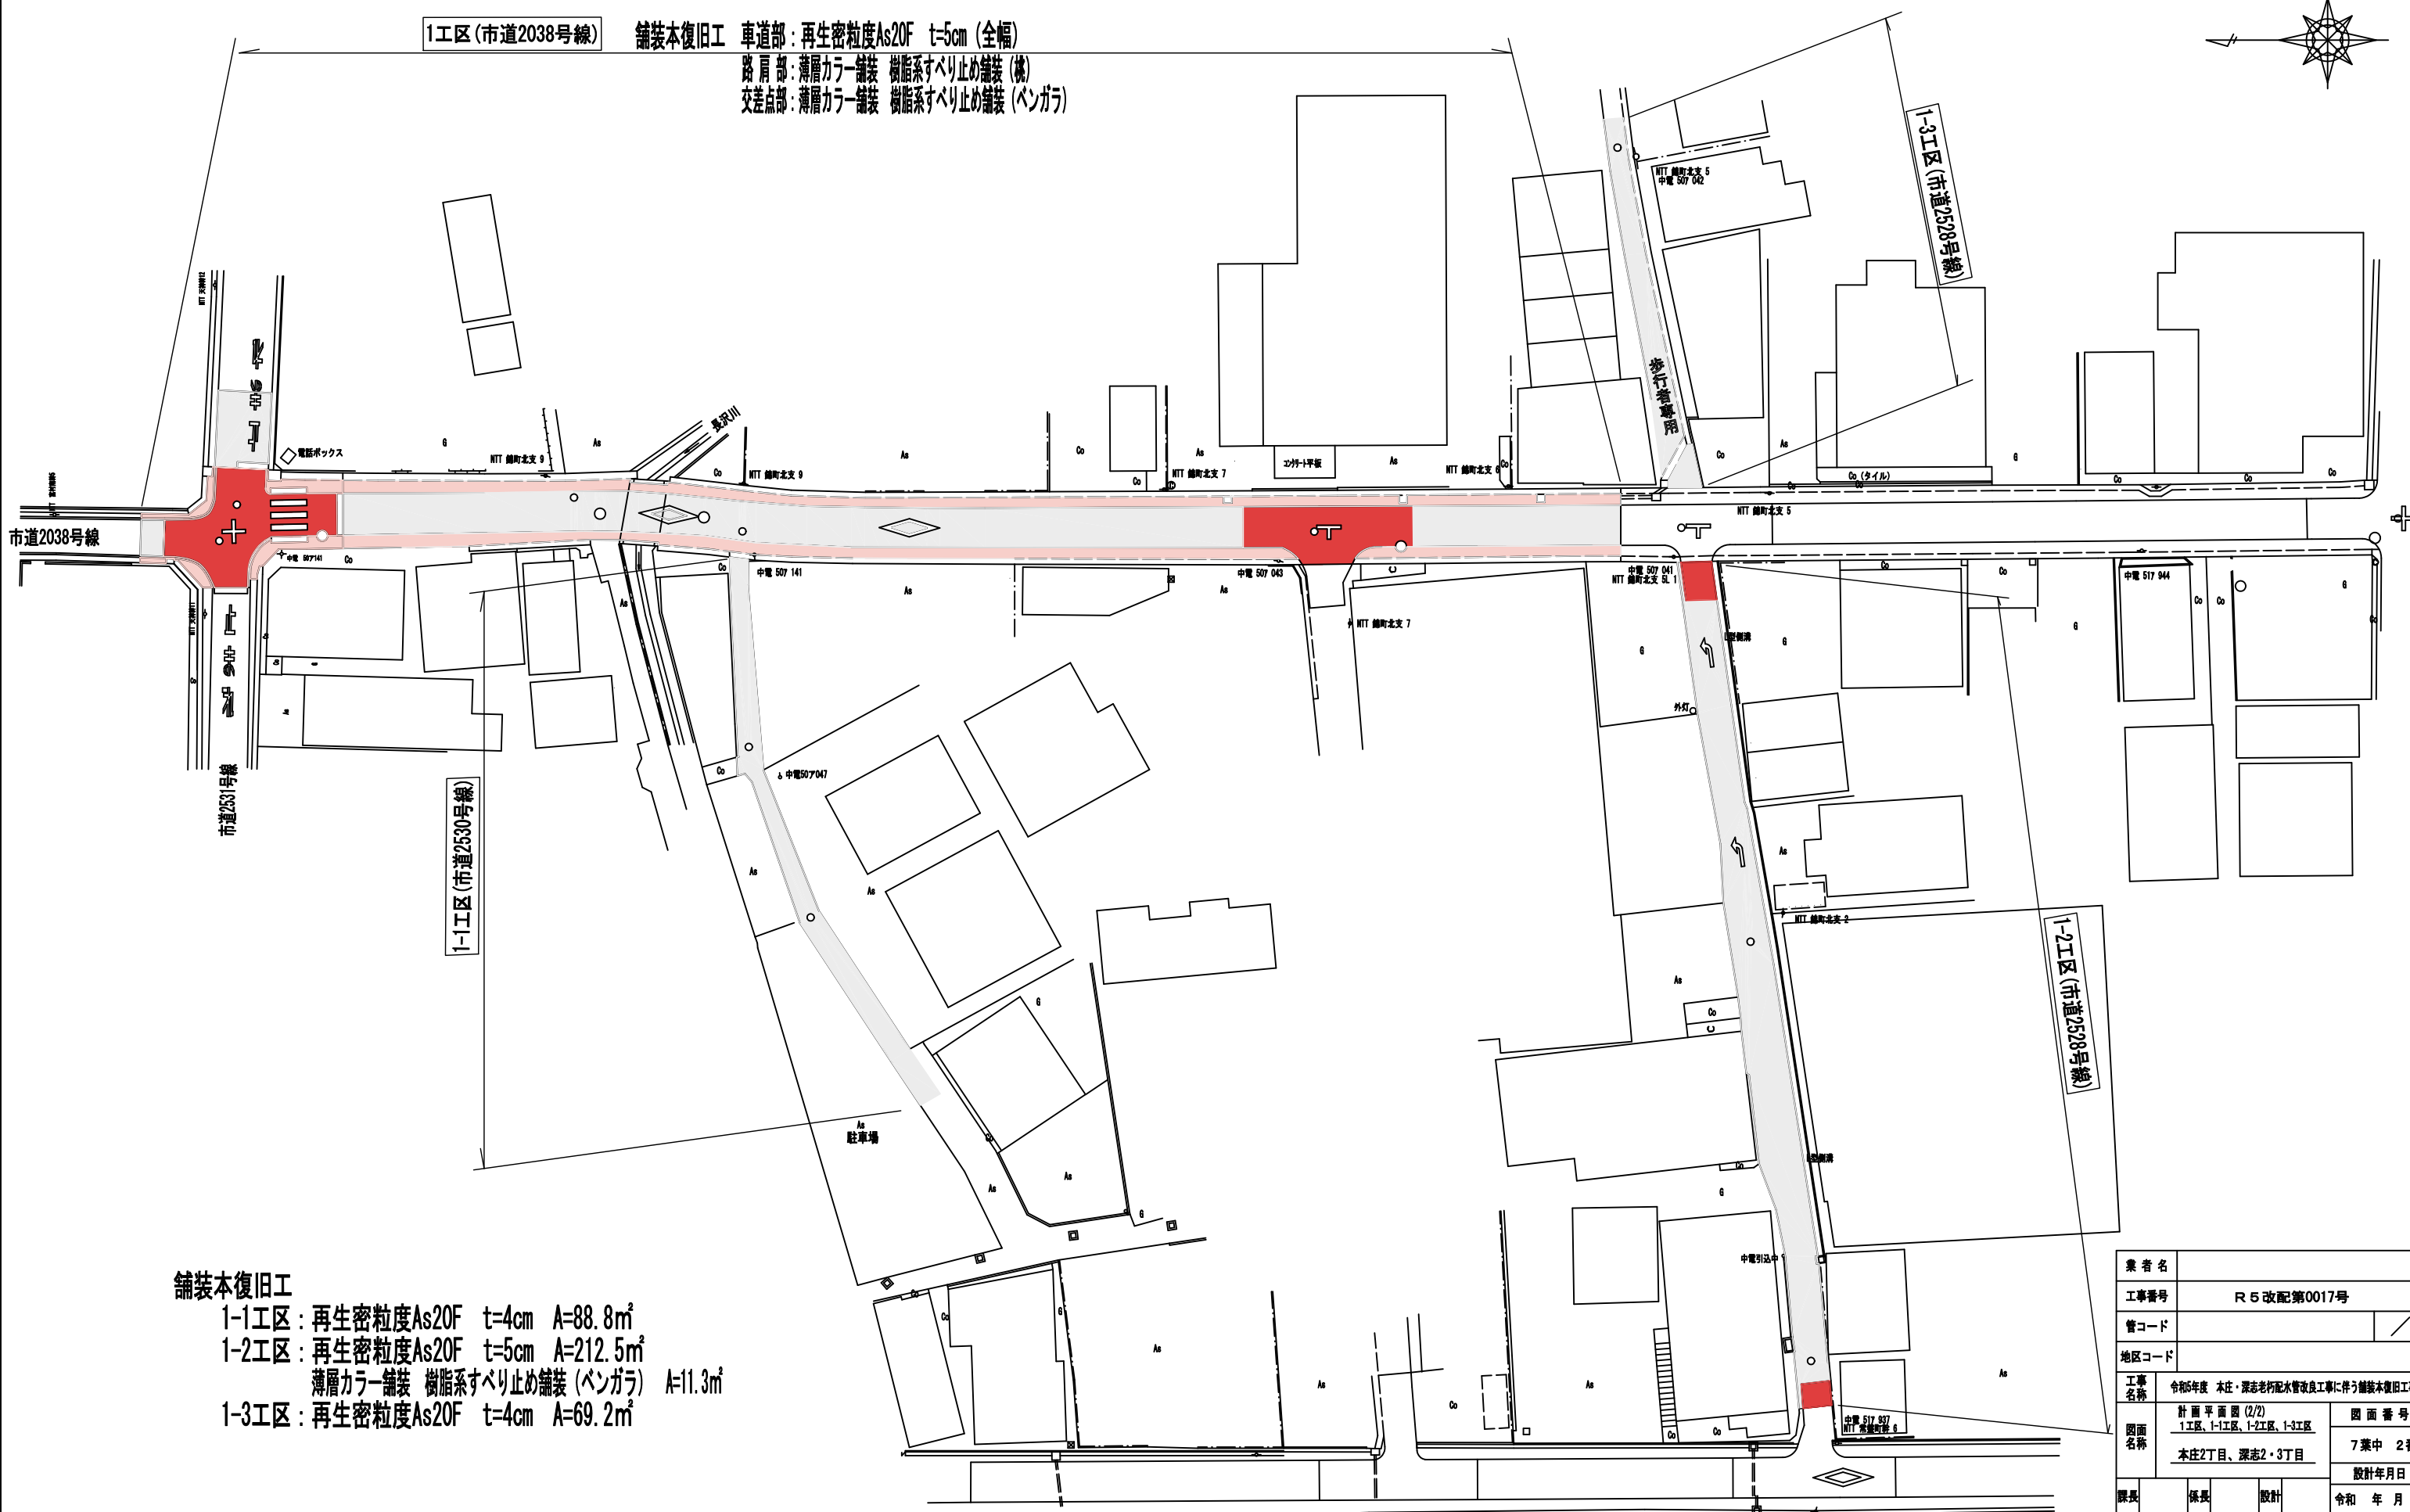


舗装本復旧
1-1工区: 再生密粒度As20F t=4cm A=88.8㎡
1-2工区: 再生密粒度As20F t=5cm A=212.5㎡
薄層カラー舗装 樹脂系すべり止め舗装 (ペンガラ) A=11.3㎡
1-3工区: 再生密粒度As20F t=4cm A=69.2㎡

業者名			
工事番号	R 5 改配第0017号		
管コード			
地区コード			
工事名称	令和5年度 本庄・深志老朽配水管改良工事に伴う舗装本復旧工事		
図面名称	計画平面図 (2/2)	図面番号	7業中 2番
	1工区、1-1工区、1-2工区、1-3工区 本庄2丁目、深志2・3丁目	設計年月日	
課長	係長	設計	令和 年 月 日

舗装展開図(1) 縮尺 1:200・1:400
1工区(市道2038号線)

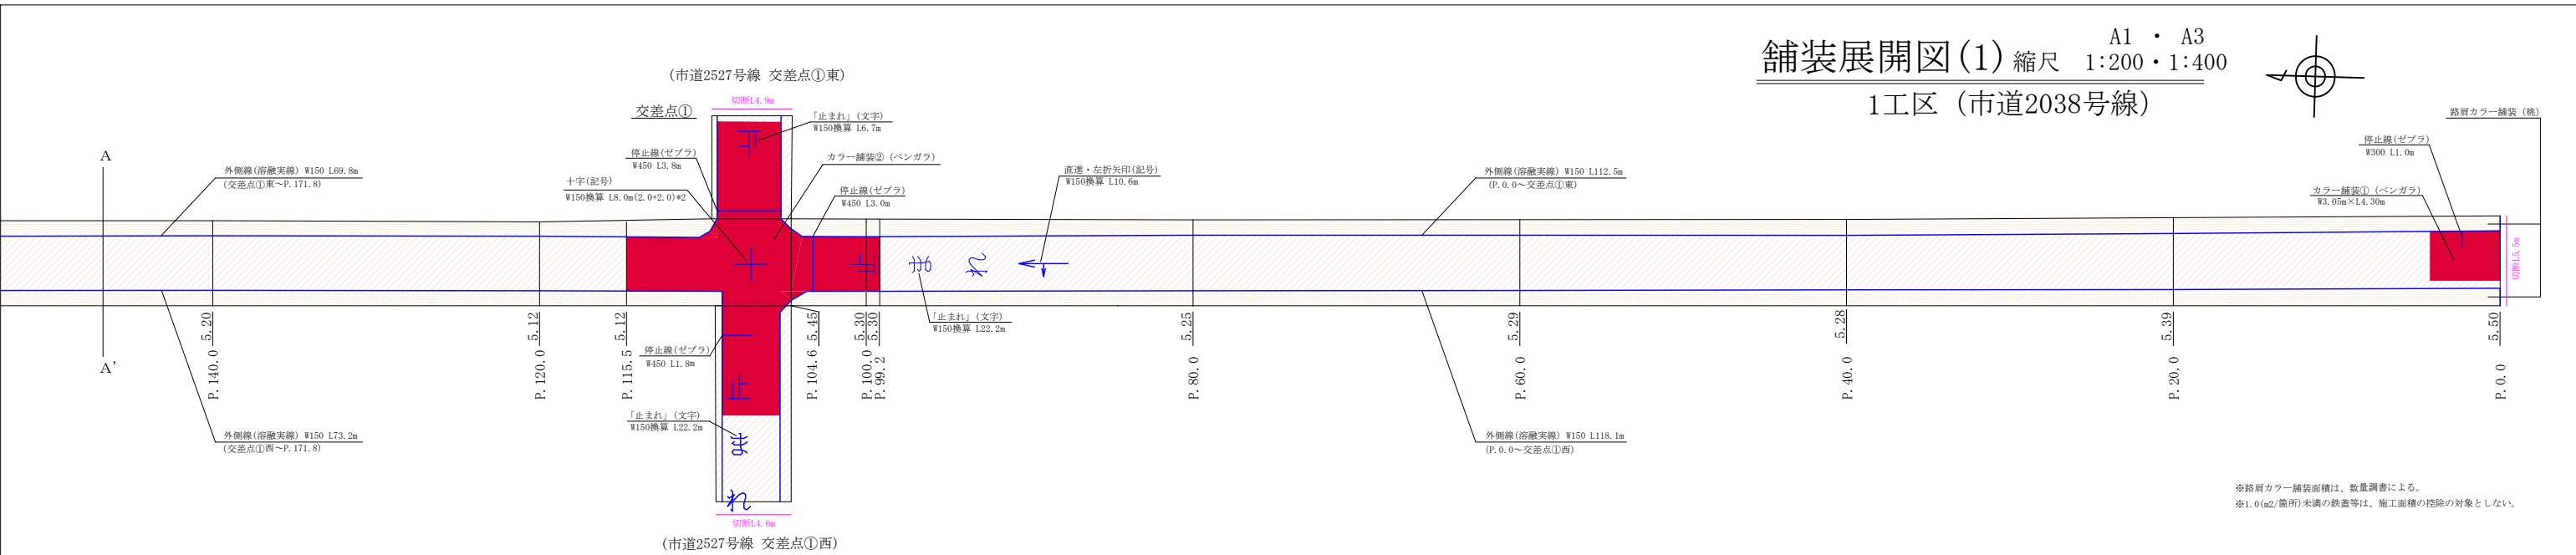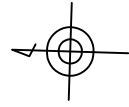

※路肩カラー舗装面積は、数量調査による。
※1.0(m²/箇所)未満の鉄蓋等は、施工面積の控除の対象としない。

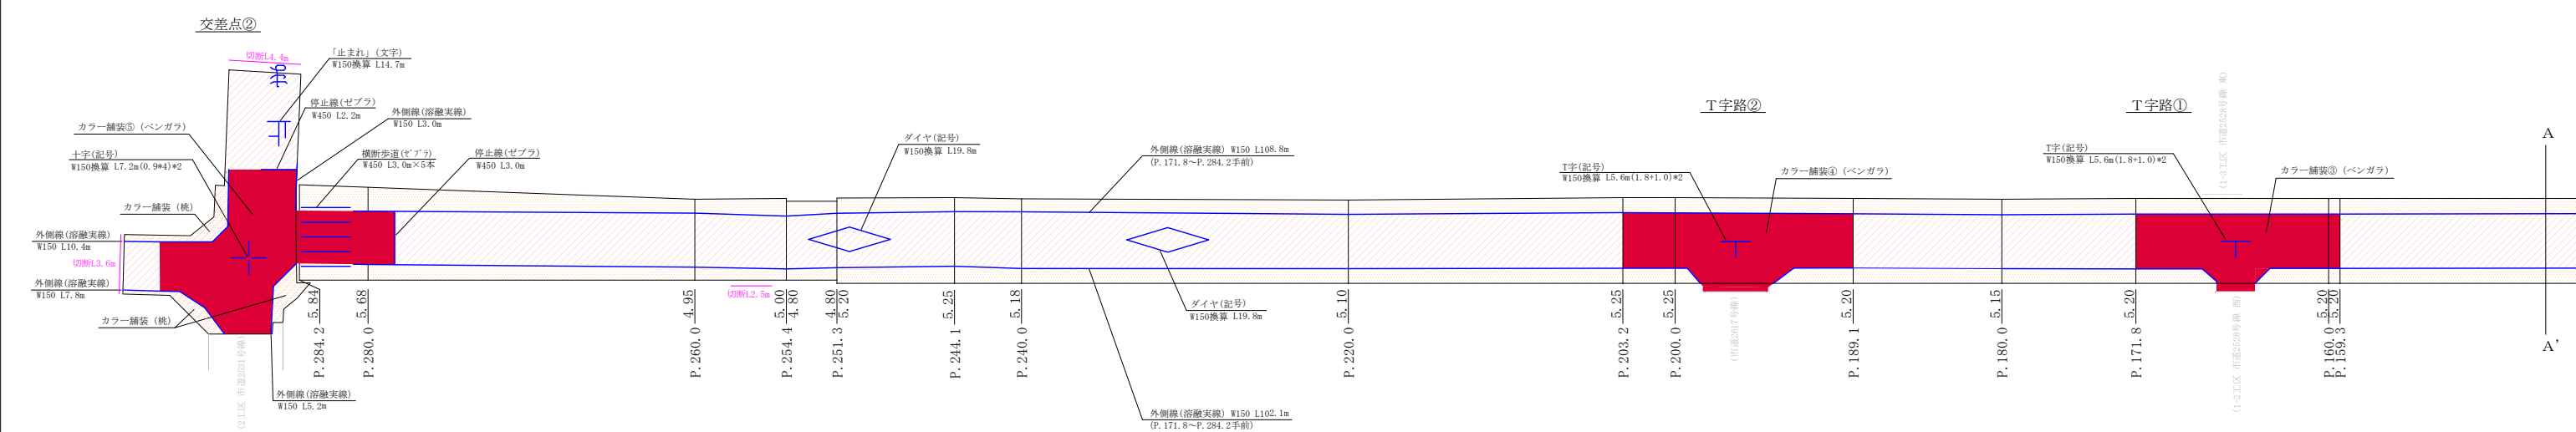

交差点 舗装展開図 縮尺 1:200・1:400

カラー舗装 展開図 縮尺 1:200・1:400

標準断面図(1) S=Free
1工区(市道2038号線)

車道舗装(舗装打換え工) 本線・路肩・支線	
(既設)	(本復旧)
As舗装 (平均t=100mm)	As舗装 (再密20F t=50mm)
	不陸修正 M25 t=50mm
既設路盤	既設路盤

交差点①
(市道2038、2527号線 交差点)


交差点②
(市道2038、2531号線 交差点)

交差点①



T字路①

交差点②


交差点①東

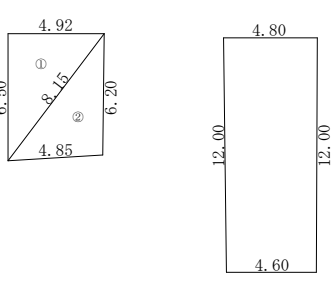


交差点①西

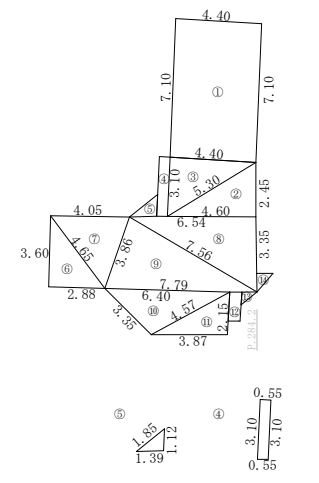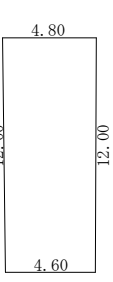


カラー舗装(ベンガラ)

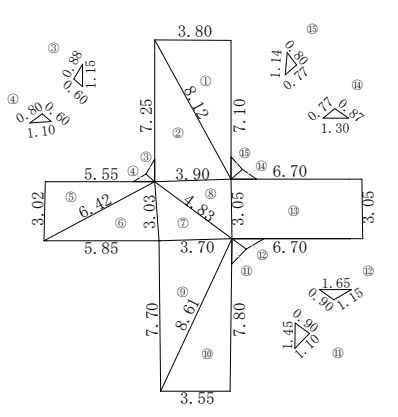


カラー舗装(ベンガラ)

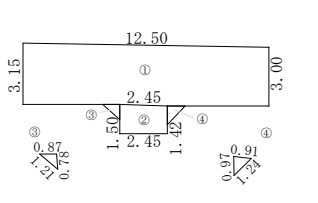


T字路②
カラー舗装(ベンガラ)

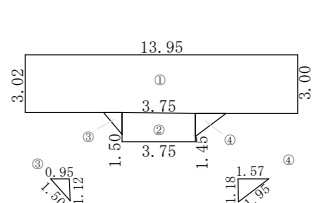

カラー舗装(ベンガラ)

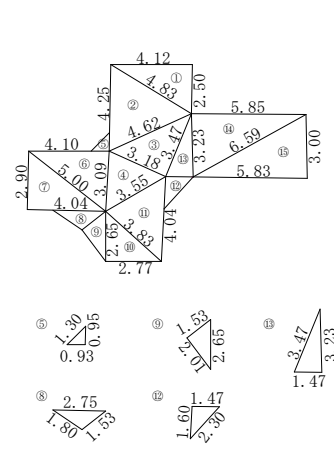


路肩カラー舗装(桃)

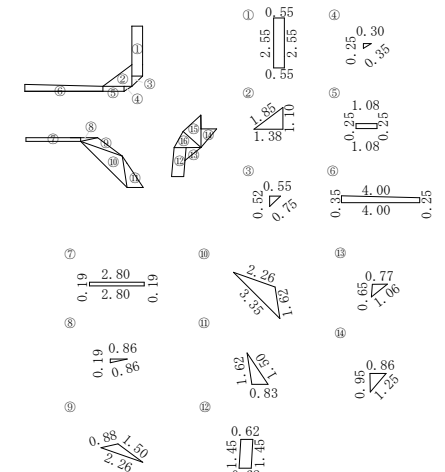

業者名			
工事番号	R05 改配第017号		
管コード			
地区コード			
工事名称	令和5年度 本庄・深志老朽配水管改良工事に伴う舗装本復旧工事		
図面名称	舗装展開図 他		図面番号
	1工区(市道2038号線)		7葉中5番
課長	縮尺 図示		設計年月日
	係長	設計	年月日
松本市上下水道局			

舗装展開図(2) 縮尺 1:100・1:200

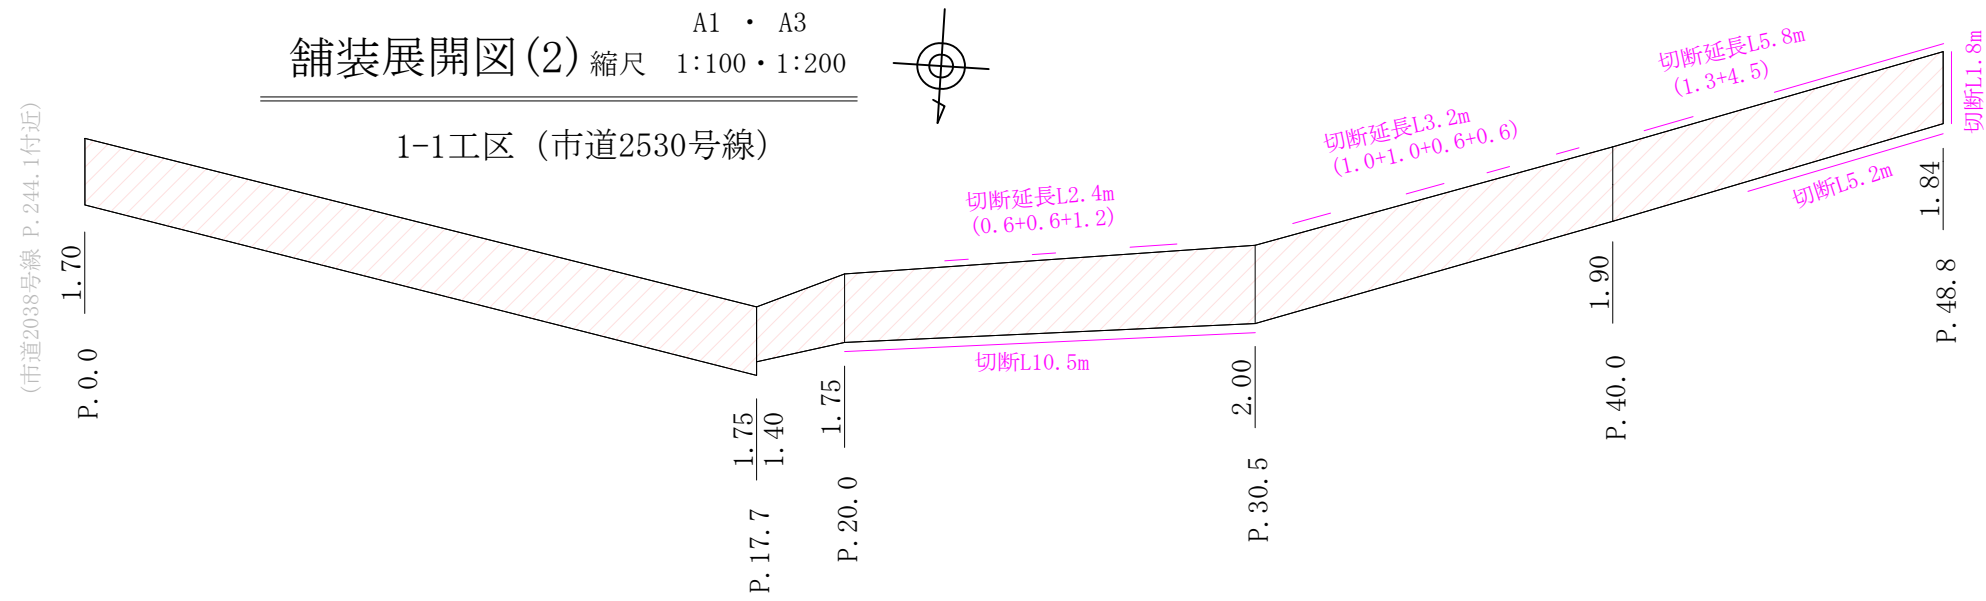


標準断面図(2) S=free

1-1工区、1-3工区

車道舗装 (舗装打換え工)

(既設)	(本復旧)
As舗装 (平均t=40mm)	表層As (再密20F t40mm)
既設路盤	基面整正 M25 t30mm 既設路盤

舗装展開図(3) 縮尺 1:100・1:200

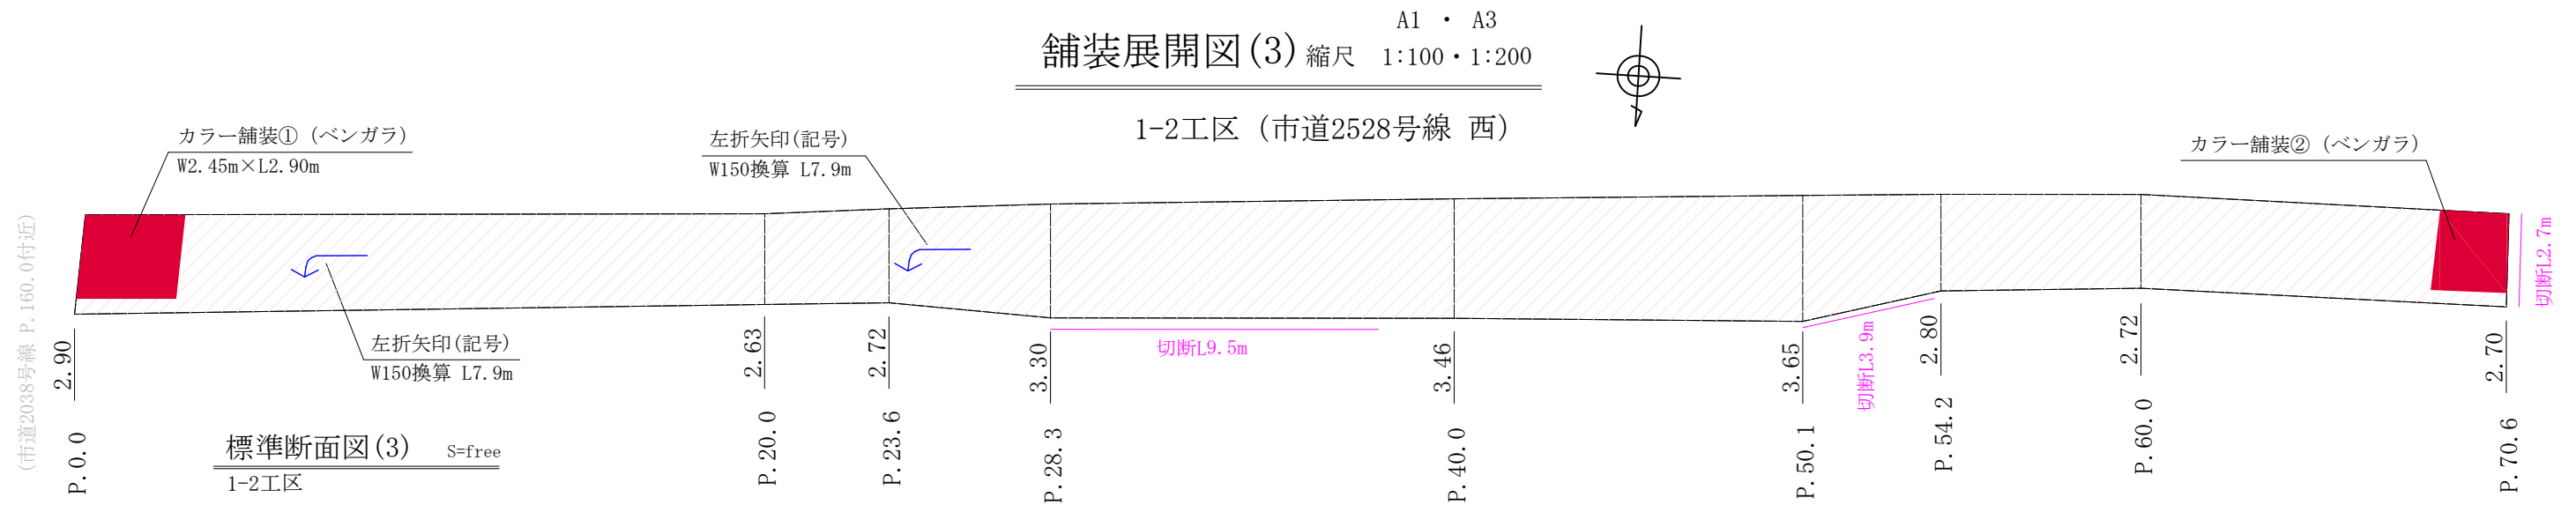


標準断面図(3) S=free

1-2工区


車道舗装 (舗装打換え工)

(既設)	(本復旧)
As舗装 (平均t=40mm)	表層As (再密20F t50mm)
既設路盤	基面整正 M25 t30mm 既設路盤

カラー舗装② 展開図

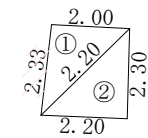


舗装展開図(4) 縮尺 1:100・1:200

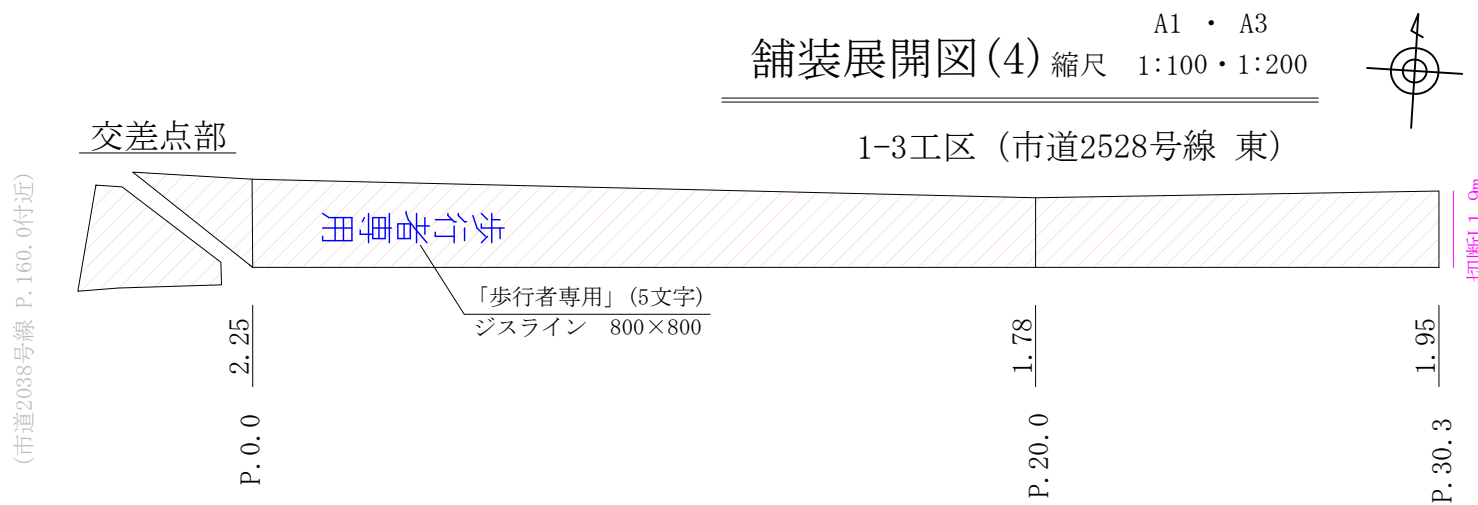

三斜図

交差点部

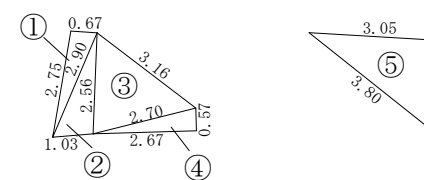

※1.0(m2/箇所)未満の鉄蓋等は、施工面積の控除の対象としない。(3工区共通)

業者名			
工事番号	R05 改配第017号		
管コード			
地区コード			
工事名称	令和5年度 本庄・深志老朽配水管改良工事に伴う舗装本復旧工事		
図面名称	舗装展開図 他		図面番号
	1-1工区、1-2工区、1-3工区		7葉中 6番
課長	係長	設計	設計年月日
			年月日
松本市上下水道局			