
平面図 S = 1:2000



標準断面図

S = 1:100

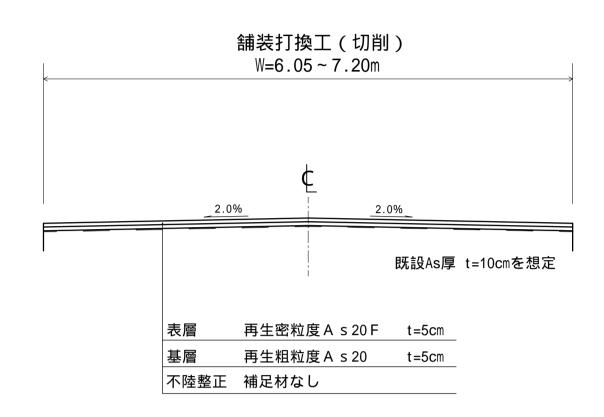

区画線工

センターライン	溶融	実線	黄	15cm	L =	5 3 0 . 0 n
外側線	ペイント	実線	白	15cm	L = 1	000.0n
横断步道 停止線	溶融	実線	白	45cm	L =	84.0 n
記号 ダイヤ表示	溶融	実線	白 15	cm換算	L =	190.0n

舗 装 展 開 図

S = 1:500

No. 0.0	No. 20.0	No. 40.0	No. 60.0	No. 80.0	No. 100.0	No.120.0	No. 140.0	No. 160.0	No. 180.0	No.200.0	No.220.0	No.240.0	No.260.0	No.280.0	No.300.0
7.20	6.55	6.50	6.50	6.50	6.50	6.55	6.45	6.40	6.40	6.20	6.30	6.30	6.05	6.30	6.45
No. 3	No.3	No.340.0	No.3	No.380.0	No . 4	No . 4	No.440.0	No . 4	No.480.0	No. 5	No. 5				
No.300.0	No.320.0	40.0	No.360.0	80.0	No.400.0	No.420.0	40.0	No.460.0	80.0	No.500.0	No.525.0 No.520.0				
6.45	6.50	6.60	6.65	6.55	6.65	6.70	6.70	6.75	6.70	6.65	6.70				

令和6年度									
市道梓川1級8号線舗装補修工事									
	平	斤面 区	<u> </u>	縮	縮尺 図				
松本市 梓川倭									
課	長								
照 査			設 計		製図				
	図面	番号	1	葉中之	•	1			
	松本	市役	於所	建設部	維持	非 課			