


平面図
S=1:2000

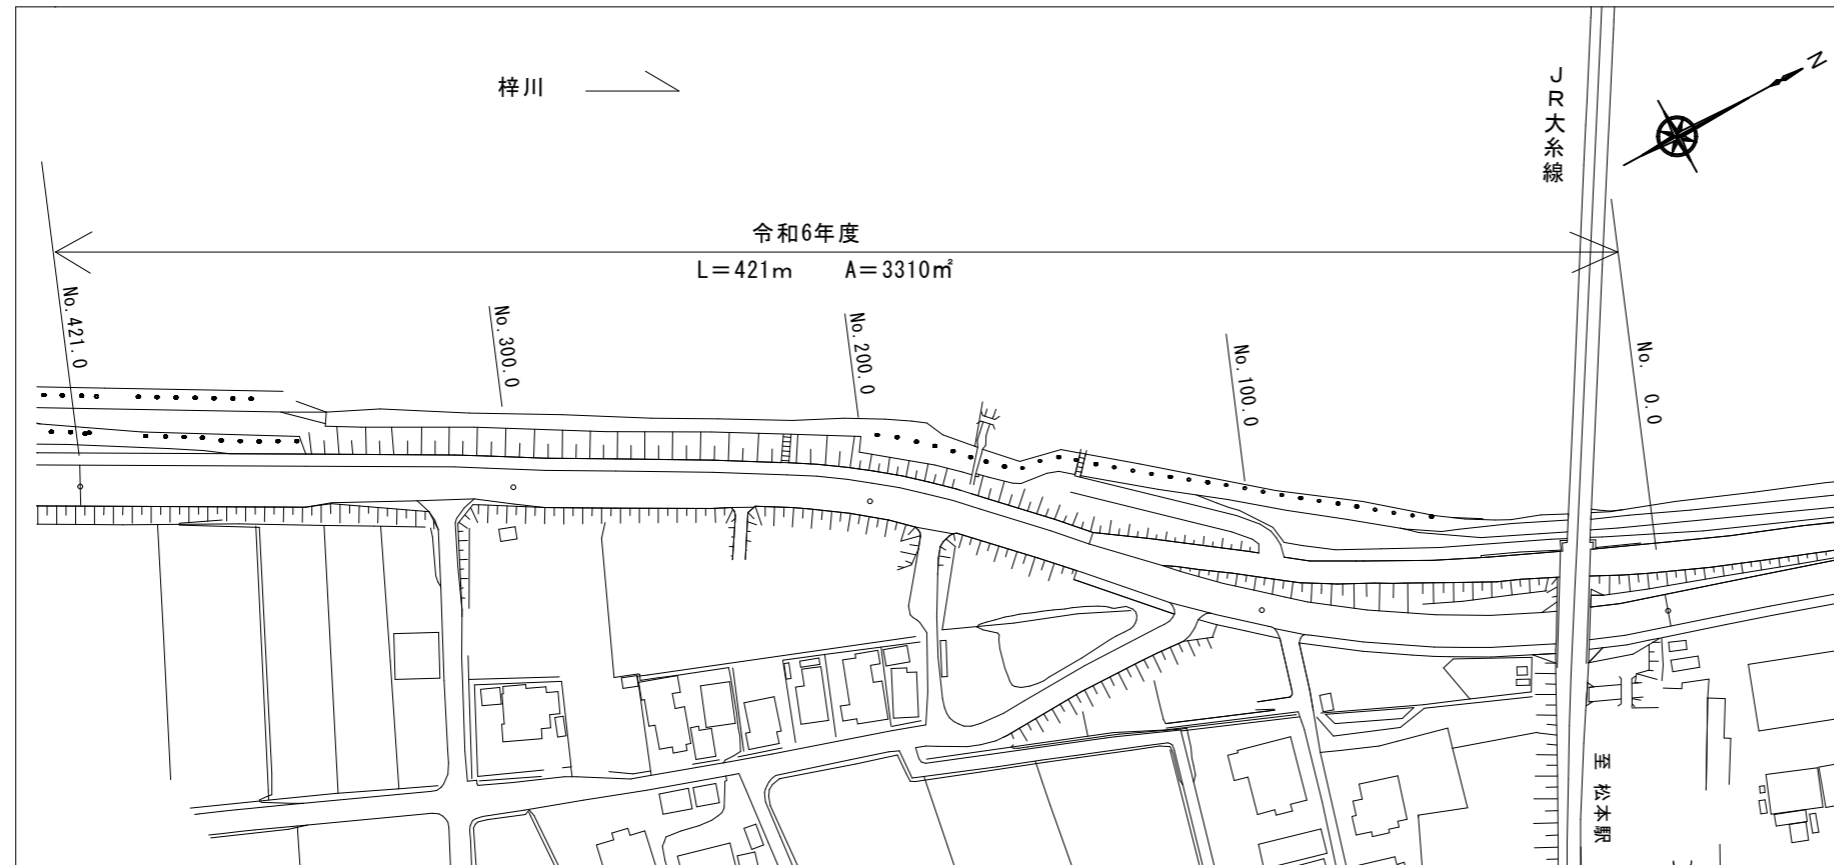


標準断面図

S=1:100

(舗装補修工)


W=7.10~8.30m

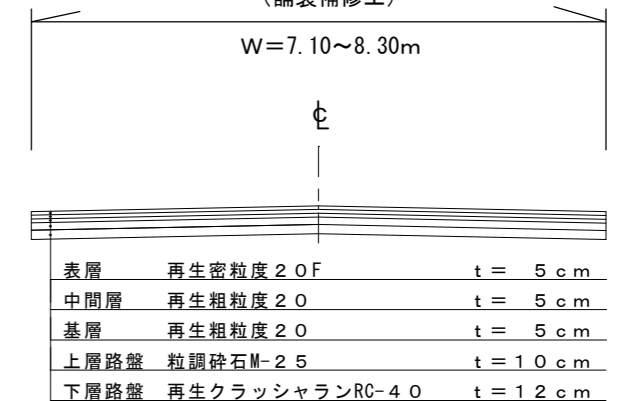

※既設As舗装厚 t=15cm (撤去工:切削機による)

舗装展開図

S=1:1000

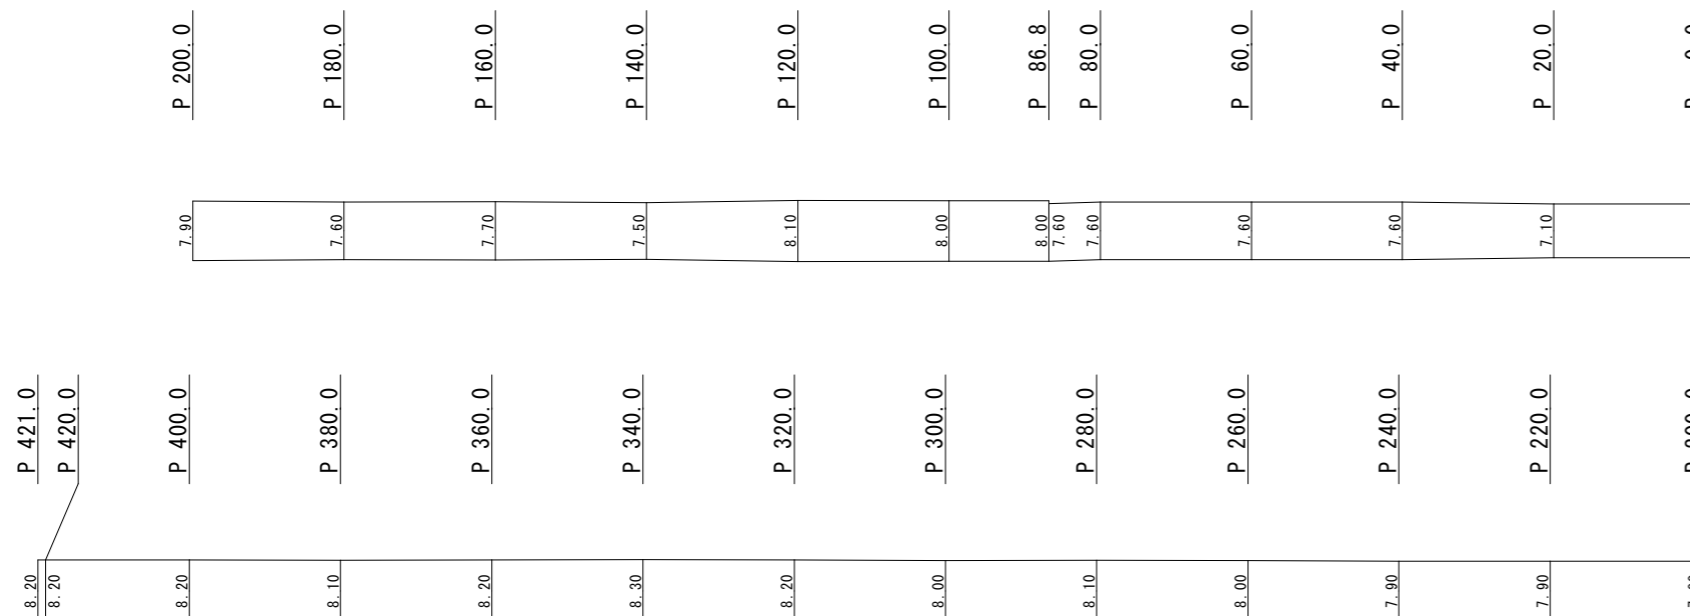

区画線工

外側線・センターライン ペイント 実線 白 15cm L=1170m
センターライン 溶融 実線 黄色 15cm L=72m

令和6年度 市道8087号線 舗装補修工事			
平面図	標準横断面図	舗装展開図	縮尺 図示
松本市 島内			
課長		課長補佐	
照査	設計	製図	
図面番号 1 葉中之 1			
松本市役所 建設部 維持課			