


線形図 S=1:200
松本市安曇

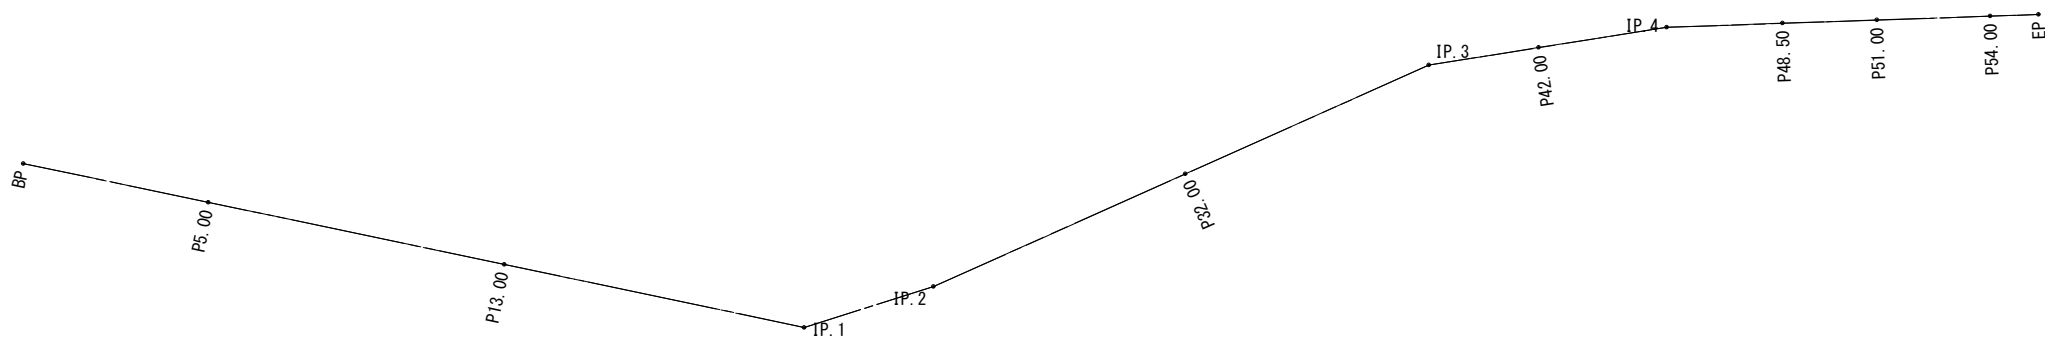

主要点一覧表					
		曲 線 表			
IP	IP間方向角	IA	IP間距離	X座標	Y座標
BP	101-50-28		21.111	17084.521	-78427.841
IP.1	72-25-32	29-24-57	3.580	17080.189	-78407.179
IP.2	65-54-17	6-31-14	14.373	17081.270	-78403.766
IP.3	80-55-58	15-01-41	6.365	17087.138	-78390.645
IP.4	88-03-00	7-07-02	9.845	17088.141	-78384.360
EP				17088.476	-78374.521

中間点一覧表		
点 名	X座標	Y座標
P5.00	17083.495	-78422.947
P13.00	17081.853	-78415.118
P32.00	17084.254	-78397.094
P42.00	17087.601	-78387.746
P48.50	17088.246	-78381.291
P51.00	17088.331	-78378.792
P54.00	17088.433	-78375.794

令和6年度 白骨温泉冠水溪遊歩道整備工事					
番号	2/14	線形図		縮尺	A3 1:200 A1 1:100
白骨温泉					
松本市安曇（白骨）					
次 長			係 長		
照 査		設 計		製 図	
松本市 総合戦略局 アルゴスリグ-ト整備本部					

詳細平面図 S=1:100

【特記】

※主構造材はアルミ合金 (A6005CS-T5)
陽極酸化塗装複合被膜 (ブラックブロンズ艶消)

※C-LESS基礎

・ガイド基礎
材質 : ダクタイル鋳鉄 FCD-500以上
表面処理 : ジンク入りエポキシ粉体塗装のうえ、
ポリエステル樹脂粉体塗装


・U型鋼
材質 : 鋼材 SS400
表面処理 : 溶融亜鉛メッキHDZT-70のうえ、
焼付塗装又は粉体塗装

・鋼管杭
材質 : STK400以上
表面処理 : パーフェクトポストジンク同等以上

※ブラ擬木はエコマーク認定品
(樹脂部はリサイクルプラスチック)
色 : ダークブラウン (紫外線吸収剤入り)
丸太外観 : クヌギ肌模様
板材表面 : 木目模様
滑り抵抗係数 (G. S. R値) 0. 60以上 (太鼓落とし部分)


※床板・柵 (格子部分は除く) は
Kankyo-wood II 合成木材です。
・木粉入り再生プラスチック・オレフィン系
・滑り抵抗係数C. S. R 0. 55以上 (平滑面)
・高分子系持続性帯電防止剤入り (床板のみ)
・比重 1. 25以上、吸水率 1%以下
色 : メーカー指定色
(ブラウン、ライトブラウン、ダークブラウン)
※エクスウッドは、
オレフィン系樹脂の低発泡押出成形品です。
色 : ダークブラウン
外観 : 木目模様

※Kankyo-wood II、プラ擬木、エクスウッドの寸法は
標準値です。
寸法公差は品質証明書にてご確認下さい。
※賠償責任保険加入品

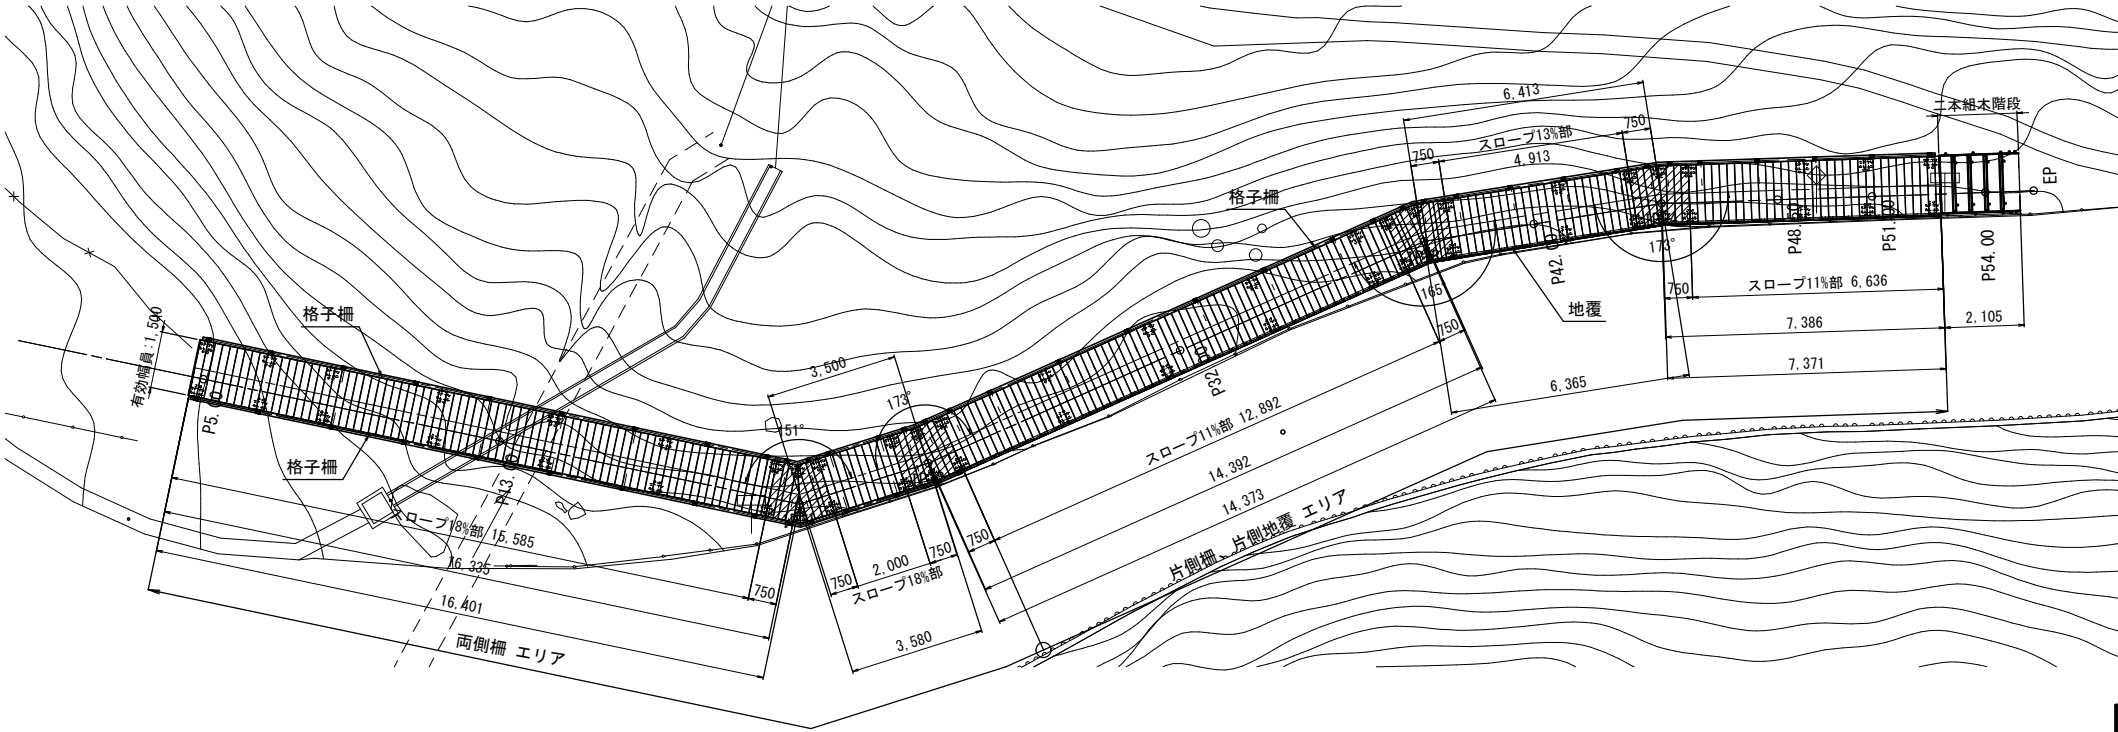


令和6年度 白骨温泉冠水溪遊歩道整備工事					
番号	3/14	詳細平面図	縮尺	A3 1:200	A1 1:100
白骨温泉					
松本市安曇 (白骨)					
次 長			係 長		
照 査		設 計		製 図	
松本市 総合戦略局 アルファリゾート整備本部					

平面图-1

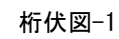


平面図、桁伏図(2) S=1:80

平面図-2

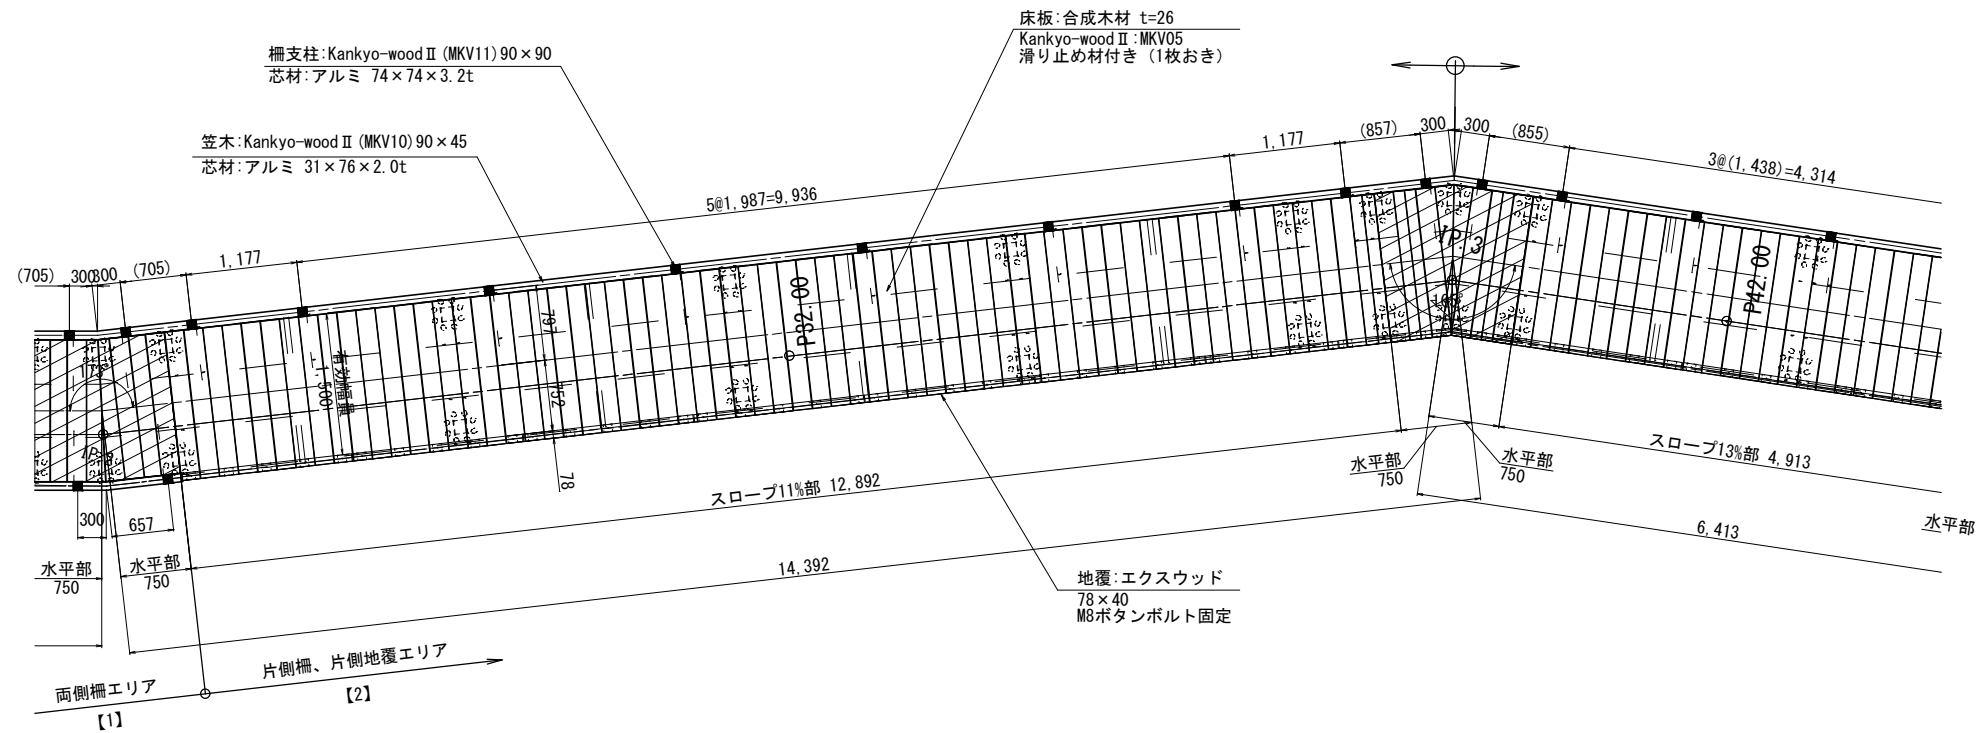


桁伏図-2

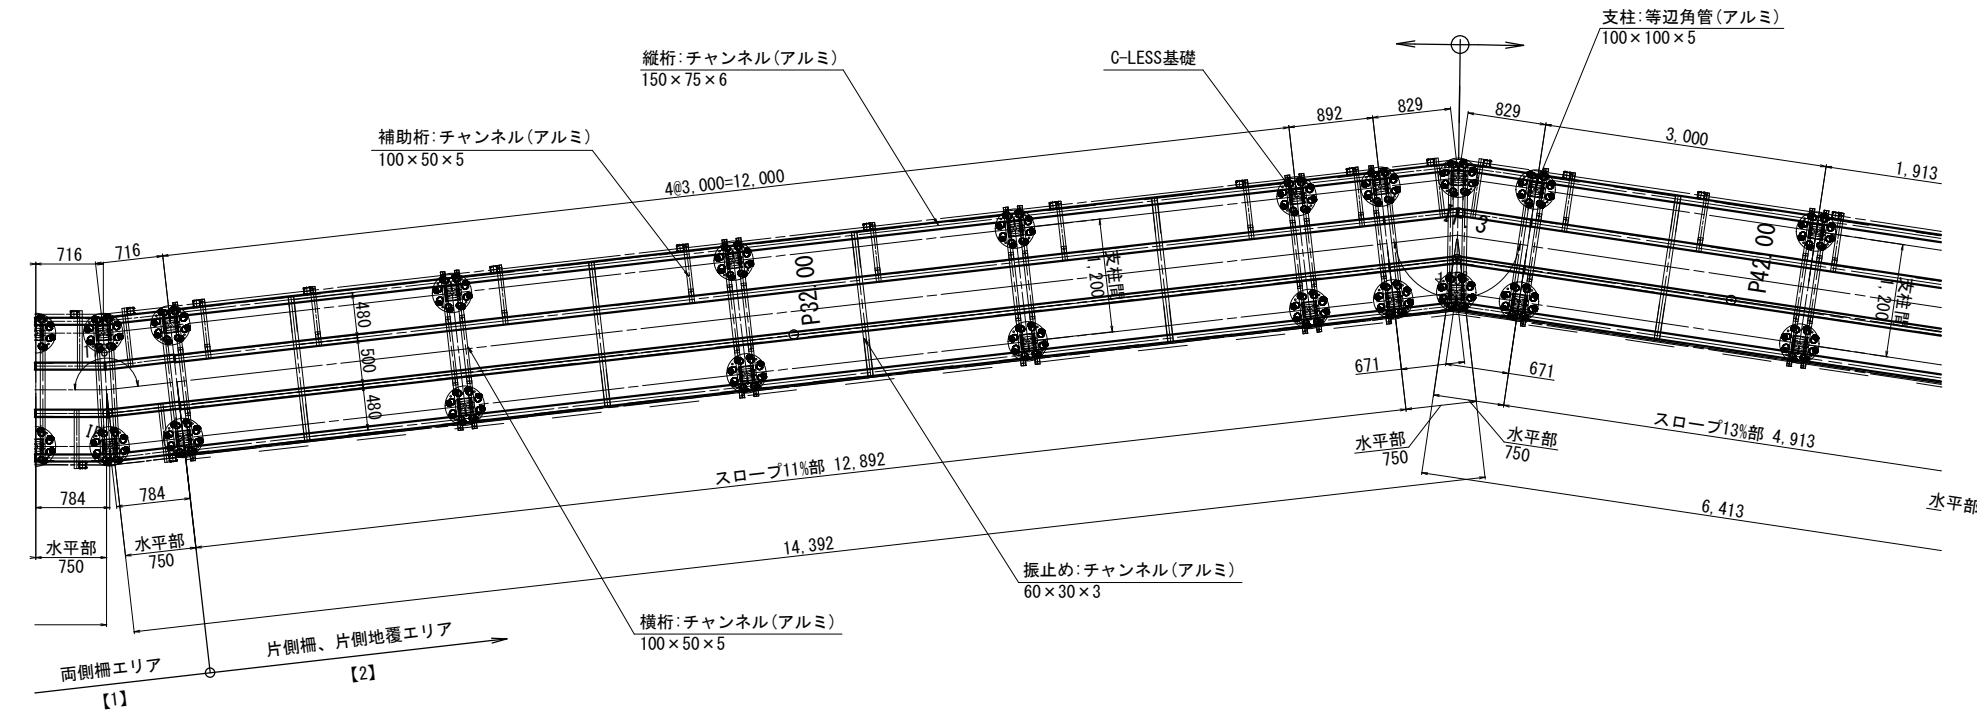


令和6年度 白骨温泉冠水溪遊歩道整備工事					
番号	5/14	平面図 桁伏図(2)	縮尺	A3 1:80 A1 1:40	
白骨温泉					
松本市安曇(白骨)					
次長		係長			
照査		設計		製図	
松本市 総合戦略局 アルプスリゾート整備本部					

平面图、桁伏图(3) S=1:80

平面图-3

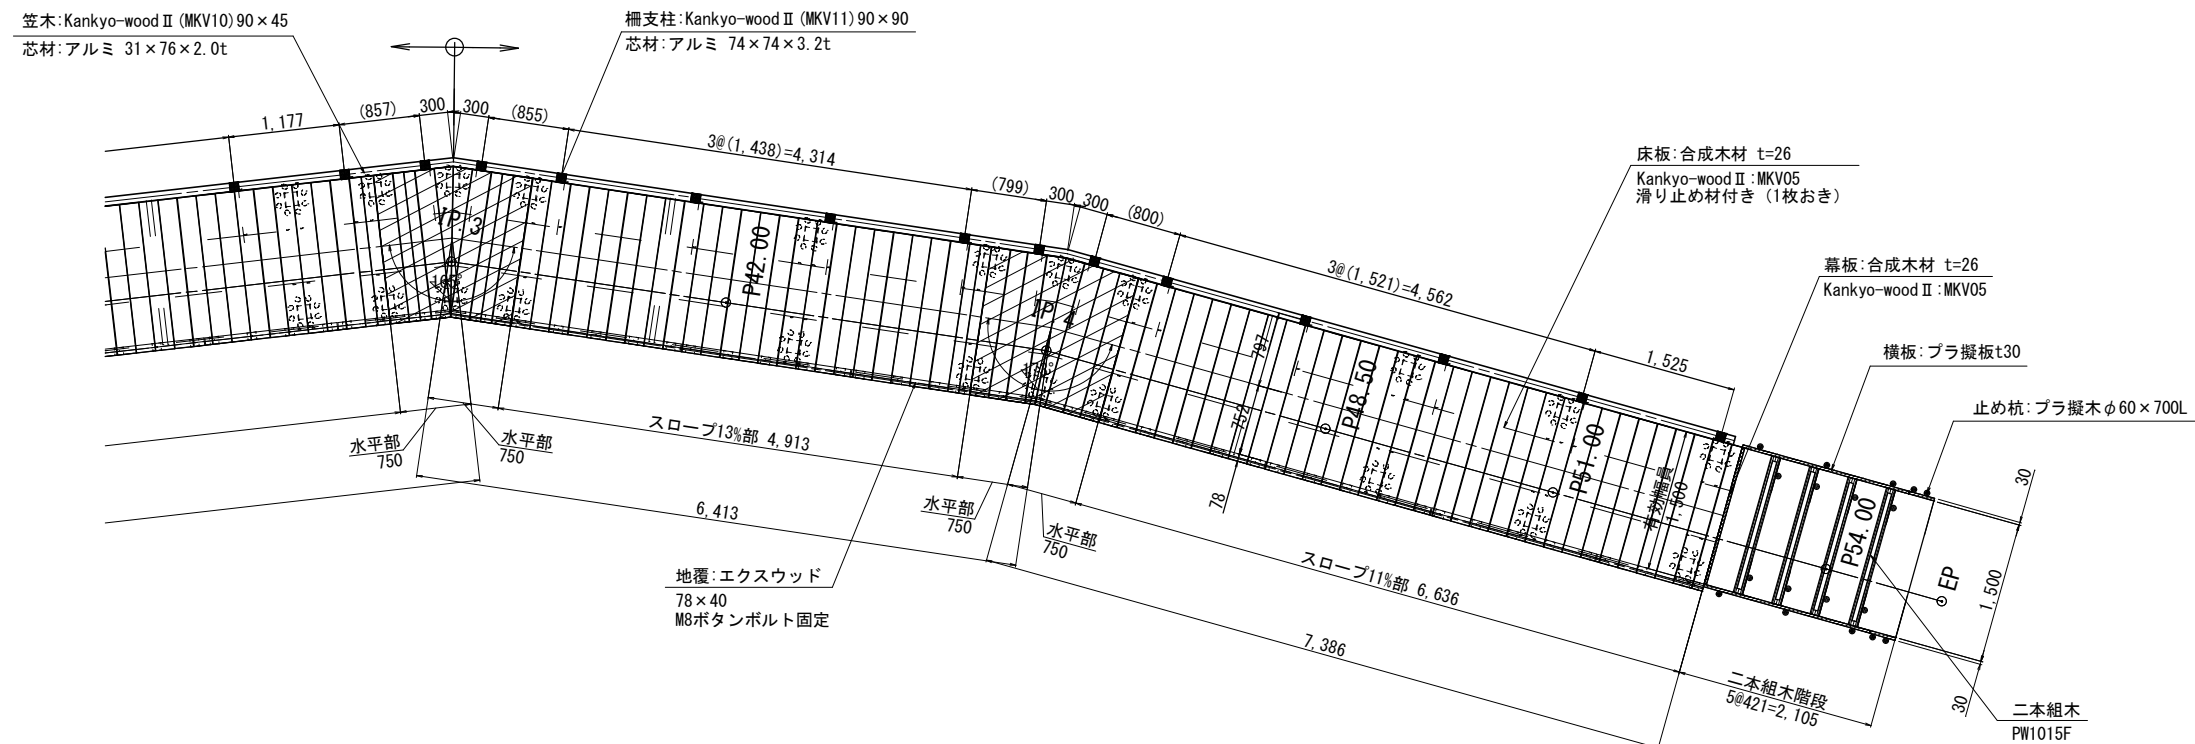


桁伏図-3

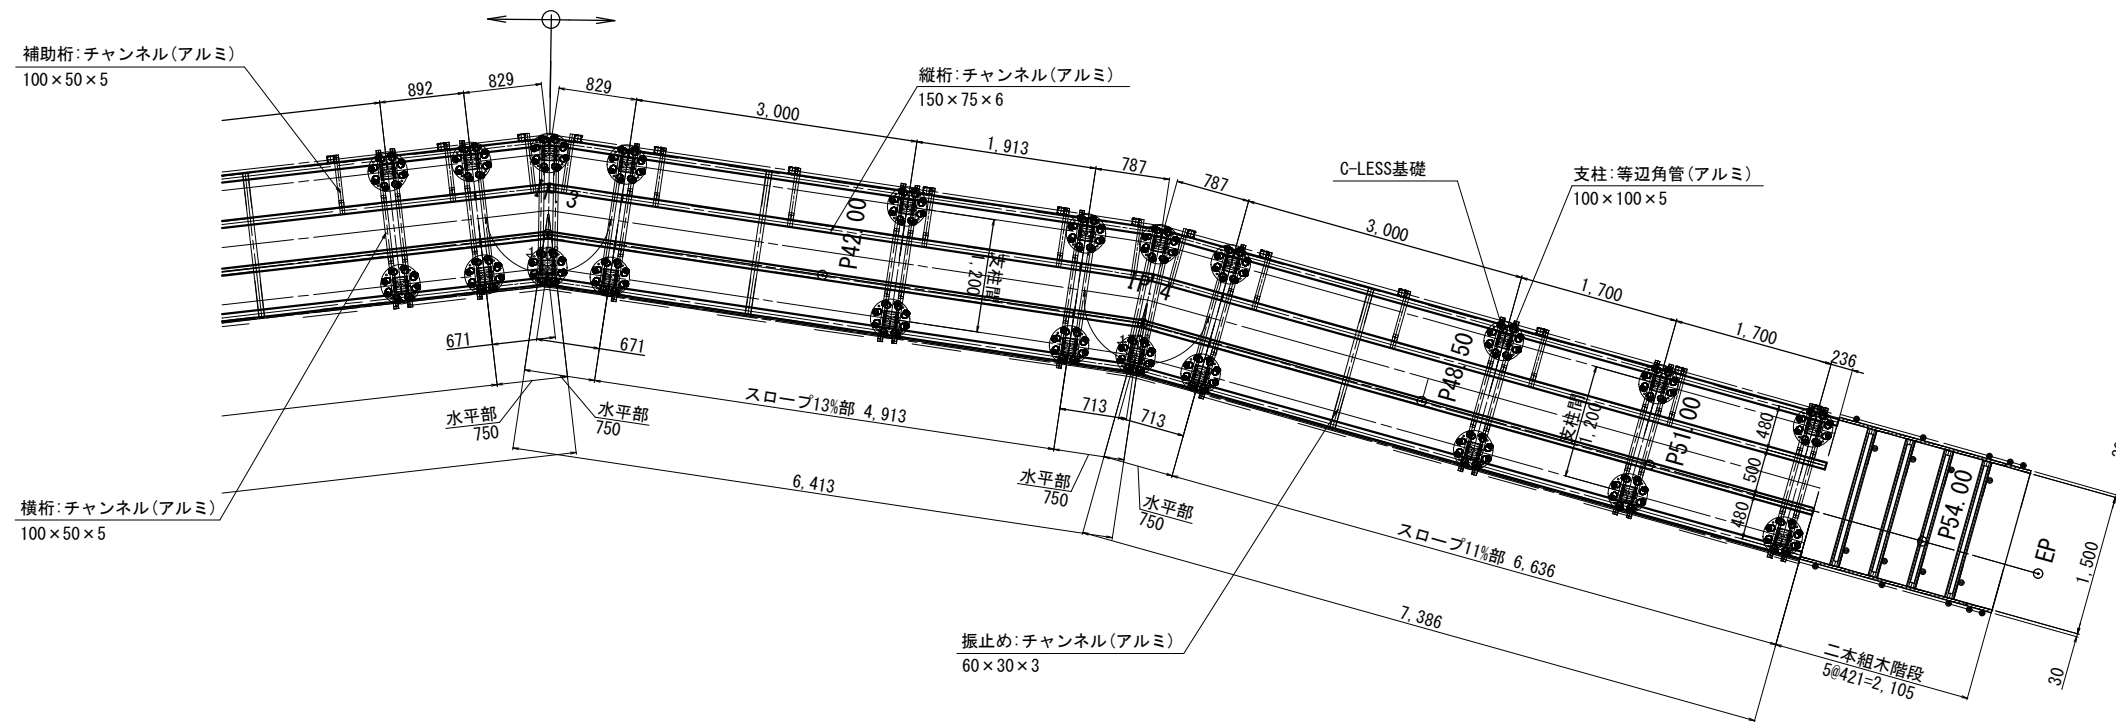

令和6年度 白骨温泉冠水溪遊歩道整備工事					
番号	6/14	平面図 桁状図 (3)	縮尺	A3 1:80 A1 1:40	
白骨温泉					
松本市安曇(白骨)					
次 長		係 長			
照 査		設 計		製 図	
松本市 総合戦略局 アルプスリゾート整備本部					


展開図(1) S=1:80

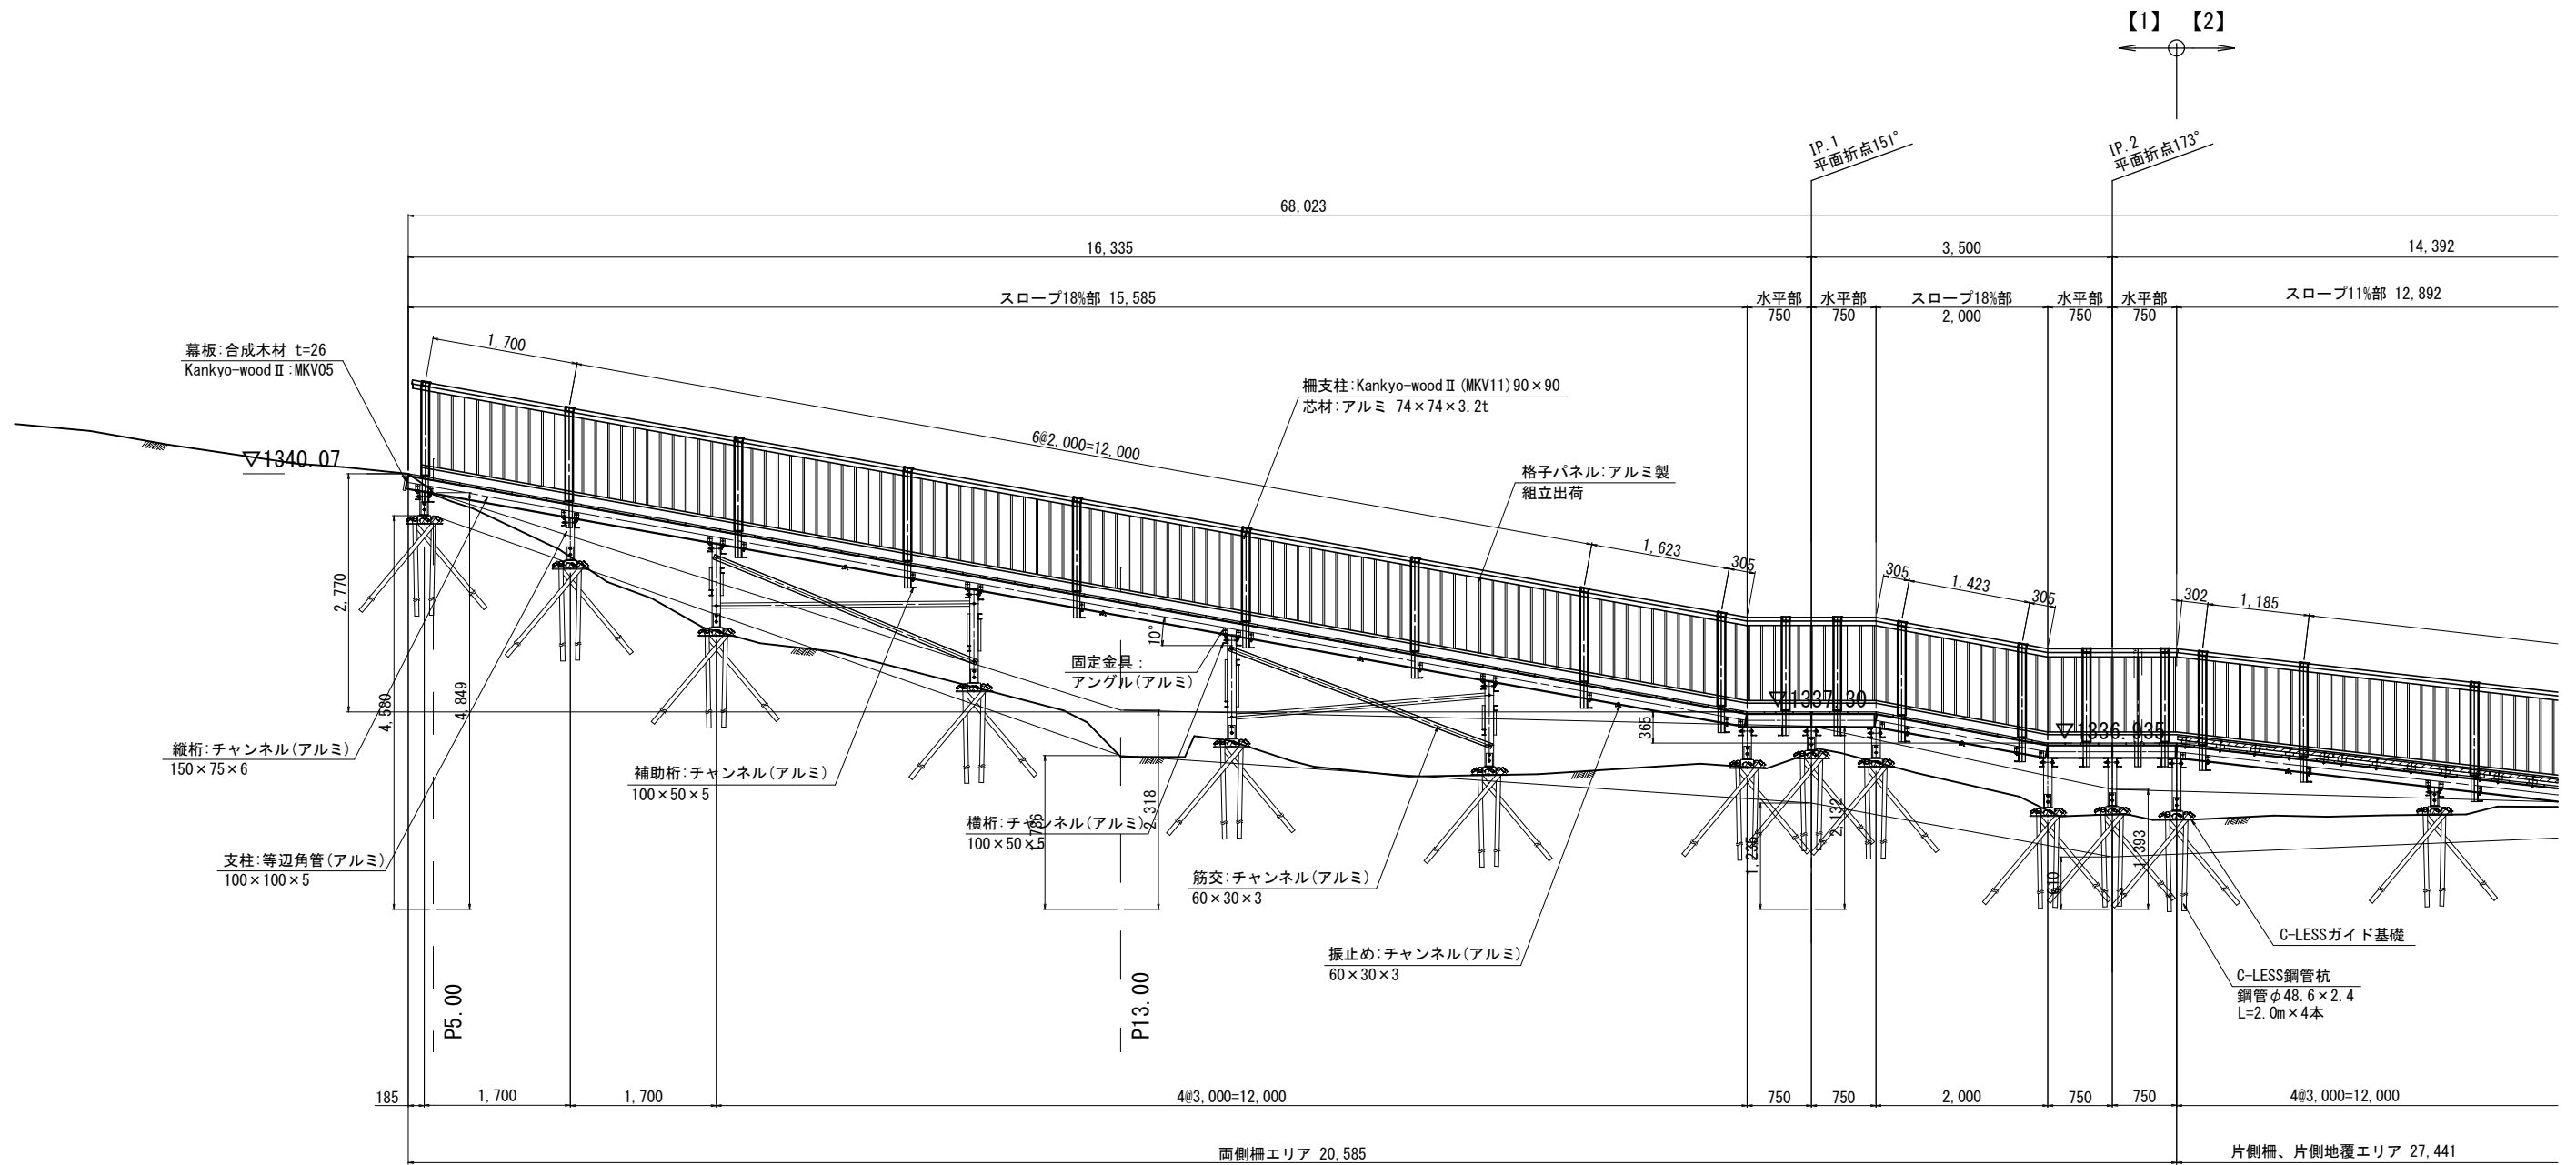

令和6年度 白骨温泉冠水溪遊歩道整備工事									
番号	7/14	展開図(1)			縮尺	A3 1:80 A1 1:40			
白骨温泉									
松本市安曇(白骨)									
次 長				係 長					
照 査			設 計			製 図			
松本市 総合戦略局 アル・リゾート整備本部									

※距離は、木橋中心線で表示


展開図 (2) $S=1:80$

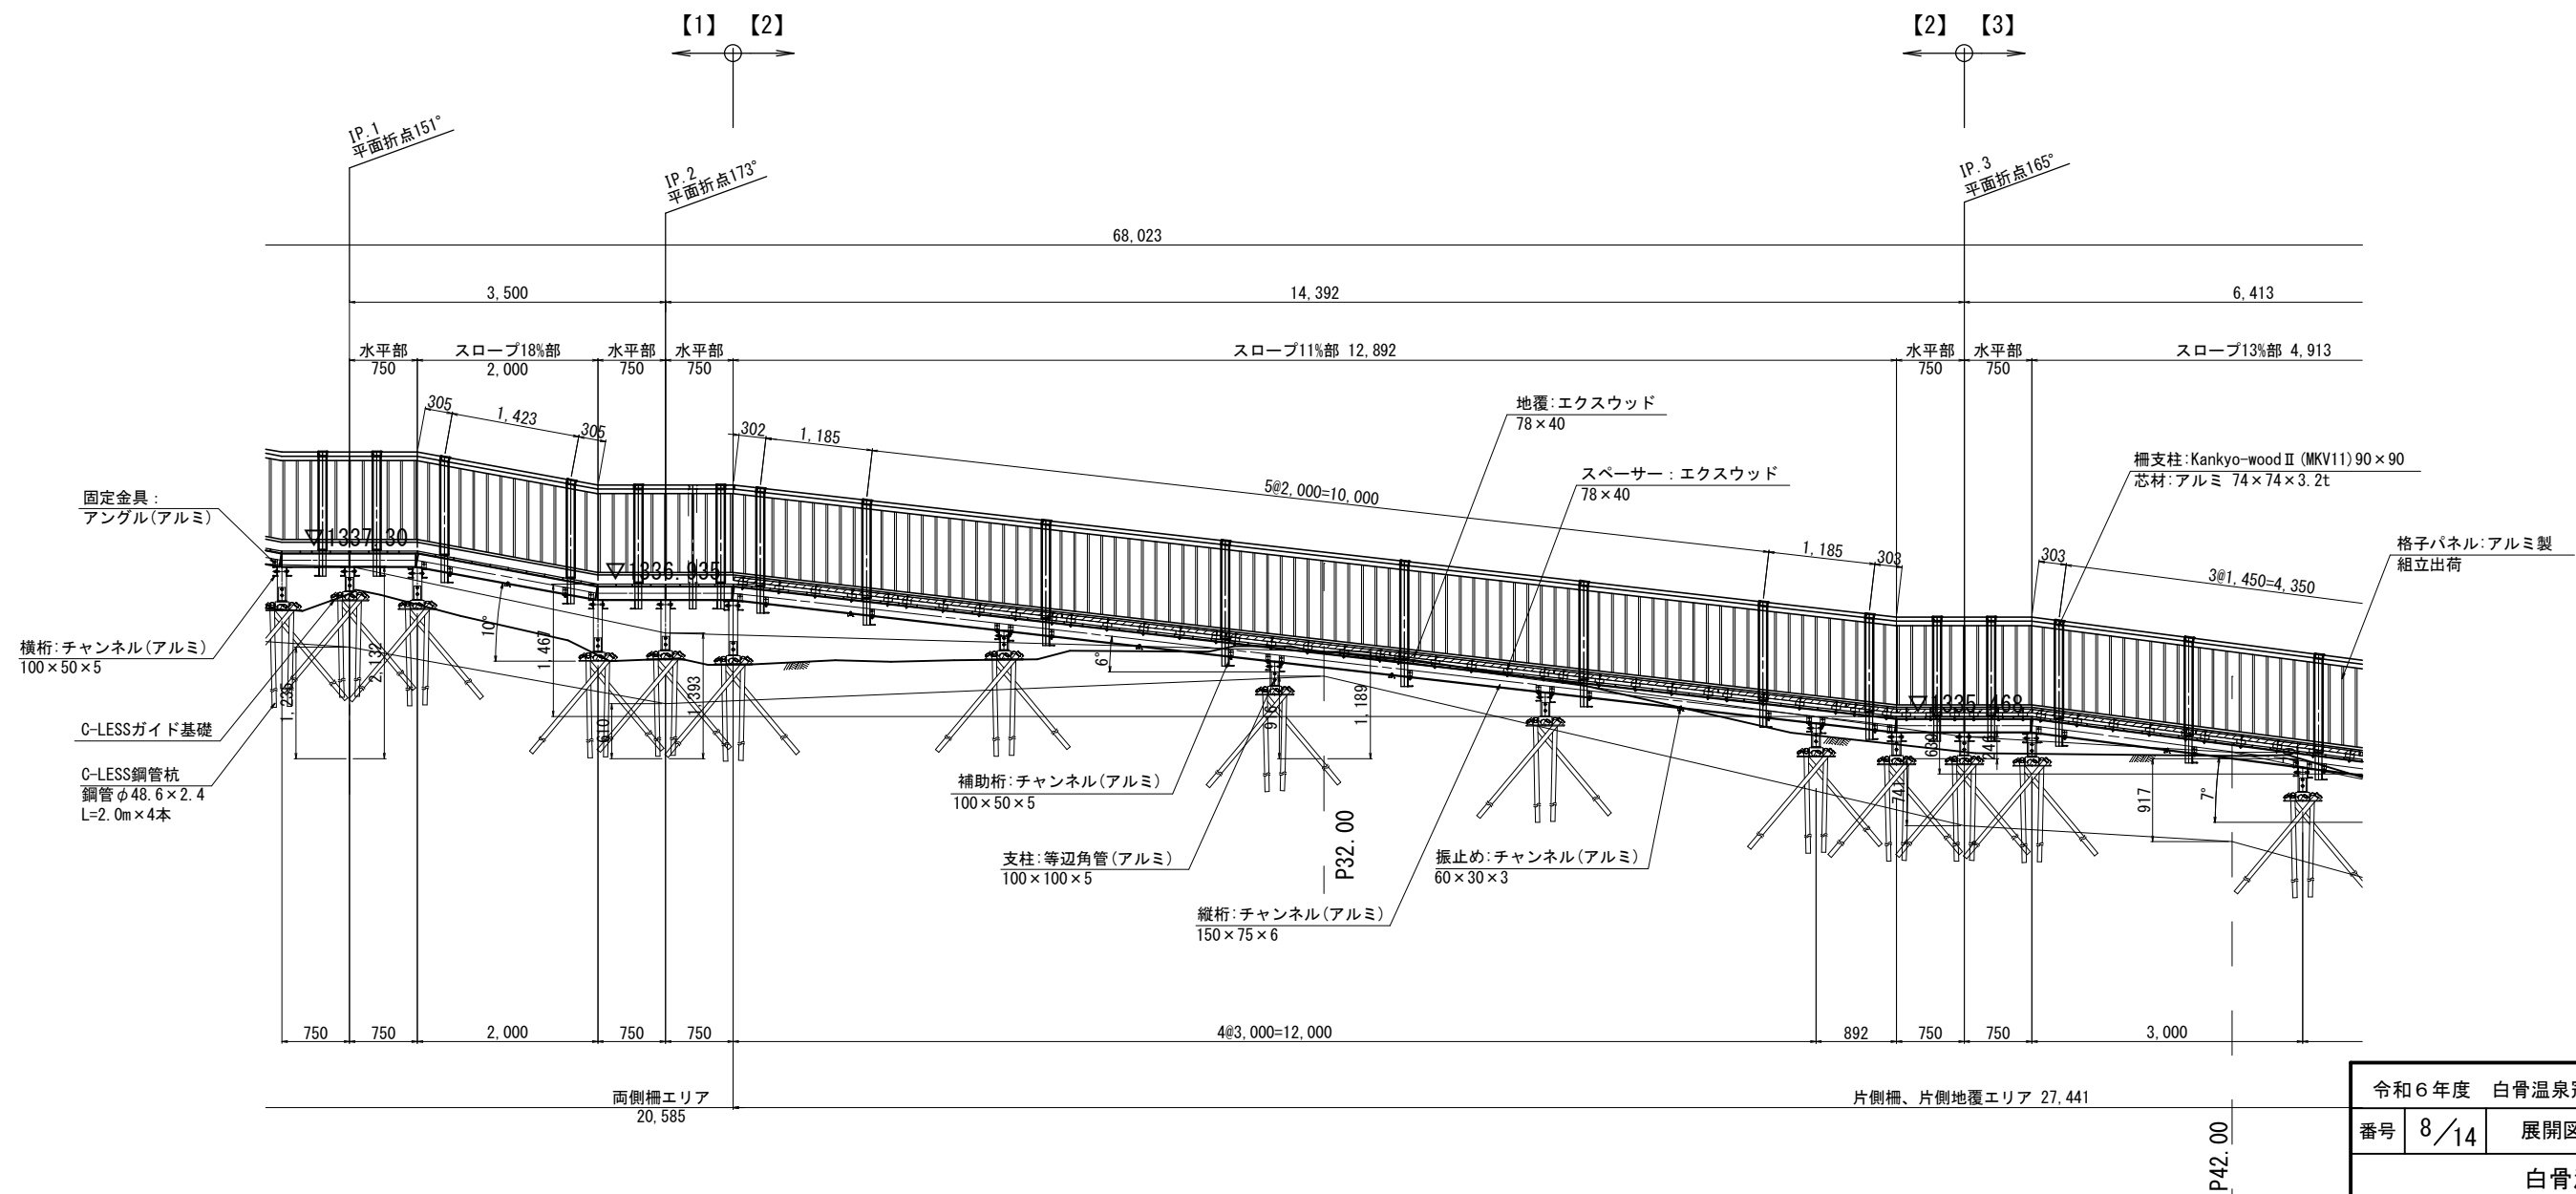

令和6年度 白骨温泉冠水溪遊歩道整備工事									
番号	8/14		展開図(2)			縮尺	A3 1:80 A1 1:40		
白骨温泉									
松本市安曇(白骨)									
次 長			係 長						
照 査			設 計			製 図			
松本市 総合戦略局 アルフ・リゾート整備本部									

※距離は、木橋中心線で表示

展開図(3) S=1:80

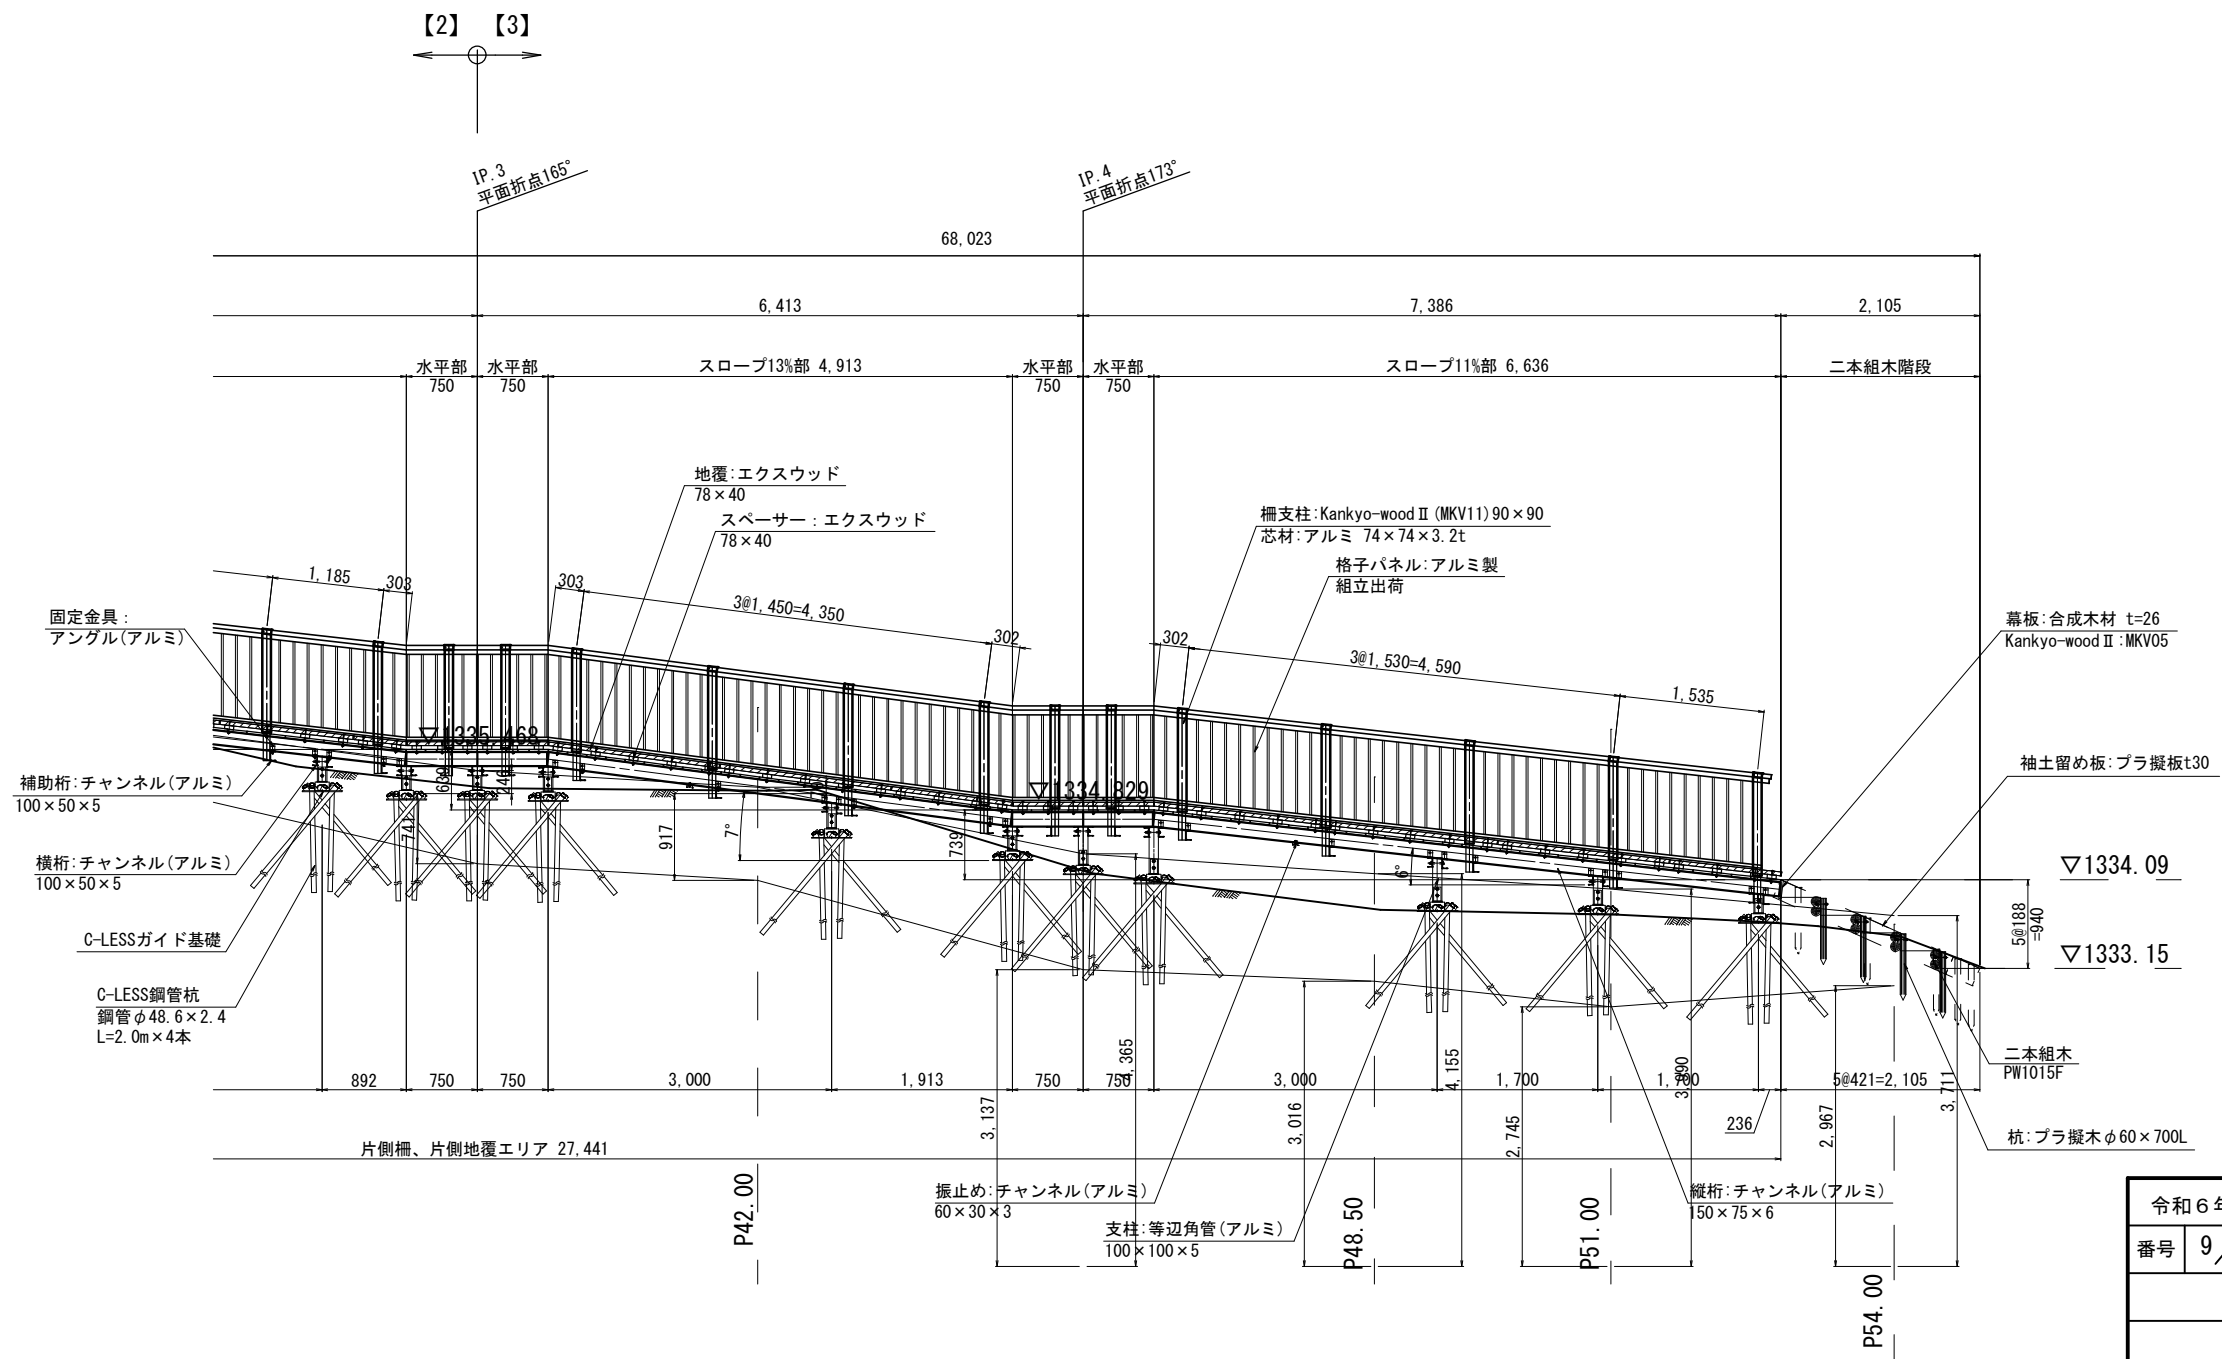

令和6年度 白骨温泉冠水溪遊歩道整備工事					
番号	9/14	展開図(3)	縮尺	A3 1:80	A1 1:40
白骨温泉					
松本市安曇(白骨)					
次 長		係 長			
照 査		設 計		製 図	
松本市 総合戦略局 アル・リゾート整備本部					

※距離は、木橋中心線で表示

デッキ 標準図(1) S=1:40

【タイプ1】 両側柵

【特記】

※主構造材はアルミ合金 (A6060CS-T5)
陽極酸化塗装複合被膜 (ブラックブロンズ艶消)
※C-LESS基礎
・ガイド基礎
材質 : ダクタイル鋳鉄 FCD-500以上
表面処理 : ジンク入りエポキシ粉体塗装のうえ
ポリエステル樹脂粉体塗装

- U型鋼

材質 : 鋼材 SS400
表面処理 : 溶融亜鉛メッキHDZT-70のうえ、
焼付塗装又は粉体塗装

・鋼管材
材質

※プラ擬木はエコマーク認定品
(樹脂部はポリサイタリブニラチック)

色：ダークブラウン（紫外線吸収剤入り）
丸太外観：クヌギ肌模様
板材表面：木目模様

滑り抵抗係数(C.S.R値) 0.60以上(太鼓落とし)

※床板・柵（格子部分を除く）は
Kankyo-woodⅡ 合成木材です。

- ・木粉入り再生プラスチック・オレフィン系
- ・滑り抵抗係数 C.S.R. 0.55以上（平滑面）
- ・高分子系持続性帯電防止剤入り（床板のみ）
- ・比重 1.25以上、吸水率 1%以下

色：メーカ指定色
（ブラウン、ライトブラウン、ダークブラウン）


※エクスウッドは、
オレフィン系樹脂の低発泡押出成形品です。
色： ダークブラウン

※Kankyō-woodⅡ、プラ擬木、エクスウッドの寸法は


標準値です。
寸法公差は品質証明書にてご確認下さい。
※賠償責任保険加入品

)


平面图

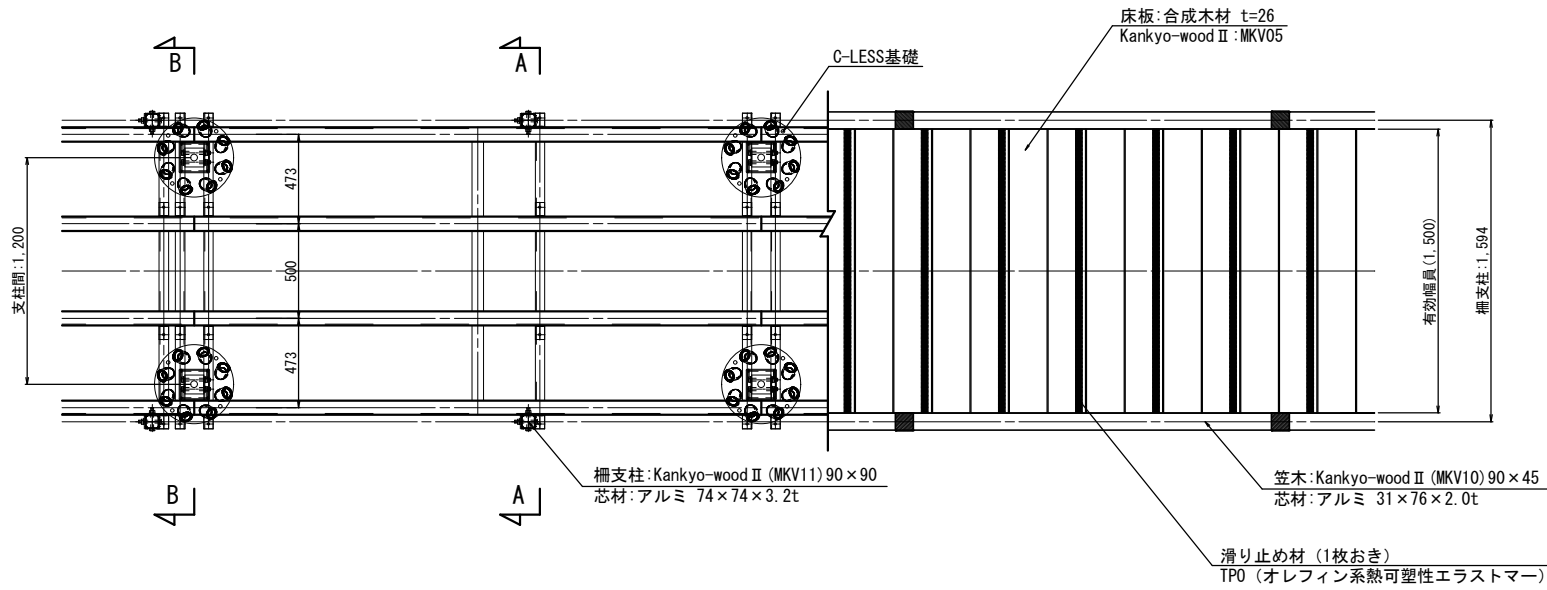


側面図

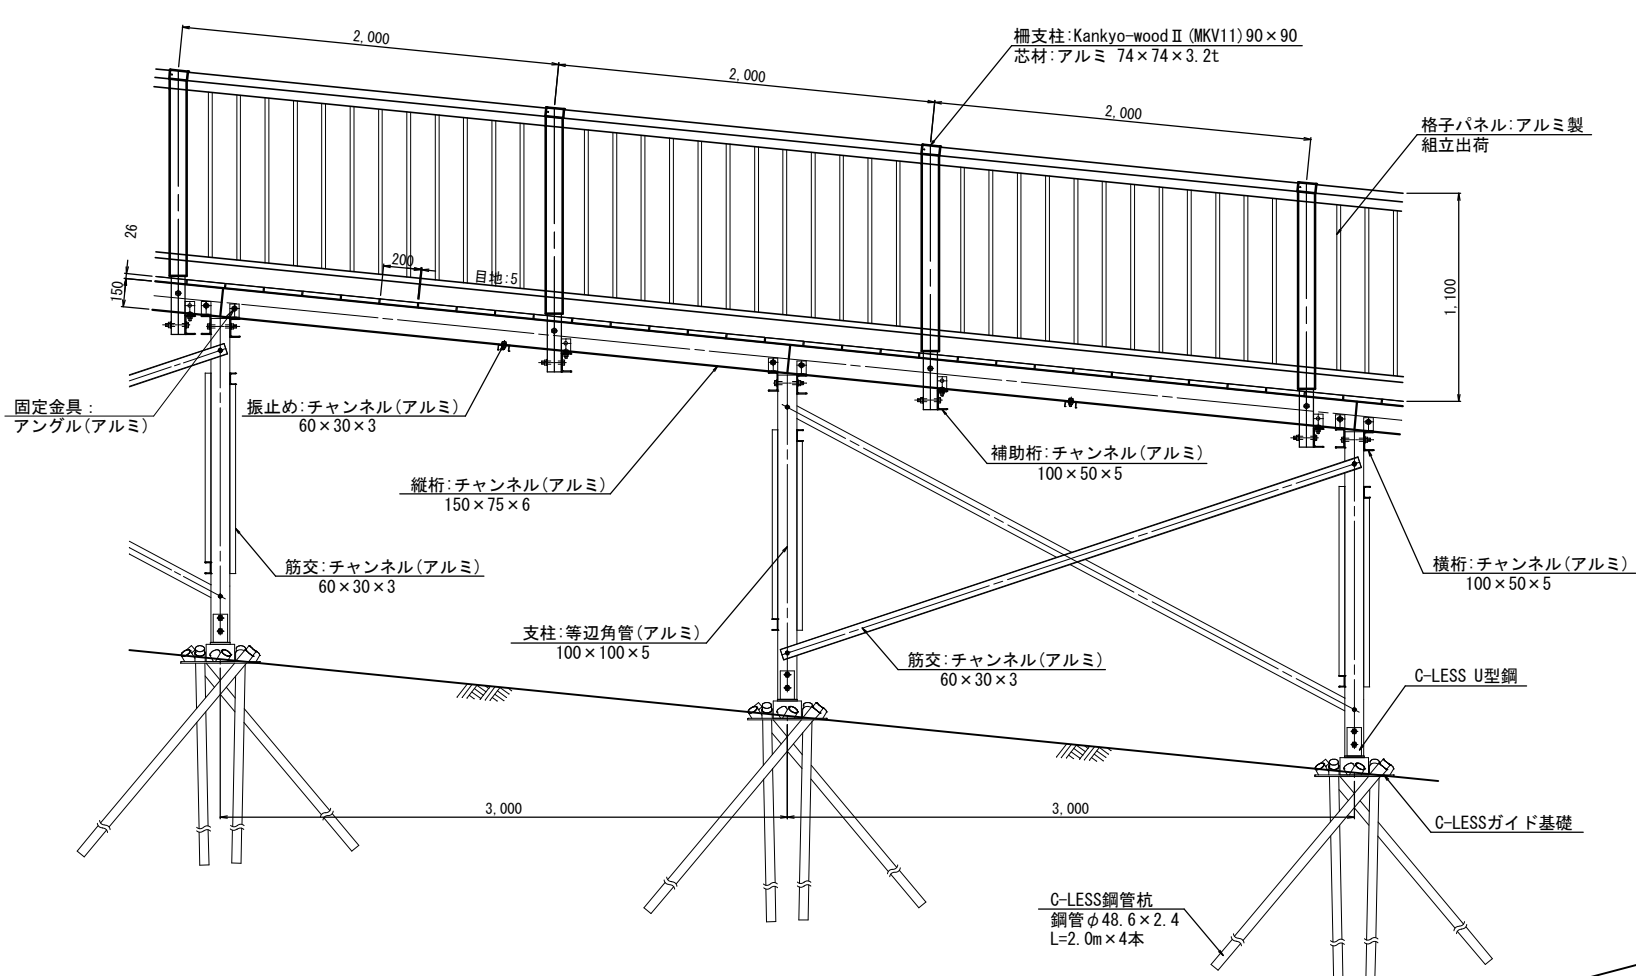

A-A 断面图

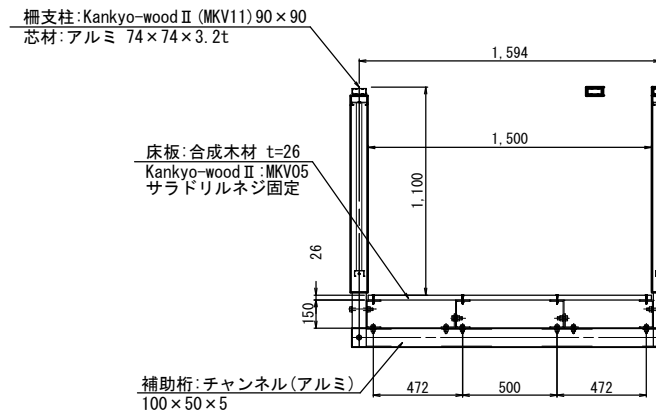


B-B 断面图

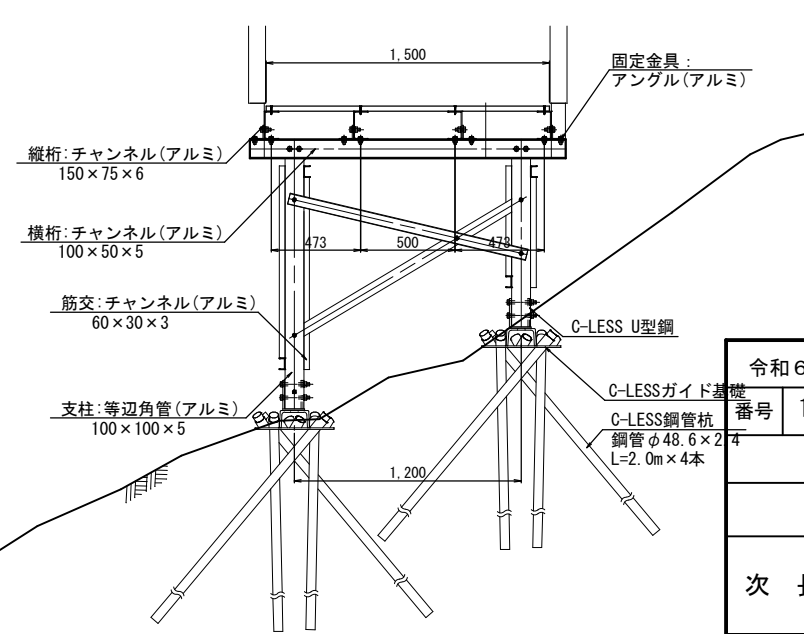

※積雪1.70m (5.1kN/m²) 対応

令和6年度 白骨温泉冠水溪遊歩道整備工事									
基礎 番号	10/14		デッキ 標準図(1)		縮尺		A3 1:40 A1 1:20		
白骨温泉									
松本市安曇(白骨)									
次 長					係 長				
照 査				設 計				製 図	
松本市 総合戦略局 アルファリゾート整備本部									

デッキ 標準図(2) S=1:20
【タイプ2】片側柵・片側地覆

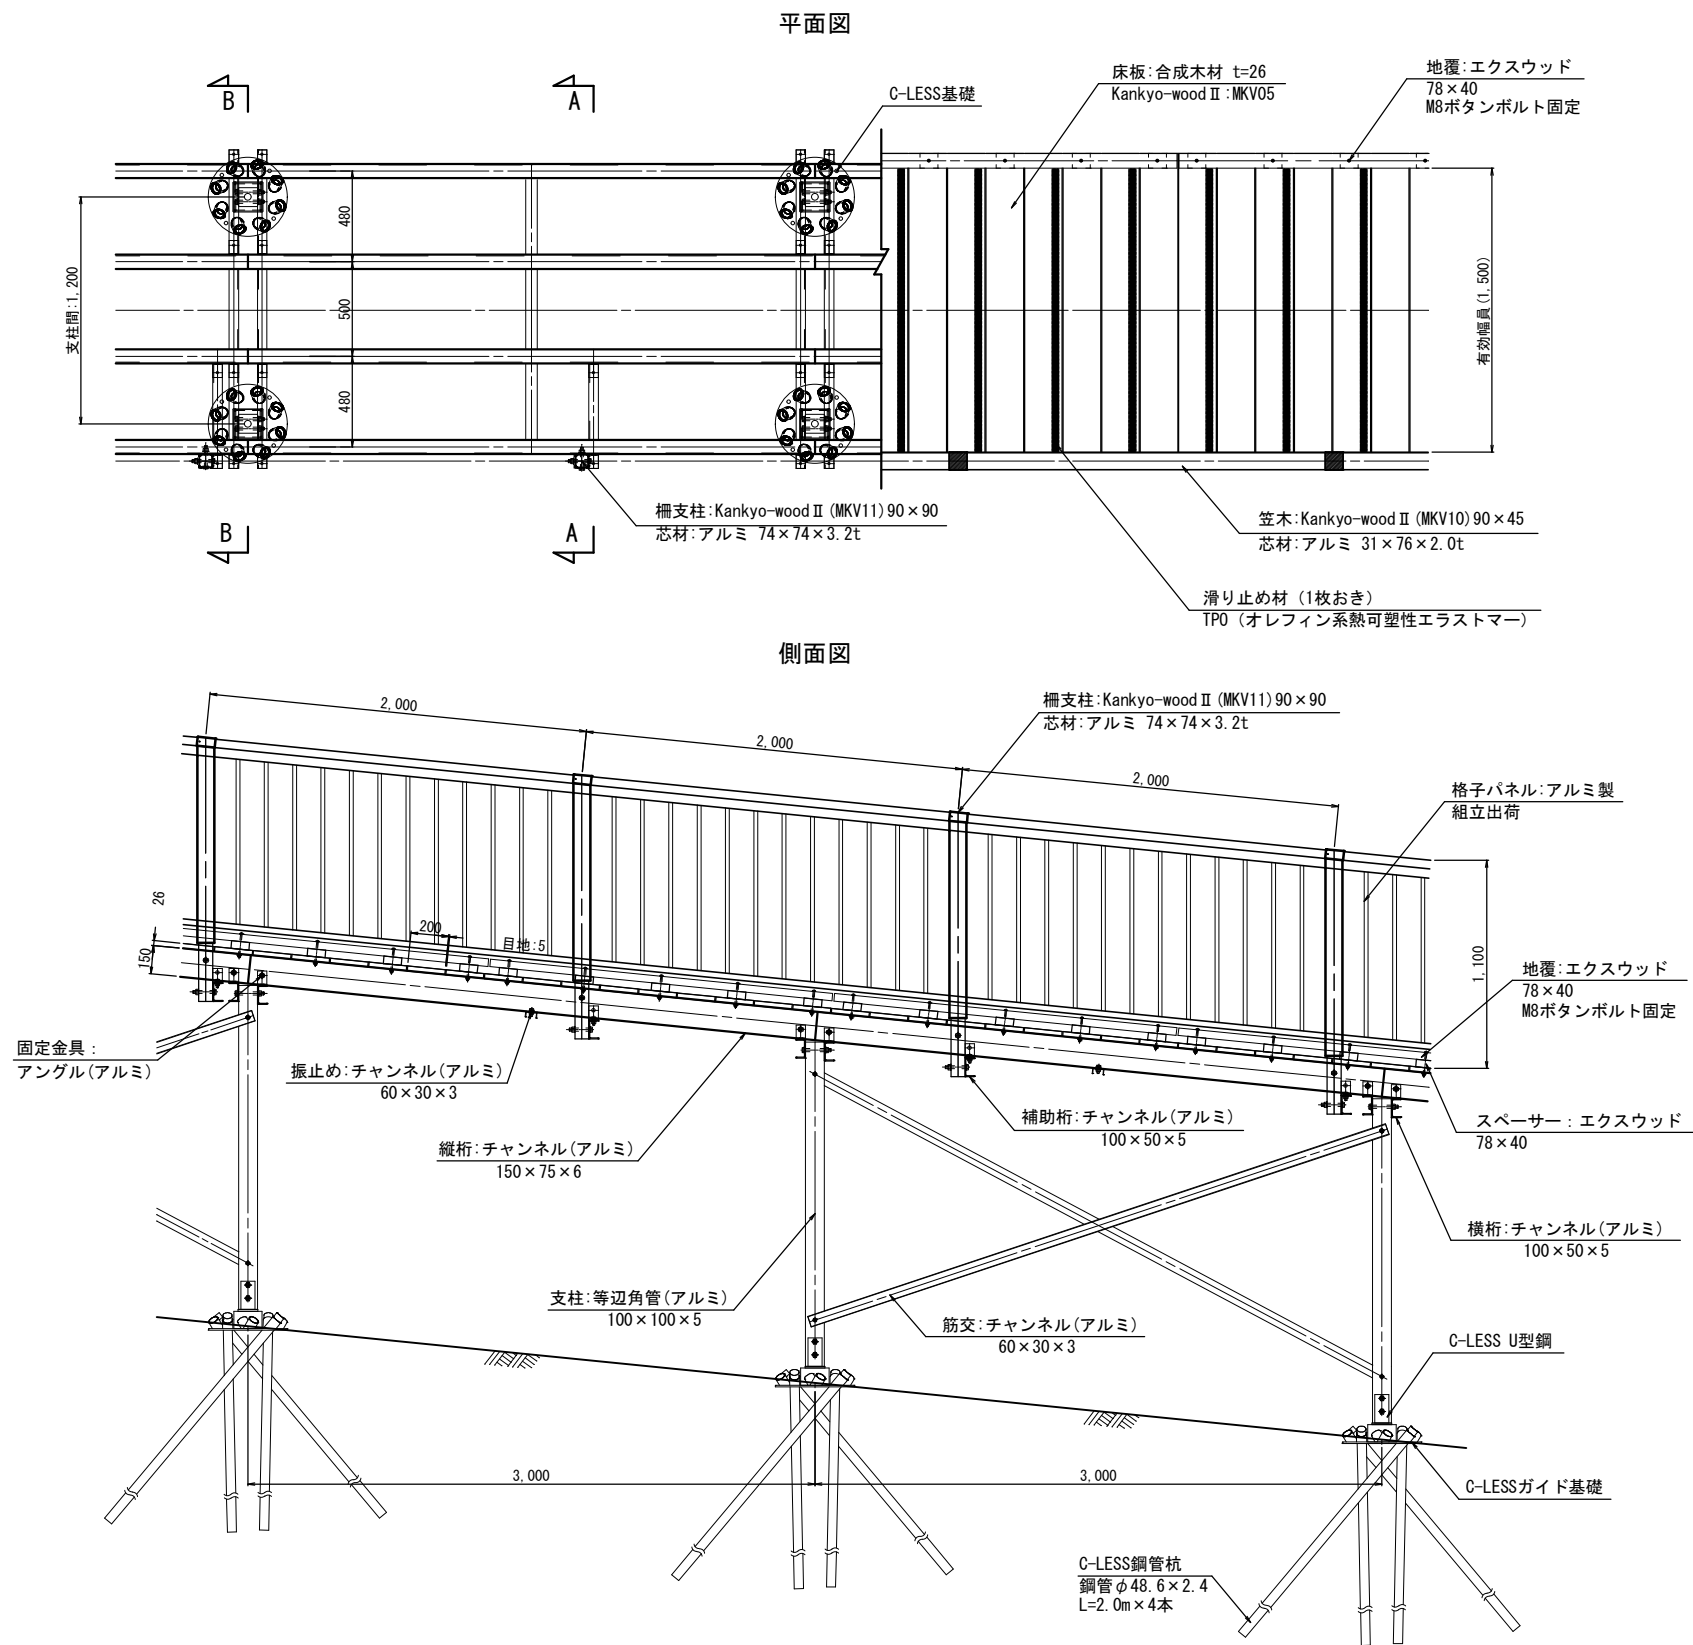

【特記】

※主構造材はアルミ合金 (A6005CS-T5)
陽極酸化塗装複合被膜 (ブラックブロンズ艶消)

※C-LESS基礎

・ガイド基礎

材質: ダクタイル鋳鉄 FCD-500以上
表面処理: ジンク入りエポキシ粉体塗装のうえ、
ポリエステル樹脂粉体塗装

・U型鋼

材質: 鋼材 SS400
表面処理: 熔融亜鉛メッキHDZT-70のうえ、
焼付塗装又は粉体塗装

・鋼管杭

材質: STK400以上
表面処理: パーフェクトポストジンク同等以上



※ブラ擬木はエコマーク認定品
(樹脂部はリサイクルプラスチック)
色: ダークブラウン (紫外線吸収剤入り)
丸太外観: クヌギ肌模様
板材表面: 木目模様
滑り抵抗係数 (C.S.R値) 0.60以上 (太鼓落とし部分)

※床板・柵 (格子部分は除く) は
Kankyo-wood II 合成木材です。

・木粉入り再生プラスチック・オレフィン系
・滑り抵抗係数C.S.R 0.55以上 (平滑面)
・高分子系持続性帯電防止剤入り (床板のみ)
・比重 1.25以上、吸水率 1%以下
色: メーカー指定色
(ブラウン、ライトブラウン、ダークブラウン)

※エクスウッドは、
オレフィン系樹脂の低発泡押出成形品です。
色: ダークブラウン
外観: 木目模様

※Kankyo-wood II、ブラ擬木、エクスウッドの寸法は
標準値です。
寸法公差は品質証明書にてご確認下さい。
※賠償責任保険加入品

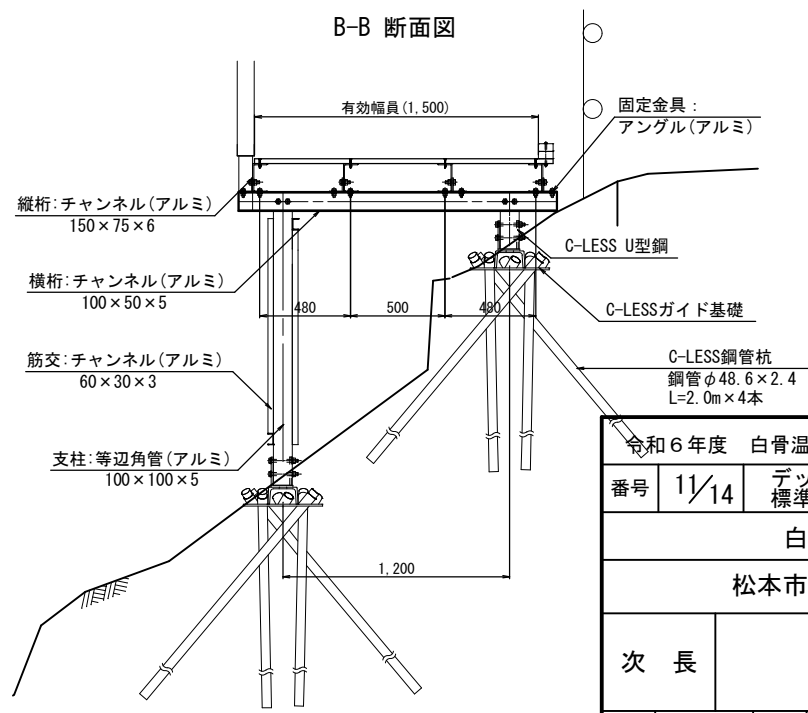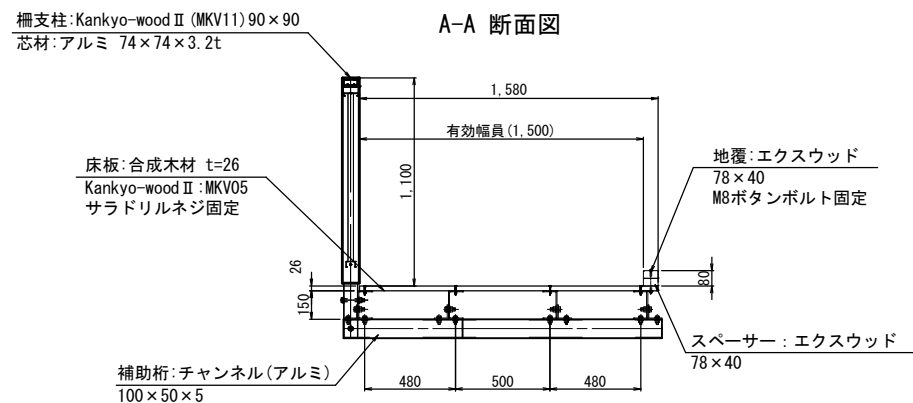


※積雪1.70m (5.1kN/m2) 対応

令和6年度 白骨温泉冠水溪遊歩道整備工事					
番号	11/14	デッキ 標準図(2)	縮尺	A3 1:40 A1 1:20	
白骨温泉					
松本市安曇 (白骨)					
次 長		係 長			
照 査		設 計		製 図	
松本市 総合戦略局 アル・リゾート整備本部					

二本組木、袖土留構造図 S=1:20


二本組木階段 標準図

【特記】
※一本組木・杭は、エコマーク認定品（樹脂部はリサイクルプラスチック）
※賠償責任保険加入品
※ブラ擬木 色：ダークブラウン（紫外線吸収剤入り）
外観：クヌギ肌模様
※ブラ擬木の寸法は標準値です。寸法公差は品質証明書にてご確認ください。
※滑り抵抗係数（G.S.R値）0.60以上（太鼓落とし部分）

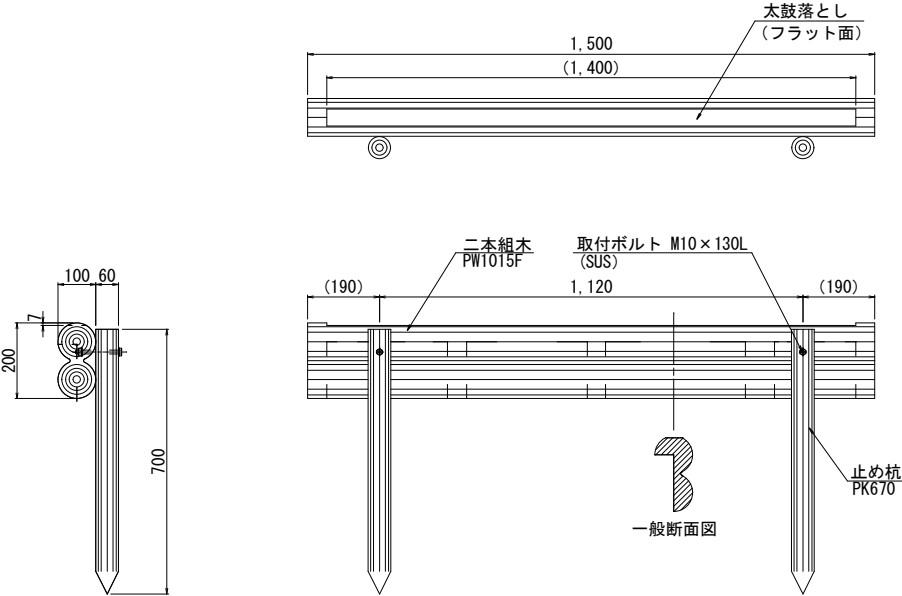


袖土留 標準図

【特記】
※横板・杭は、エコマーク認定品（樹脂部はリサイクルプラスチック）
※賠償責任保険加入品
※ブラ擬木 色：ダークブラウン
丸太外観：クヌギ肌模様
板材表面：木目模様
※ブラ擬木の寸法は標準値です。寸法公差は品質証明書にてご確認ください。

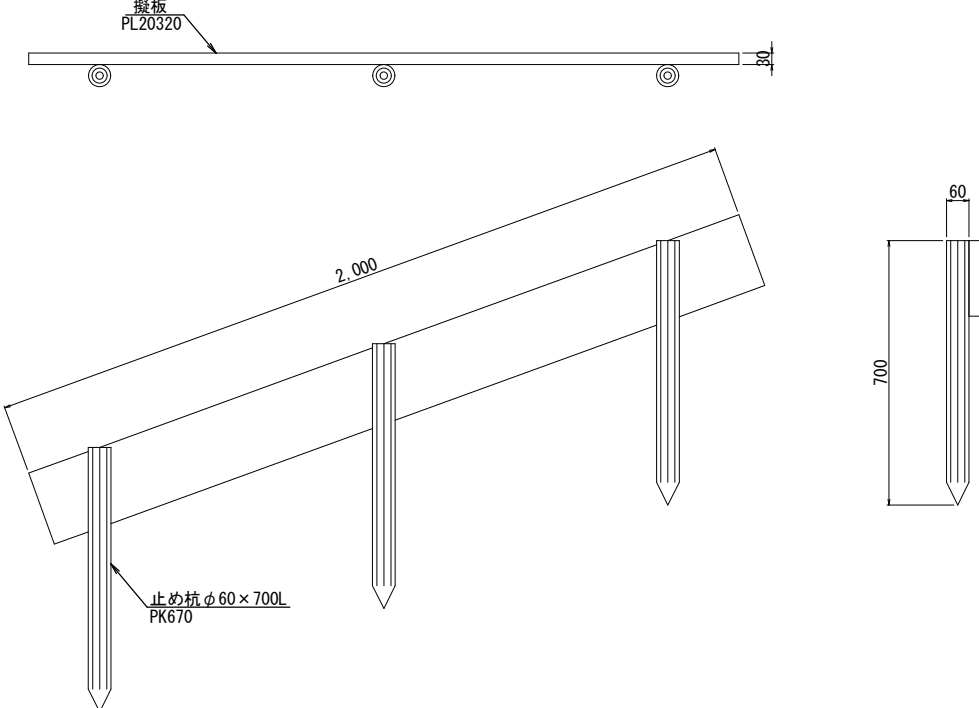


令和6年度 白骨温泉冠水溪遊歩道整備工事					
番号	12/14	二本組木 袖土留構造図	縮尺	A3 1:20 A1 1:10	
白骨温泉					
松本市安曇（白骨）					
次 長		係 長			
照 査		設 計		製 図	
松本市 総合戦略局 アルファリゾート整備本部					

横断図(1) S=1:80

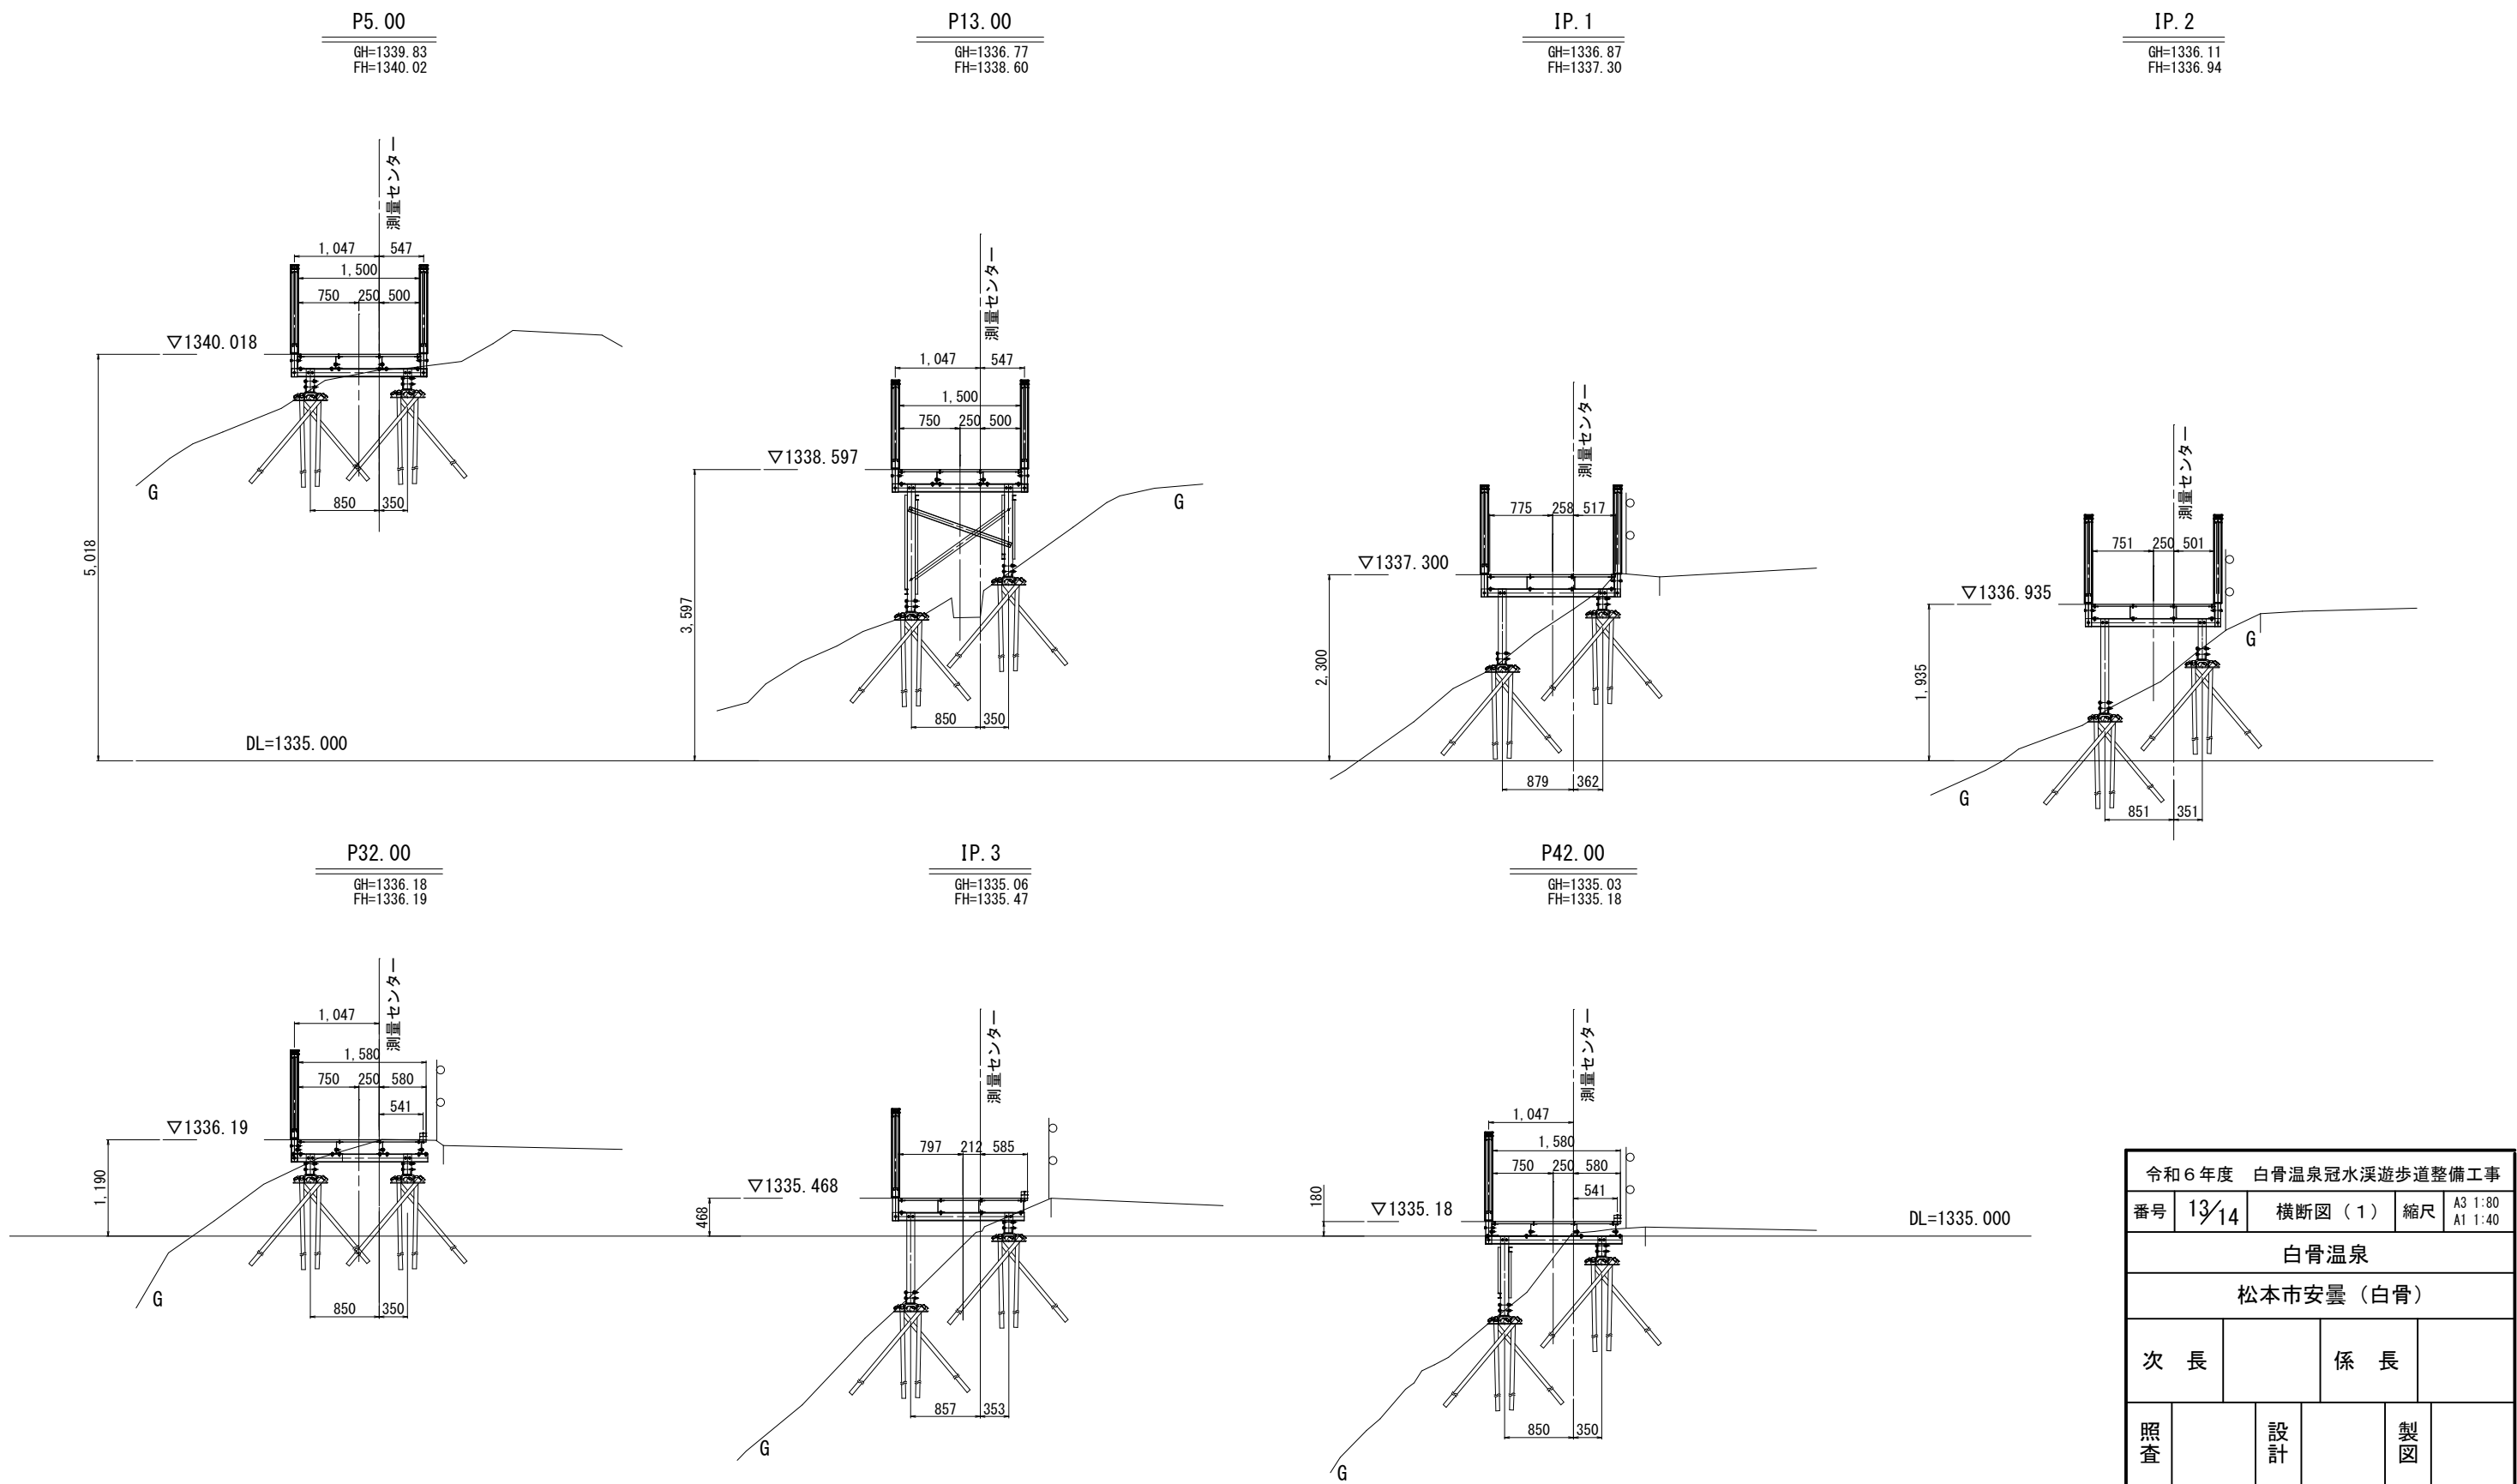

令和6年度 白骨温泉冠水溪遊歩道整備工事					
番号	13/14	横断図(1)	縮尺	A3 1:80	A1 1:40
白骨温泉					
松本市安曇(白骨)					
次長		係長			
照査		設計		製図	
松本市 総合戦略局 アルフ・スリット整備本部					

横断図(2) S=1:80

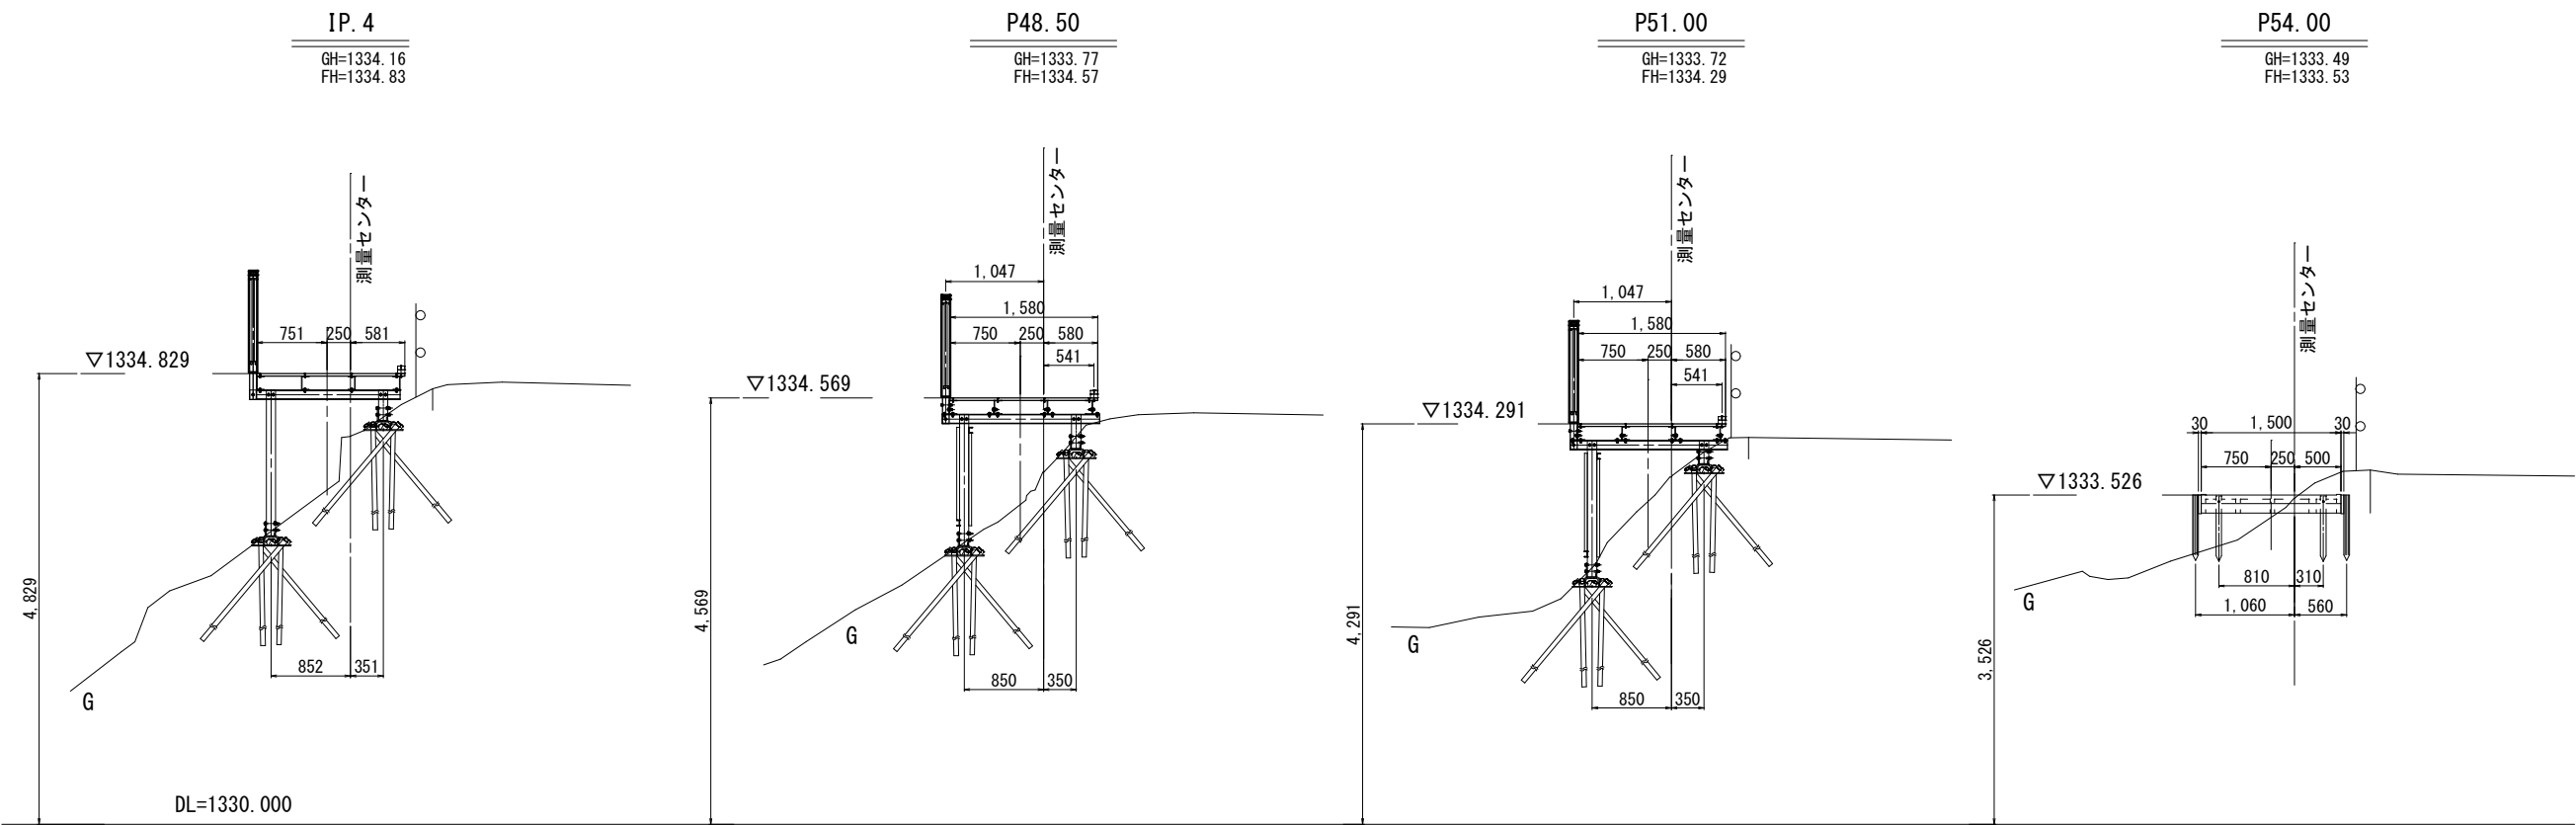

令和6年度 白骨温泉冠水溪遊歩道整備工事					
番号	14/14	横断図(2)	縮尺	A3 1:80	A1 1:40
白骨温泉					
松本市安曇(白骨)					
次 長		係 長			
照 査		設 計		製 図	
松本市 総合戦略局 アルフ・スリゾー ト整備本部					