


図面番号	図 面 名 称	摘 要
1 / 11	計画平面図(1)	市道4078号線
2 / 11	計画平面図(2)	市道4079号線
3 / 11	計画平面図(3)	市道4082号線
4 / 11	計画縦断図(1)	市道4078号線
5 / 11	計画縦断図(2)	市道4079号線
6 / 11	計画縦断図(3)	市道4082号線
7 / 11	標準断面図・構造図	
8 / 11	計画横断図	
9 / 11	撤去平面図(1)	市道4078号線
10 / 11	撤去平面図(2)	市道4079号線
11 / 11	撤去平面図(3)	市道4082号線


計画平面図(1)

市道4078号線

S= 1:250 (A1)
S= 1:500 (A3)

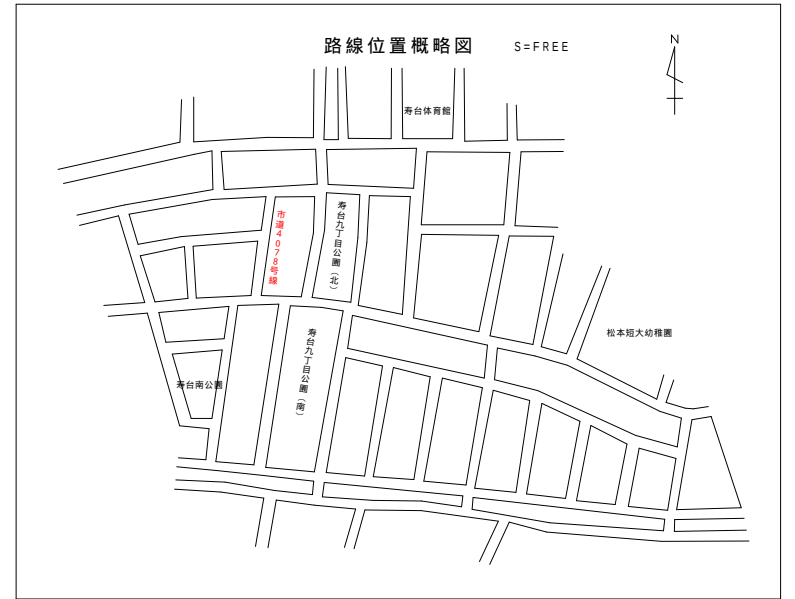

【市道4078号線】 施工延長 L=89.45m (中心線)

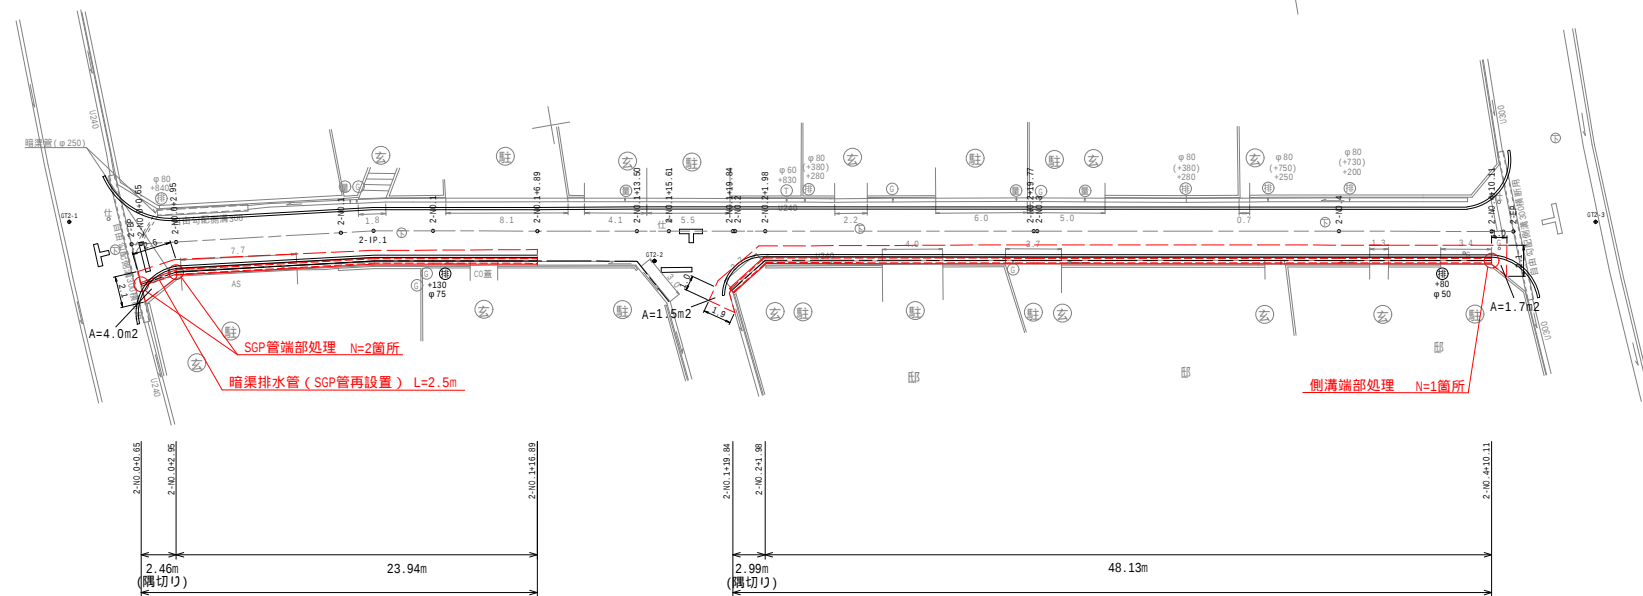

既設排水管 φ75mm N=1本
既設排水管 φ50mm N=1本

【その1区間】自由勾配側溝 (B300×H300) L=23.9m

【その2区間】自由勾配側溝 (B300×H300) L=51.1m


【その1区間+その2区間】自由勾配側溝 (B300×H300) L=75.0m

区画線設置 実線 15cm L=183.3m

区画線設置 ゼブラ 30cm 停止指導線 2か所 L=4.0m

区画線設置 記号・文字 15cm換算 交差点マーク 2か所 L=11.4m

路面標示平面図S=1:50

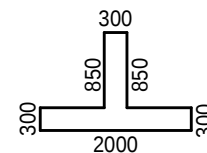

5.7m/箇所(W=0.15m換算)

中心線座標一覧

IP	IP間方向角	IP間距離	X座標	Y座標
2-BP	186-43-55	16.047	19578.728	-46652.990
2-IP_1	189-55-20	75.501	19562.792	-46654.871
2-EP			19488.421	-46667.881

基準点座標一覧

点名	X座標	Y座標	標高
GT2-1	19582.530	-46650.812	666.743
GT2-2	19544.795	-46660.027	666.598
GT2-3	19482.946	-46668.196	666.667


標高は、直接水準測量により決定

凡 例

排水管位置 管径(mm) φ50 +150mm 既設水路底から排水管底までの高さ (+150mm) 既設水路底から水平管芯までの高さ	ガス管位置 量水器	汚水管	止水栓	雨樋	排水プレート	玄関位置	駐車場位置	下りマンホール	仕切弁	制水弁	消火栓
--	--------------	-----	-----	----	--------	------	-------	---------	-----	-----	-----

現場制約事項	
有り	無し
関係地権者等との調整事項	乗入部の撤去数量は、設計上想定している値である。施工にあたっては、関係する土地所有者との協議を行うこと。
有り	無し


令和6年度 歩行空間あんしん事業その1 工事			
番号	1/11	計画平面図(1)	縮尺 S=1:250
市道4078号線、市道4079号線、市道4082号線			
松本市 寿台2丁目他			
課長	係長	照査	担当
松本市役所			
設計会社			
測量会社			
調査会社			

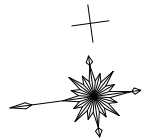


計画平面図(2)

市道4079号線

S= 1:250 (A1)
S= 1:500 (A3)

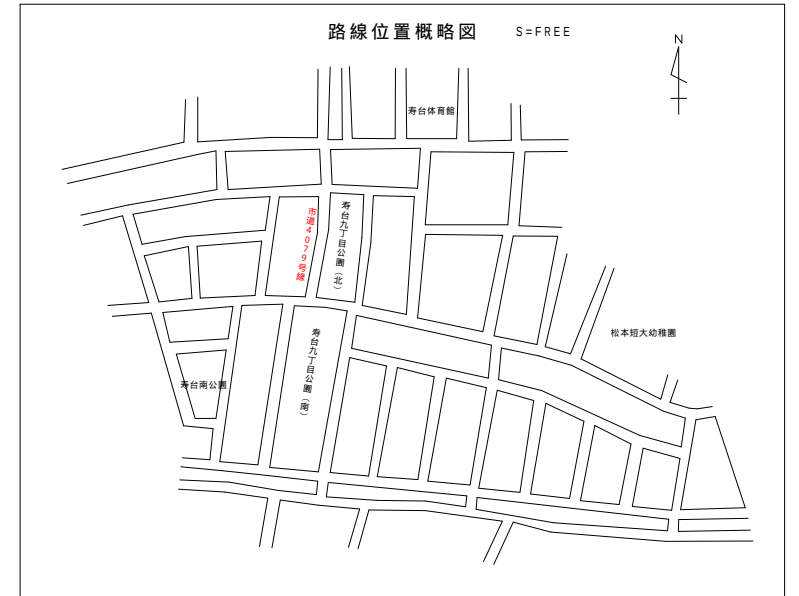


【市道4079号線】 施工延長 L=90.67m (中心線)

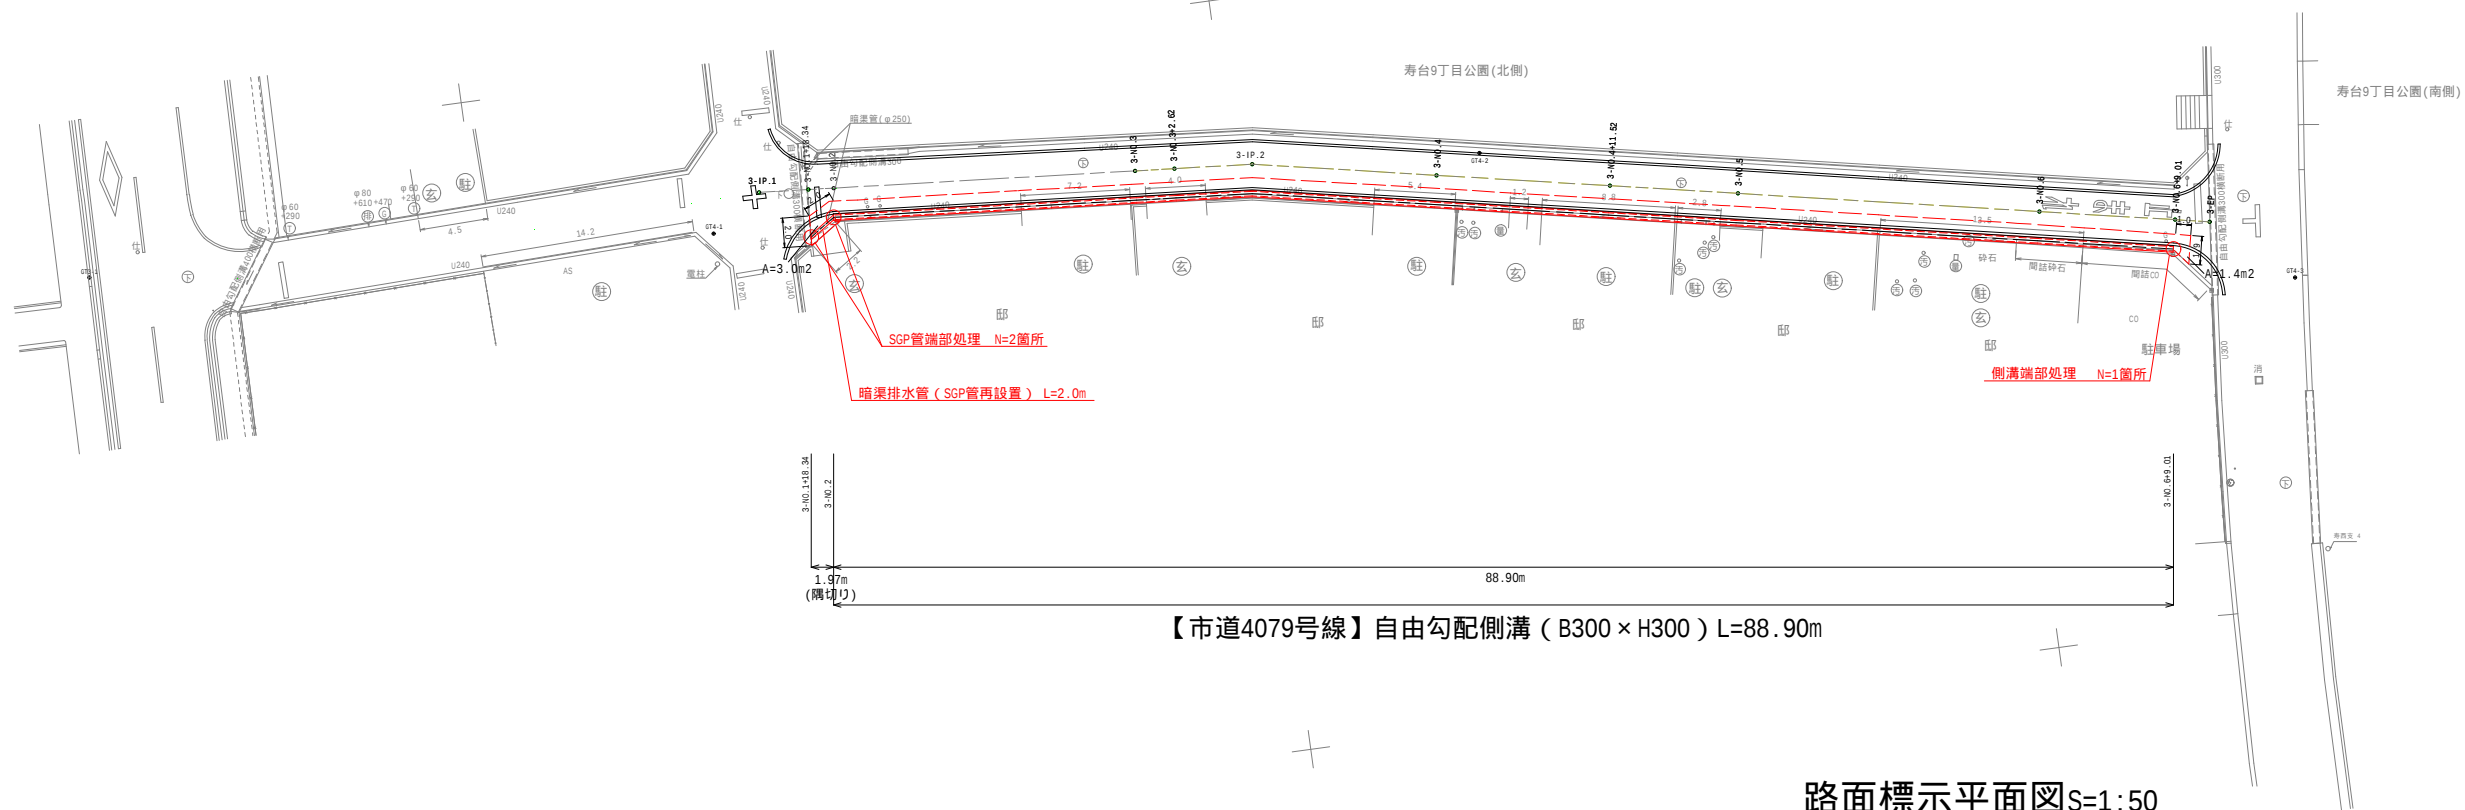

【市道4079号線】自由勾配側溝 (B300×H300) L=88.90m

路面標示平面図S=1:50

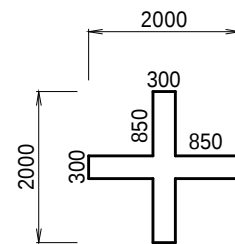

5.7m/箇所 (W=0.15m換算)

中心線座標一覧

IP	IP間方向角	IP間距離	X座標	Y座標
3-BP	178-23-21	35.071	19616.293	-46609.529
3-IP_1	184-28-48	32.707	19581.236	-46608.543
3-IP_2	191-10-52	63.536	19548.629	-46611.098
3-EP			19486.299	-46623.419

基準点座標一覧

点 名	X座標	Y座標	標 高
GT3-1	19625.962	-46608.158	667.599
GT4-1	19584.592	-46610.840	668.427
GT4-2	19533.611	-46612.397	668.576
GT4-3	19481.209	-46627.836	668.433

標高は、直接水準測量により決定

凡 例

排水管位置 管径(mm) +150mm 既設水路底から排水管底までの高さ (+150mm) 既設水路底から水平管芯までの高さ	ガス管位置 量 水 器	汚 水 管	止 水 栓	雨 樋	鉄27クリート	覆井プレート	玄関位置	駐車場位置	下りマンホール	仕 切 弁	制 水 弁	消 火 栓
---	----------------	-------	-------	-----	---------	--------	------	-------	---------	-------	-------	-------

現場制約事項	
有り	無し
関係地権者等との調整事項	乗入部の撤去数量は、設計上想定している値である。施工にあたっては、関係する宅地所有者との協議を行うこと。
有り	無し


令和6年度 歩行空間あんしん事業その1工事			
番号	2/11	計 画 平 面 図 (2)	縮 尺 S=1:250
市道4078号線、市道4079号線、市道4082号線			
松本市 寿台2丁目			
課長	係長	調査	担当
松 本 市 役 所			
設計会社			
測量会社			
調査会社			





計画平面図(3)

S= 1:250 (A1)
S= 1:500 (A3)

市道4082号線

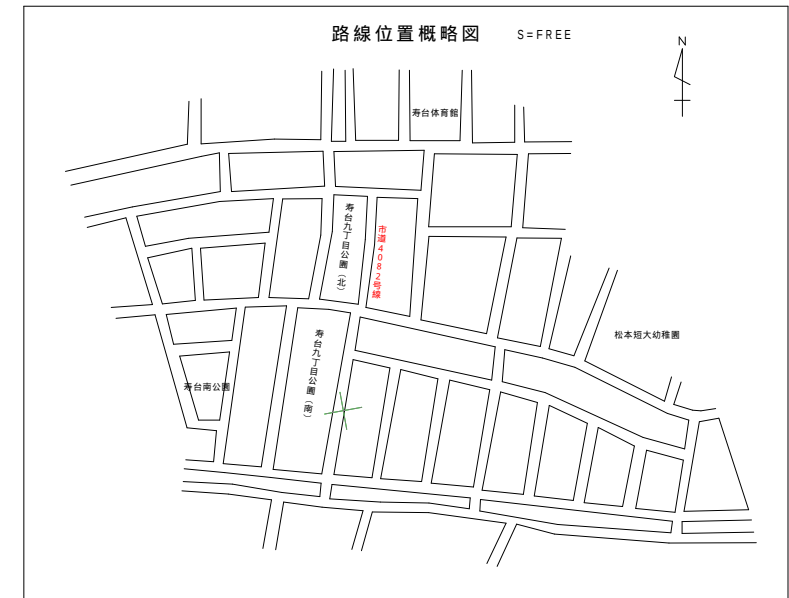

【市道4082号線】 施工延長 L=96.75m (中心線)

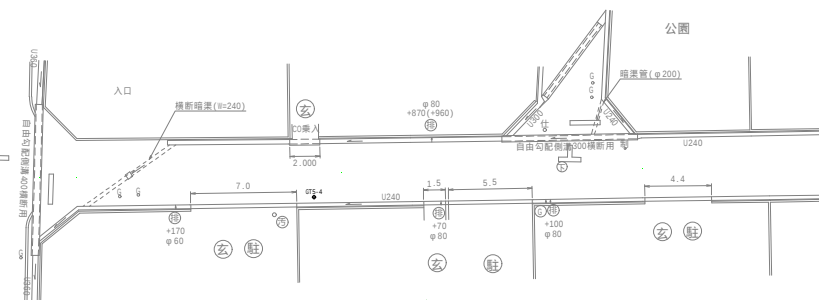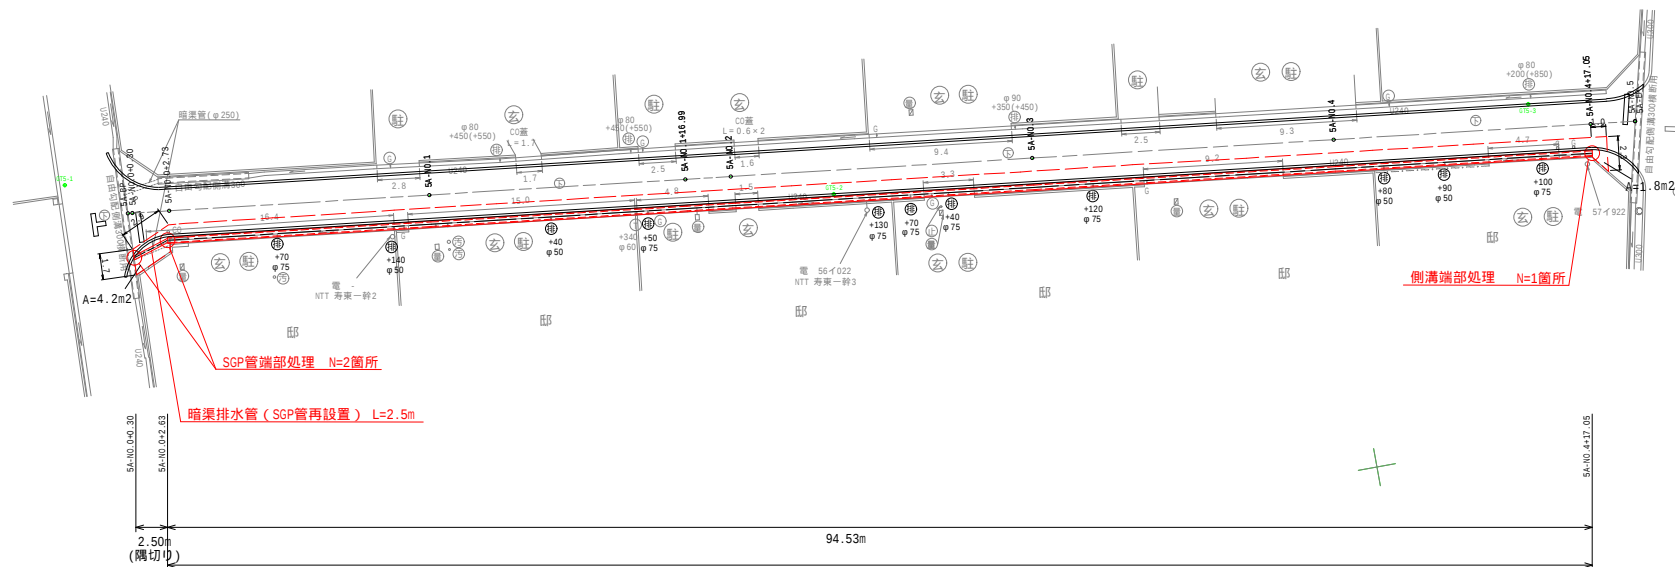


既設排水管 φ75mm N=7本
既設排水管 φ50mm N=4本

【市道4082号線】自由勾配側溝 (B300×H300) L=94.53m

- 区画線設置 実線 15cm L=205.6m
- 区画線設置 ゼブラ 30cm 停止指導線 2か所 L=4.0m
- 区画線設置 記号・文字 15cm換算 交差点マーク 1か所 L=5.7m

路面標示平面図S=1:50

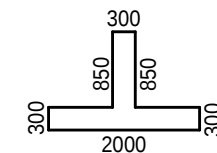

5.7m/箇所(W=0.15m換算)

中心線座標一覧

IP	IP間方向角	IP間距離	X座標	Y座標
58-BP	189-26-38	147.888	19473.783	-46586.163
58-EP			19327.900	-46610.428

基準点座標一覧

点 名	X座標	Y座標	標 高
GT5-1	19582.143	-46566.071	670.168
GT5-2	19532.151	-46575.773	670.411
GT5-3	19485.842	-46578.153	670.825
GT5-4	19456.088	-46590.710	670.763
GT5-5	19410.350	-46595.072	671.346
GT5-6	19355.084	-46604.359	672.116
GT5-7	19304.169	-46616.719	673.877

標高は、直接水準測量により決定

凡 例

排水管位置 管径 (mm) 既設水路底から排水管底までの高さ (+150mm) 既設水路底から水平管印までの高さ	ガス管位置 量水器	汚水管	止水栓	雨樋	排水口/排水	境界プレート	玄関位置	駐車位置	下水マンホール	仕切弁	制水弁	消火栓
---	--------------	-----	-----	----	--------	--------	------	------	---------	-----	-----	-----


現場制約事項	
有り 無し	
関係地権者等との調整事項	乗入部の撤去数量は、設計上想定している値である。施工にあたっては、関係する土地所有者との協議を行うこと。
有り 無し	

令和6年度 歩行空間あんしん事業その1工事				
番号	3/11	計画平面図(3)	縮尺	S=1:250
市道4078号線、市道4079号線、市道4082号線				
松本市 寿台2丁目				
課長	係長	調査	担当	
松本市役所				
設計会社				
測量会社				
調査会社				

計画縦断図(1)

市道4078号線

SV= 1:50 (A1)
SH= 1:250 (A1)

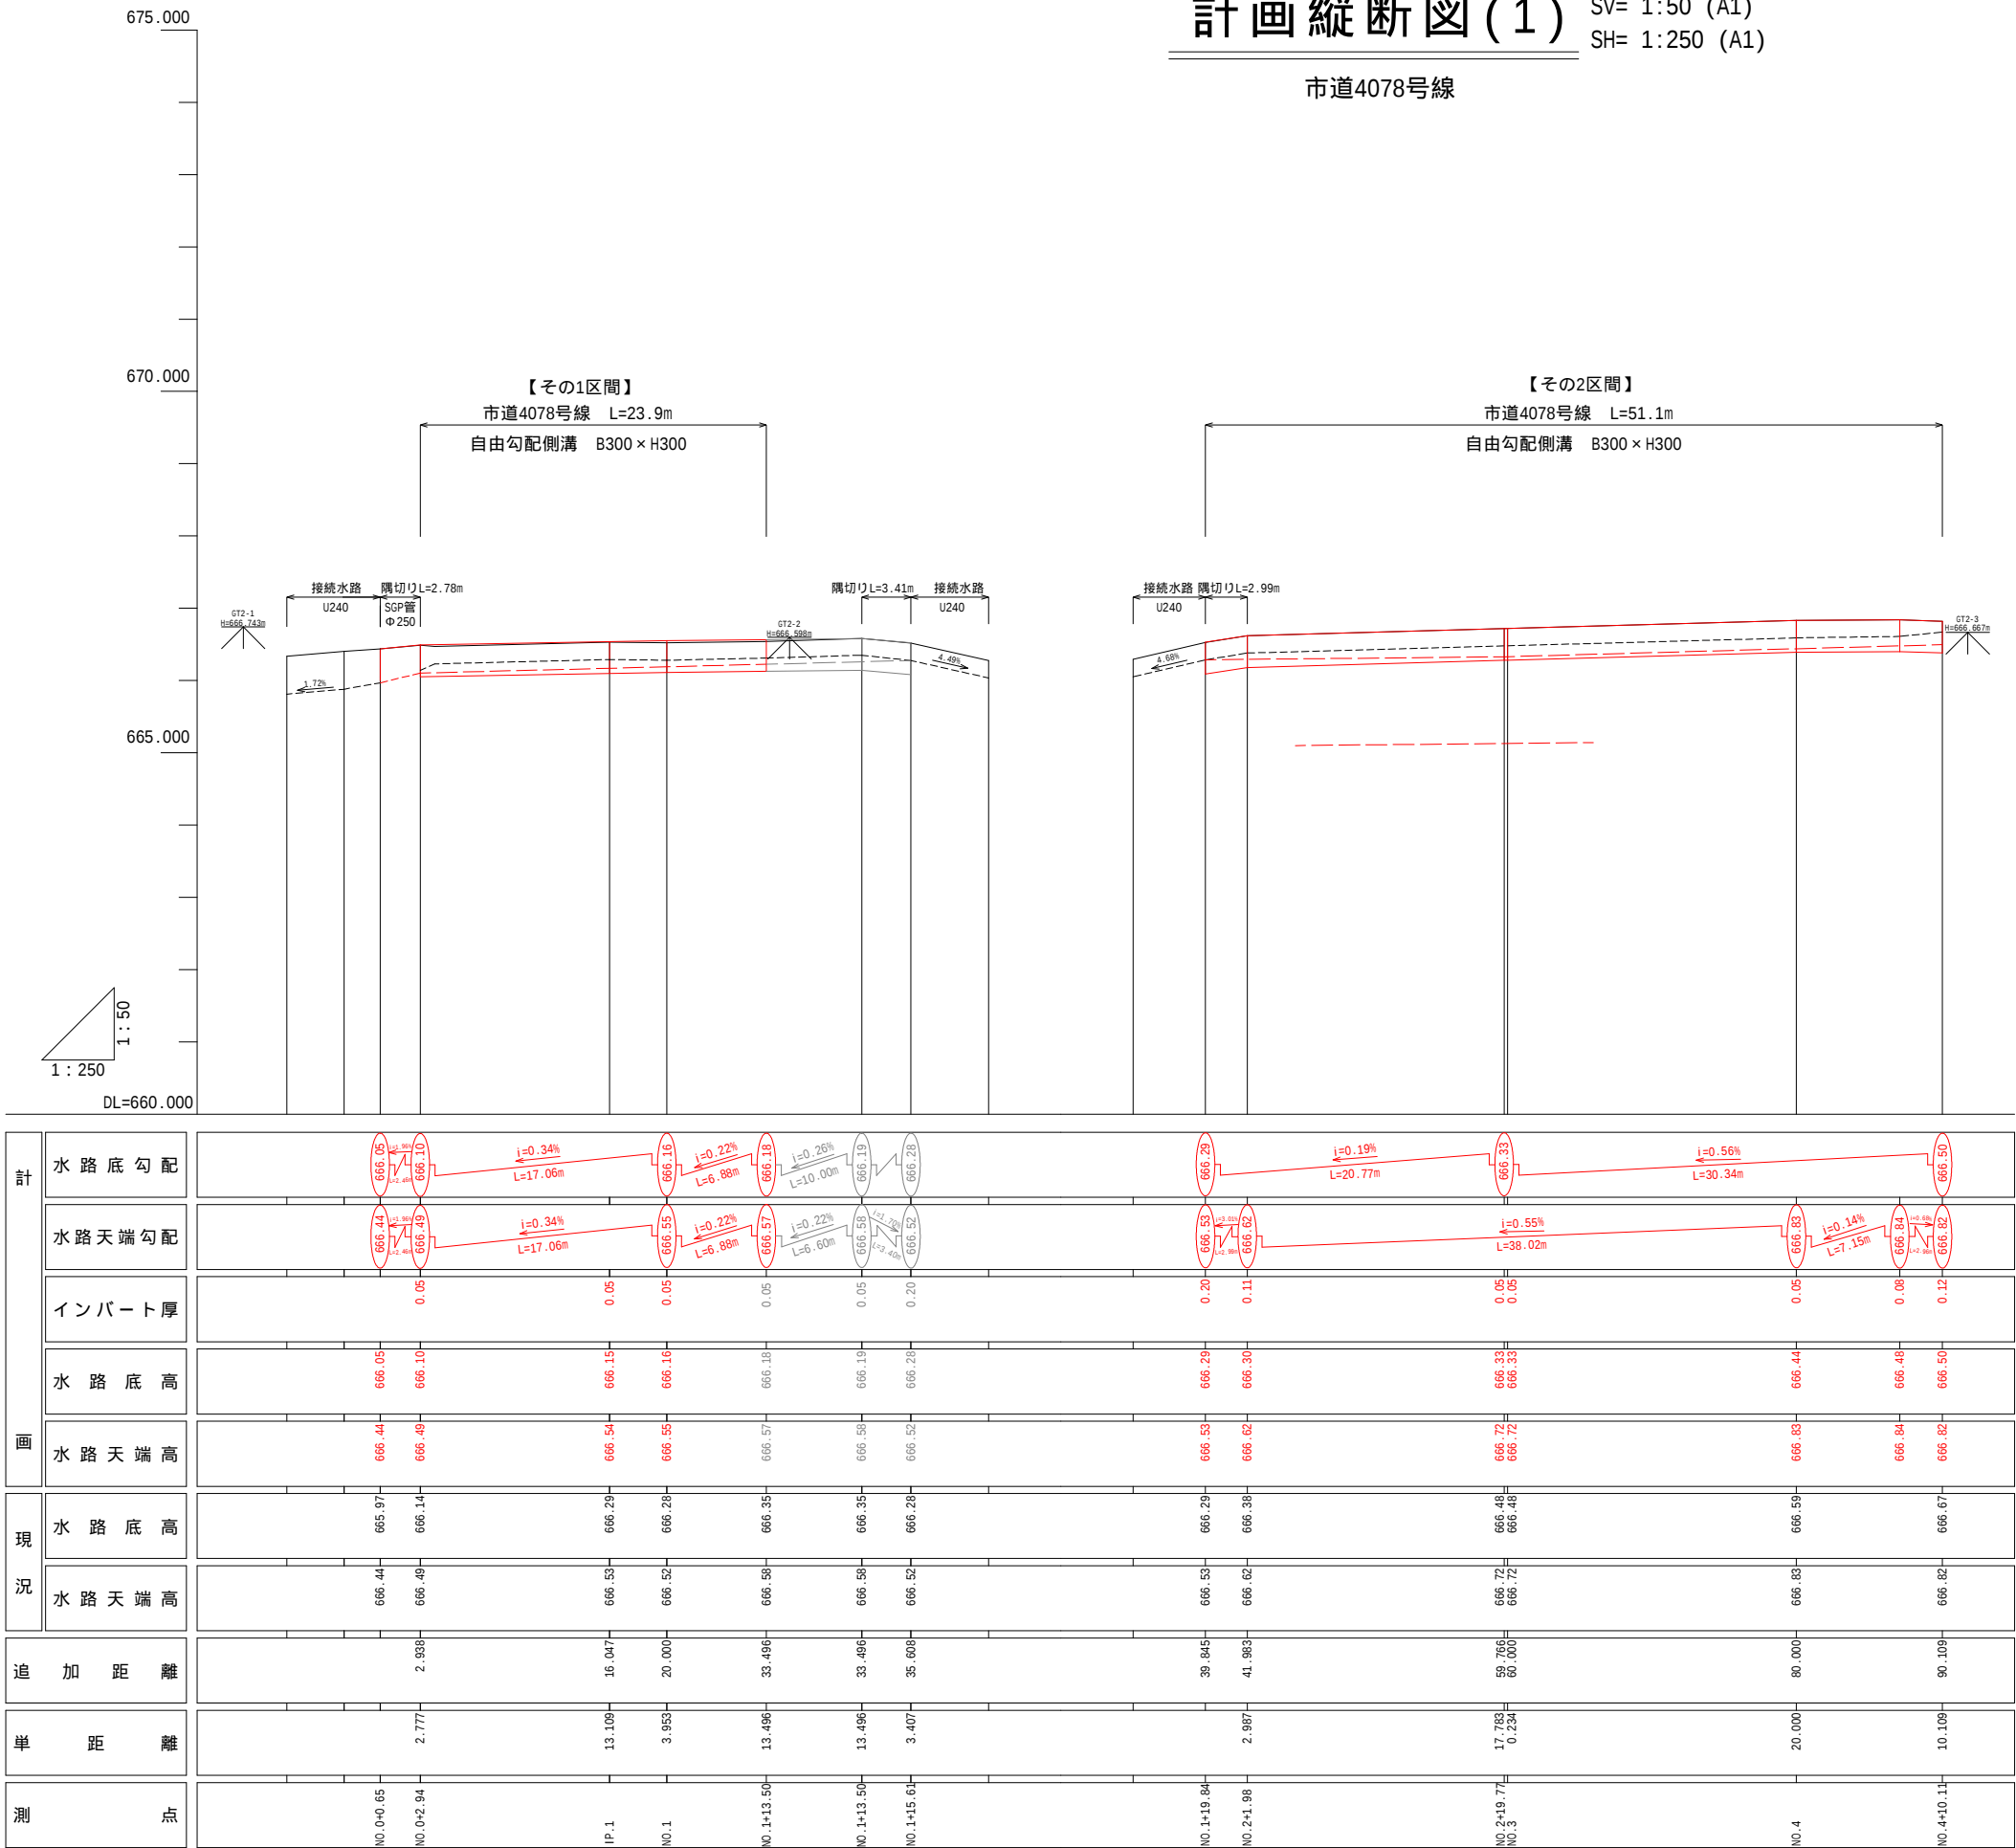

凡例

—— 現況水路天端

----- 現況水路底


----- 計画水路底

令和6年度 歩行空間あんしん事業その1 工事					
番号	4/11	計画縦断図(1)	縮尺	図示	
市道4078号線、市道4079号線、市道4082号線					
松本市 寿台2丁目他					
課長		係長		照査	担当
松本市役所					
設計会社					
測量会社					
調査会社					

SV= 1:50 (A1)
SH= 1:250 (A1)

4079号線

令和6年度 歩行空間あんしん事業その1工事						
番号	5/11	計 画	縦 断	図 (2)	縮 尺	図 示
市道4078号線、市道4079号線、市道4082号線						
松本市 寿台2丁目						
課長		係長		照査		担当
松 本 市 役 所						
設計会社						
測量会社						
調査会社						

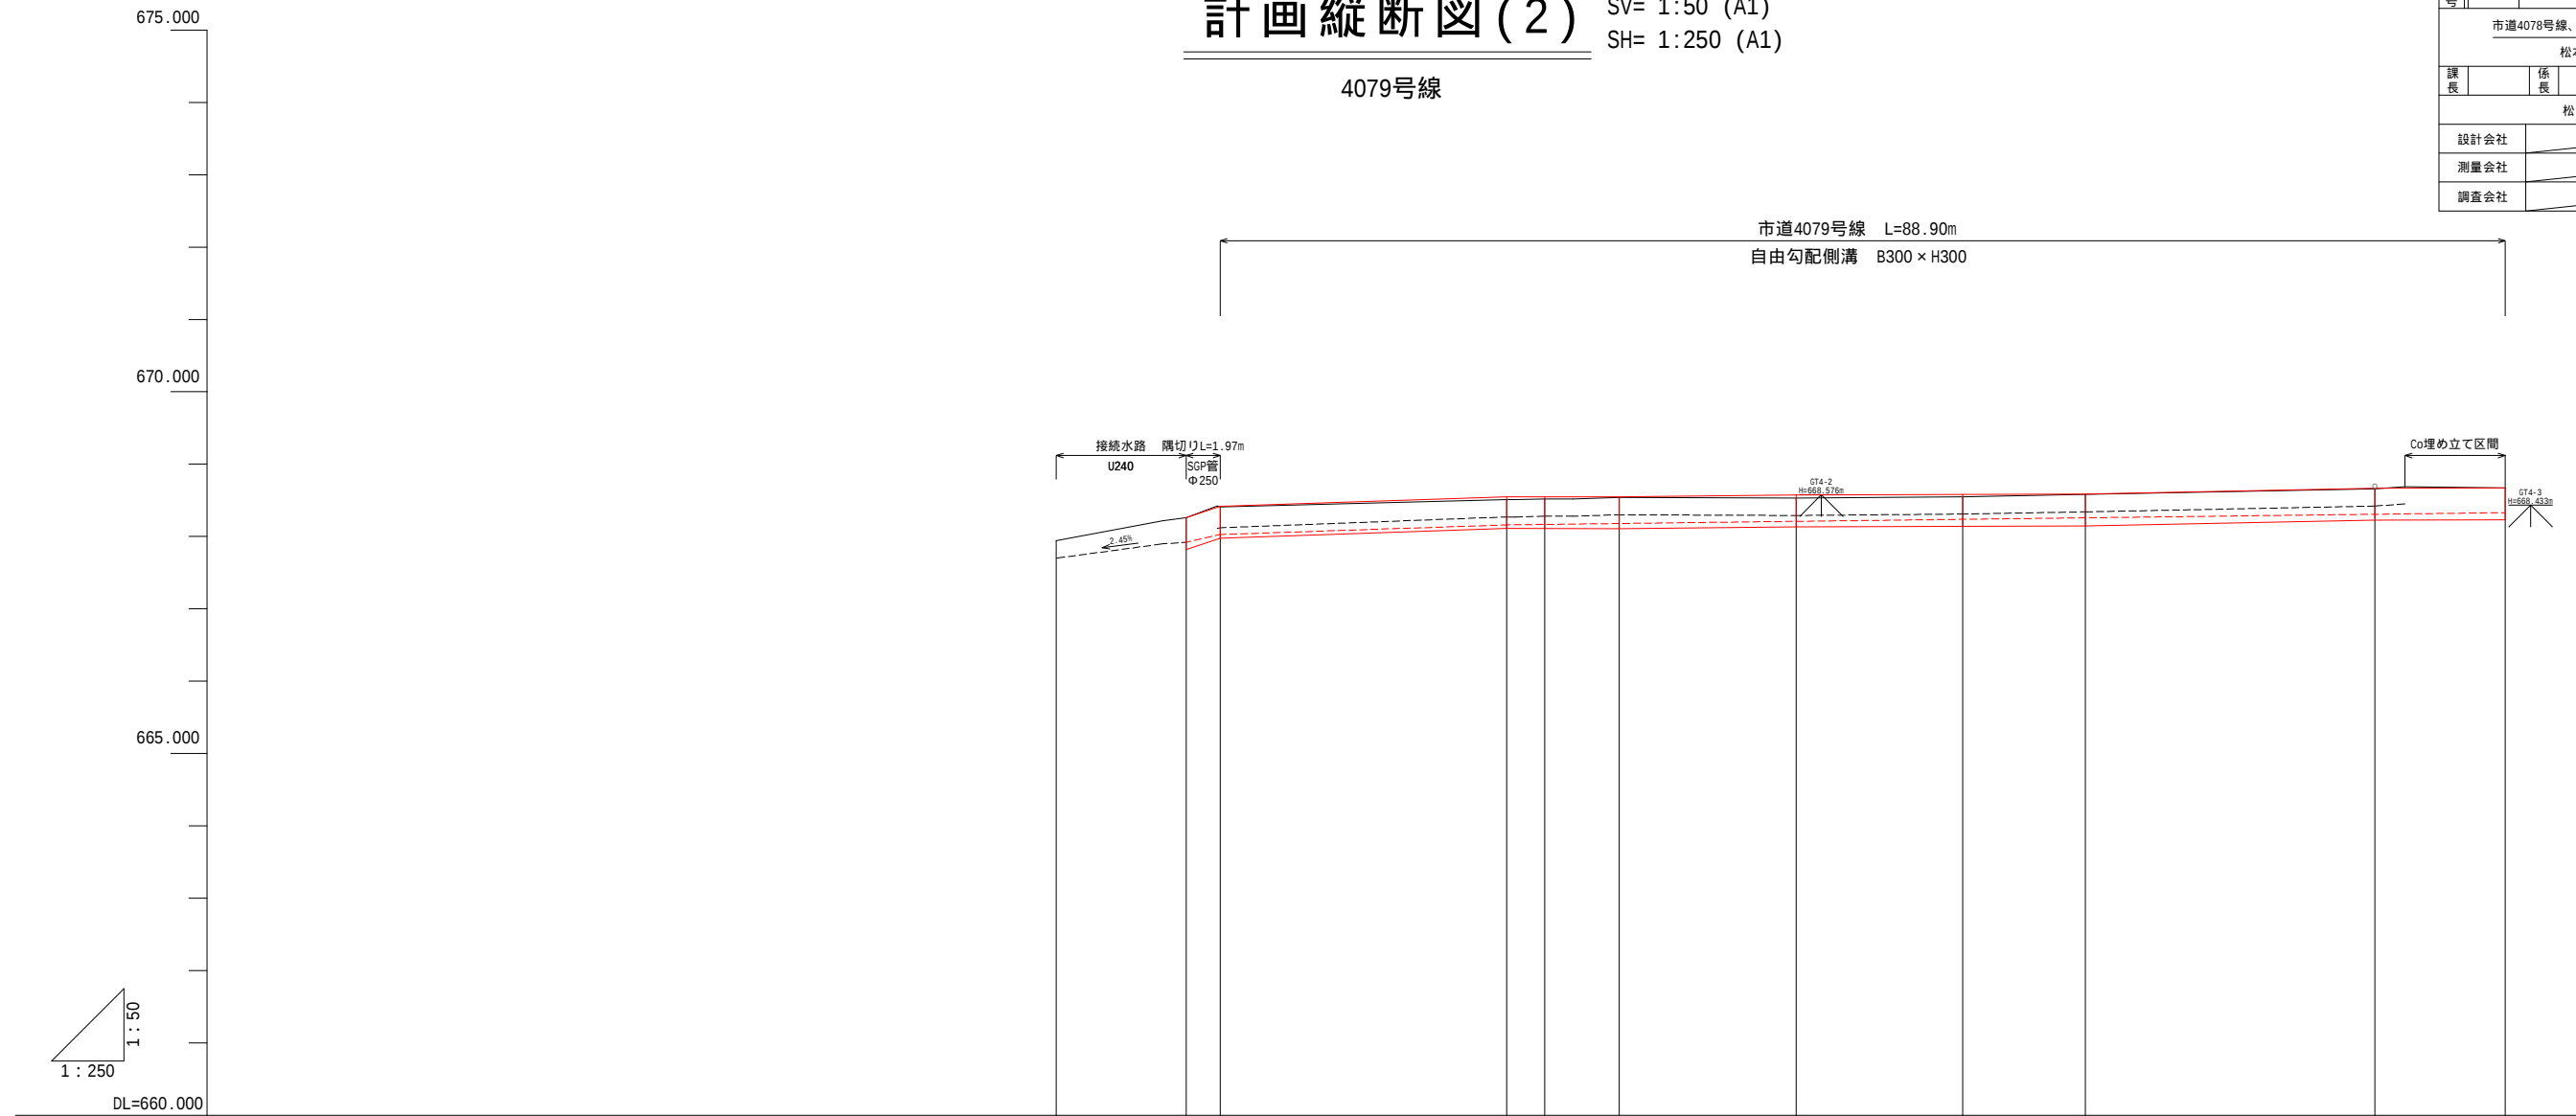

測点	単距離	追加距離	現況		画		計	
			水路天端高	水路底高	水路天端高	水路底高	インバート厚	水路天端勾配	水路底勾配	
0.1	

凡例

————— 現況水路天端


----- 現況水路底

----- 計畫水路底

計画縦断図(3)

SV= 1:50 (A1)
SH= 1:250 (A1)

市道4082号線

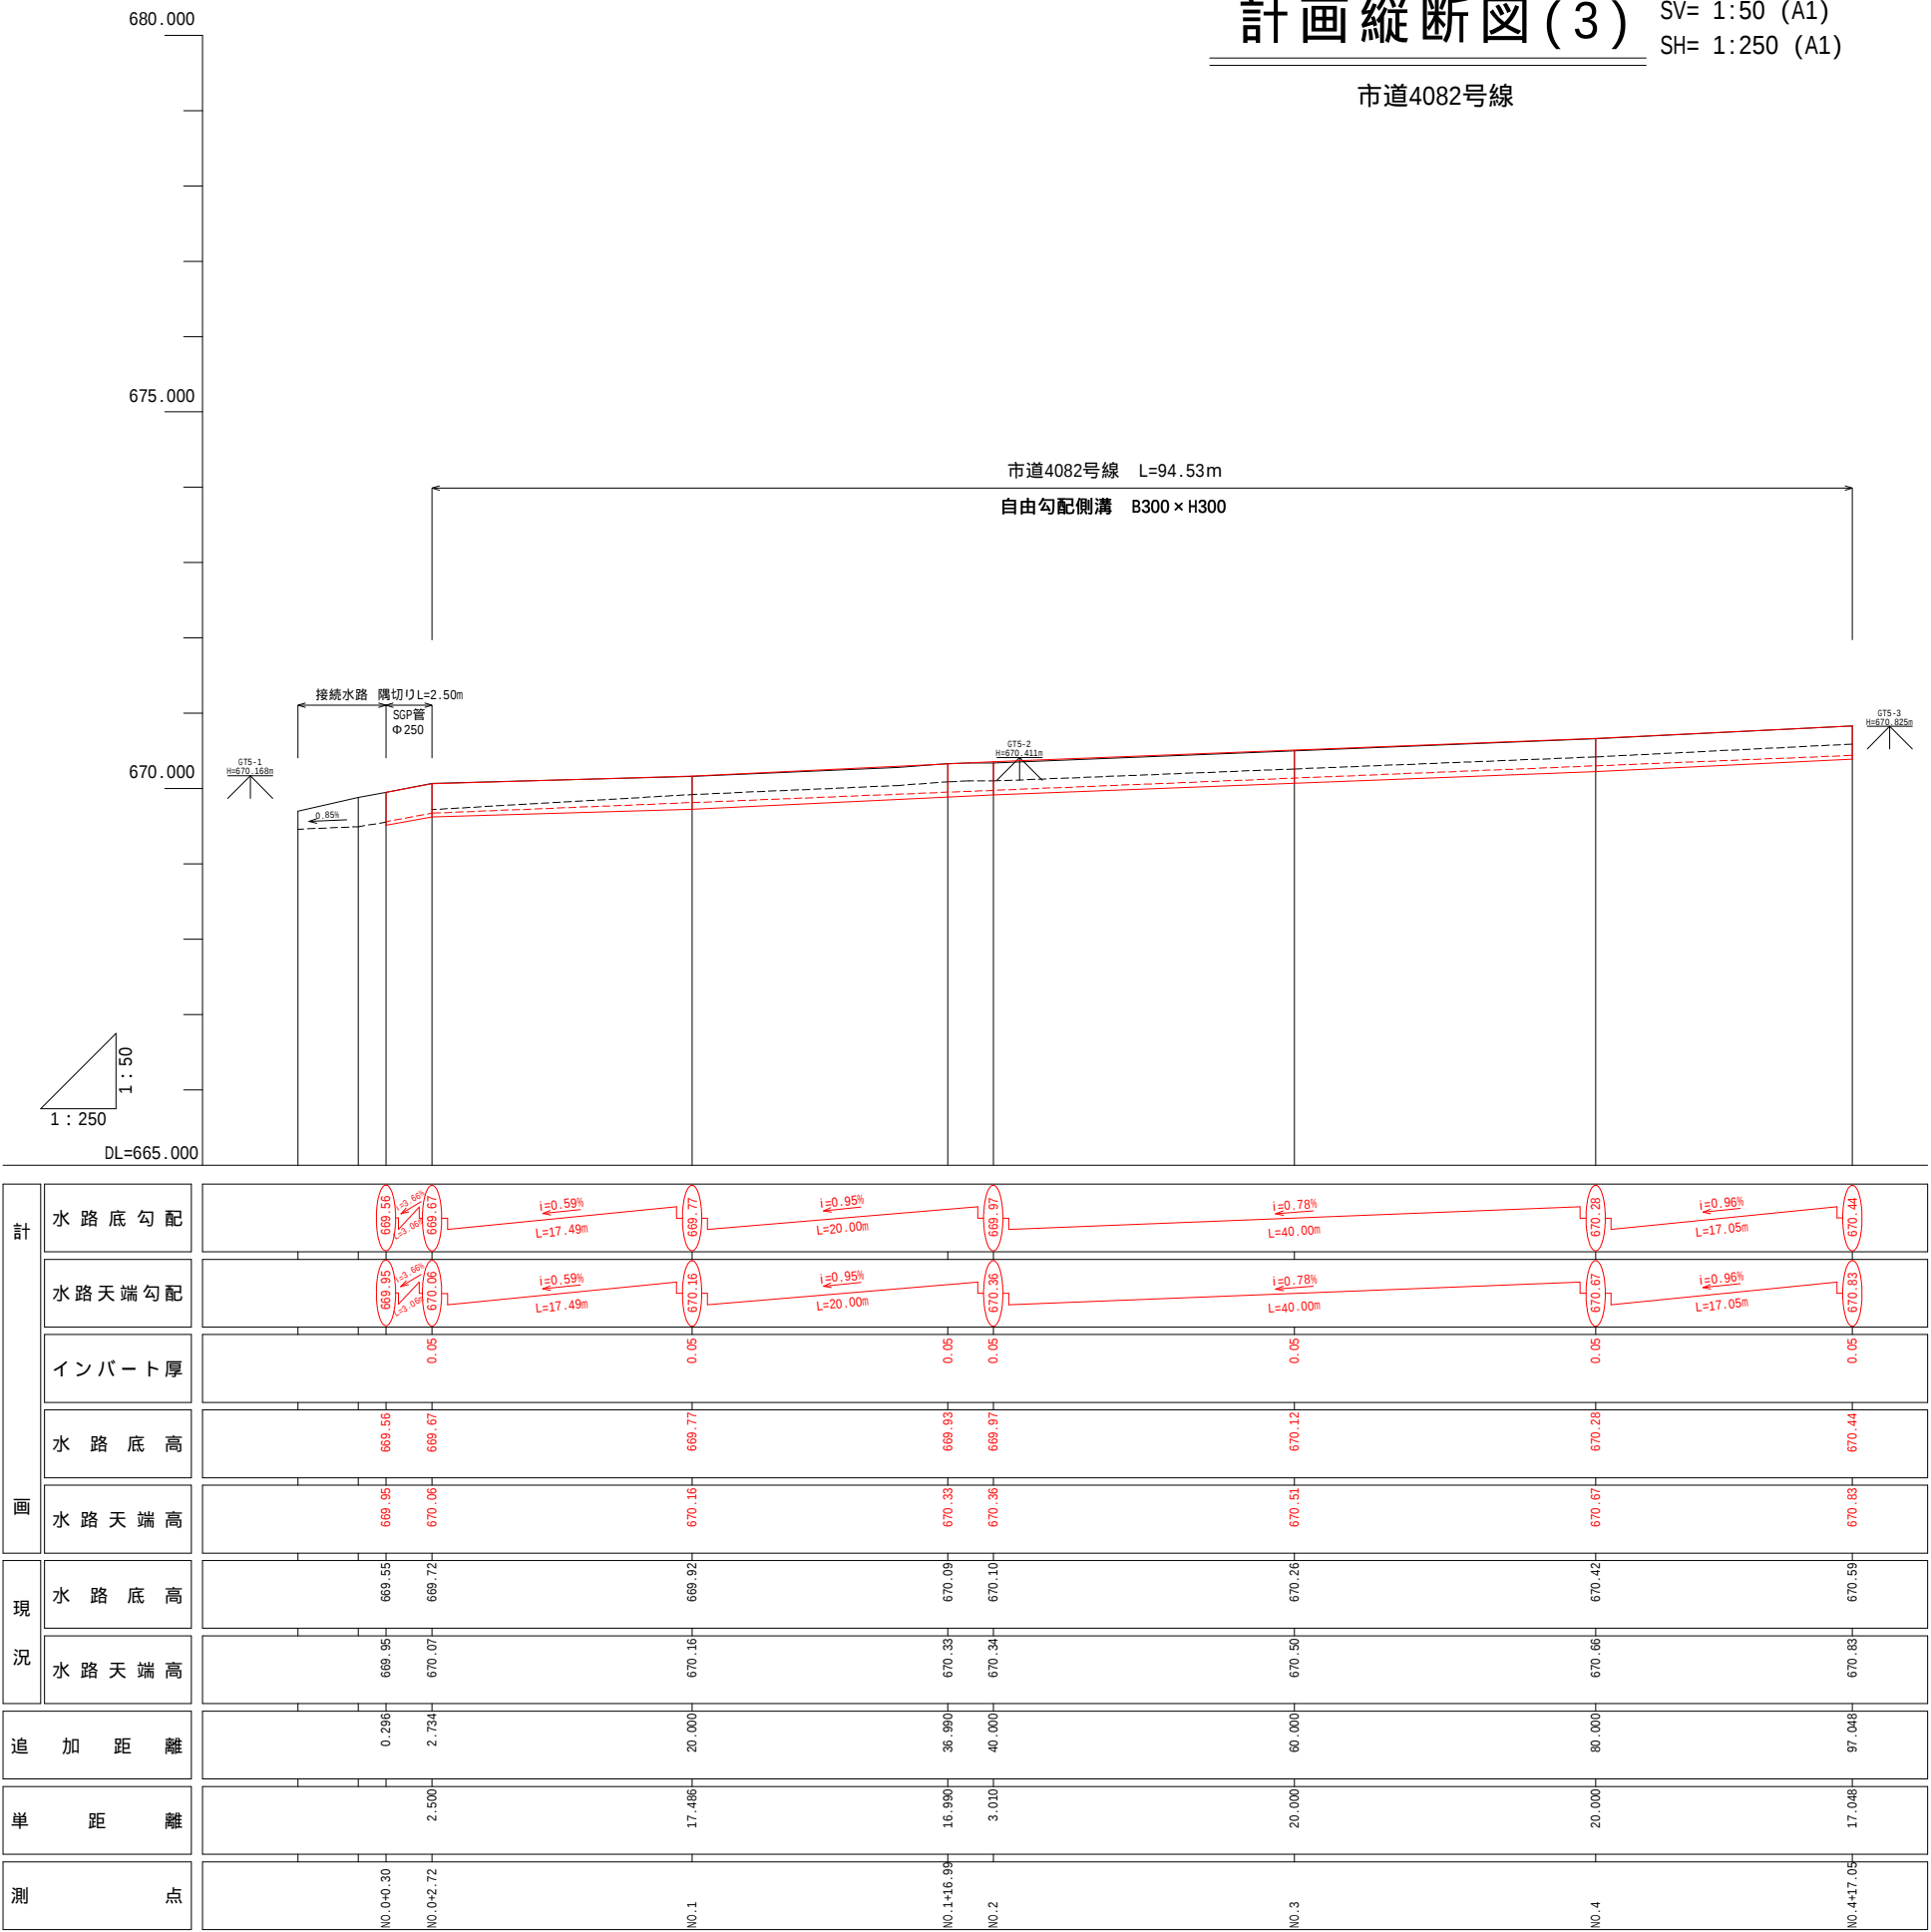

凡例


—— 現況水路天端

----- 現況水路底

----- 計画水路底


令和6年度 歩行空間あんしん事業その1工事					
番号	6/11	計画縦断図(3)	縮尺	図示	
市道4078号線、市道4079号線、市道4082号線					
松本市 寿台2丁目他					
課長		係長		照査	担当
松本市役所					
設計会社					
測量会社					
調査会社					

標準断面図 S=1:20 (A1)

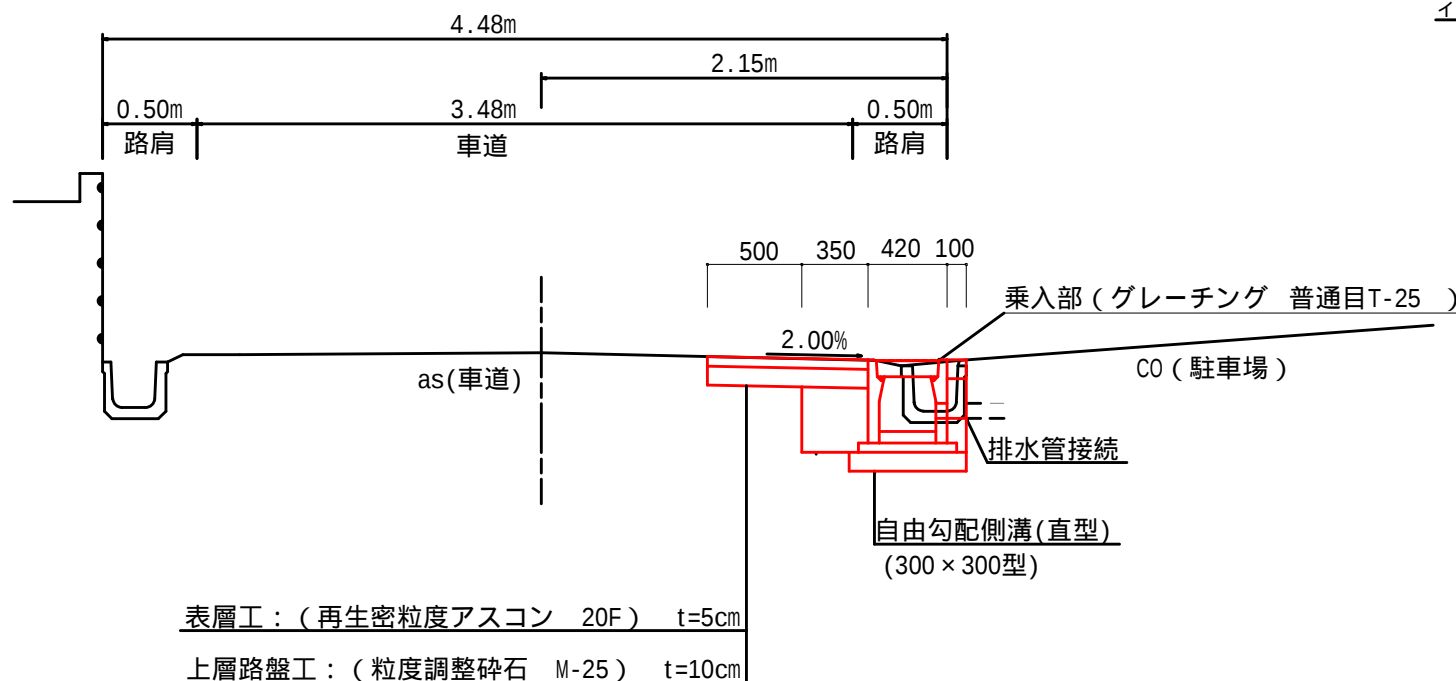

土工数量・舗装工数量算出凡例 S=1:20 (A1)

標準横断面図参照


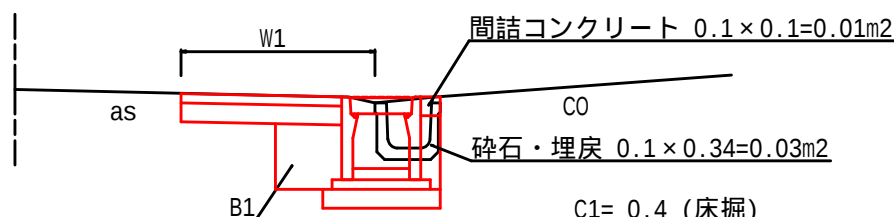


C1= 0.4 (床掘)
B1= 0.2 (床掘土砂・埋戻)


L1= 0.85(表層工)
L2= 0.85(上層路盤工)

W1= 1.02(取壊しAs)


構造図

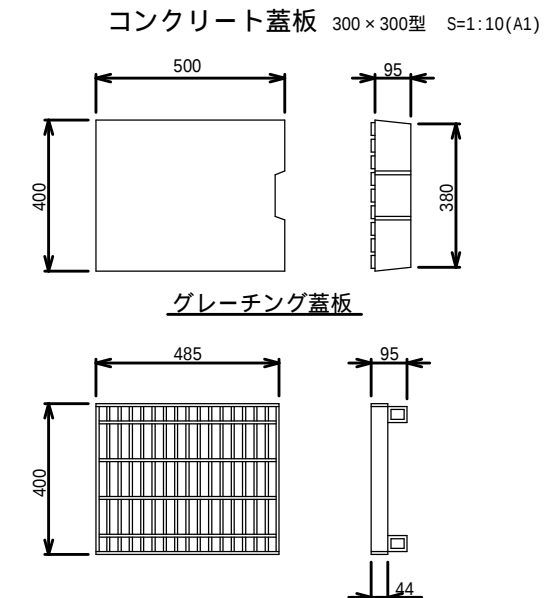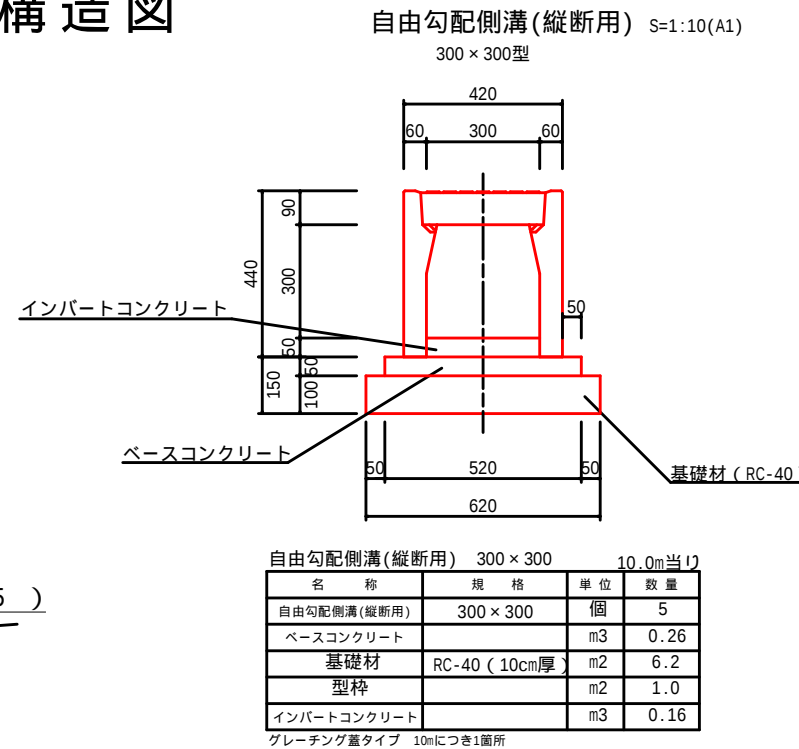

側溝蓋材料表		10m当り		
項目	規格	単位	数量	摘要
コンクリート蓋	300型 L=500	枚	9.0	
グレーチング蓋	300型 L=500 T-25	枚	1.0	

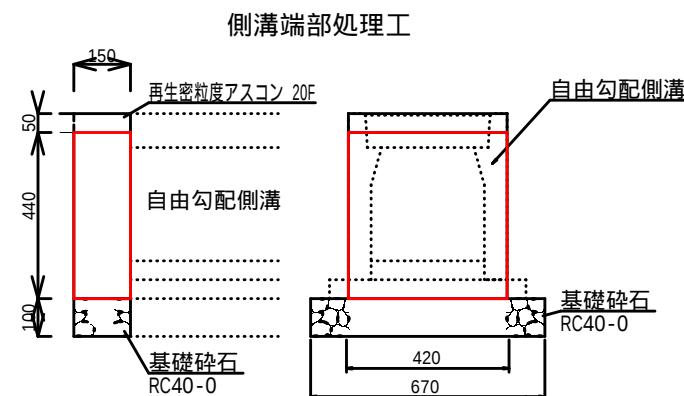


側溝端部処理工材料表		1か所当たり		
項目	規格	単位	数量	摘要
コンクリート	18-8-25BB (W/C=60%以内)	m ³	0.03	
型枠		m ²	0.4	
基礎砕石	RC40-0	m ²	0.1	

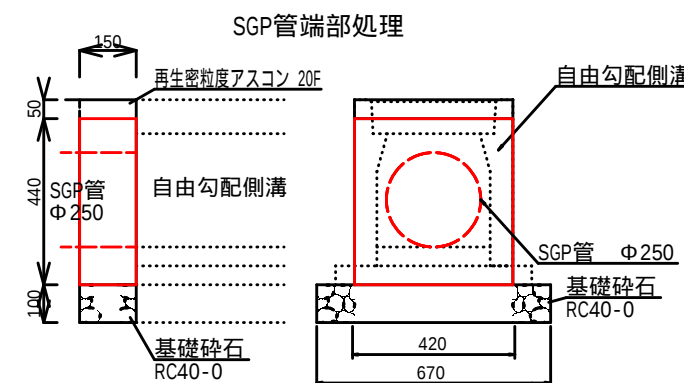

SGP管端部処理材料表		1か所当たり		
項目	規格	単位	数量	摘要
コンクリート	18-8-25BB (W/C=60%以内)	m ³	0.02	
型枠		m ²	0.3	
基礎砕石	RC40-0	m ²	0.1	

排水管接続 S=1:10(A1)

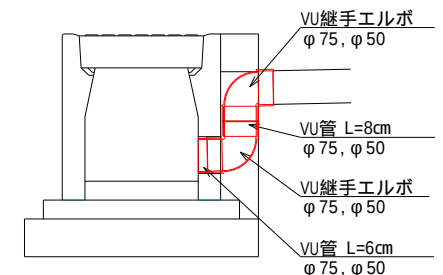

排水管接続		10カ所当り	
名称	規格	単位	数量
VU継手エルボ	φ75, φ50	個	20
VU管	φ75, φ50	m	1.4
削孔		孔	10
モルタル	1:1	m ³	0.01

令和6年度 歩行空間あんしん事業その1工事				
番号	7/11	標準断面図・構造図	縮尺	図示
市道4078号線、市道4079号線、市道4082号線 松本市 寿台2丁目他				
課長		係長	照査	担当
松本市役所				
設計会社		管理技術者		
		照査技術者		
測量会社		主任技術者		
調査会社		主任技術者		


計画横断図

S= 1: 50 (A1)
S= 1:100 (A3)

市道4078号線、市道4079号線、市道4082号線


2-N0.2+19.77 (市道4078号線)

GH=666.75
FH=666.72(水路天端高)

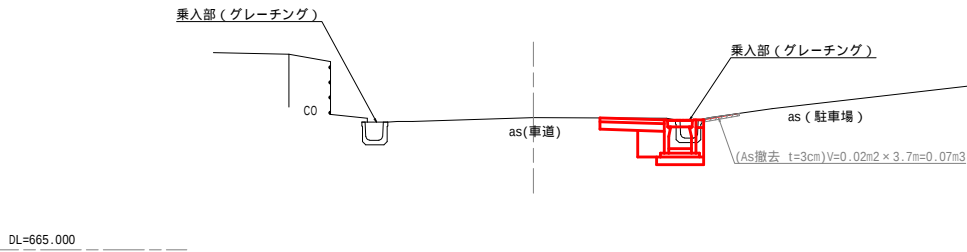


3-N0.4+11.52 (市道4079号線)

GH=668.63
FH=668.58(計画天端高)

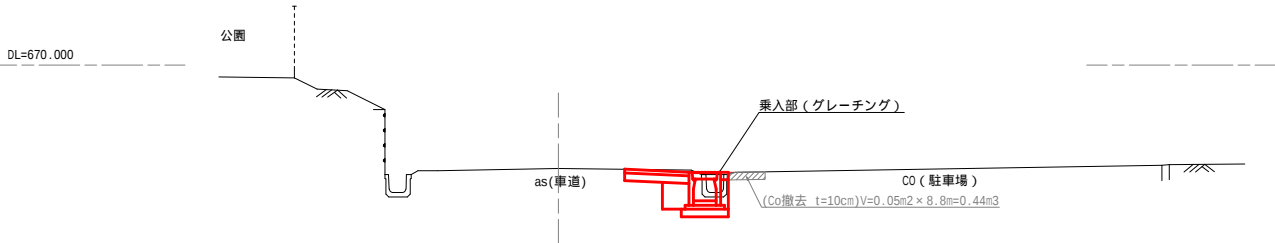


3-N0.3+2.62 (市道4079号線)

GH=668.57
FH=668.55(計画天端高)

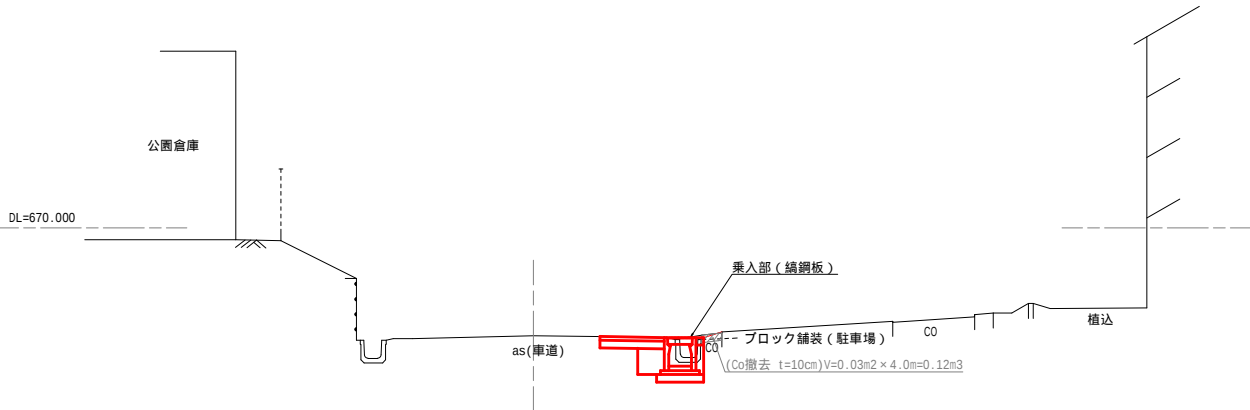

5B-N0.3 (市道4082号線)

GH=671.31
FH=671.26(計画天端高)

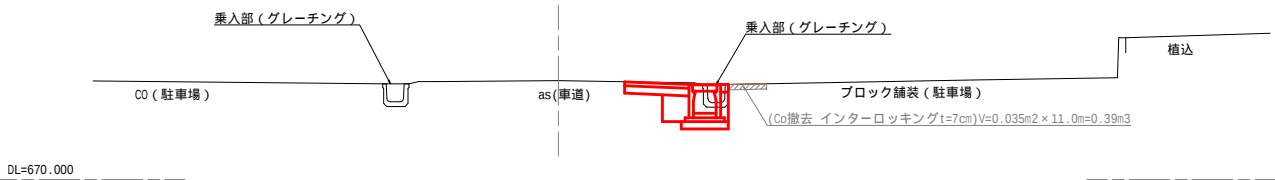

令和6年度 歩行空間あんしん事業その1 工事					
番号	8/11	計画横断図		縮尺	S=1:50
市道4078号線、市道4079号線、市道4082号線					
松本市 寿台2丁目他					
課長		係長	照査	担当	
松本市役所					
設計会社					
測量会社					
調査会社					


乗入部の撤去数量および計画線は、設計上想定している値である。施工にあたっては、関係する宅地所有者との協議を行うこと。

撤去平面図(1)

市道4078号線

S= 1:250 (A1)

S= 1:500 (A3)

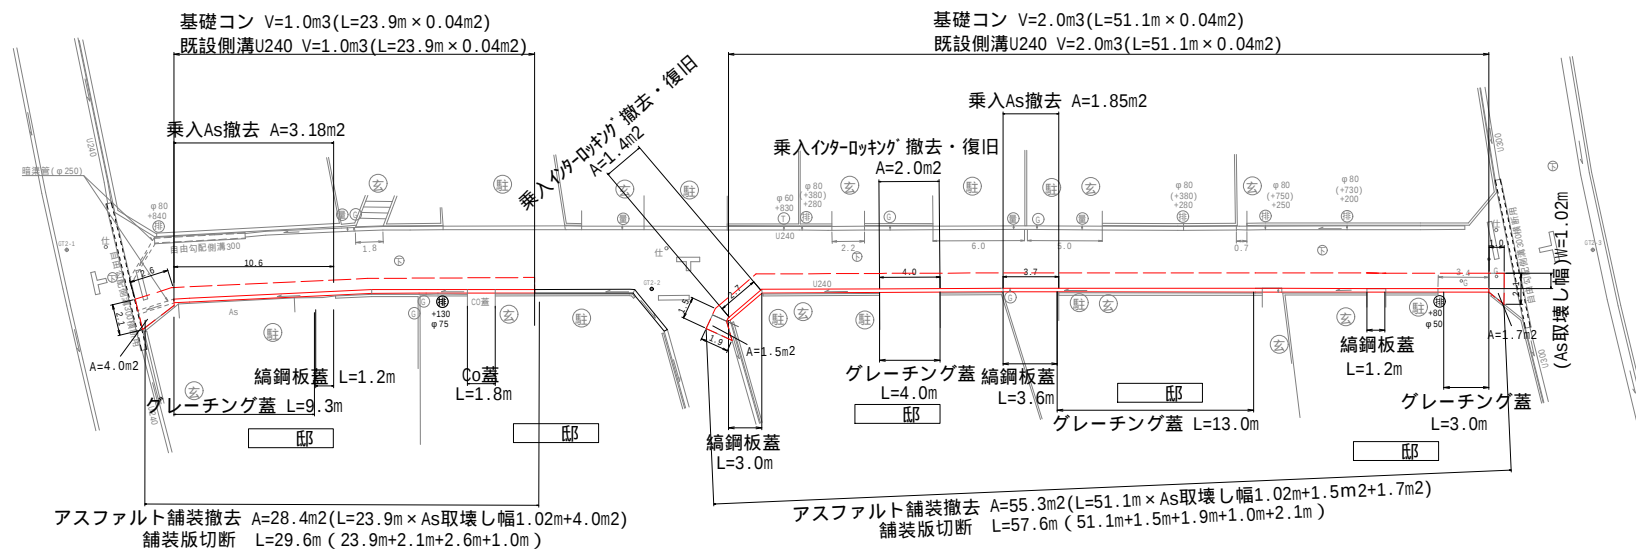


既設排水管 φ 50mm N = 1本

既設排水管 $\phi 75\text{mm}$ N=1本



撤去構造物 S=1:10

U型側溝240型

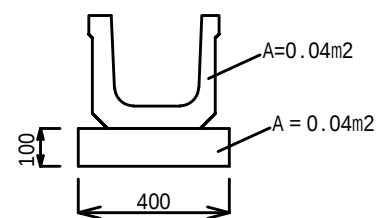側溝 $A=0.04\text{m}^2$ 0.103t/m

基礎コン $A=0.04\text{m}^2$

点 名	X座標	Y座標	標 高
GT2-1	19582.530	-46650.812	666.743
GT2-2	19544.795	-46660.027	666.598
GT2-3	19482.946	-46668.196	666.667

標高は、直接水準測量により決定

凡 例	
③ g +150mm (+150mm)	排水管位置 管位 (mm) 既設水道流から排水管までの高 さ (150mm)
④ G	ガス管位置
⑤ 量	量 水 器
⑥ 汚	汚 水 管
⑦ 止	雨 水 栓
⑧ T	雨 樋
⑨ 田	壁タテコリ付
⑩ +	境目プレート
⑪ 玄	玄関位置
⑫ 駐	駐車庫位置
⑬ 下	下書きマンホール
⑭ 仕	仕 切 弁
⑮ 制	制 水 弁
⑯ 消	消 火 栓

現場制約事項	
有り ☒ 無し	
関係地権者等との調整事項	乗入部の撤去数量は、設計上想定している値である。施工にあたっては、関係する宅地所有者との協議を行うこと。
☒ 有り ☐ 無し	

令和6年度 歩行空間あんしん事業その1工事				
番 号	9/11	撤 去 平 面 図 (1)	縮 尺	S=1:250
市道4078号線、市道4079号線、市道4082号線				
松本市 寿台2丁目				
課 長		係 長		照 査
				担 当
松 本 市 役 所				
設計会社				
測量会社				
調査会社				




撤去平面図(2)

市道4079号線

S= 1:250 (A1)

S= 1:500 (A3)

路線位置概略図 S=FREE

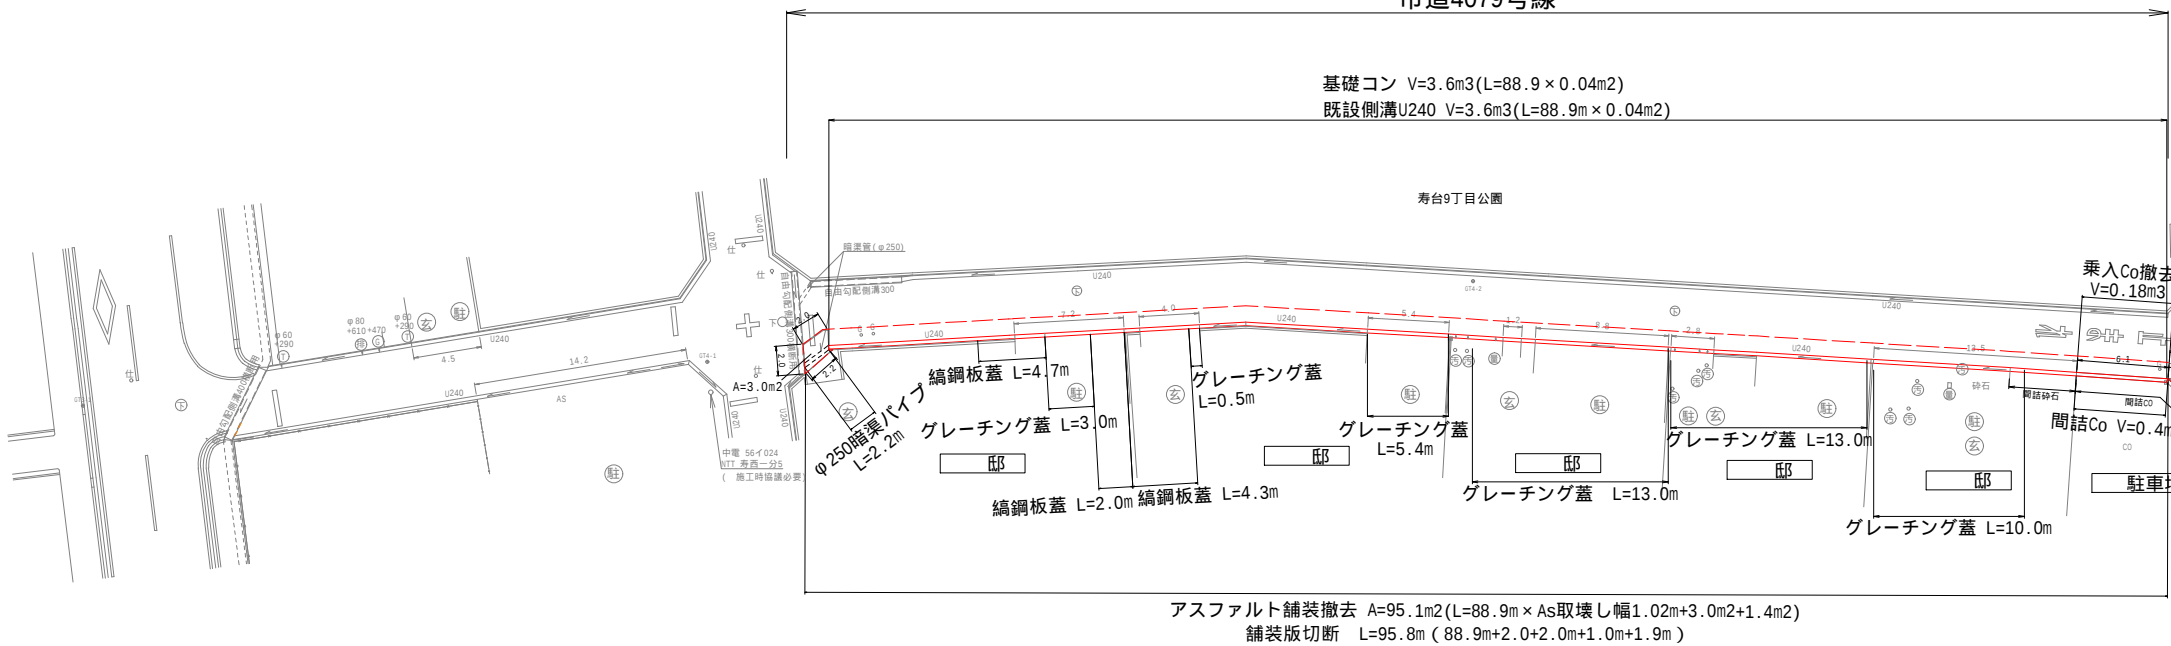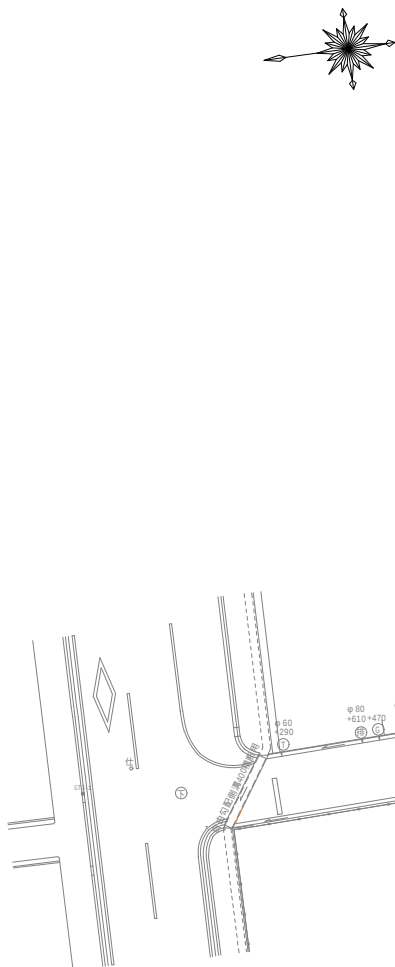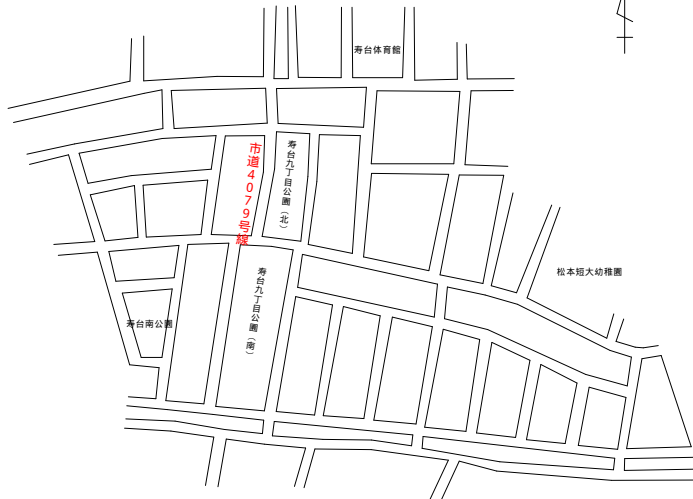


寿台9丁目公園

(As取壊し幅) W=0.76m

撤去構造物 S=1:10

U型側溝240型

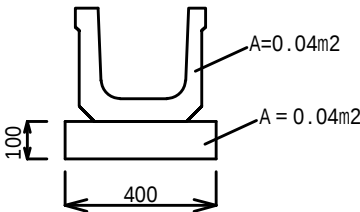

側 溝 A=0.04m2 0.103t/m

基礎コン A=0.04m2

基準点座標一覧

点 名	X座標	Y座標	標 高
GT3-1	19625.962	-46608.158	667.599
GT4-1	19584.592	-46610.840	668.427
GT4-2	19533.611	-46612.397	668.576
GT4-3	19481.209	-46627.836	668.433

標高は、直接水準測量により決定

凡 例

排水管位置 管径(mm) 既設水路底から排水管底までの高さ (+150mm) 既設水路底から水平管底までの高さ	排水管位置 管径(mm) 既設水路底から排水管底までの高さ (+150mm) 既設水路底から水平管底までの高さ
ガス管位置	ガス管位置
量水器	量水器
汚水管	汚水管
止水栓	止水栓
雨樋	雨樋
排水クリート	排水クリート
覆井プレート	覆井プレート
玄関位置	玄関位置
駐車場位置	駐車場位置
下りマンホール	下りマンホール
仕切弁	仕切弁
制水弁	制水弁
消火栓	消火栓

現場制約事項	
有り 無し	
関係地権者等との調整事項	乗入部の撤去数量は、設計上想定している値である。施工にあたっては、関係する宅地所有者との協議を行うこと。
有り 無し	

令和6年度 歩行空間あんしん事業その1工事			
番号	10/11	撤去平面図(2)	縮尺 S=1:250
市道4078号線、市道4079号線、市道4082号線			
松本市 寿台2丁目			
課長	係長	調査	担当
松本市役所			
設計会社			
測量会社			
調査会社			





撤去平面図(3)

市道4082号線

S= 1:250 (A1)


S= 1:500 (A3)

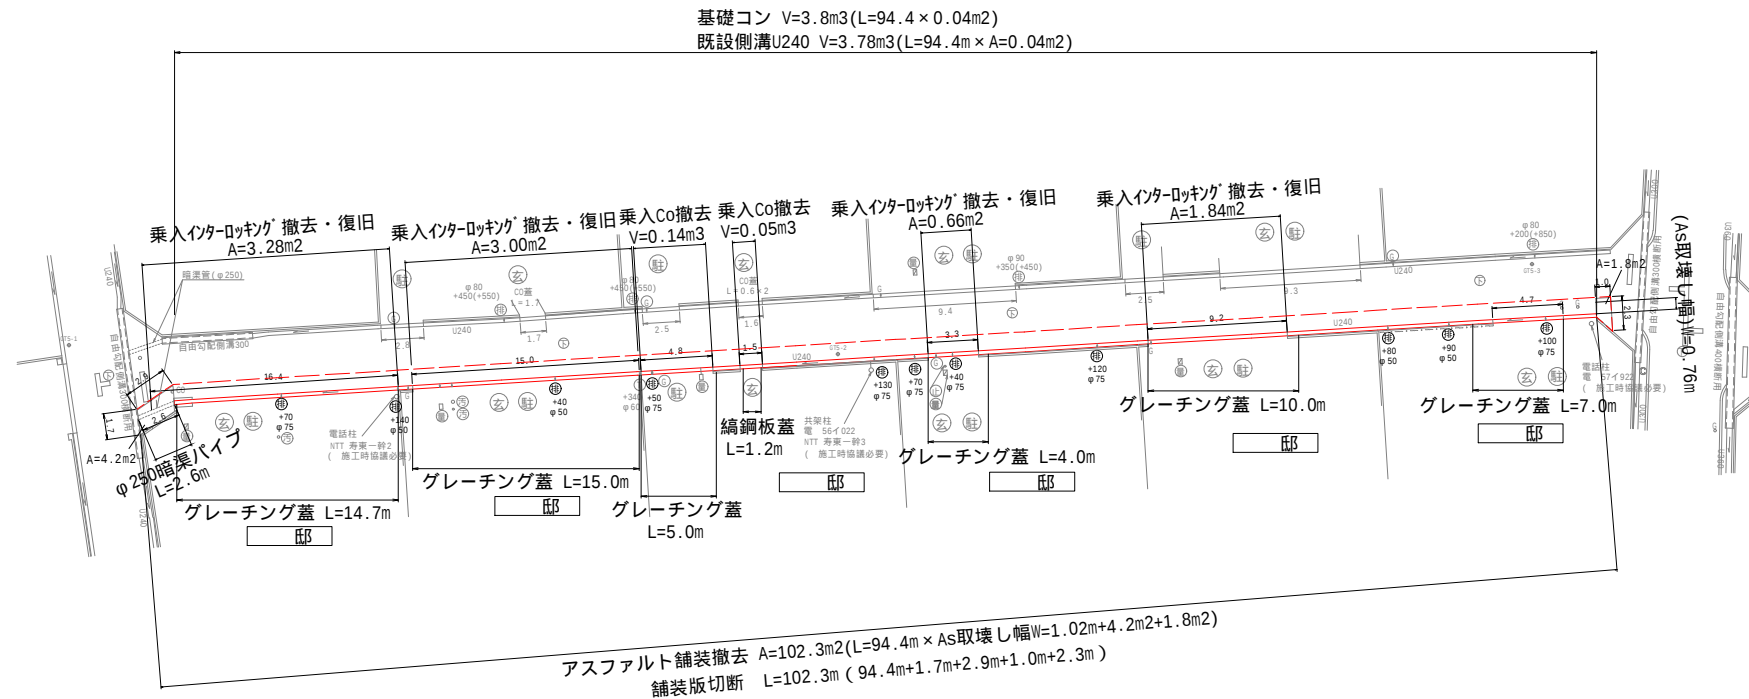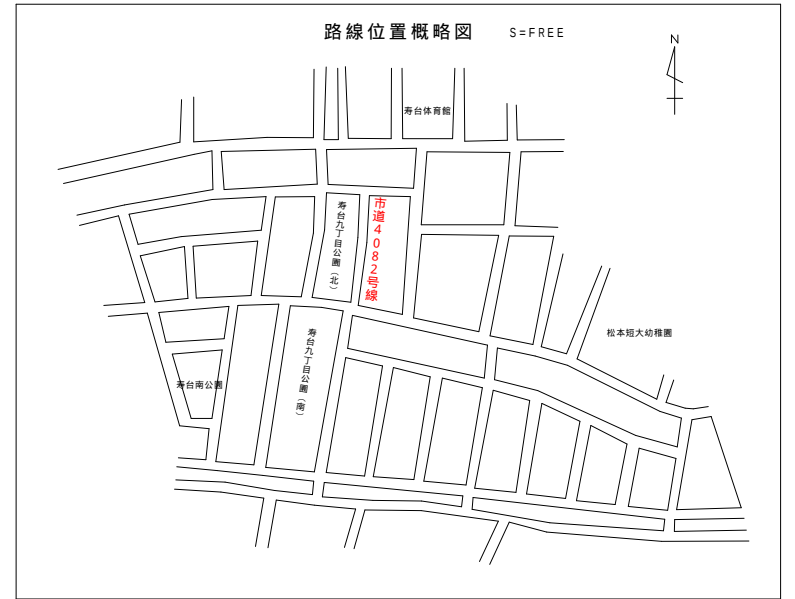

既設排水管 φ75mm N=7本
既設排水管 φ50mm N=4本

撤去構造物 S=1:10

U型側溝240型

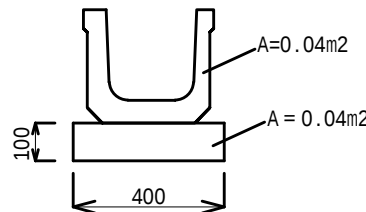

側 溝 A=0.04m2 0.103t/m

基礎コン A=0.04m2

基準点座標一覧			
点 名	X 座 標	Y 座 標	標 高
GT5-1	19582.143	-46566.071	670.168
GT5-2	19532.151	-46575.773	670.411
GT5-3	19485.842	-46578.153	670.825
GT5-4	19456.088	-46590.710	670.763
GT5-5	19410.350	-46595.072	671.346
GT5-6	19355.084	-46604.359	672.116
GT5-7	19304.169	-46616.719	673.877

標高は、直接水準測量により決定

凡 例

排水管位置 管径 (mm) 既設水路底から排水管底までの高さ (+150mm) 既設水路底から水平管切までの高さ	ガス管位置 量 水 器	汚 水 管	止 水 栓	雨 樋	境界プレート	玄関位置	駐車位置	下水マンホール	仕 切 弁	制 水 弁	消 火 栓
---	----------------	-------	-------	-----	--------	------	------	---------	-------	-------	-------

現場制約事項	
有り	無し
関係地権者等との調整事項	乗入部の撤去数量は、設計上想定している値である。施工にあたっては、関係する宅地所有者との協議を行うこと。
有り	無し

令和6年度 歩行空間あんしん事業その1工事				
番号	11/11	撤 去 平 面 図 (3)	縮 尺	S=1:250
市道4078号線、市道4079号線、市道4082号線				
松本市 寿台2丁目他				
課 長	係 長	照 査	担 当	
松 本 市 役 所				
設計会社				
測量会社				
調査会社				