


令和6年度 松本市かりがねサッカー場人工芝張替工事



平面図

A1 S=1 : 500
A3 S=1 : 1000

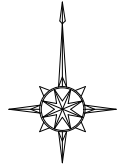

断面図 (参考図)

S=FREE

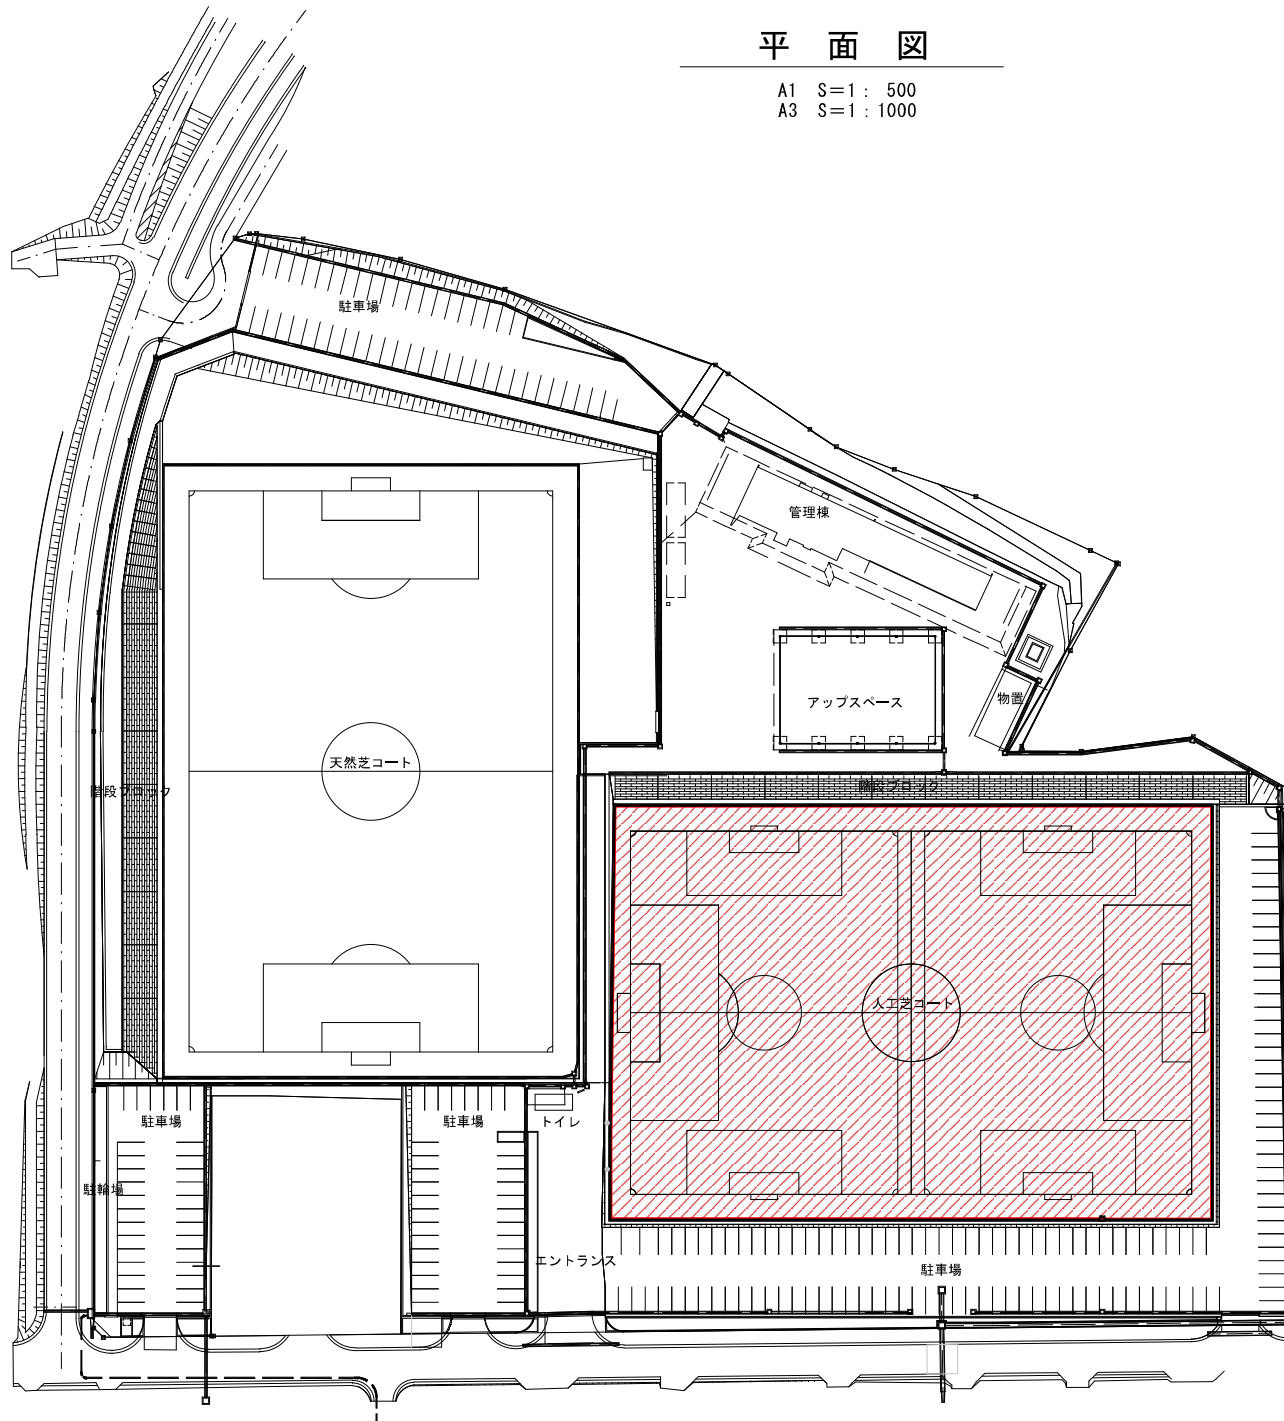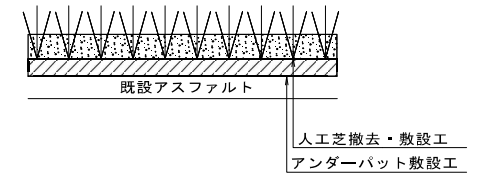

人工芝撤去・敷設工 A=8,670㎡

アンダーバット敷設工 A=867㎡

ライン工 一般コート1面、少年コート2面

令和6年度 松本市かりがねサッカー場人工芝張替工事				
番号	1 / 1	平面図・断面図	縮尺	1:500
かりがねサッカー場				
松本市 惣社325番地				
課長		係長	照査	設計
松本市役所				