



平面図

S=1:2000

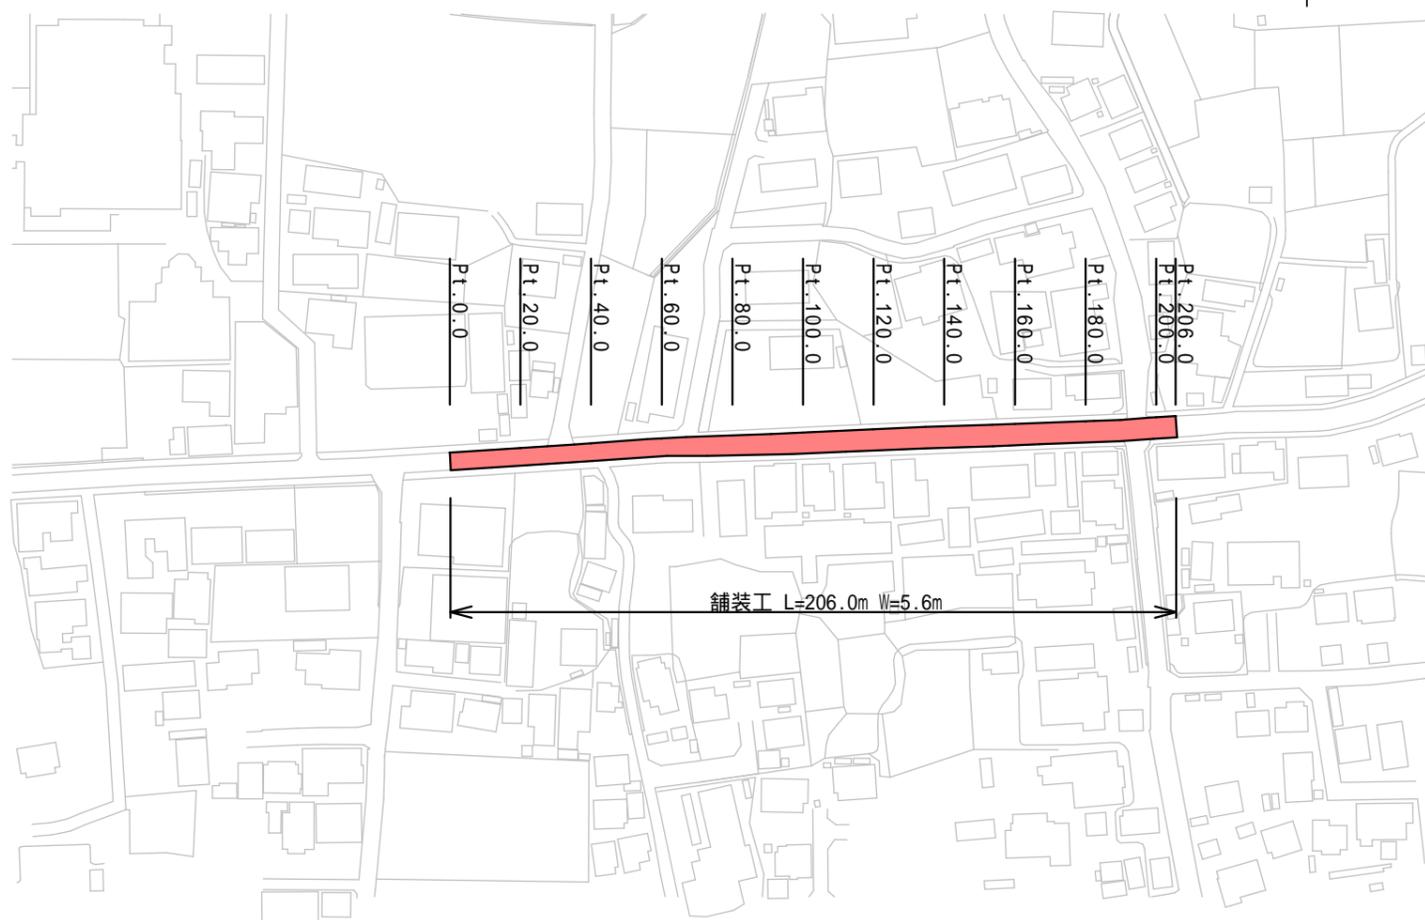

標準断面図

S=1:50

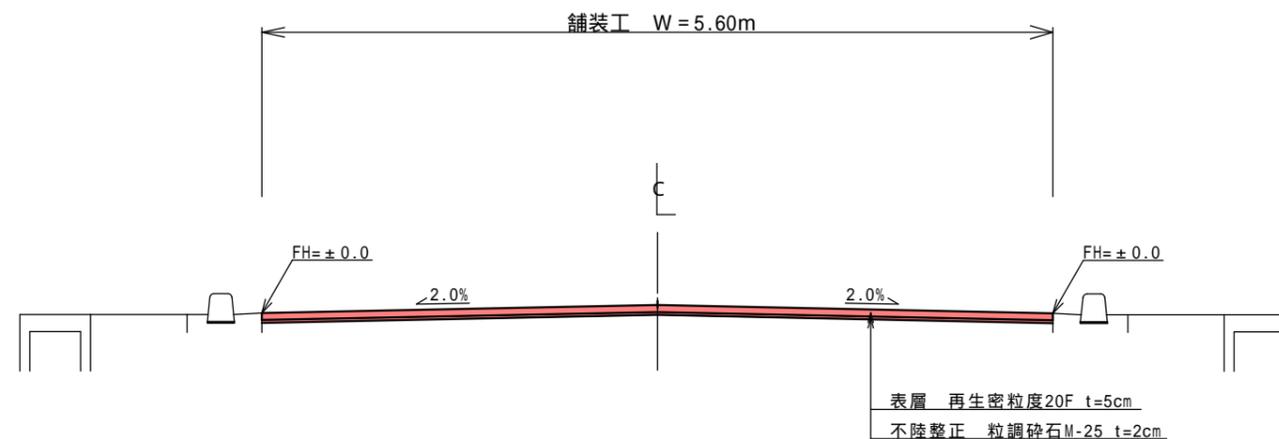


区画線工

外側線・中央線	ペイント 実線	白	15cm	L = 413.0m
中央線	ペイント 破線	白	15cm	L = 141.0m / 2 = 70.5m
停止線・横断歩道	溶融 ゼブラ	白	45cm	L = 62.1m
ダイヤモンドマーク	溶融 文字・記号	白	15cm換算	L = 41.4m

舗装展開図

S=1:500

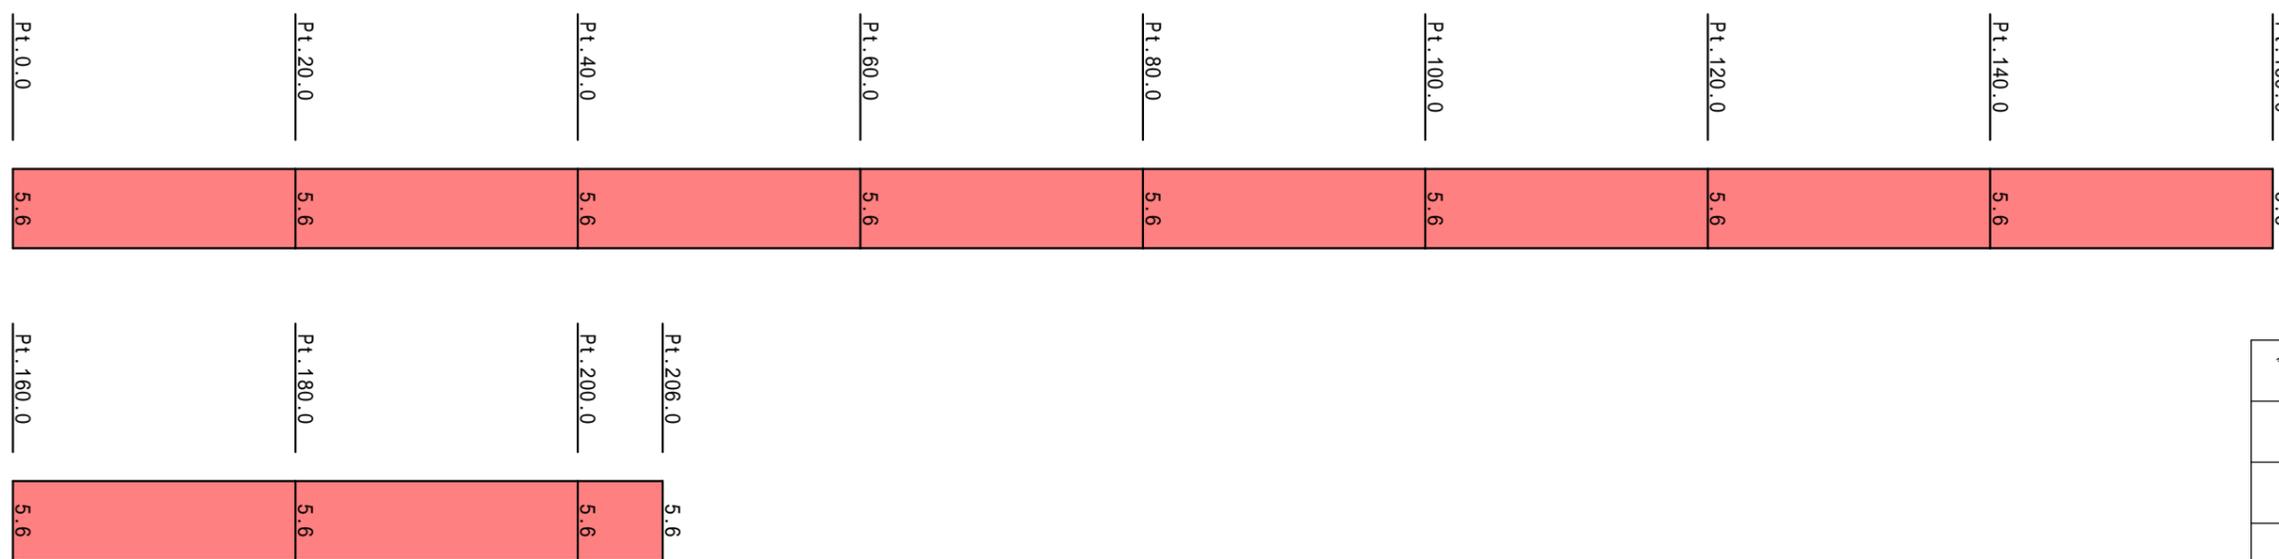

令和6年度 市道5512号線舗装補修工事			
平面図 標準断面図 舗装展開図		縮尺 図示	
松本市 井川城3丁目他			
課長		係長	
照査	設計	製図	
図面番号 1 葉中之 1			
松本市役所 建設部 維持課			