



平 面 図
S= 1:2000

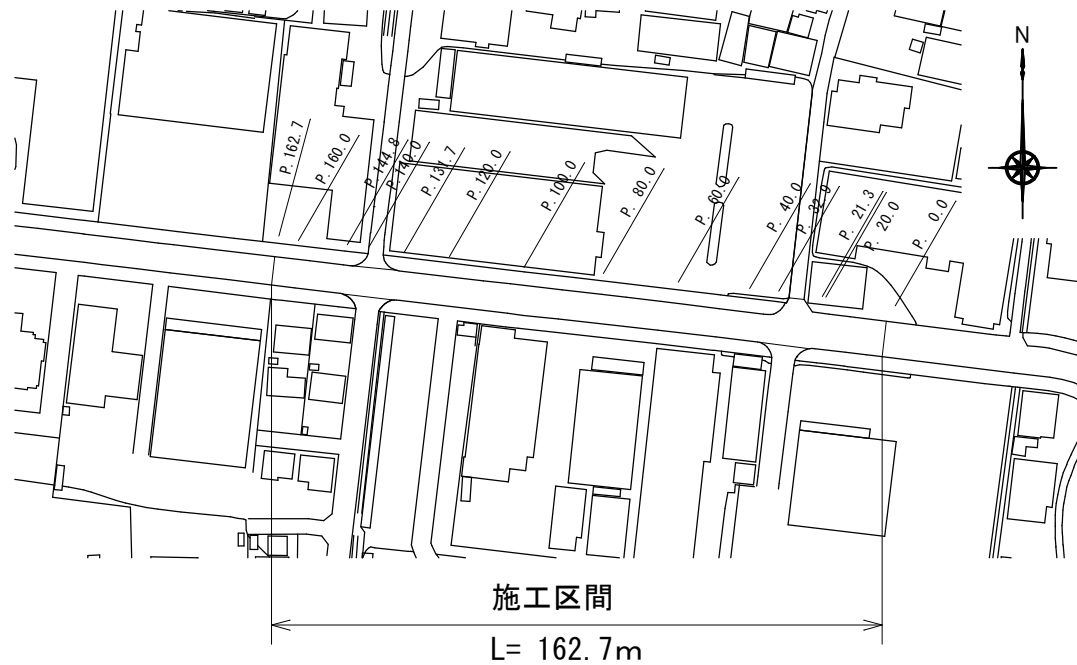


標 準 横 断 図
S= 1:40

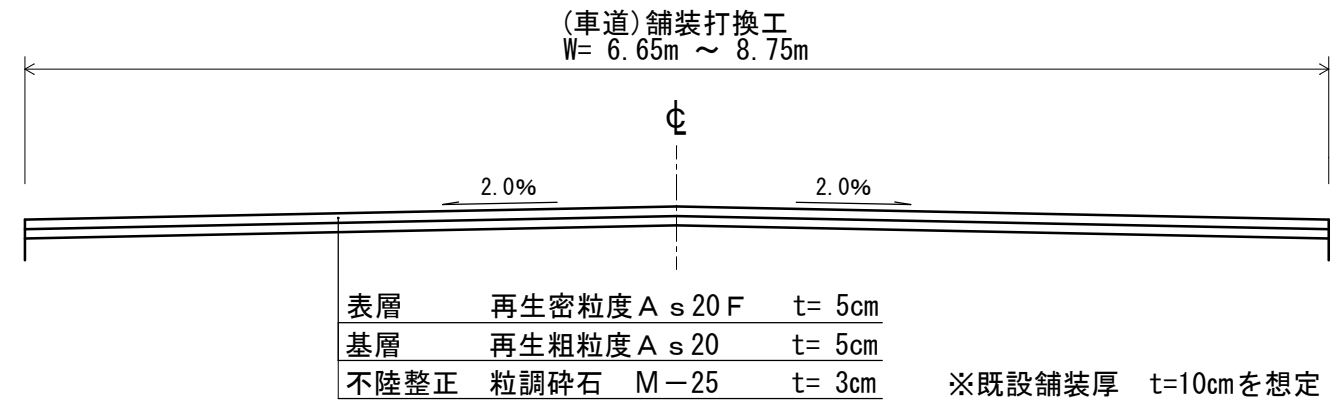

～区画線工～

					(機・労のみ)	(材料費のみ)
センターライン	溶融式	破線	白	15cm	L = 8 2 m	L = 4 8 m
センターライン・外側線	溶融式	実線	白	15cm	L = 6 2 0 m	L = 3 6 0 m
横断歩道・停止線	溶融式	ゼブラ	白	45cm	L = 4 9 m	L = 2 9 m
矢印・文字・記号	溶融式	実線	白	15cm換算	L = 7 1 m	L = 4 1 m

舗 装 展 開 図
S= 1:500

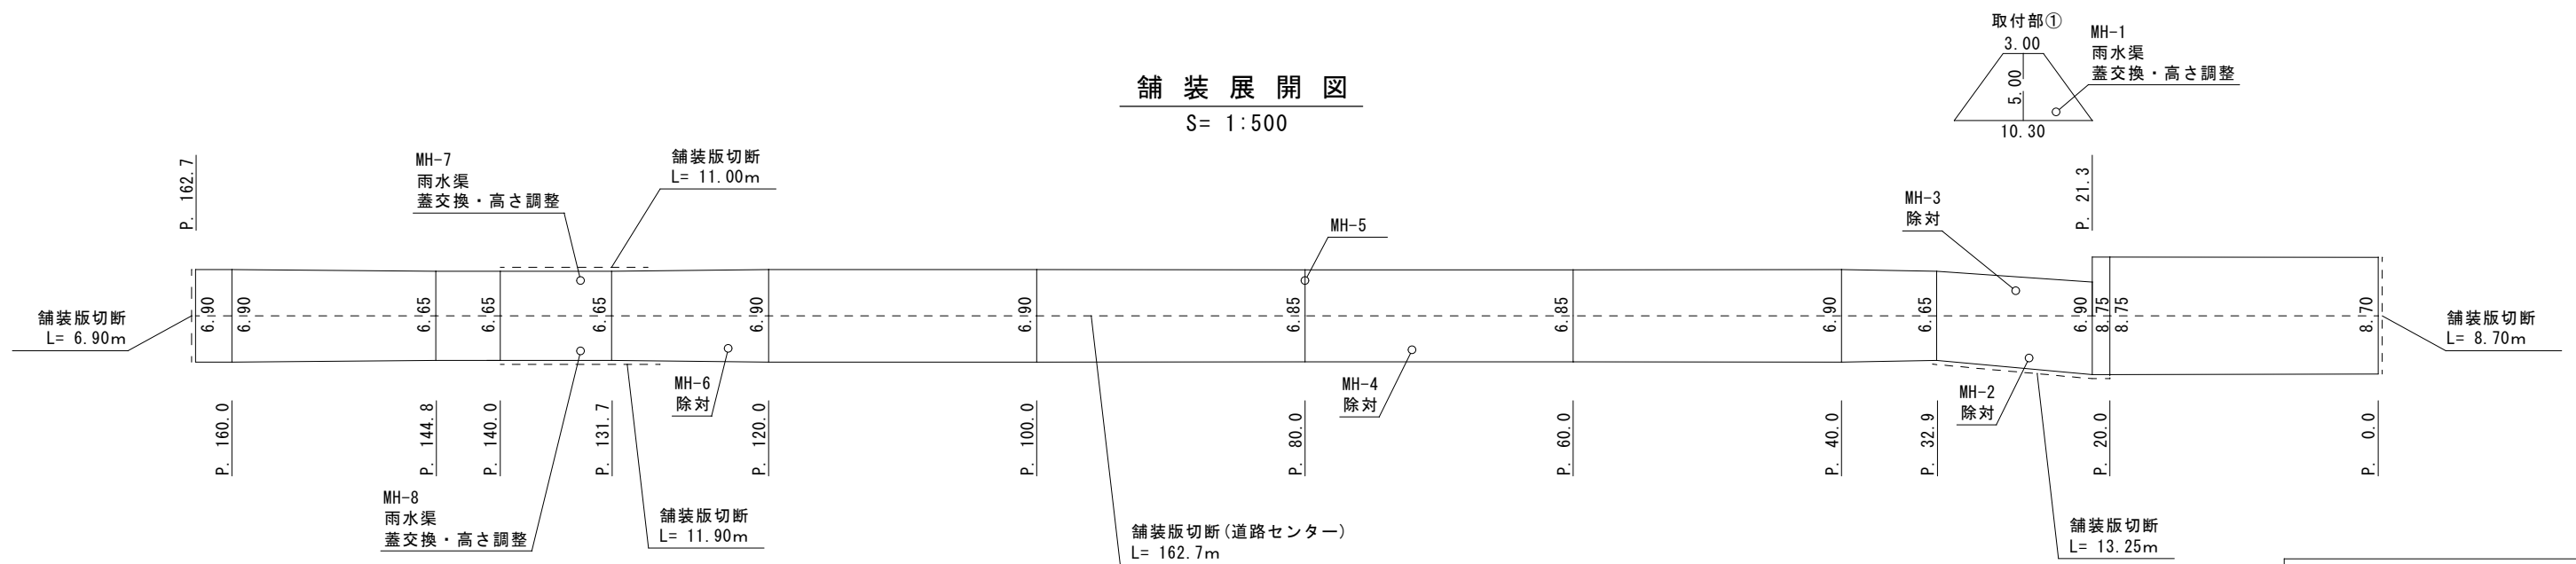

P. 120.0 近辺 南側 カラー舗装 RPN-301 L=11.1m W=2.9m
P. 150.0 近辺 北側 カラー舗装 RPN-301 L=11.1m W=2.9m

令和6年度 市道5509号線舗装補修工事						
平面図 標準横断面図 舗装展開図			縮尺 図示			
松本市 野溝木工1丁目						
課 長				課長補佐		
照 査		設 計		製 図		
図面番号 1 葉中之 1						
松本市役所 建設部 維持課						