



平面図

S=1:500

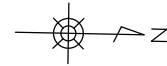

標準断面図

S=1:5

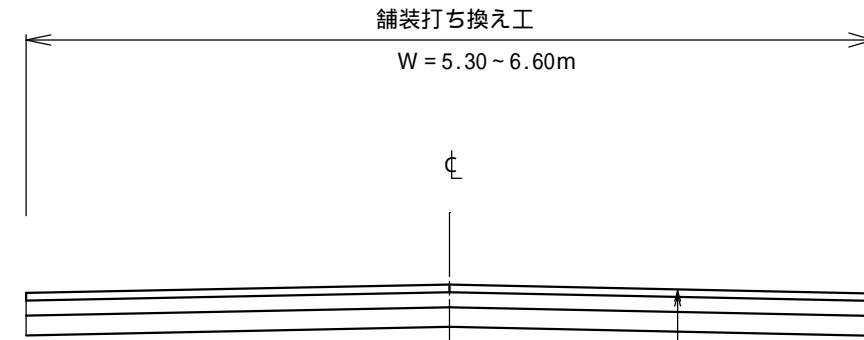


表層	再生密粒度20F	t=5cm
上層路盤	M-25	t=10cm
下層路盤	RC-40	t=12cm

区画線工

外側線・中央線	ペイント	実線	白	15cm	L = 1036.5m
停止線・横断歩道	溶融	ゼブラ	白	45cm	L = 86.4m
ダイヤモンド	「T」「速度落せ」	溶融	文字・記号	白	15cm換算 L = 257.4m
カラー舗装					L = 16.0m ²

舗装展開図

S=1:100

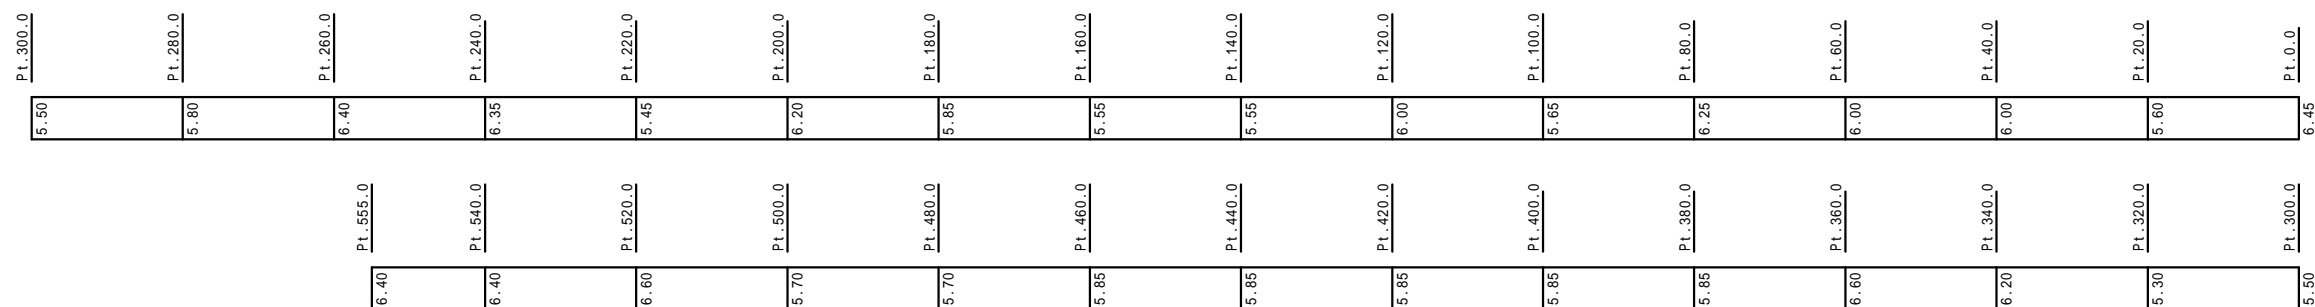

令和6年度			
市道6012号線舗装補修工事			
平面図		縮尺 図示	
標準断面図			
舗装展開図			
松本市 笹賀			
課長		課長補佐	
照査		設計	製図
図面番号 1		葉中之 1	
松本市役所 建設部 維持課			