



平面図

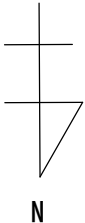


S = 1 : 4000

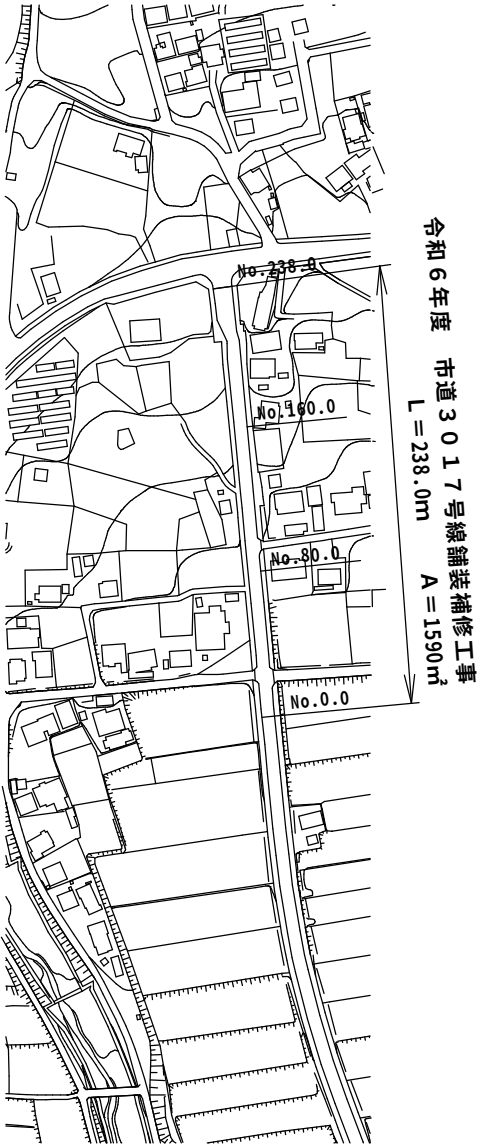


取付け部舗装

S = 1:200

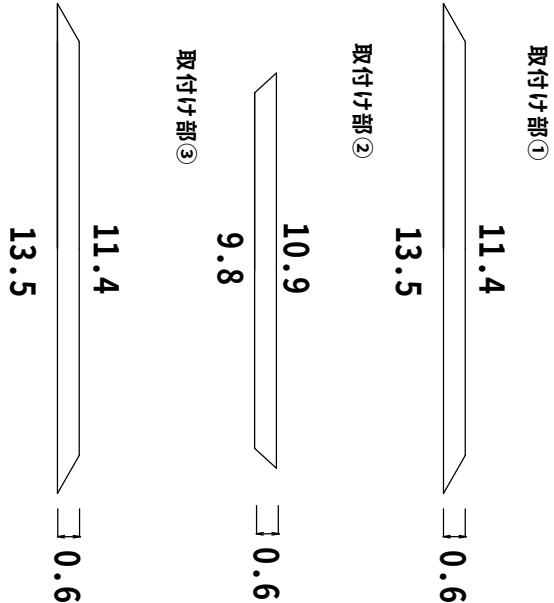

舗装展開図

S = 1:500

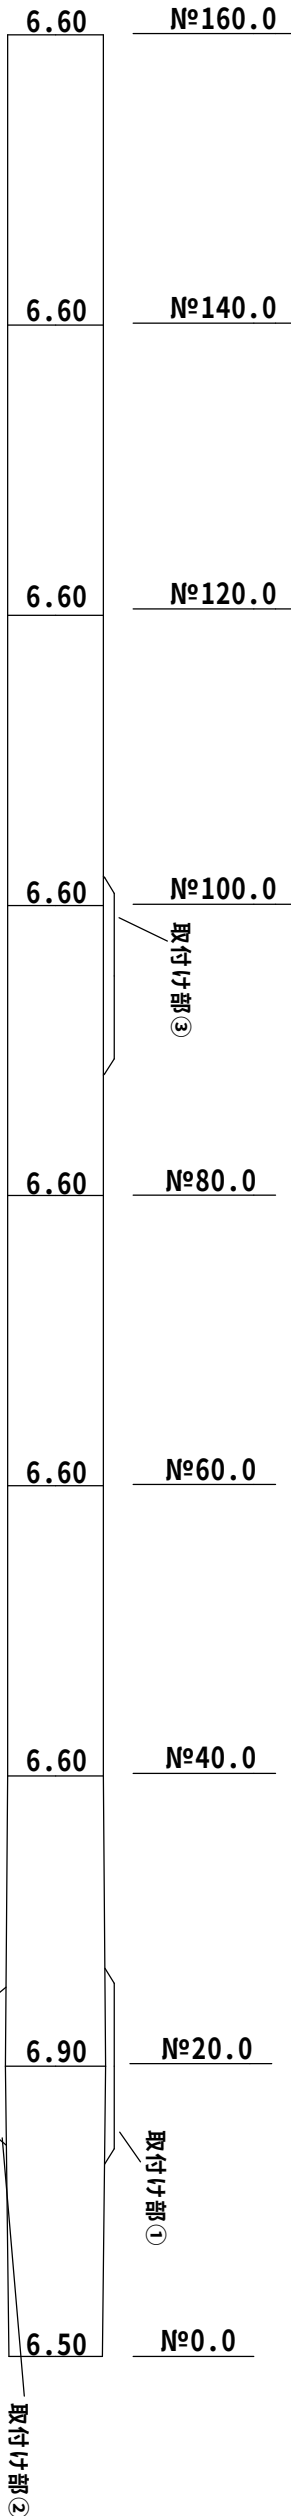


標準断面図

S = 1:100


(車道) 切削オーバーレイ工

No. 0.0 ~ No. 238.0

W = 5.8m ~ 6.6m

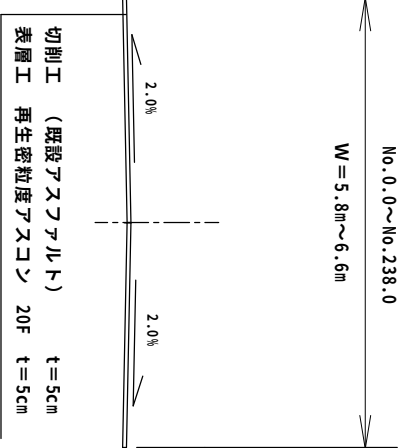

区画線工(現状復旧)

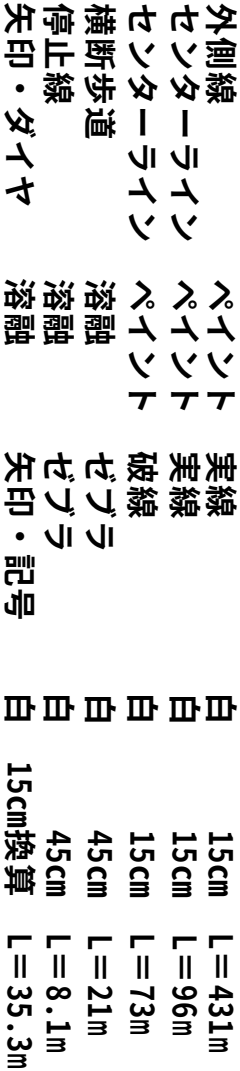

令和6年度 市道3017号線 舗装補修工事					
全 図		縮尺 図示			
松本市 寿白瀬別					
課 長		課長補佐			
照 査		設 計		製 図	
図面番号		1	葉中之		1
松本市役所		建設部		維持課	