

松本市営住宅岡田団地 A 棟解体工事

図面リスト		
SHEET NO	SHEET NAME	SCALE
K-00	図面リスト	-
K-01	解体特記仕様書	-
K-02	工事概要・案内図・配置図(仮設計画図)・仕上表・立面図	図示
K-03	1階、2階平面図	1/50

松本市 総務部 公共施設マネジメント課					
担当	照査	照査	係長	課長補佐	課長



1. 工事名称	松本市営住宅岡田団地A棟解体工事
2. 工事場所	松本市大字岡田町453-1
3. 工事期間	契約日から令和7年1月31日まで
4. 工事概要	松本市営住宅岡田団地A棟の解体工事を行うもの

面積表 (㎡)		
敷地面積	市営住宅岡田団地A棟	348㎡
延床面積	計	348㎡
構造	プレキャストコンクリート造2階建て	

案内図 S=Non



配置図・仮設計画図 S=1/300

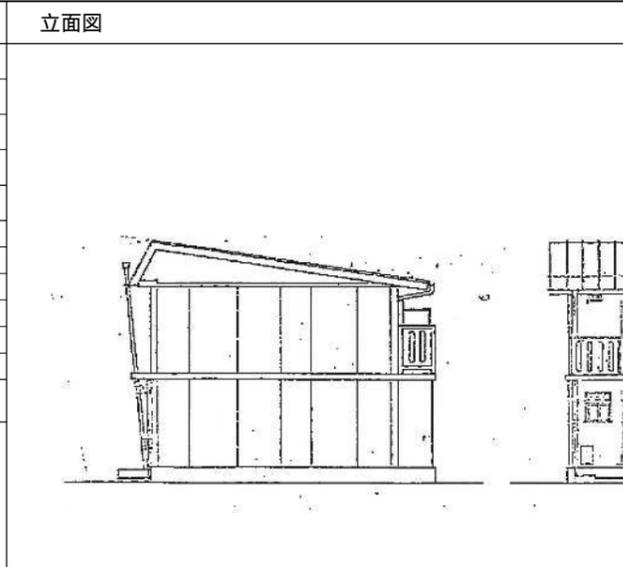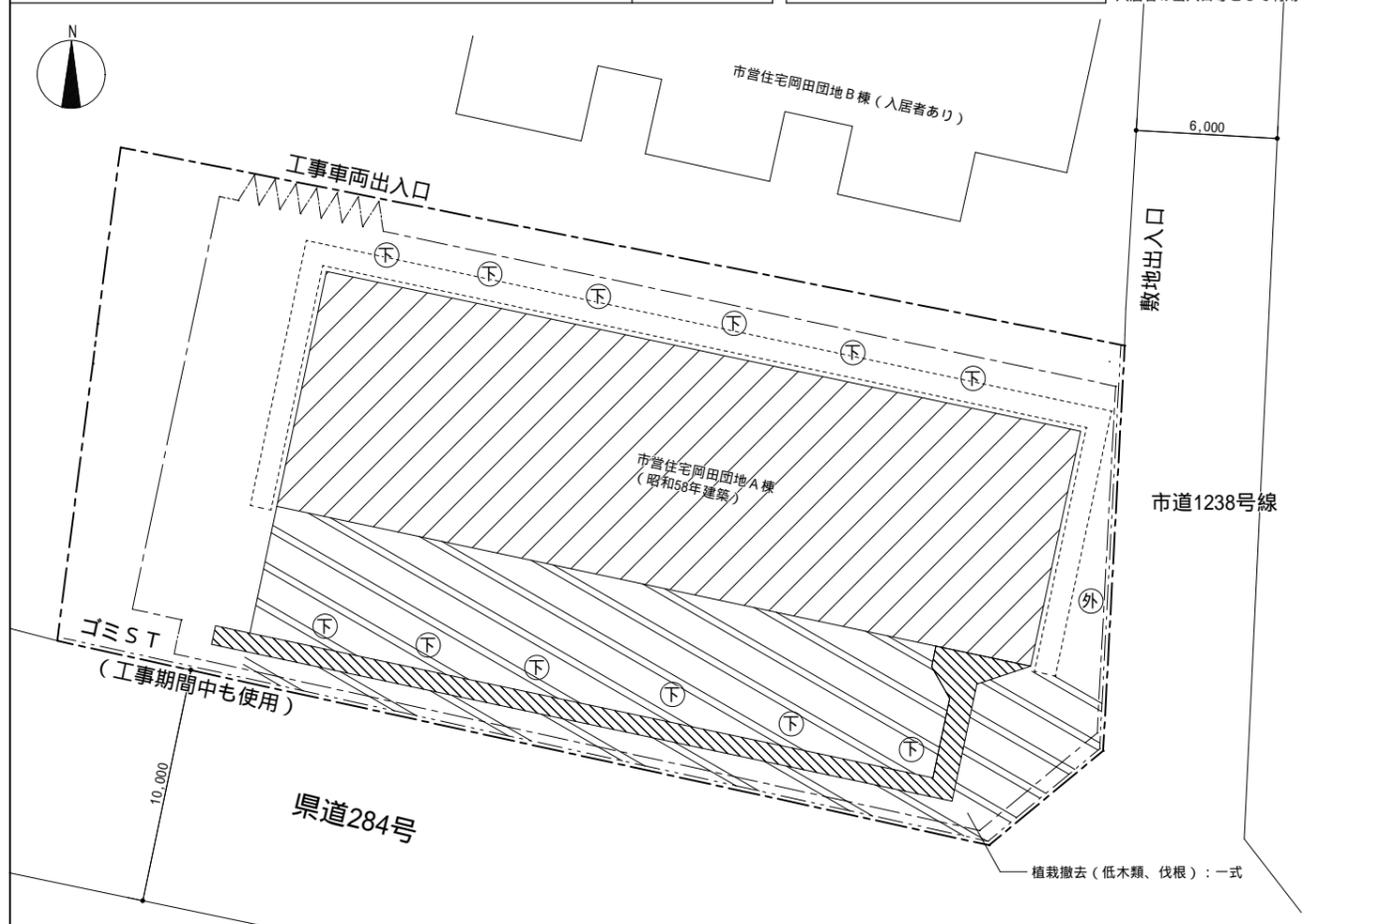

凡例	外構
--- : 敷地境界線	(外) : 外灯撤去
▨ : 解体撤去	(下) : 下水マンホール撤去 (最終残置)
--- : 仮囲い(ガードフェンス H=1800程度)	--- : マッシュマシン (残置)
--- : くさび緊結式足場(W=900) 手摺先行型(最上部安全手摺)	植栽撤去 (中木、伐根) : 34本
W : 柵ゲート(W=6000, H=1800程度)	植栽撤去 (低木類、伐根) : 一式
▨ : アスファルト舗装撤去範囲	囲い、物干し台撤去 : 6セット
	外部残置物撤去 (混合廃棄物) : 一式
	配管、樹類撤去 : 一式 (閉栓共)

仮囲い範囲外は工事中も入居者の出入口等として利用


仕上表 S=Non

部位	仕様	数量	単位	備考
外壁	外壁撤去	1	棟	
屋根	屋根撤去	1	棟	
基礎	基礎撤去	1	棟	
柱	柱撤去	1	棟	
梁	梁撤去	1	棟	
床	床撤去	1	棟	
天井	天井撤去	1	棟	
窓	窓撤去	1	棟	
扉	扉撤去	1	棟	
階段	階段撤去	1	棟	
手摺	手摺撤去	1	棟	
物干し台	物干し台撤去	1	棟	
外部残置物	外部残置物撤去	1	棟	
配管	配管撤去	1	棟	
樹類	樹類撤去	1	棟	
アスファルト舗装	アスファルト舗装撤去	1	棟	


部位	仕様	数量	単位	備考
浴室天井	浴室天井フレキボード	1	棟	
軒天	軒天石綿セメント板	1	棟	
床	床撤去	1	棟	
天井	天井撤去	1	棟	
柱	柱撤去	1	棟	
梁	梁撤去	1	棟	
窓	窓撤去	1	棟	
扉	扉撤去	1	棟	
階段	階段撤去	1	棟	
手摺	手摺撤去	1	棟	
物干し台	物干し台撤去	1	棟	
外部残置物	外部残置物撤去	1	棟	
配管	配管撤去	1	棟	
樹類	樹類撤去	1	棟	
アスファルト舗装	アスファルト舗装撤去	1	棟	

浴室天井フレキボード、軒天石綿セメント板 : アスベストレベル3

1階平面図 (代表住戸 × 6戸 : 1棟)

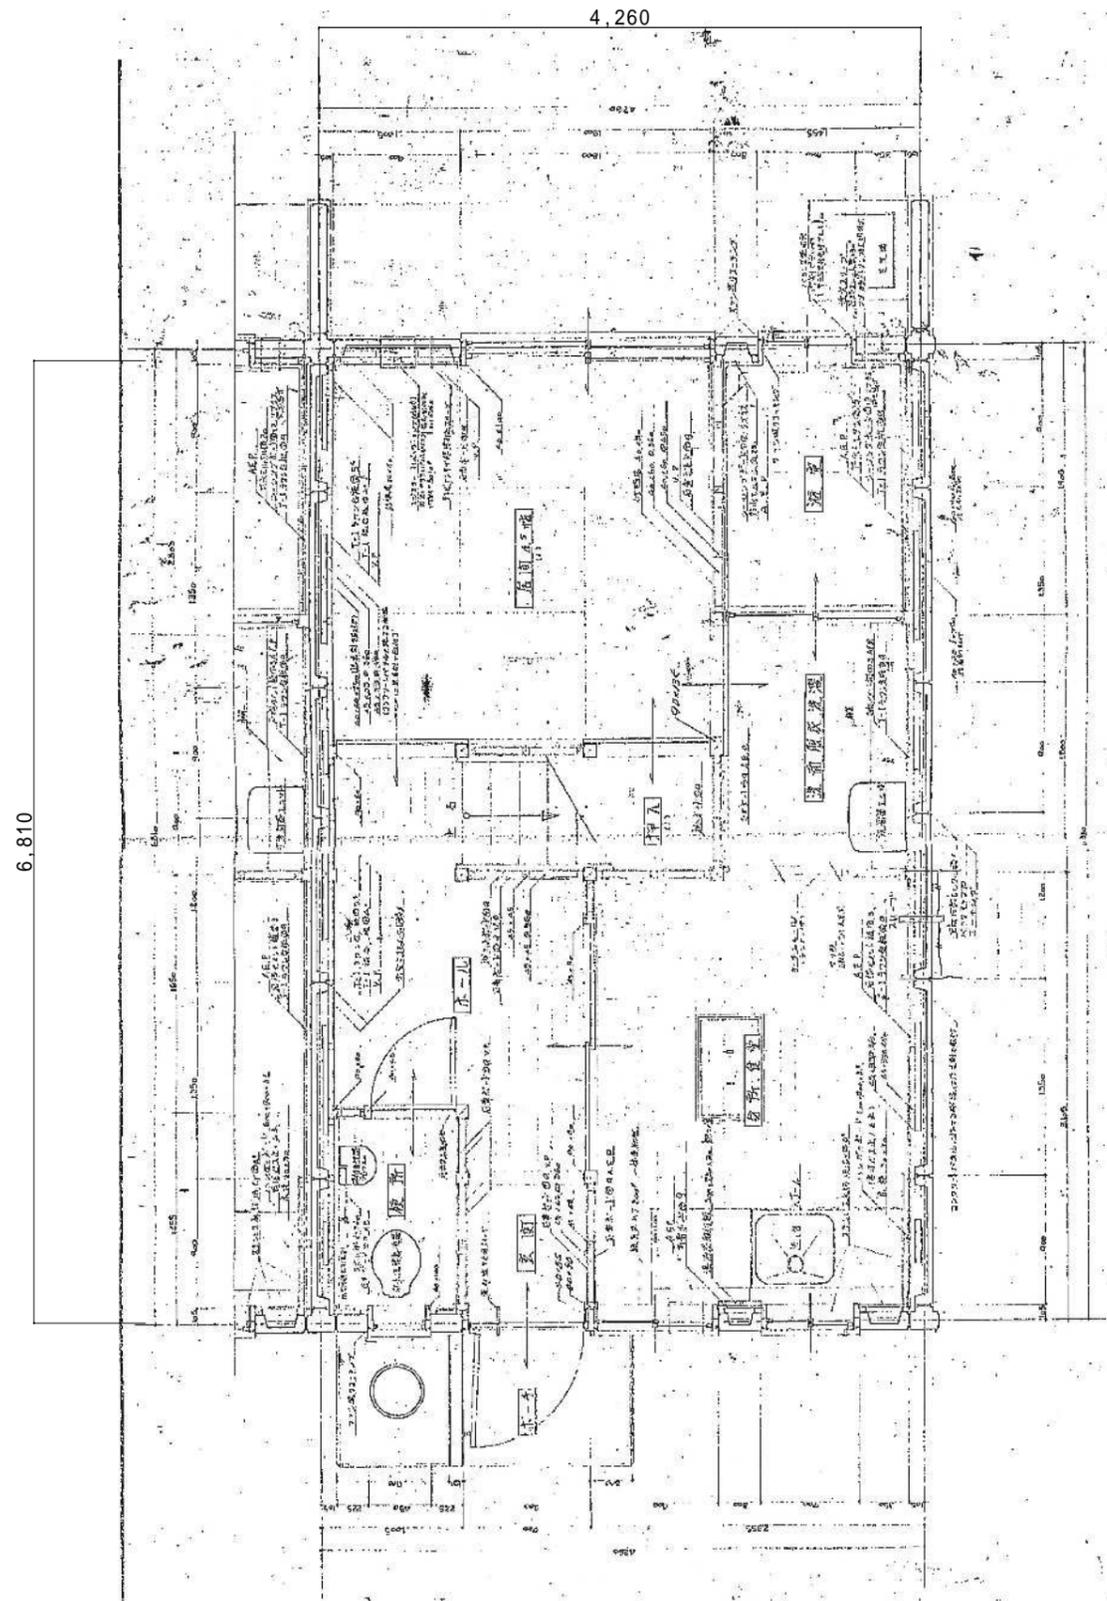

2階平面図 (代表住戸 × 6戸 : 1棟)

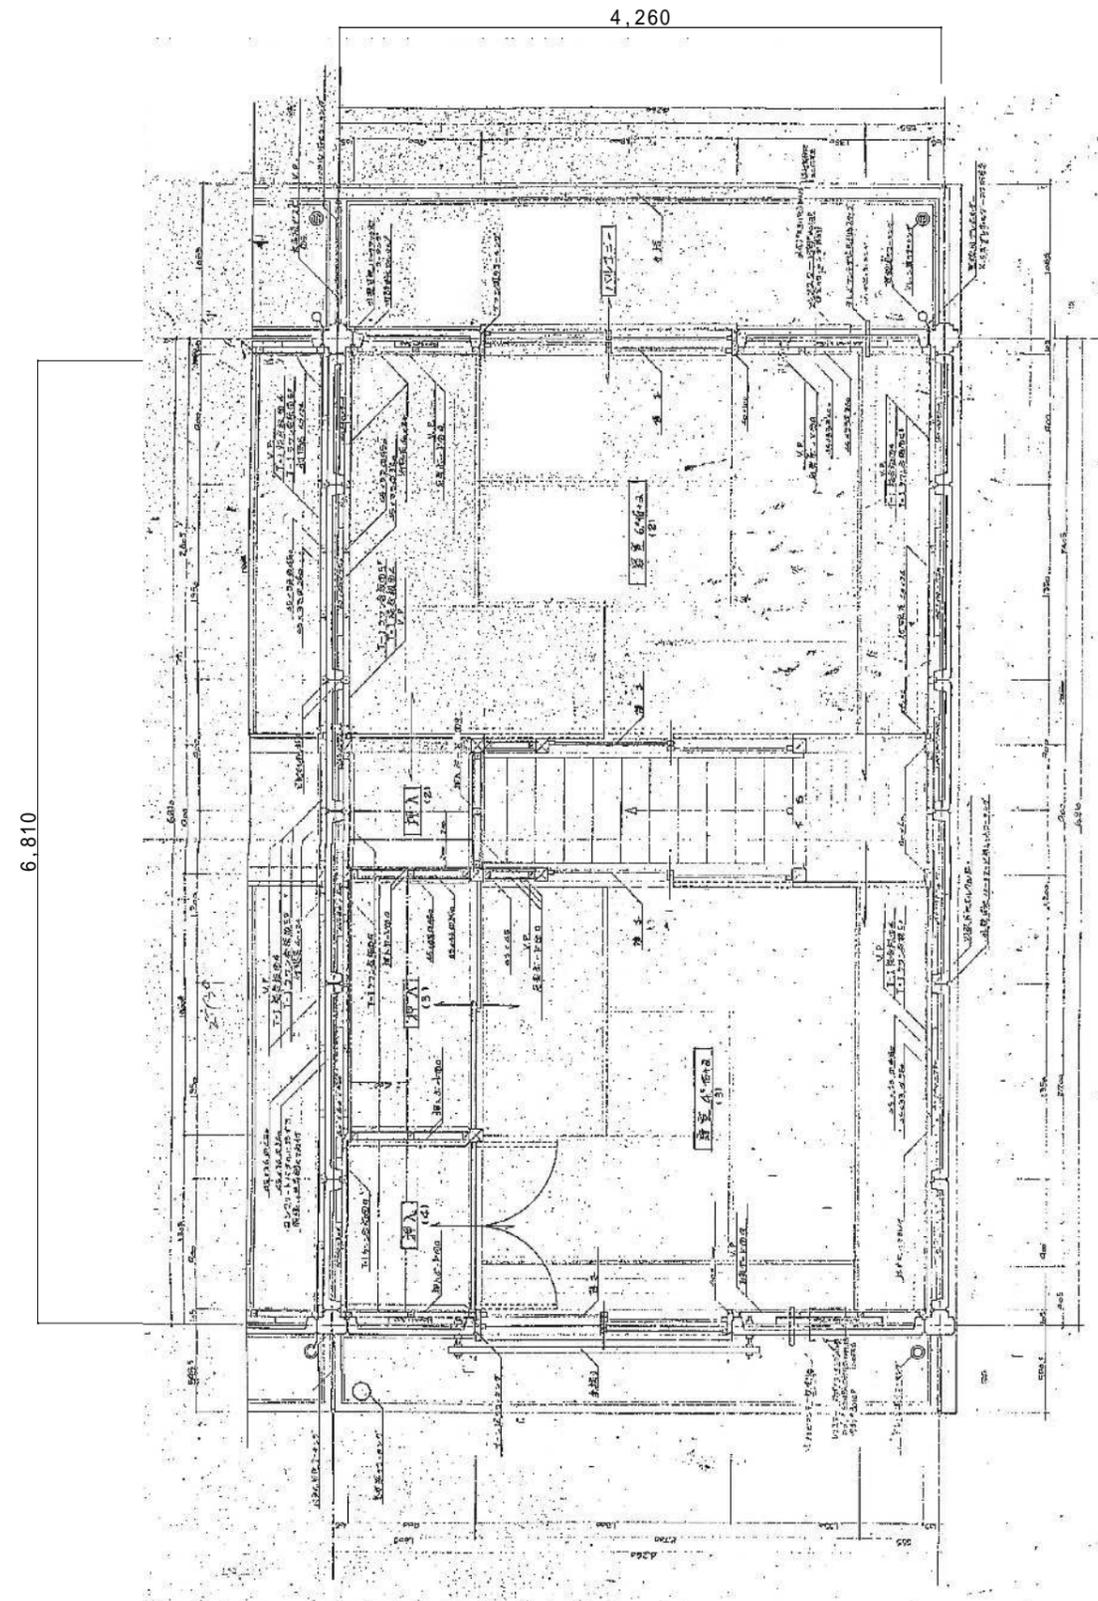

松本市 総務部 公共施設マネジメント課

設計	照査	照査	係長	課長補佐	課長

設計年月
R6.6

工事名	松本市営住宅岡田団地A棟解体工事
図面名称	1階、2階平面図

Scale A3 : 1/50

K-03