


計画平面図



A=1 S=1:500
A=3 S=1:1000

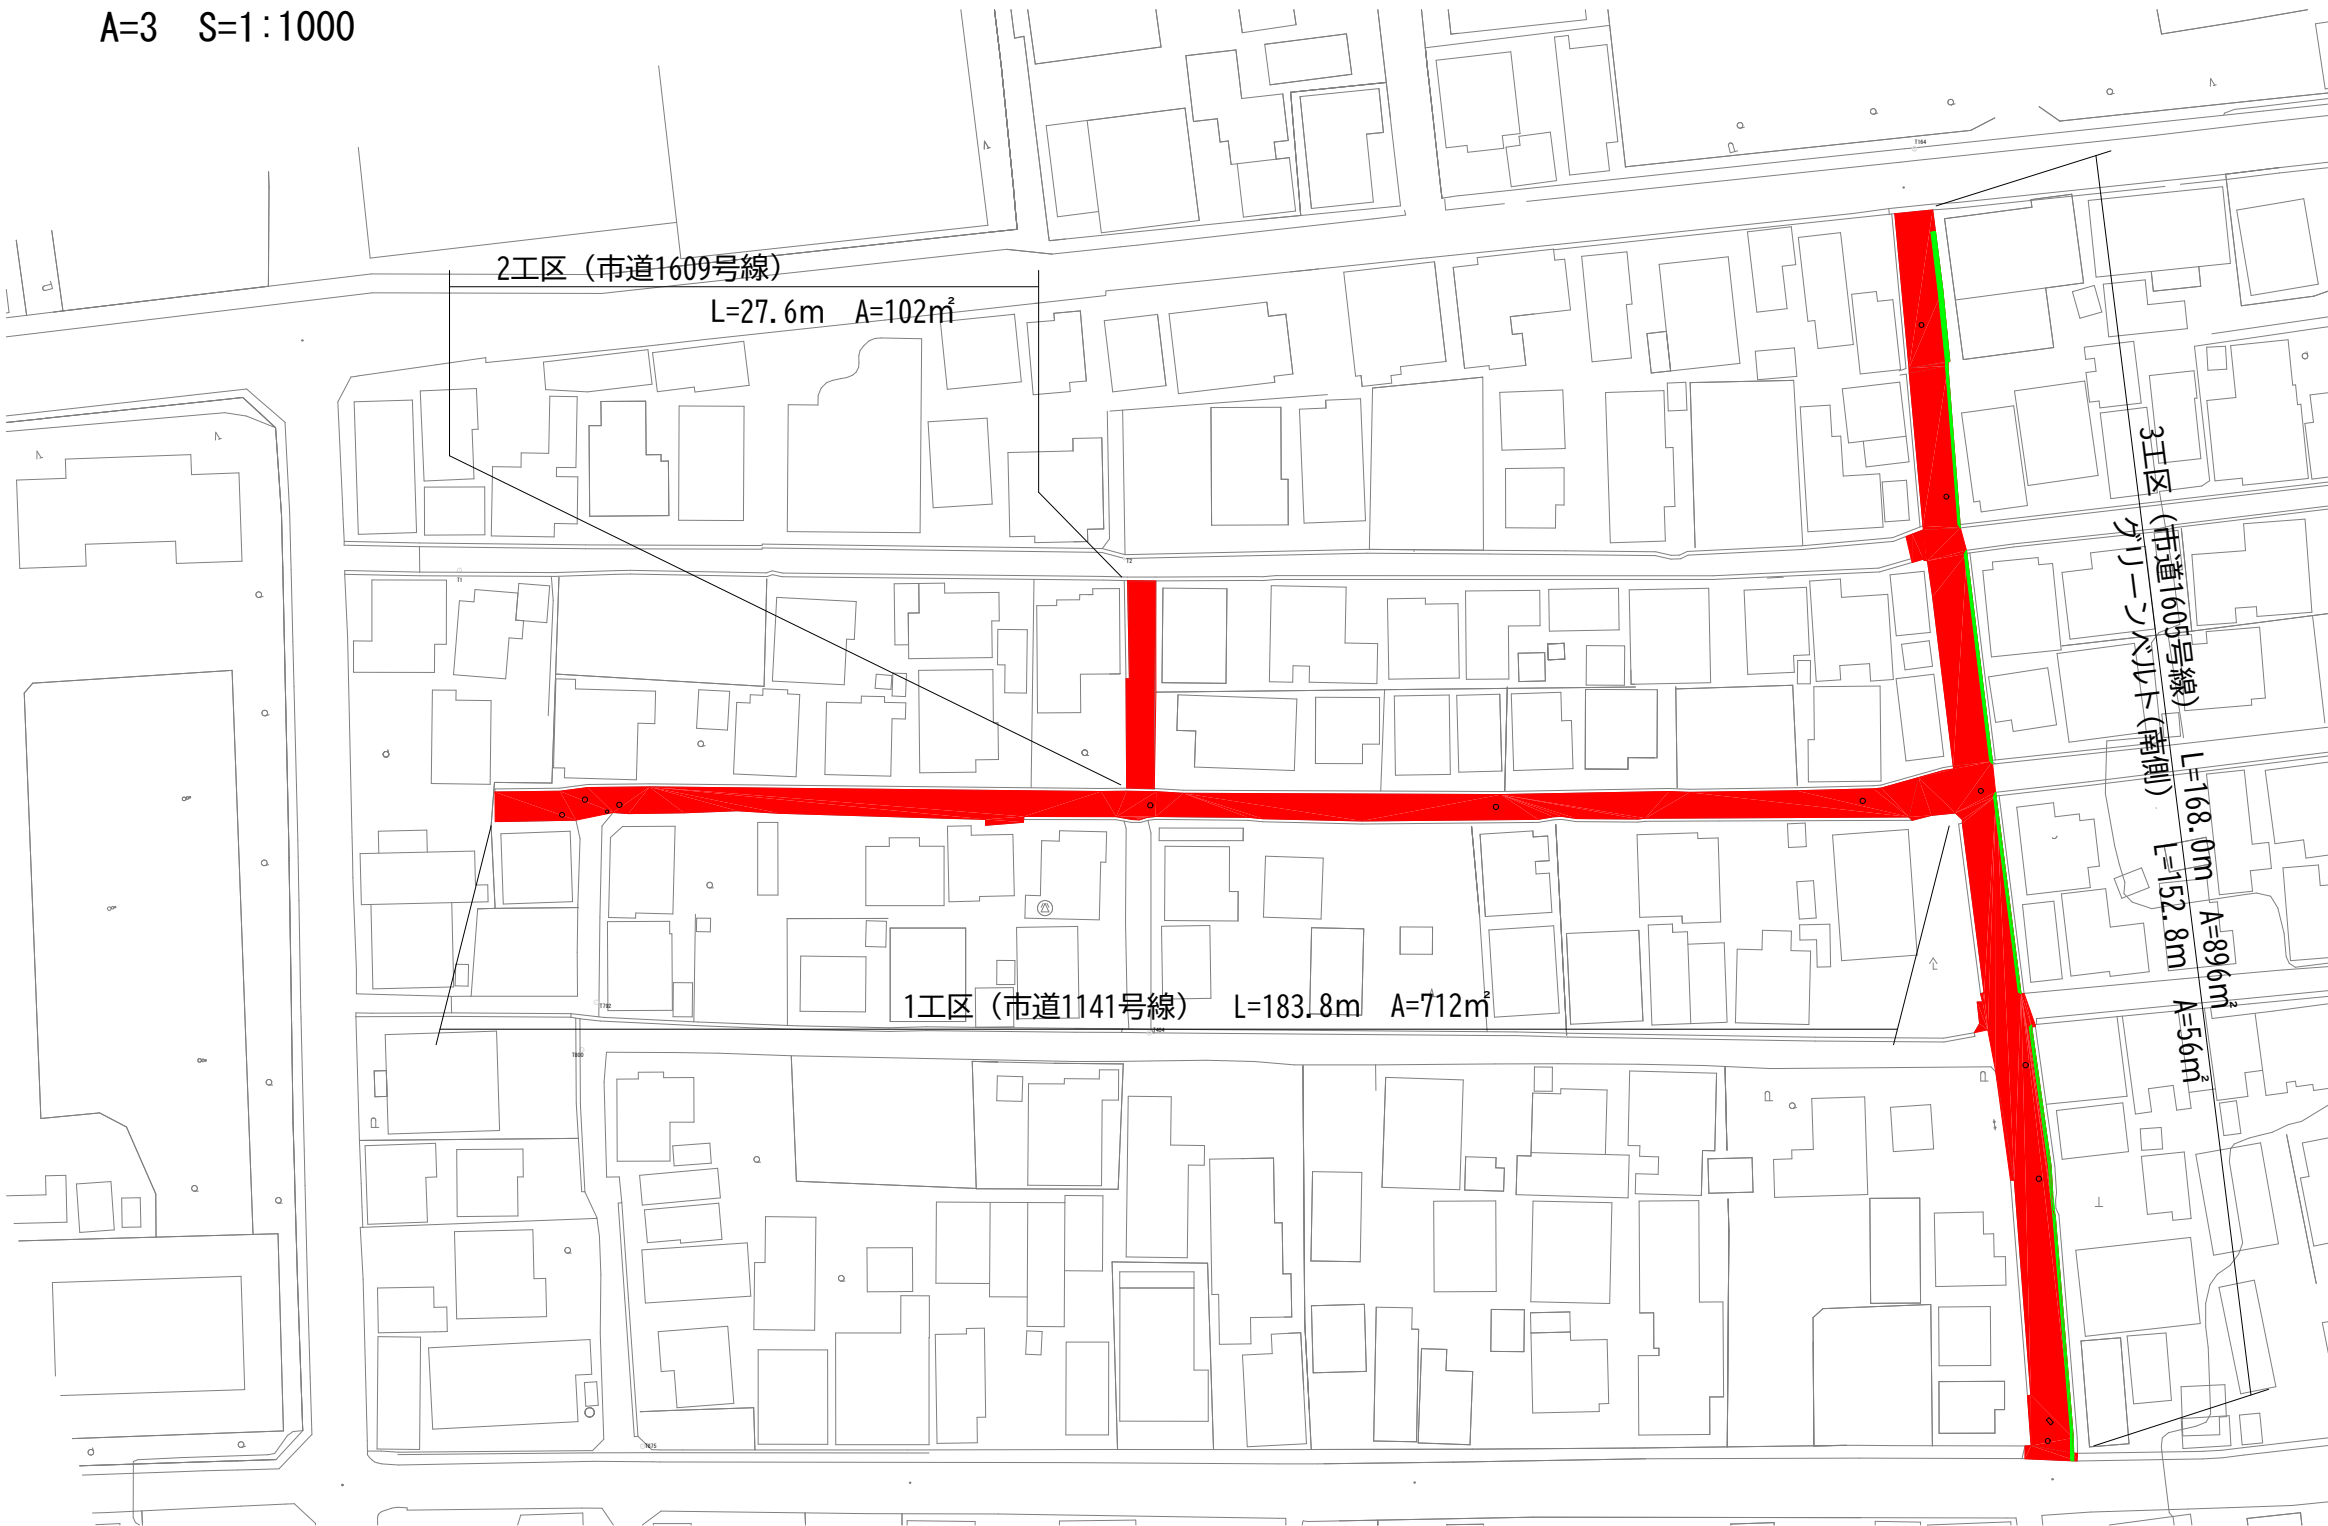


舗装本復旧工 再生密粒度As20F t=5cm L=379.4m A=1,710m²
グリーンベルト L=152.8m A=56m²

業 者 名			
工事番号		R06改配 第010号	
管コード			/
地区コード			
工事名称		令和6年度 旭2丁目、北深志2・3丁目 老朽配水管改良工事に伴う舗装本復旧工事	
図面名称	計画平面図 1工区、2工区、3工区		図面番号
			4 葉中 1番
		設計年月日	
課長		係長	
		設計	
		年 月 日	
松本市上下水道局			

舗装展開図(1) 縮尺 1:100・1:200
1工区 (市道1141号線)

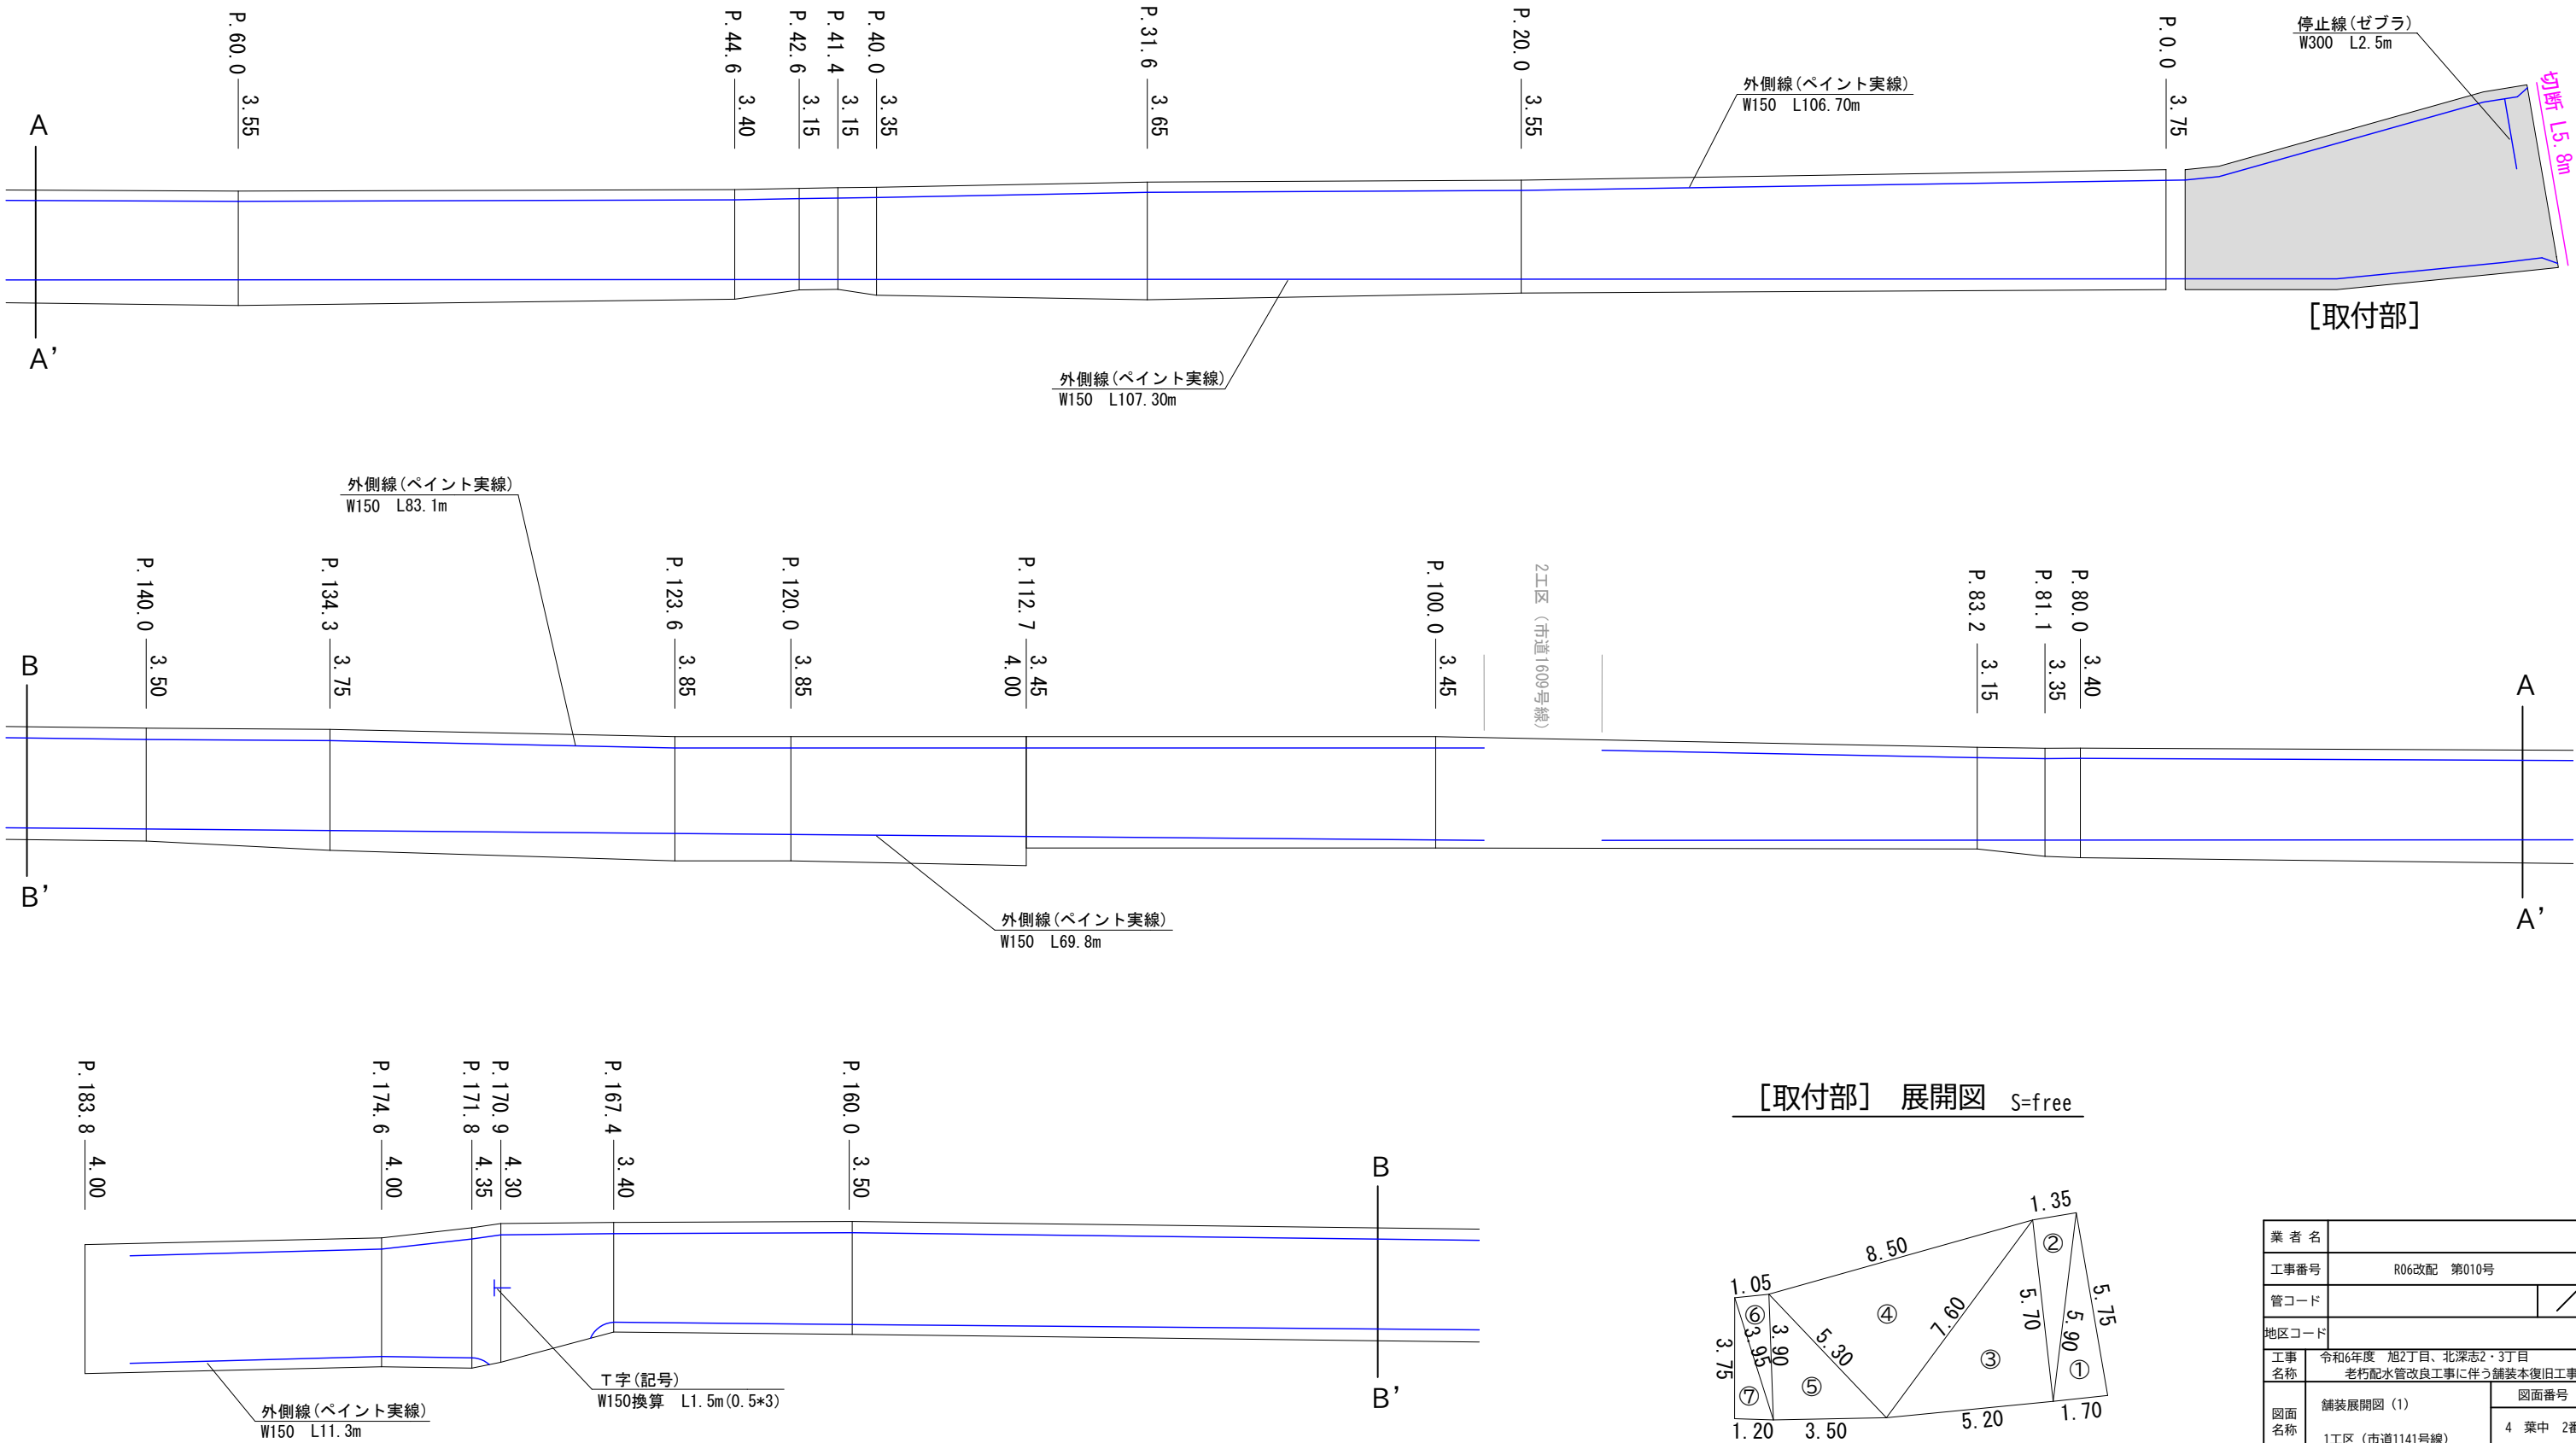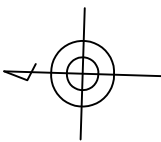


[取付部] 展開図 S=free

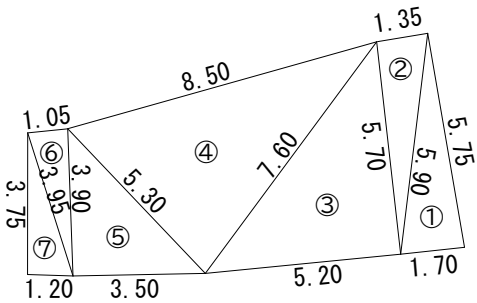

業 者 名			
工事番号		R06改配 第010号	
管コード			/
地区コード			
工事名称		令和6年度 旭2丁目、北深志2・3丁目 老朽配水管改良工事に伴う舗装本復旧工事	
図面名称	舗装展開図 (1)		図面番号
	1工区 (市道1141号線)		4 葉中 2番
課長	係長	設計	設計年月日
			年 月 日
松本市上下水道局			

※1.0(m2/箇所)未満の鉄蓋等は、施工面積の控除の対象としない。

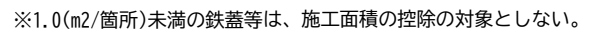



S=free

3工区
車道舗装（舗装打換え工）

(既設)	(本復旧)
As舗装 (平均 $t=100\text{mm}$)	表層As (再密 $20\text{F } t50\text{mm}$)
	不陸整正 M25 $t50\text{mm}$
既設路盤	既設路盤

業 者 名				
工事番号 R06改配 第010号				
管コード			／	
地区コード				
工事名称		令和6年度 旭2丁目、北深志2・3丁目 老朽配水管改良工事に伴う舗装本復旧工事		
図面 名称		舗装展開図 (2)		図面番号
				4 葉中 3番
		2工区 (市道1609号線)		設計年月日
課長	係長	設計	年 月 日	
松本市上下水道局				

舗装展開図(3) 縮尺 1:100・1:200
3工区 (市道1605号線)

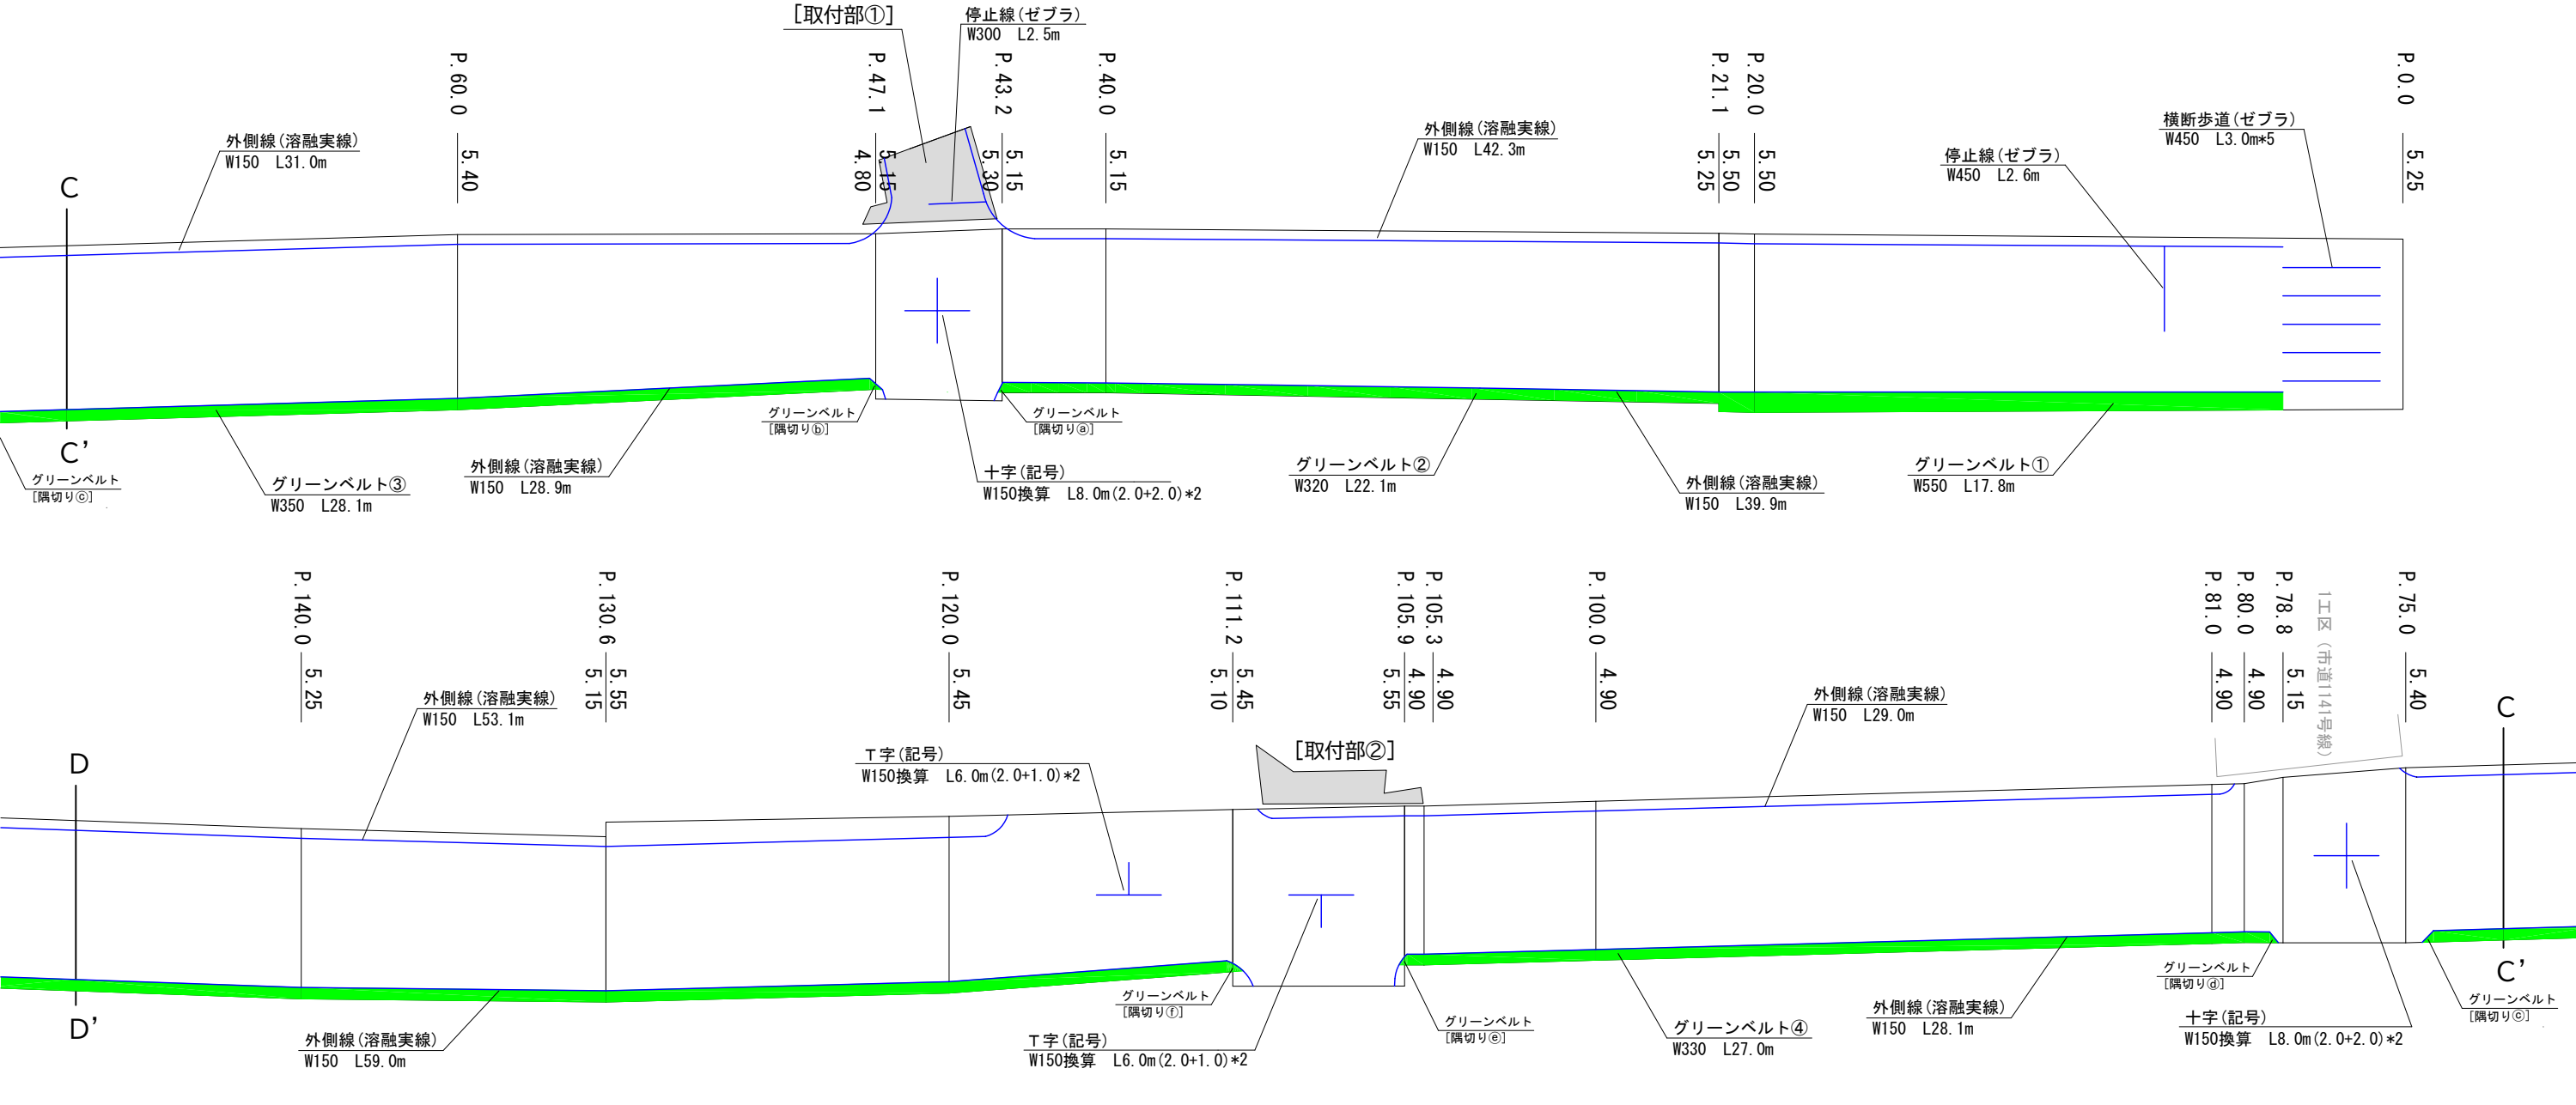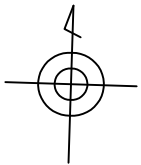

【取付部】 展開図 S=free

グリーンベルト S=free

【隅切り部】 展開図

【取付部①】

【取付部②】

【隅切り③】










【隅切り④】

【隅切り⑤】

【隅切り⑥】

【隅切り⑦】

【隅切り⑧】

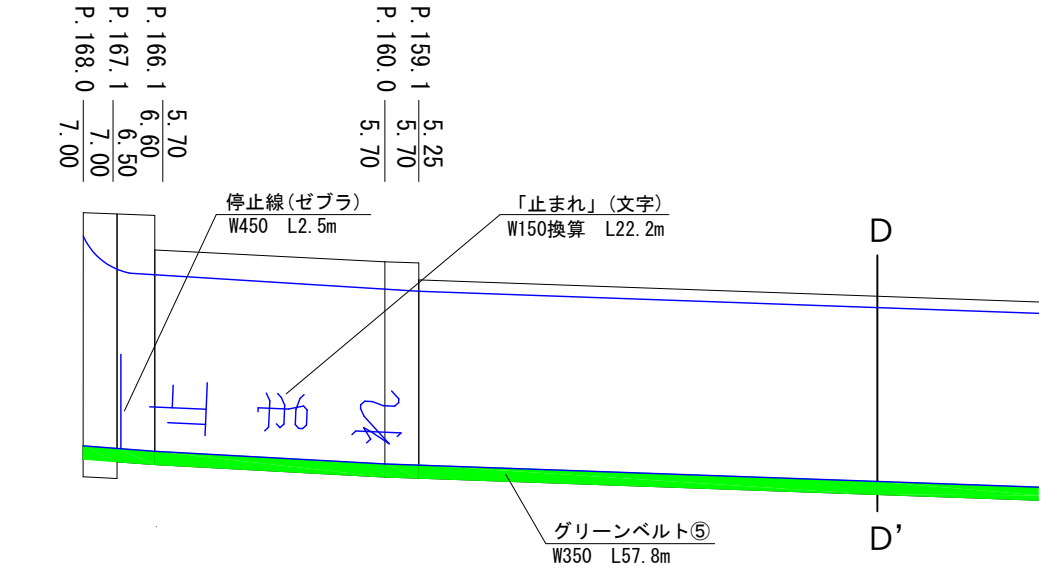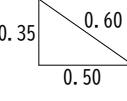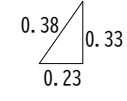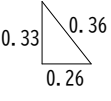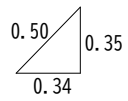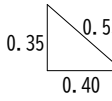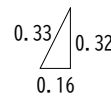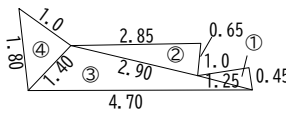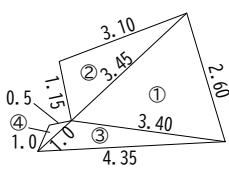

※1.0(m2/箇所)未満の鉄蓋等は、施工面積の控除の対象としない。

業 者 名					
工事番号		R06改配 第010号			
管コード					／
地区コード					
工事名称		令和6年度 旭2丁目、北深志2・3丁目 老朽配水管改良工事に伴う舗装本復旧工事			
図面 名称	舗装展開図 (3) 3工区 (市道1605号線)			図面番号	
				4 葉中 4番	
課長		係長		設計	
					設計年月日
					年 月 日
松本市上下水道局					