


# 位置図

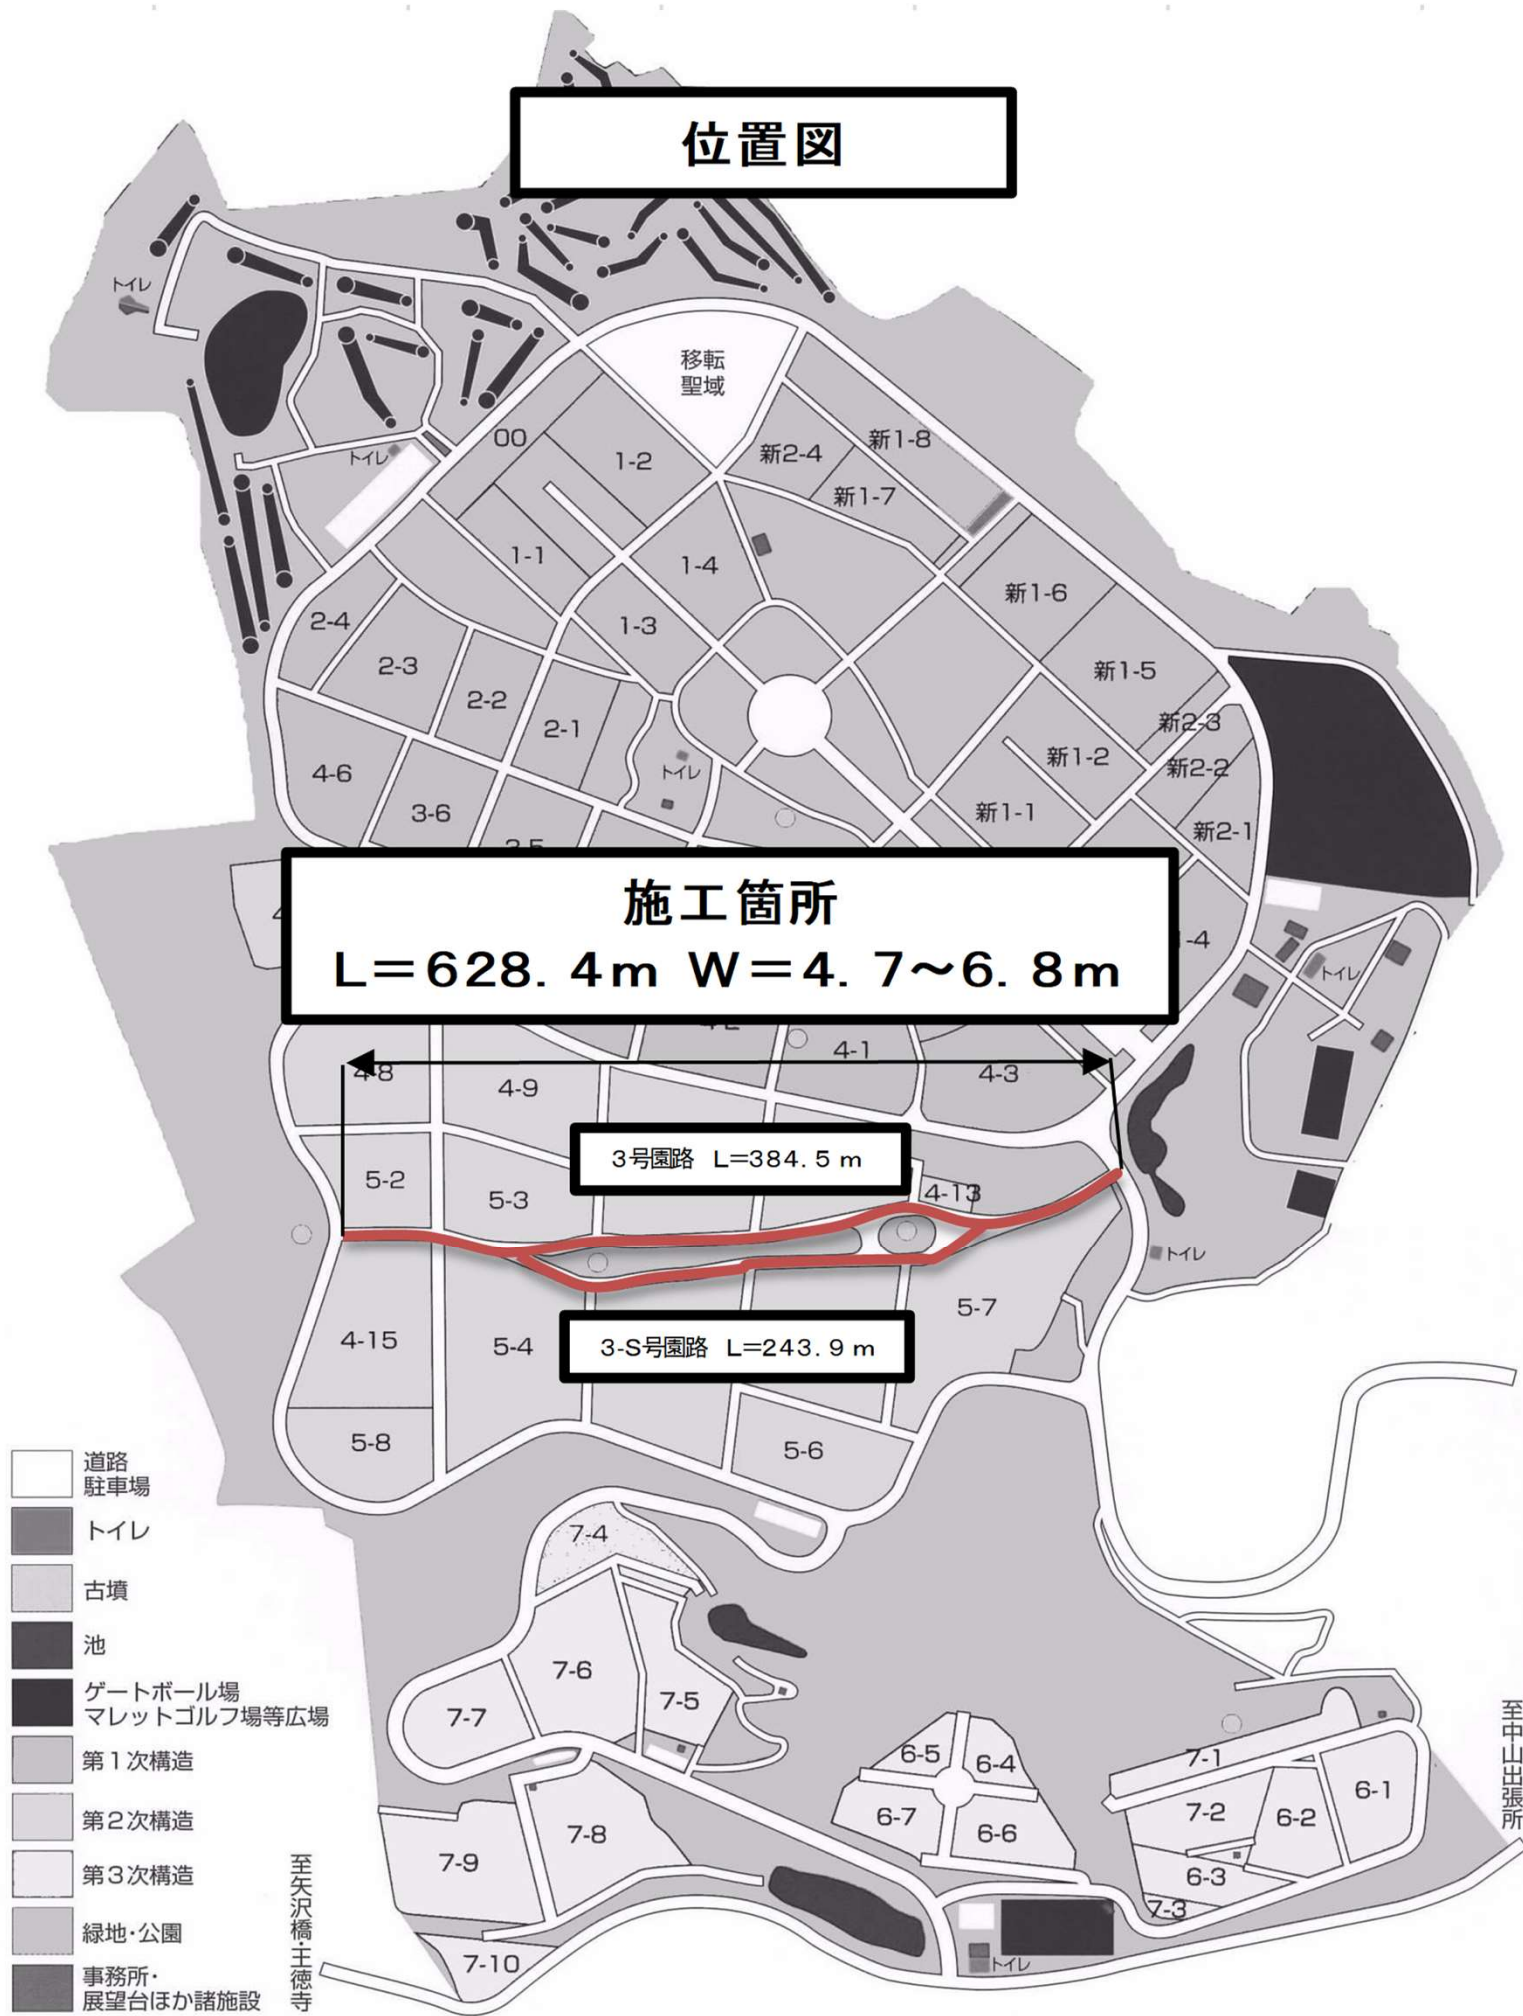

## 施工箇所

L=628.4m W=4.7~6.8m

3号園路 L=384.5m

3-S号園路 L=243.9m

- 道路  
駐車場
- トイレ
- 古墳
- 池
- ゲートボール場  
マレットゴルフ場等広場
- 第1次構造
- 第2次構造
- 第3次構造
- 緑地・公園
- 事務所・  
展望台ほか諸施設

至矢沢橋主徳寺

至中山出張所