


# 松本都市計画図 その1 松本市土地区画整理事業位置図

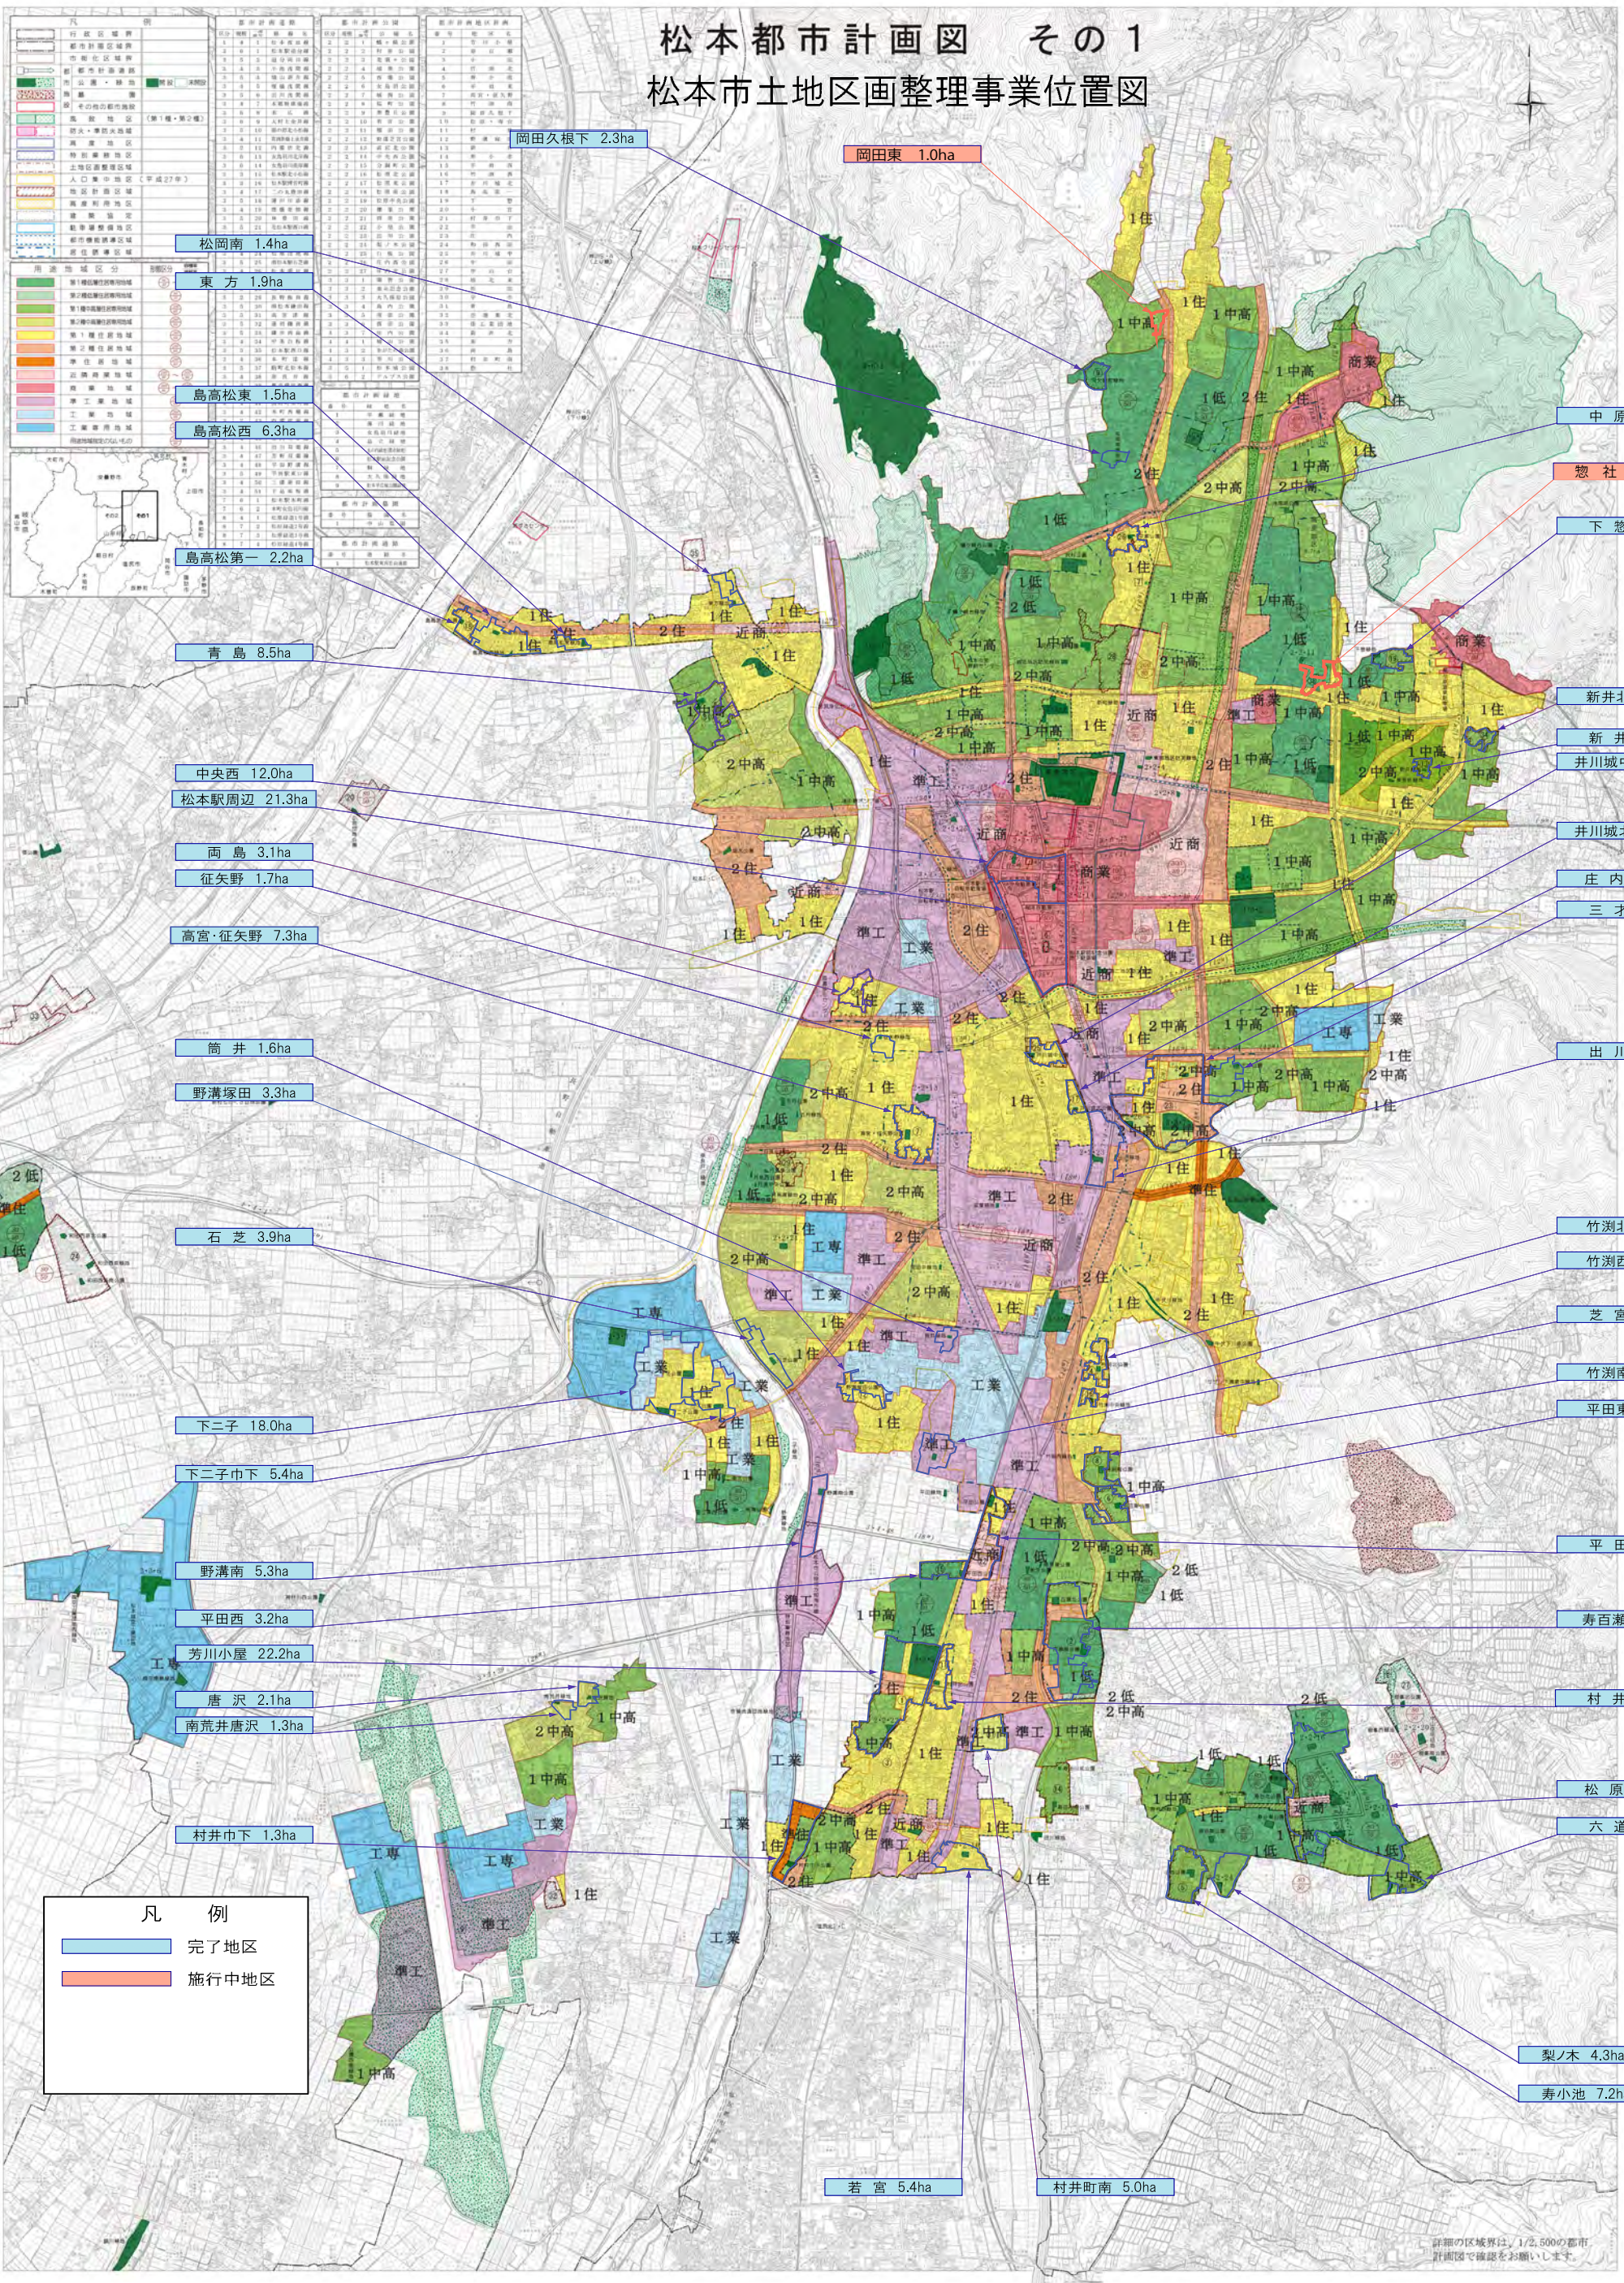

平成三十一年三月

株式会社協同測量社調製

松本市役所

この地図は、松本市都市計画部が作成したものであり、正確性を保証するものではありません。また、この地図は、松本市都市計画部が作成したものであり、正確性を保証するものではありません。また、この地図は、松本市都市計画部が作成したものであり、正確性を保証するものではありません。