平 面 図

A1 S=1:1000
A3 S=1:2000

標 準 断 面 図

A1 S=1:25
A3 S=1:50

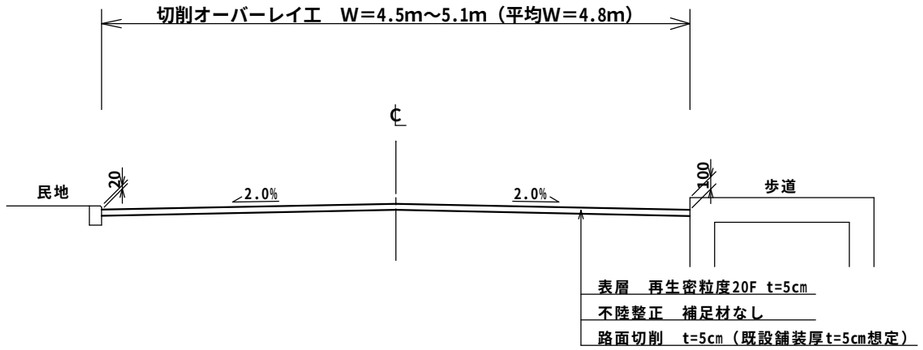

区 画 線 工

外側線	ペイント	実線	白	15cm	L＝191.0m
停止線・横断歩道	溶融	ゼブラ	白	45cm	L＝ 16.7m
ﾀﾞｲﾔﾏｰｸ・「通学路」	溶融	文字・記号	白	15cm換算	L＝107.1m
矢羽根マーク（N＝38カ所）					A＝ 25.7m2
ピクトグラム（矢印マーク＋自転車マーク）					N＝ 1カ所

矢羽根マーク
A1 S=1:50
A3 S=1:100

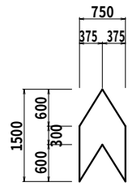

角度1：1.6
A=0.675㎡
設置間隔　一般部　10m間隔

ピクトグラム（矢印マーク＋自転車マーク）
A1 S=1:50
A3 S=1:100

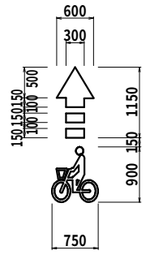

舗 装 展 開 図

A1 S=1:250
A3 S=1:500

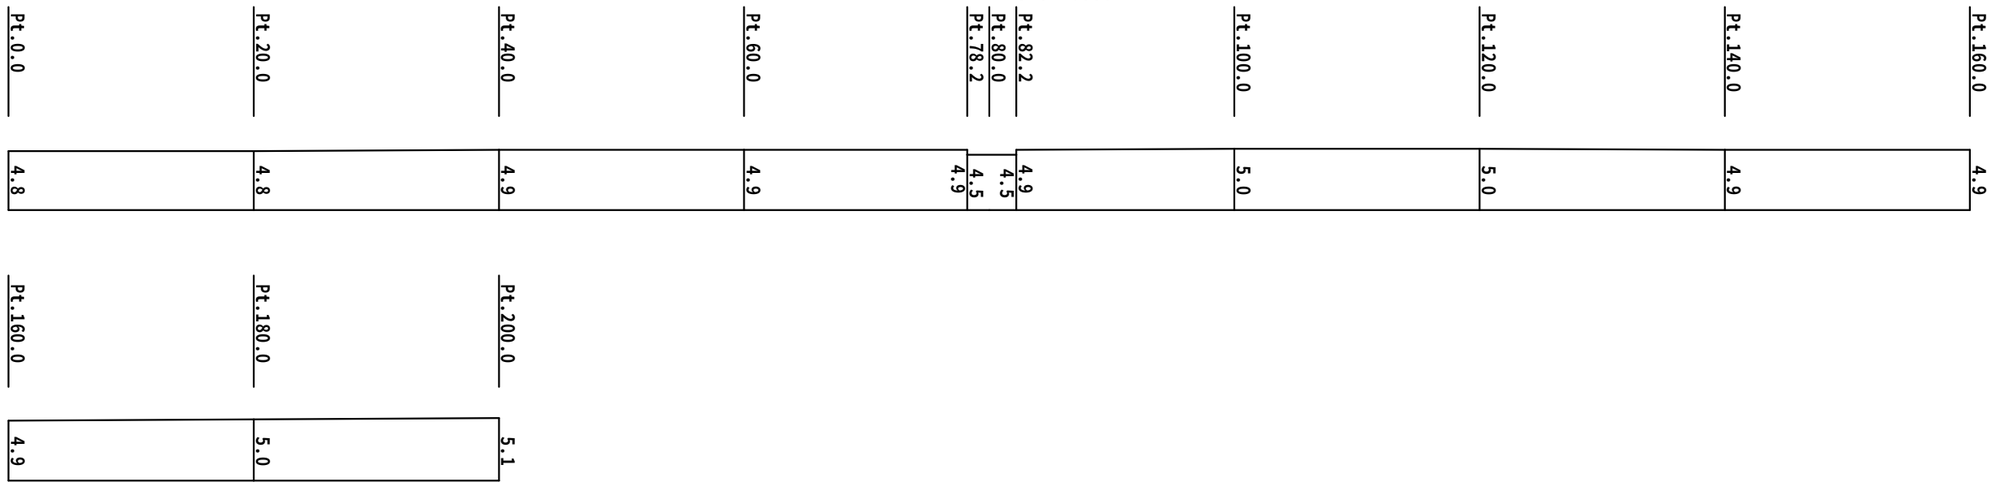

令和６年度　市道１０９５号線舗装補修工事					
平　面　図 標準断面図 舗装展開図		縮尺　図示			
松本市　桐１丁目					
課　長		課長補佐			
照査		設計		製図	
図面番号　1　葉中之　1					
松本市役所　建設部　維持課					