


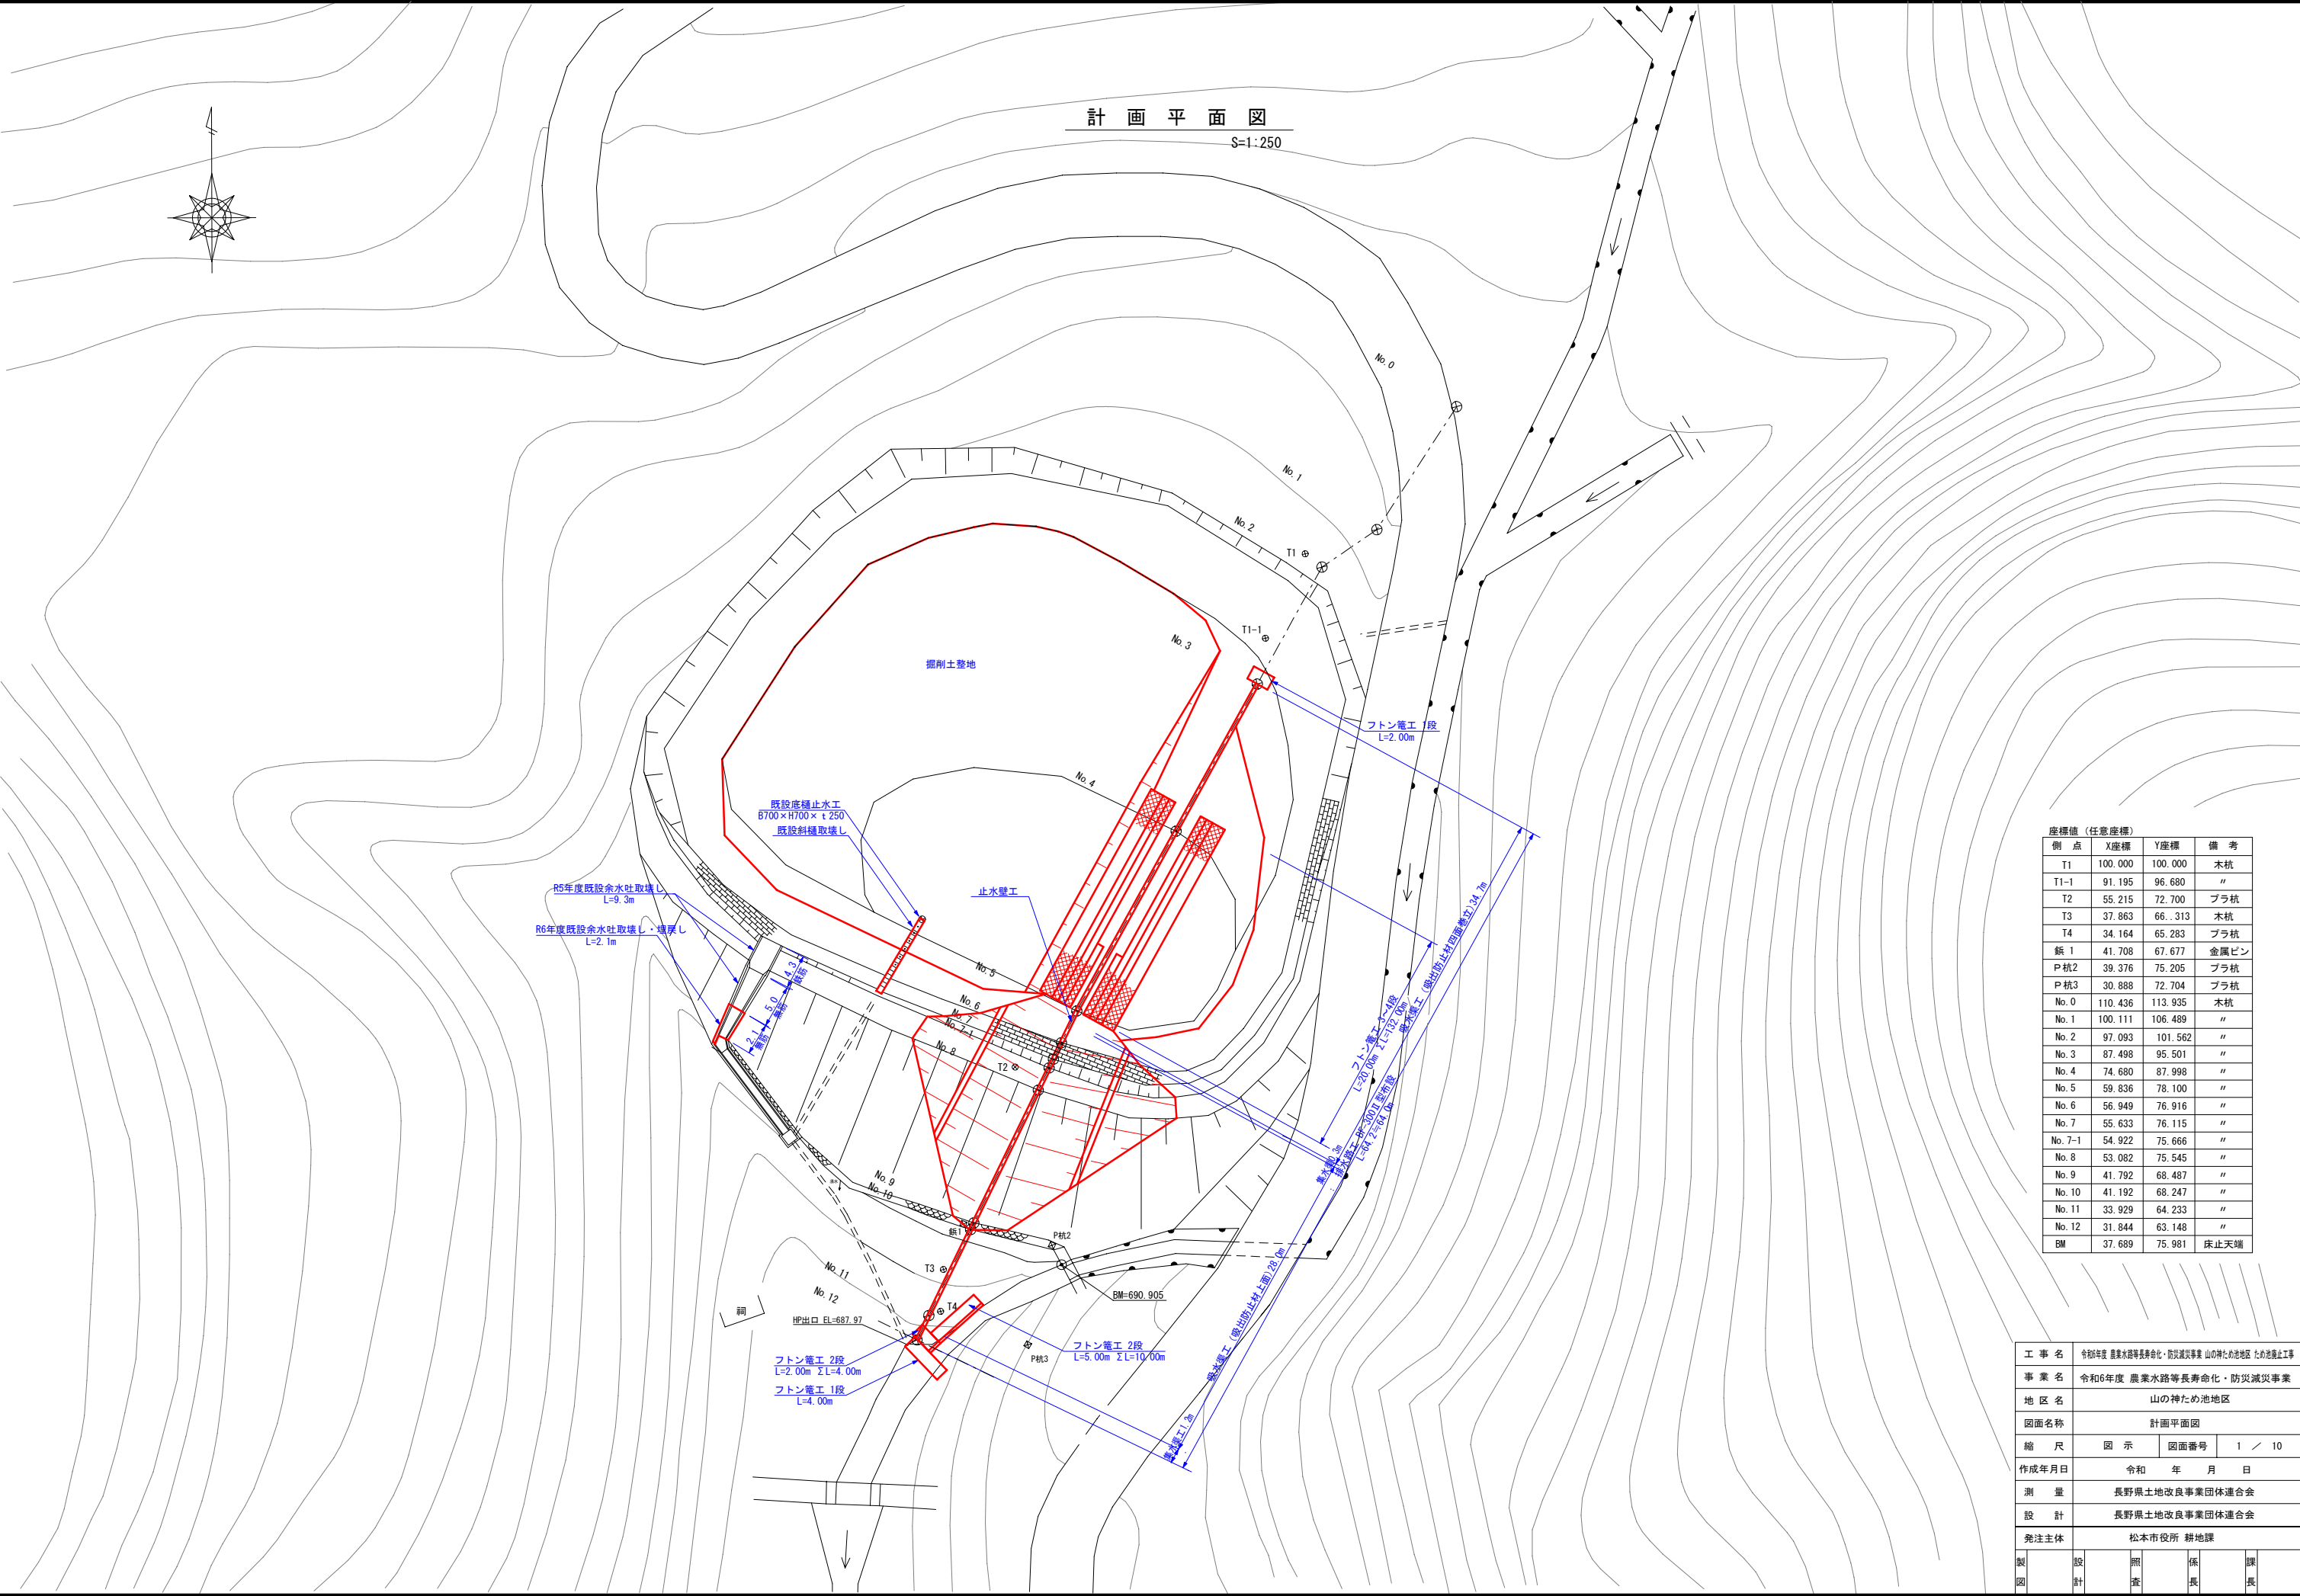


計画平面図
S=1:250

座標値 (任意座標)				
側 点	X座標	Y座標	備 考	
T1	100.000	100.000	木杭	
T1-1	91.195	96.680	"	
T2	55.215	72.700	ブラ杭	
T3	37.863	66.313	木杭	
T4	34.164	65.283	ブラ杭	
鉄 1	41.708	67.677	金属ピン	
P杭2	39.376	75.205	ブラ杭	
P杭3	30.888	72.704	ブラ杭	
No. 0	110.436	113.935	木杭	
No. 1	100.111	106.489	"	
No. 2	97.093	101.562	"	
No. 3	87.498	95.501	"	
No. 4	74.680	87.998	"	
No. 5	59.836	78.100	"	
No. 6	56.949	76.916	"	
No. 7	55.633	76.115	"	
No. 7-1	54.922	75.666	"	
No. 8	53.082	75.545	"	
No. 9	41.792	68.487	"	
No. 10	41.192	68.247	"	
No. 11	33.929	64.233	"	
No. 12	31.844	63.148	"	
BM	37.689	75.981	床止天端	

工 事 名	令和6年度 農業水路等長寿命化・防災減災事業 山の神ため池地区 ため池堰止工事				
事 業 名	令和6年度 農業水路等長寿命化・防災減災事業				
地 区 名	山の神ため池地区				
図面名称	計画平面図				
縮 尺	図 示	図面番号	1 / 10		
作成年月日	令和 年 月 日				
測 量	長野県土地改良事業団体連合会				
設 計	長野県土地改良事業団体連合会				
発注主体	松本市役所 耕地理課				
製 図	設 計	照 査	係 長	課 長	


縦断図

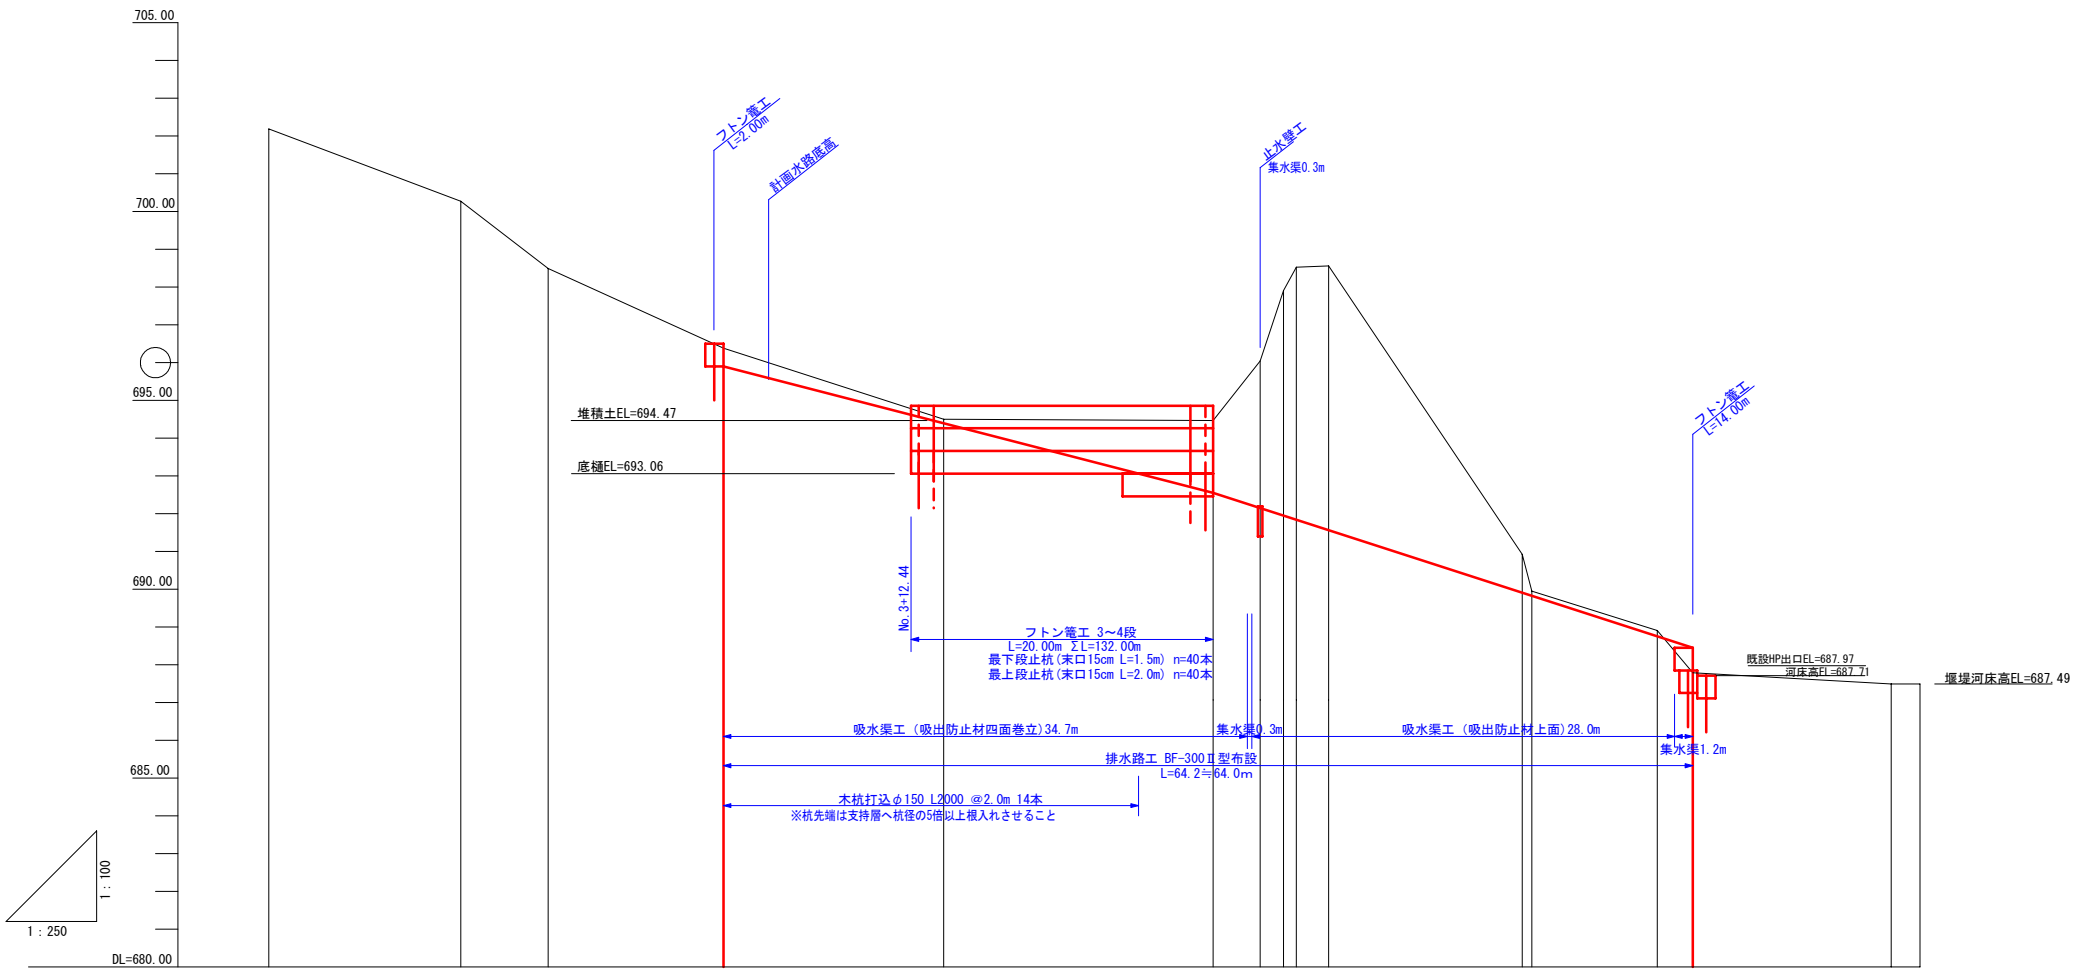

測 点	単 距 離	追 加 距 離	地 盤 高	計 画 高	切 土	盛 土	勾 配
NO.0	0.00	0.00	702.19				L=32.44 H=3.35 1 9.6 n=0.1033 L=31.76 H=4.10 1 7.7 n=0.1291
NO.1	12.73	12.73	700.27				
NO.2	5.78	18.51	698.49				
NO.3	11.60	30.11	696.38	695.90	0.48		
NO.4	14.60	44.71	694.50	694.39	0.11		
NO.5	17.84	62.55	694.47	692.55	1.92		
NO.6	3.12	65.67	696.04	692.15	3.89		
NO.7	1.54	67.21	697.91	691.95	5.96		
NO.7-1	0.84	68.05	698.53	691.84	6.69		
NO.8	2.15	70.20	698.56	691.56	7.00		
NO.9 NO.10	12.82 0.64	83.02 83.66	690.92 689.95	689.91 689.82	0.98 0.13		
NO.11 NO.12	8.30 2.35	91.96 94.31	688.91 687.79	688.75 688.45	0.16	0.66	


工 事 名	令和6年度 農業水路等長寿命化・防災減災事業 山の神ため池地区 ため池防止工事				
事 業 名	令和6年度 農業水路等長寿命化・防災減災事業				
地 区 名	山の神ため池地区				
図面名称	計画縦断面図面				
縮 尺	図 示	図面番号	2 / 10		
作成年月日	令和 年 月 日				
測 量	長野県土地改良事業団体連合会				
設 計	長野県土地改良事業団体連合会				
発注主体	松本市役所 耕地課				
製 図	設 計	照 査	係 長	課 長	

横断図
1:100

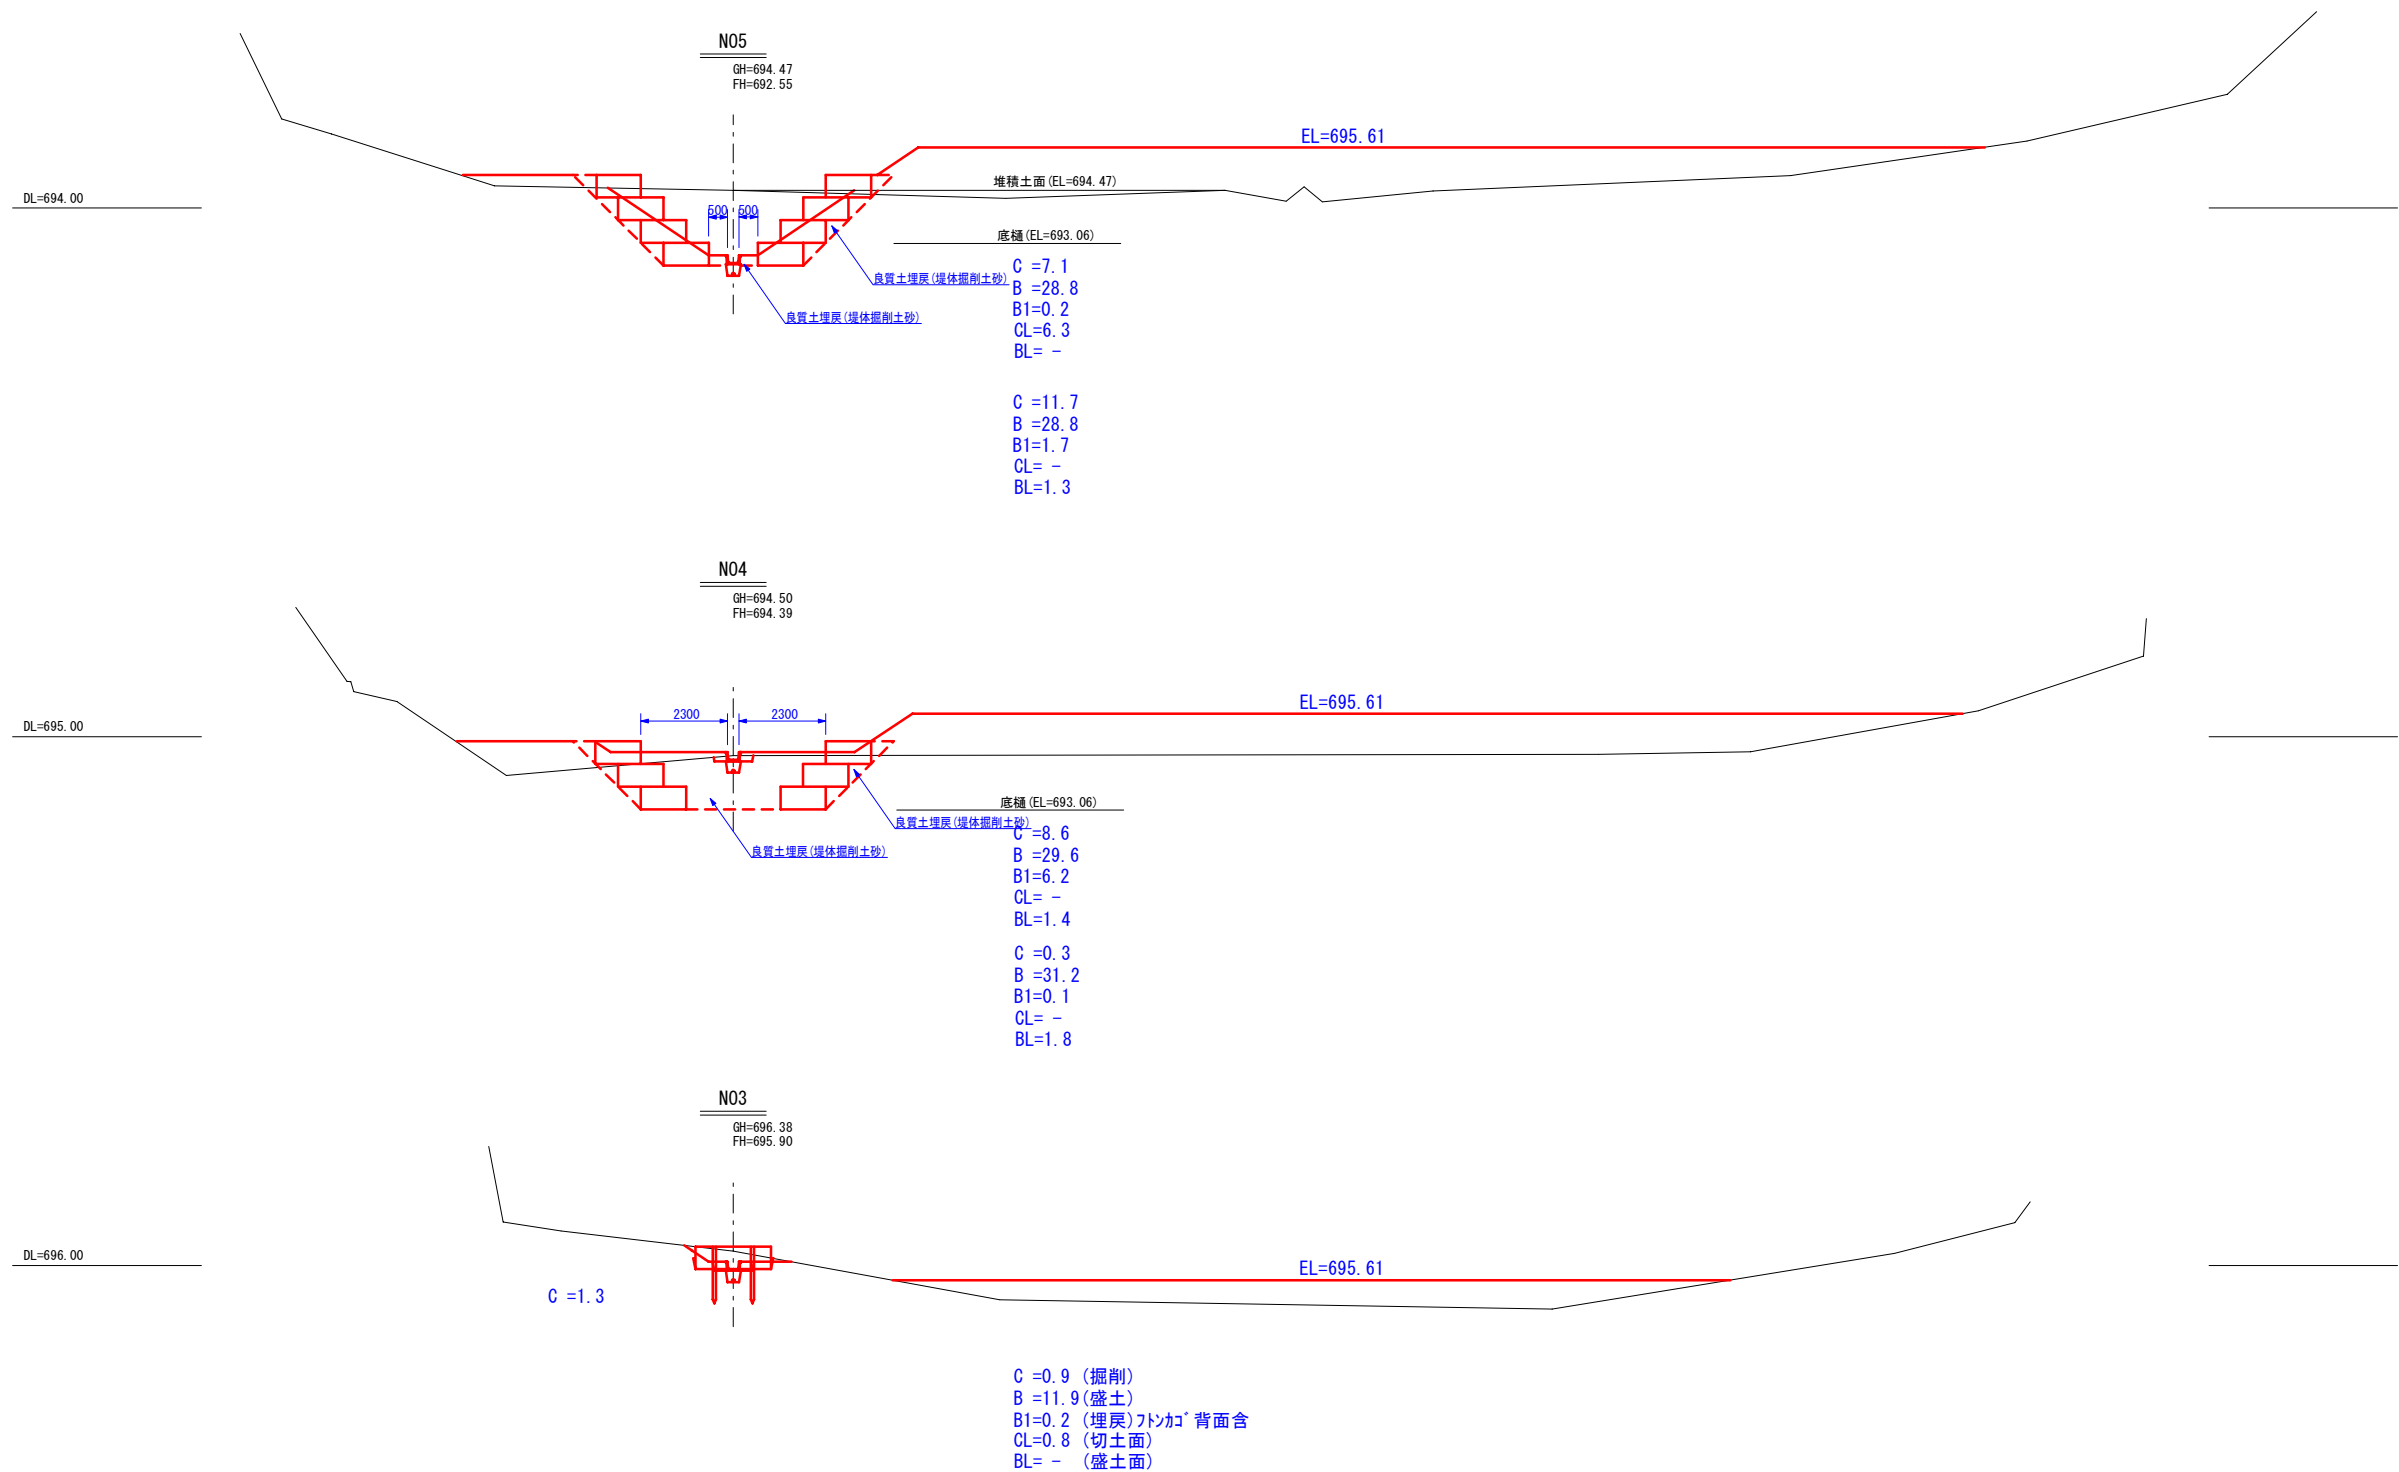


工 事 名	令和6年度 農業水路等長寿命化・防災減災事業 山の神ため池地区 ため池堤止工事				
事 業 名	令和6年度 農業水路等長寿命化・防災減災事業				
地 区 名	山の神ため池地区				
図面名称	計画横断面図				
縮 尺	図 示	図面番号	3 / 10		
作成年月日	令和 年 月 日				
測 量	長野県土地改良事業団体連合会				
設 計	長野県土地改良事業団体連合会				
発注主体	松本市役所 耕地課				
製 図	設 計	照 査	係 長	課 長	

横断図
1:100

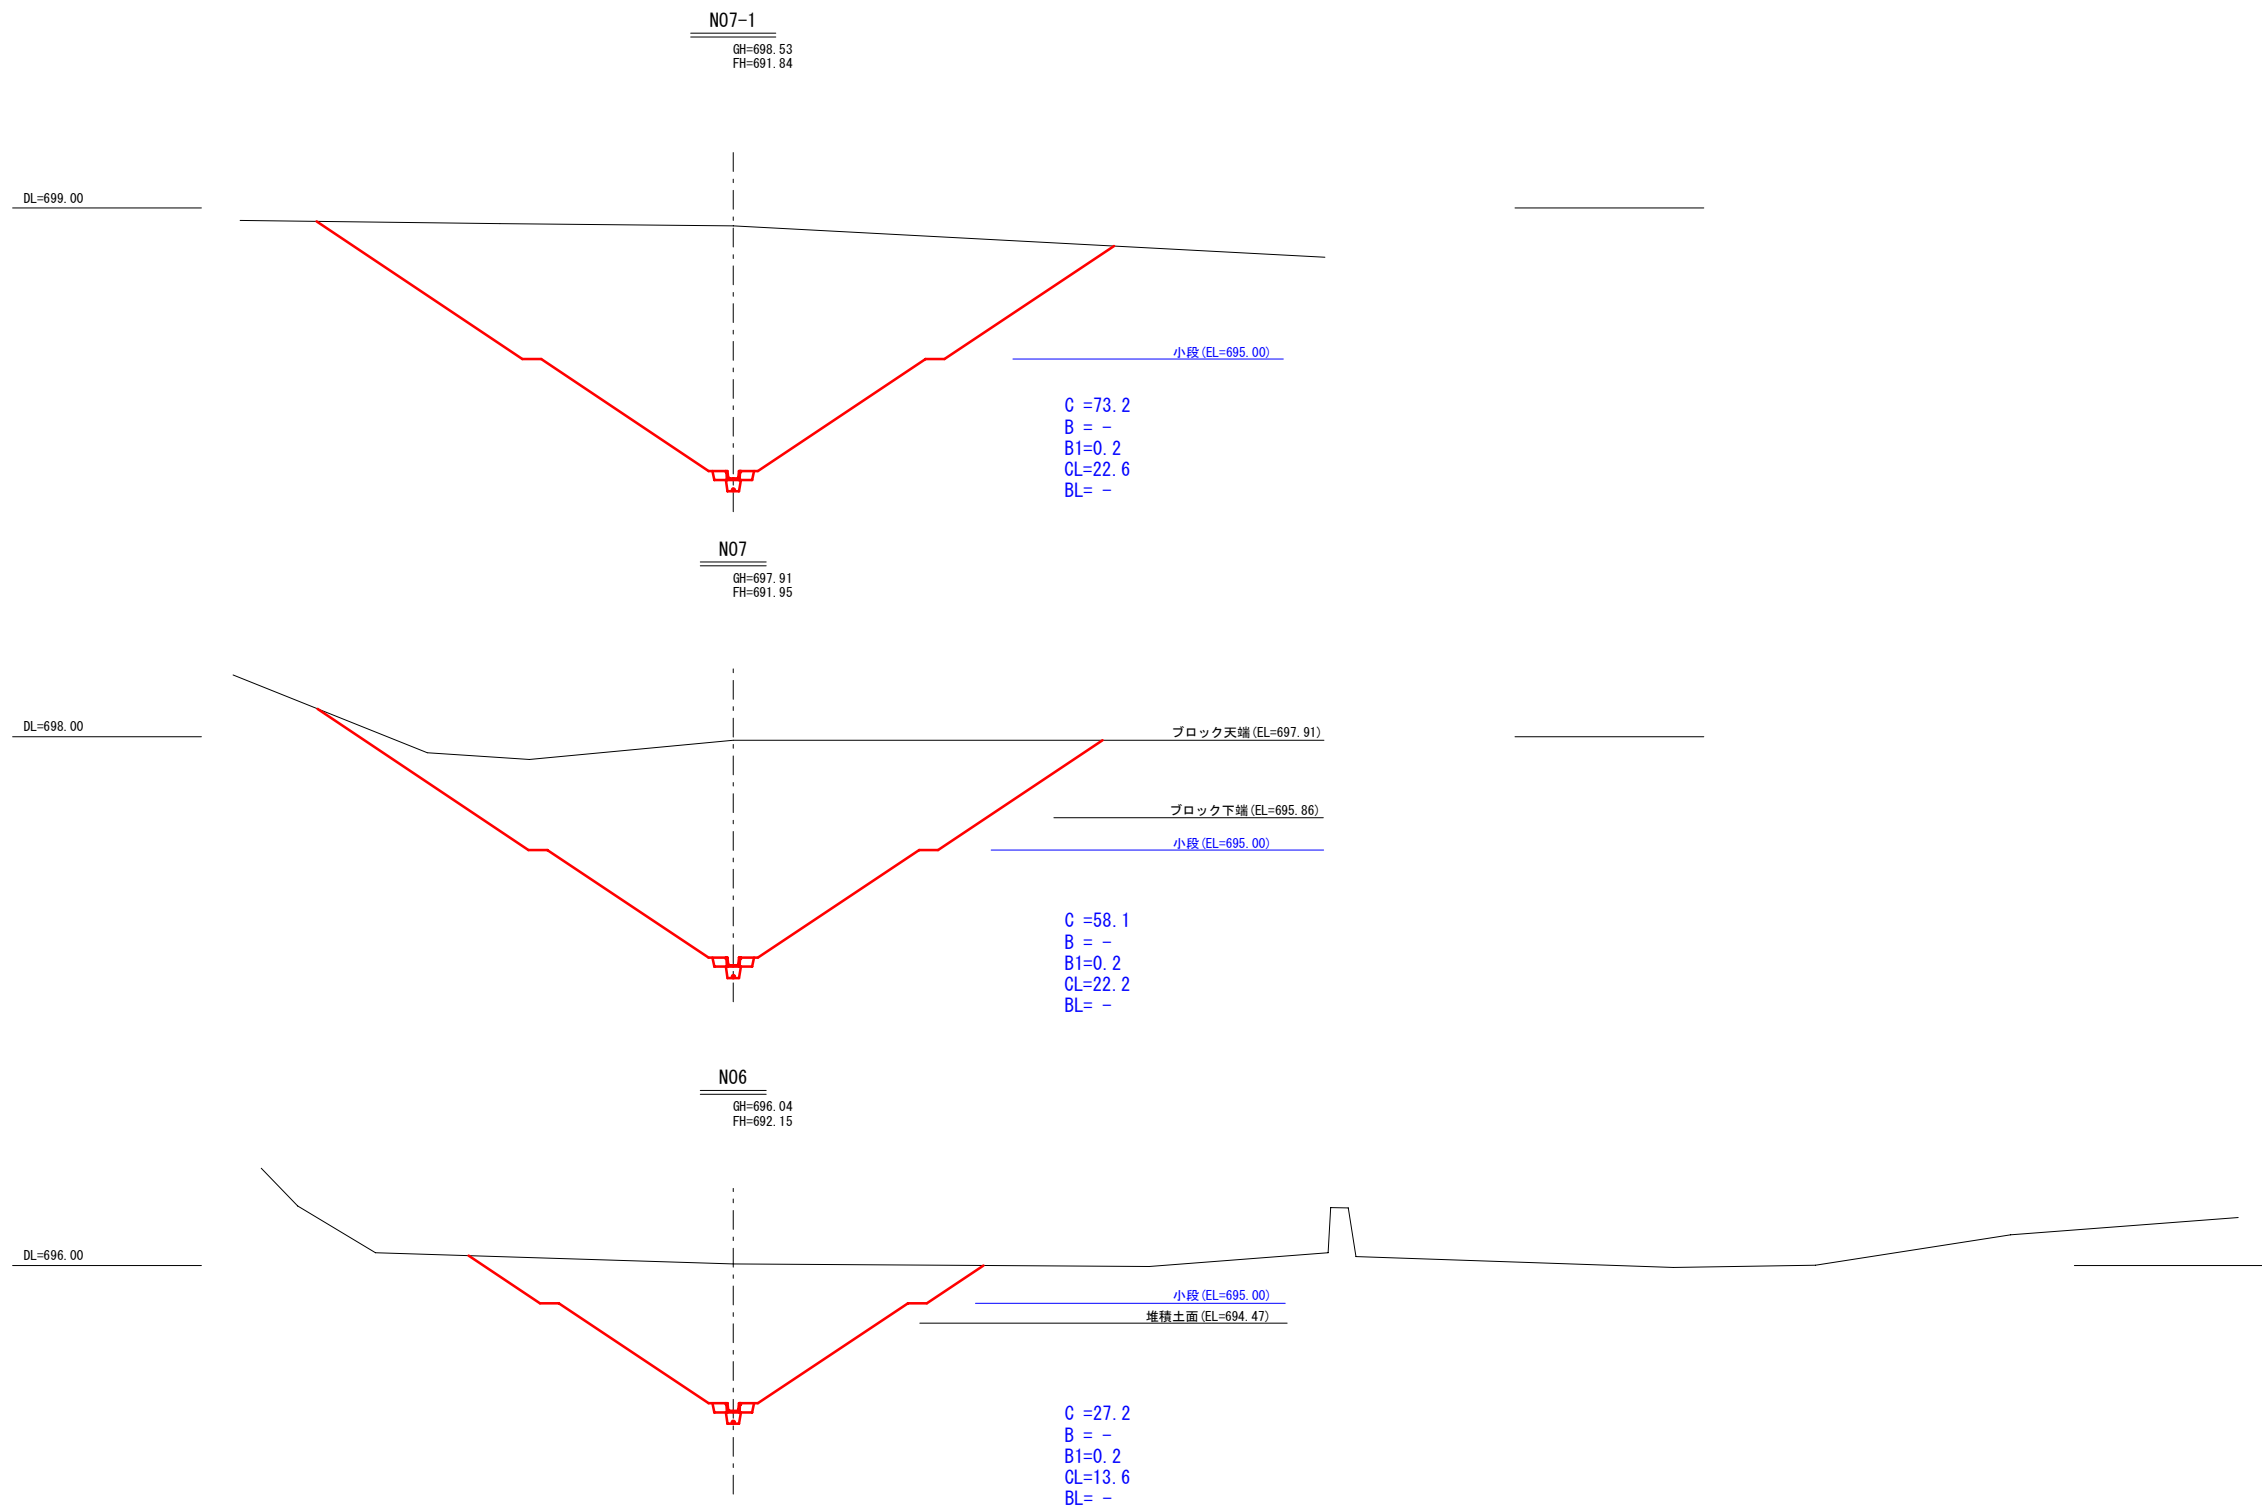


工 事 名	令和6年度 農業水路等長寿命化・防災減災事業 山の神ため池地区 たけ池堤止工事					
事 業 名	令和6年度 農業水路等長寿命化・防災減災事業					
地 区 名	山の神ため池地区					
図面名称	計画横断面図					
縮 尺	図 示	図面番号	4 / 10			
作成年月日	令和 年 月 日					
測 量	長野県土地改良事業団体連合会					
設 計	長野県土地改良事業団体連合会					
発注主体	松本市役所 耕地課					
製 図	設 計		照 査	係 長	課 長	

横断図
1:100

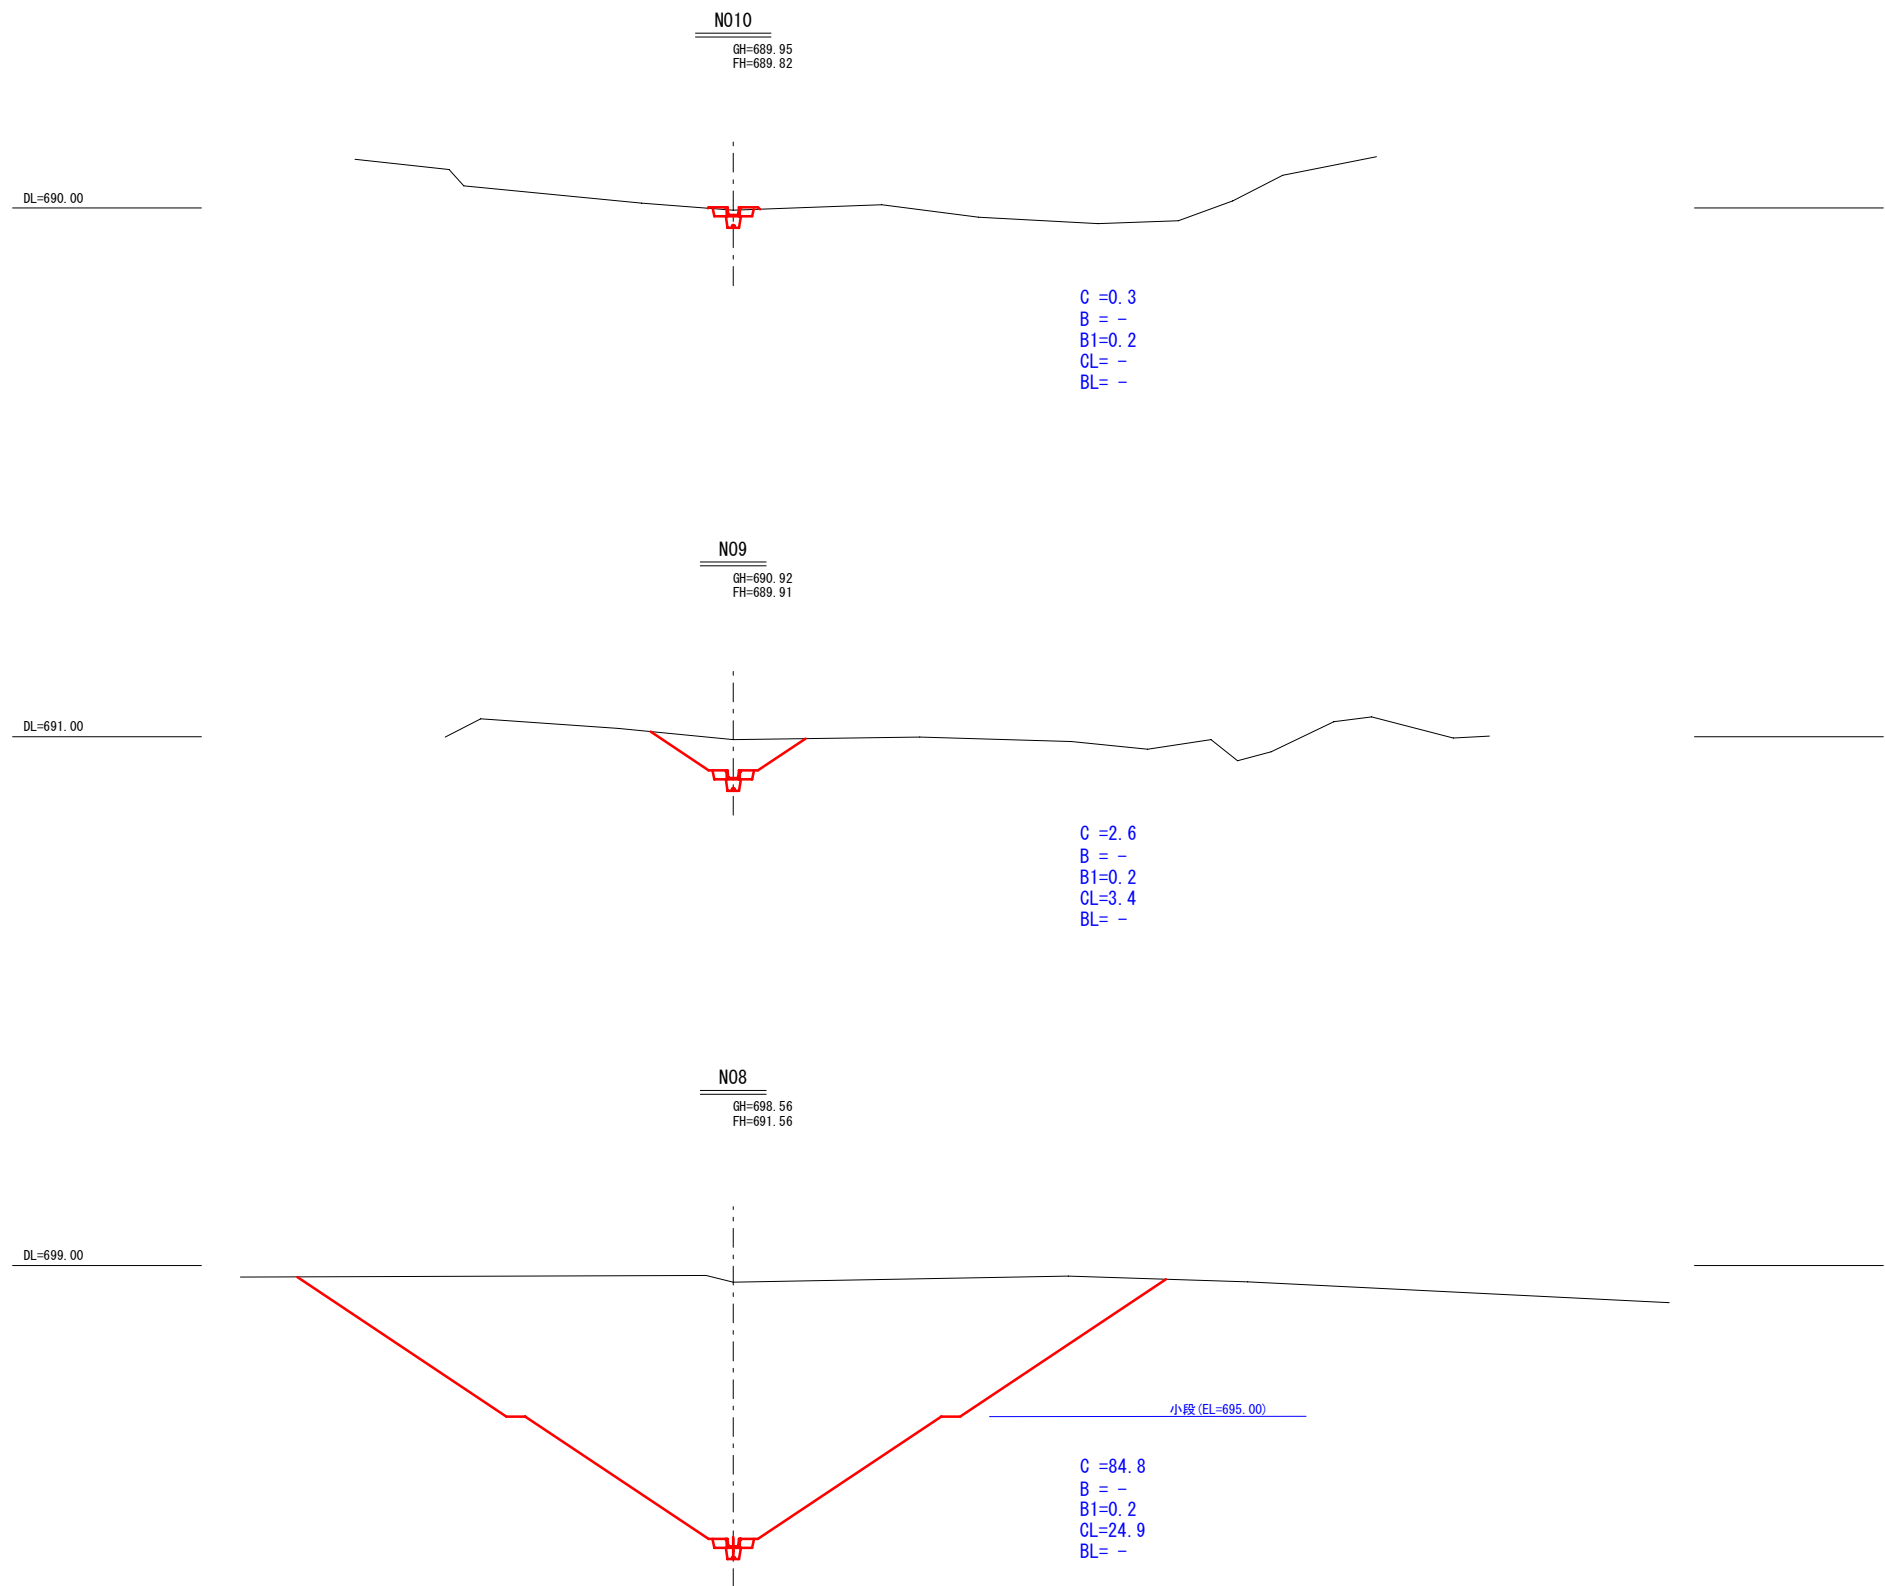

工 事 名	令和6年度 農業水路等長寿命化・防災減災事業 山の神ため池地区 たの池堤止工事					
事 業 名	令和6年度 農業水路等長寿命化・防災減災事業					
地 区 名	山の神ため池地区					
図面名称	計画横断面図					
縮 尺	図 示	図面番号	5 / 10			
作成年月日	令和 年 月 日					
測 量	長野県土地改良事業団体連合会					
設 計	長野県土地改良事業団体連合会					
発注主体	松本市役所 耕地課					
製 図	設 計	照 査	係 長	課 長		


横断図
1:100

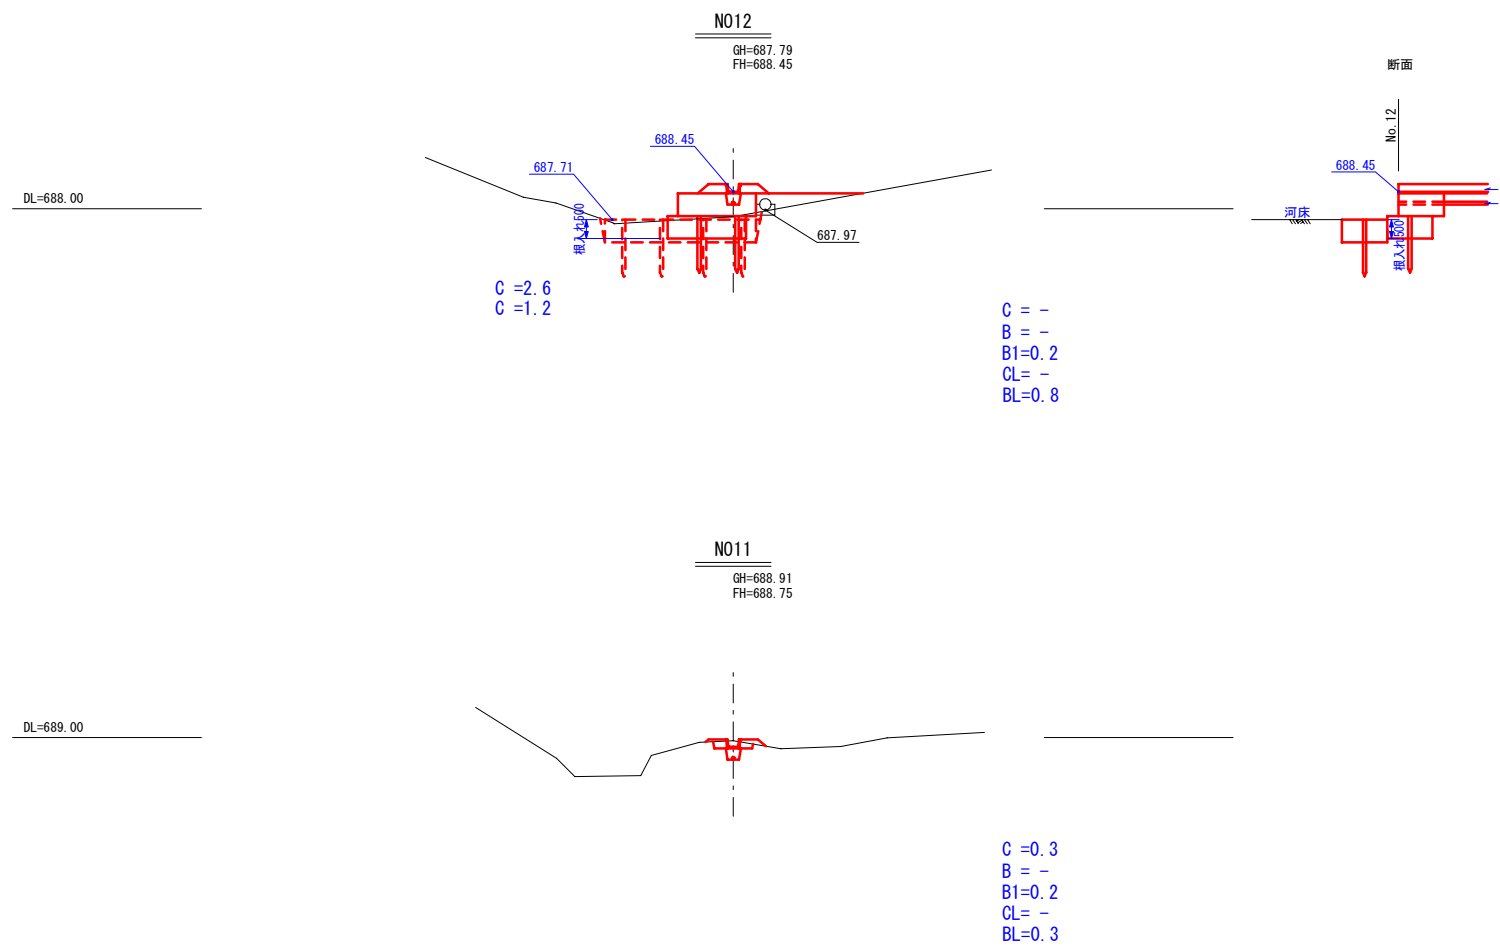


工 事 名	令和6年度 農業水路等長寿命化・防災減災事業 山の神ため池地区 ため池堰止工事					
事 業 名	令和6年度 農業水路等長寿命化・防災減災事業					
地 区 名	山の神ため池地区					
図面名称	計画横断面図					
縮 尺	図 示	図面番号	6 / 10			
作成年月日	令和 年 月 日					
測 量	長野県土地改良事業団体連合会					
設 計	長野県土地改良事業団体連合会					
発注主体	松本市役所 耕地課					
製 図	設 計	照 査	係 長	課 長		

標準断面図
S=1:25


(No. 5～No. 12箇所)

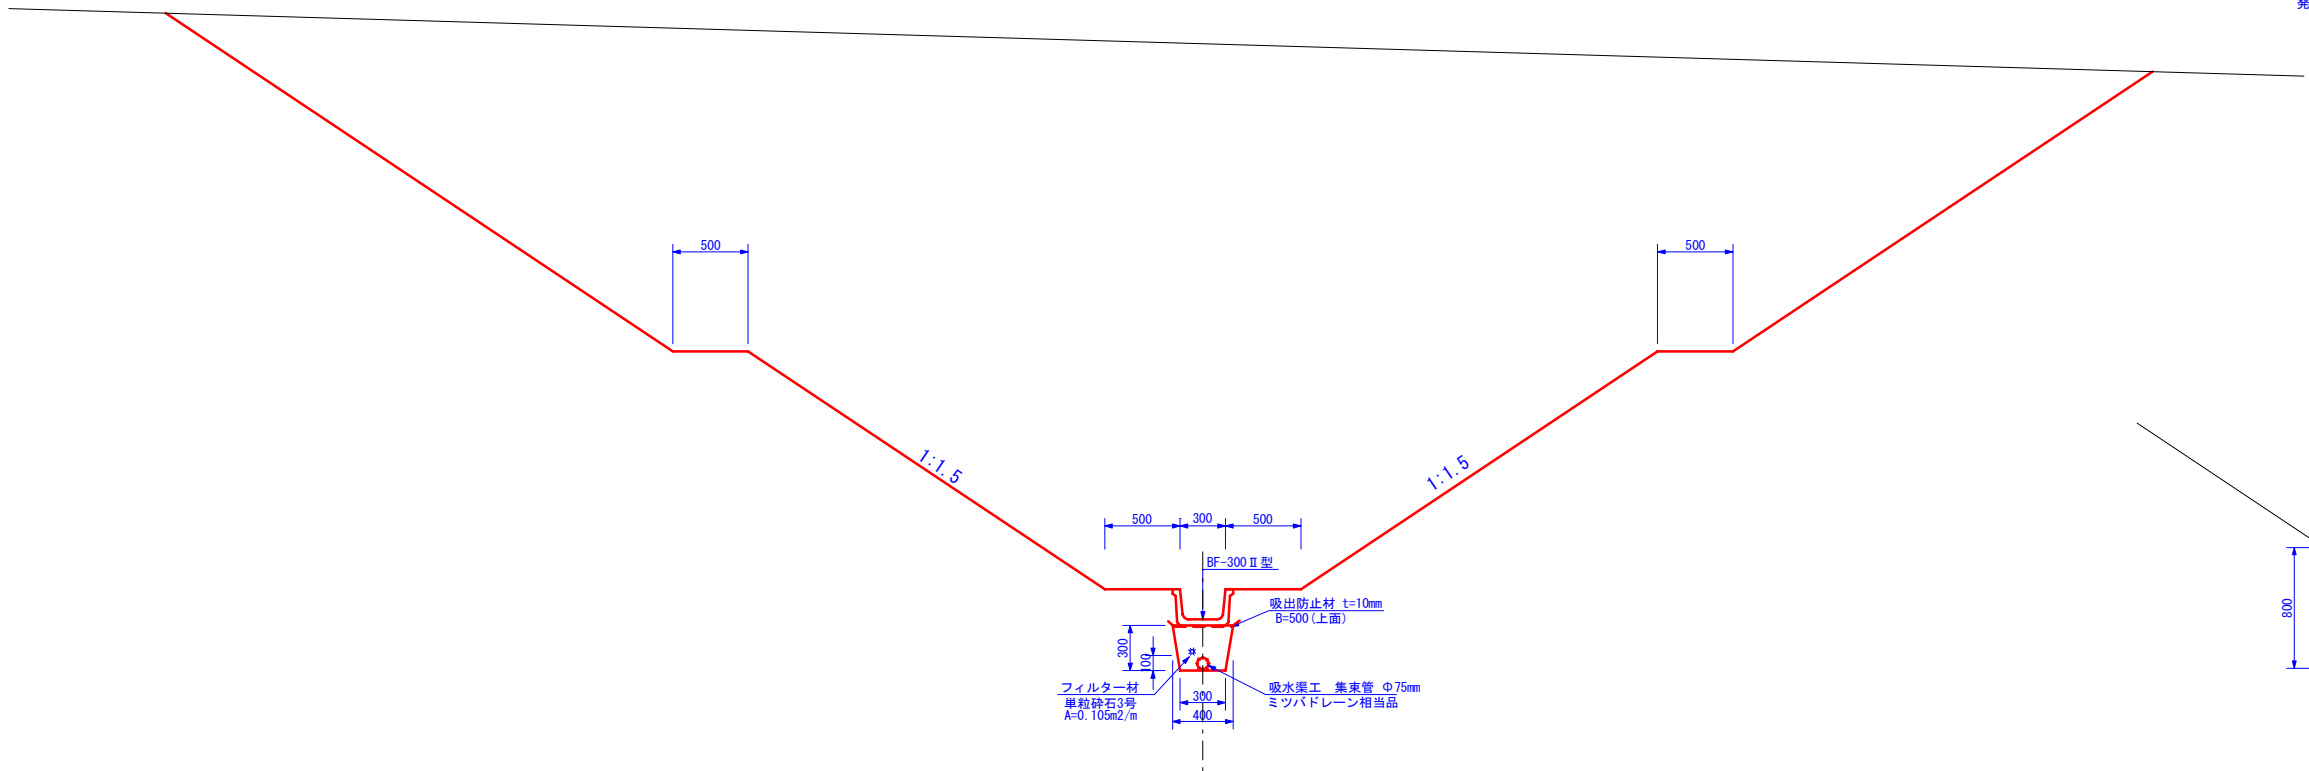


集水渠 S=1:25

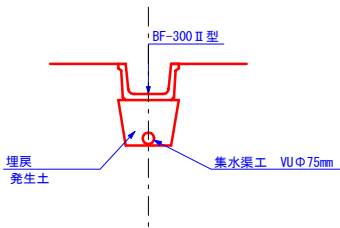


止水壁工 S=1:25

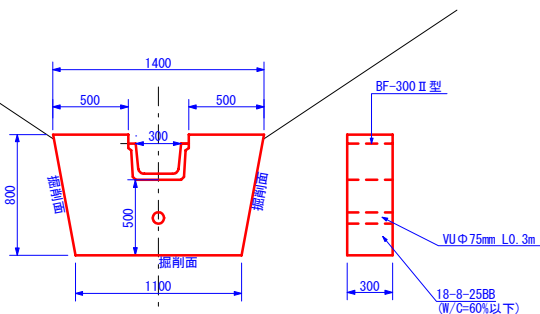


(No. 3～No. 5箇所)

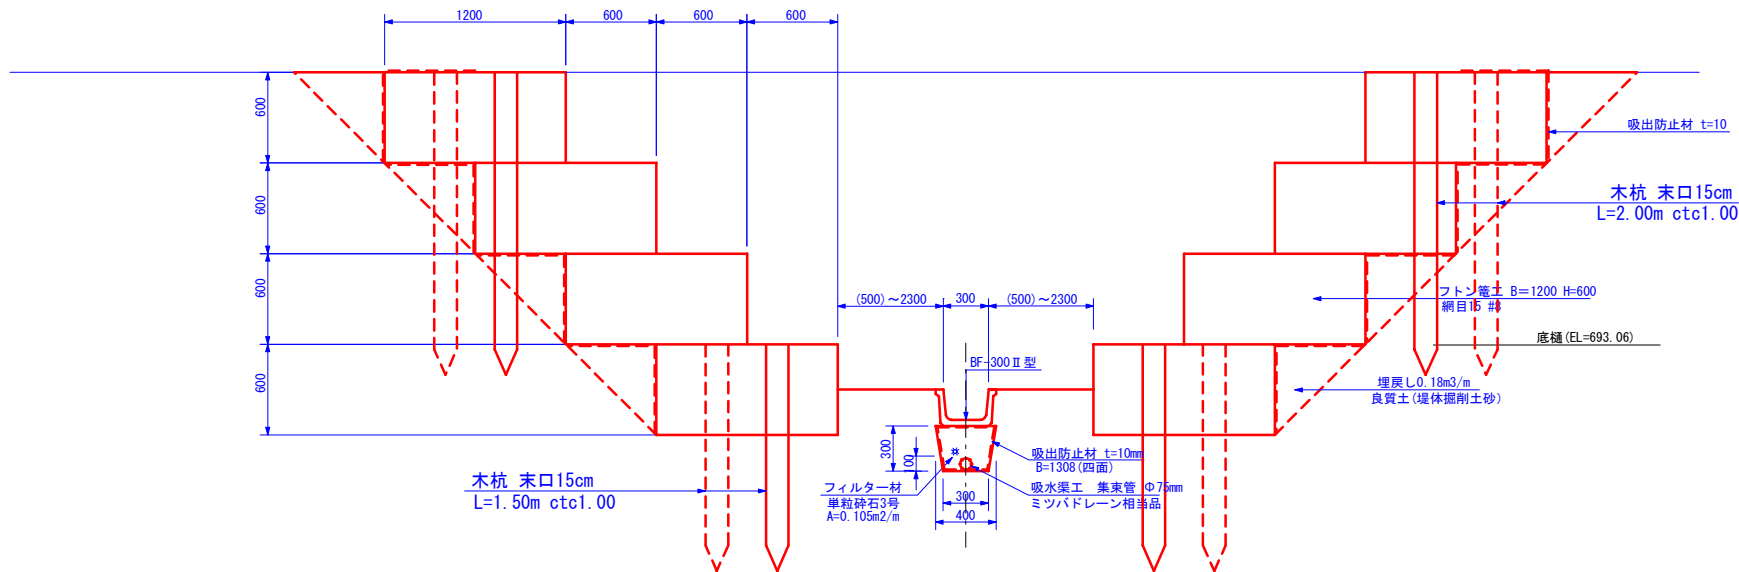



フトン簀展開図
S=1:100

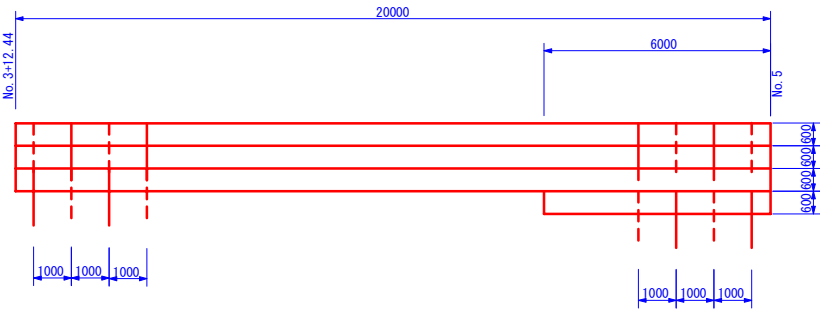




工 事 名	令和6年度 農業水路等長寿命化・防災減災事業 山の神ため池地区 ため池堤防工事				
事 業 名	令和6年度 農業水路等長寿命化・防災減災事業				
地 区 名	山の神ため池地区				
図面名称	標準断面図				
縮 尺	図 示	図面番号	7 / 10		
作成年月日	令和 年 月 日				
測 量	長野県土地改良事業団体連合会				
設 計	長野県土地改良事業団体連合会				
発注主体	松本市役所 耕地課				
製 図	設 計	照 査	係 長	課 長	

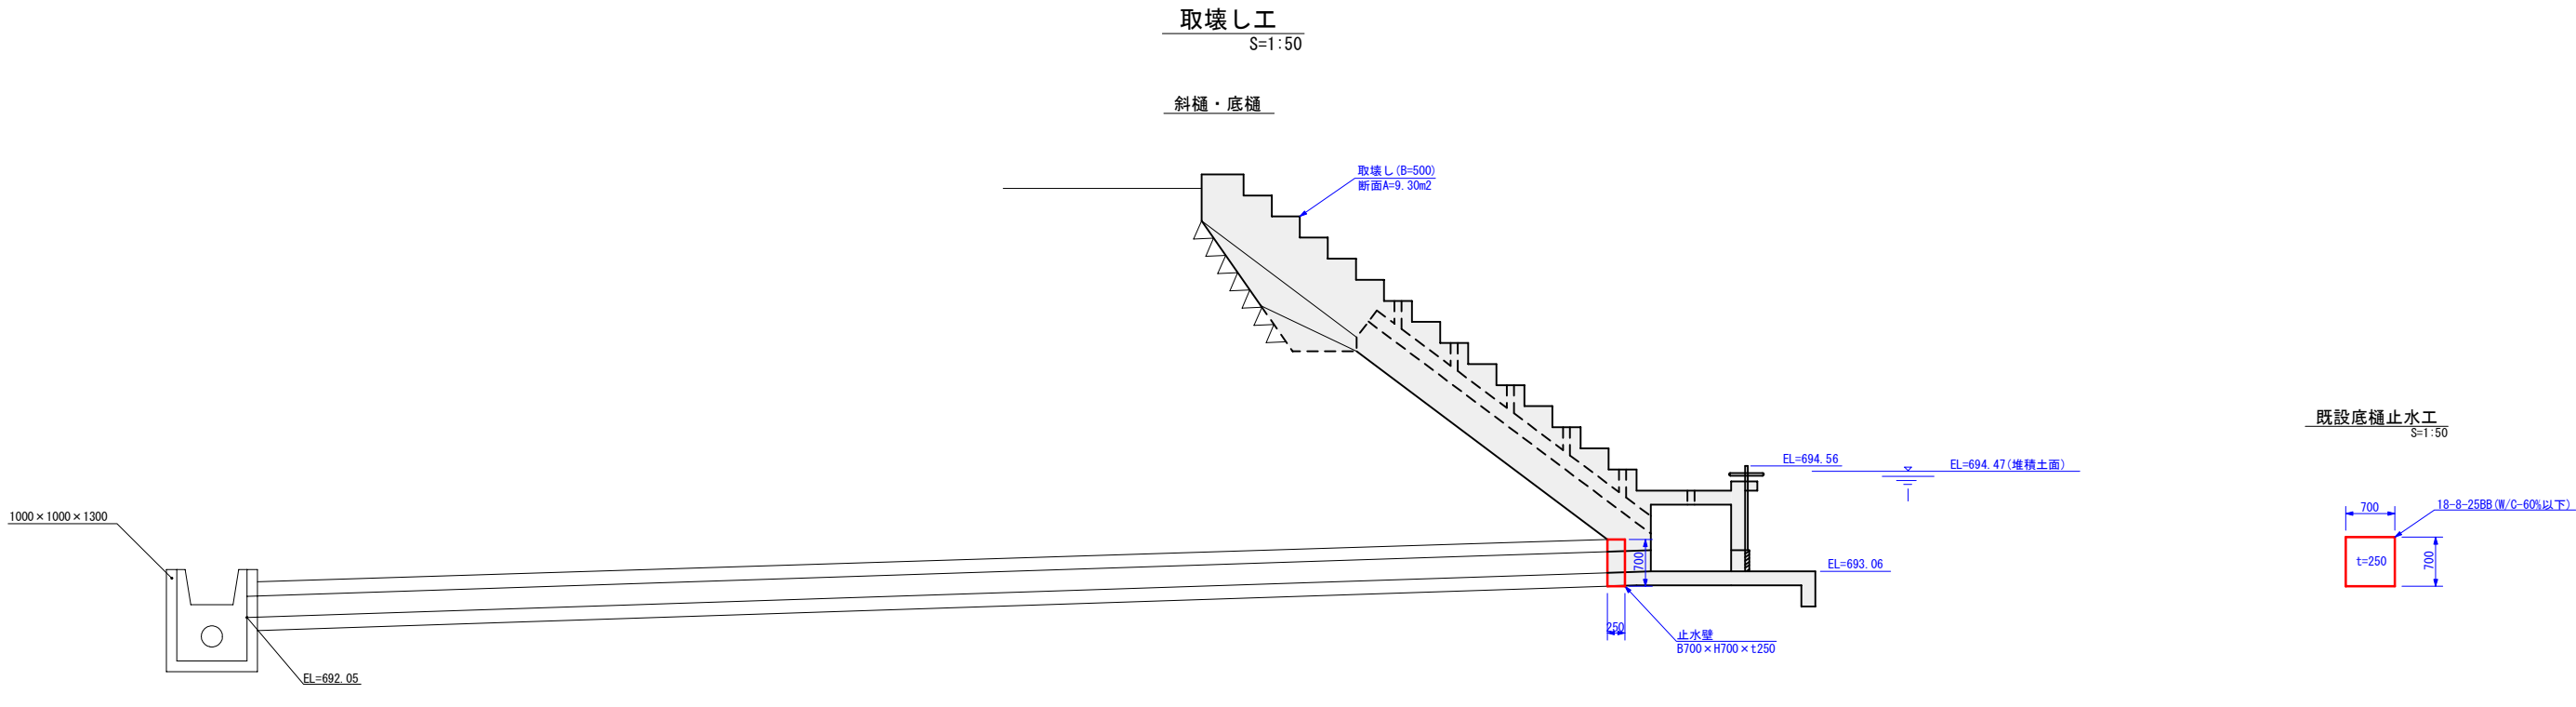


埋戻工 (取壊し部)
S=1:50

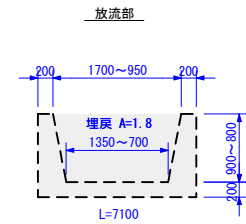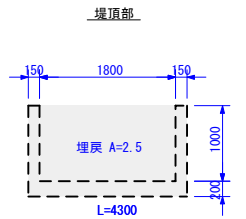

取壊し工
S=1:50

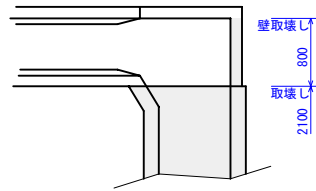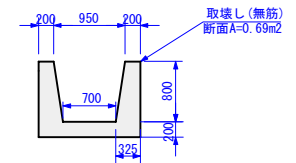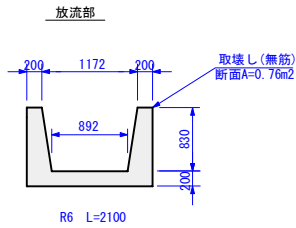

波除ブロック取壊し
S=1:100

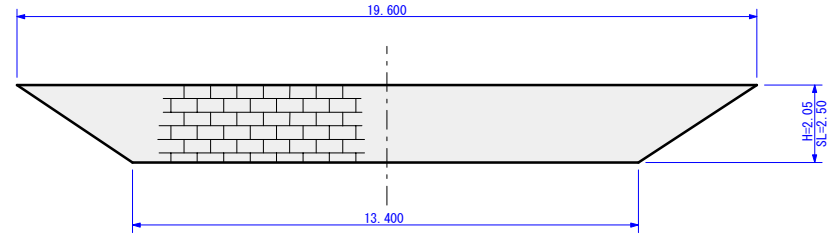

Q₃₆

工 事 名	令和6年度 農業水路等長寿命化・防災減災事業 山の神ため池地区 たけ池止水工事				
事 業 名	令和6年度 農業水路等長寿命化・防災減災事業				
地 区 名	山の神ため池地区				
図面名称	取壊し・構造図				
縮 尺	図 示	図面番号	8 / 10		
作成年月日	令和 年 月 日				
測 量	長野県土地改良事業団体連合会				
設 計	長野県土地改良事業団体連合会				
発注主体	松本市役所 耕地理				
製 図	設 計	照 査	係 長	課 長	

