


位置図

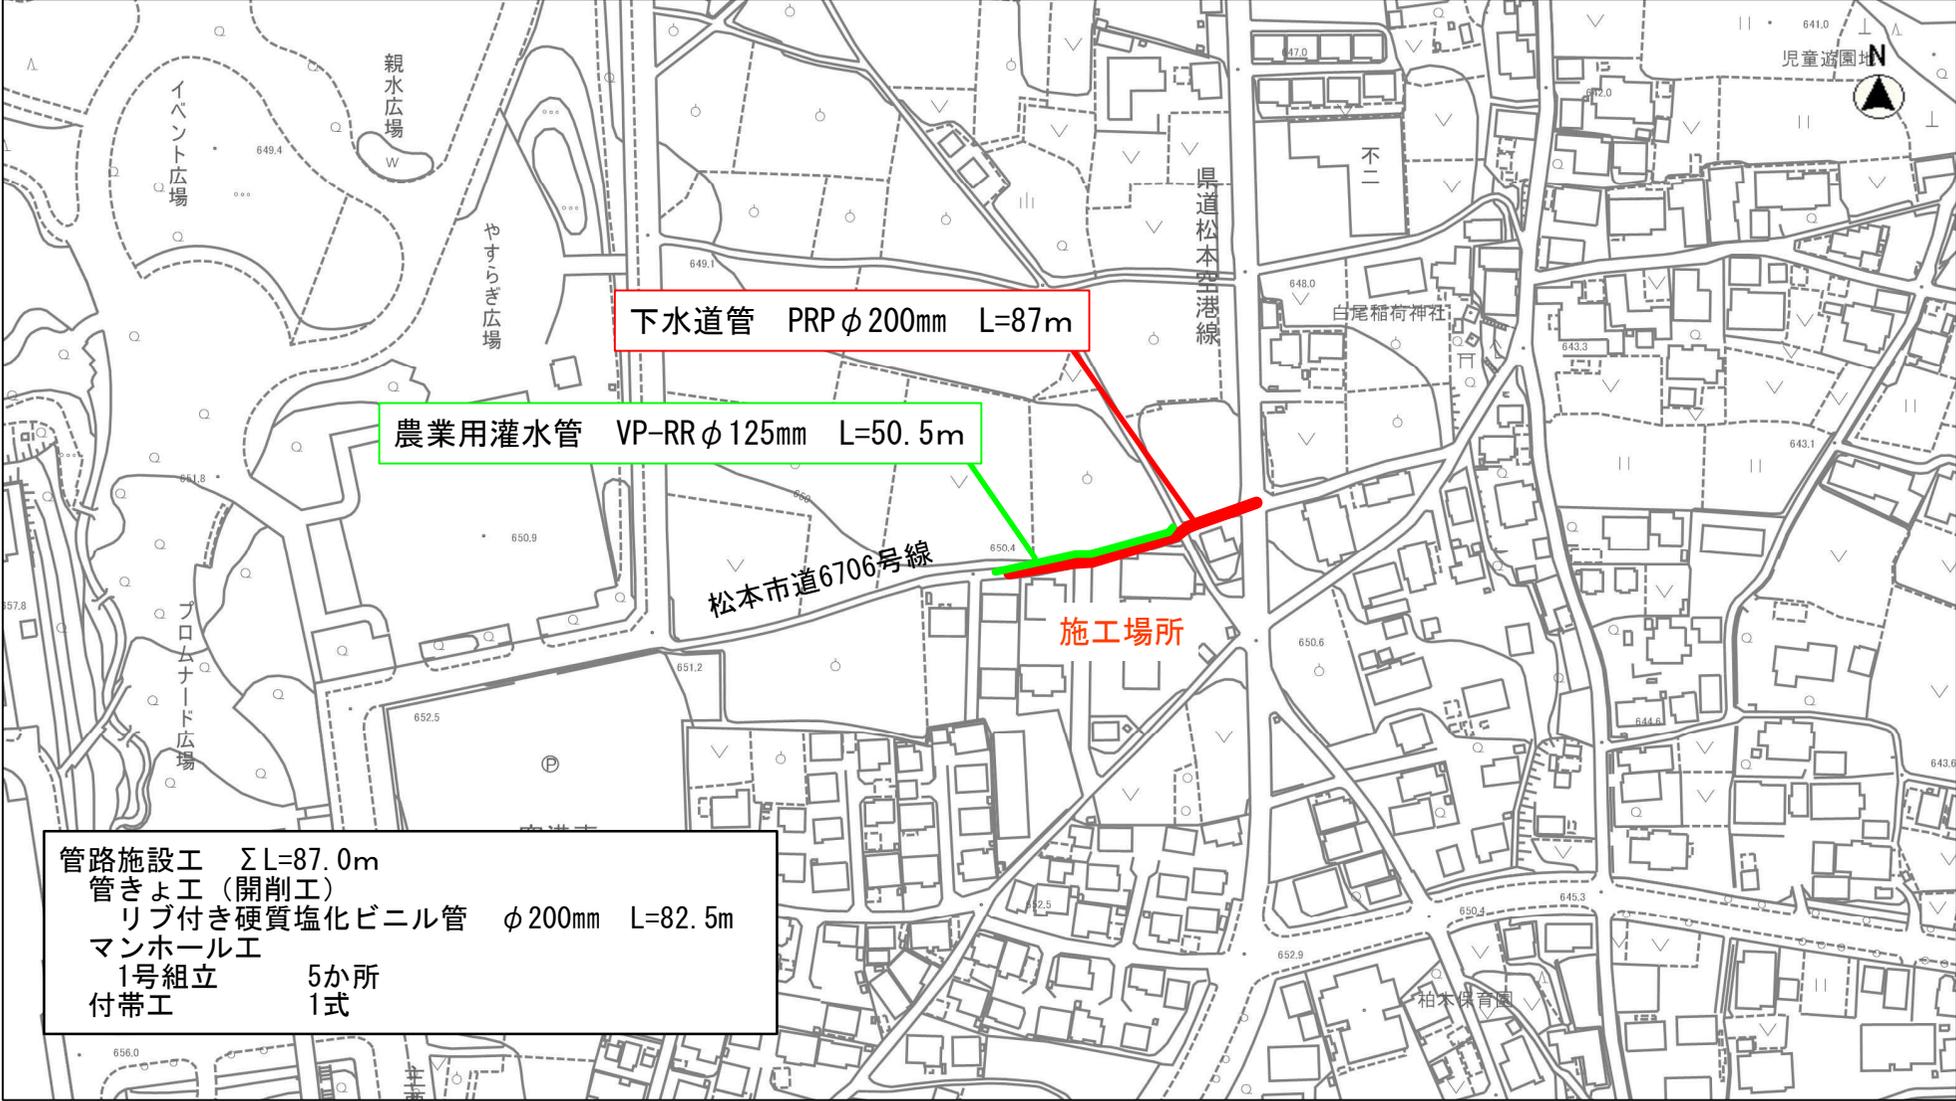

管路施設工 $\Sigma L=87.0m$
管きょ工 (開削工)
リブ付き硬質塩化ビニル管 $\phi 200mm$ $L=82.5m$
マンホール工
1号組立 5か所
付帯工 1式

縮尺 1 : 2500

