





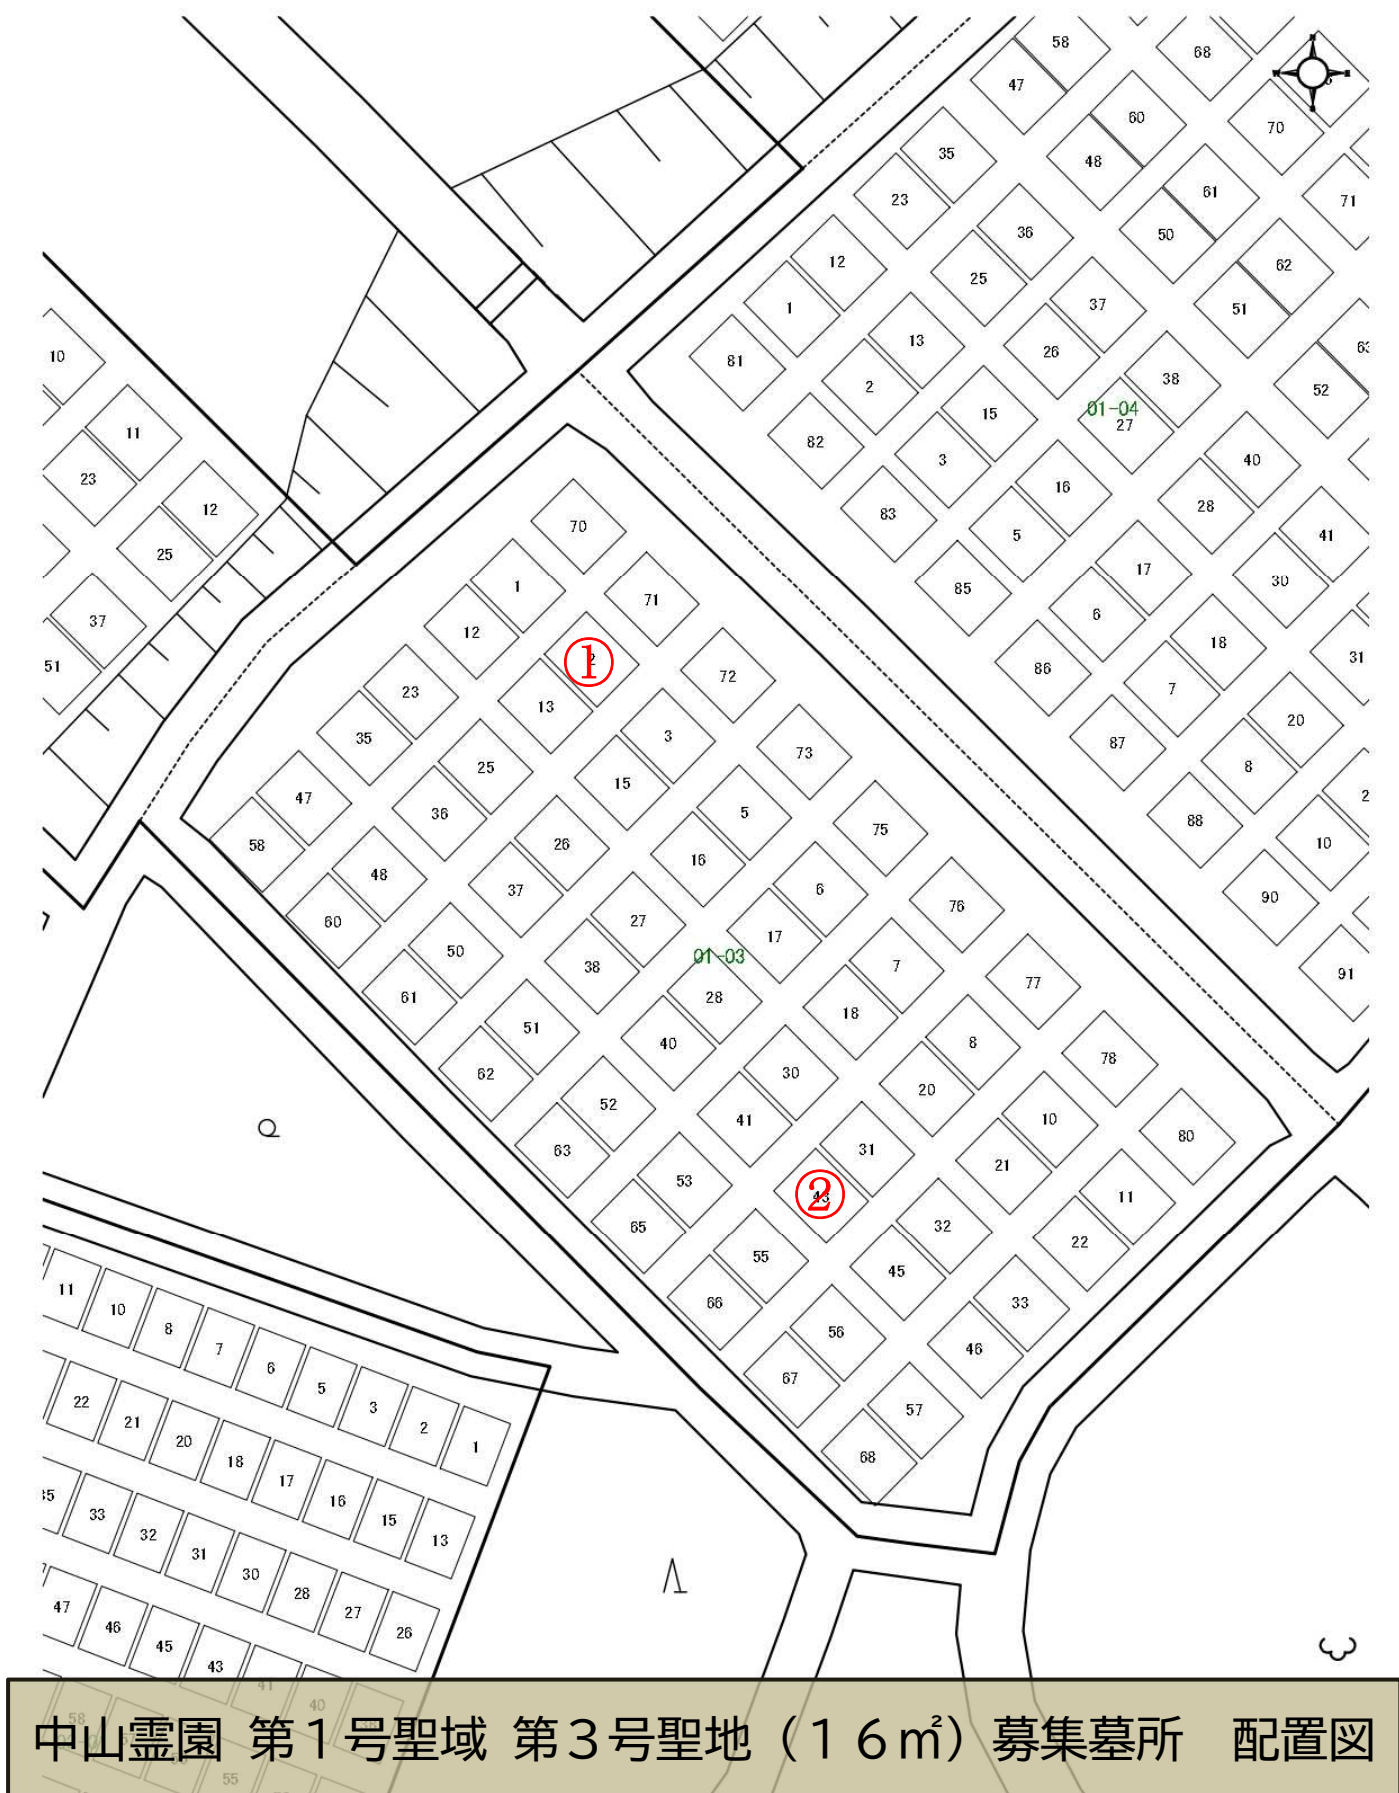


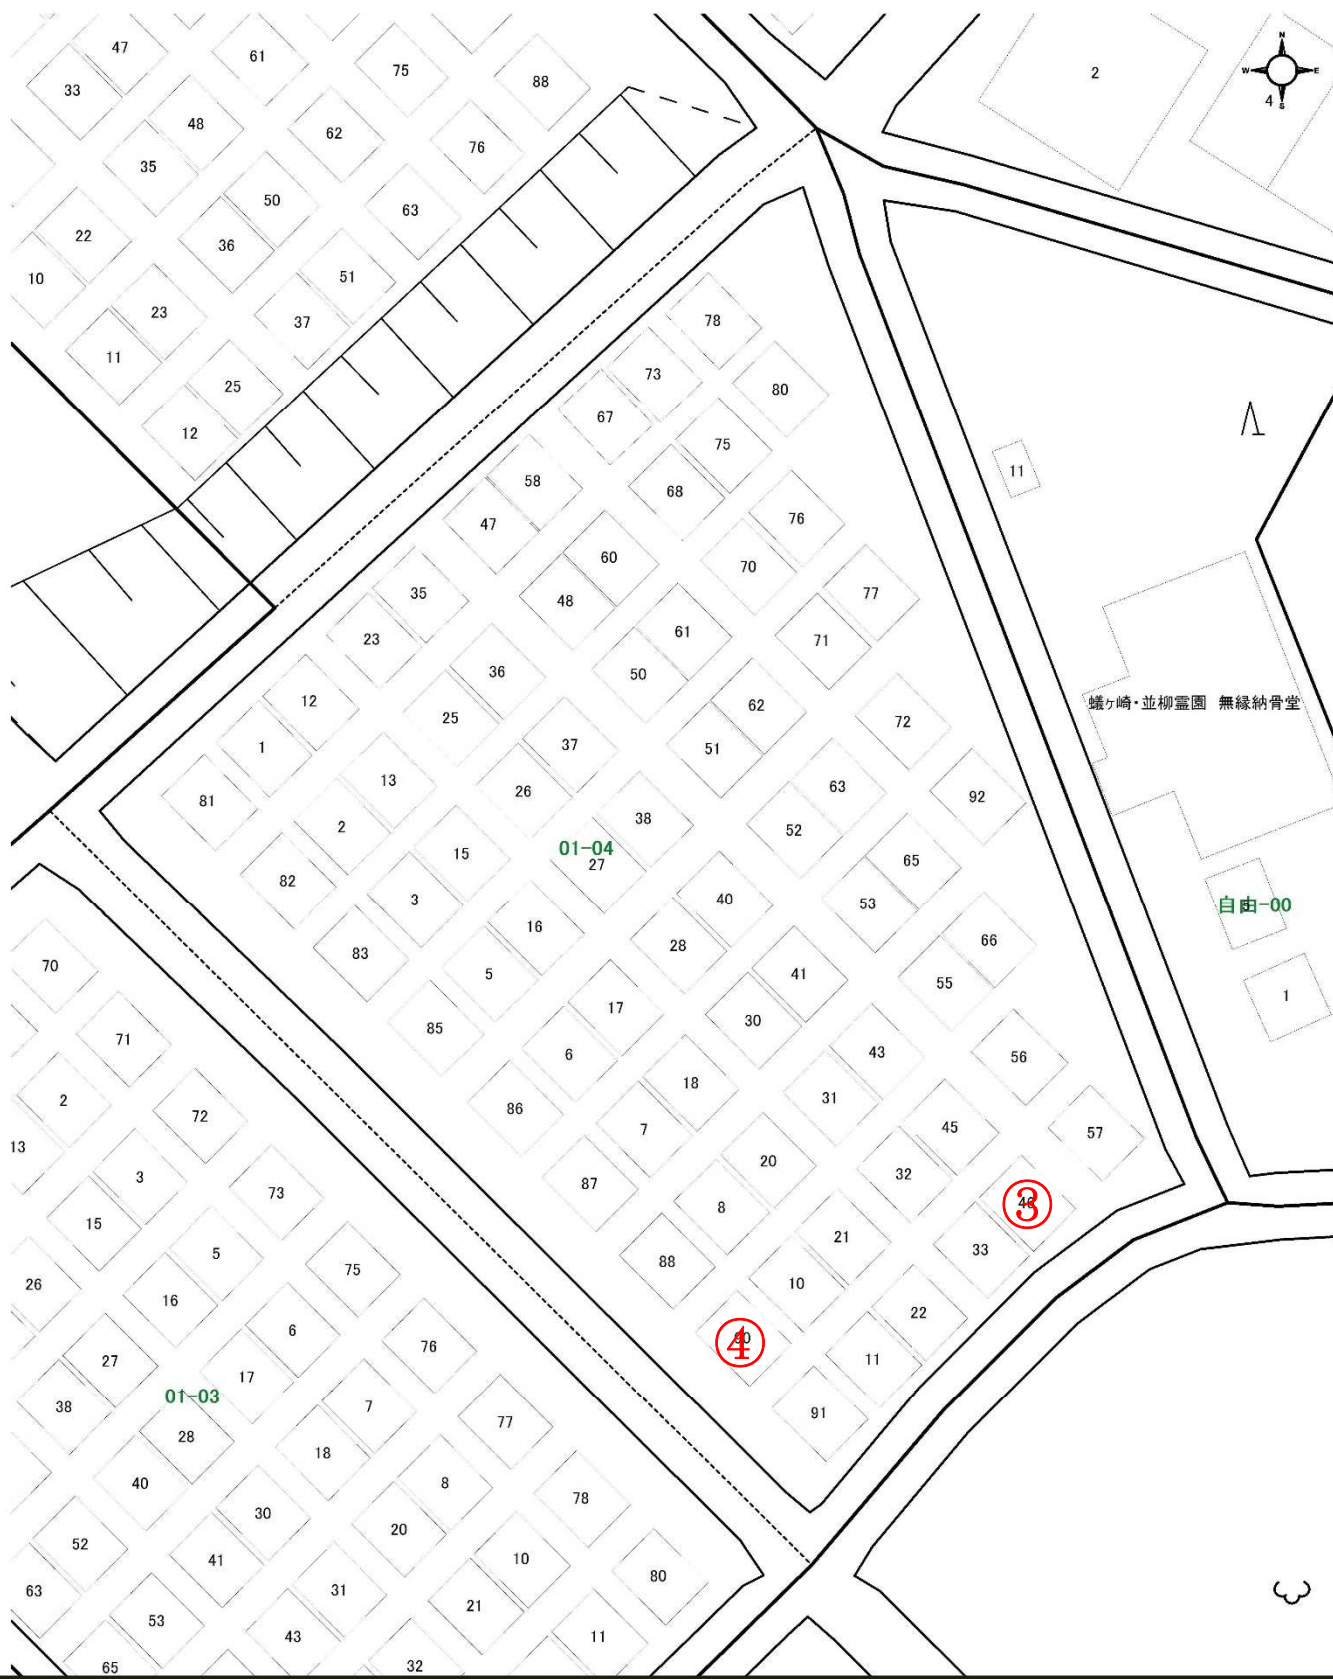


中山霊園 第1号聖域 第4号聖地（16m²）募集墓所 配置図

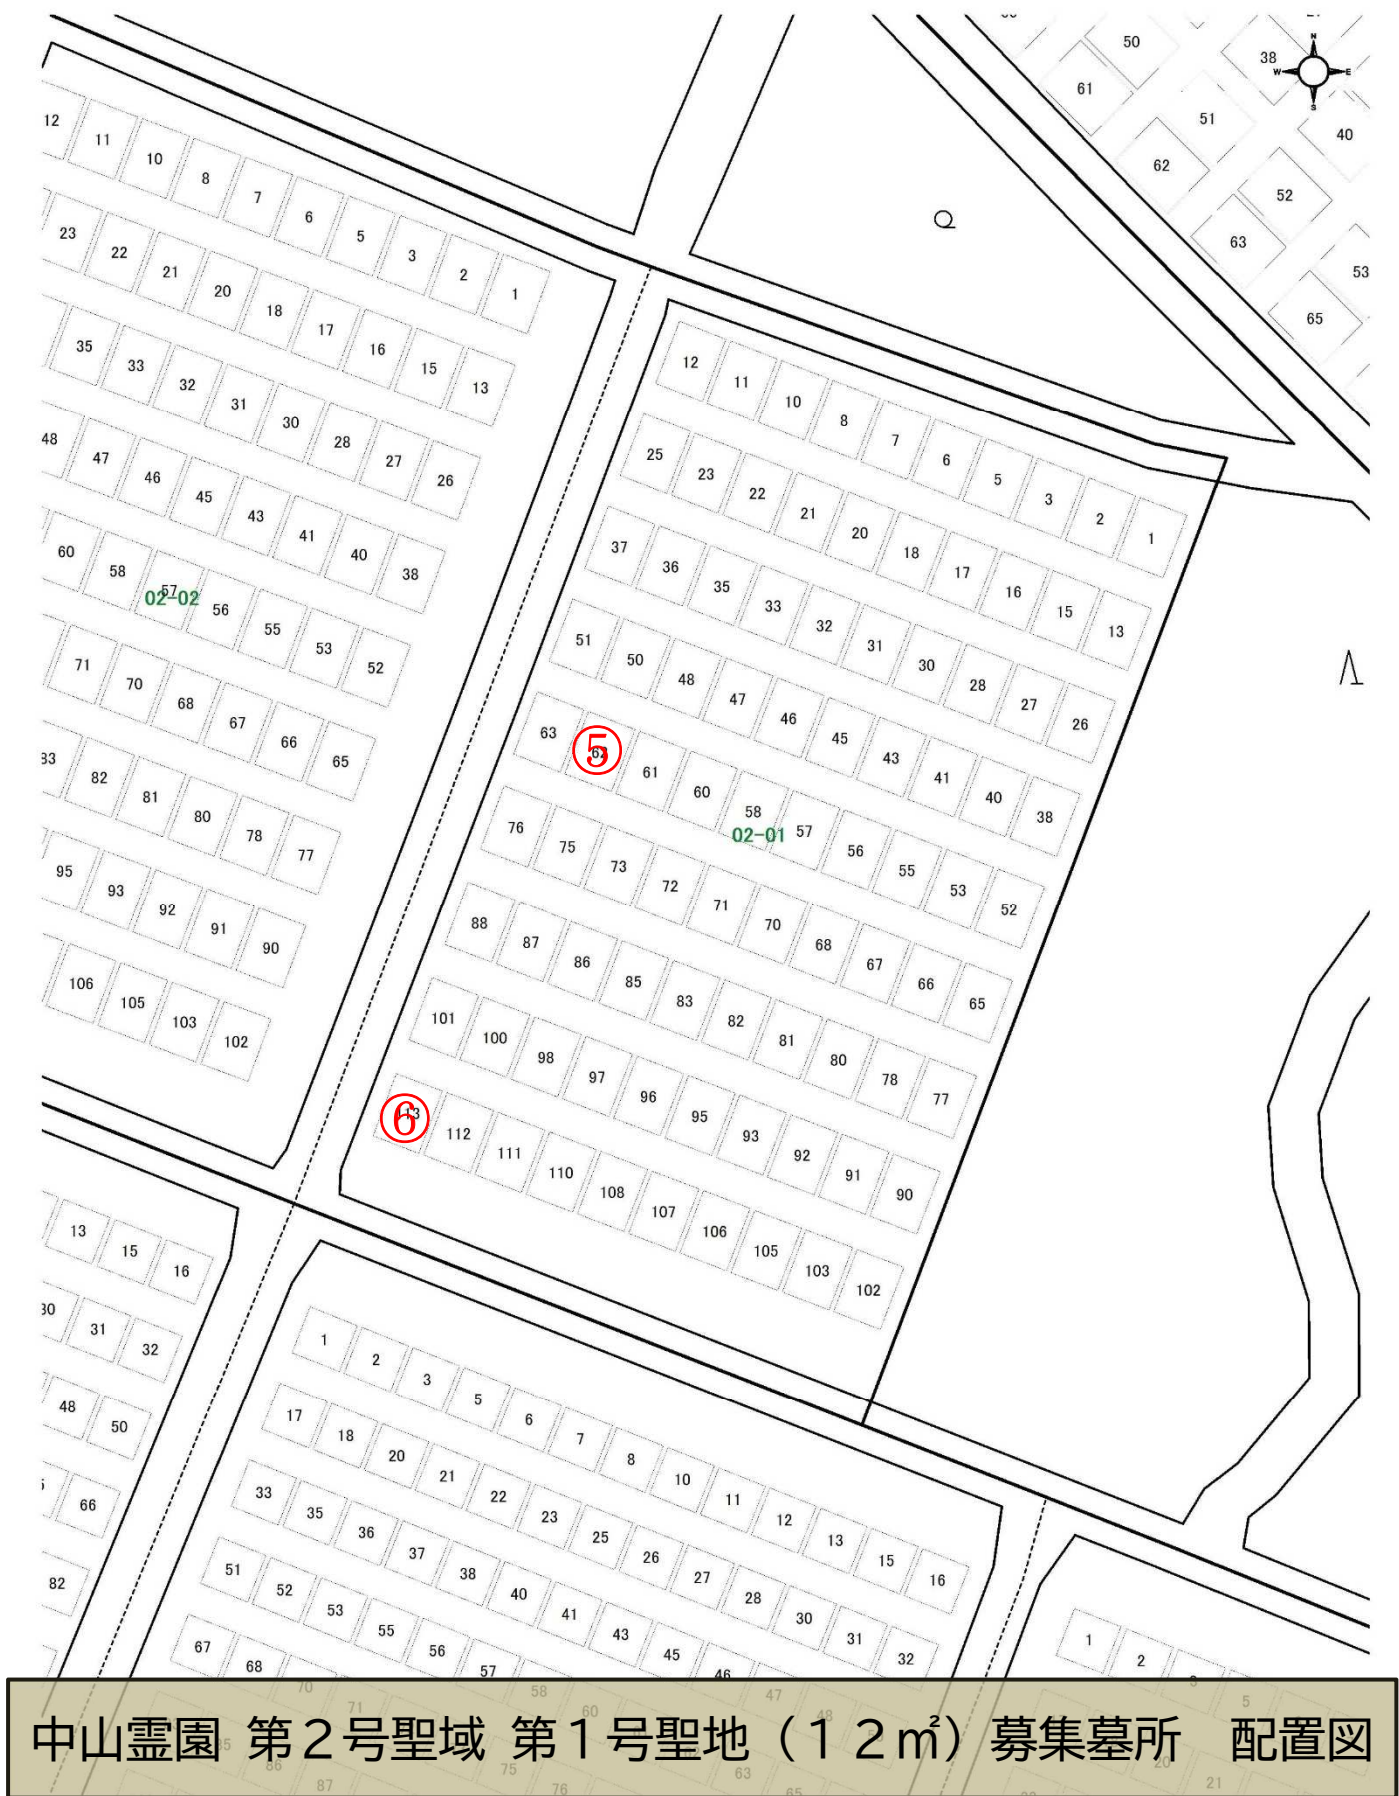


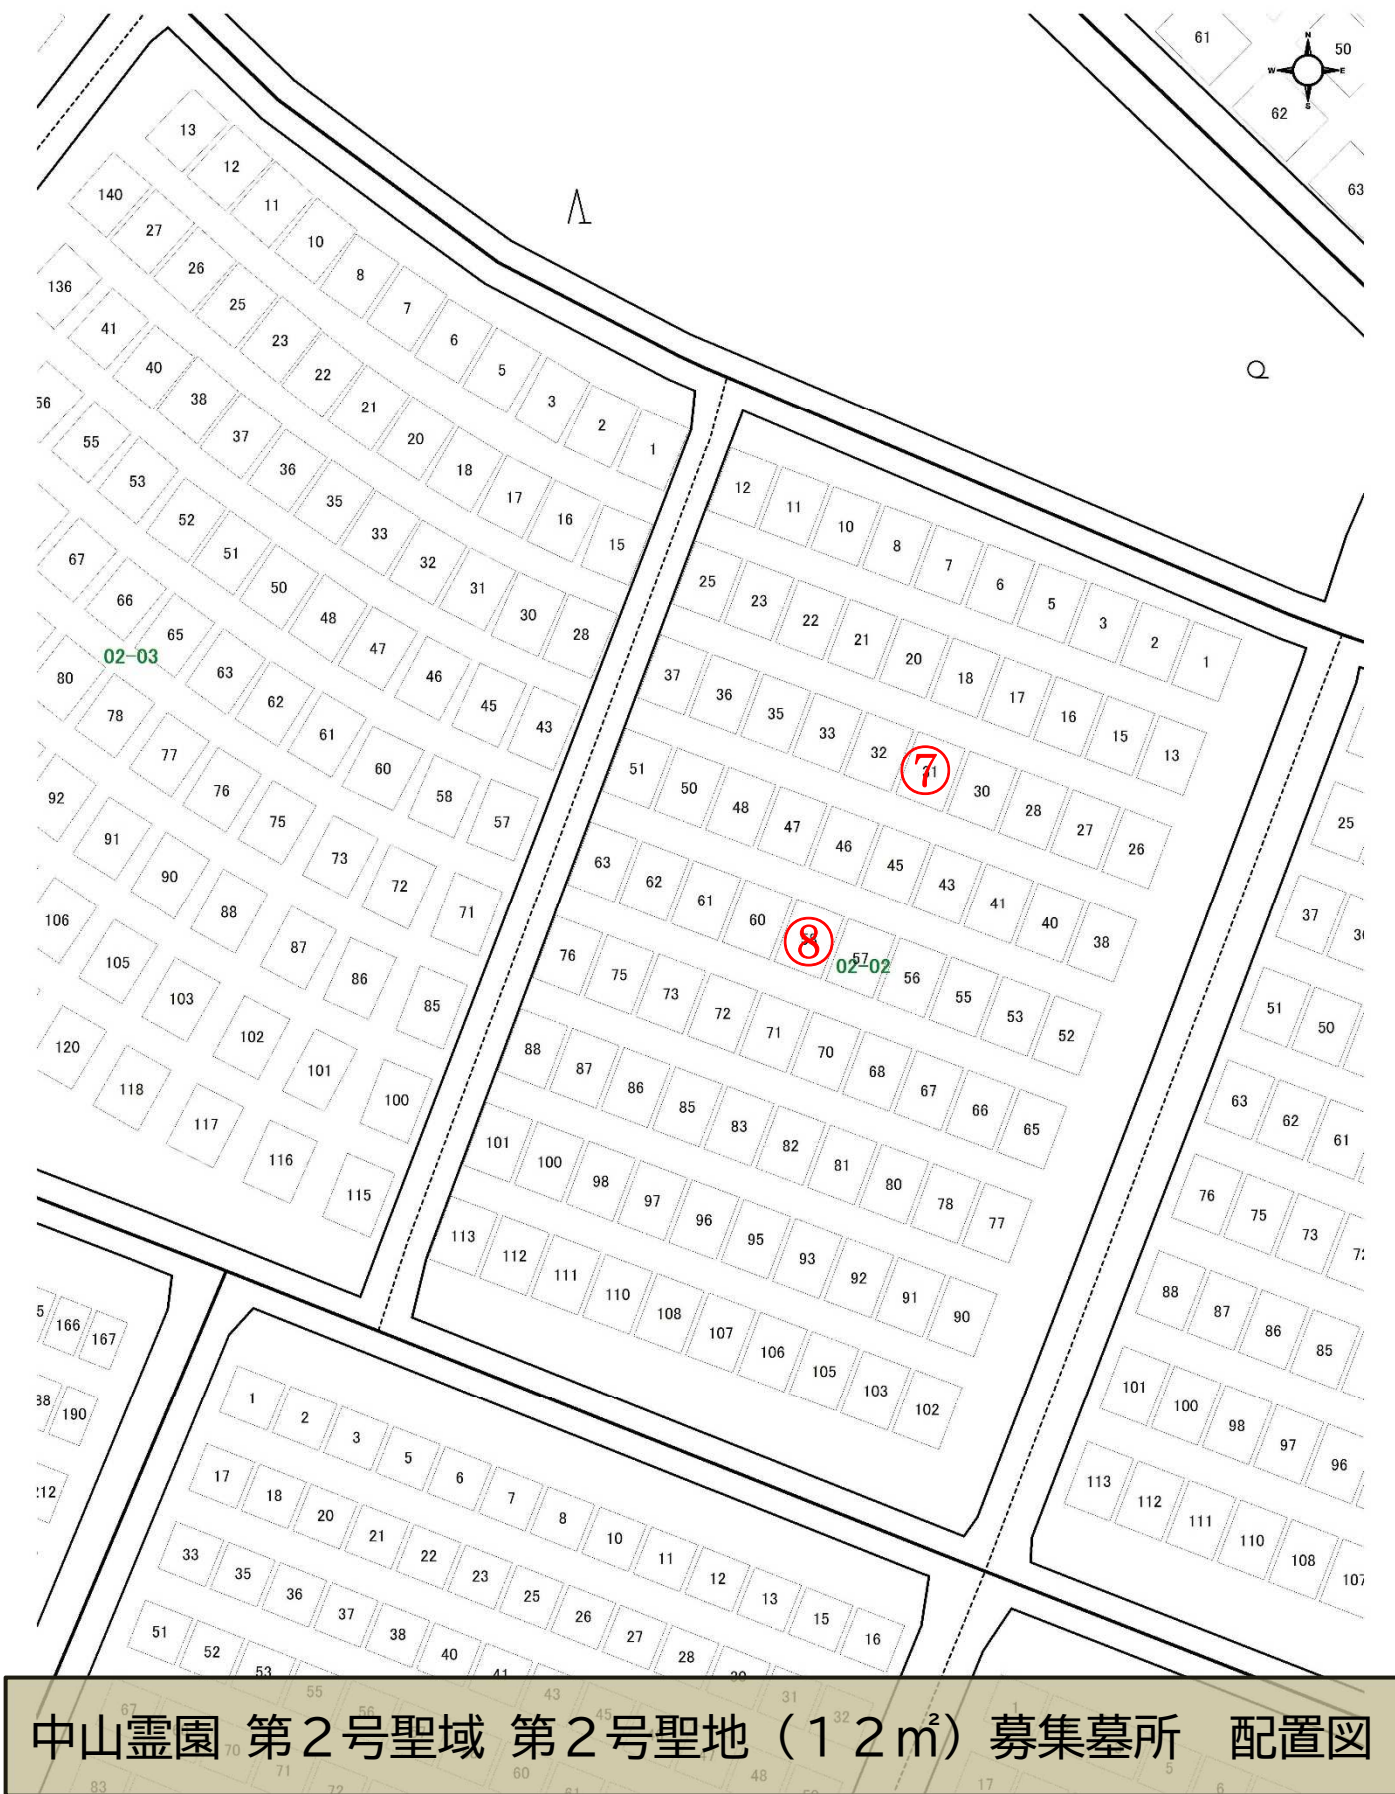


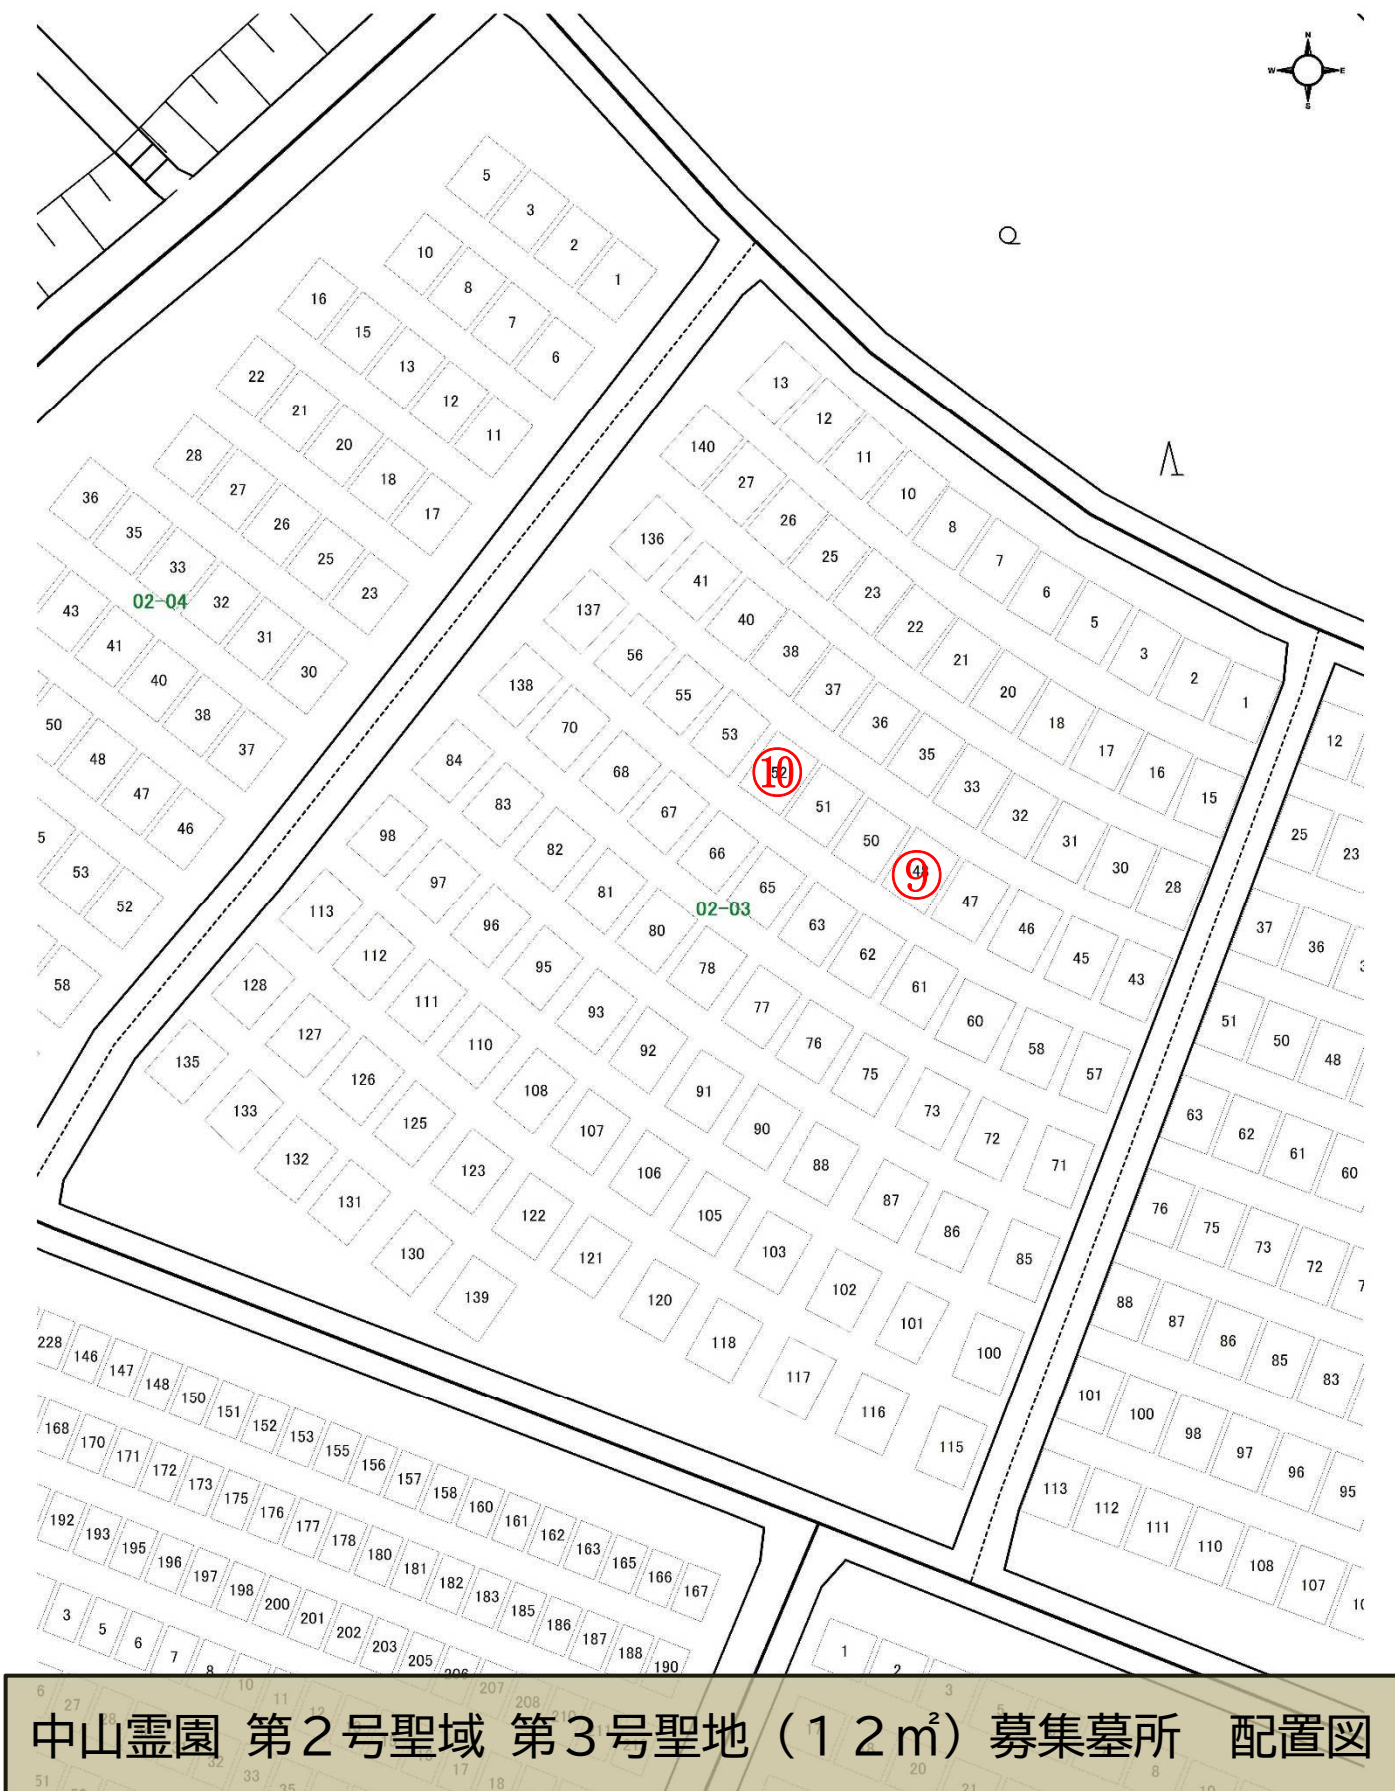


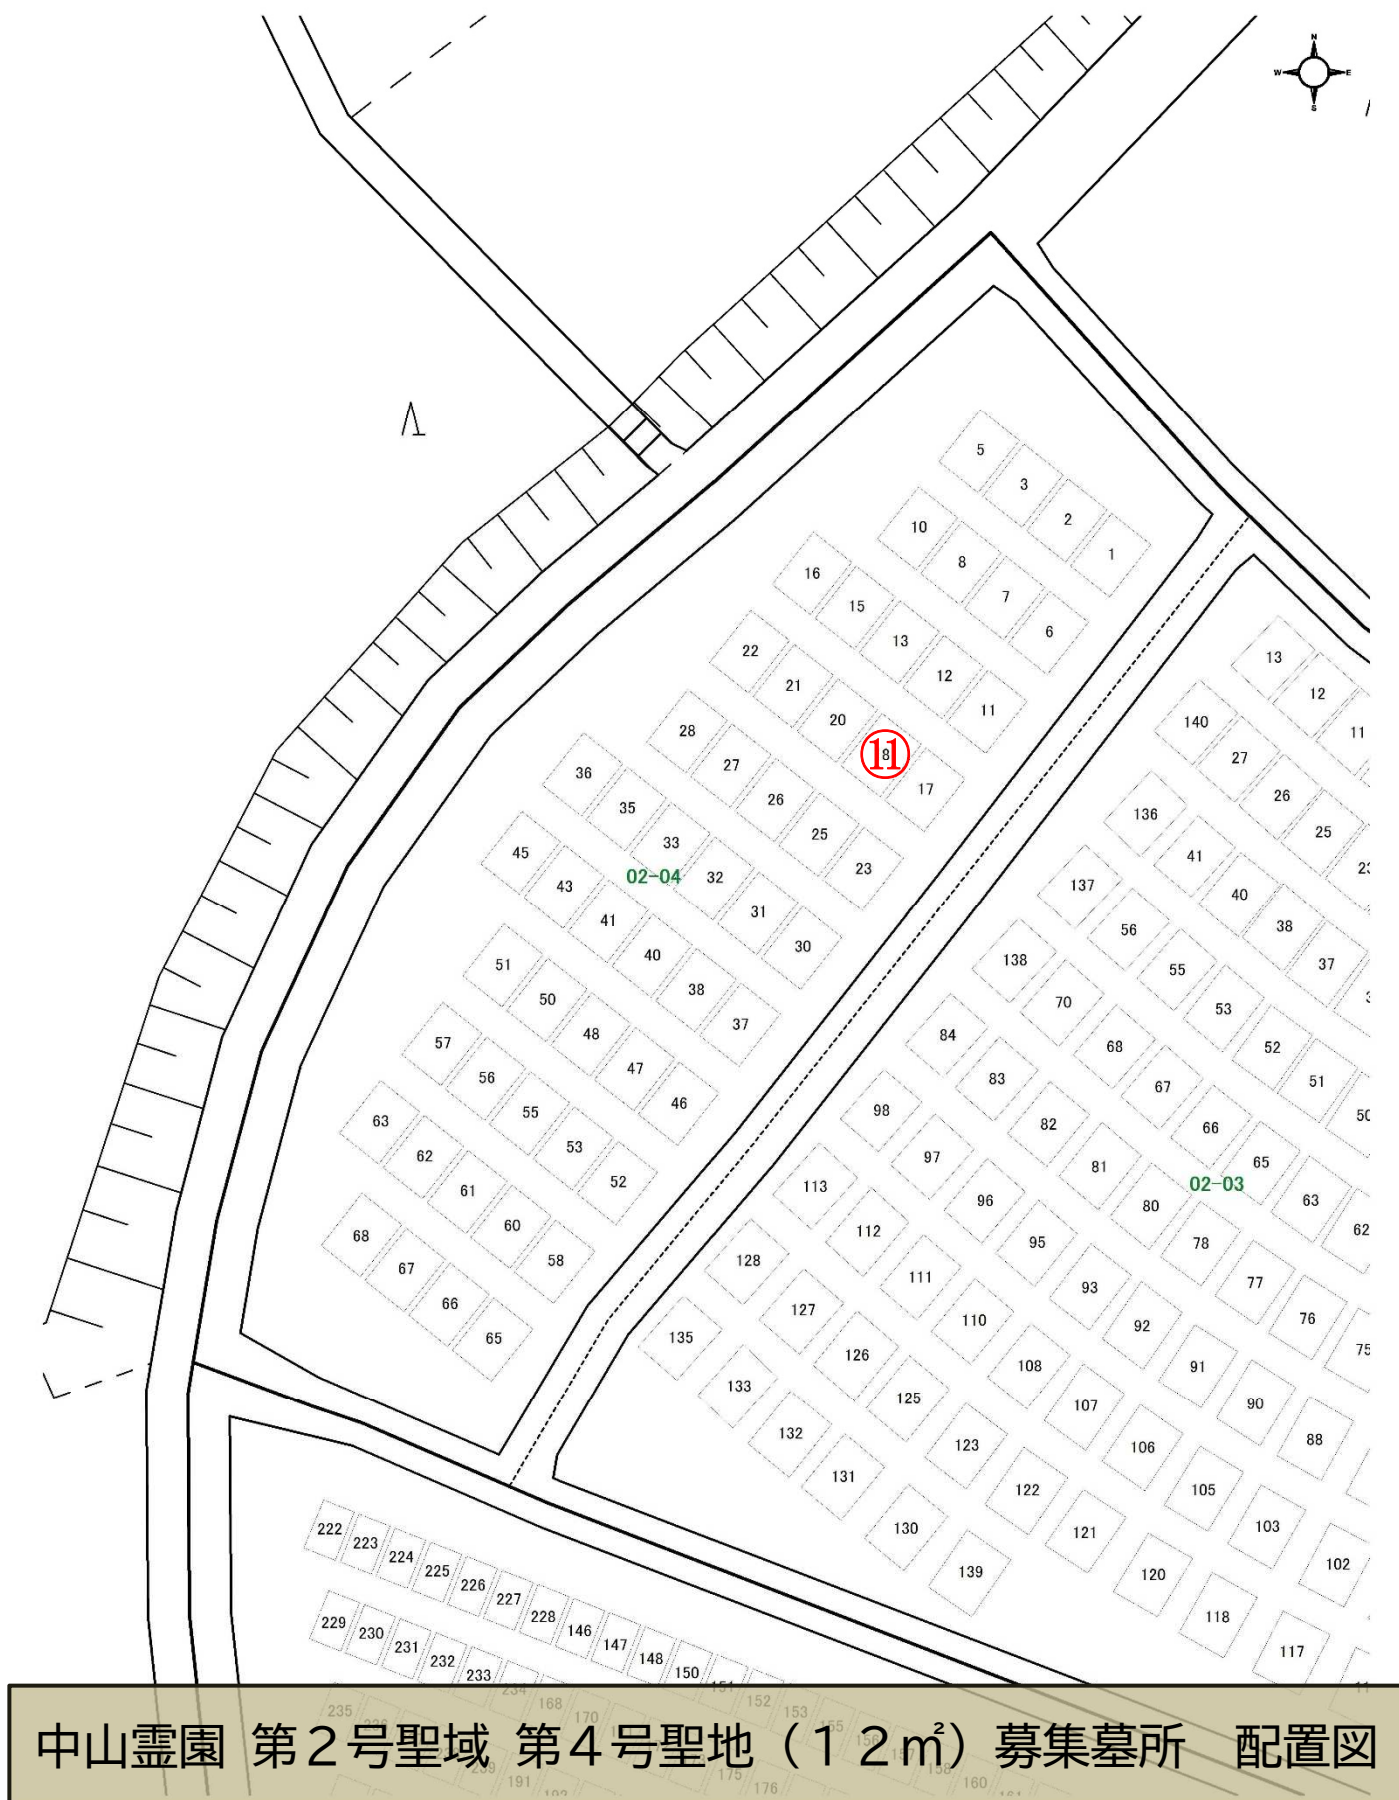


中山霊園 第2号聖域 第4号聖地 (12m²) 募集墓所 配置図

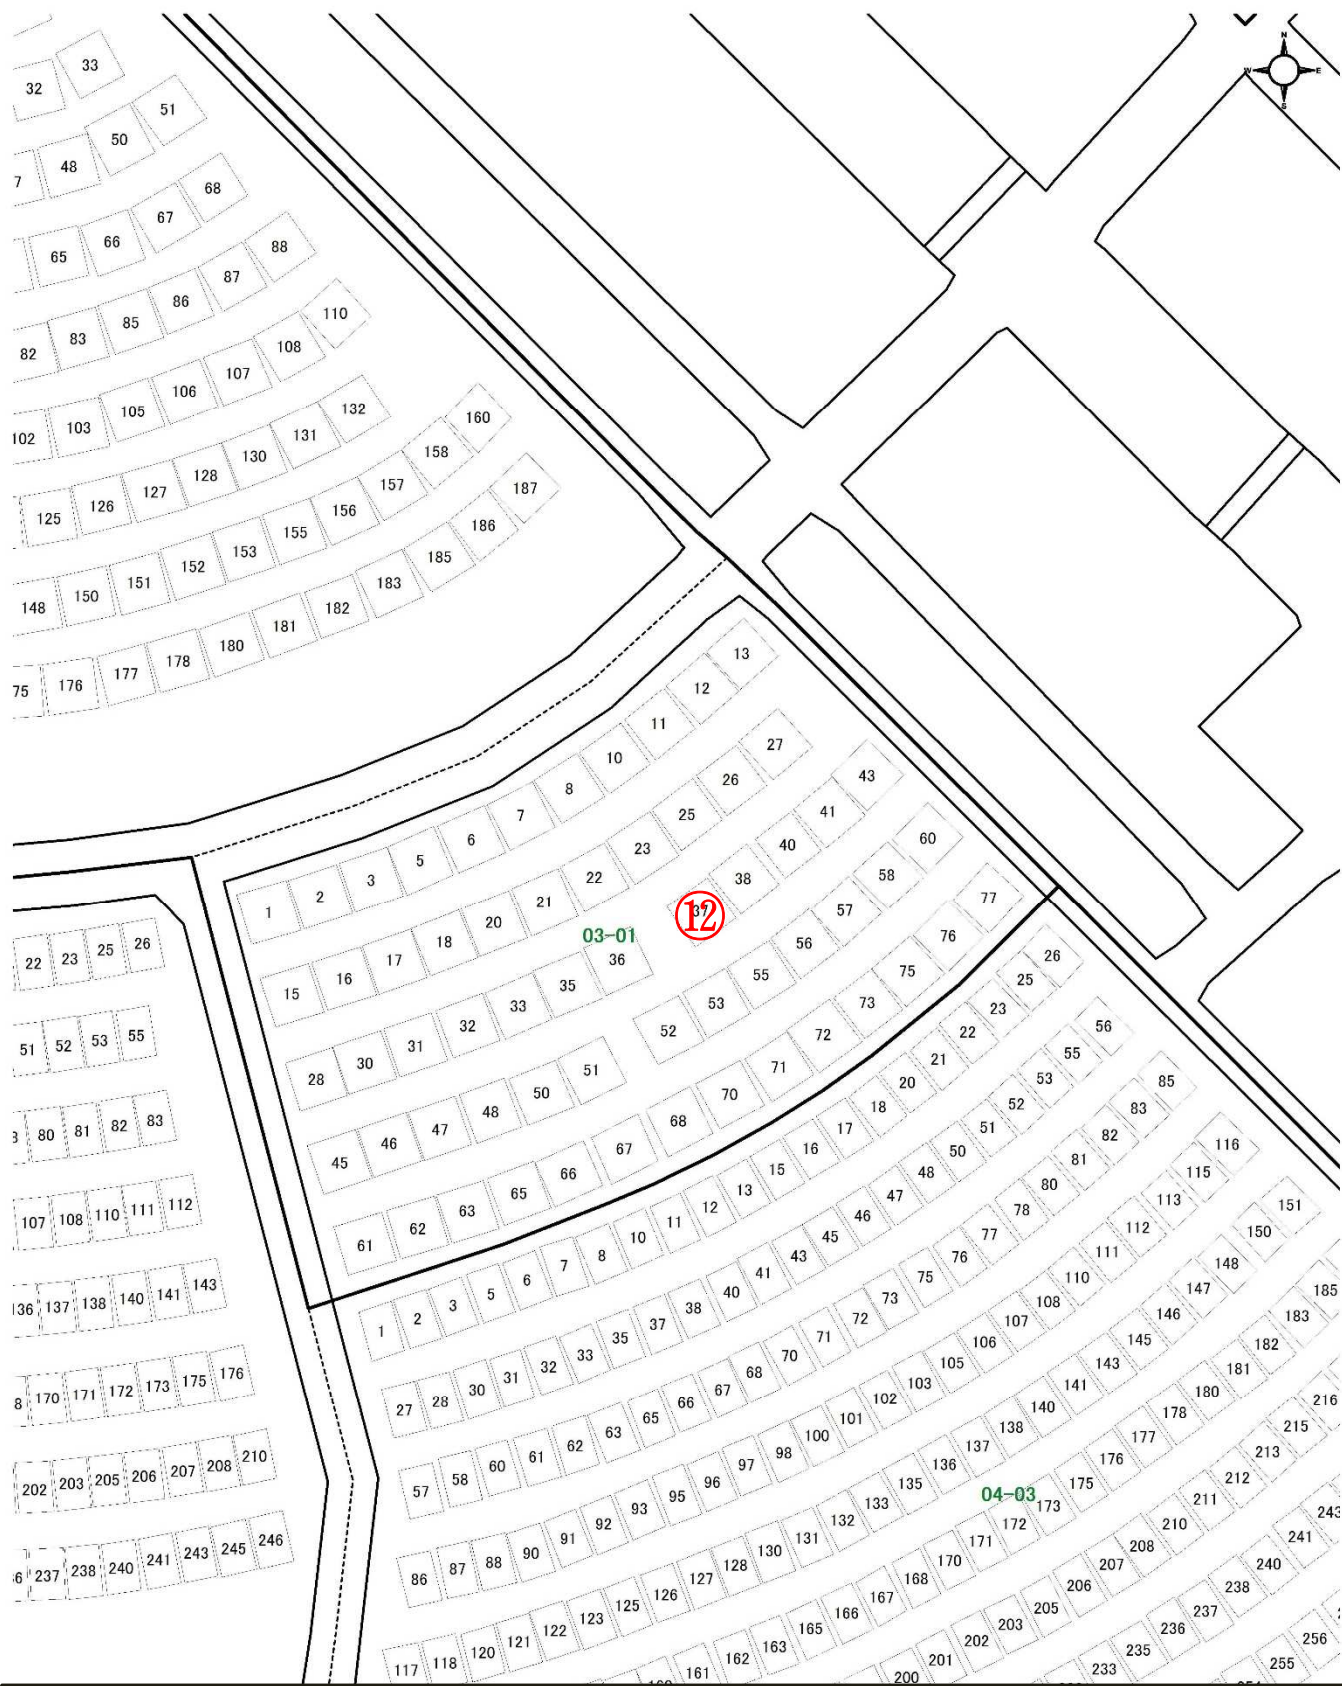

中山霊園 第3号聖域 第1号聖地 (9 m²) 募集墓所 配置図

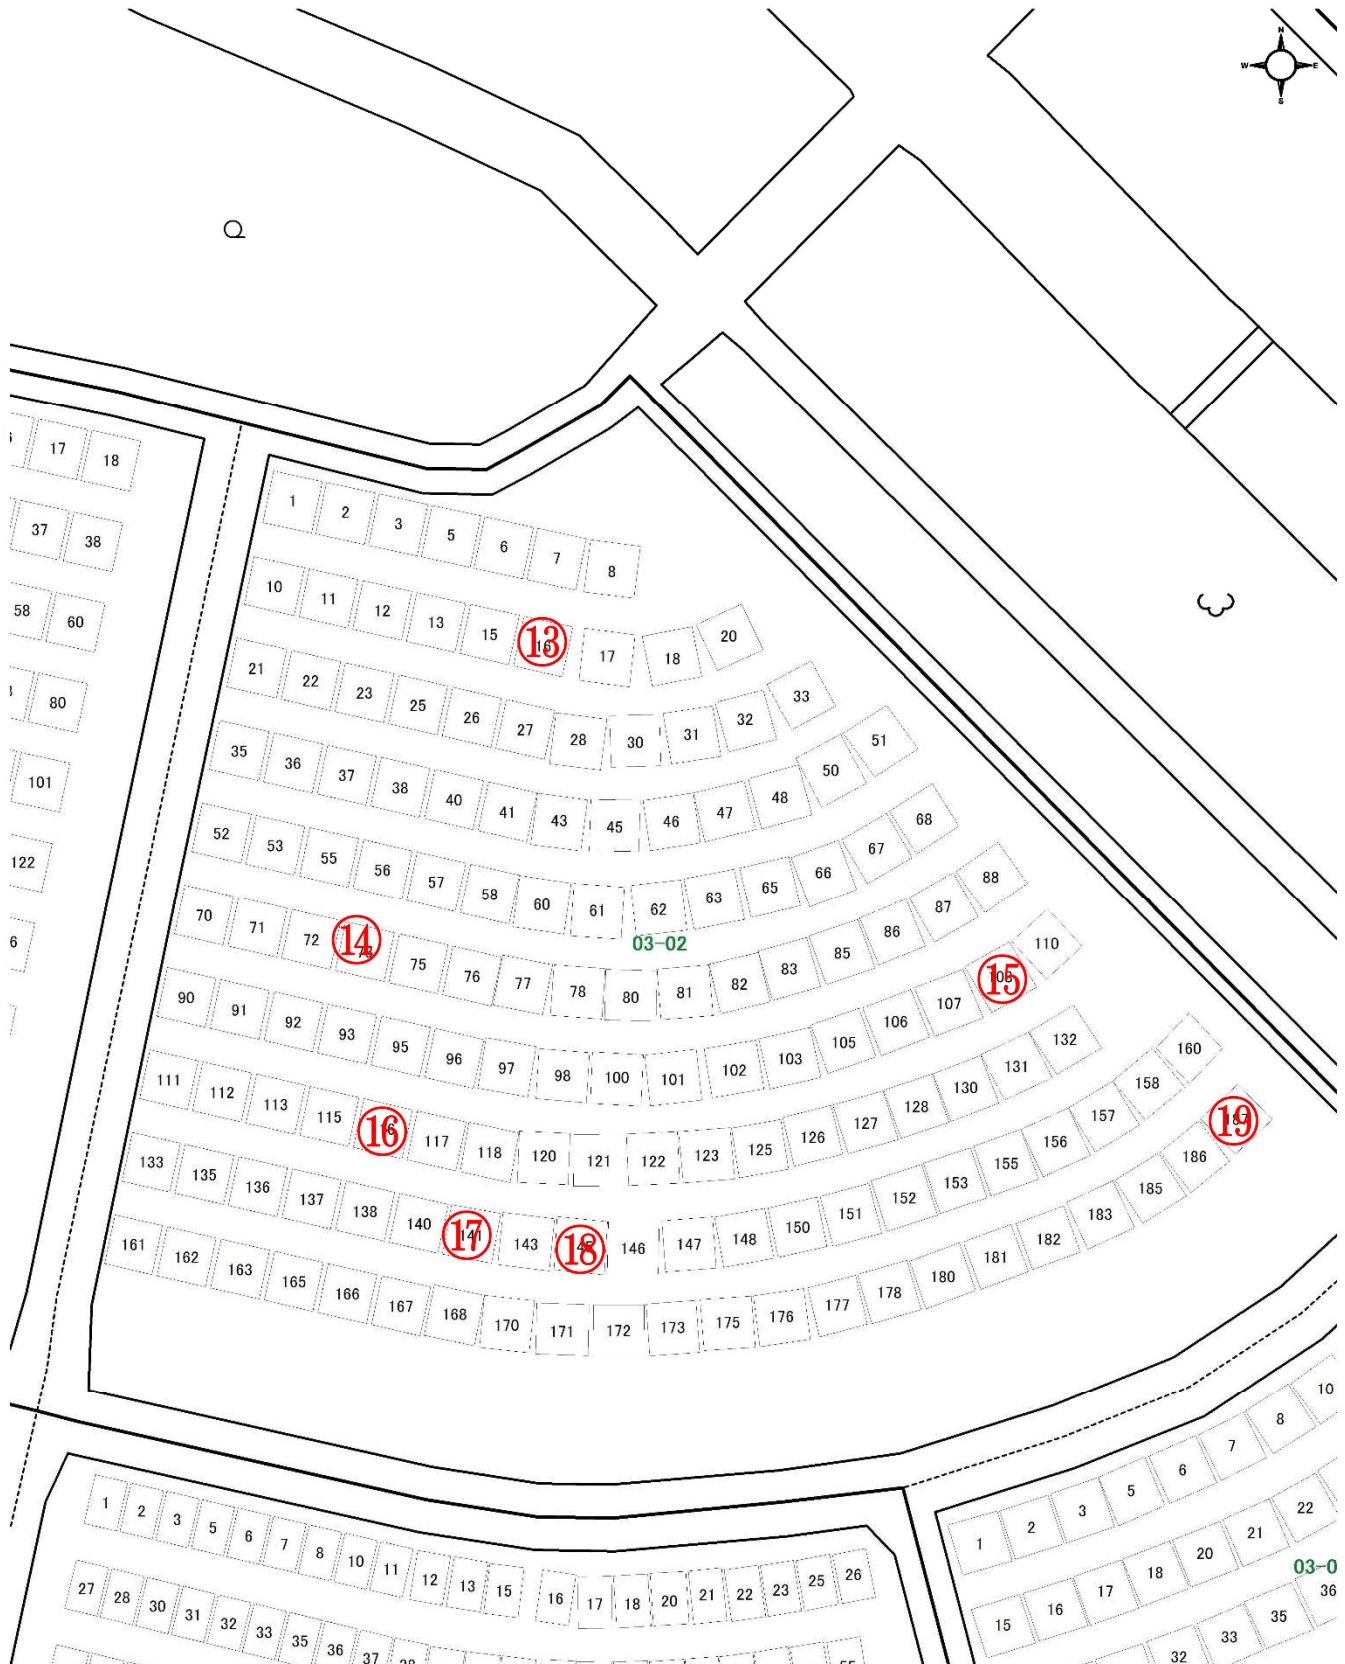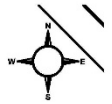


中山霊園 第3号聖域 第2号聖地 (9m²) 募集墓所 配置図

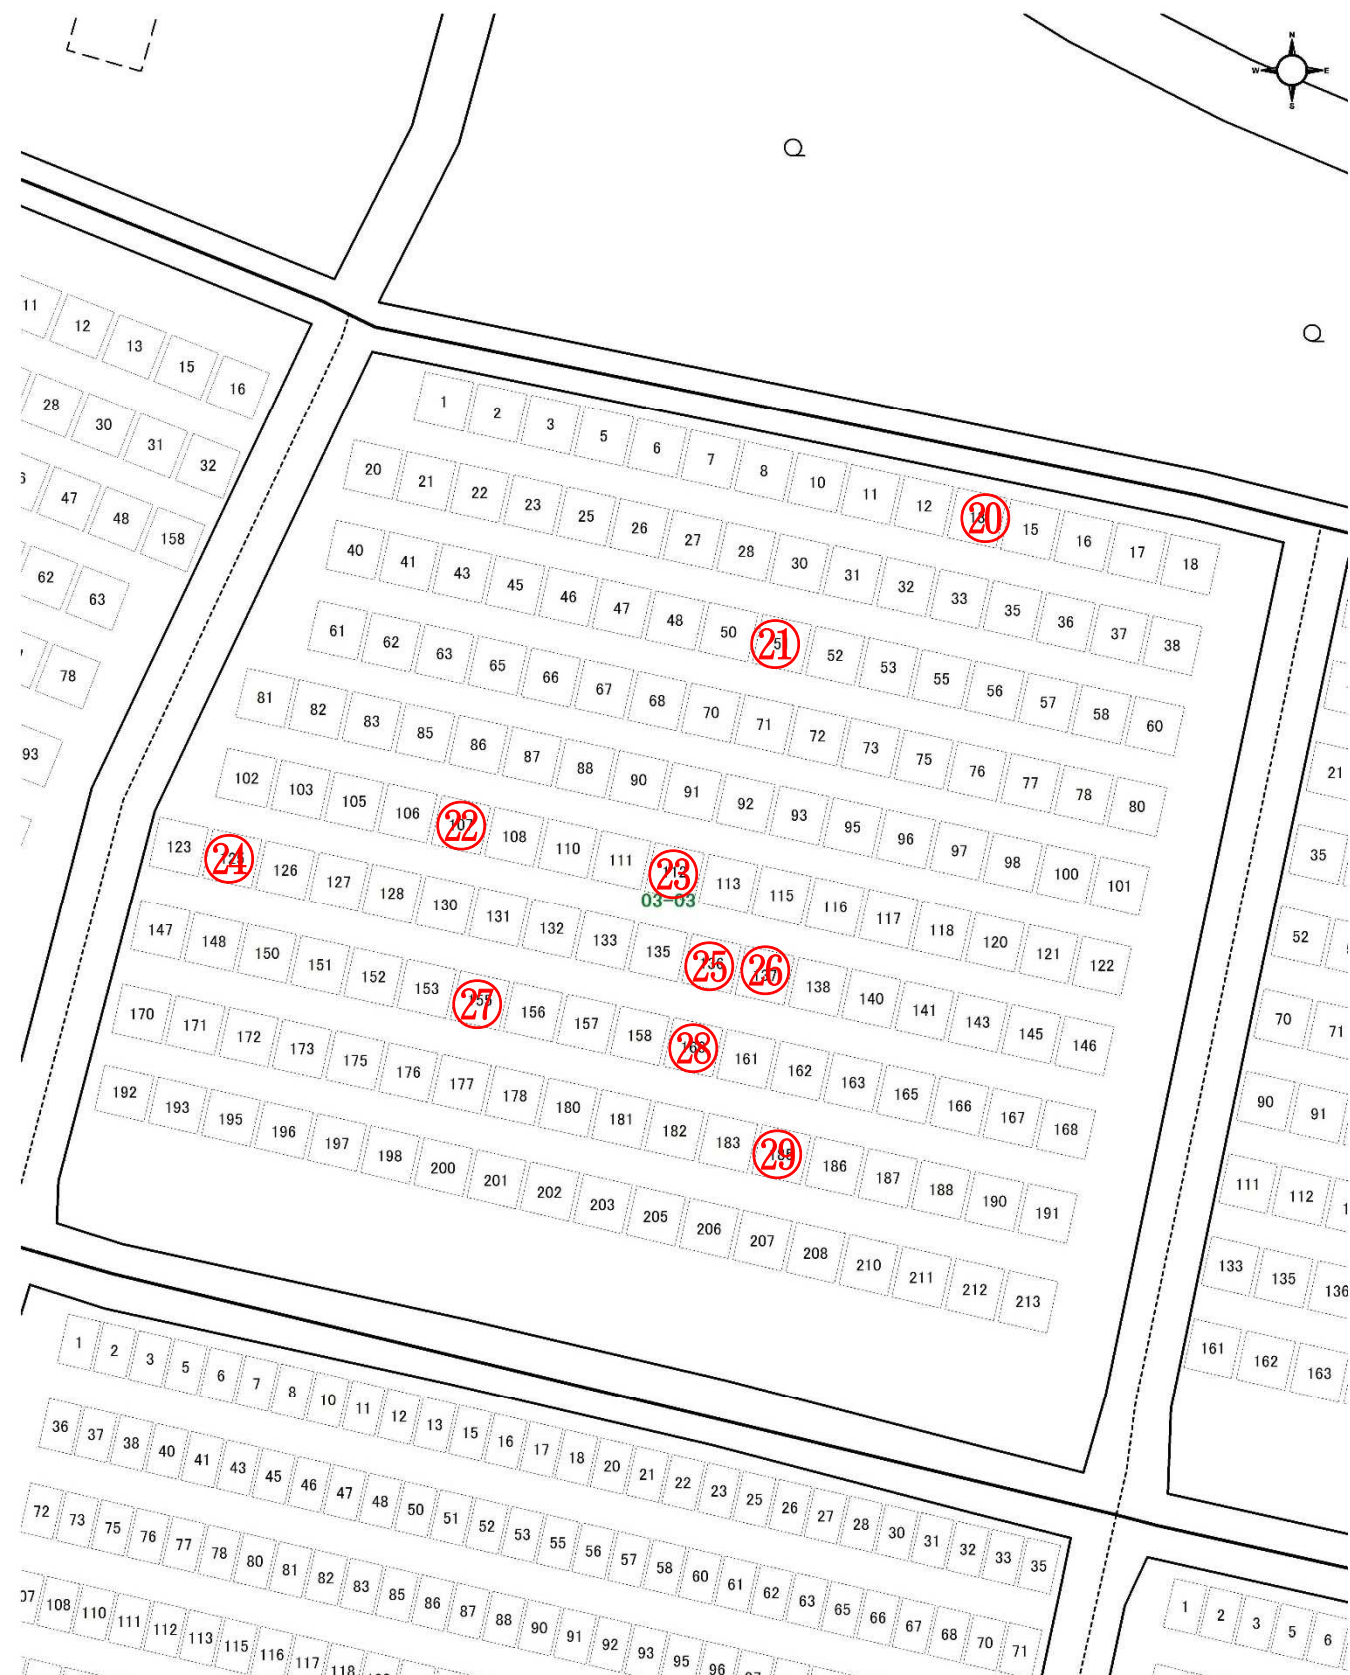


中山霊園 第3号聖域 第3号聖地（9㎡）募集墓所 配置図




中山霊園 第3号聖域 第5号聖地 (9 m²) 募集墓所 配置図

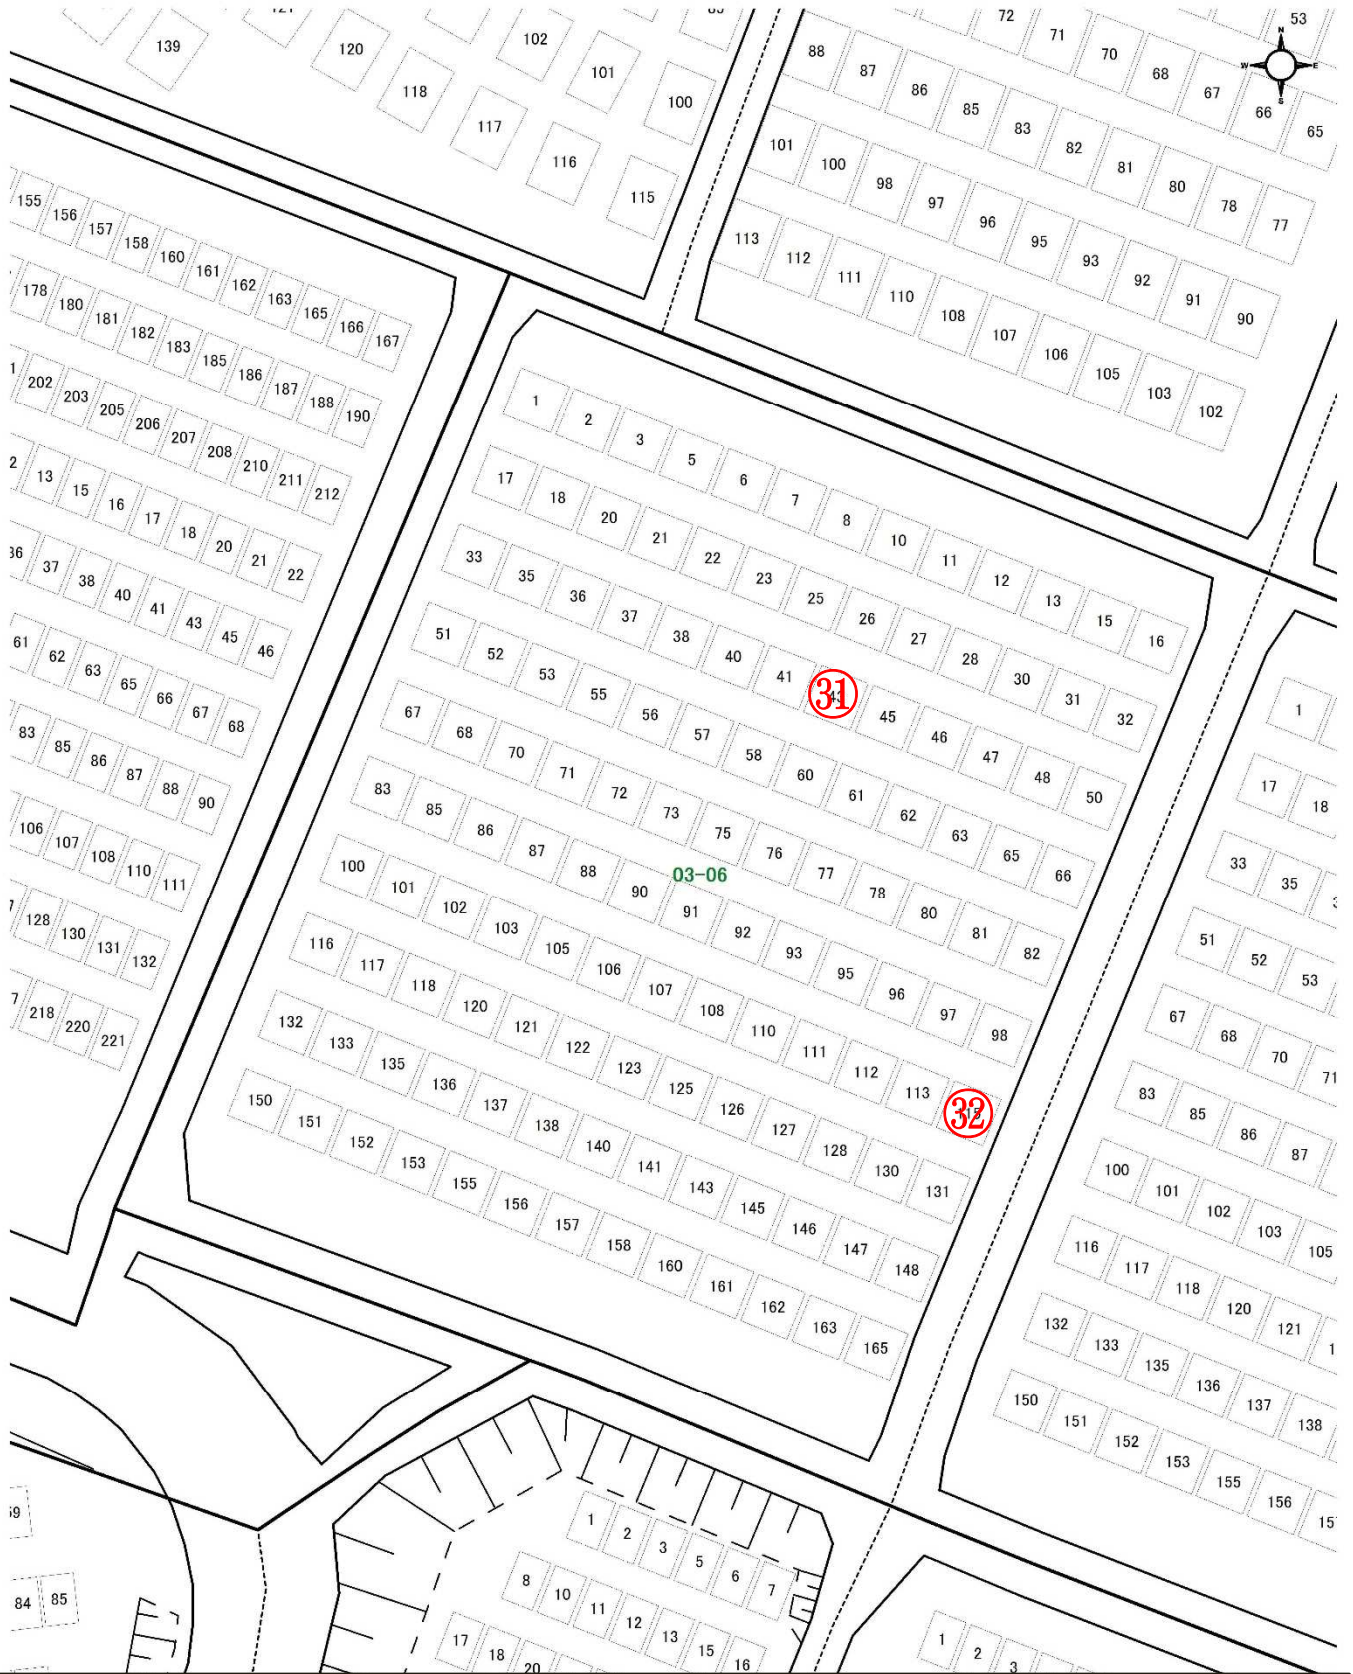


中山霊園 第3号聖域 第6号聖地 (9m²) 募集墓所 配置図

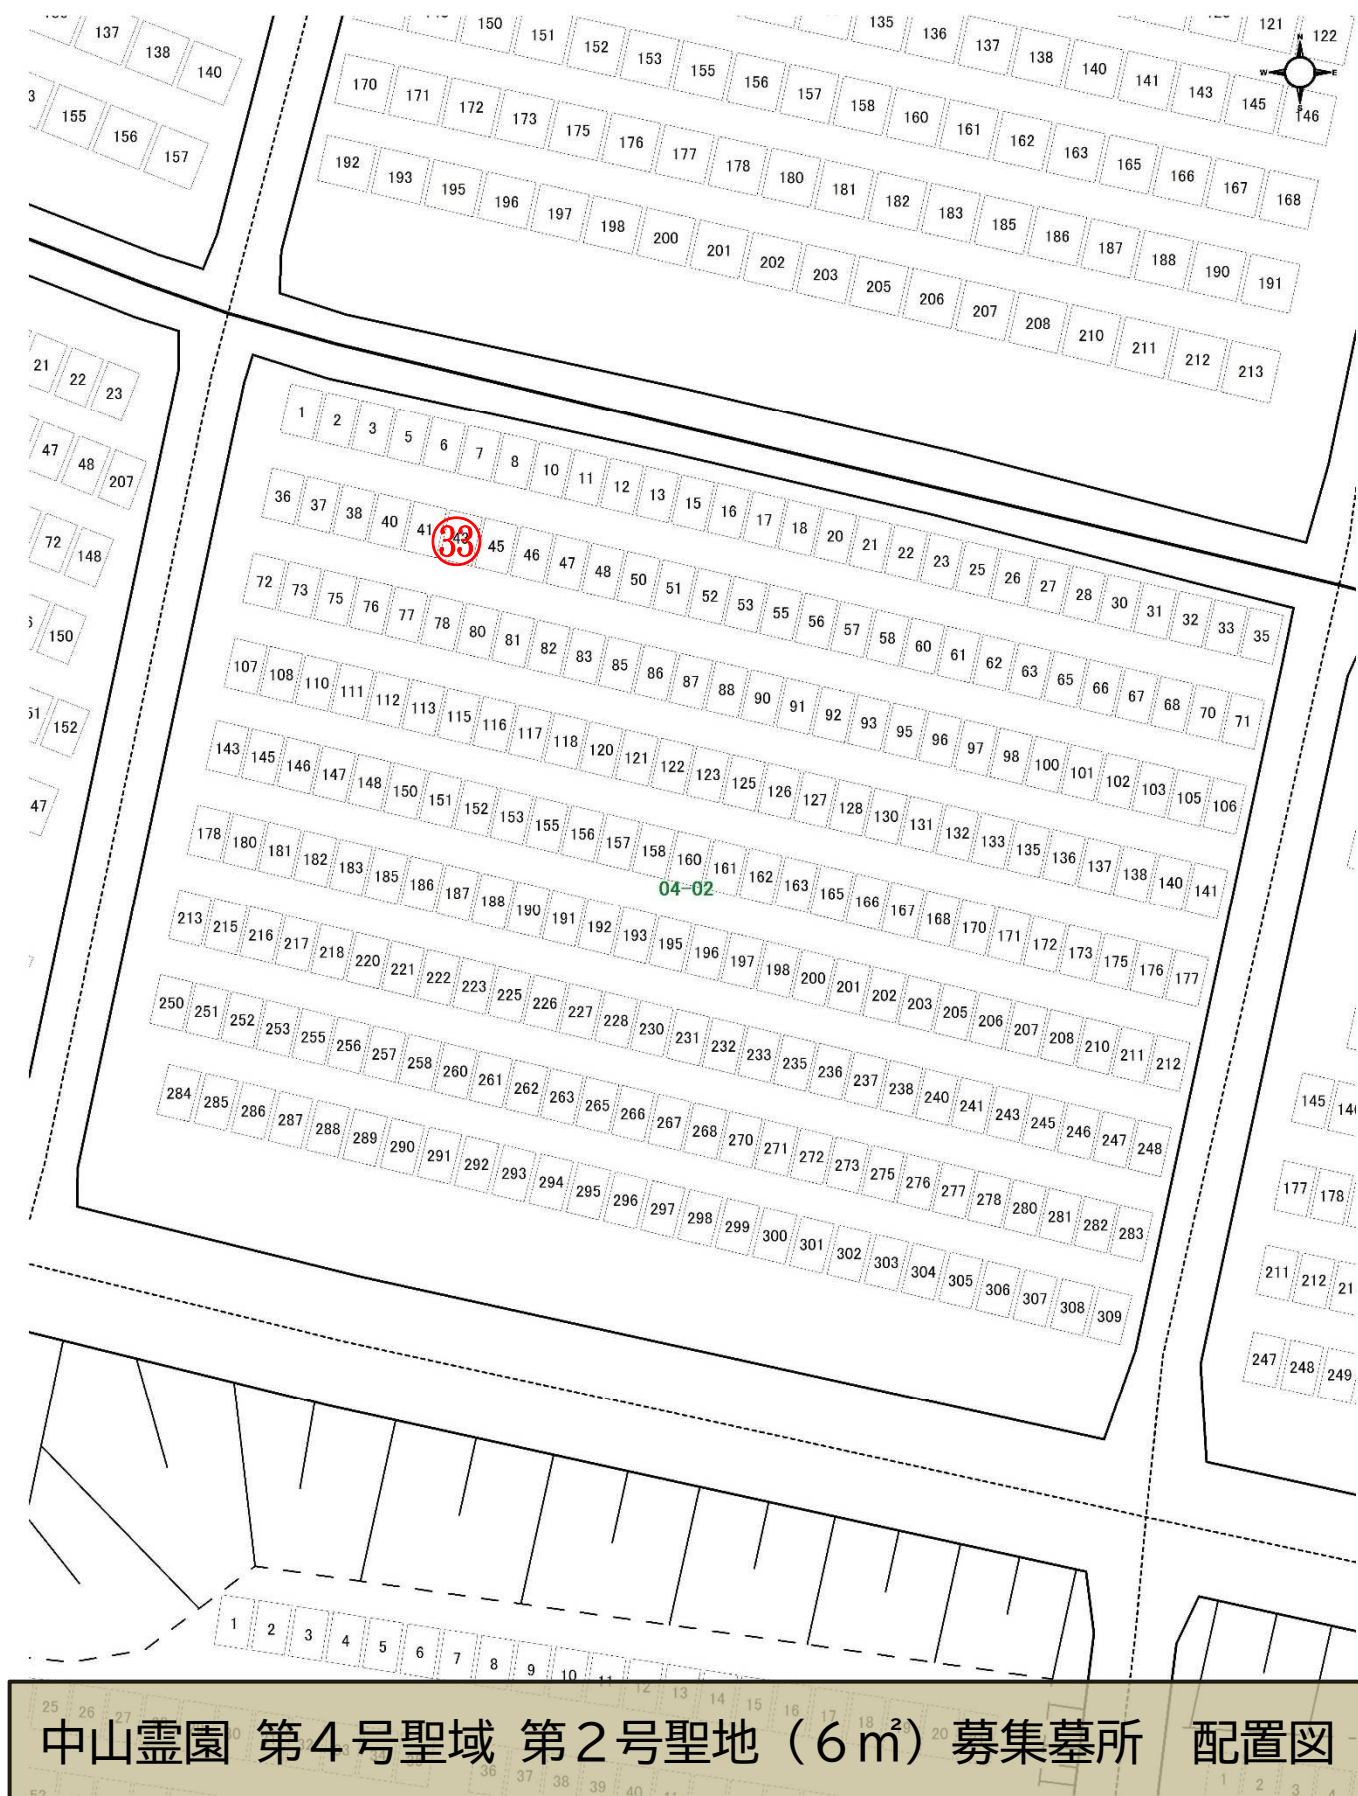


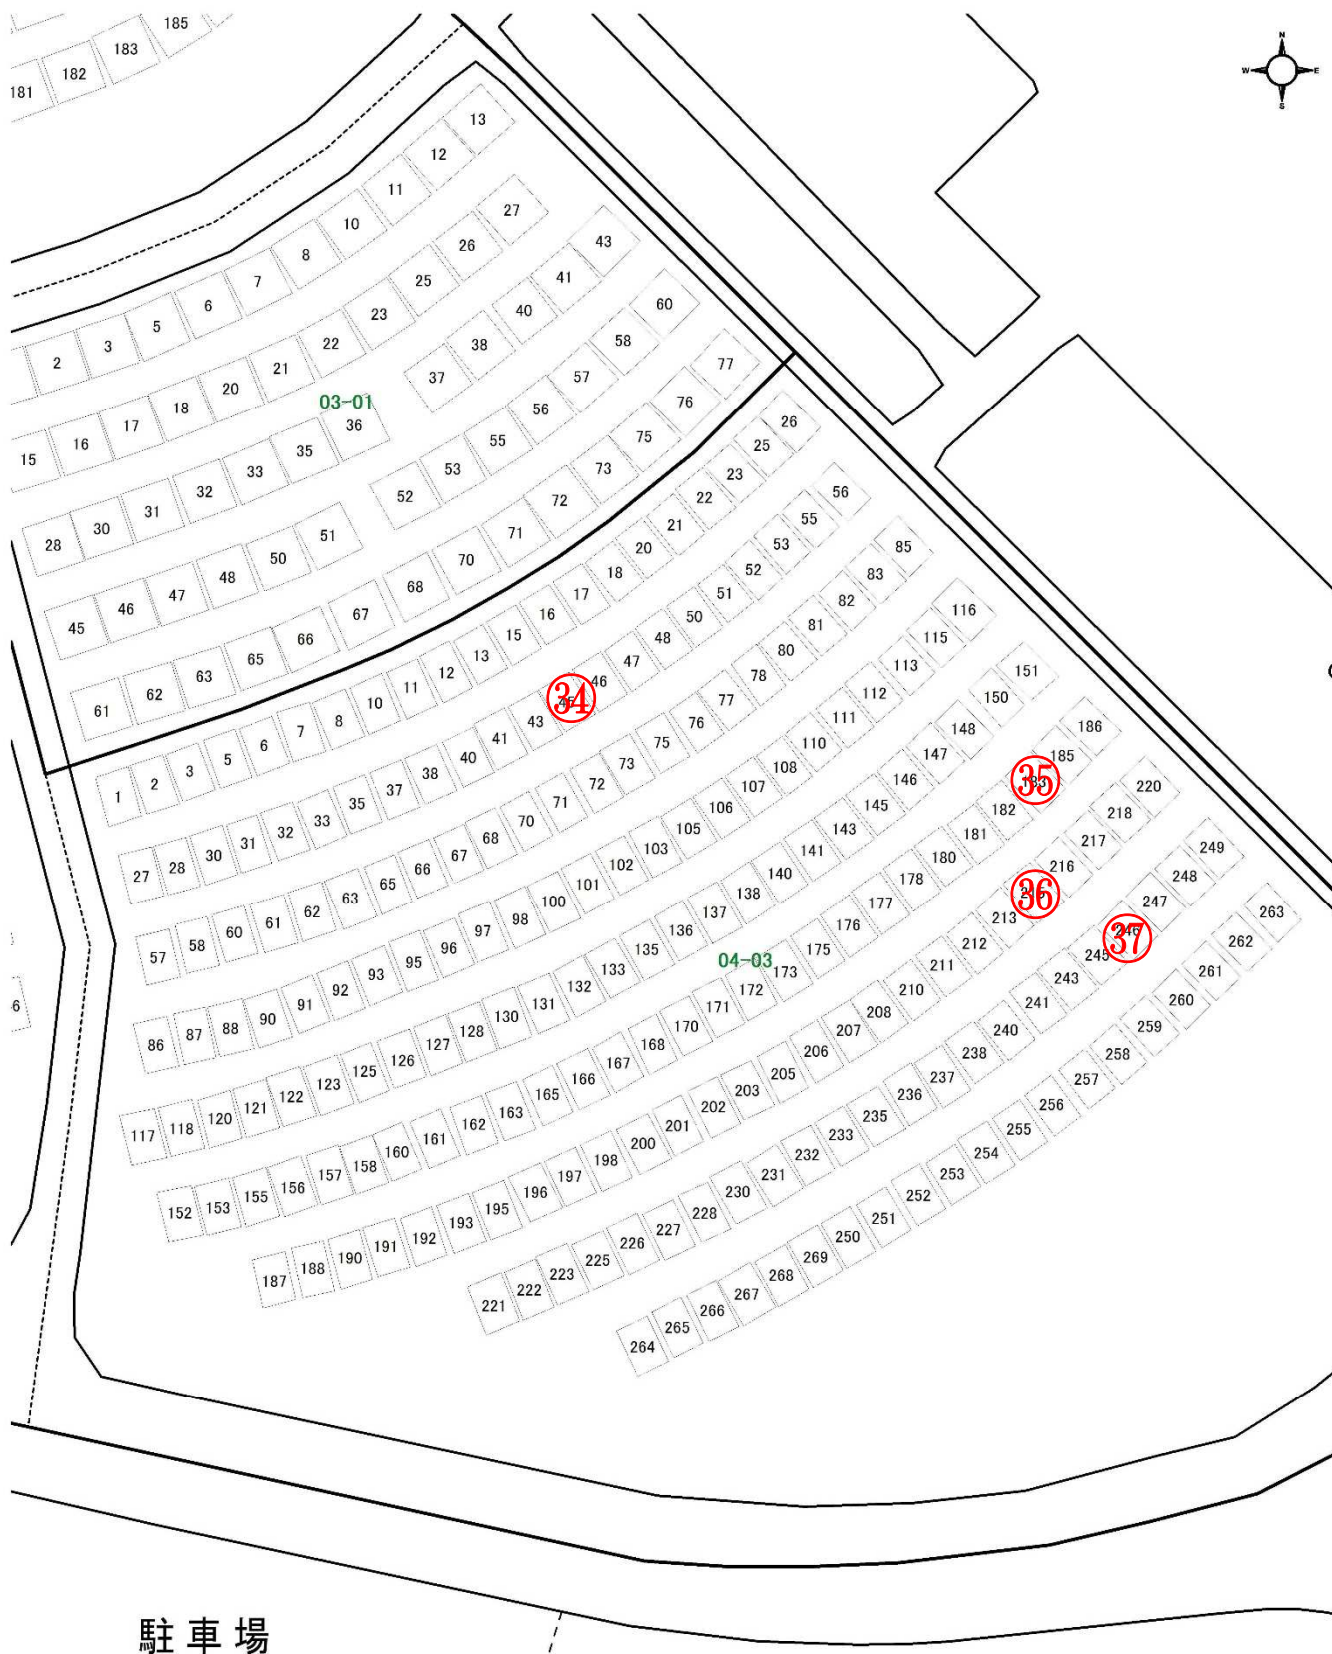


中山霊園 第4号聖域 第3号聖地 (6 m²) 募集墓所 配置図

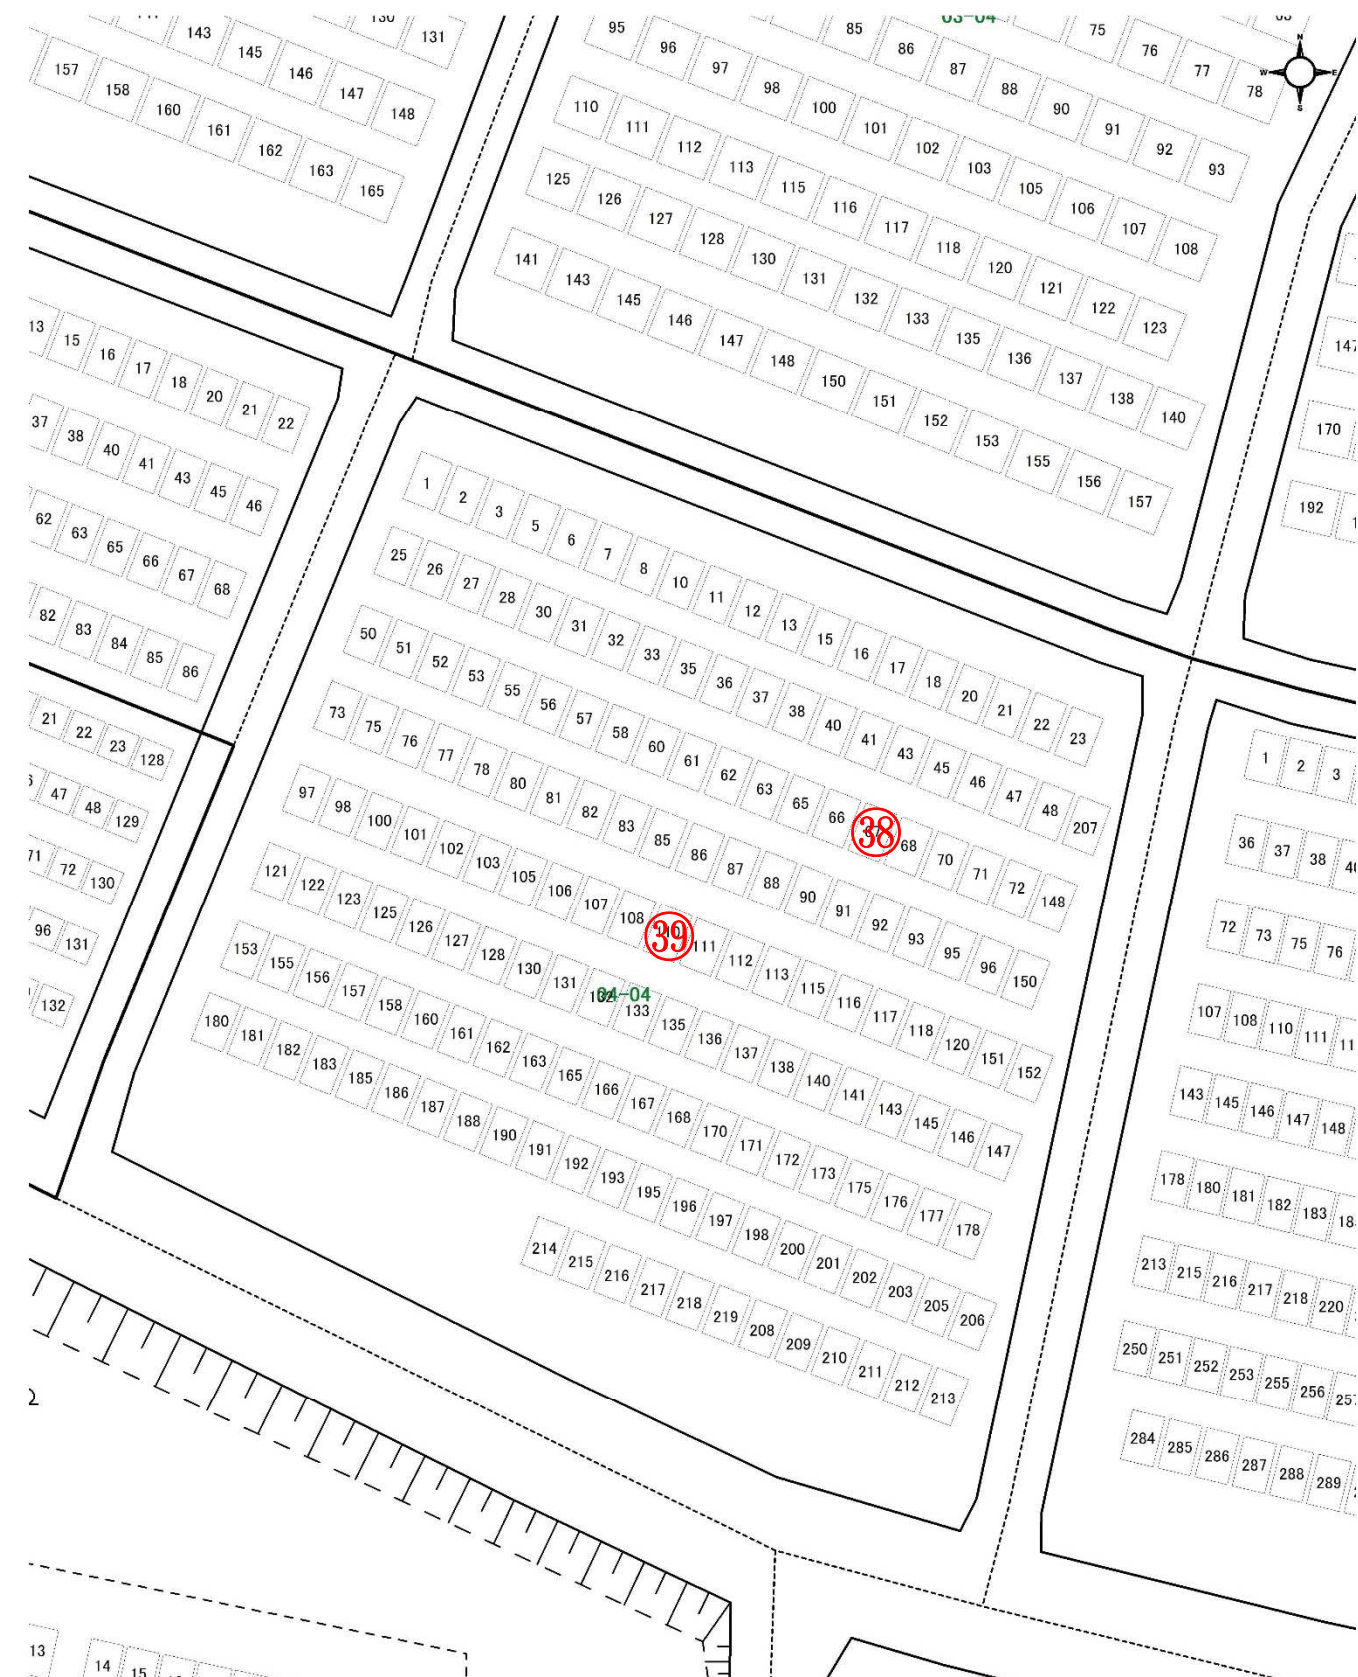


中山霊園 第4号聖域 第4号聖地 (6m²) 募集墓所 配置図

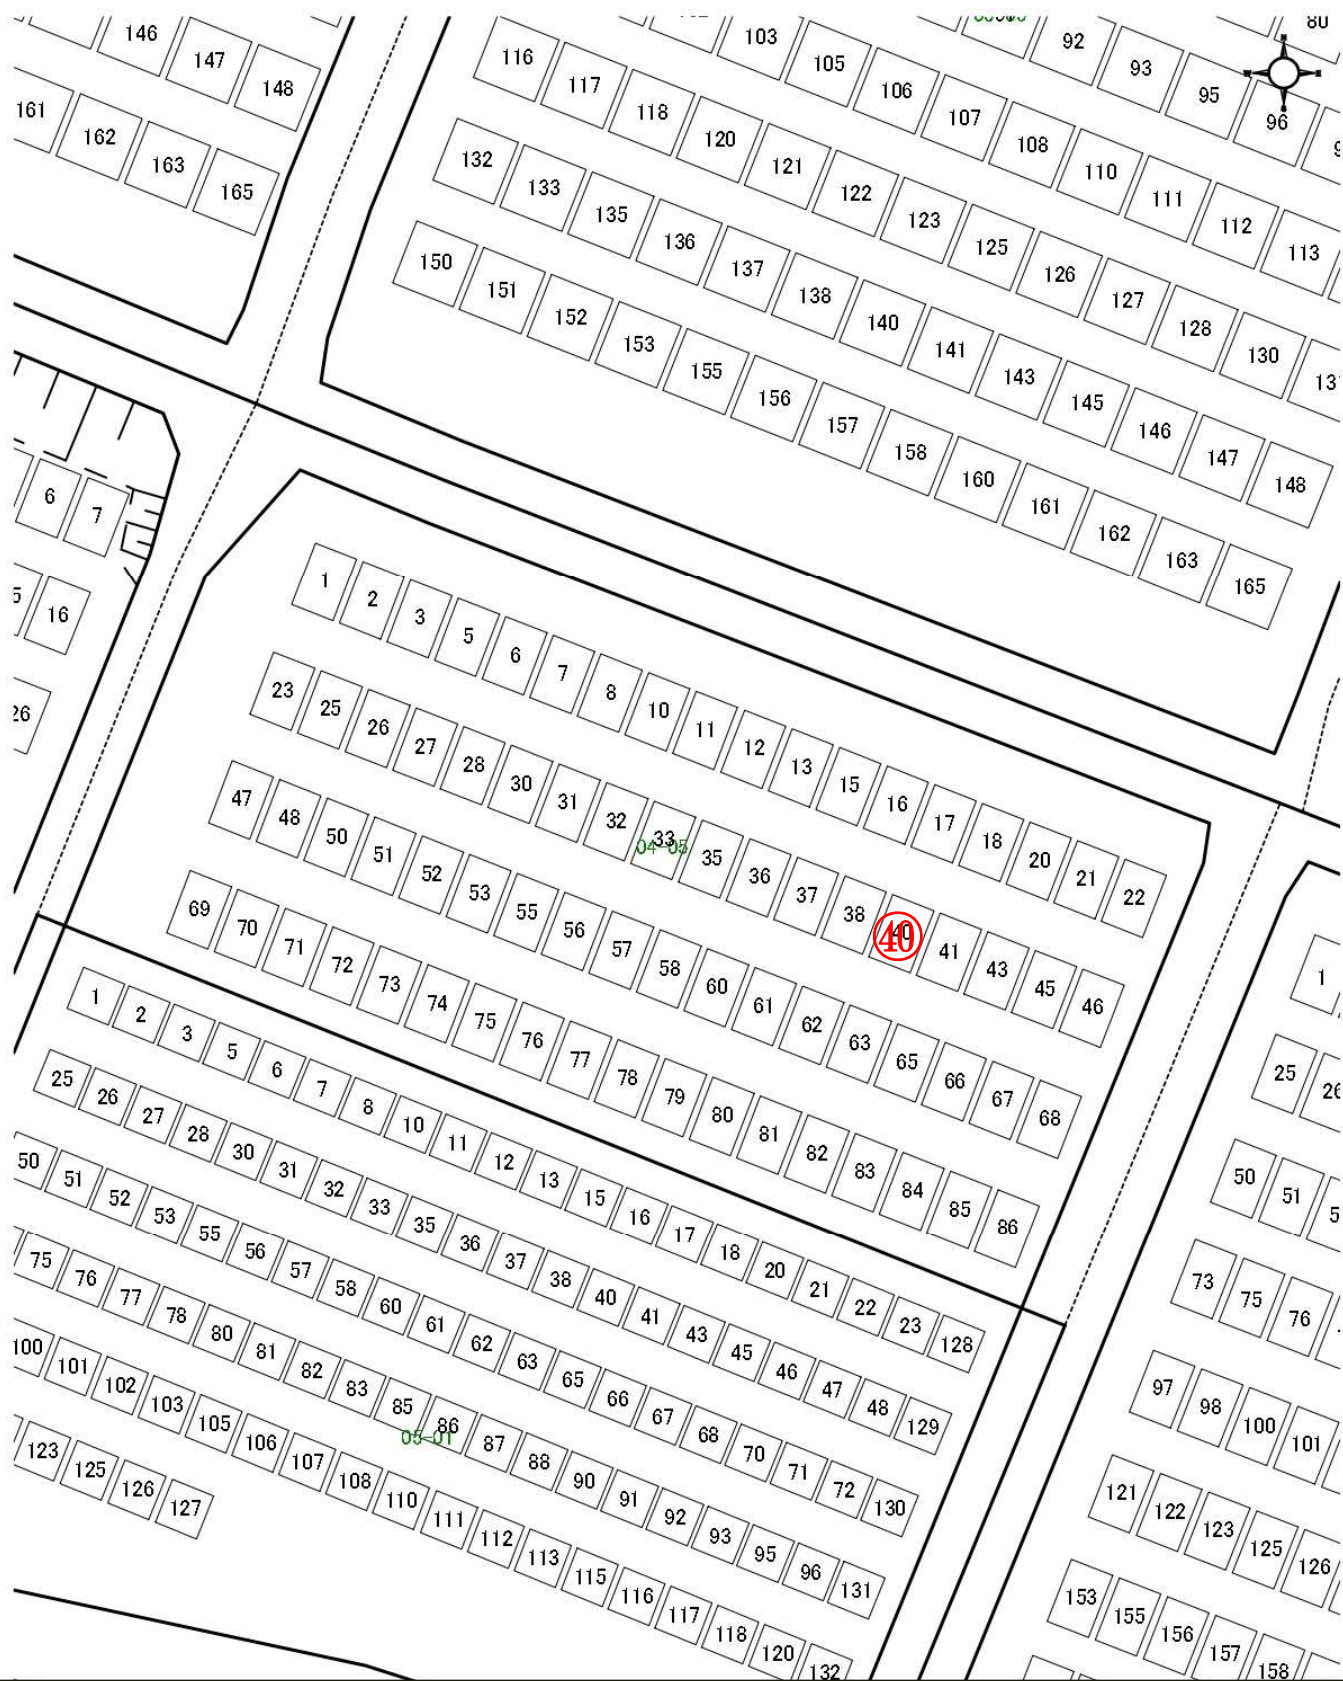


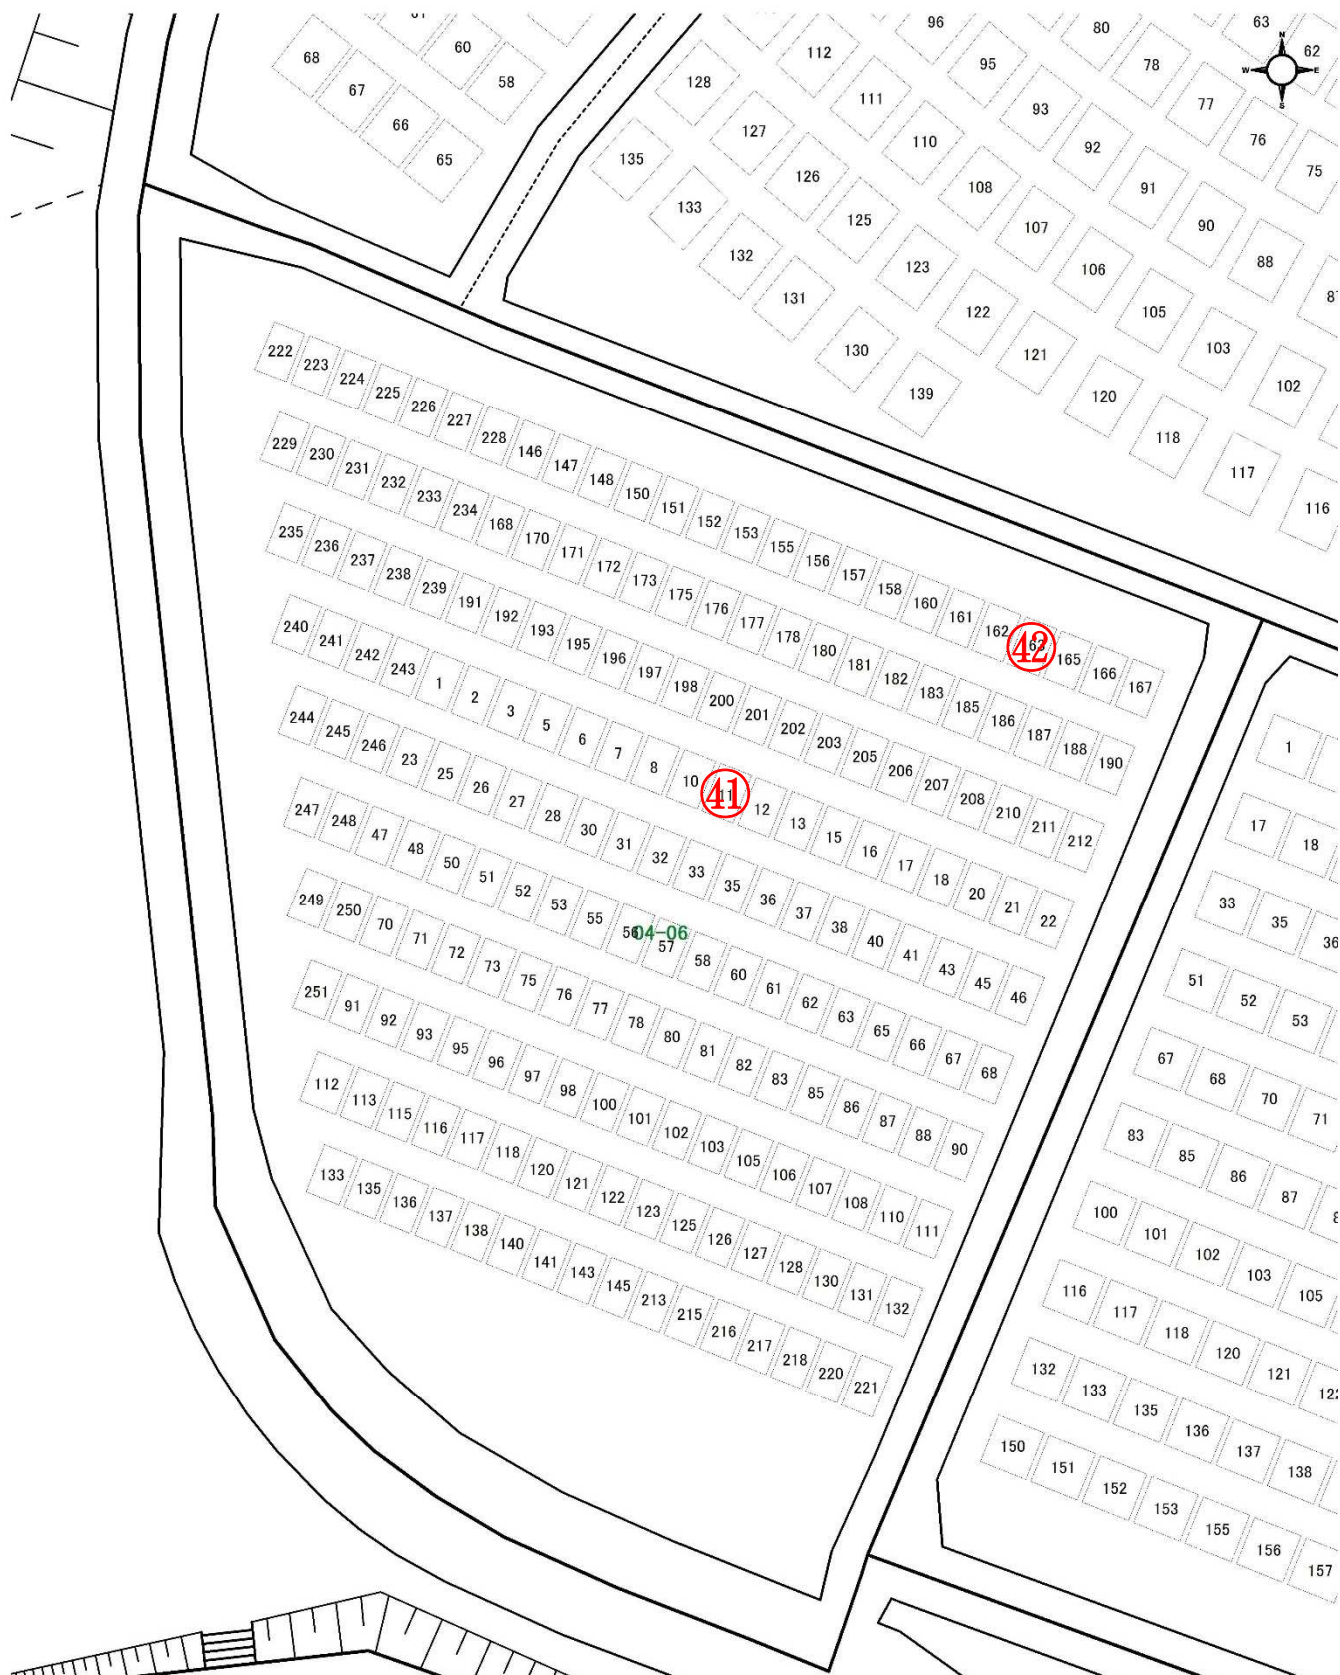


中山霊園 第4号聖域 第6号聖地 (6m²) 募集墓所 配置図

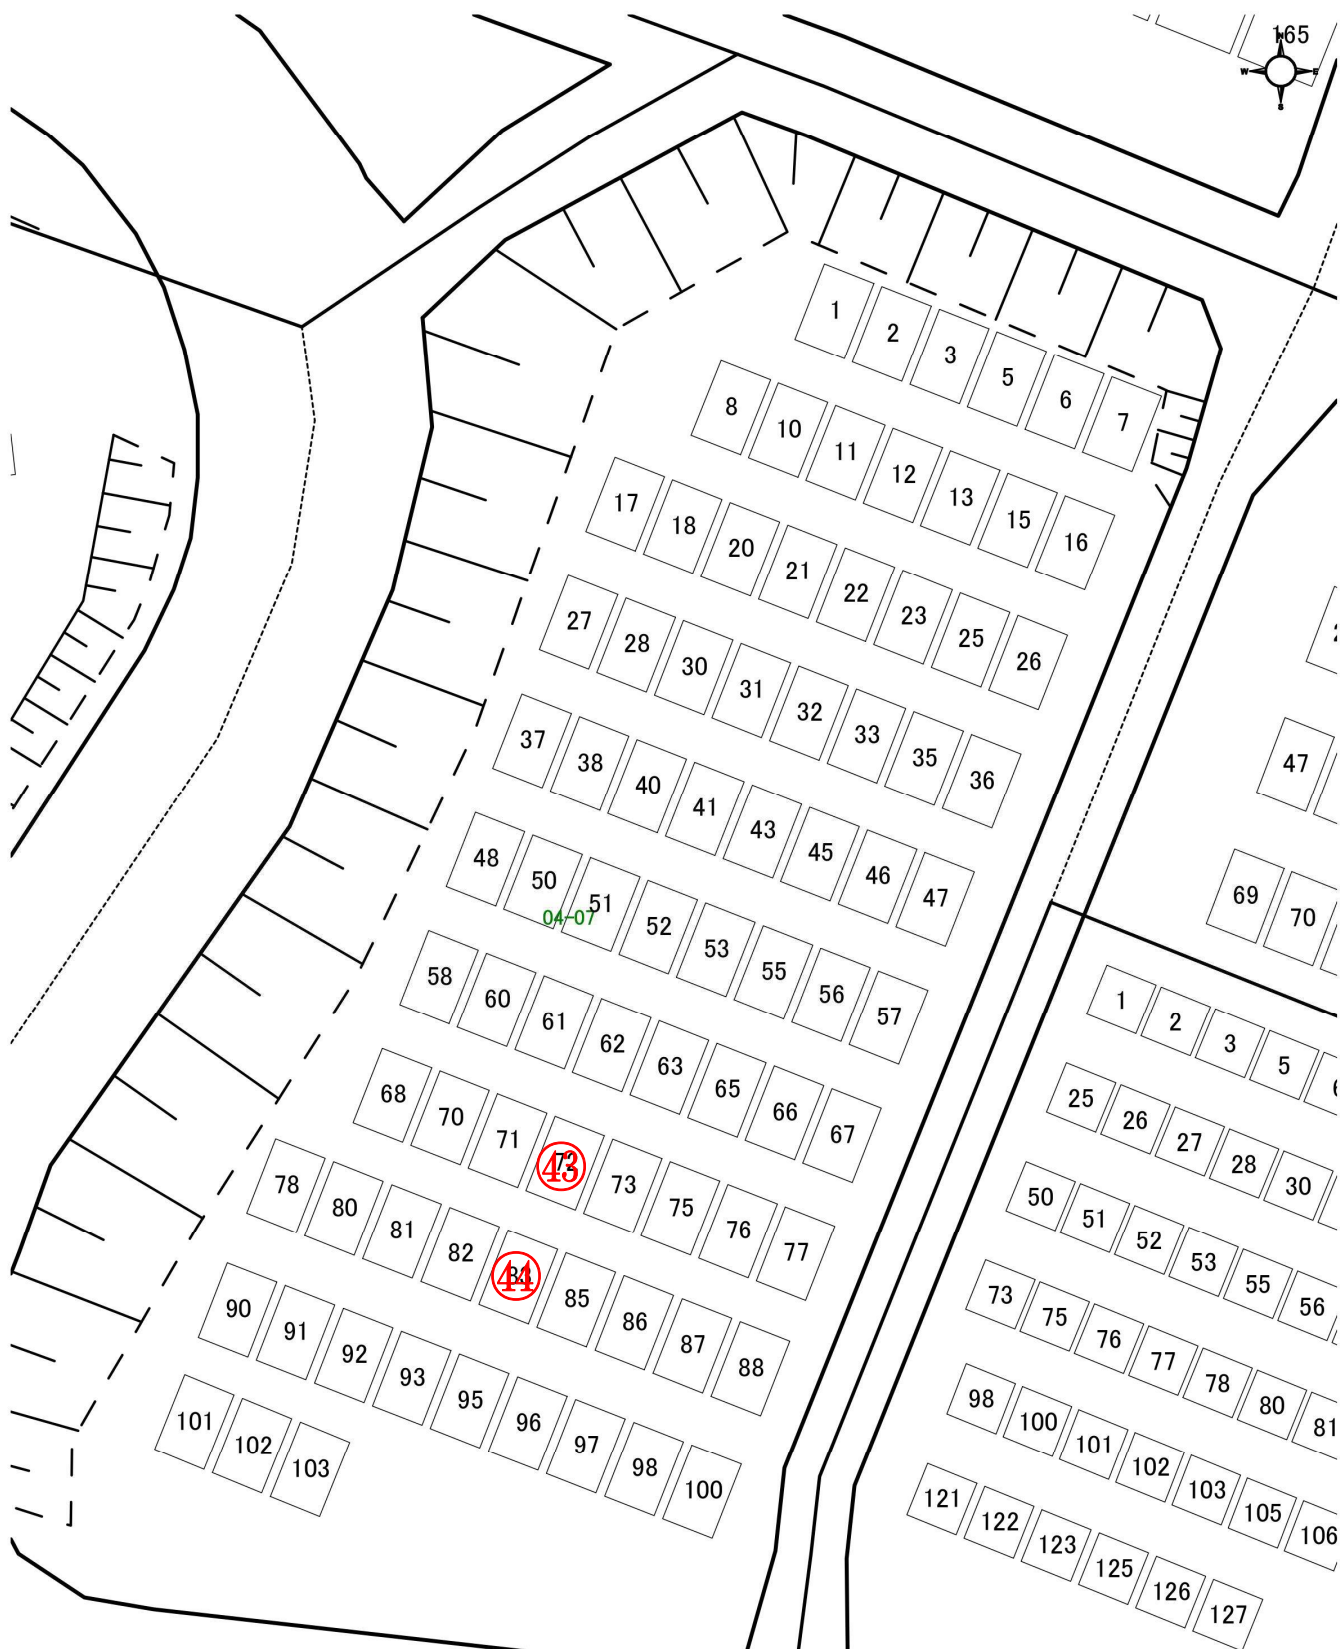


中山靈園 第4号聖域 第7号聖地 (6 m²) 募集墓所 配置図

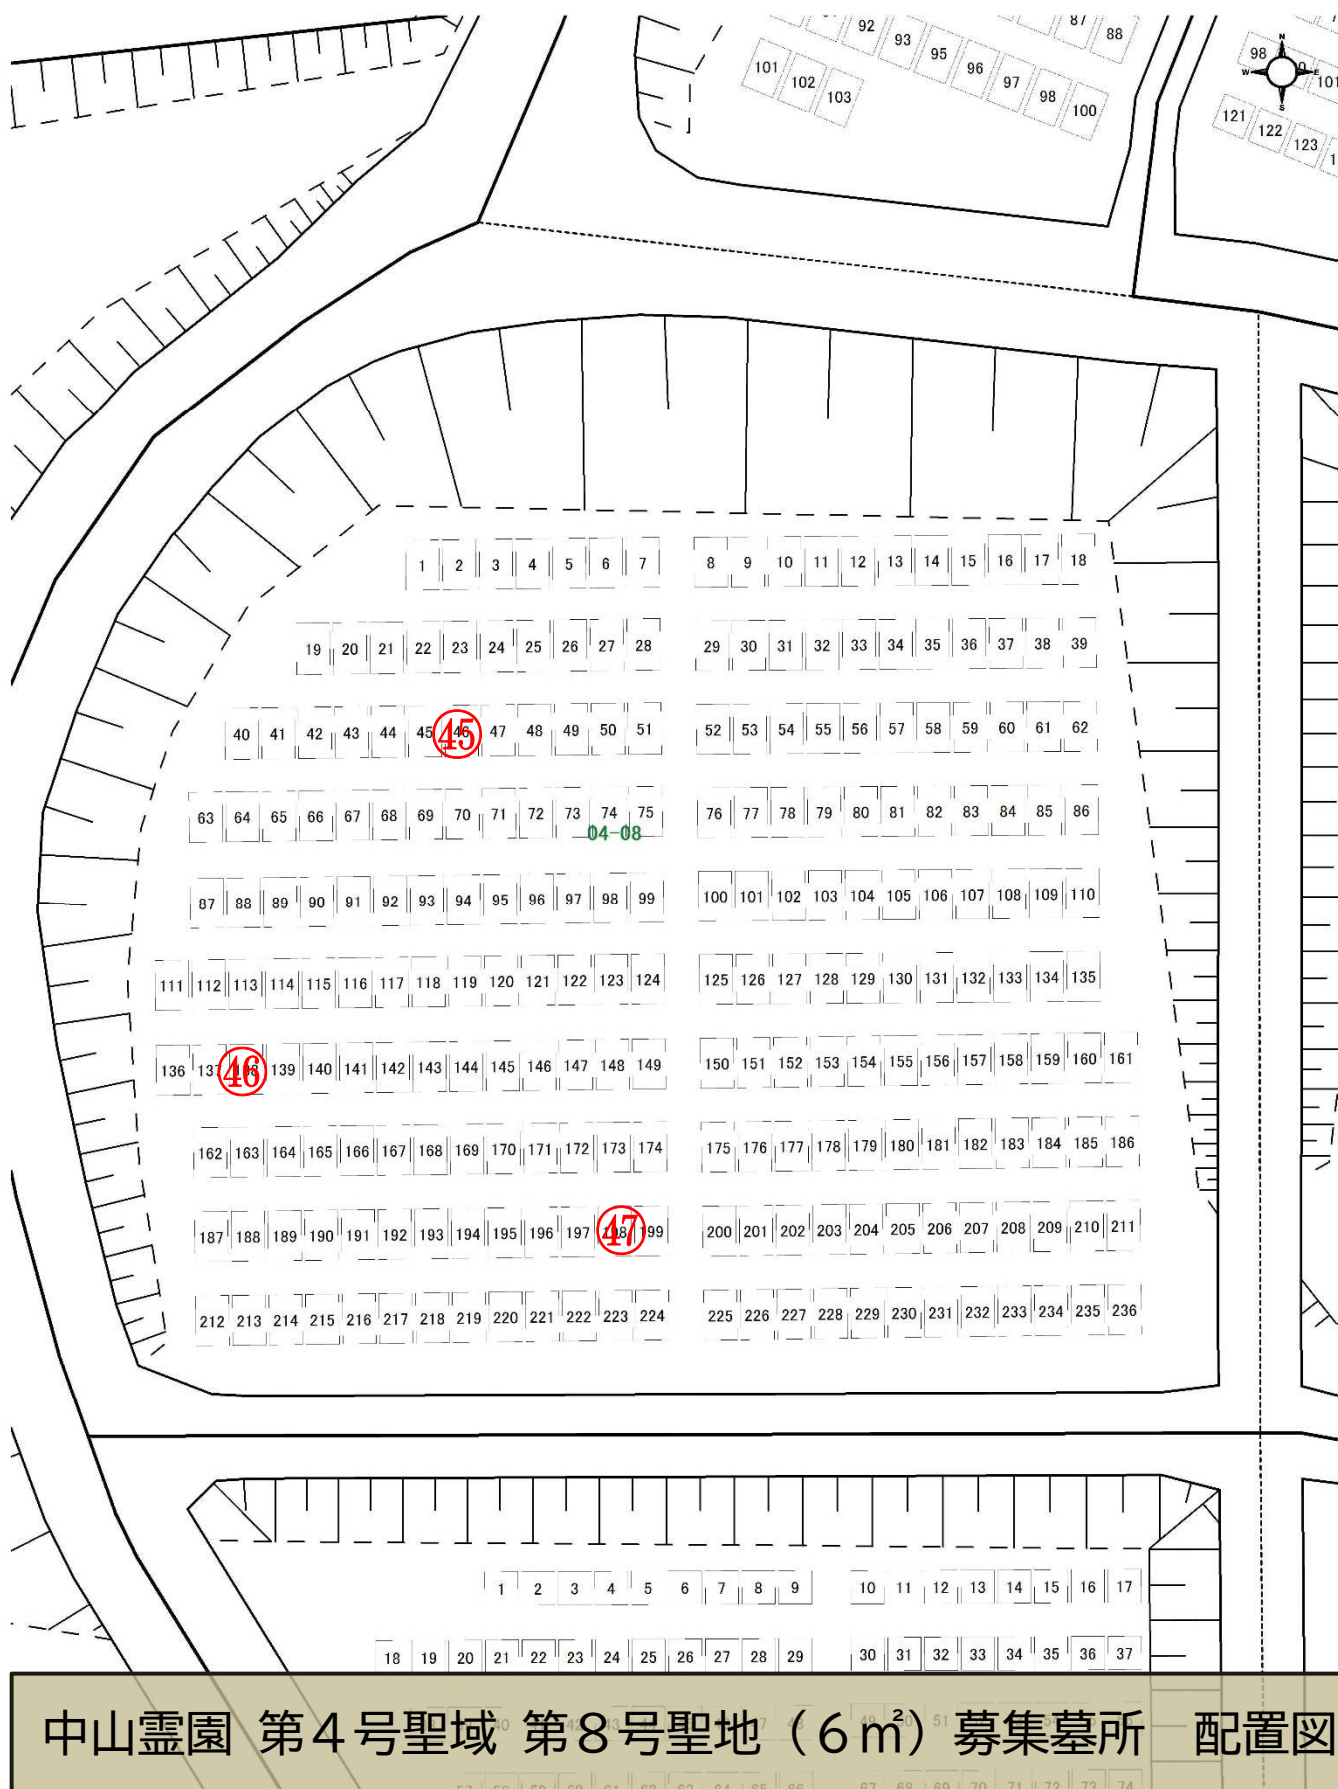

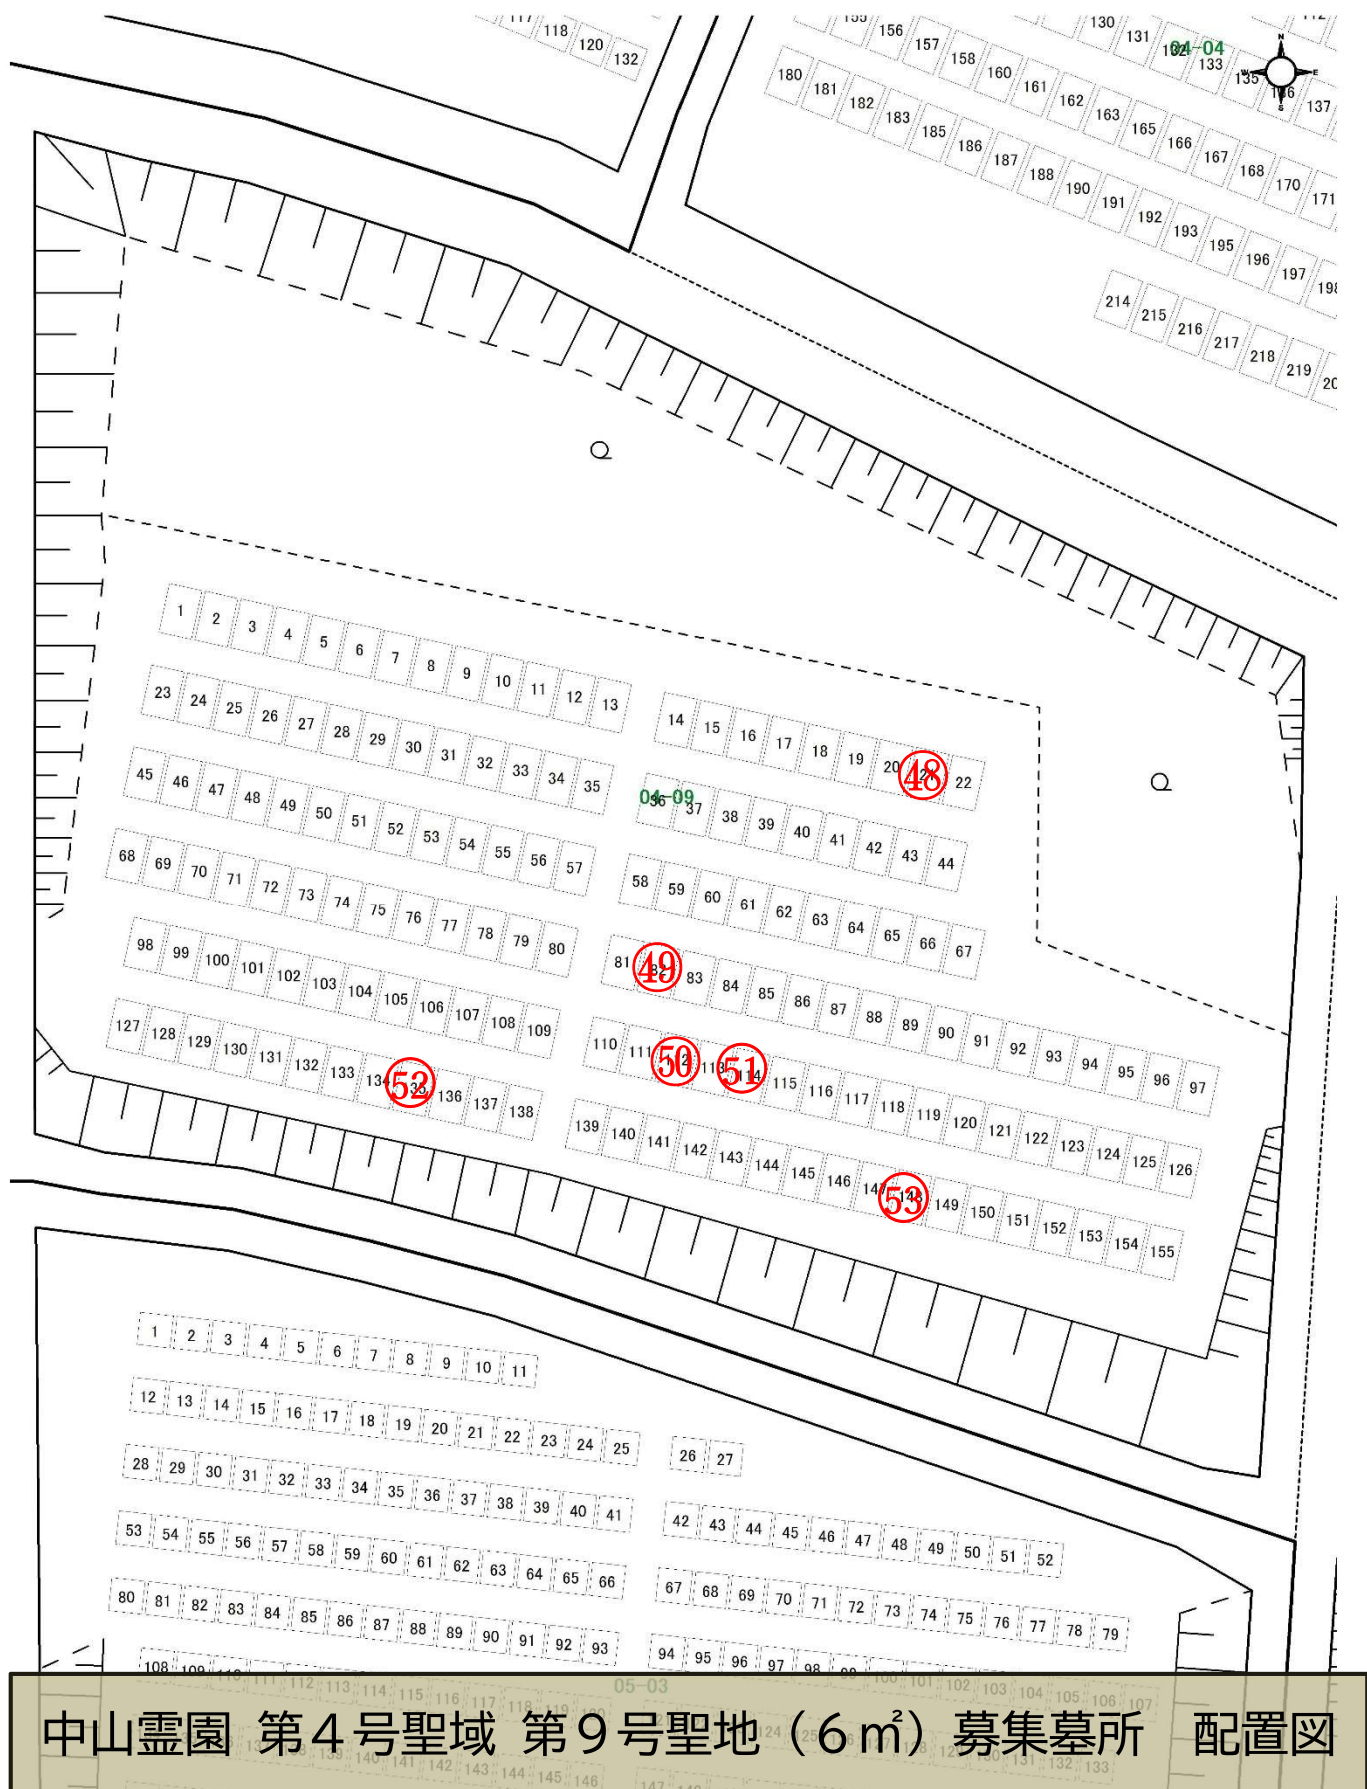


中山靈園 第4号聖域 第9号聖地 (6 m²) 募集墓所 配置図

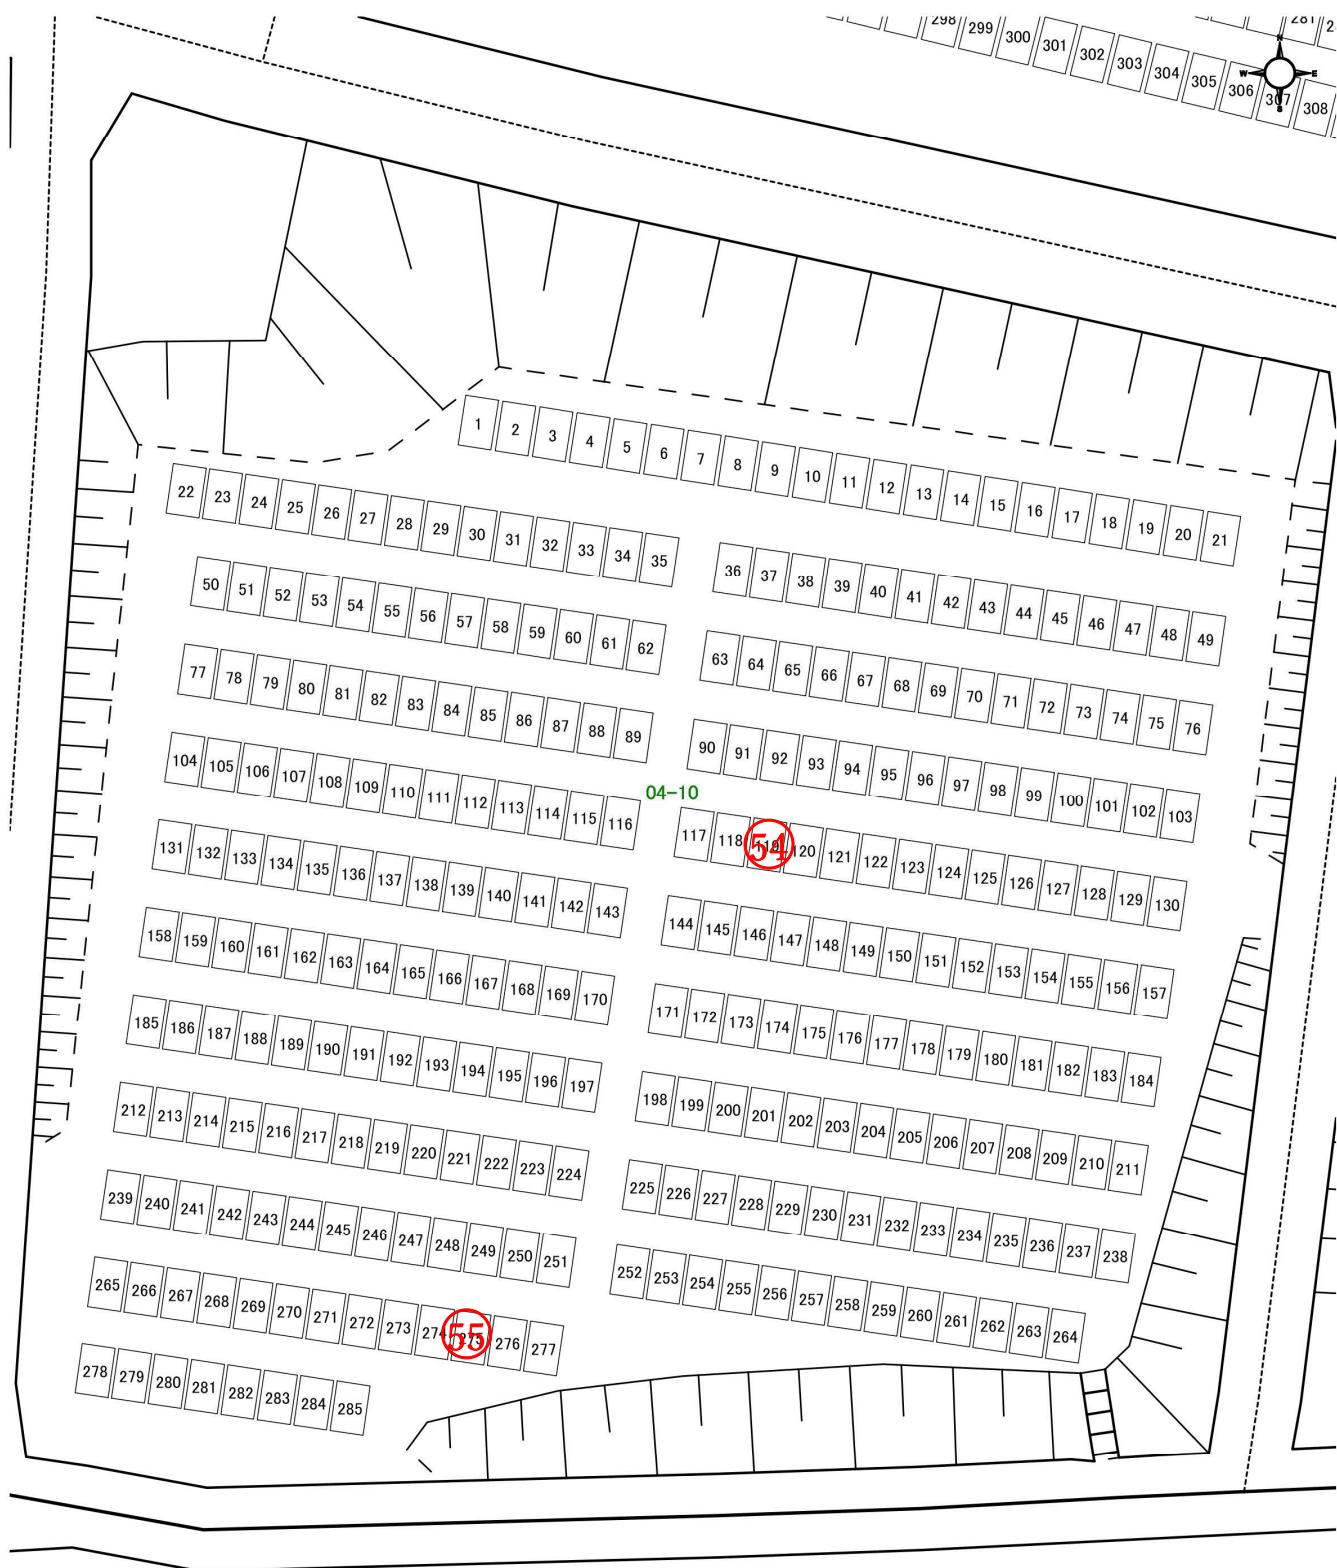


中山霊園 第4号聖域 第10号聖地 (6 m²) 募集墓所 配置図




中山霊園 第4号聖域 第11号聖地 (6m²) 募集墓所 配置図

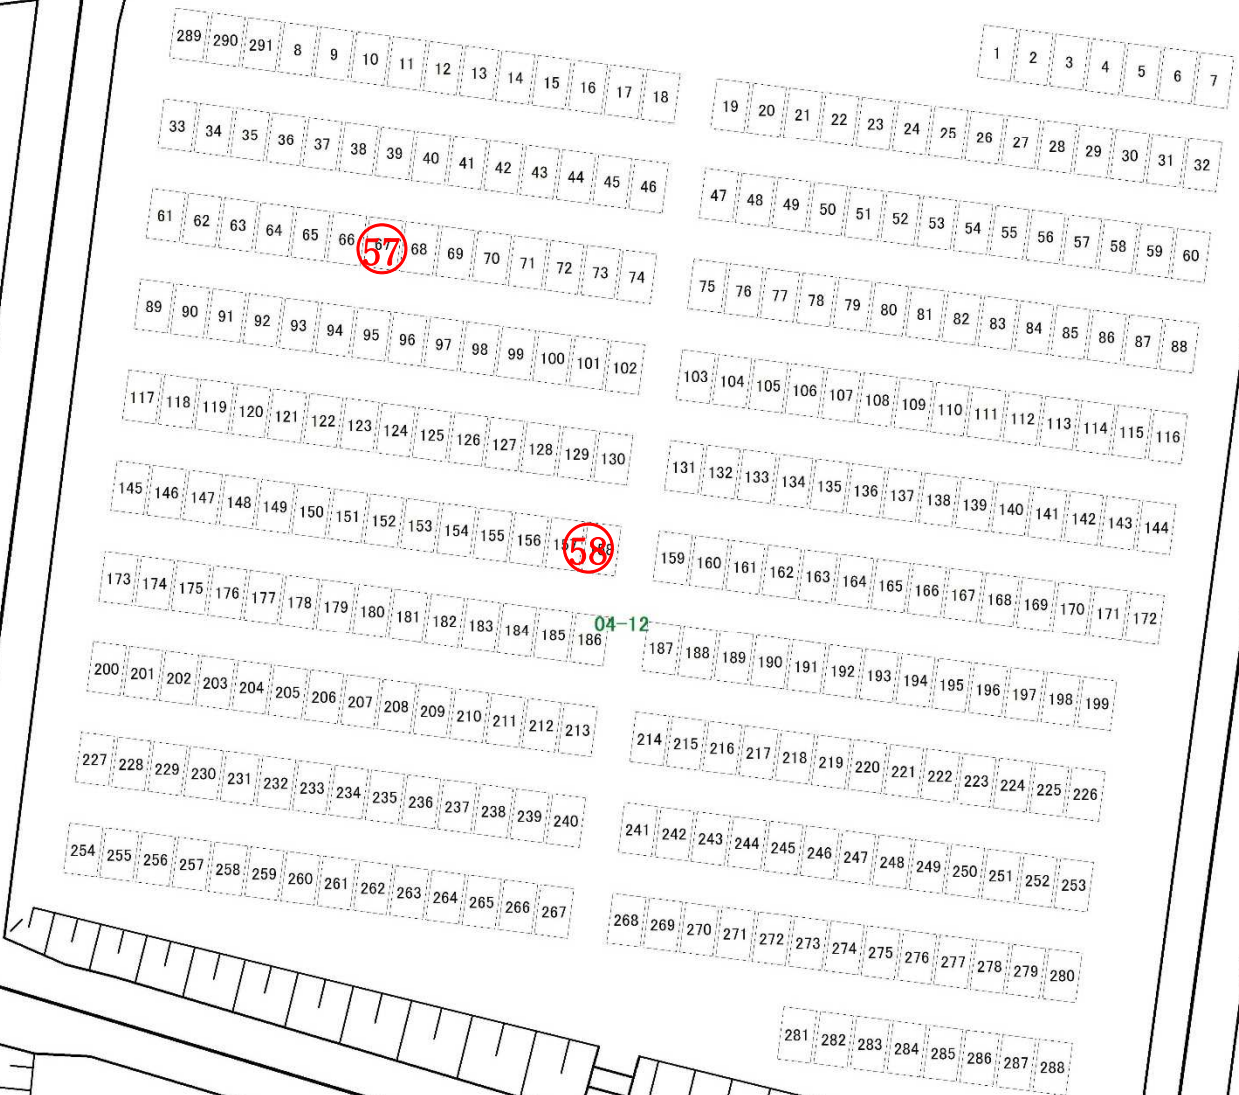


中山霊園 第4号聖域 第12号聖地 (6m²) 募集墓所 配置図

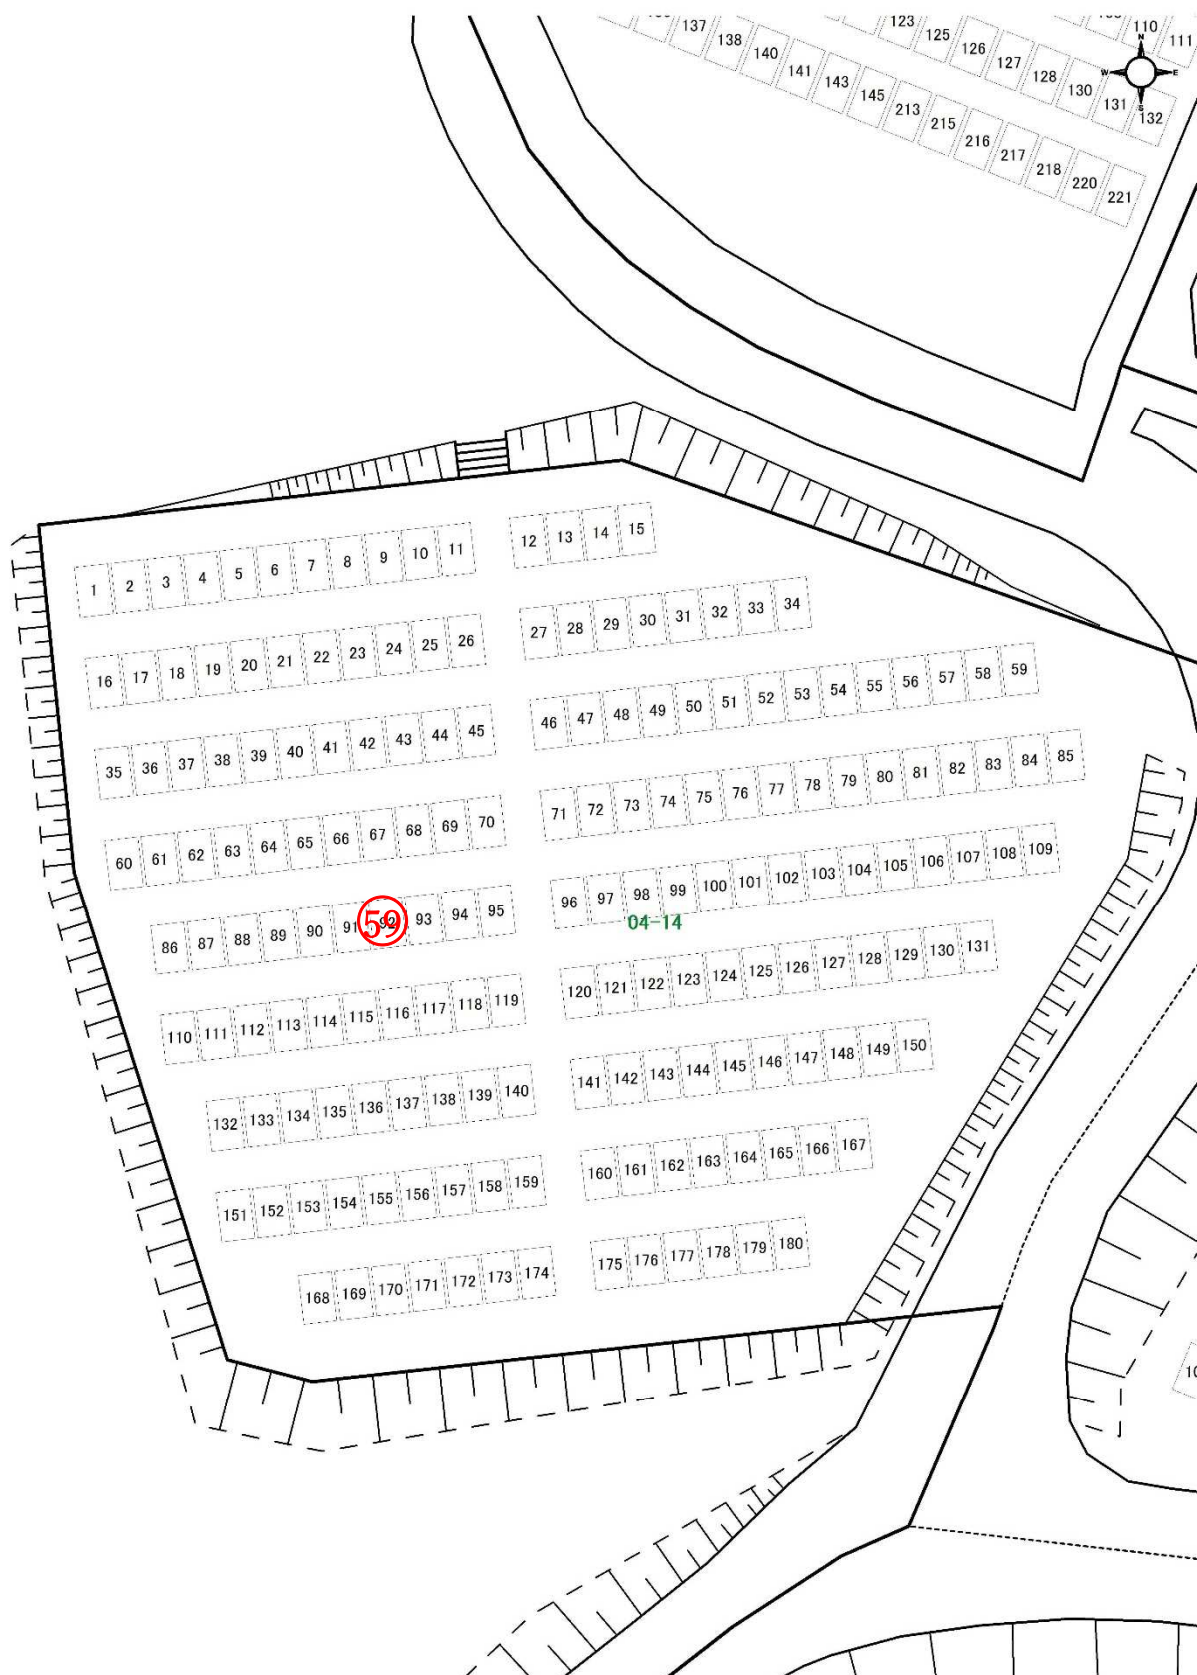


中山霊園 第4号聖域 第1 4号聖地 (6 m²) 募集墓所 配置図

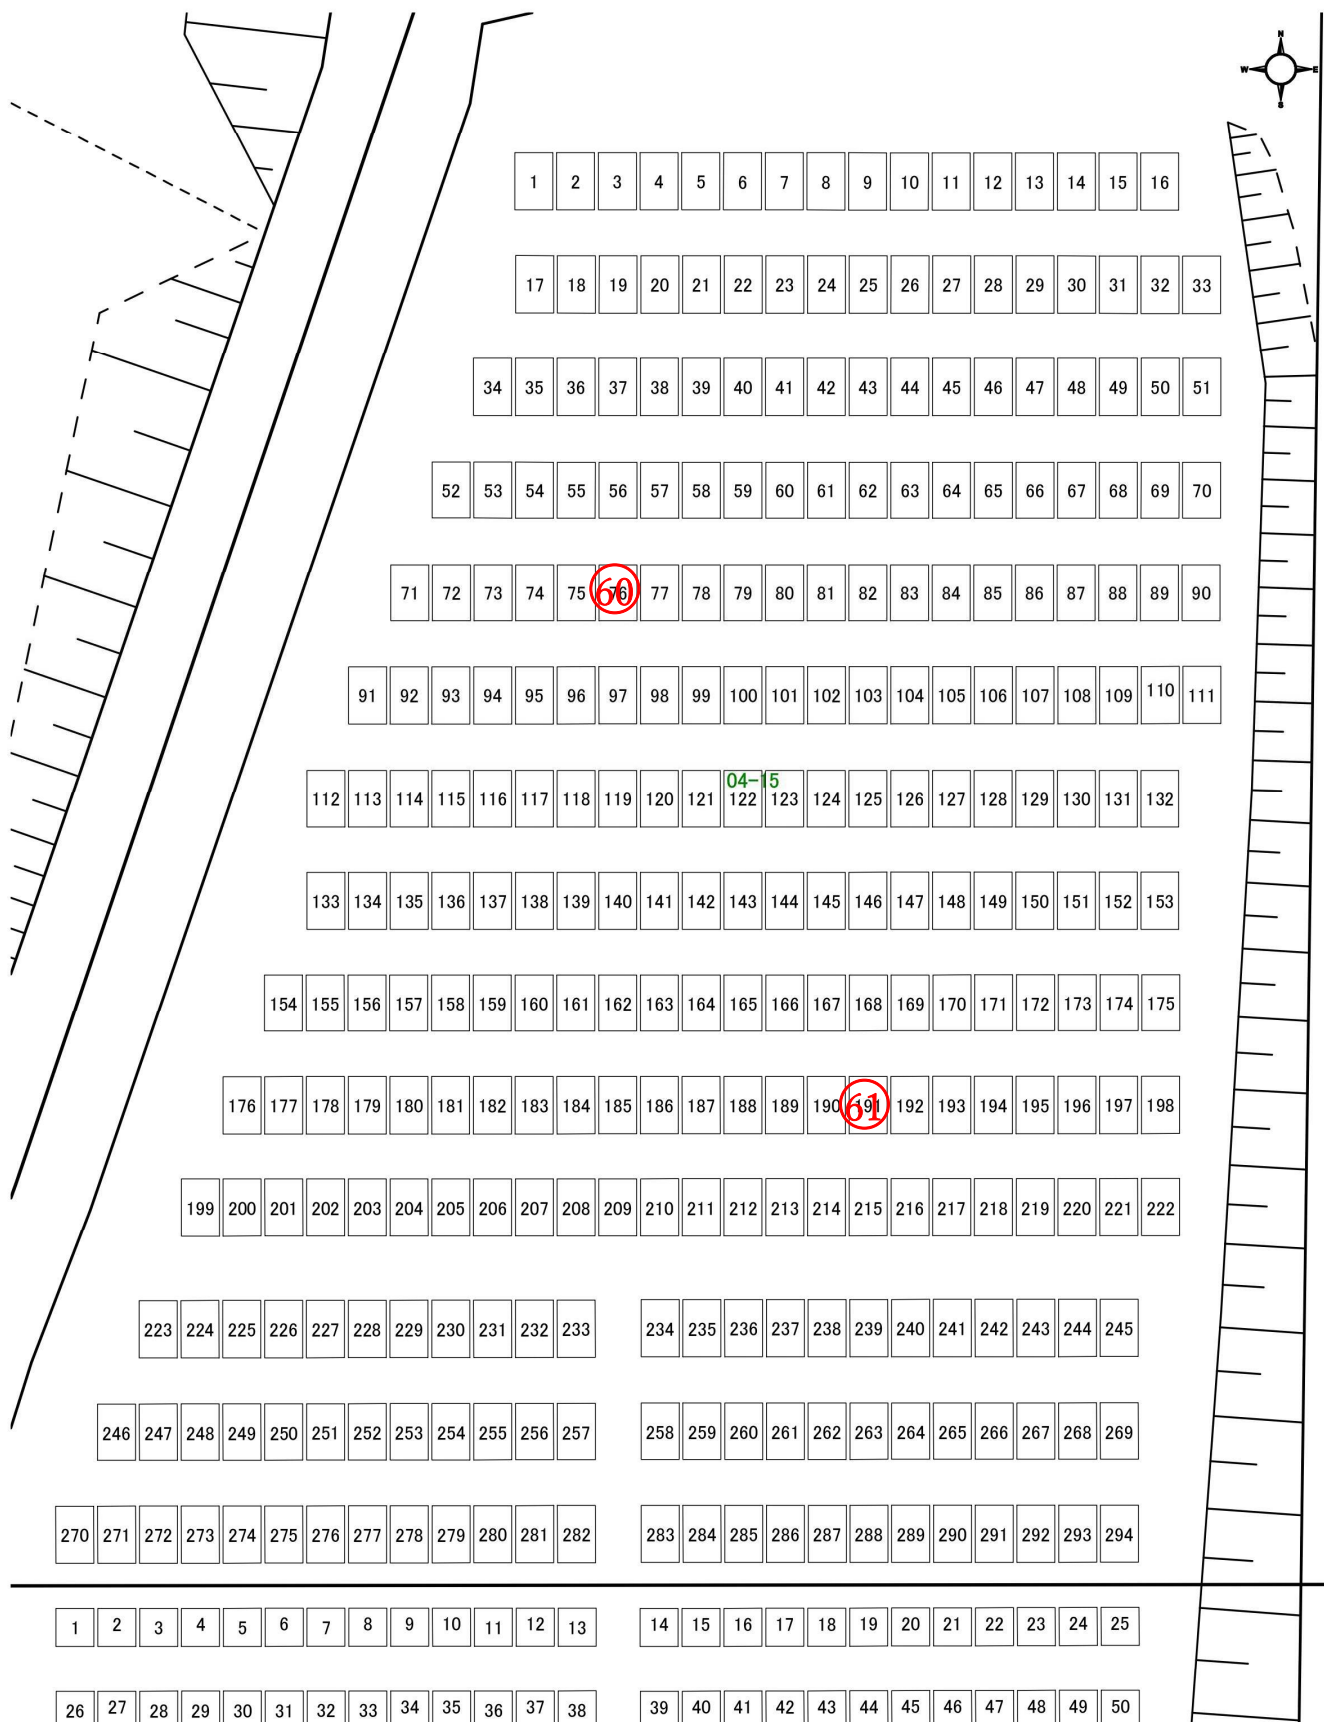


中山霊園 第4号聖域 第1-5号聖地 (6 m²) 募集墓所 配置図

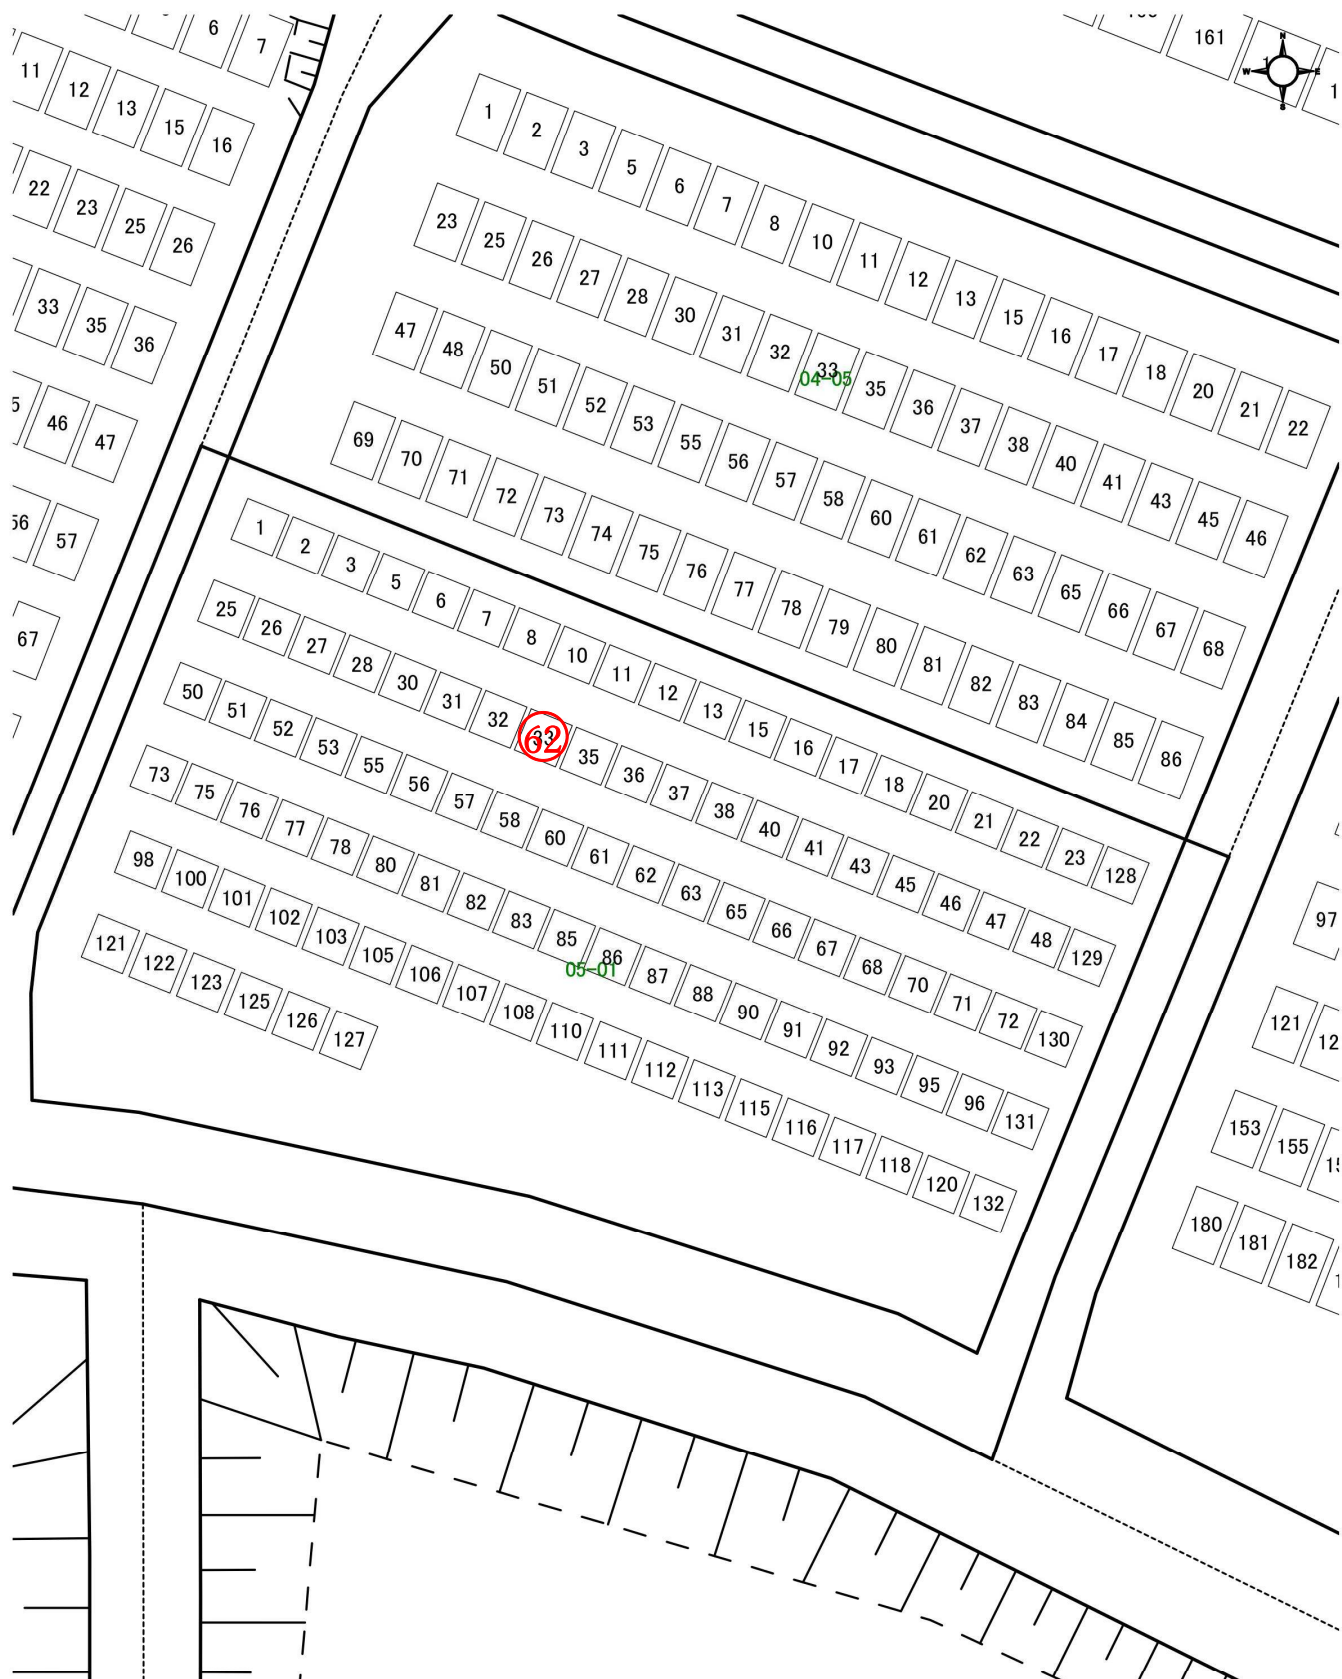


中山靈園 第5号聖域 第1号聖地（4 m²）募集墓所 配置図

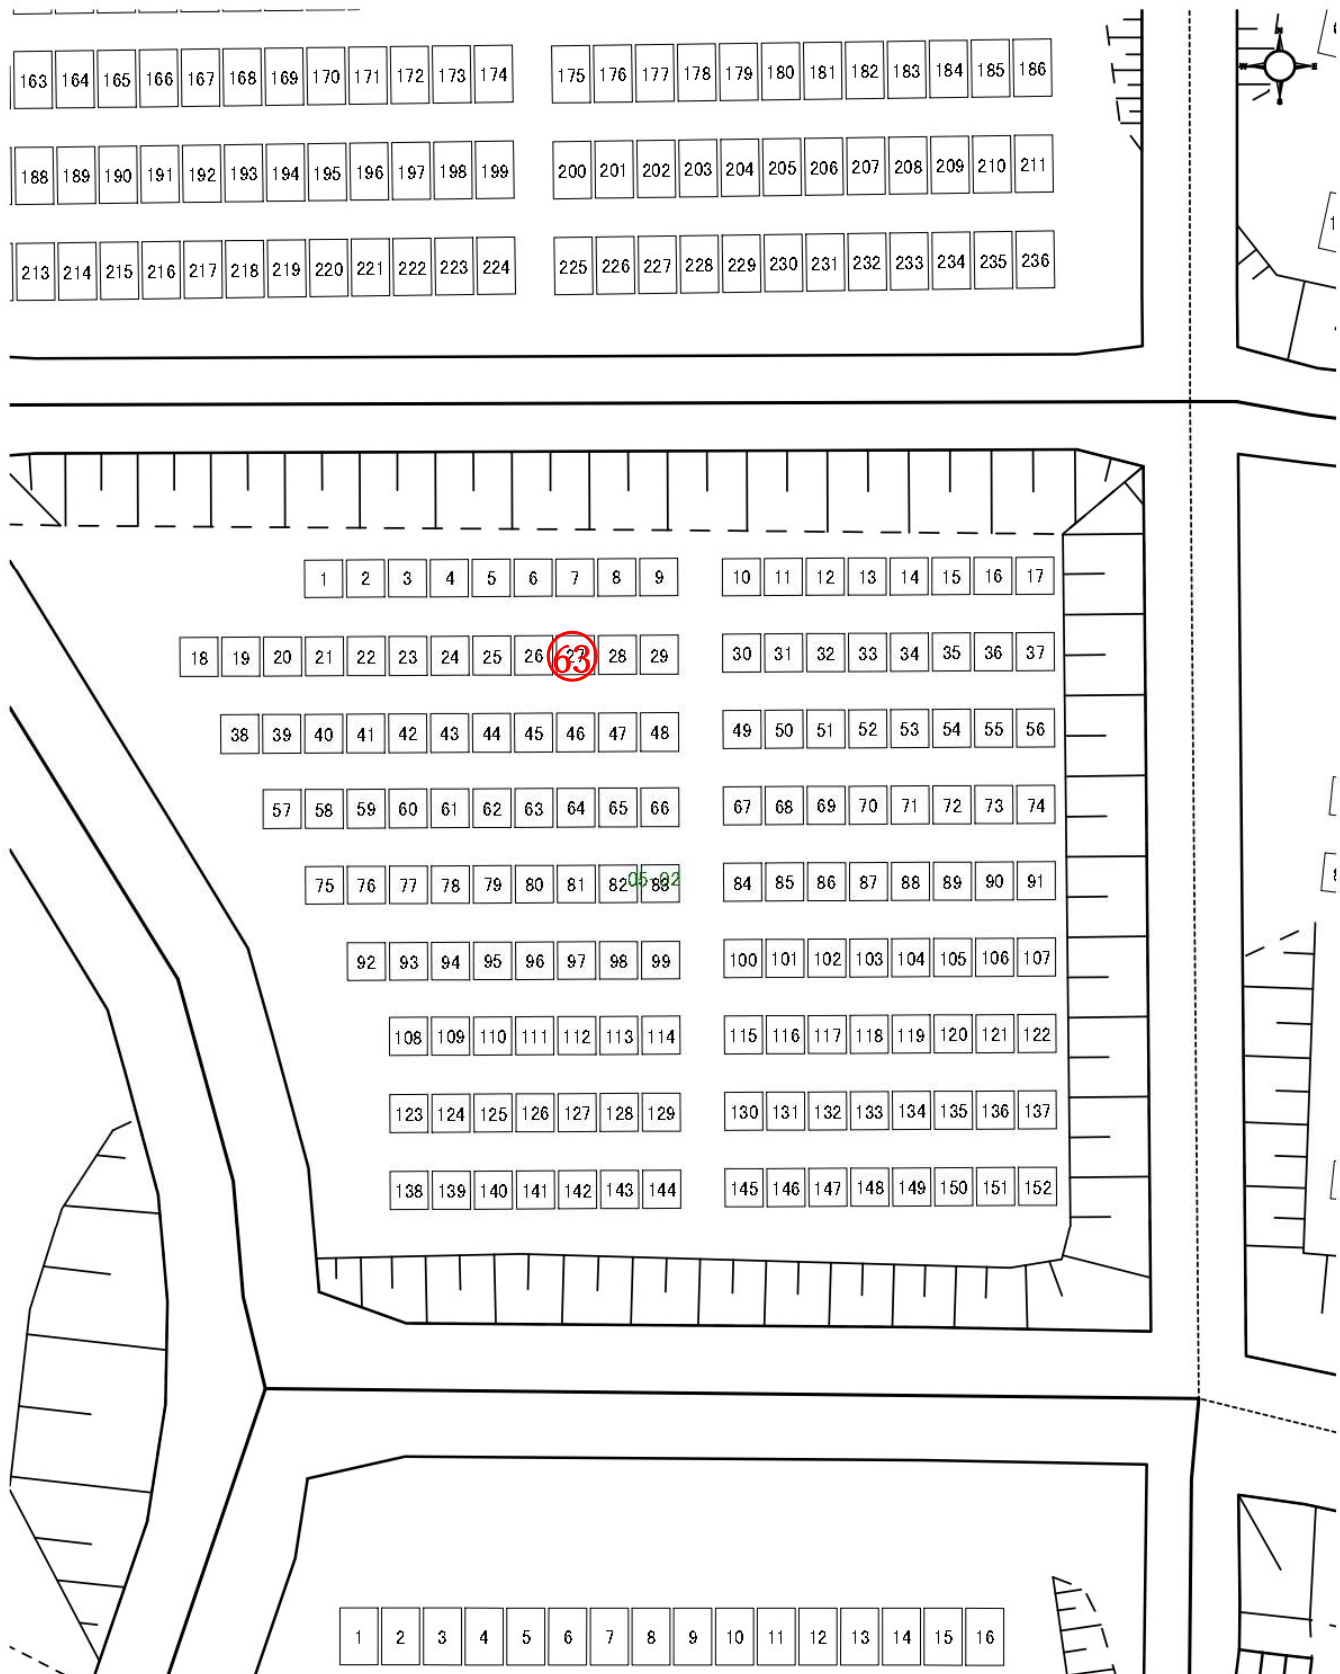


中山靈園 第5号聖域 第2号聖地 (4 m²) 募集墓所 配置図

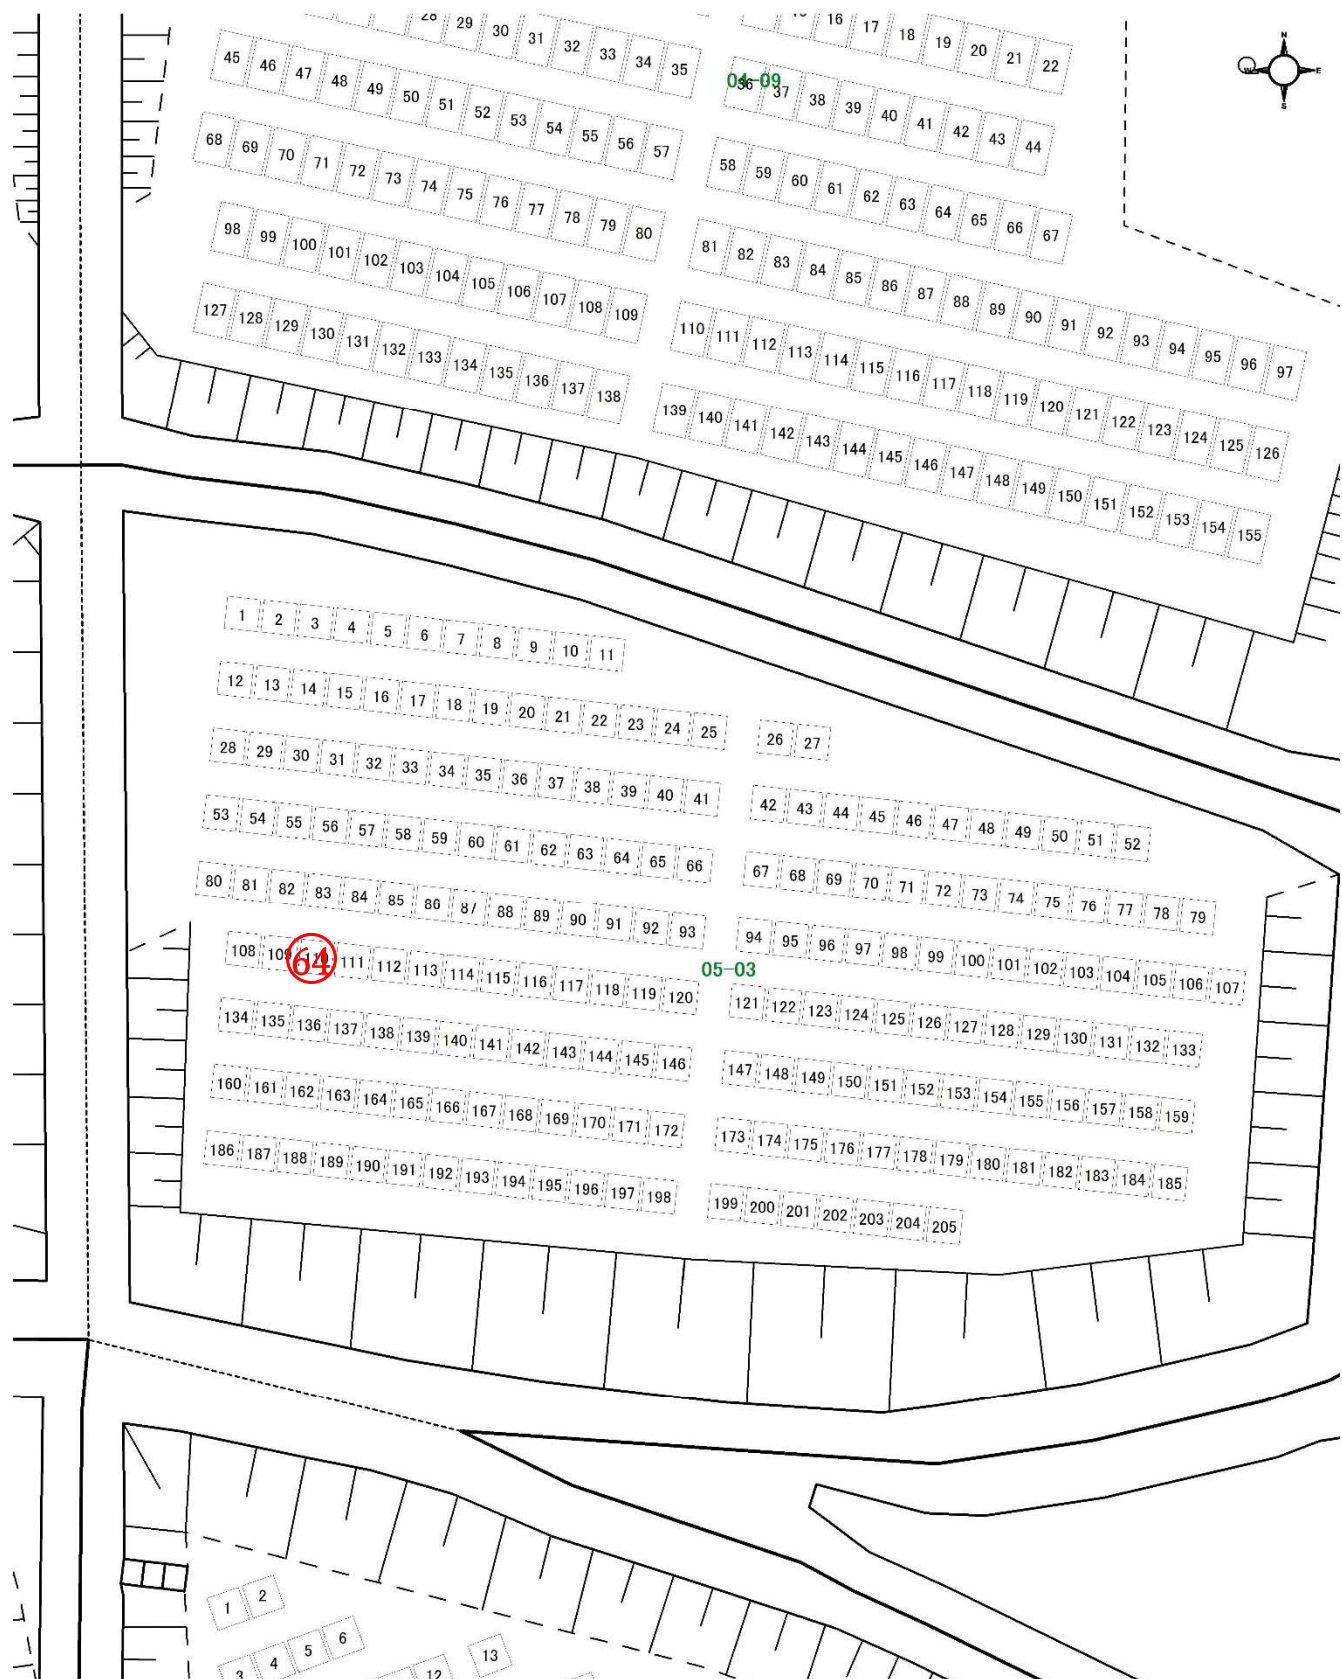


中山靈園 第5号聖域 第3号聖地 (4 m²) 募集墓所 配置図

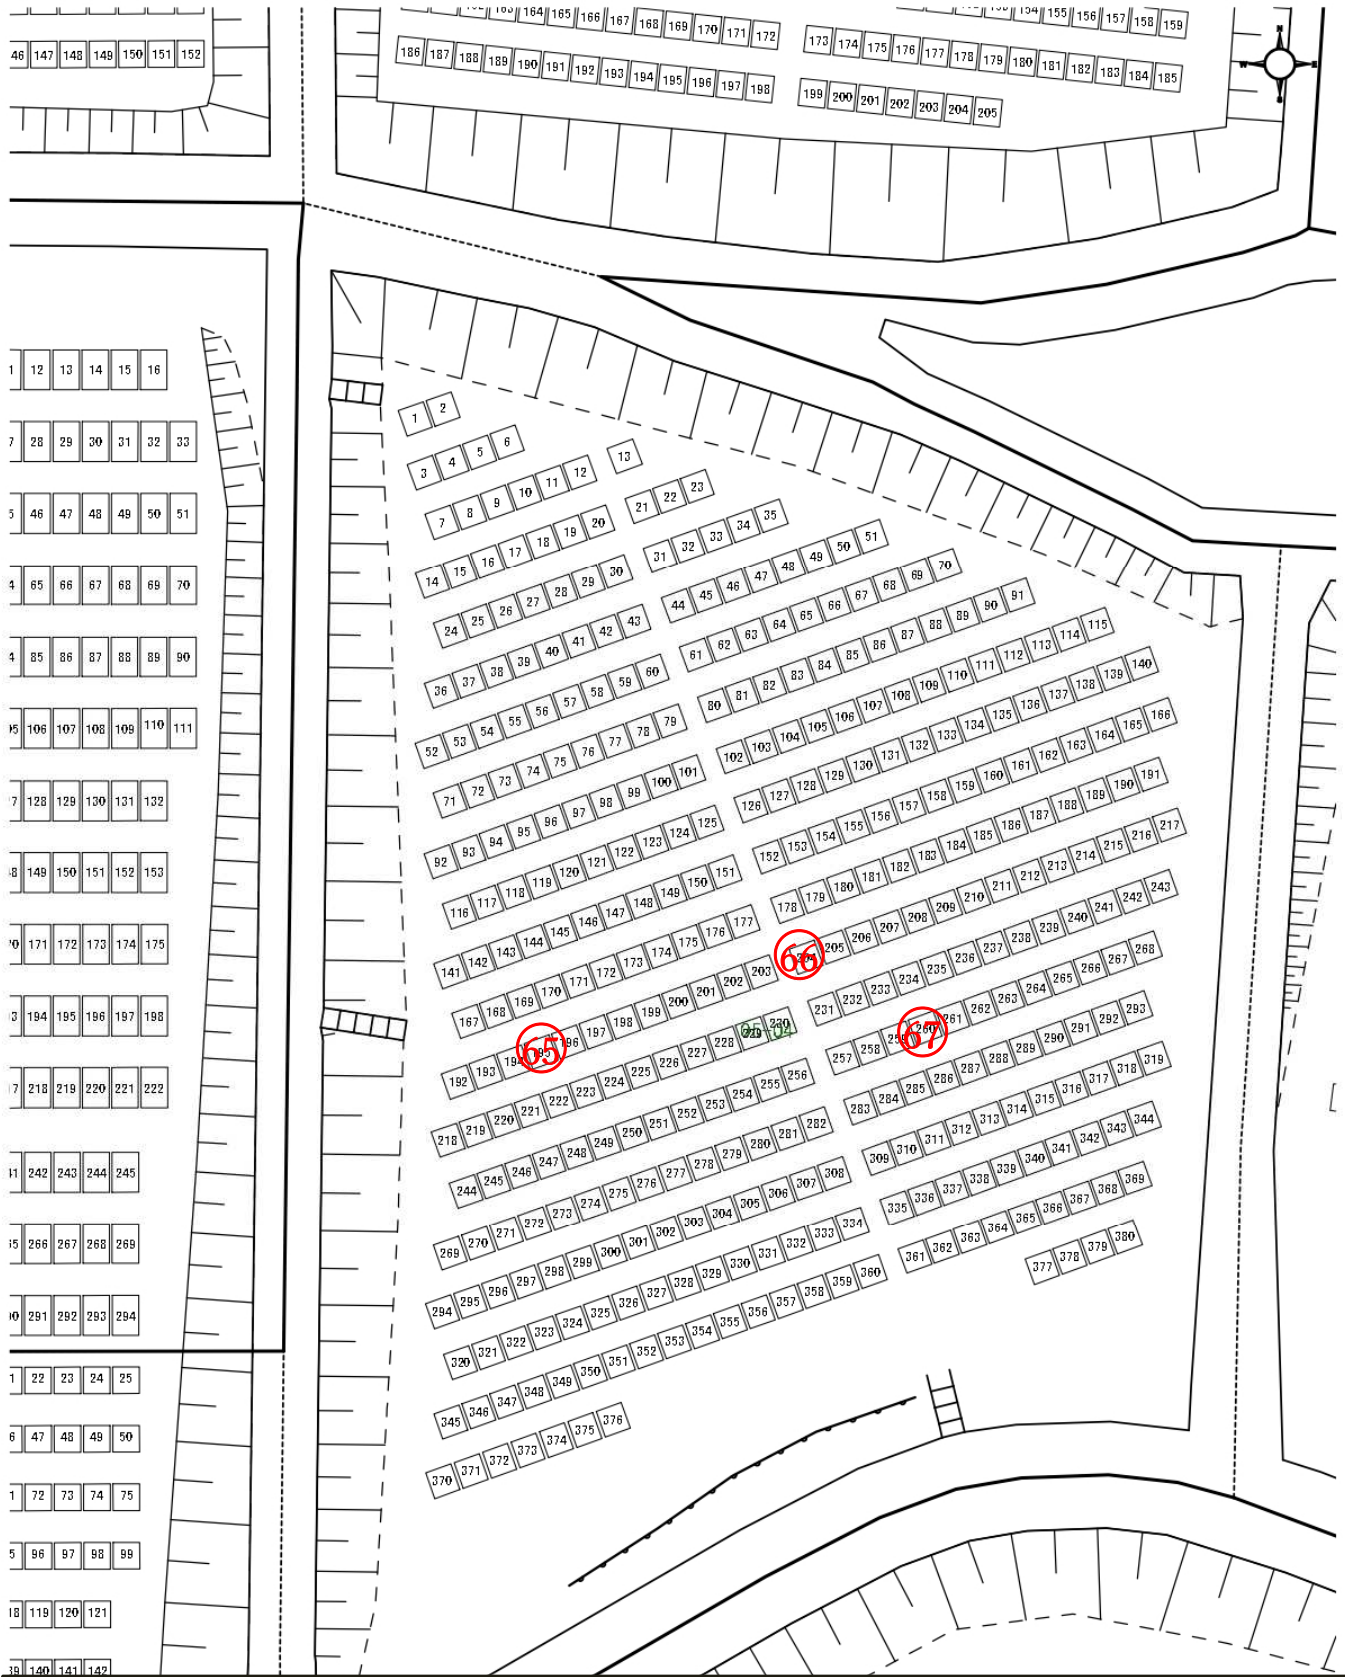


中山霊園 第5号聖域 第4号聖地（4 m²）募集墓所 配置図

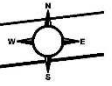


中山靈園 第5号聖域 第5号聖地 (4 m²) 募集墓所 配置図

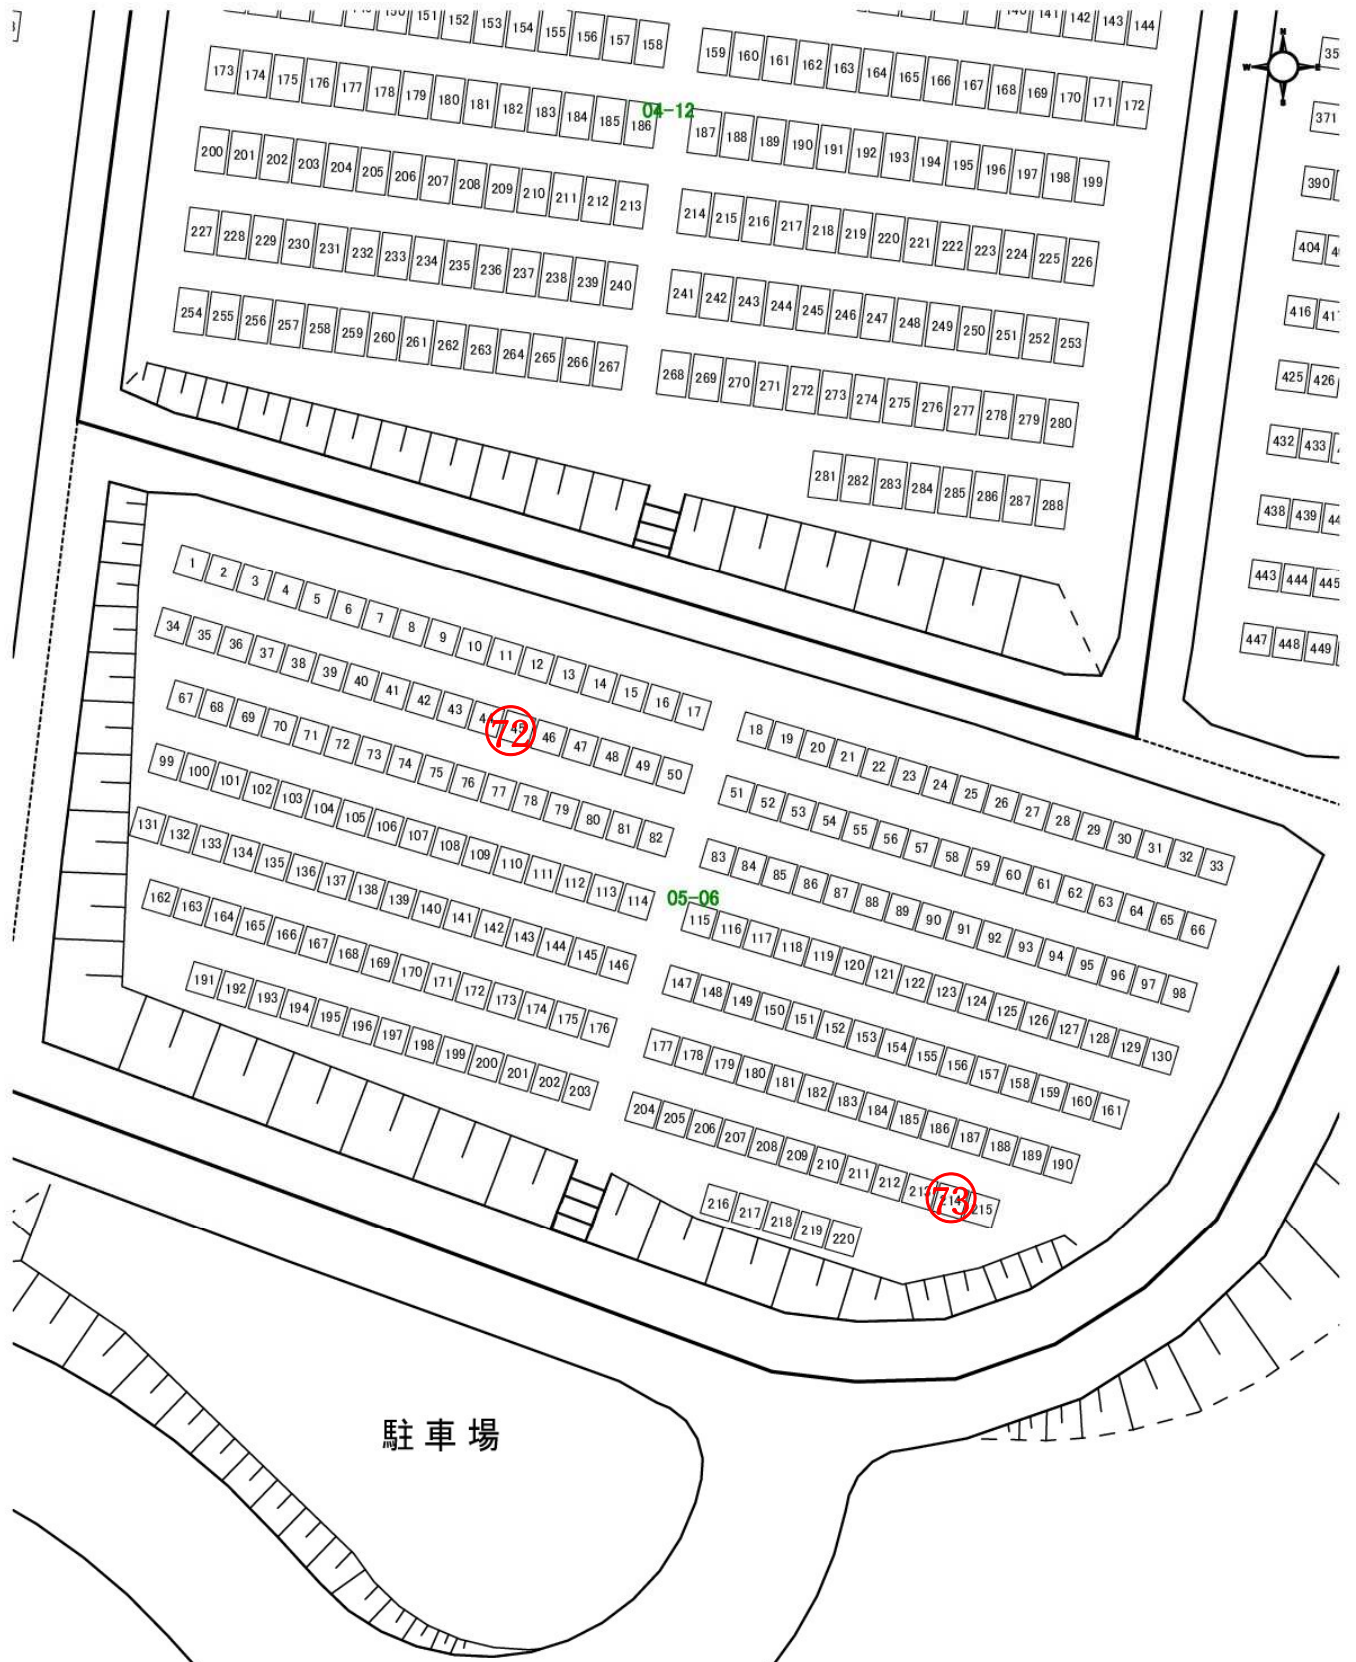


中山霊園 第5号聖域 第6号聖地 (4 m²) 募集墓所 配置図

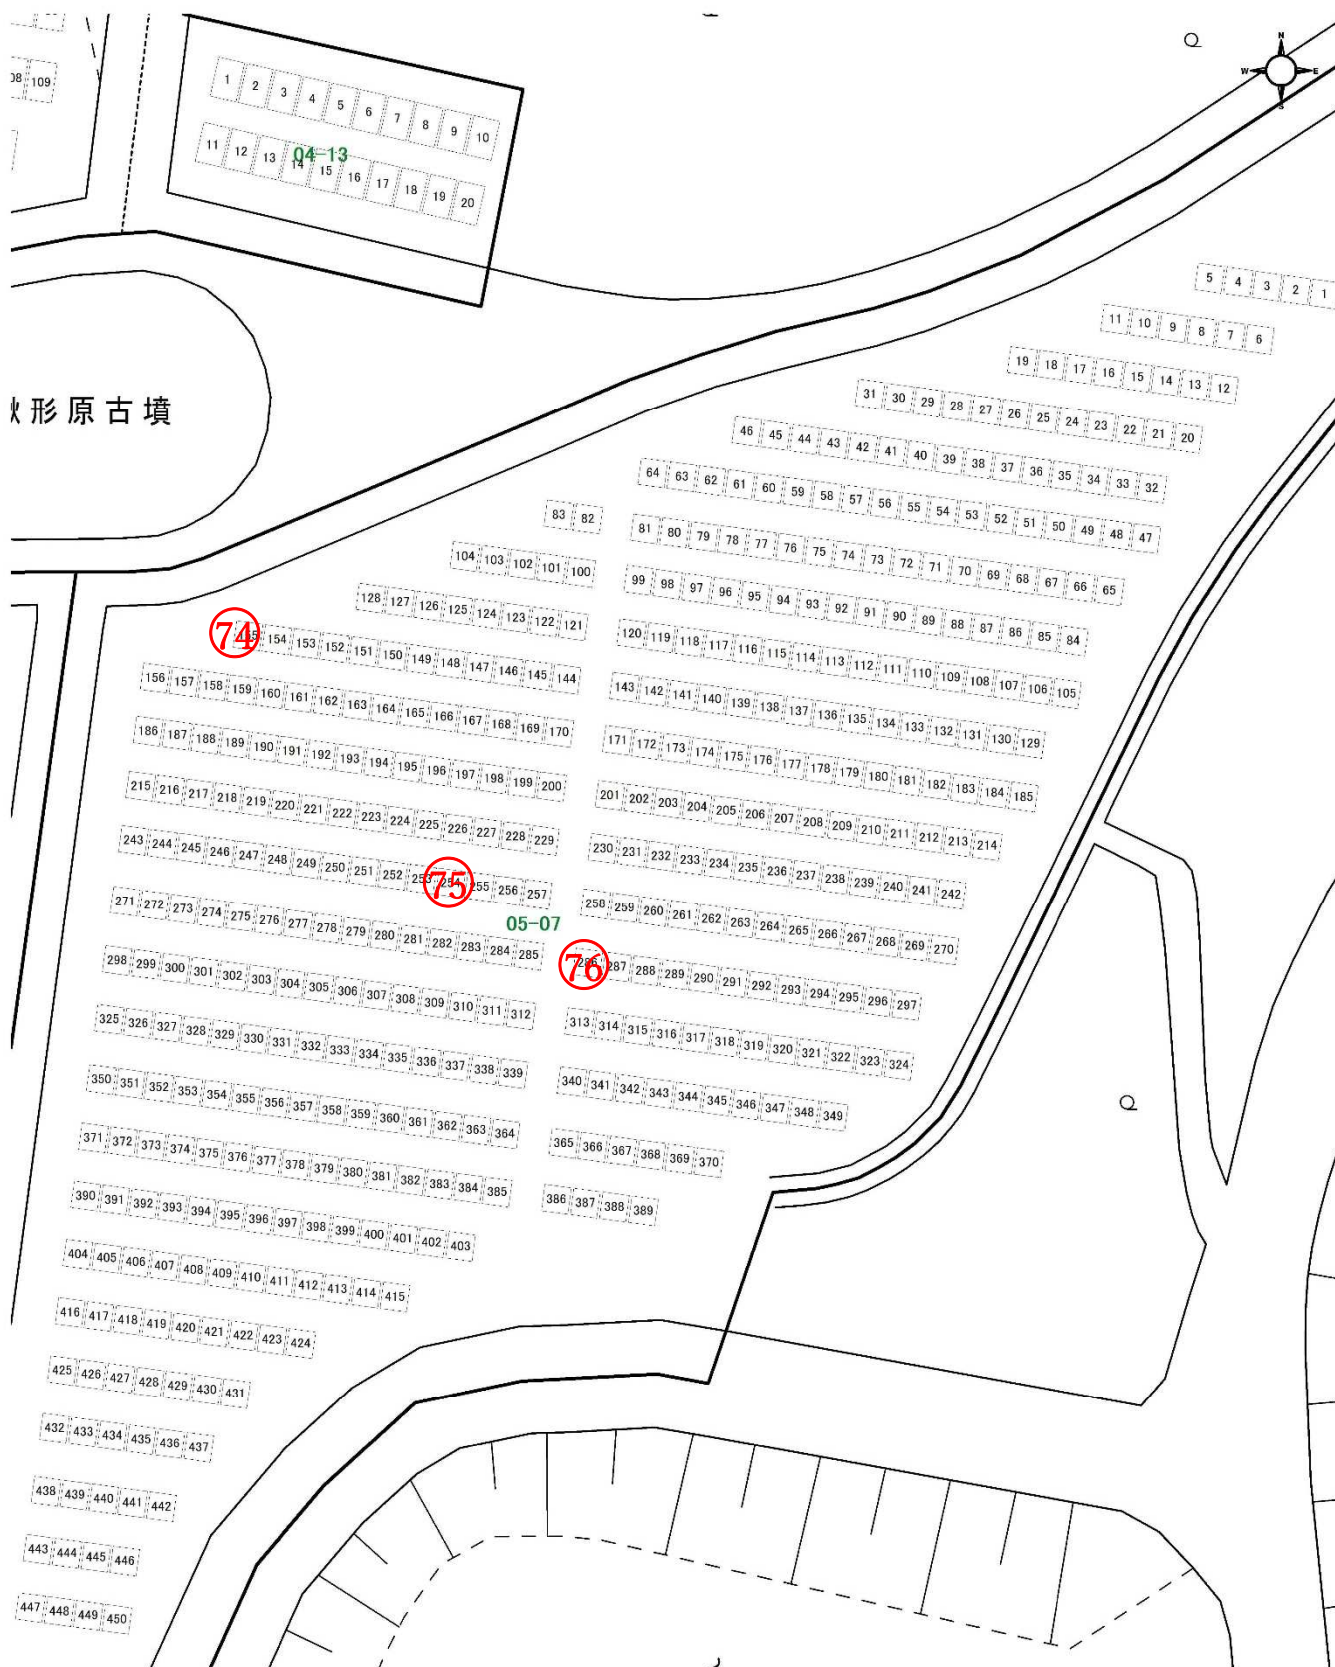


中山霊園 第5号聖域 第7号聖地 (4 m²) 募集墓所 配置図

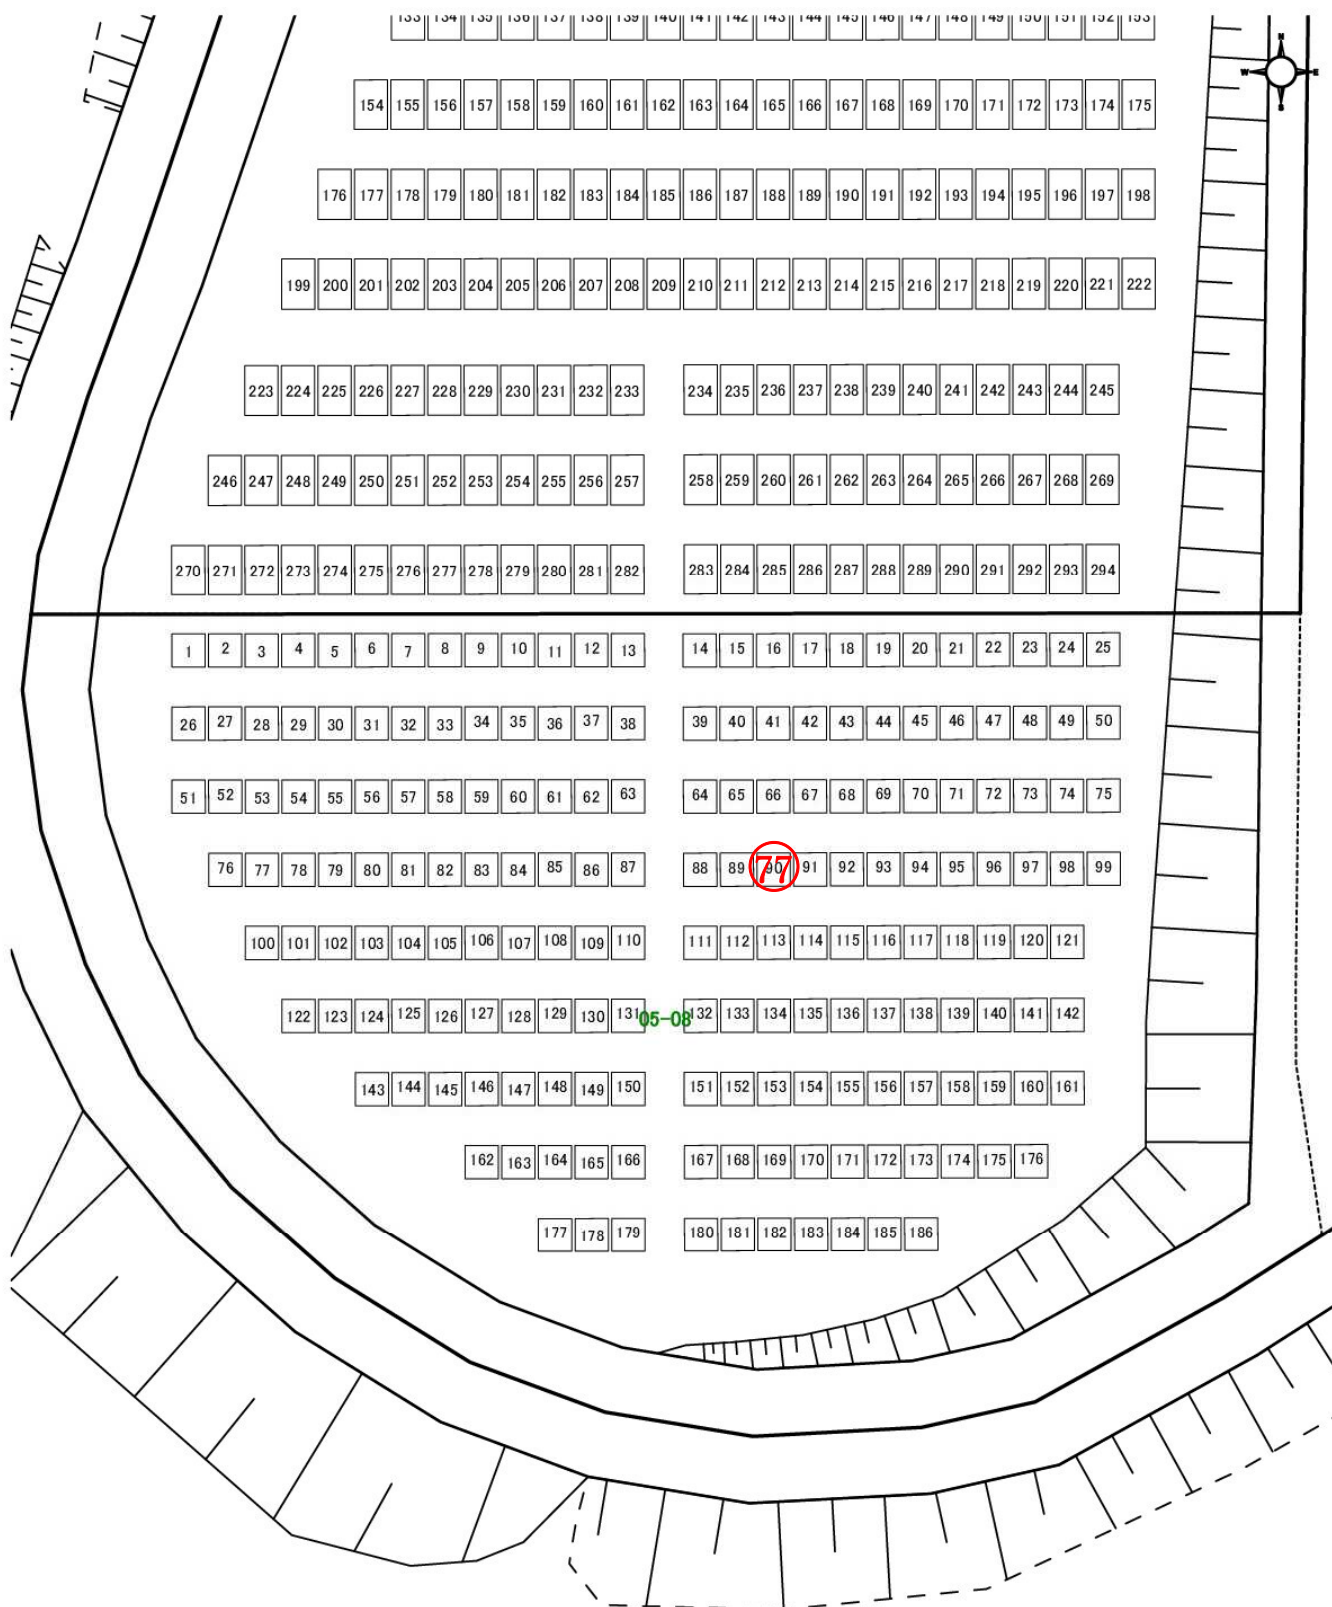


中山霊園 第5号聖域 第8号聖地（4 m²）募集墓所 配置図

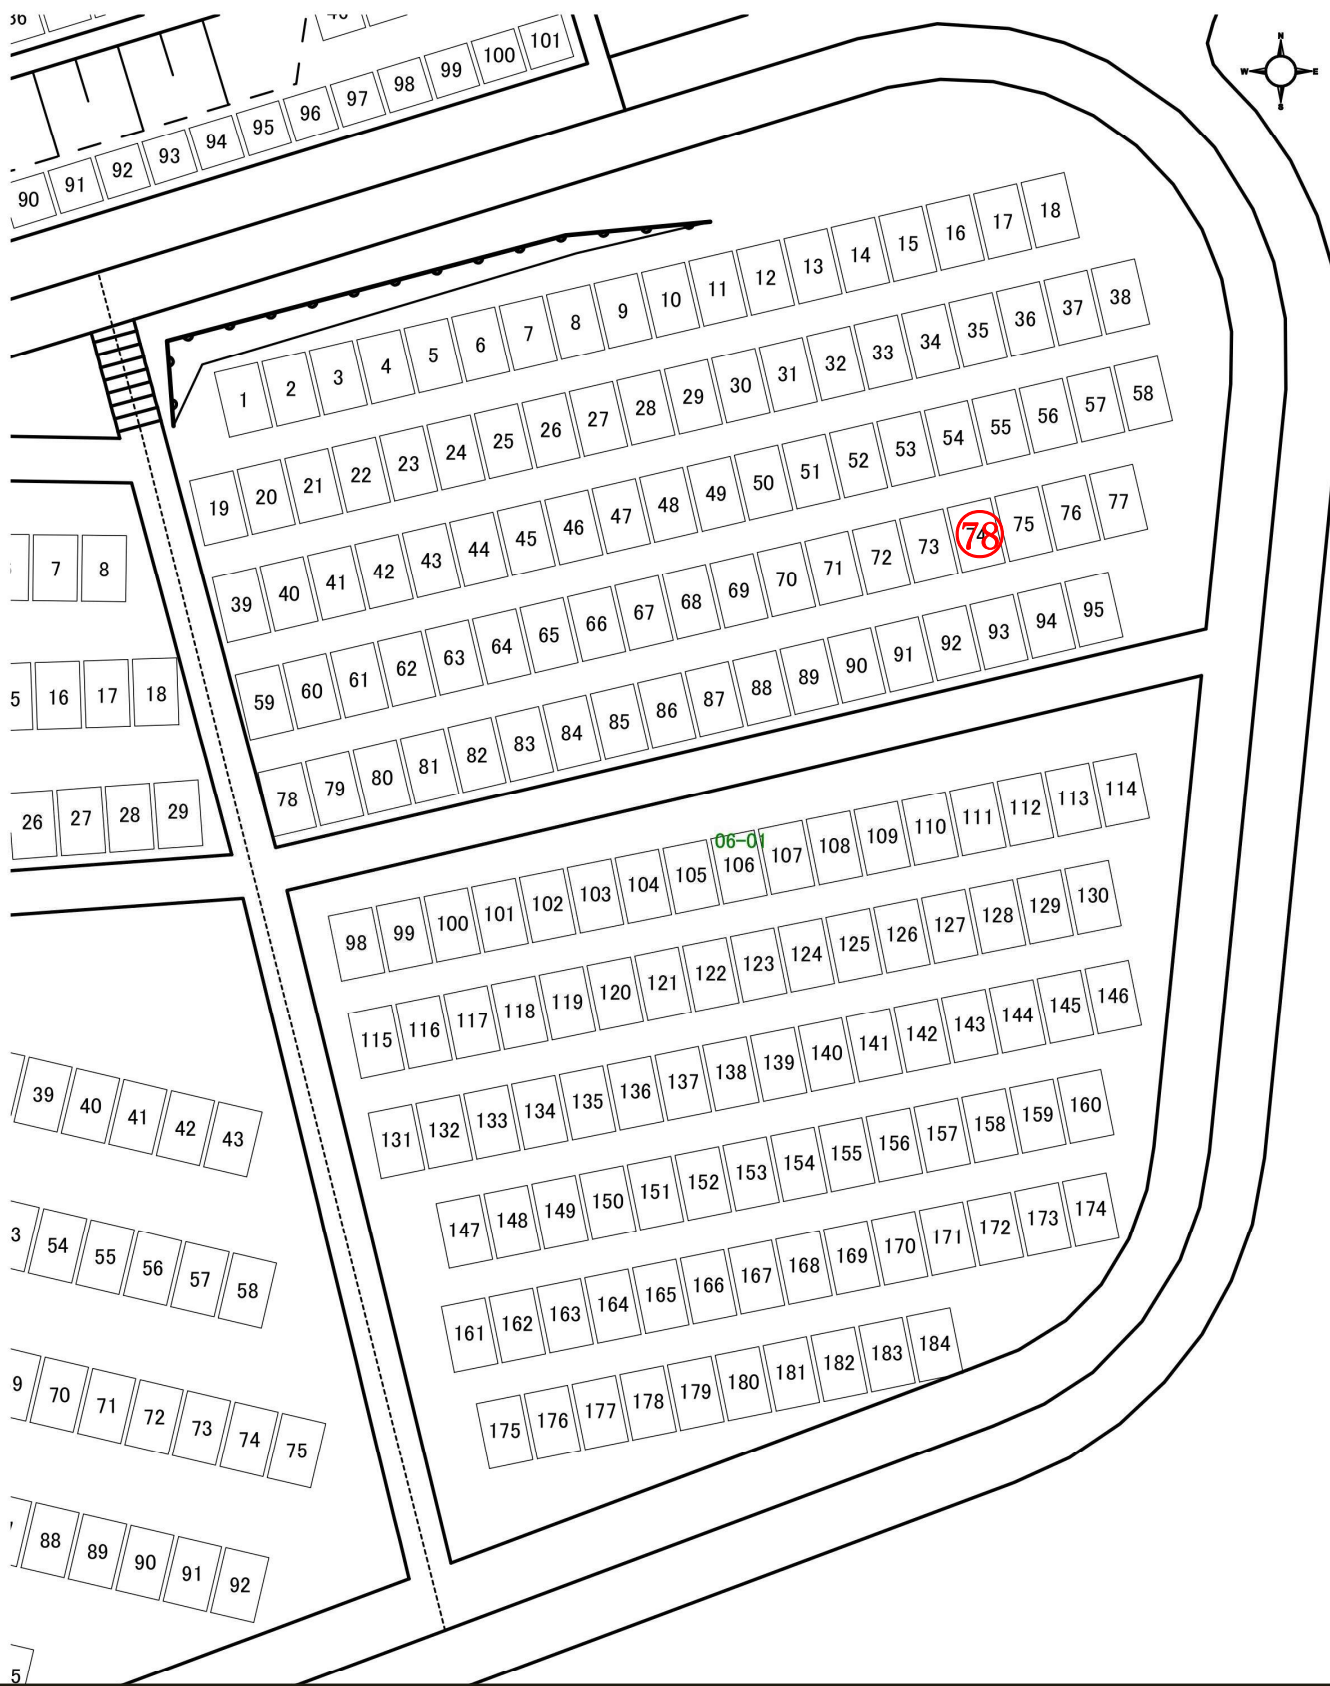


中山霊園 第6号聖域 第1号聖地（6㎡）募集墓所 配置図

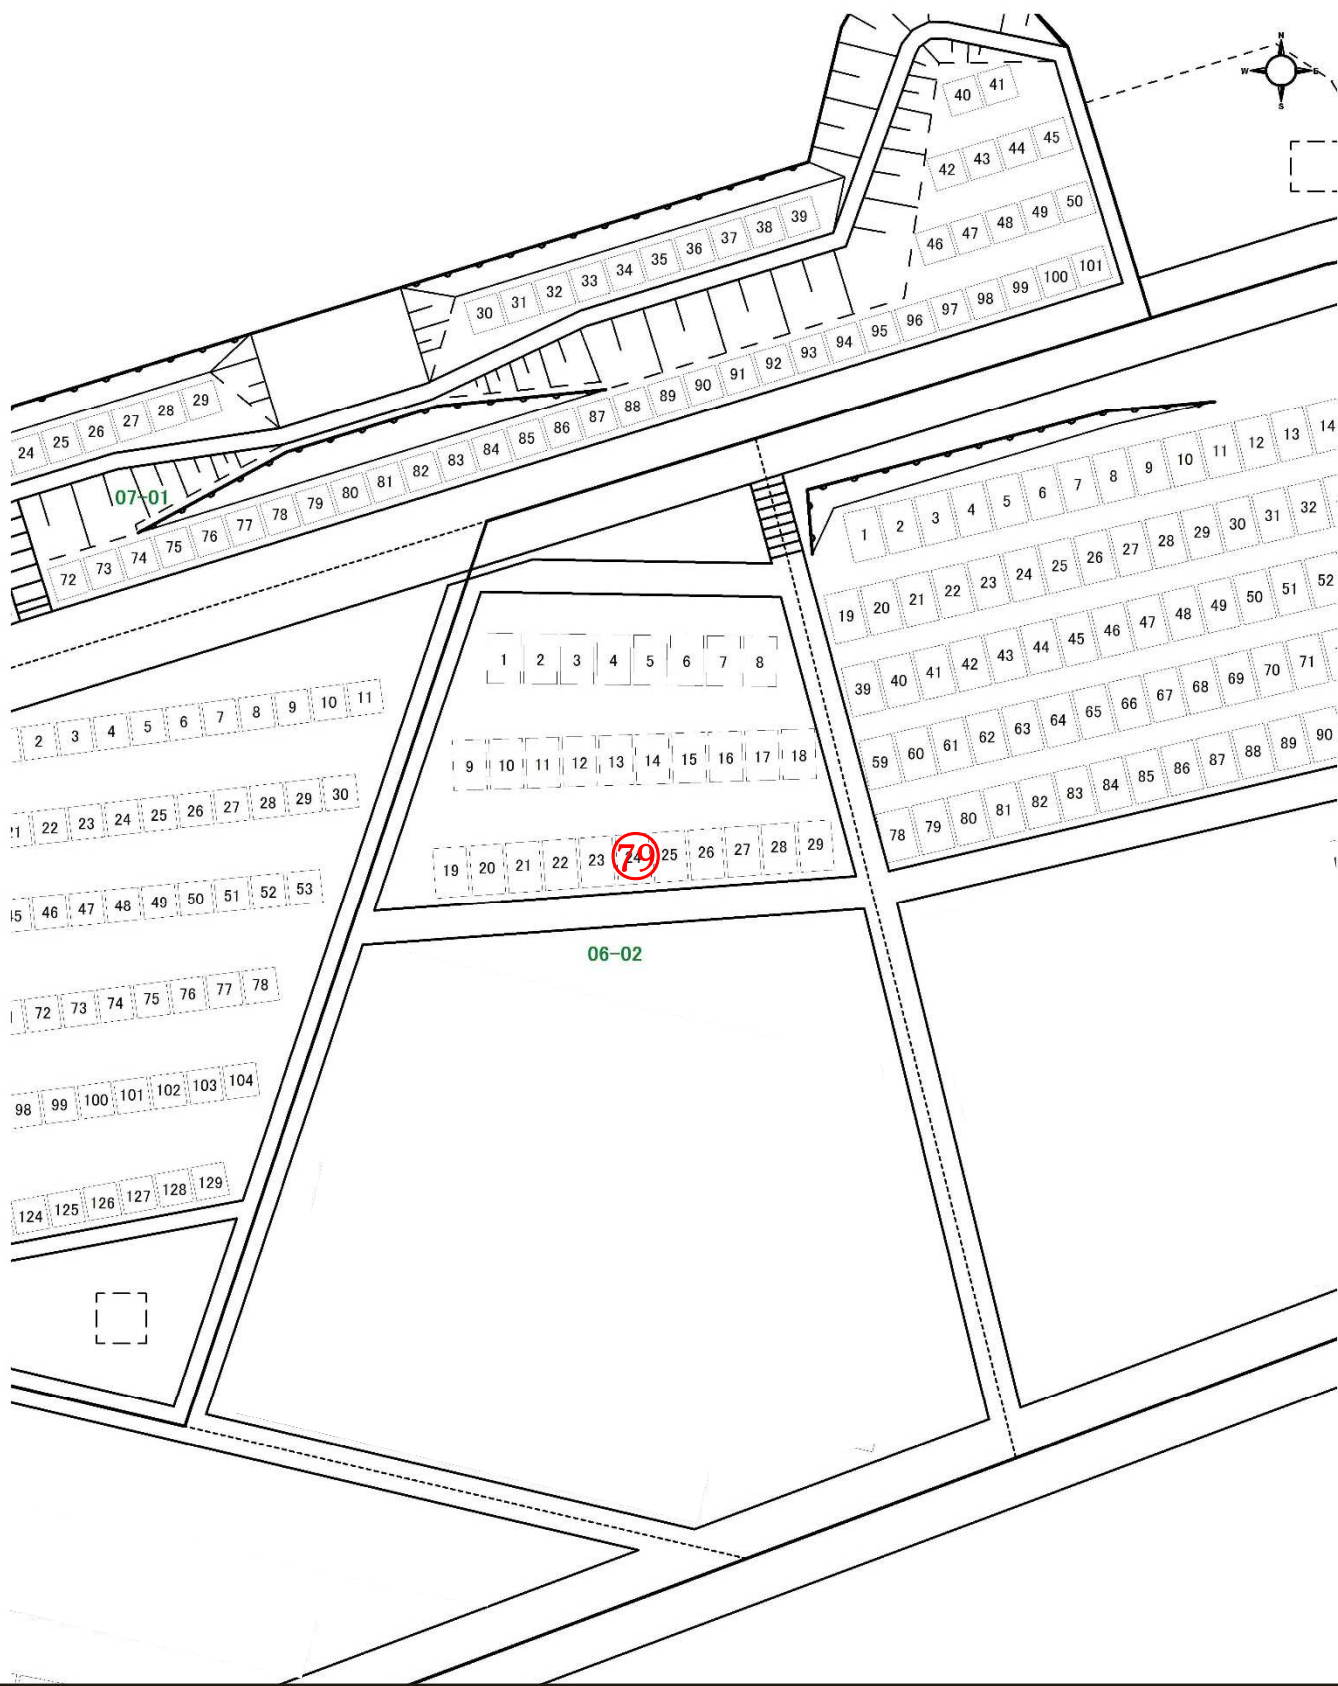


中山霊園 第6号聖域 第2号聖地 (6 m²) 募集墓所 配置図

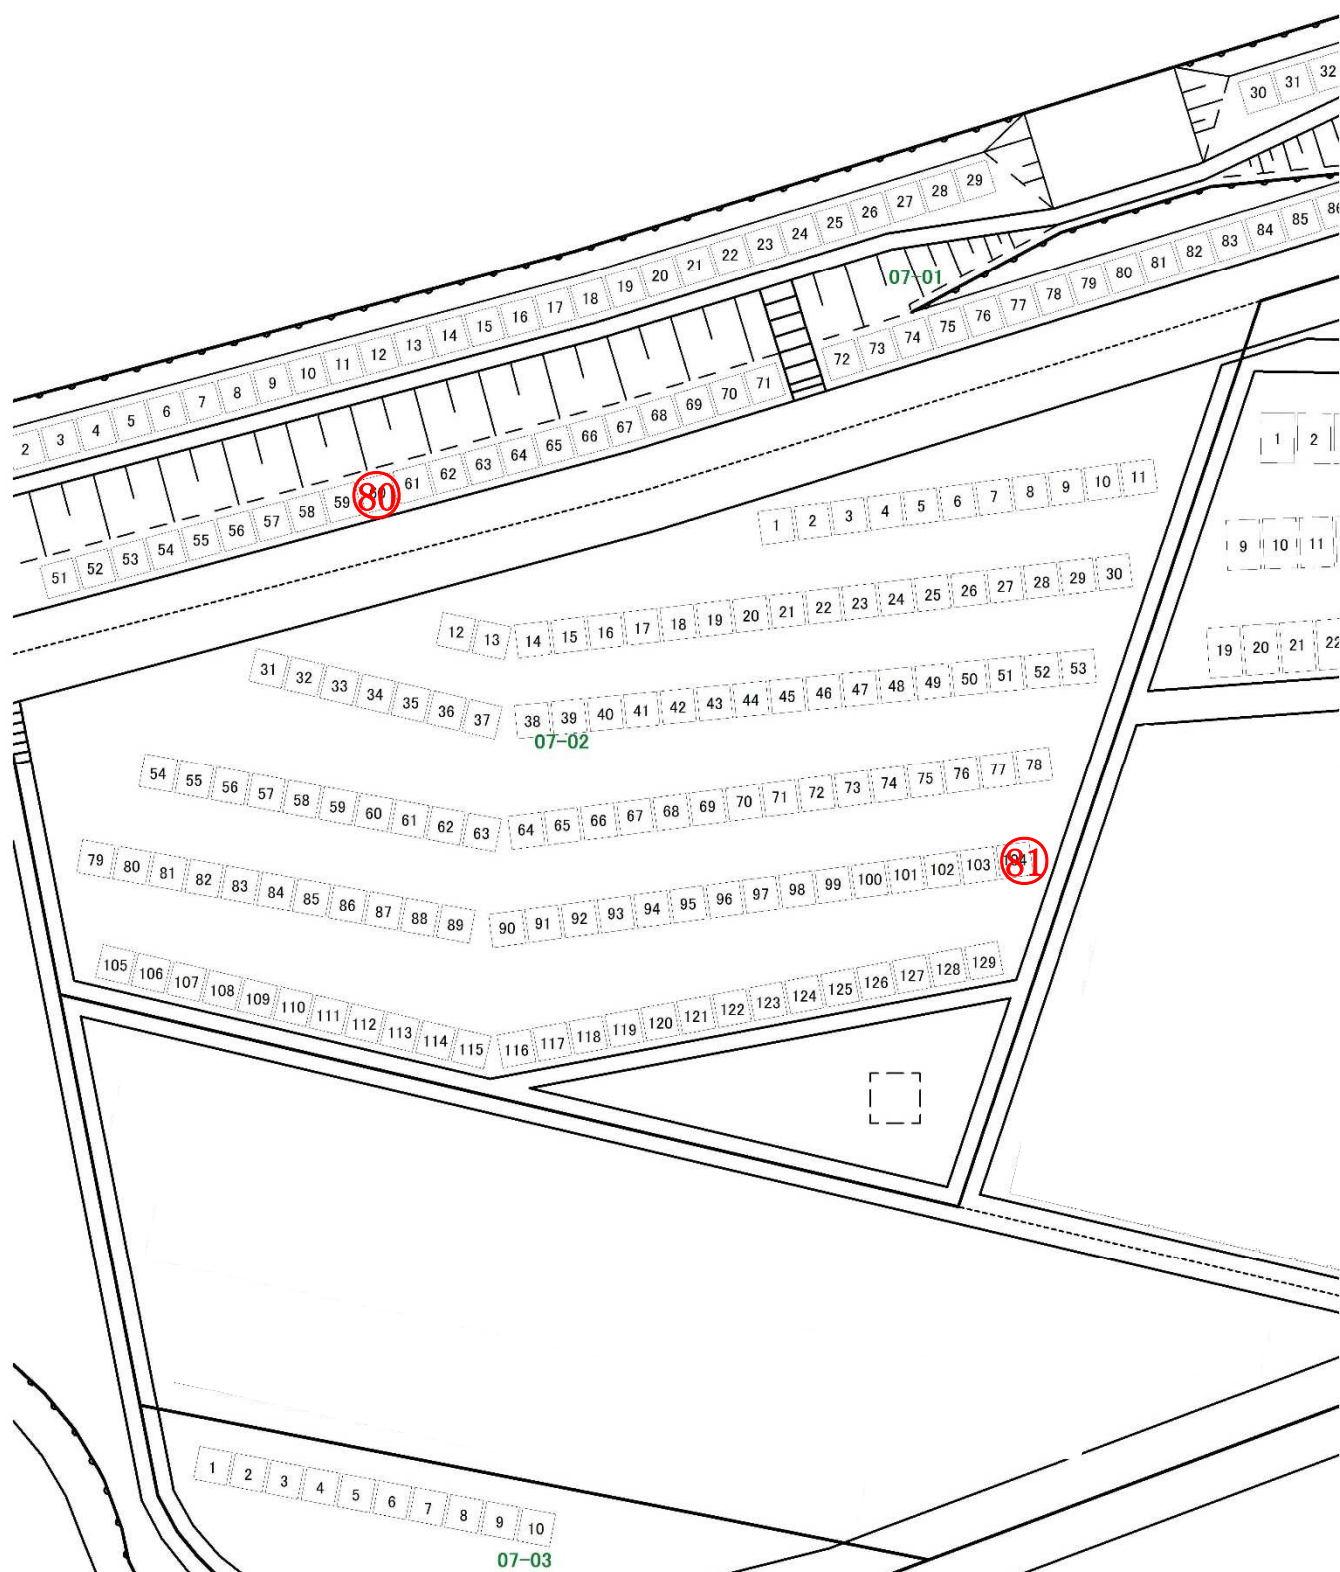


中山靈園 第7号聖域 第1・2号聖地（4m²）募集墓所 配置

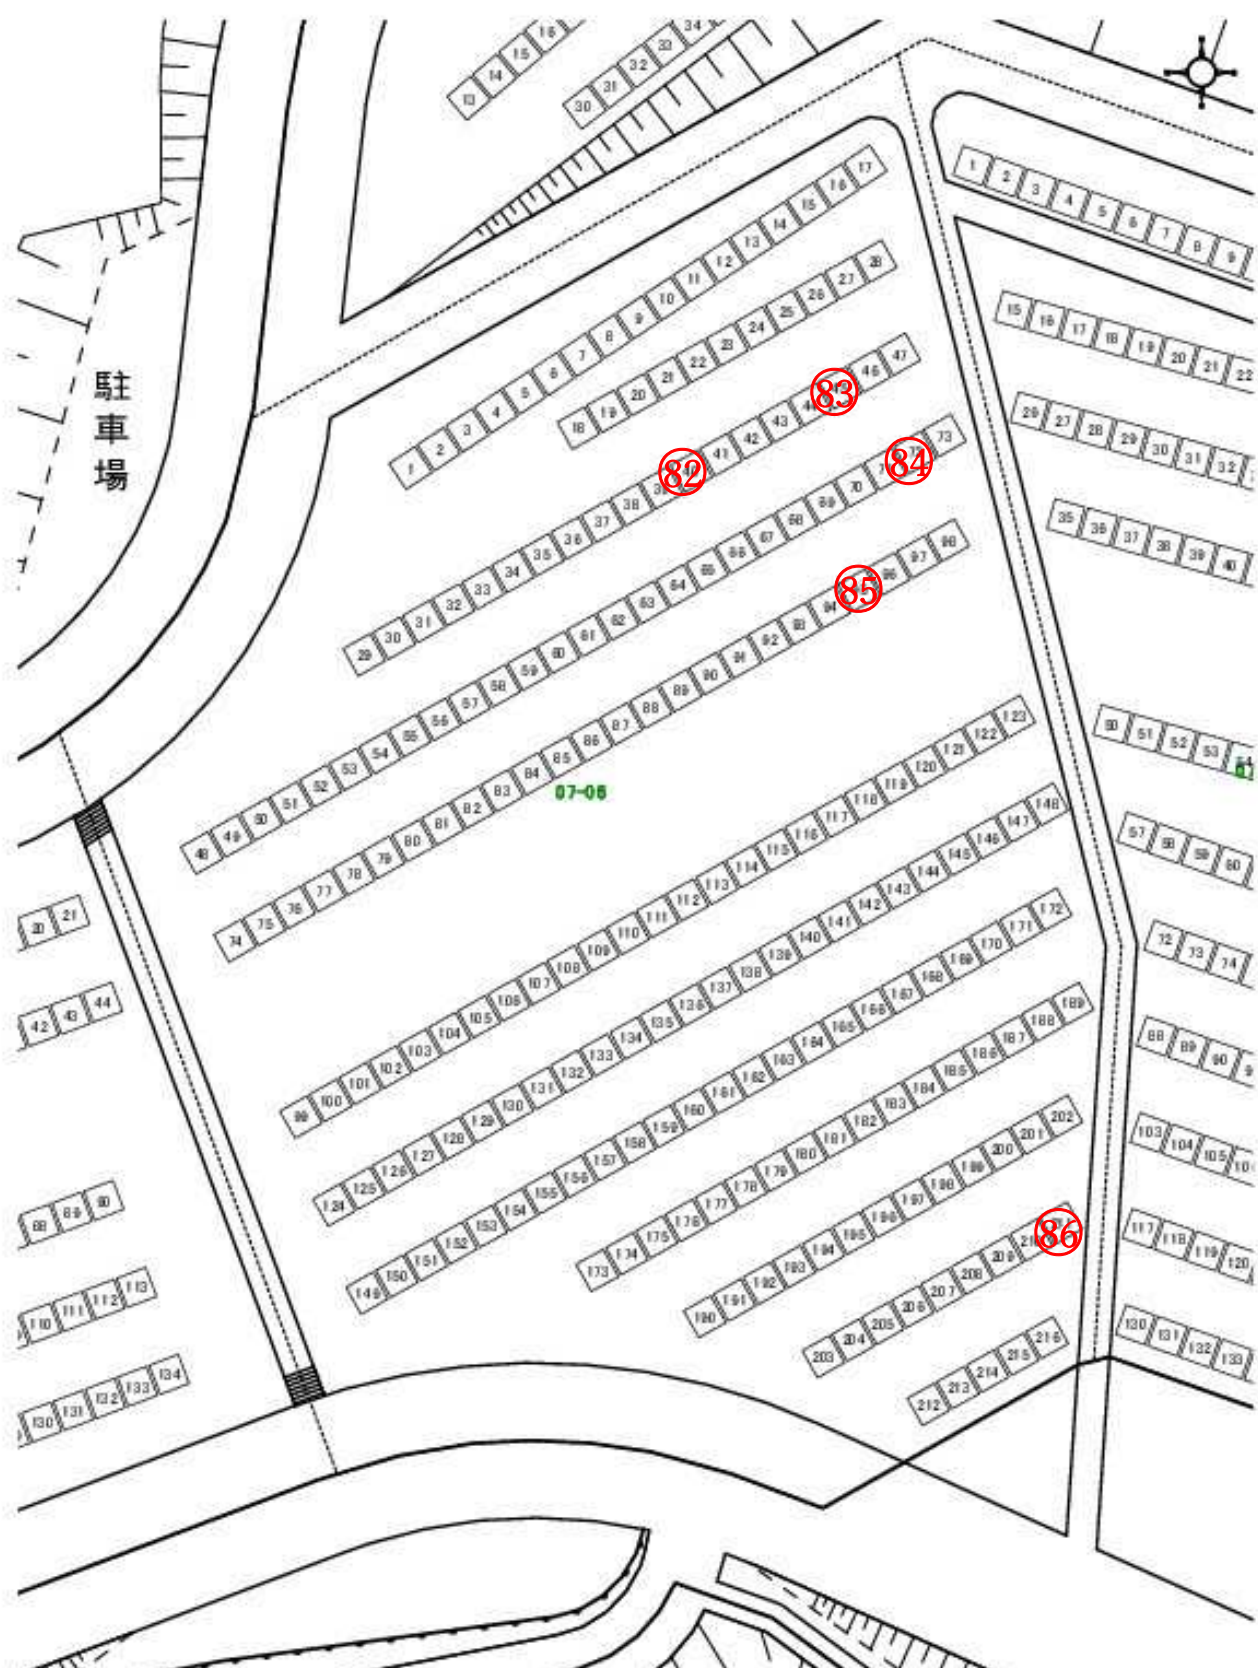

中山霊園 第7号聖域 第6号聖地（4㎡）募集墓所 配置図

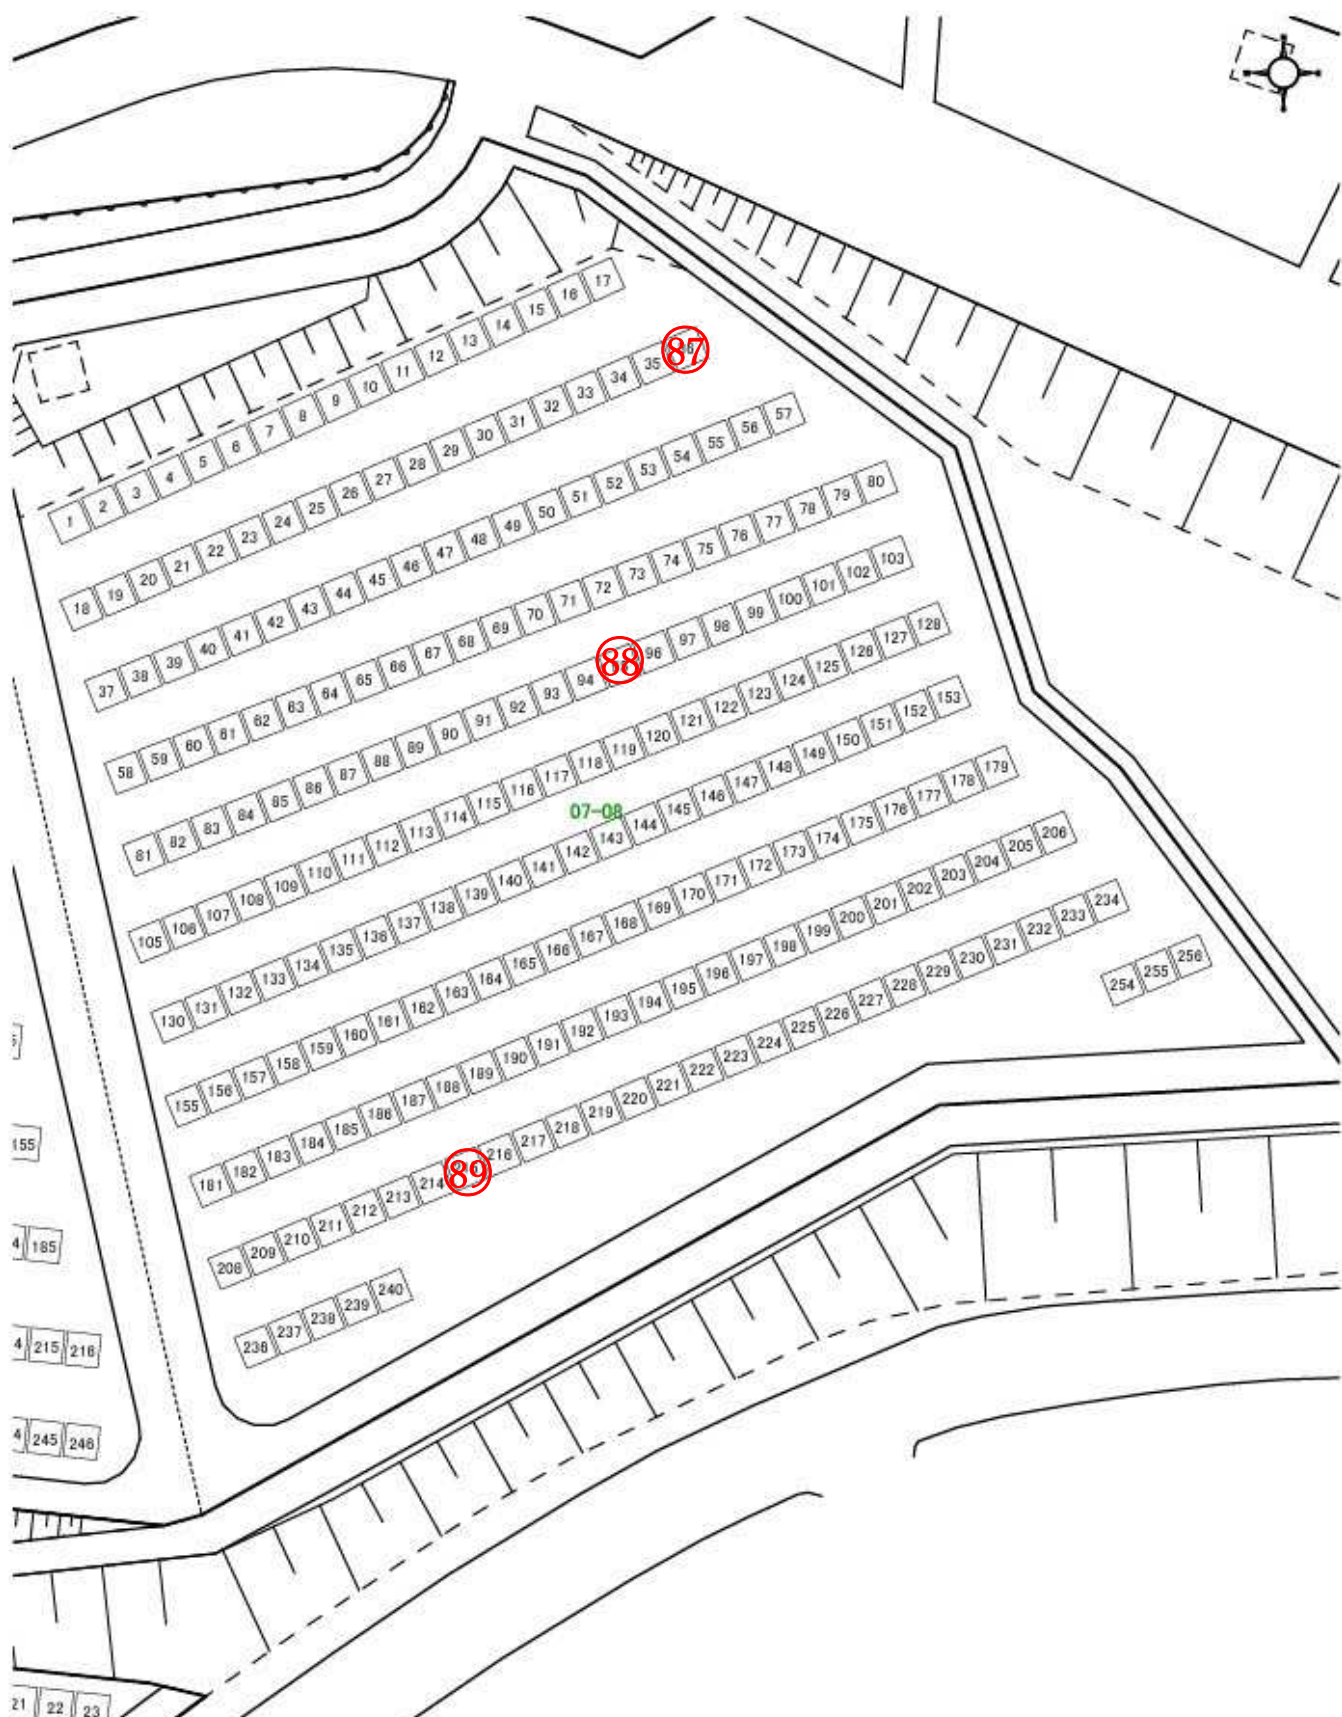

中山霊園 第7号聖域 第8号聖地（4 m²）募集墓所 配置図

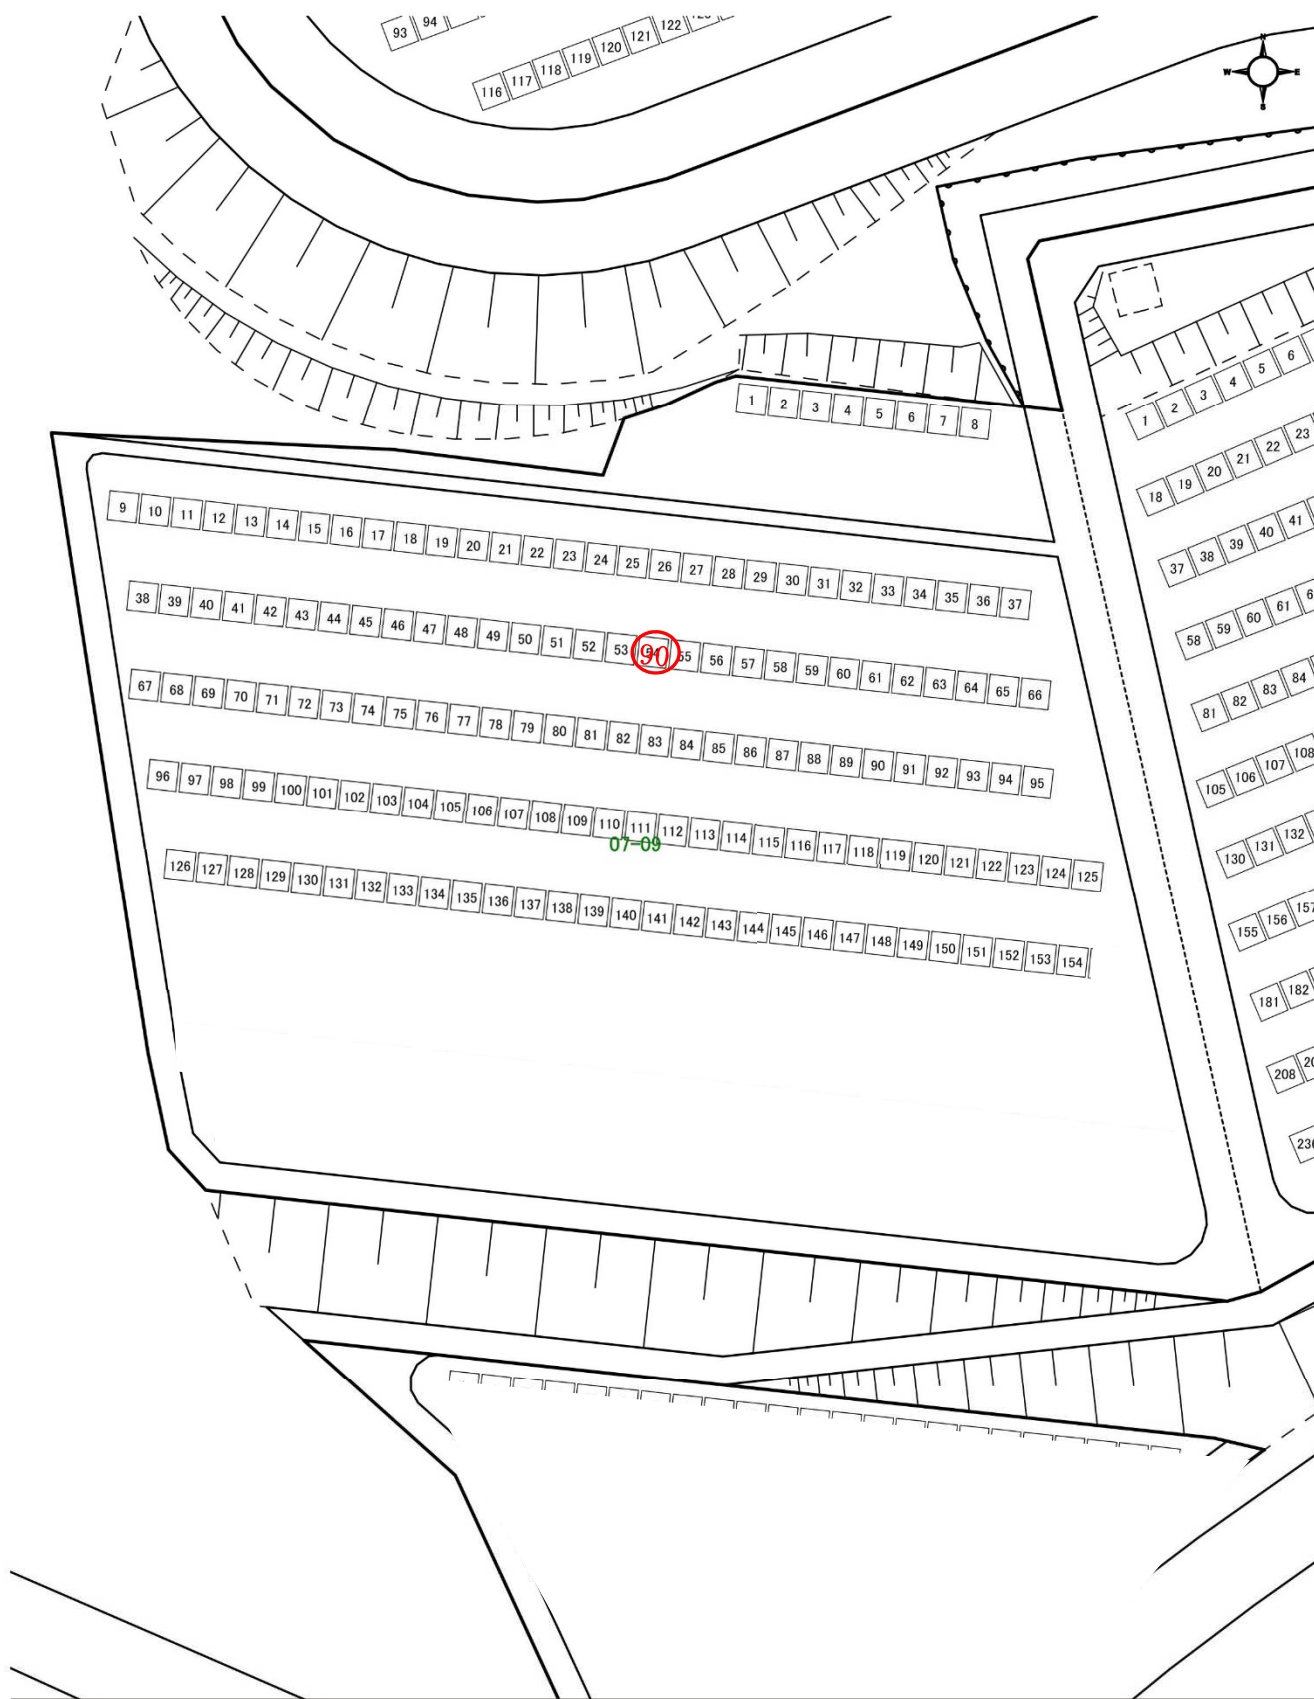


中山靈園 第7号聖域 第9号聖地 (4 m²) 募集墓所 配置図




中山霊園 第5 1号聖域 第1・2号聖地 (6㎡) 募集墓所 配置図

(※新1号聖域 第1号・2号聖地)

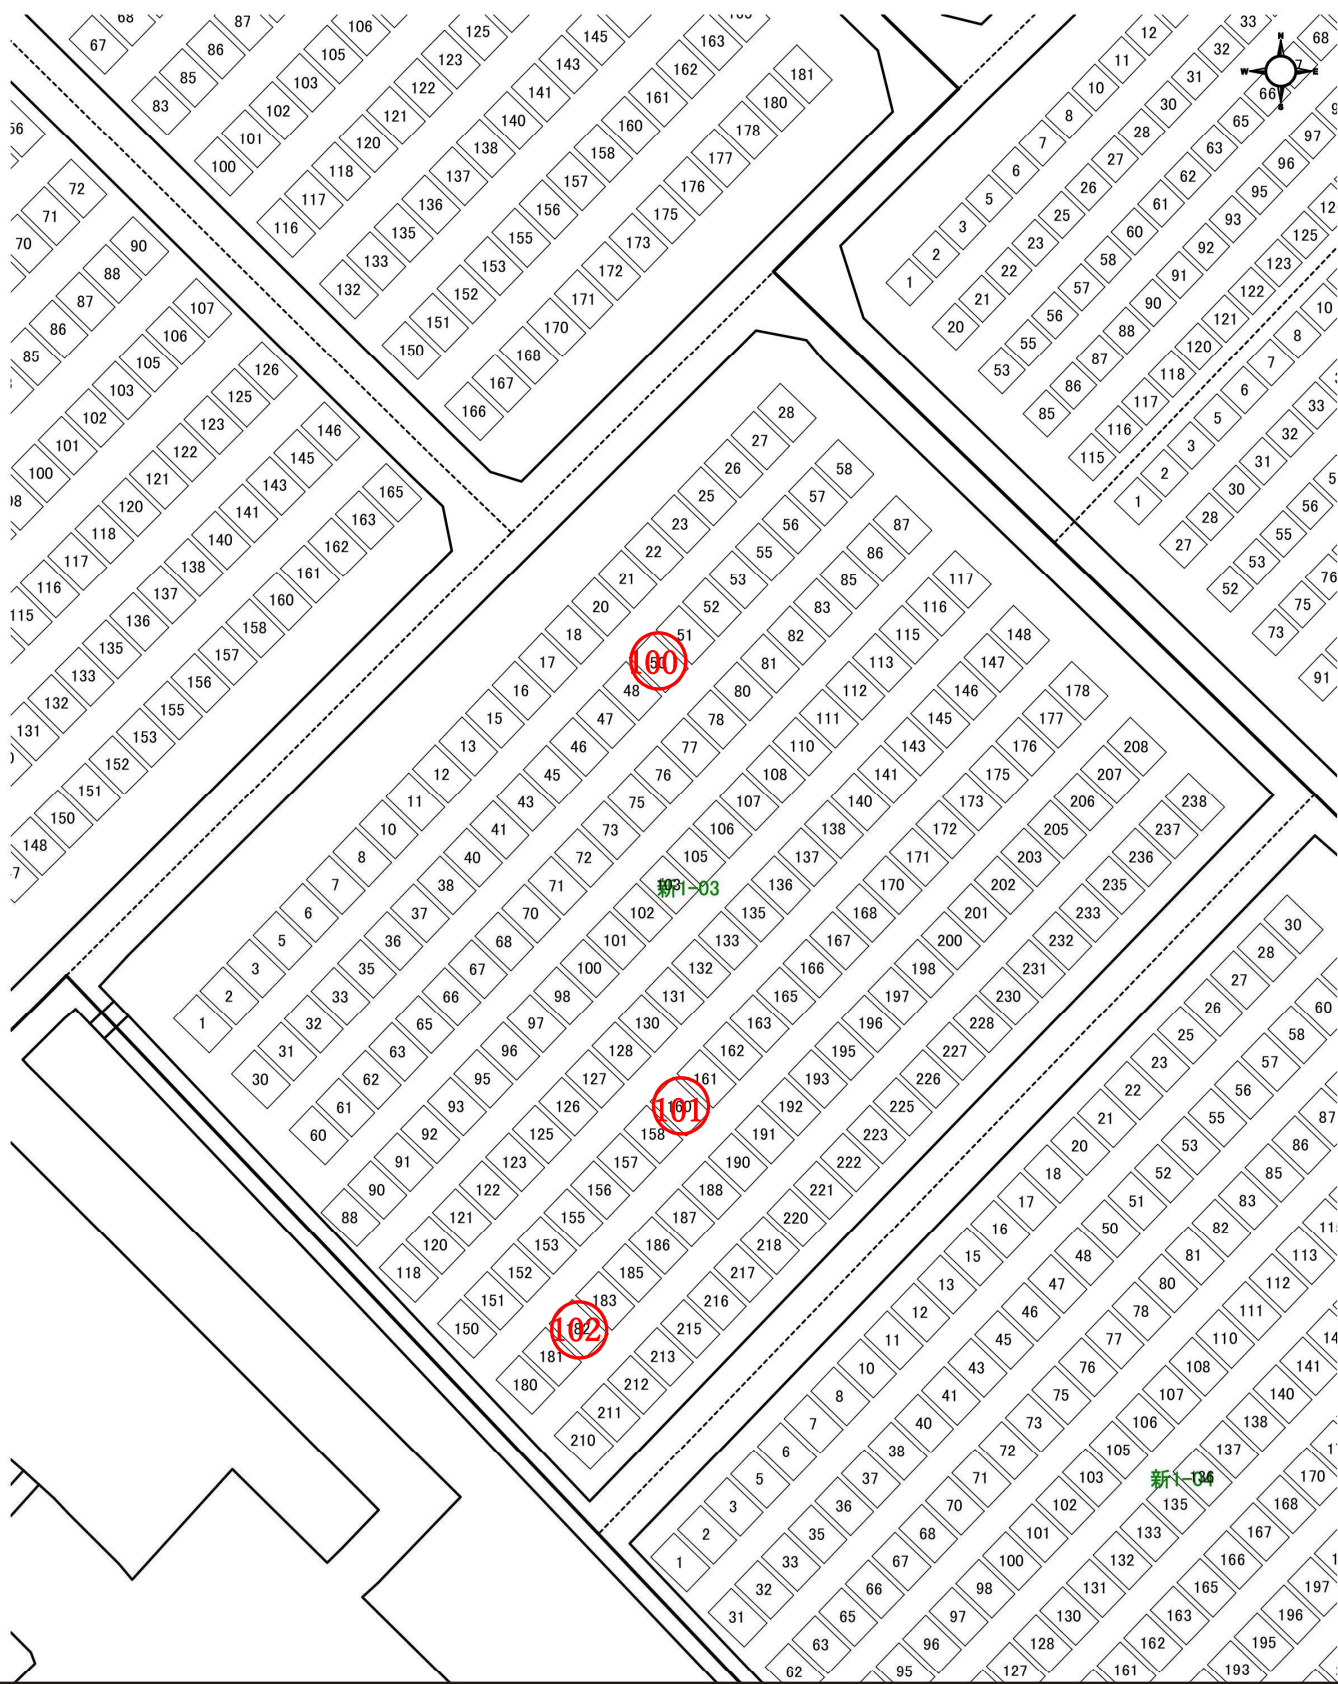


中山霊園 第5 1号聖域 第3号聖地 (6 m²) 募集墓所 配置図

(※新1号聖域 第3号聖地)

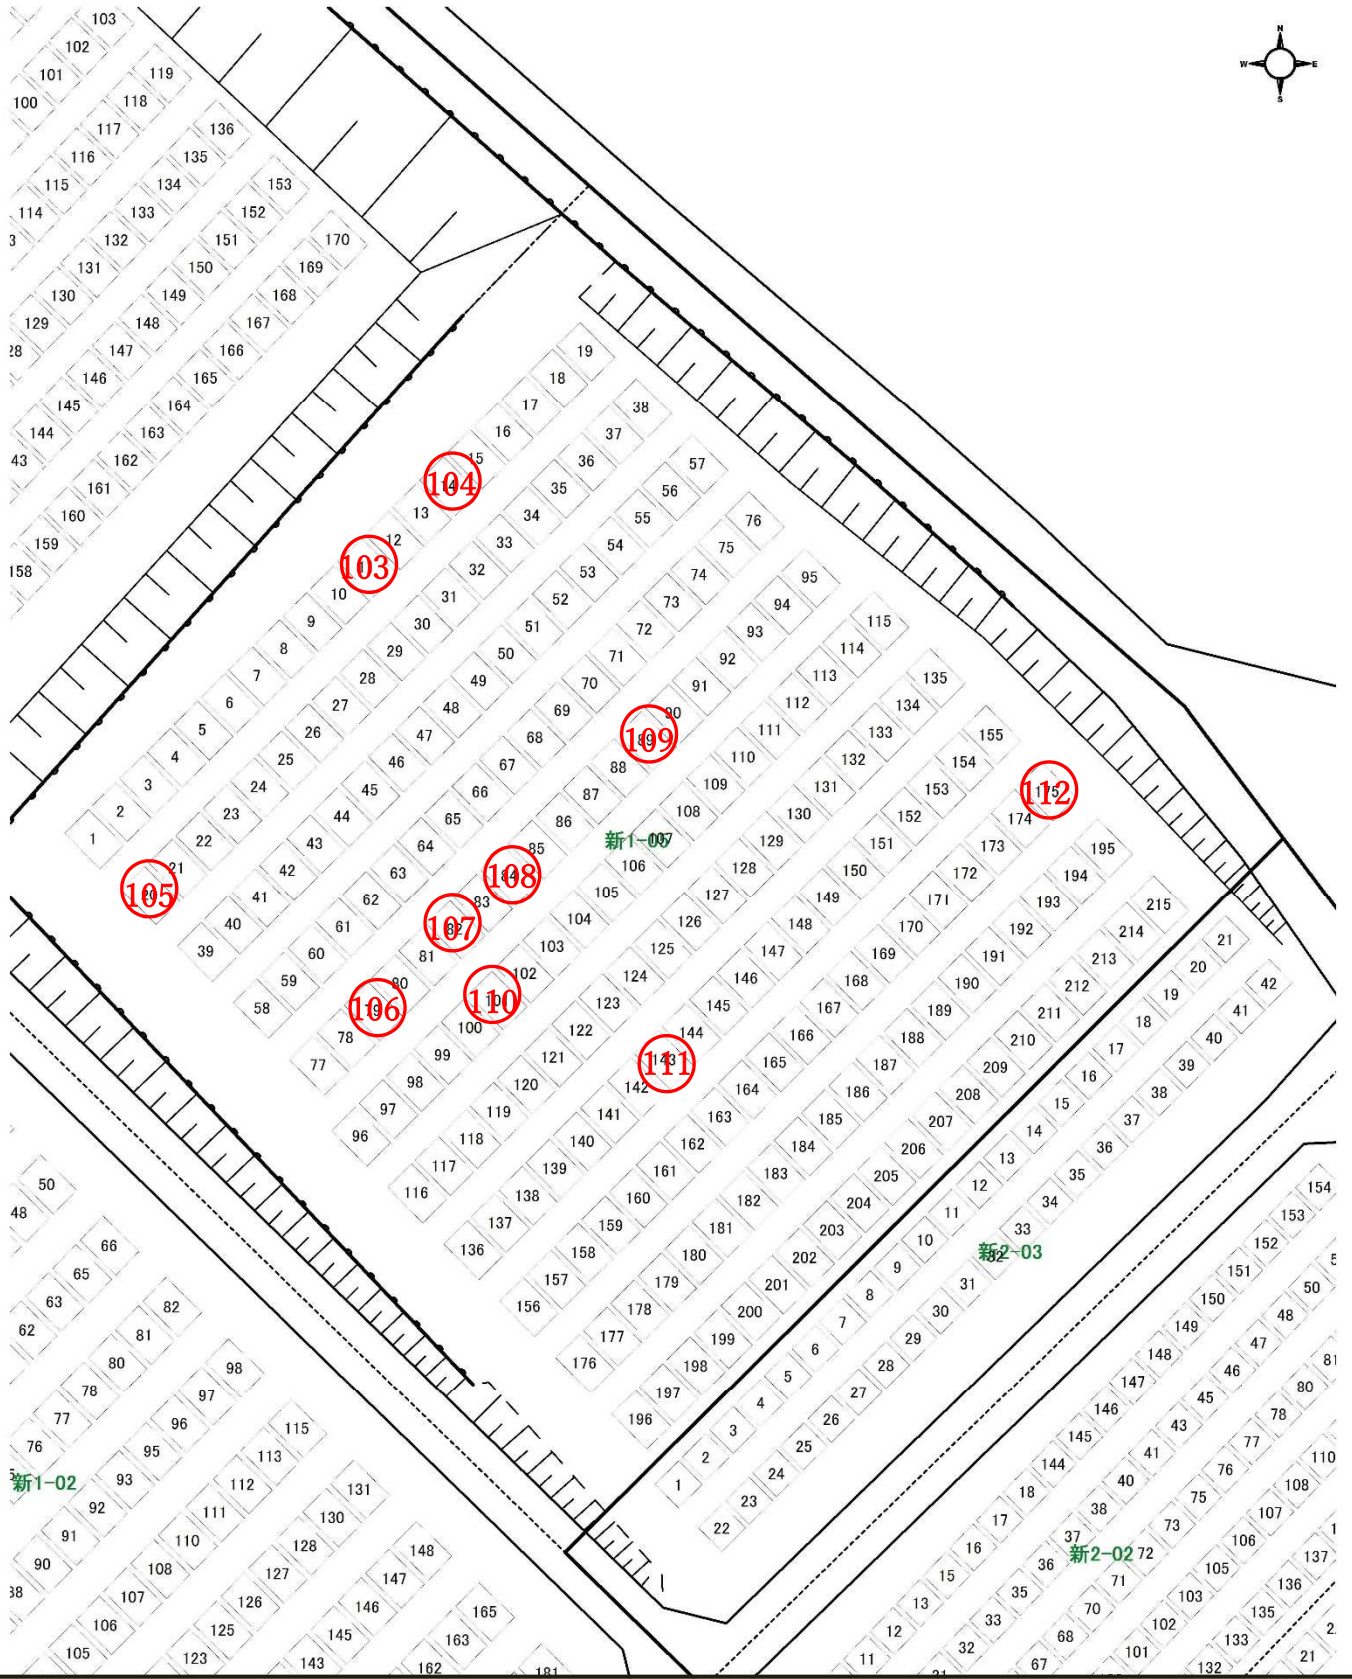


中山霊園 第5 1号聖域 第5号聖地 (6 m²) 募集墓所 配置図

(※新1号聖域 第5号聖地)

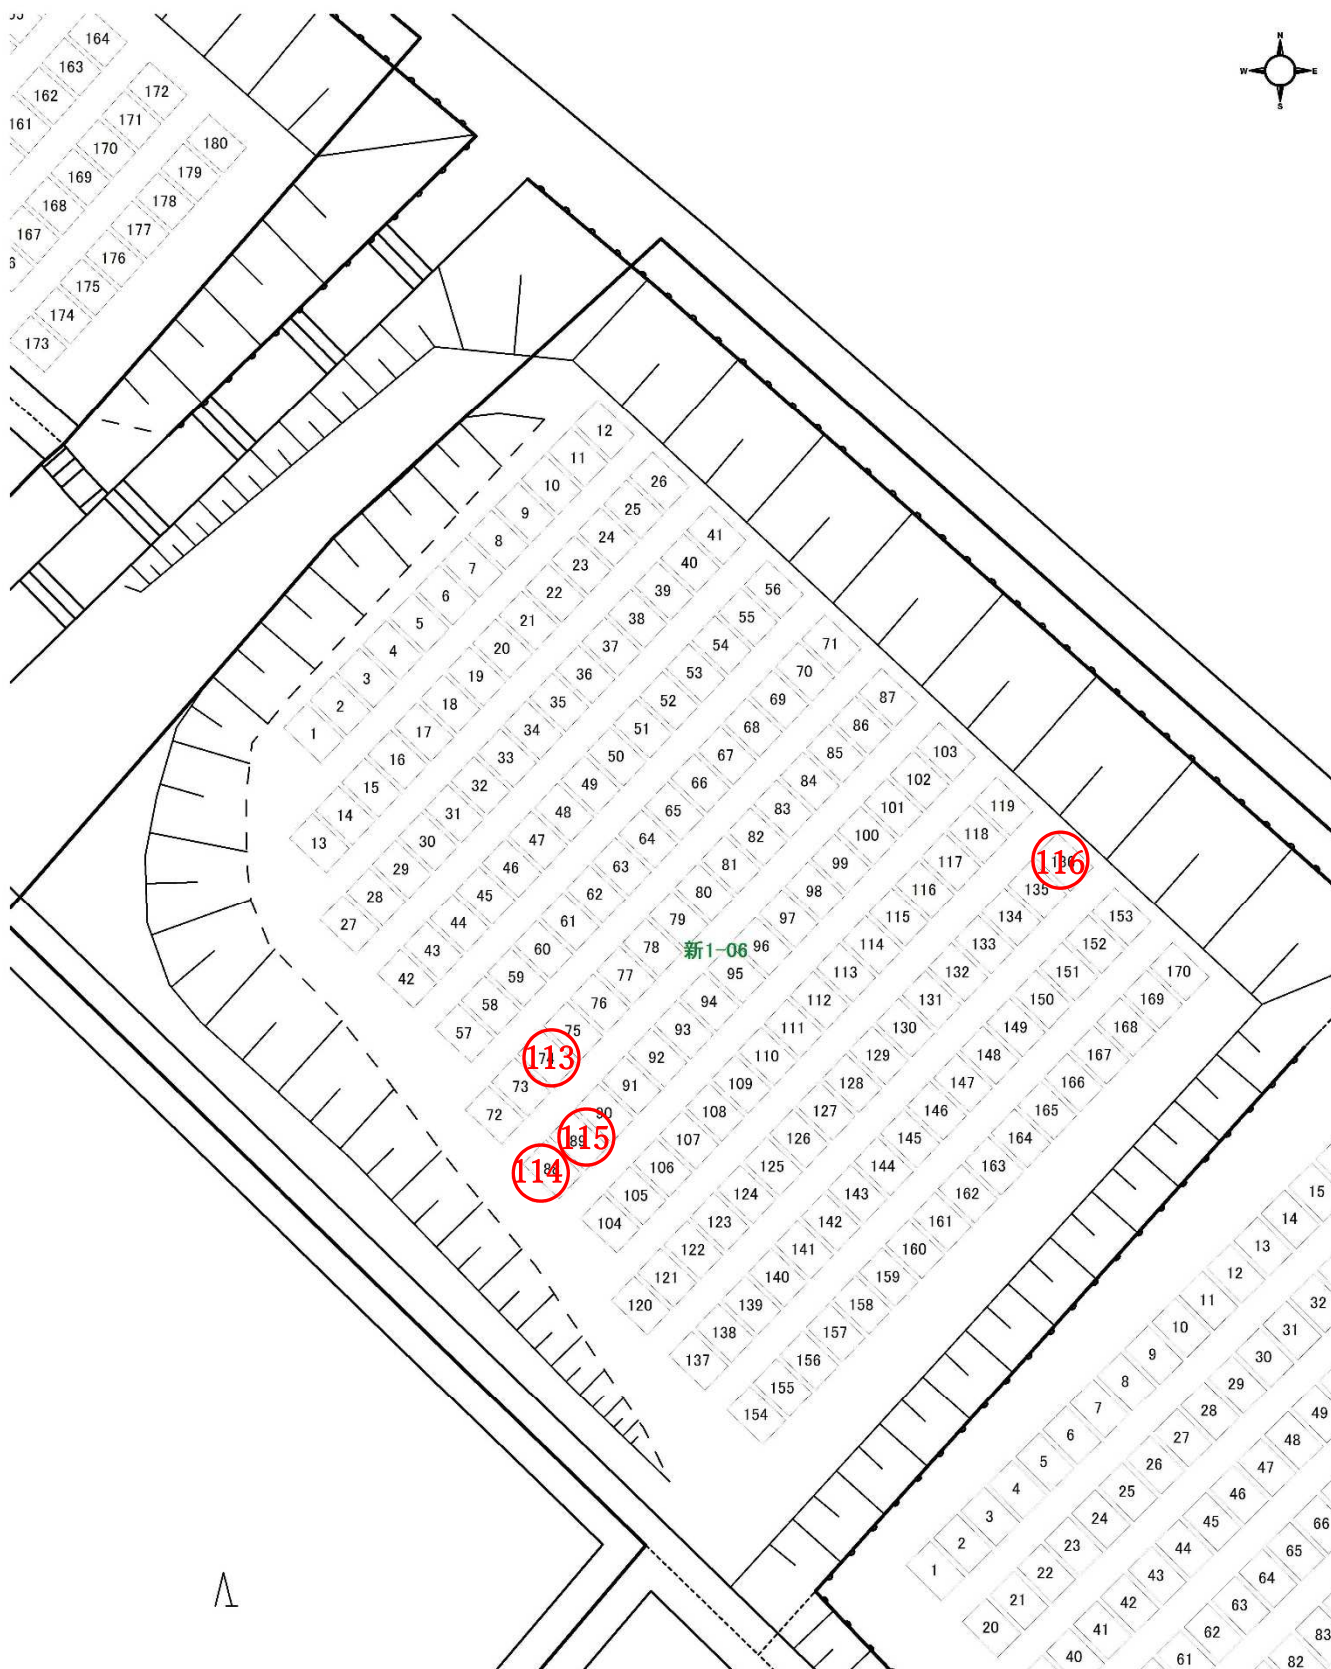


中山霊園 第5 1号聖域 第6号聖地 (6 m²) 募集墓所 配置図

(※新1号聖域 第6号聖地)

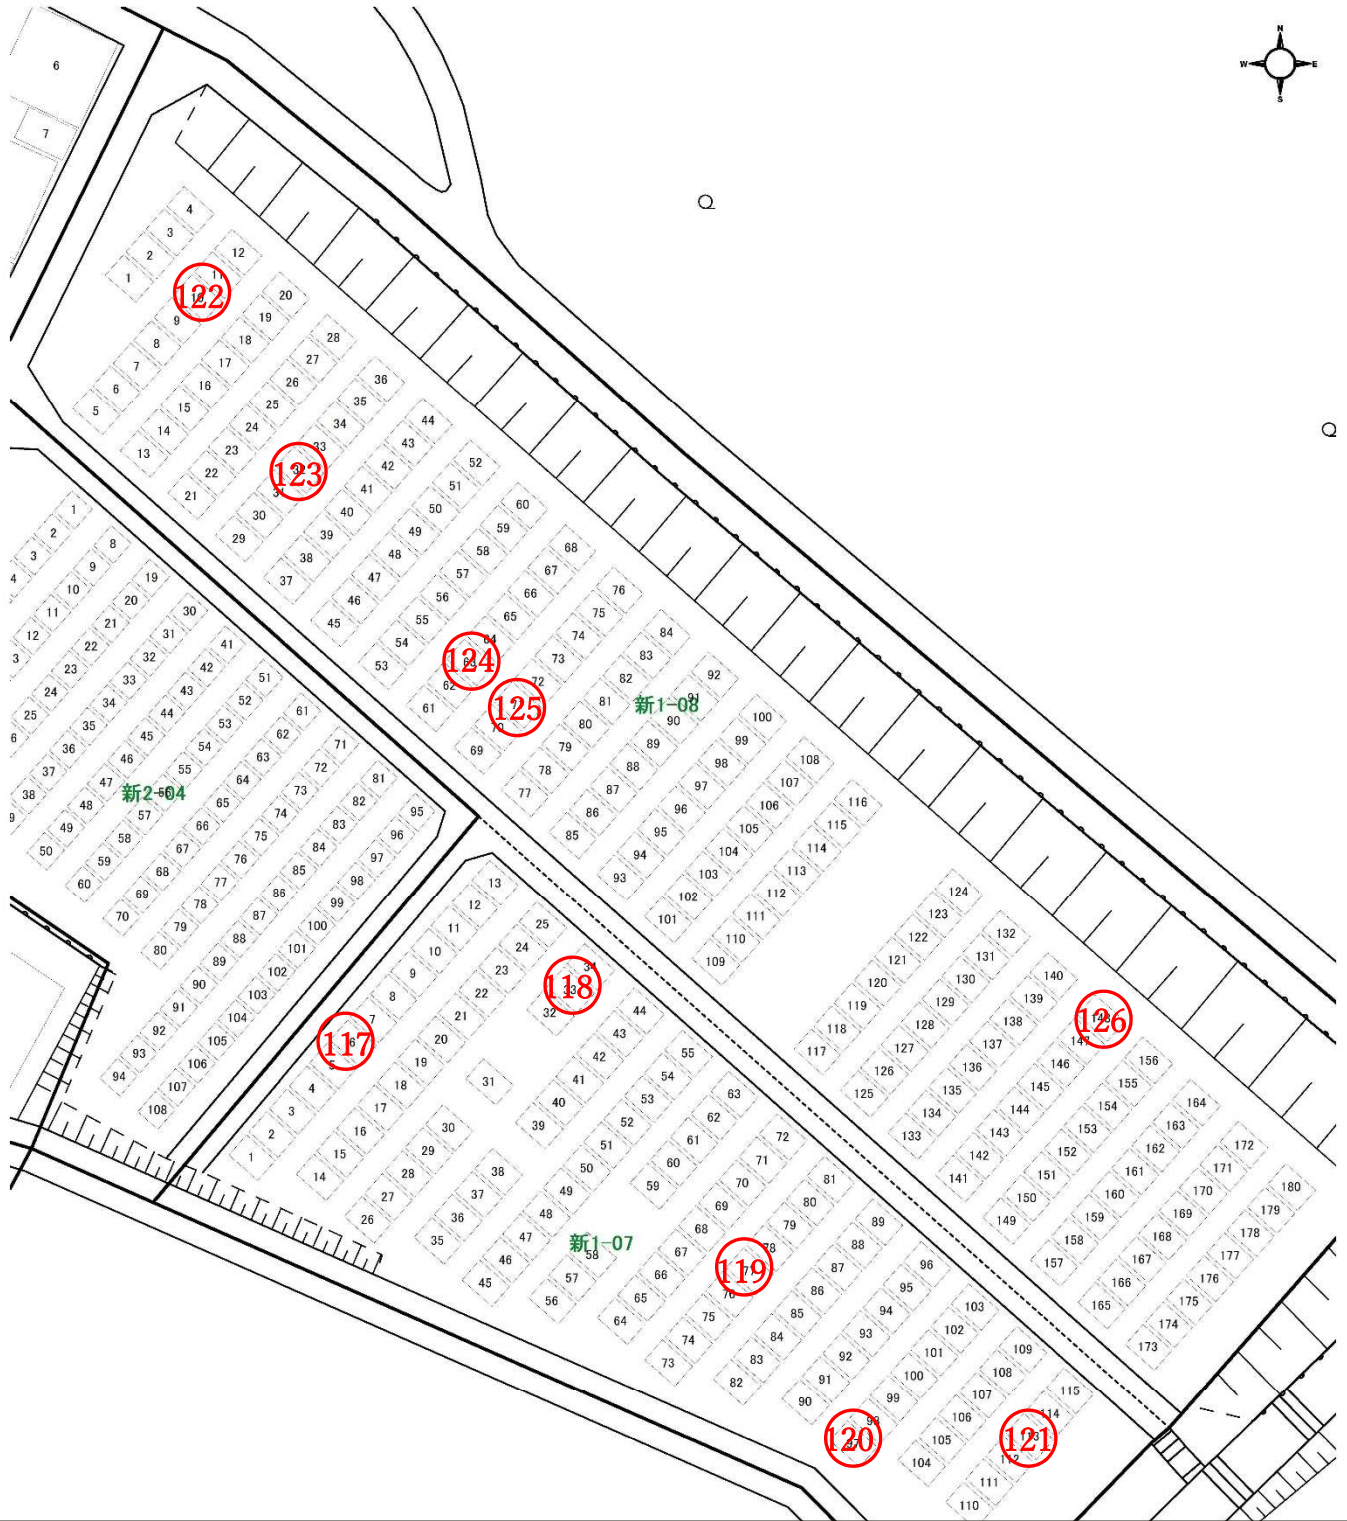

中山霊園 第5 1号聖域 第7・8号聖地 (6㎡) 募集墓所 配置図

(※新1号聖域 第7・8号聖地)

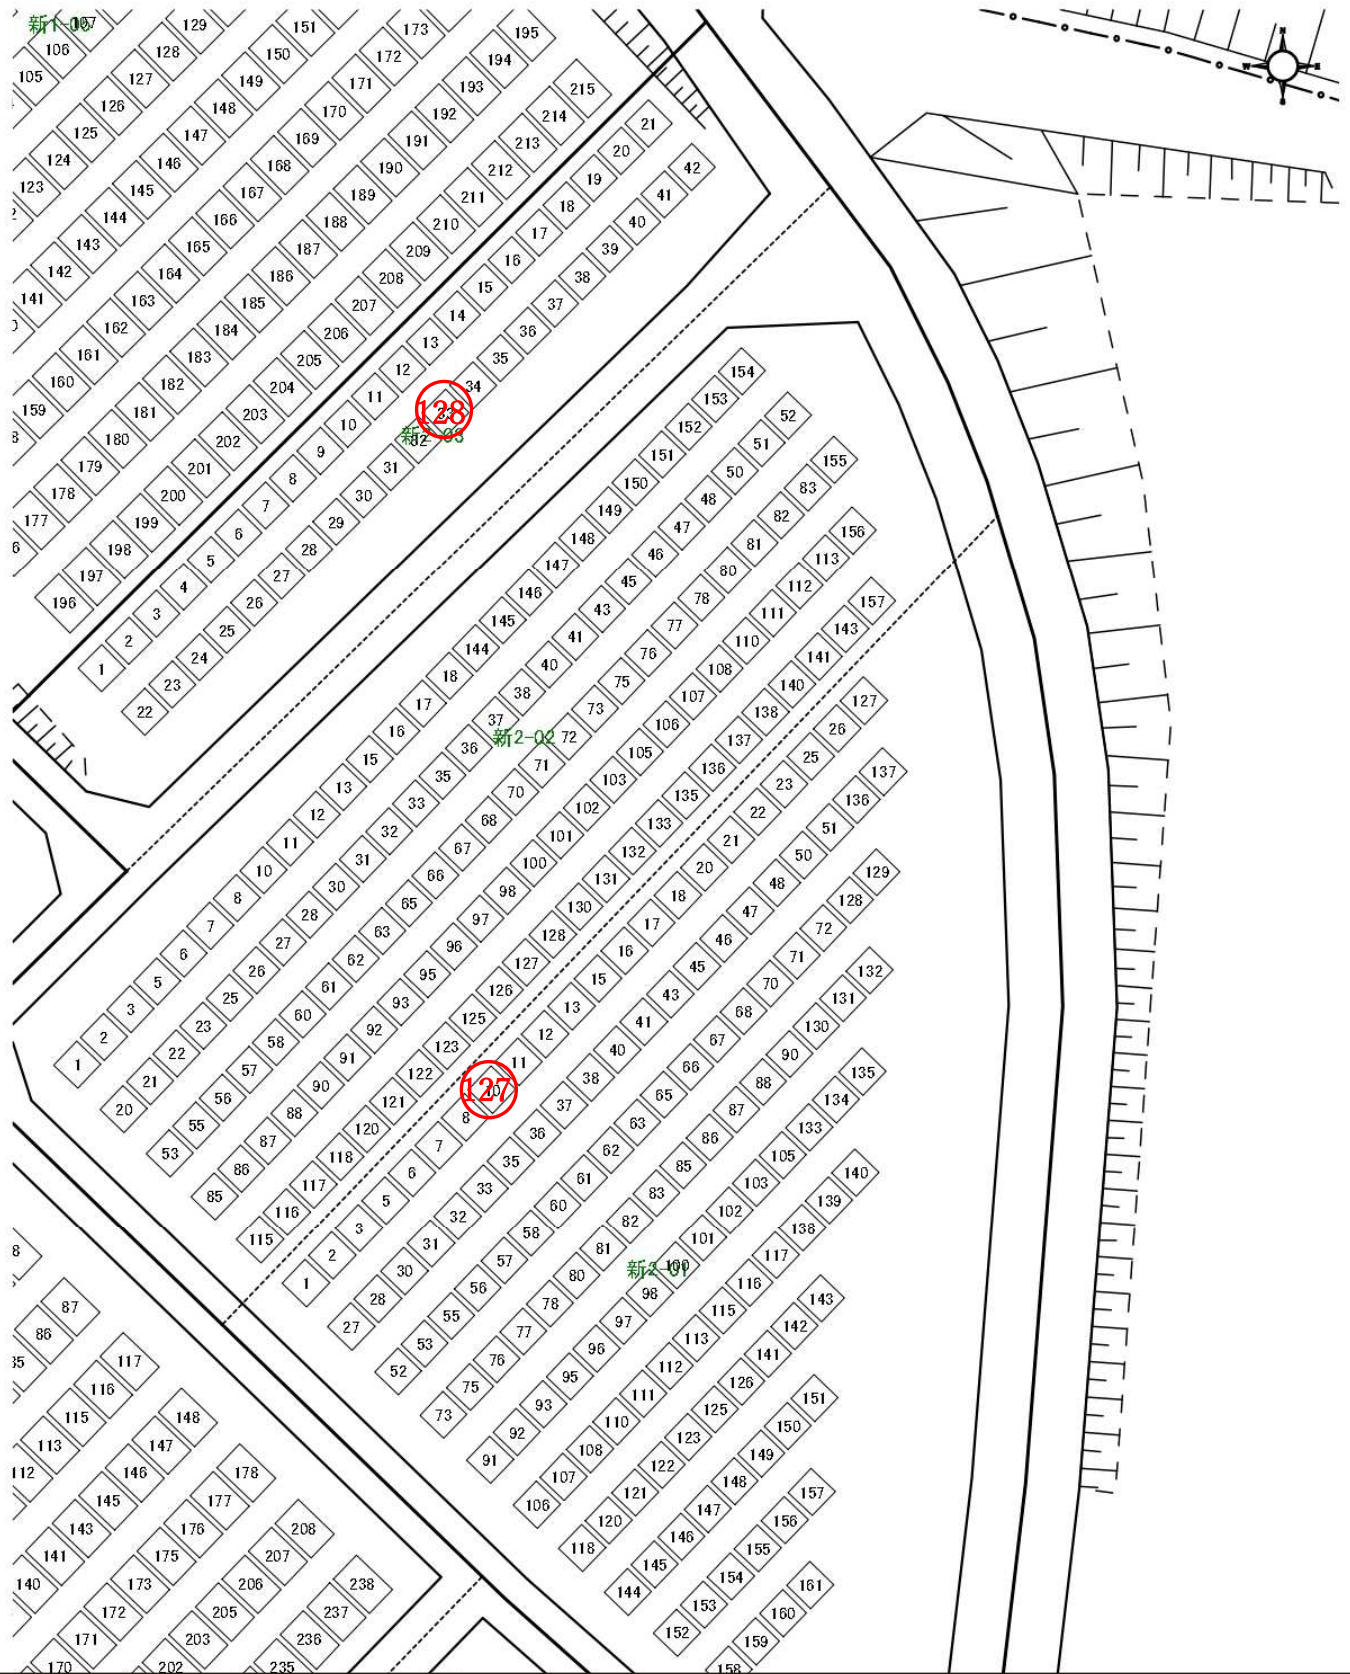

中山霊園 第5 2号聖域 第1～3号聖地（4 m²）募集墓所 配置図

（※新2号聖域 第1～3号聖地）



中山霊園 第5 2号聖域 第4号聖地 (4 m²) 募集墓所 配置図

(※新2号聖域 第4号聖地)