

令和7年8月22日

奈川地区の皆様へ

松本市長 臥雲 義尚
(担当：DX推進本部)

奈川地区難視聴対策施設同軸ケーブル設備撤去工事について（お知らせ）

日頃より松本市政に格別のご配慮いただきまして、感謝申しあげます。
奈川地区内のCATV施設光化完了に伴い、既設の同軸ケーブル設備の撤去
工事を下記のとおり行いますので、ご理解とご協力をお願い申しあげます。

記

1 工事期間（予定）

(1) 同軸ケーブル設備撤去工事

町会	期間	町会	期間
入山	令和7年9月3日～9月8日	寄合渡、曾倉、大平	令和7年10月1日～10月3日
田ノ萱	令和7年9月8日～9月17日	奈川高原	令和7年10月6日～10月10日
黒川渡、古宿	令和7年9月16日～9月26日	保平、神谷	令和7年10月14日～10月15日
屋形原	令和7年9月17日～9月24日	川浦	令和7年10月16日～10月17日
追平、金原	令和7年9月25日～10月1日		

(2) 電柱撤去工事（地区全体で実施します。）

令和7年10月20日～10月31日

(3) その他

上記期間は予定であり、天候・現場状況・安全確保等の理由により
変更する場合があります。

2 施工業者

株式会社アルスター

3 工事内容について（施工範囲裏面参照）

- (1) 電柱上や撤去する柱にある同軸設備はすべて撤去いたします。
- (2) 同軸設備運用で使用した光ケーブルは一部保守用として残します。
- (3) 松本市が設置し不要となった電柱はすべて撤去し、撤去した後の穴は
周辺同等材で埋戻しいたします。撤去する柱に防犯灯やカーブミラー等
の取り付けがある場合は、協議のうえ撤去いたします。

4 奈川地区の皆様へお願い

原則私有地に立入りはいたしません。以下のアからウまでについては
立入りが必要となる場合がございますのでご協力をお願いいたします。



- ア 私有地を横断している電柱上の設備撤去時
- イ 光化後、残置されている同軸引込ケーブル及び保安器の撤去時
- ウ 松本市で設置した不要となる柱の撤去時

以上

松本市総合戦略局DX推進本部（情報創造館庁舎）
次 長 島村 守
担 当 吉村、塩原（デジタルシティ担当）
電 話 48-7000（直通）
FAX 48-7001
E-mail jouhou@city.matsumoto.lg.jp

9/1 (月)	9/2 (火)	9/3 (水)	9/4 (木)	9/5 (金)	9/6 (土)	9/7 (日)	9/8 (月)	9/9 (火)	9/10 (水)	9/11 (木)	9/12 (金)	9/13 (土)	9/14 (日)	9/15 (月)	9/16 (火)	9/17 (水)	9/18 (木)	9/19 (金)	9/20 (土)	9/21 (日)	9/22 (月)	9/23 (火)	9/24 (水)	9/25 (木)	9/26 (金)	9/27 (土)	9/28 (日)
		入山					入山 田ノ萱								田ノ萱 古宿・黒川渡								古宿・黒川渡				
																屋形原				屋形原			屋形原	金原・追平			
9/29 (月)	9/30 (火)	10/1 (水)	10/2 (木)	10/3 (金)	10/4 (土)	10/5 (日)	10/6 (月)	10/7 (火)	10/8 (水)	10/9 (木)	10/10 (金)	10/11 (土)	10/12 (日)	10/13 (月)	10/14 (火)	10/15 (水)	10/16 (木)	10/17 (金)	10/18 (土)	10/19 (日)	10/20 (月)	10/21 (火)	10/22 (水)	10/23 (木)	10/24 (金)	10/25 (土)	10/26 (日)
金原・追平															保平・神谷		川浦										
		寄合渡・大平・曾倉					奈川高原																				
10/27 (月)	10/28 (火)	10/29 (水)	10/30 (木)	10/31 (金)	11/1 (土)	11/2 (日)	11/3 (月)	11/4 (火)	11/5 (水)	11/6 (木)	11/7 (金)	11/8 (土)	11/9 (日)	11/10 (月)	11/11 (火)	11/12 (水)	11/13 (木)	11/14 (金)	11/15 (土)	11/16 (日)	11/17 (月)	11/18 (火)	11/19 (水)	11/20 (木)	11/21 (金)	11/22 (土)	11/23 (日)
各地区電柱撤去								予備日						予備日							予備日						

撤去範囲イメージ図

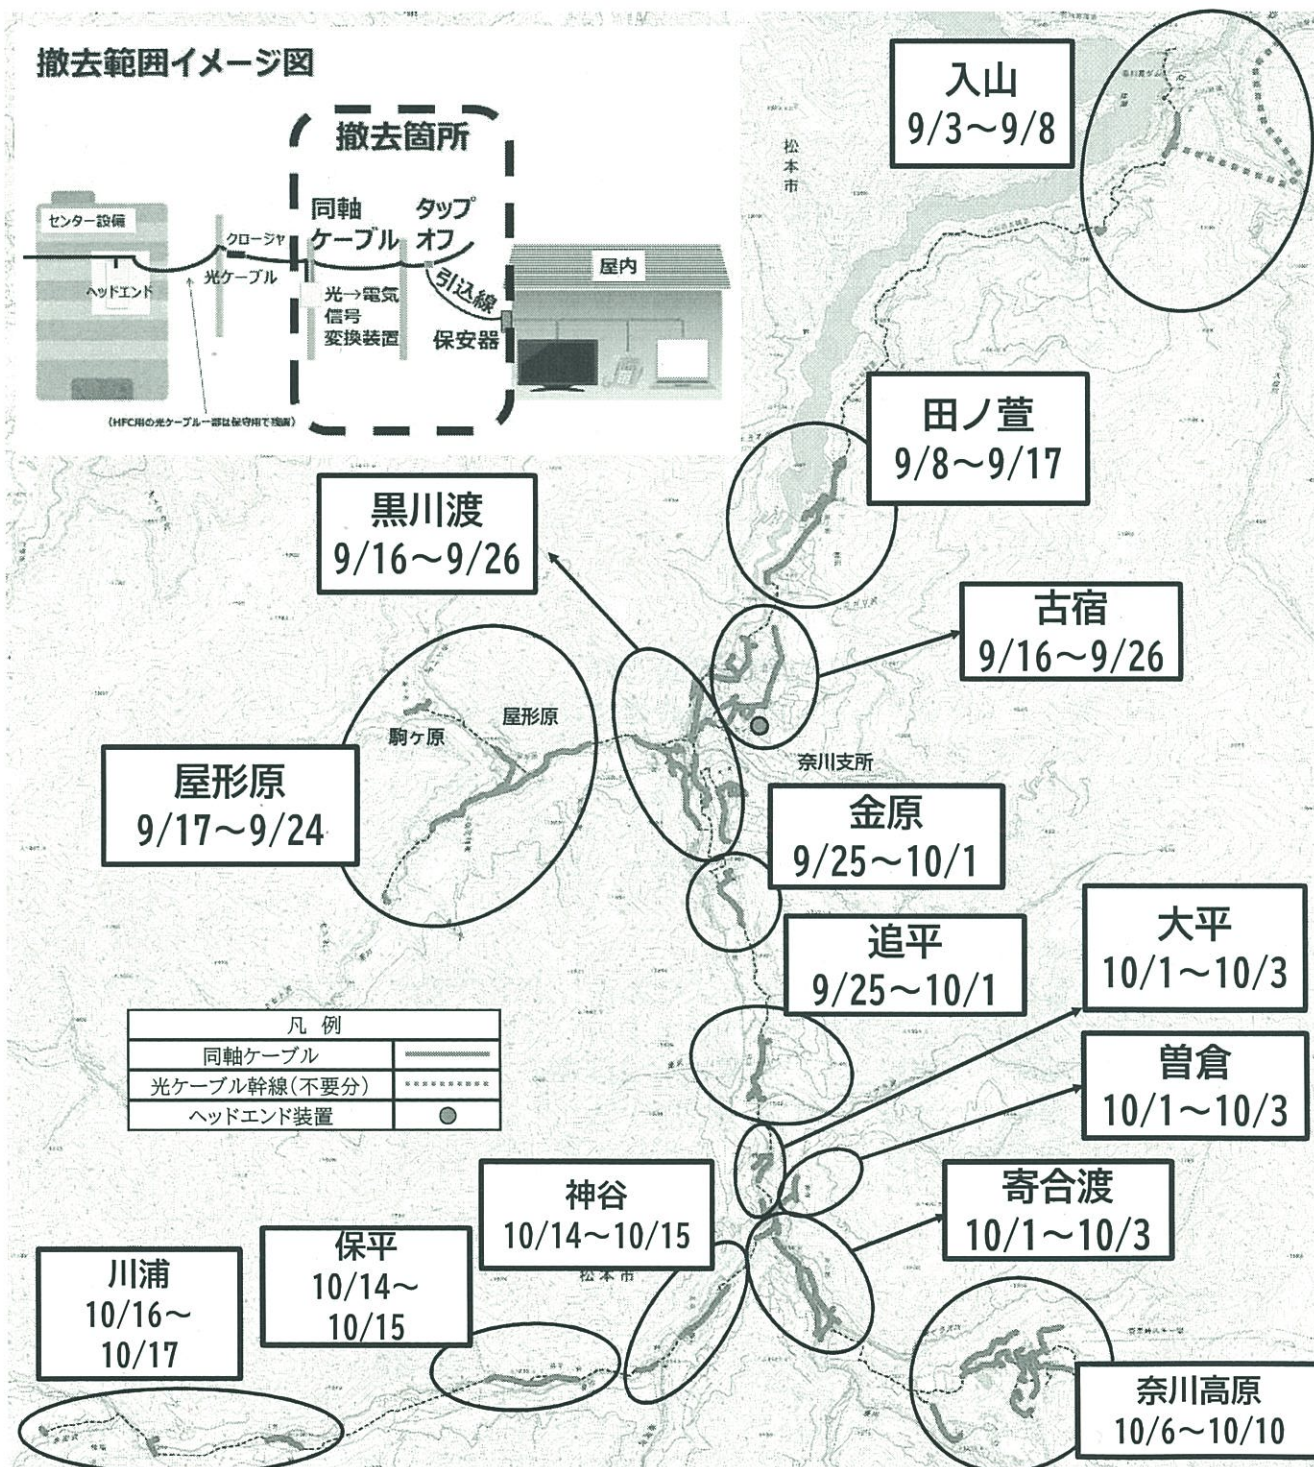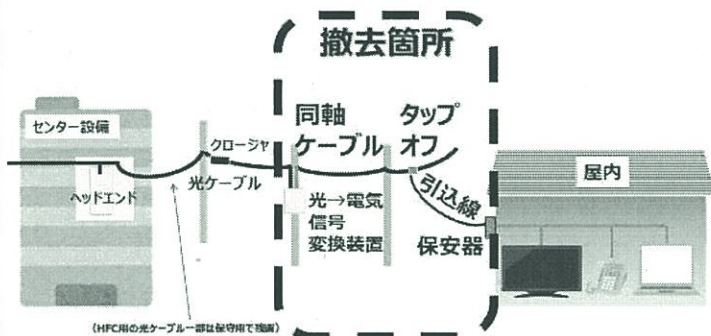

凡 例	
同軸ケーブル	——
光ケーブル幹線(不要分)	----
ヘッドエンド装置	●