



凡 例

建 物


- 時 一時使用建物
- 危 危険建物
- 借 借用建物
- 他 当該学校以外建物
- 未 未とりこわし建物

建物以外の工作物

- 自 自転車置場
- 倉 倉庫
- 吹 吹抜けの渡り廊下
- 撲 相撲場
- 門 正門・通用門
- 温 温室
- 動 動物小屋
- 簡 簡易な小規模構造物
- キ キュービクル
- 受 受水槽
- ポ ポンプ小屋
- 焼 焼成窯小屋
- フ フェンス
- 遊 遊具
- バ バックネット
- 地下 地下燃料貯蔵タンク
- 地上 地上燃料貯蔵タンク
- 防 防災備蓄倉庫

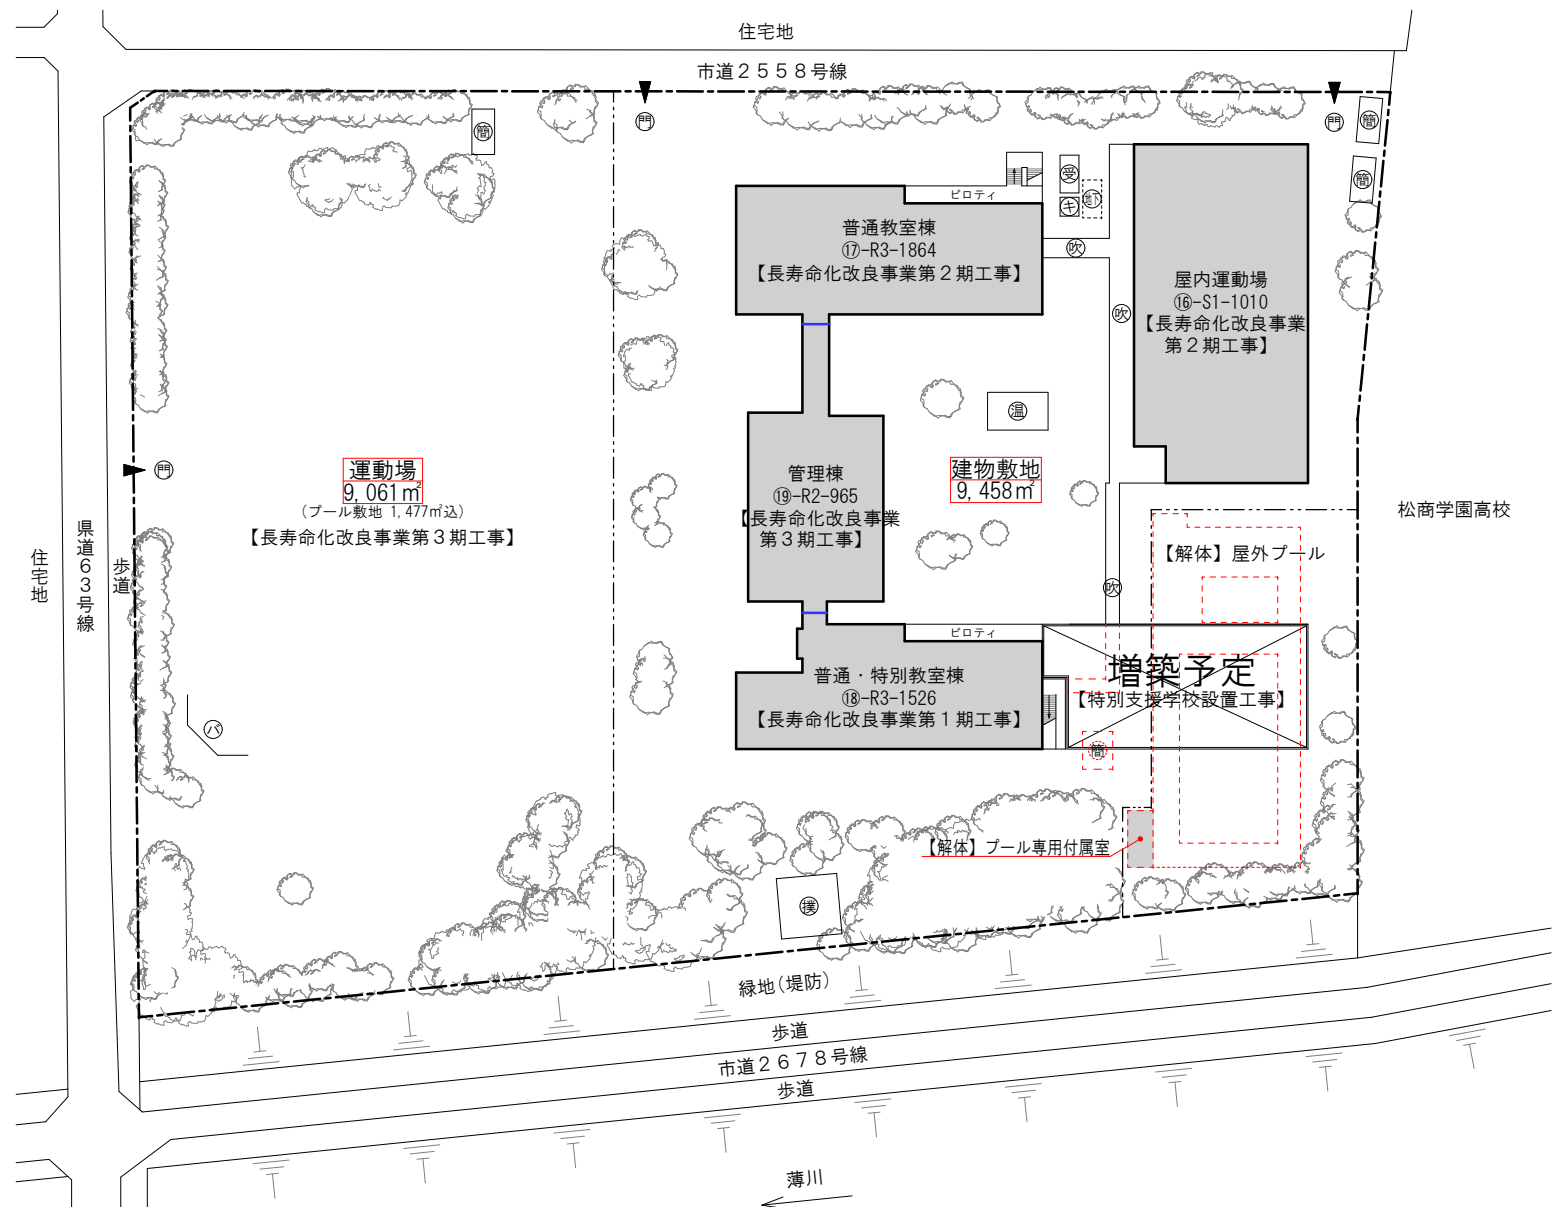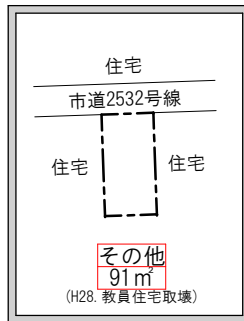

1 F

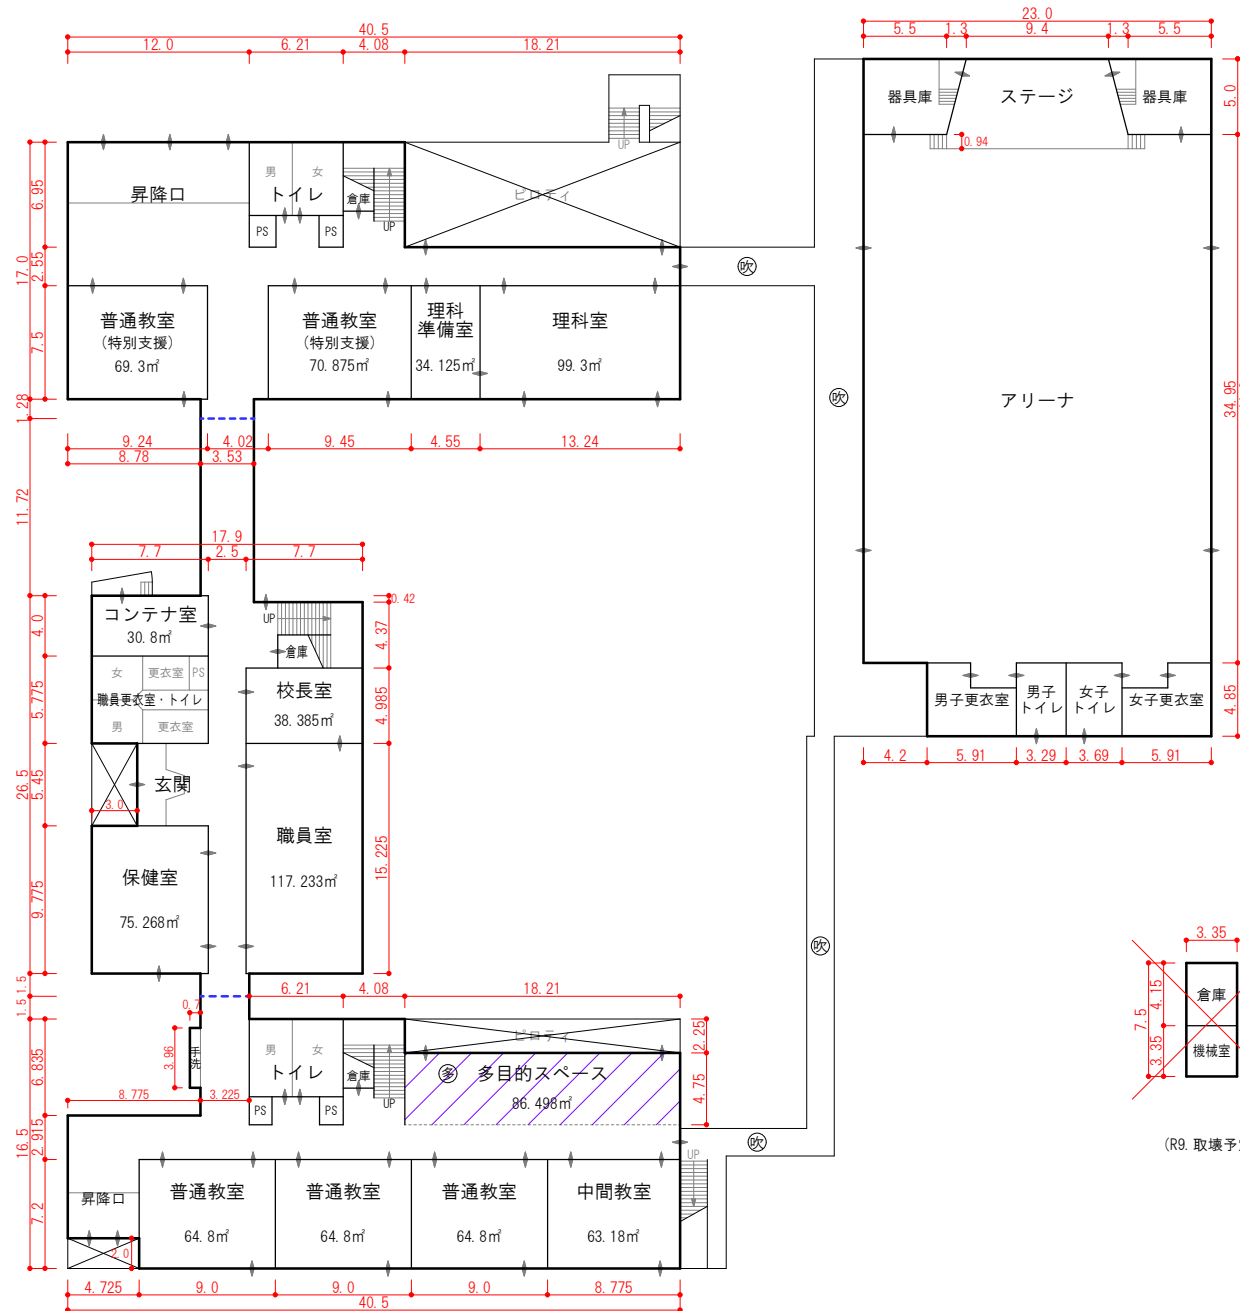

(R9. 取壊予定)

(H28. 取壊)

保有控除

棟番	面積	内 容
20	25	プール専用付属室

平面図

縮尺

1/500

学校名

源池小学校

3 F

2 F

