

関係町会の皆様

国土交通省 長野国道事務所
長野県梓川土地改良区

芝沢用水3-5号における工事のお知らせ

日頃より、中部縦貫自動車道事業に対し、ご理解・ご協力を頂き誠にありがとうございます。

今年度、本事業の一部として和田地区における用排水路の付替え工事の実施を予定しています。新たに設置する水路と既存の水路を接続する箇所では、下記の通り一時的に既存水路の利用を制限させていただきます必要があるとあります。

つきましては、地域の皆様にはご不便をお掛けしますが、ご理解・ご協力のほどお願いいたします。

記

利用制限期間 令和7年11月3日 ～ 令和7年11月21日

制限内容 該当区間の断水

該当箇所 下図参照



裏面の用排水系統図に影響が予想される範囲を記載しておりますのでご確認ください。

【お問い合わせ先】

発注者 長野国道事務所 松本国道出張所


電話 0263-25-5752

施工者 株式会社 岡谷組

電話 0263-50-7278

管理者 長野県梓川土地改良区

電話 0263-47-0071

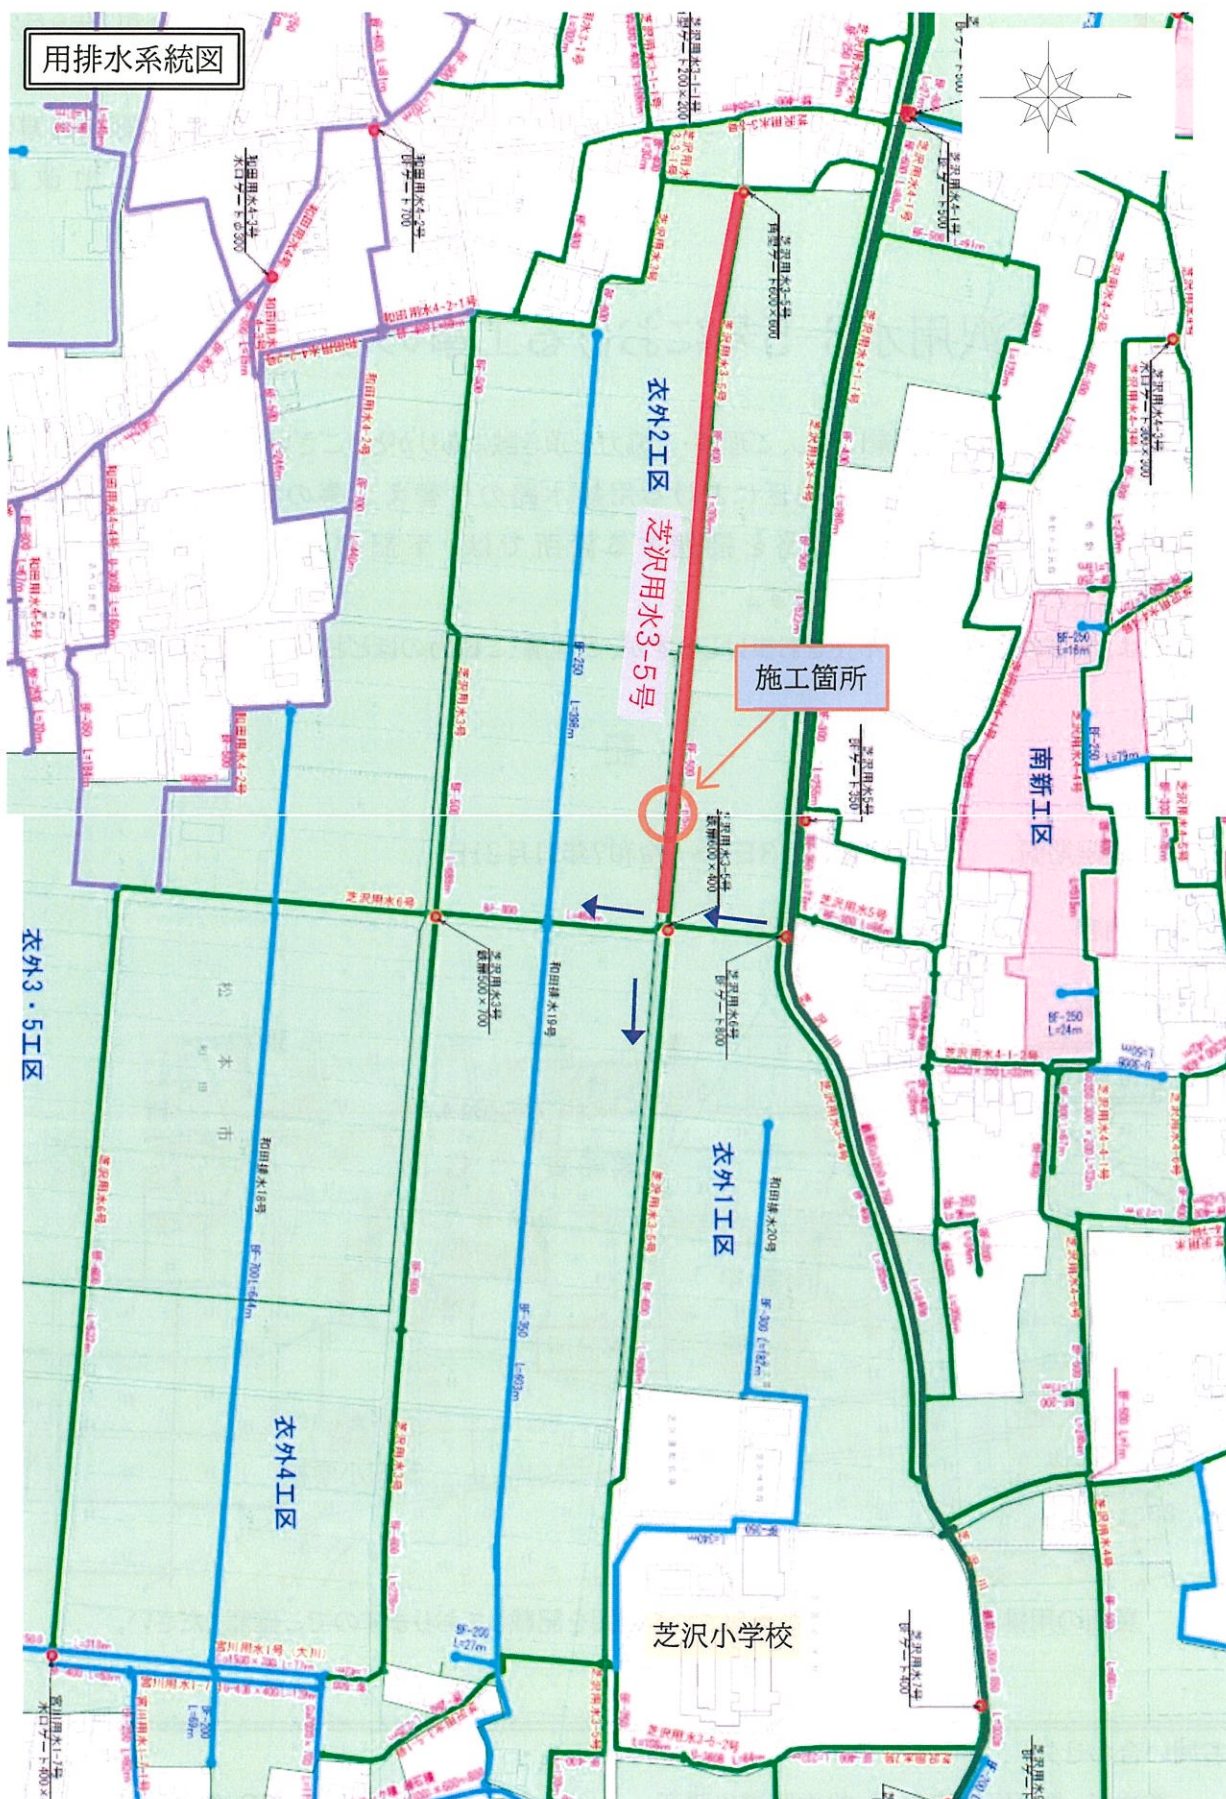

凡 例

期間中断水する用水路