


# 別紙2 拡大図

地区名	松本市大字和田
面積	6.1 ha
区域区分	市街化調整区域⇒市街化区域
用途地域	用途なし⇒工業専用地域
建蔽率/容積率	60%/200% (変更なし)
告示日	令和7年10月27日

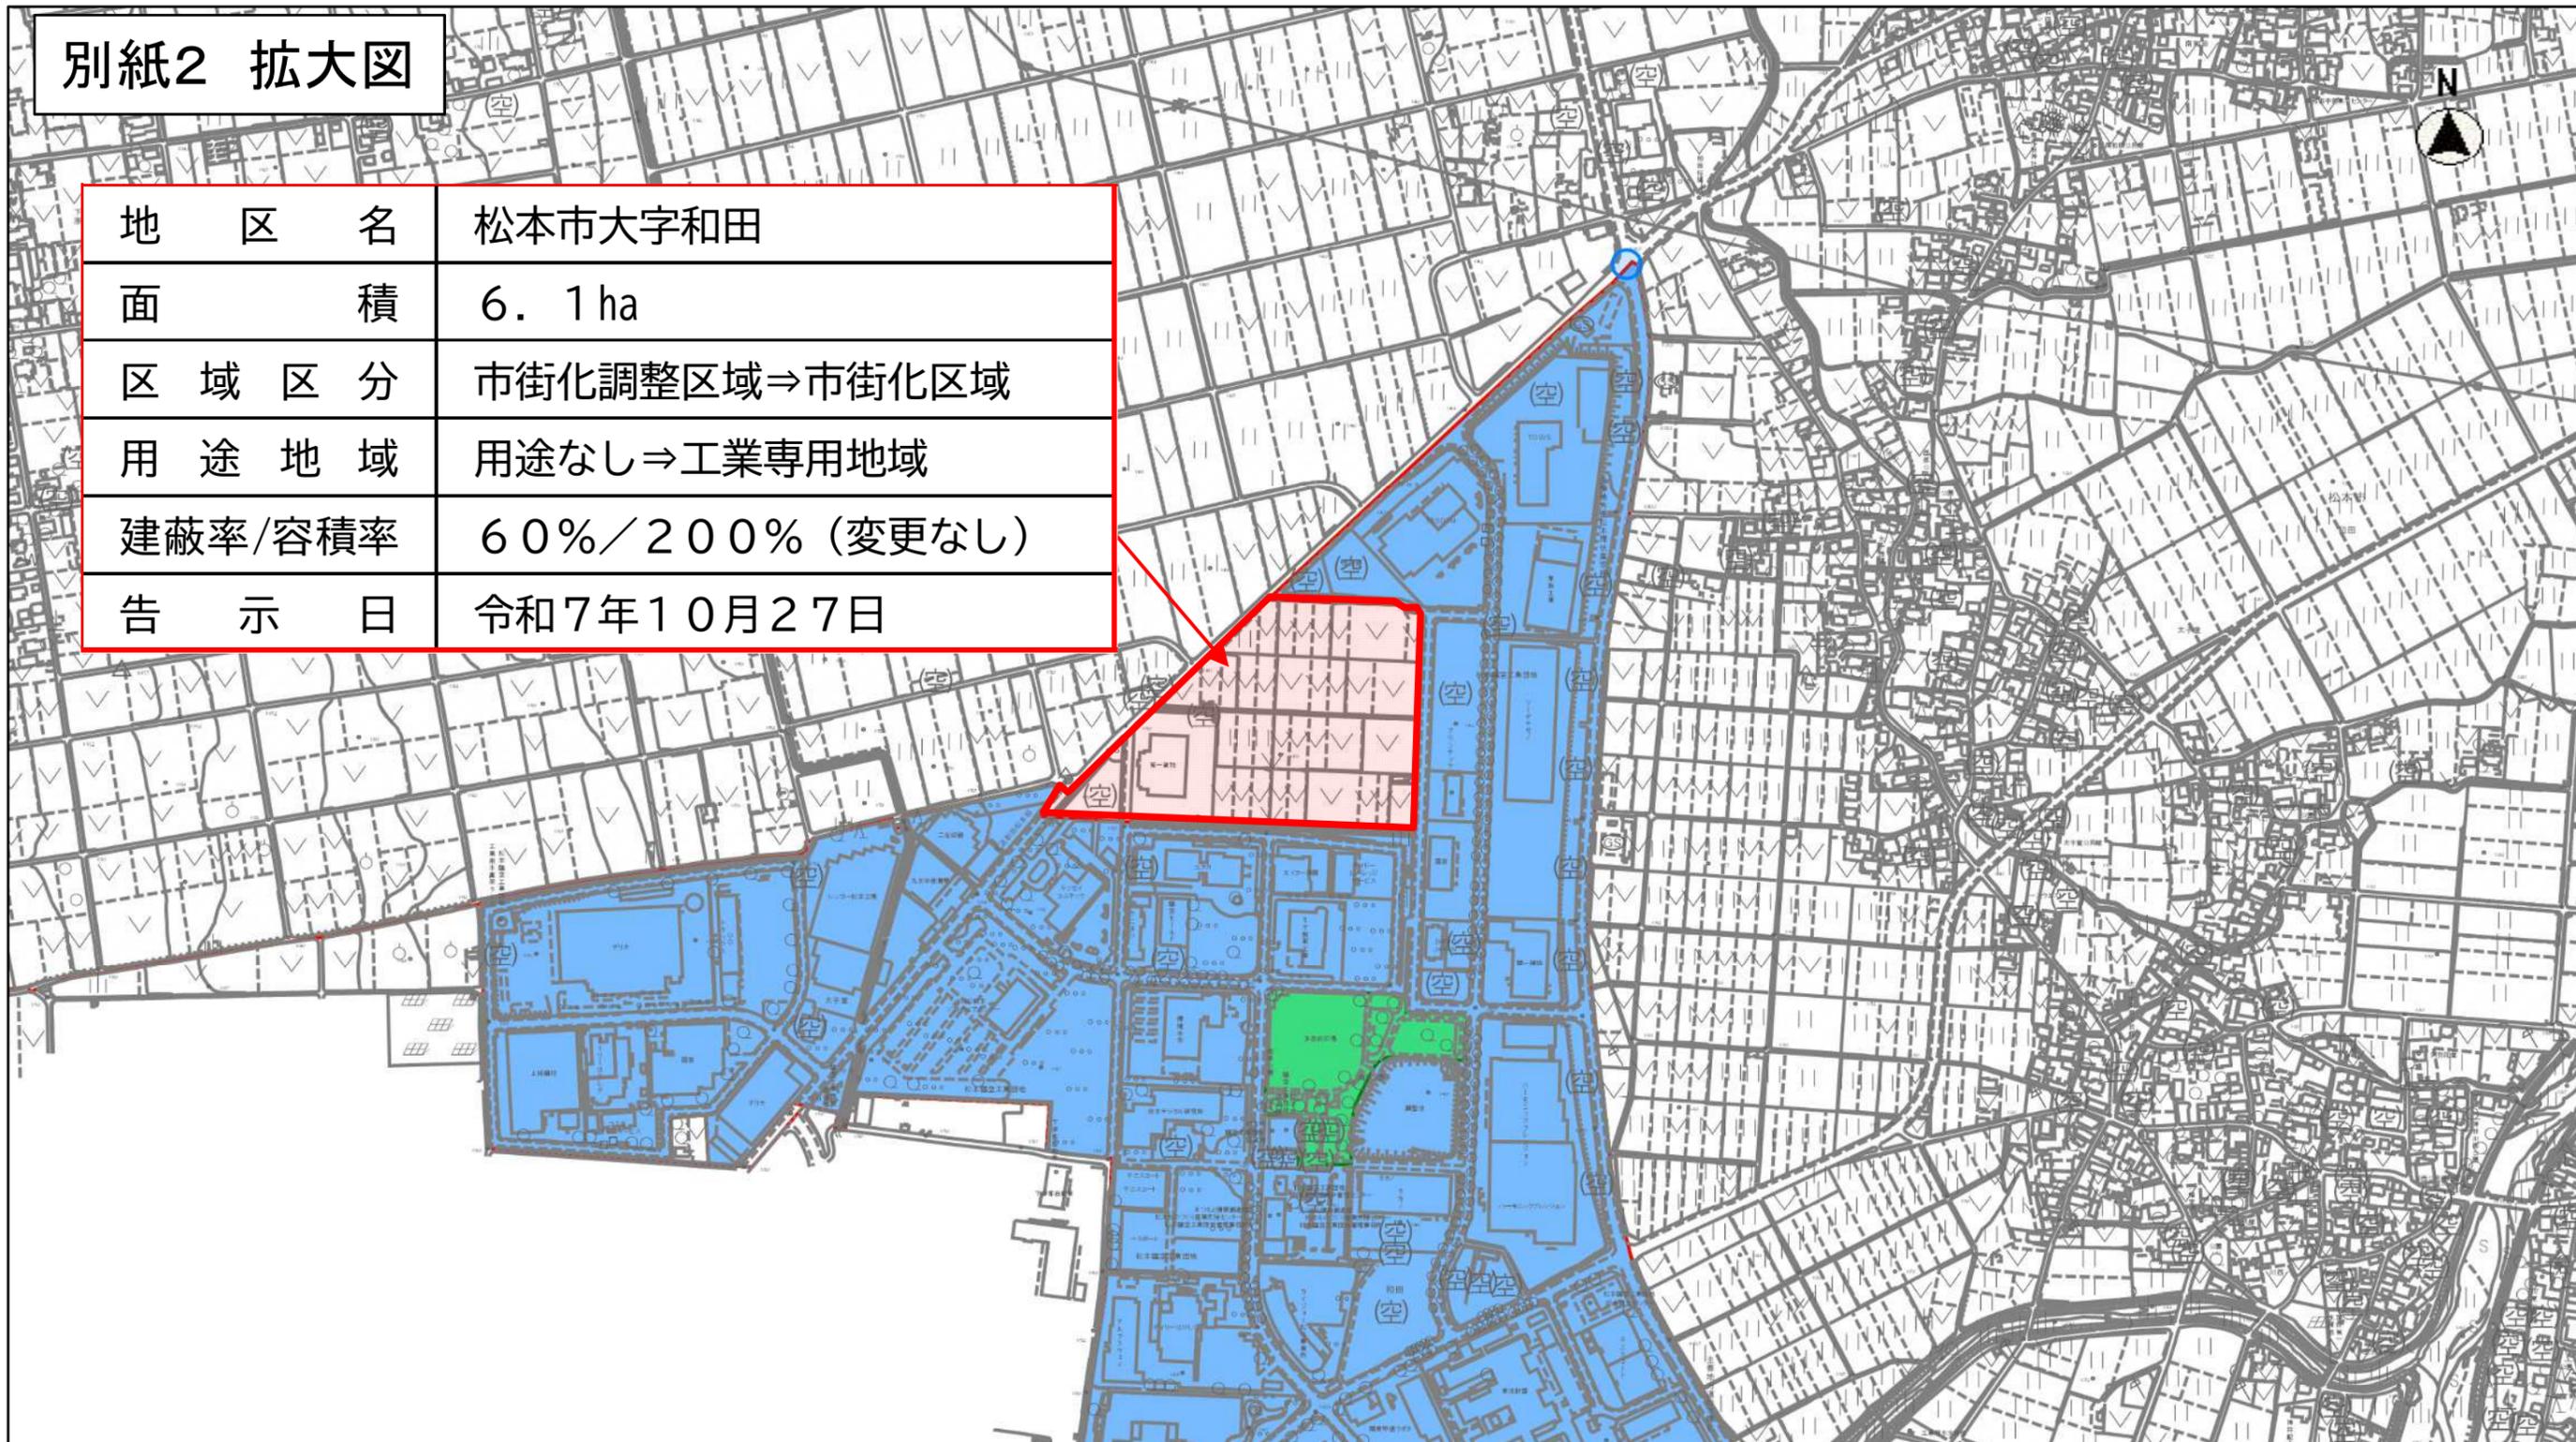

縮尺 1 : 10000

