



総合球技場全体平面図 S=1:1000

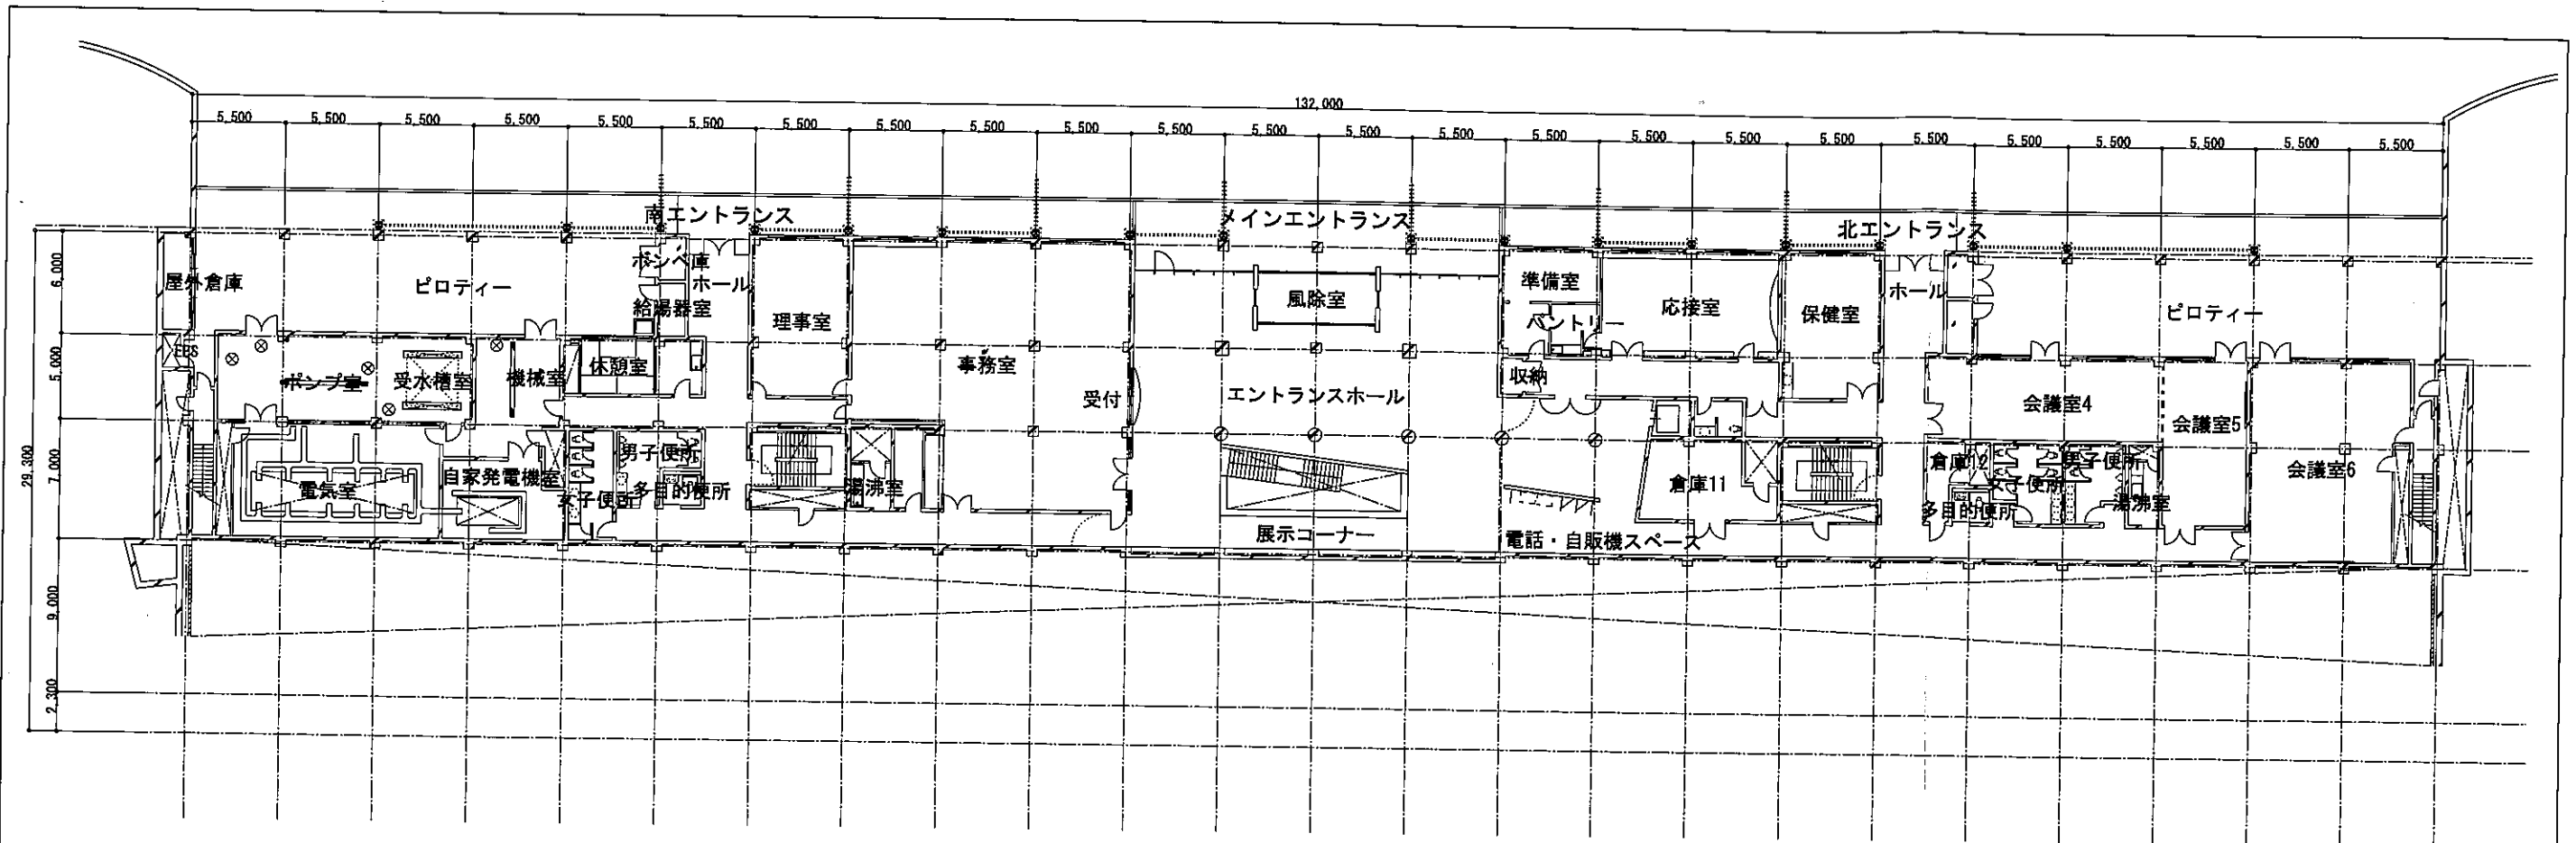


1階平面図

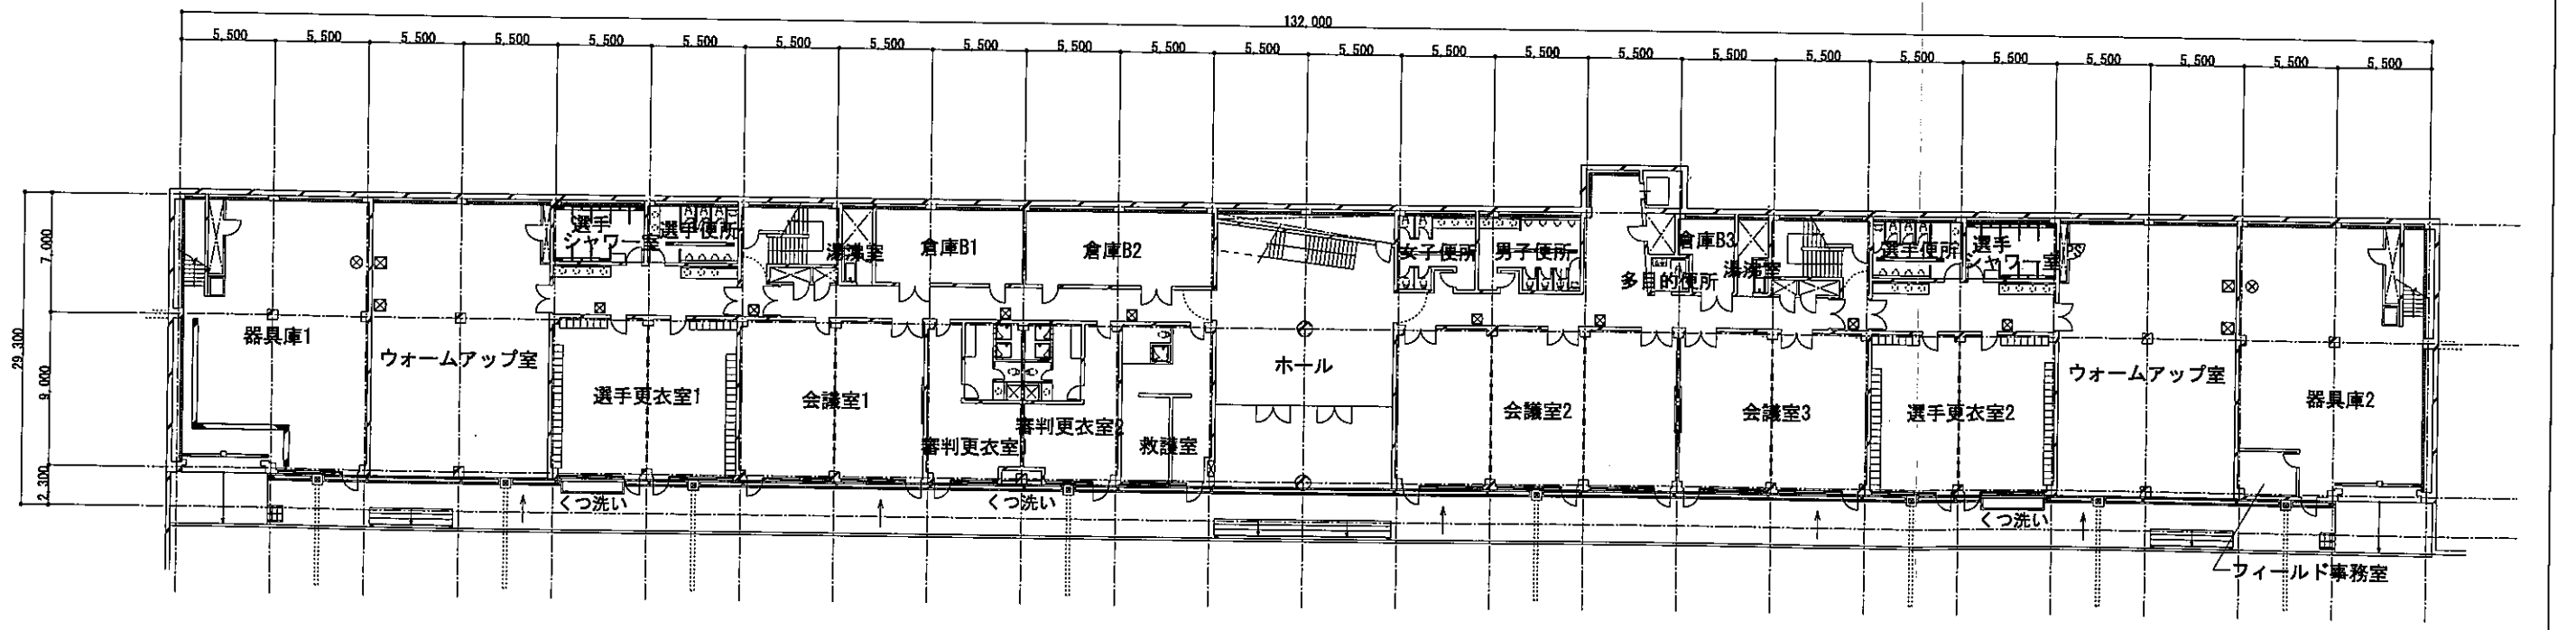


地下1階平面図

メインスタンド地下1階・1階平面図 S=1:400

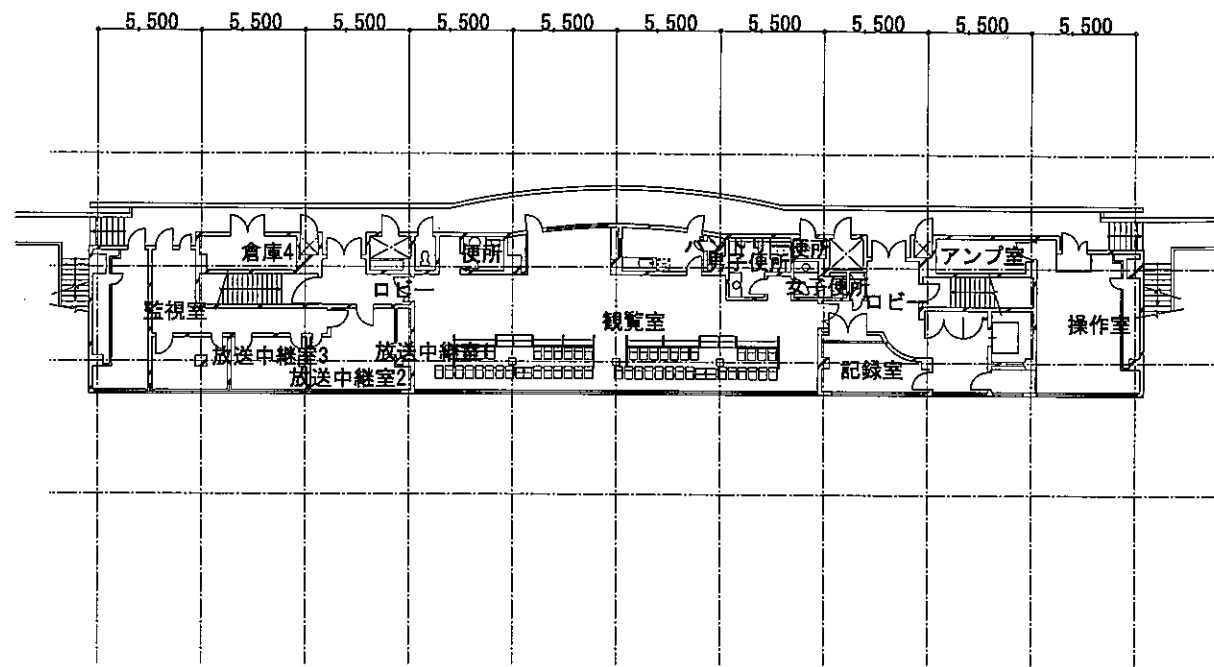


4階平面図

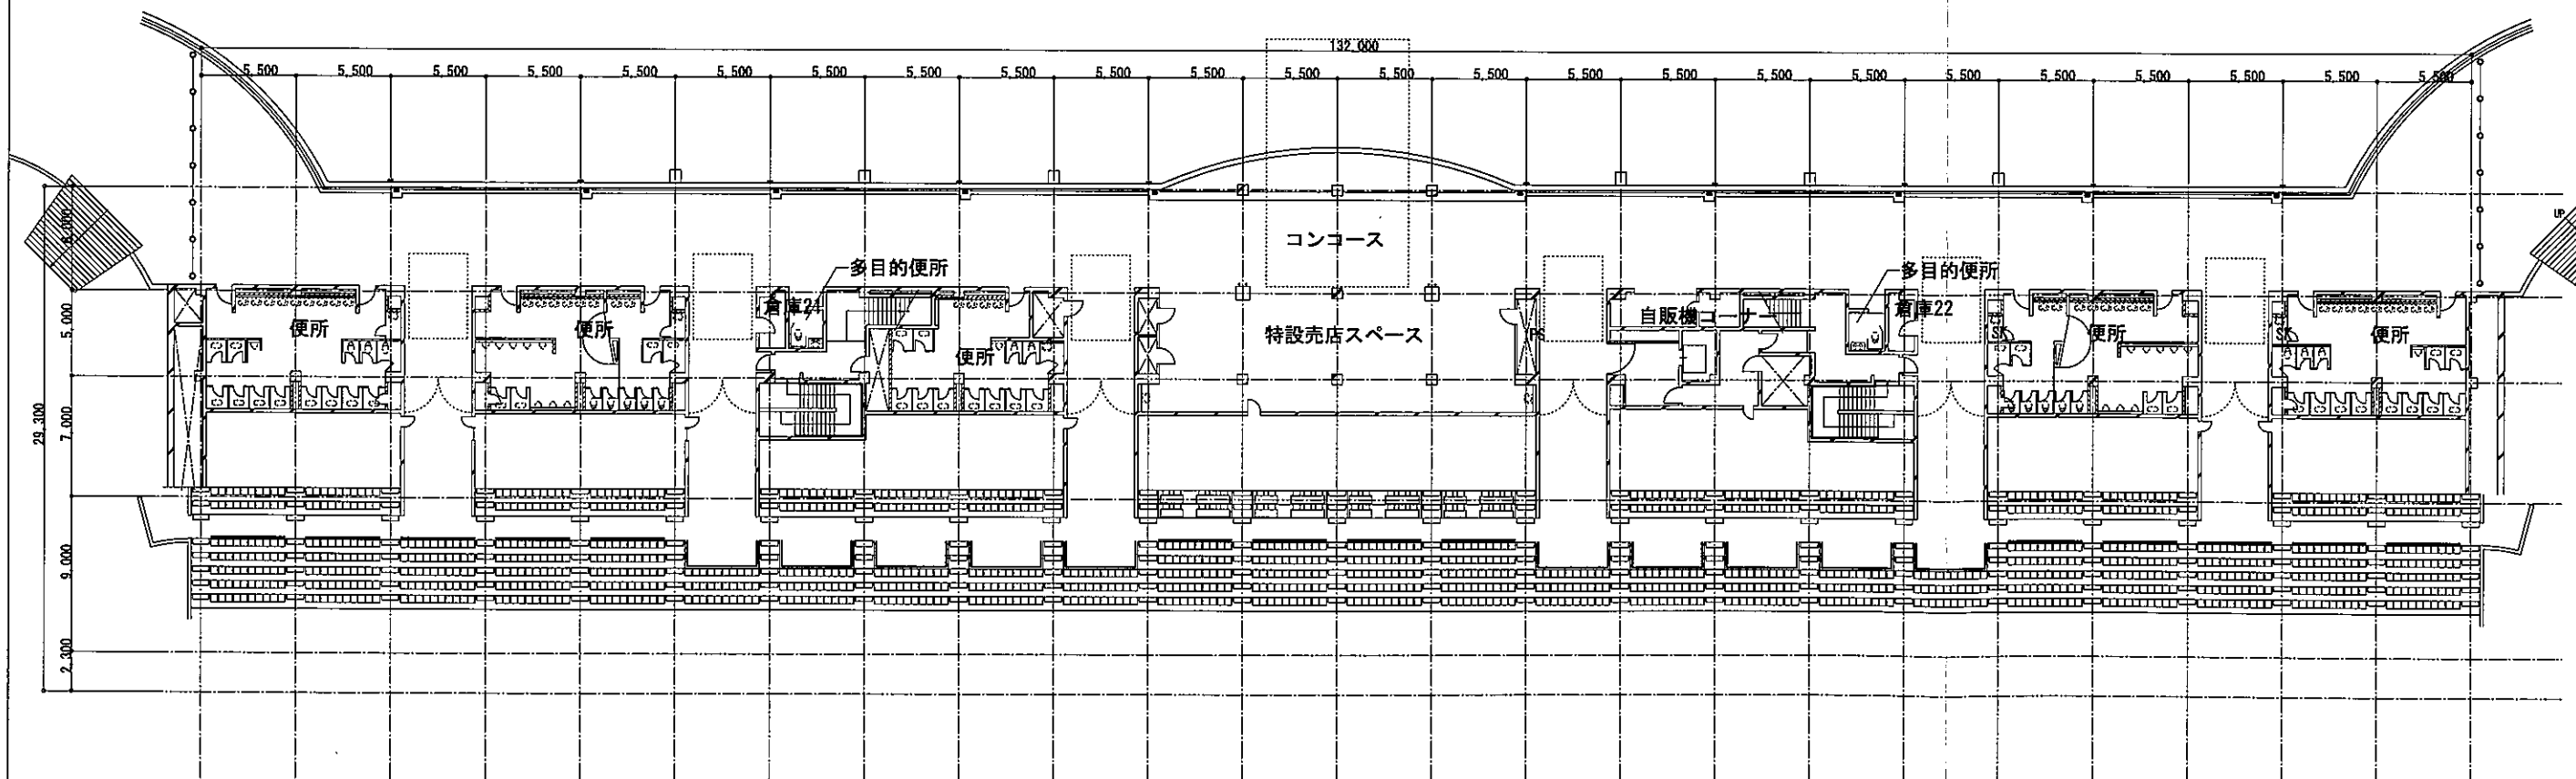


2階平面図


メインスタンド 2階・4階平面図 S=1:400

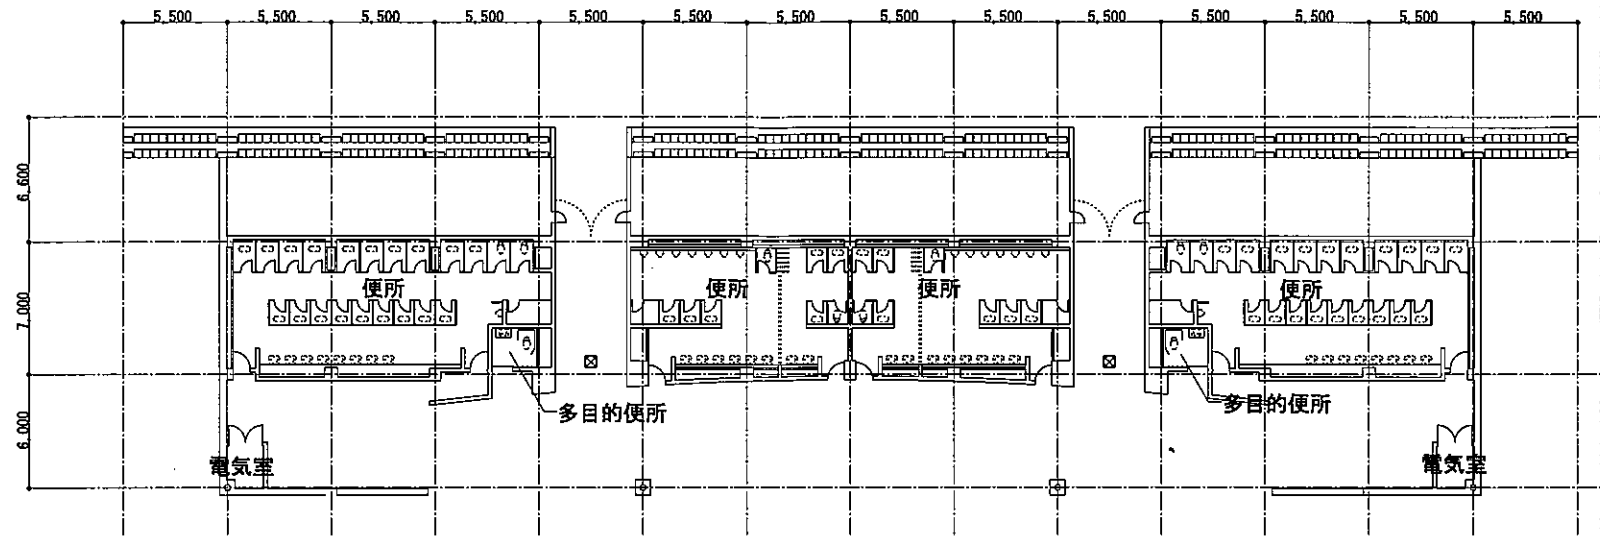

バックスタンド 平面図

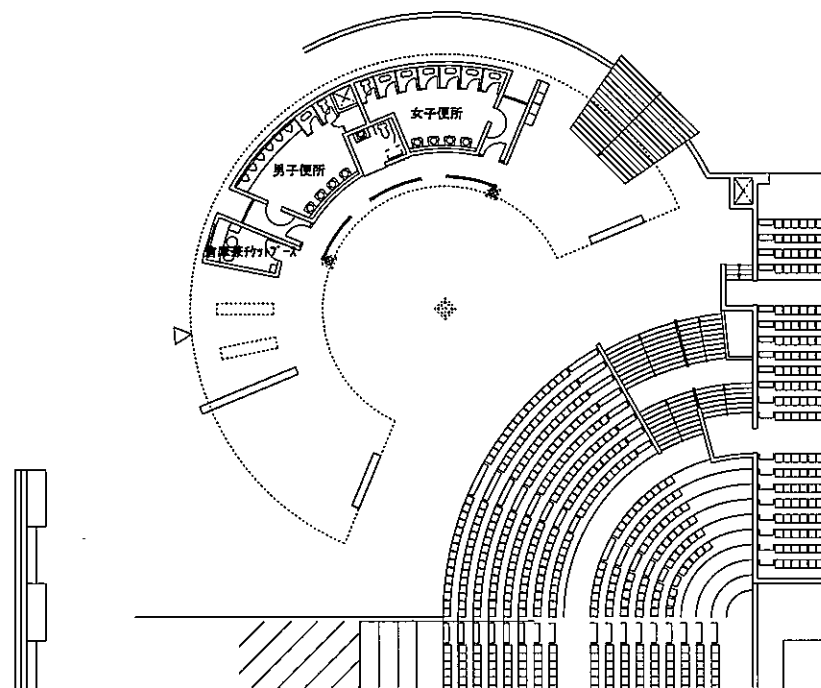

コーナーゲート1・2 平面図

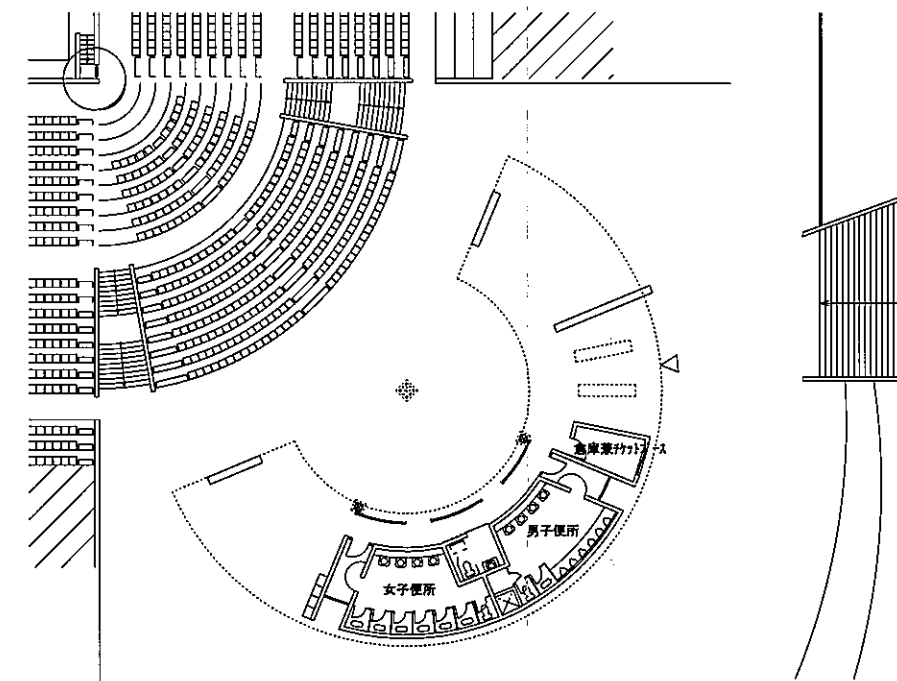

コーナーゲート3・4 平面図

バックスタンド・コーナーゲート平面図 S=1:400