



松本市総合体育館

3階平面図

S=1/600

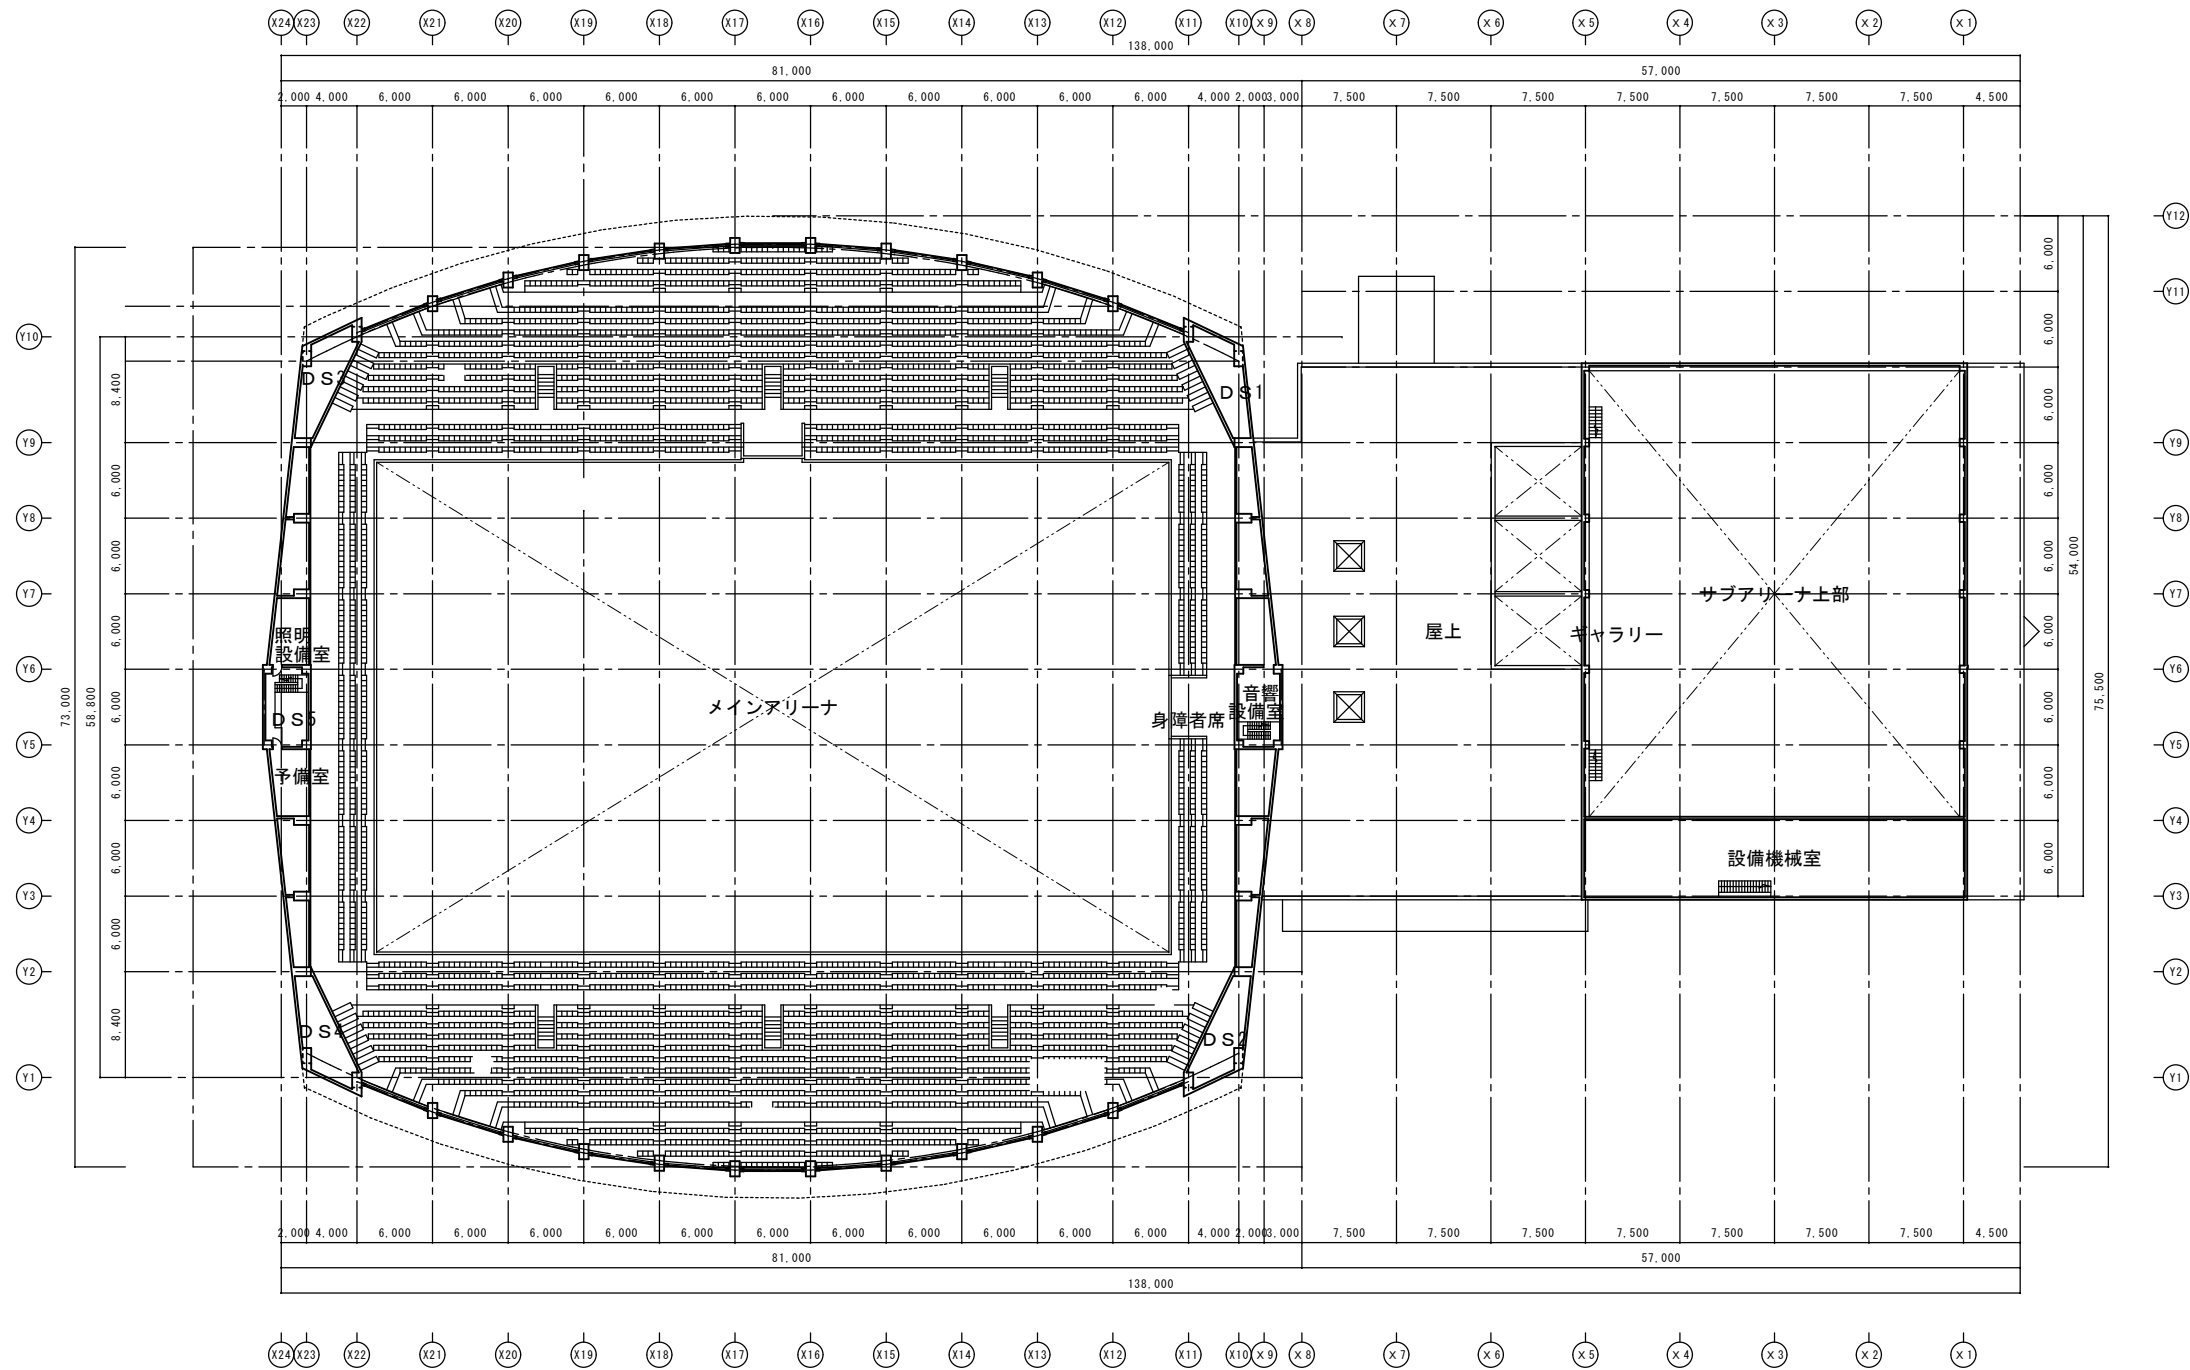

松本市総合体育館
2階平面図 S=1/600

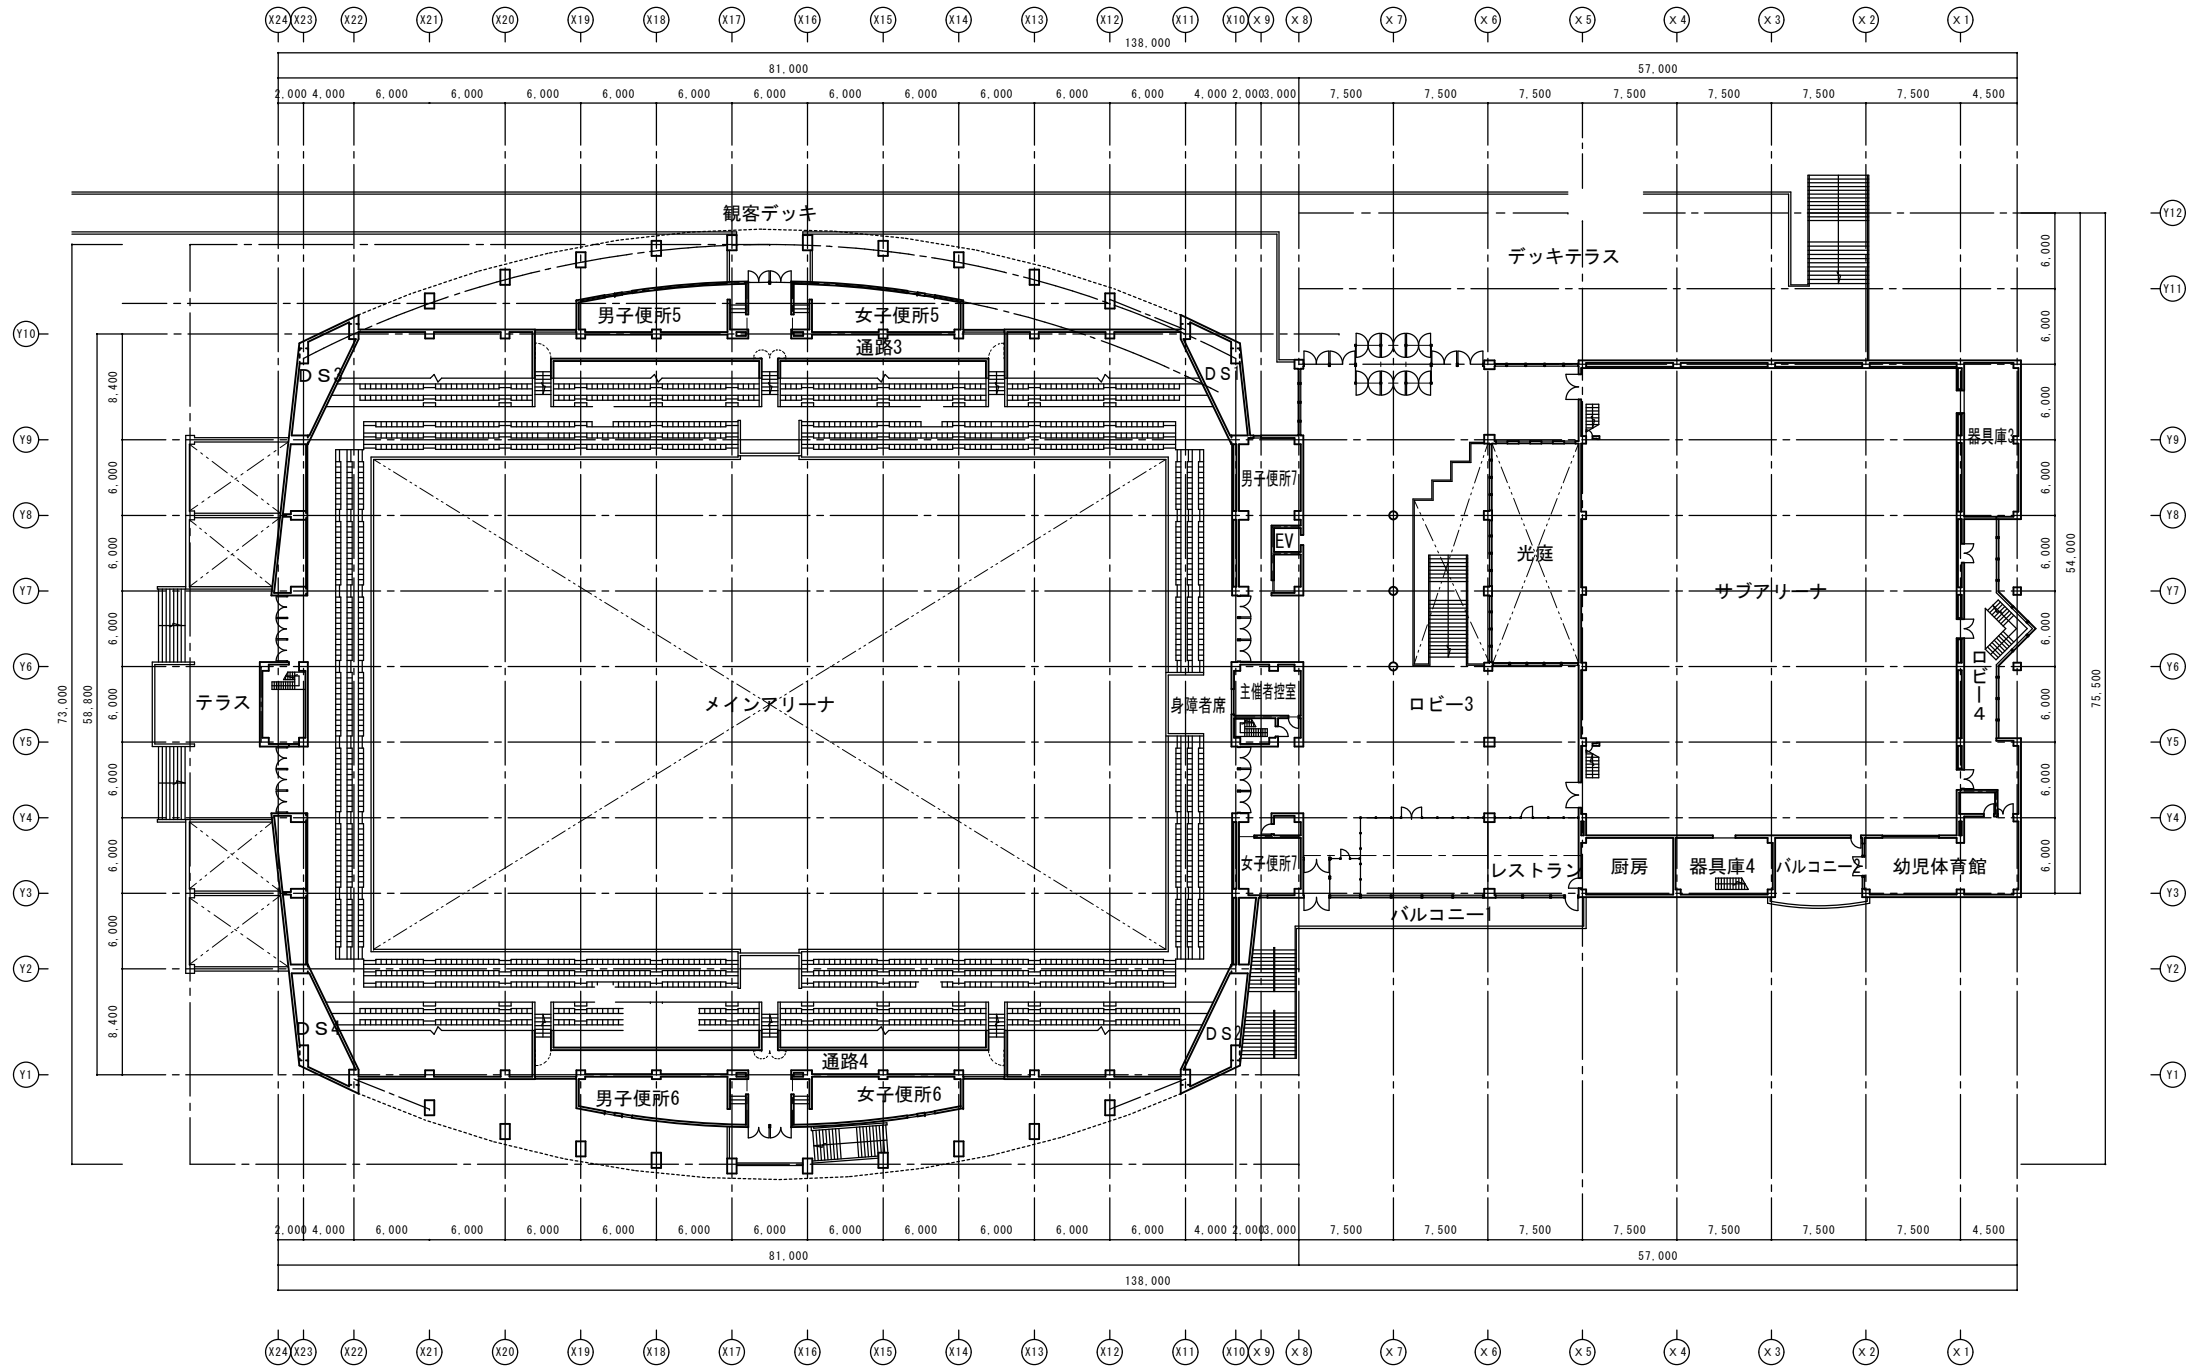

松本市総合体育館

1階平面図

S=1/600

