



松本市野球場
2階 平面図 S=/600

| | | |
|----------------|-------|--------|
| Y ₀ | | |
| Y ₁ | 8.500 | |
| Y ₂ | 7.000 | |
| Y ₃ | 7.000 | 21.500 |
| Y ₄ | 7.000 | |
| Y ₅ | 3.000 | |

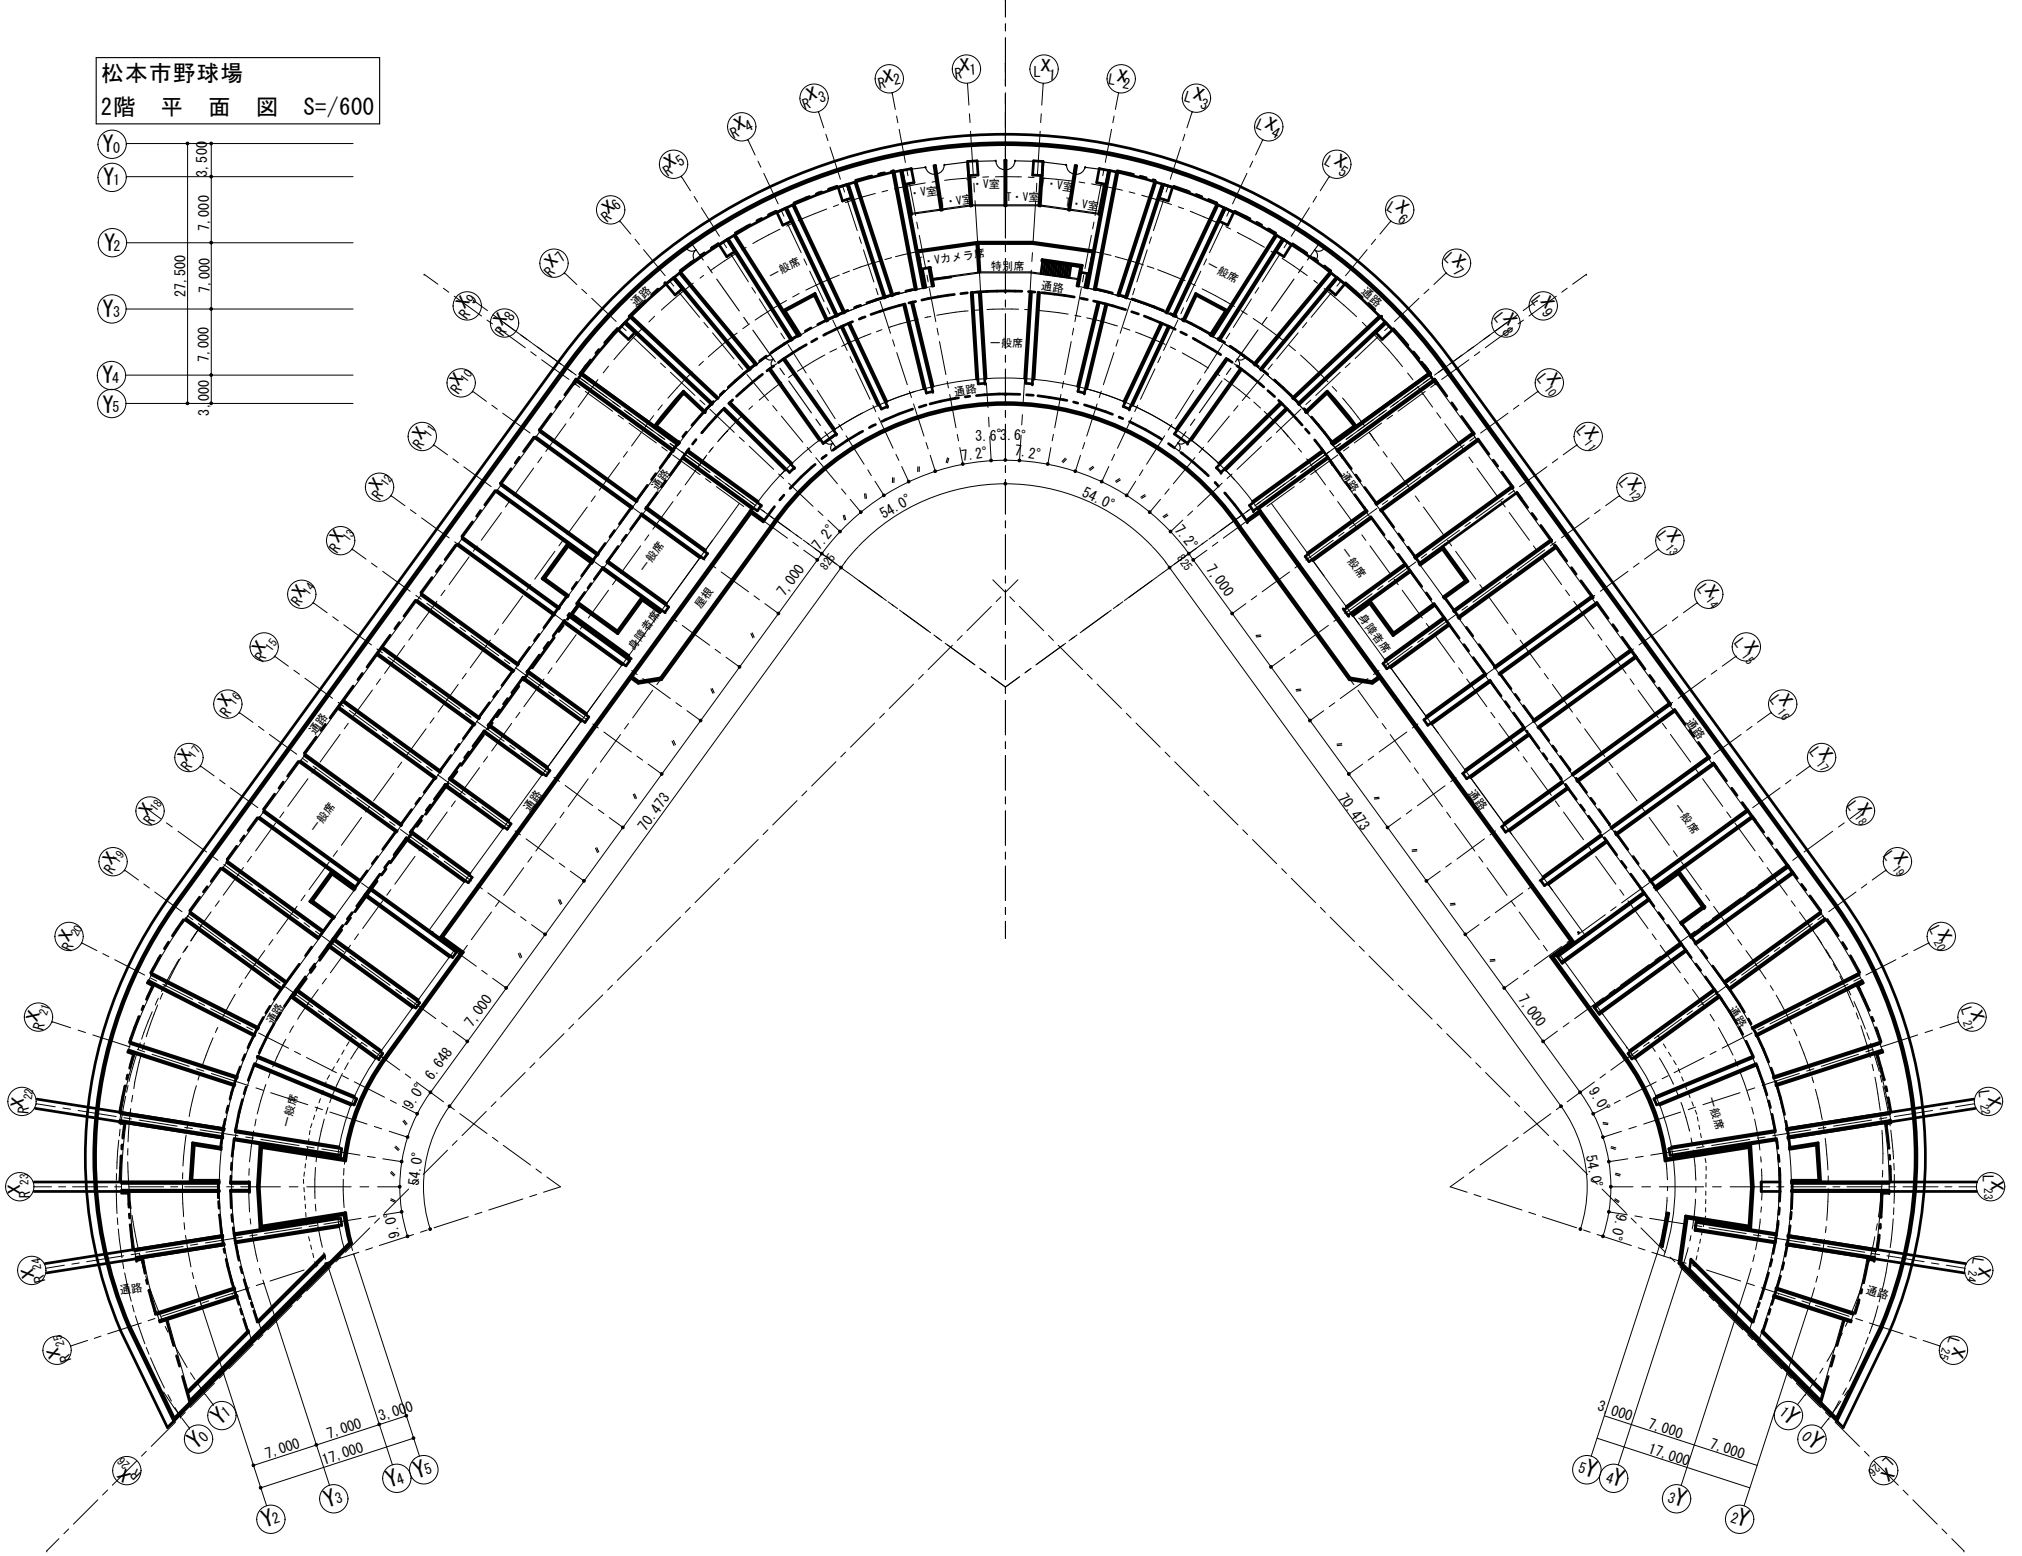

松本市野球場
M階 平面 図 S=1/600

| | | |
|----------------|--------|-------|
| Y ₀ | | 3,500 |
| Y ₁ | | 7,000 |
| Y ₂ | 27,500 | 7,000 |
| Y ₃ | | 7,000 |
| Y ₄ | | 3,000 |
| Y ₅ | | |

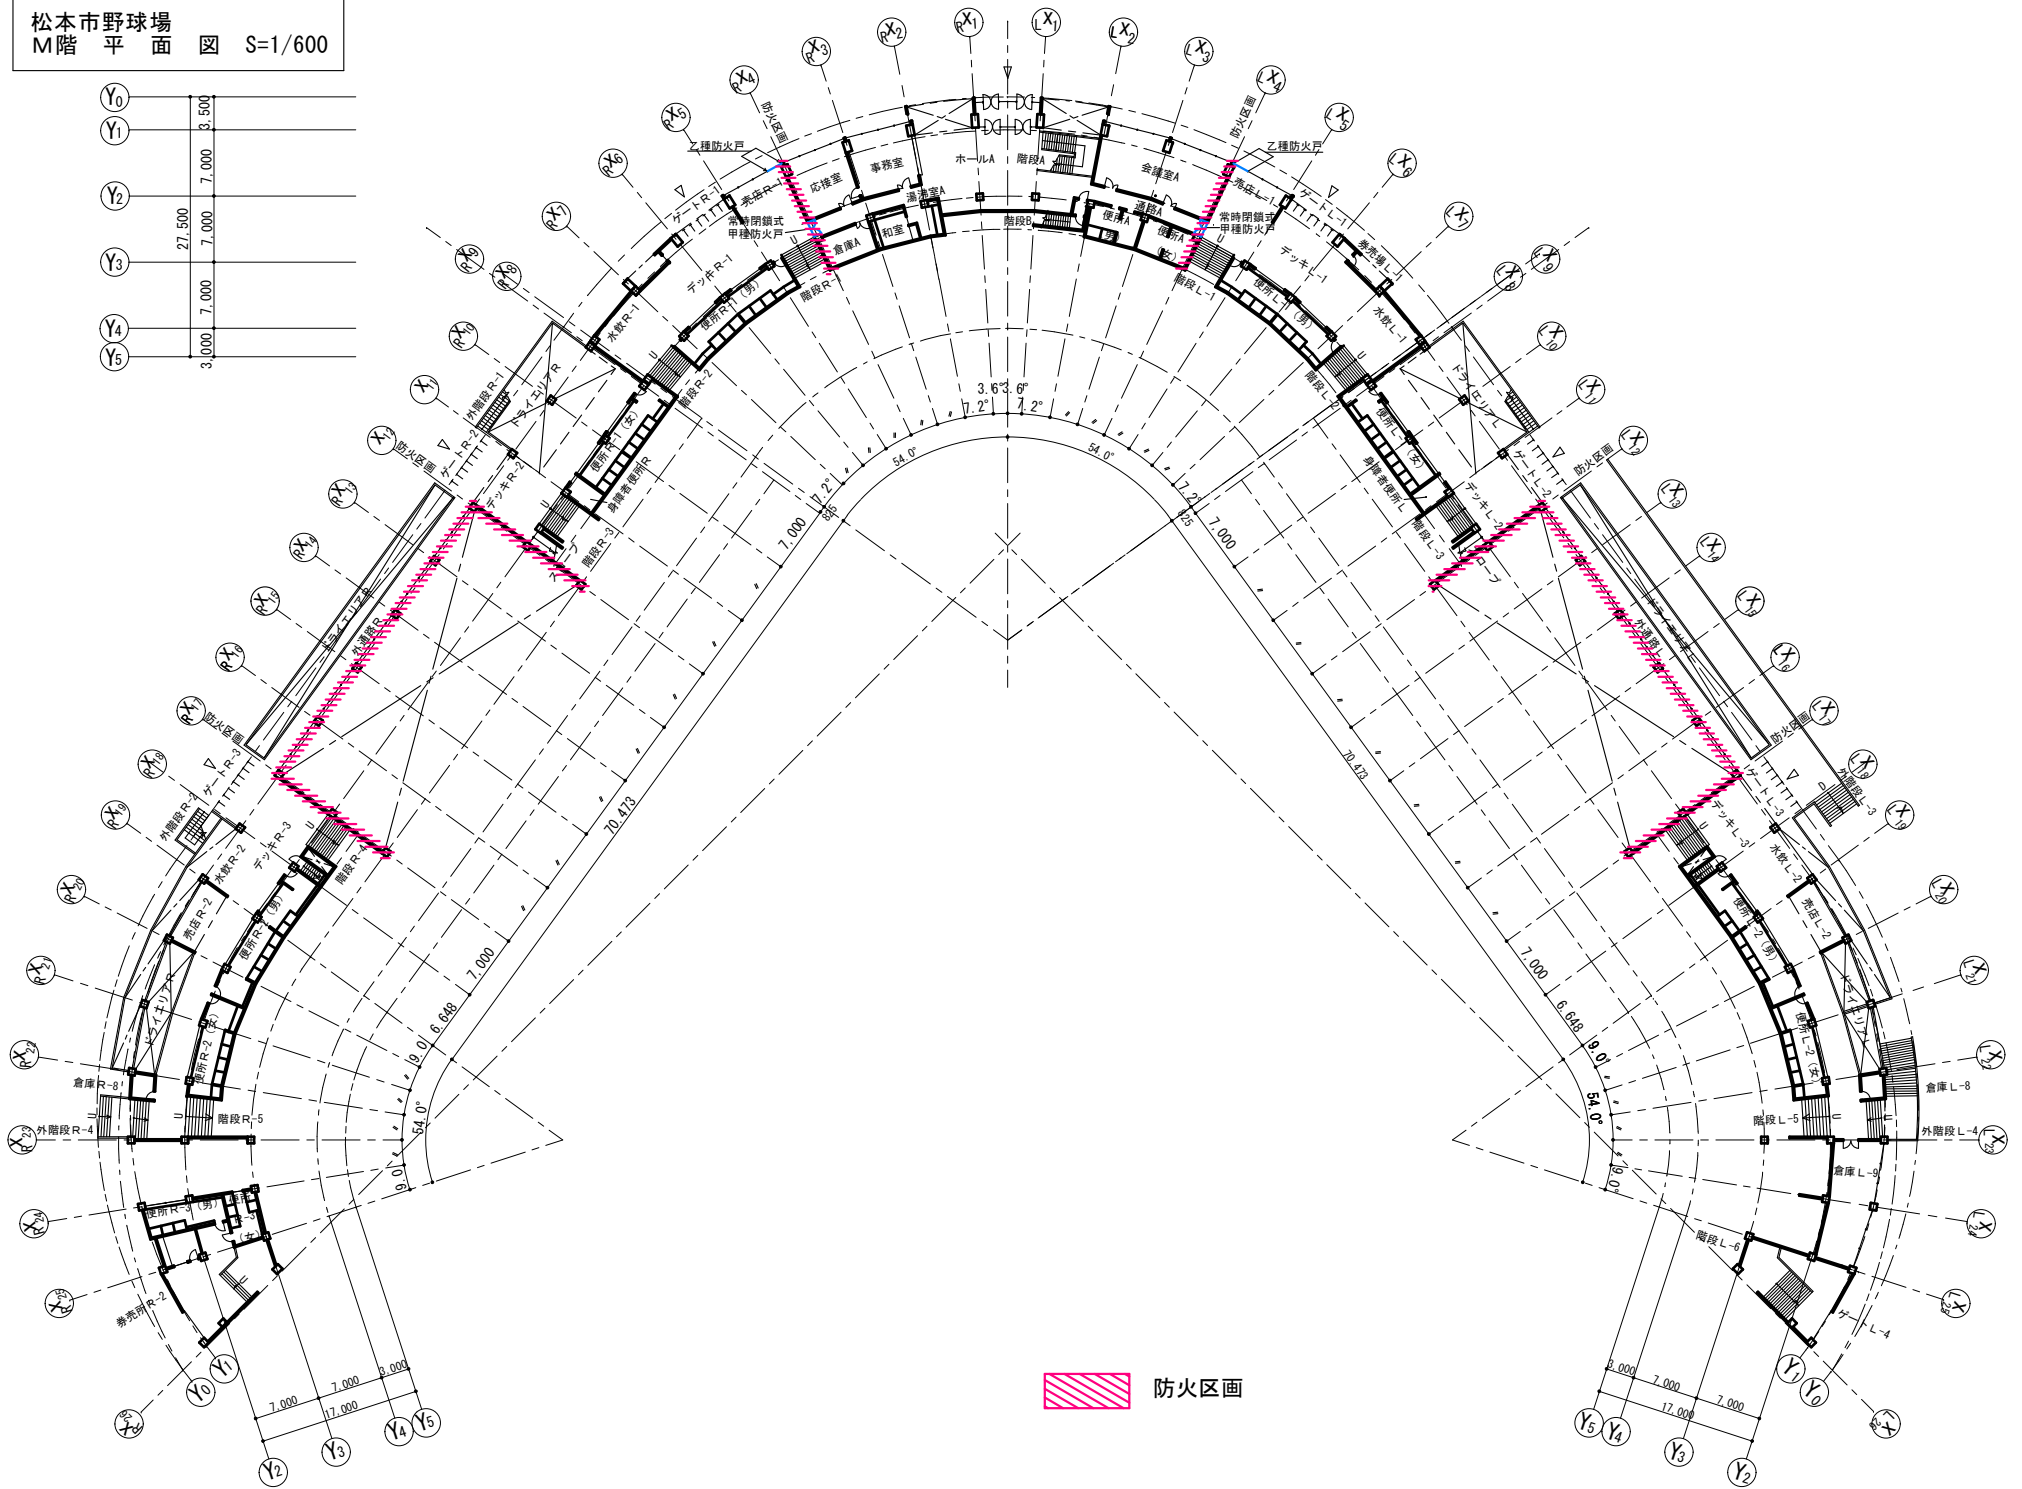

 防火区画

松本市野球場
野球場スコアボードバックスクリーン棟 1階平面図 S=1/100

