

橋梁工事に伴う国道158号片側交互通行規制のお知らせ

平素は、地域住民の皆様方には公共事業へのご理解とご協力を頂き、感謝申し上げます。

このたび、工事の施工に伴い、下記のとおり片側交互通行規制を実施することとなりました。近隣の皆様には大変ご迷惑をおかけいたしますが、ご理解とご協力のほどよろしくお願い申し上げます。

記

- 1 工事名 令和7年度 防災・安全交付金 災害防除(重点)工事
- 2 工事箇所 (一)大野田梓橋(停)線 松本市 八景山2工区(八景山 新設橋梁 波田側)
- 3 規制期間 令和8年9月7日～令和8年11月30日(土日祝日は規制解除いたします。)
(工事の状況により、延長する場合があります。)
- 4 規制時間
 - (1) 9月7日から9月18日 うち2日間 終日片側交互交通規制(平日のみ)
施工業者:中部電力パワーグリッド(株)
 - (2) 9月14日から11月30日まで 8:30から17:30 の間 片側交互交通規制(平日昼間)
施工業者:(株)フカサワイール ※ 平日夜間・土日祝日は交通解放します。
- 5 規制方法 片側交互通行(交通誘導員による規制)
- 6 規制場所 裏面図面のとおり
- 7 工程表

工種	工期	令和8年 9 月	10 月	11 月	12 月
マンホール設置(中電施工)					
法面整形					
舗装工					
ガードレール設置					


お願い

・ 通行の際は、配置された交通誘導員の指示に従い、安全運転でご通行をお願いいたします。
朝夕の混雑時間帯や作業時間帯は、お時間に余裕を持ってお出かけください。
規制時間以外の時間帯は、通常どおり通行いただけます。

お問い合わせ先 *お問い合わせ先が期間、工事内容によって変わりますのでご注意ください。

9月7日から9月18日(内2日間) 【終日片側交通規制】	9月14日から11月30日まで 【平日昼間片側交通規制】
中部電力パワーグリッド株式会社 小町谷 電話:080-8663-7934	【発注者】 長野県松本建設事務所 整備課 整備第三係 市川 電話:0263-40-1967(直通) 夜間・休日 0263-47-7800 【施工業者】 株式会社フカサワイール 遠藤 昌宏 電話:0263-92-3007

平面図

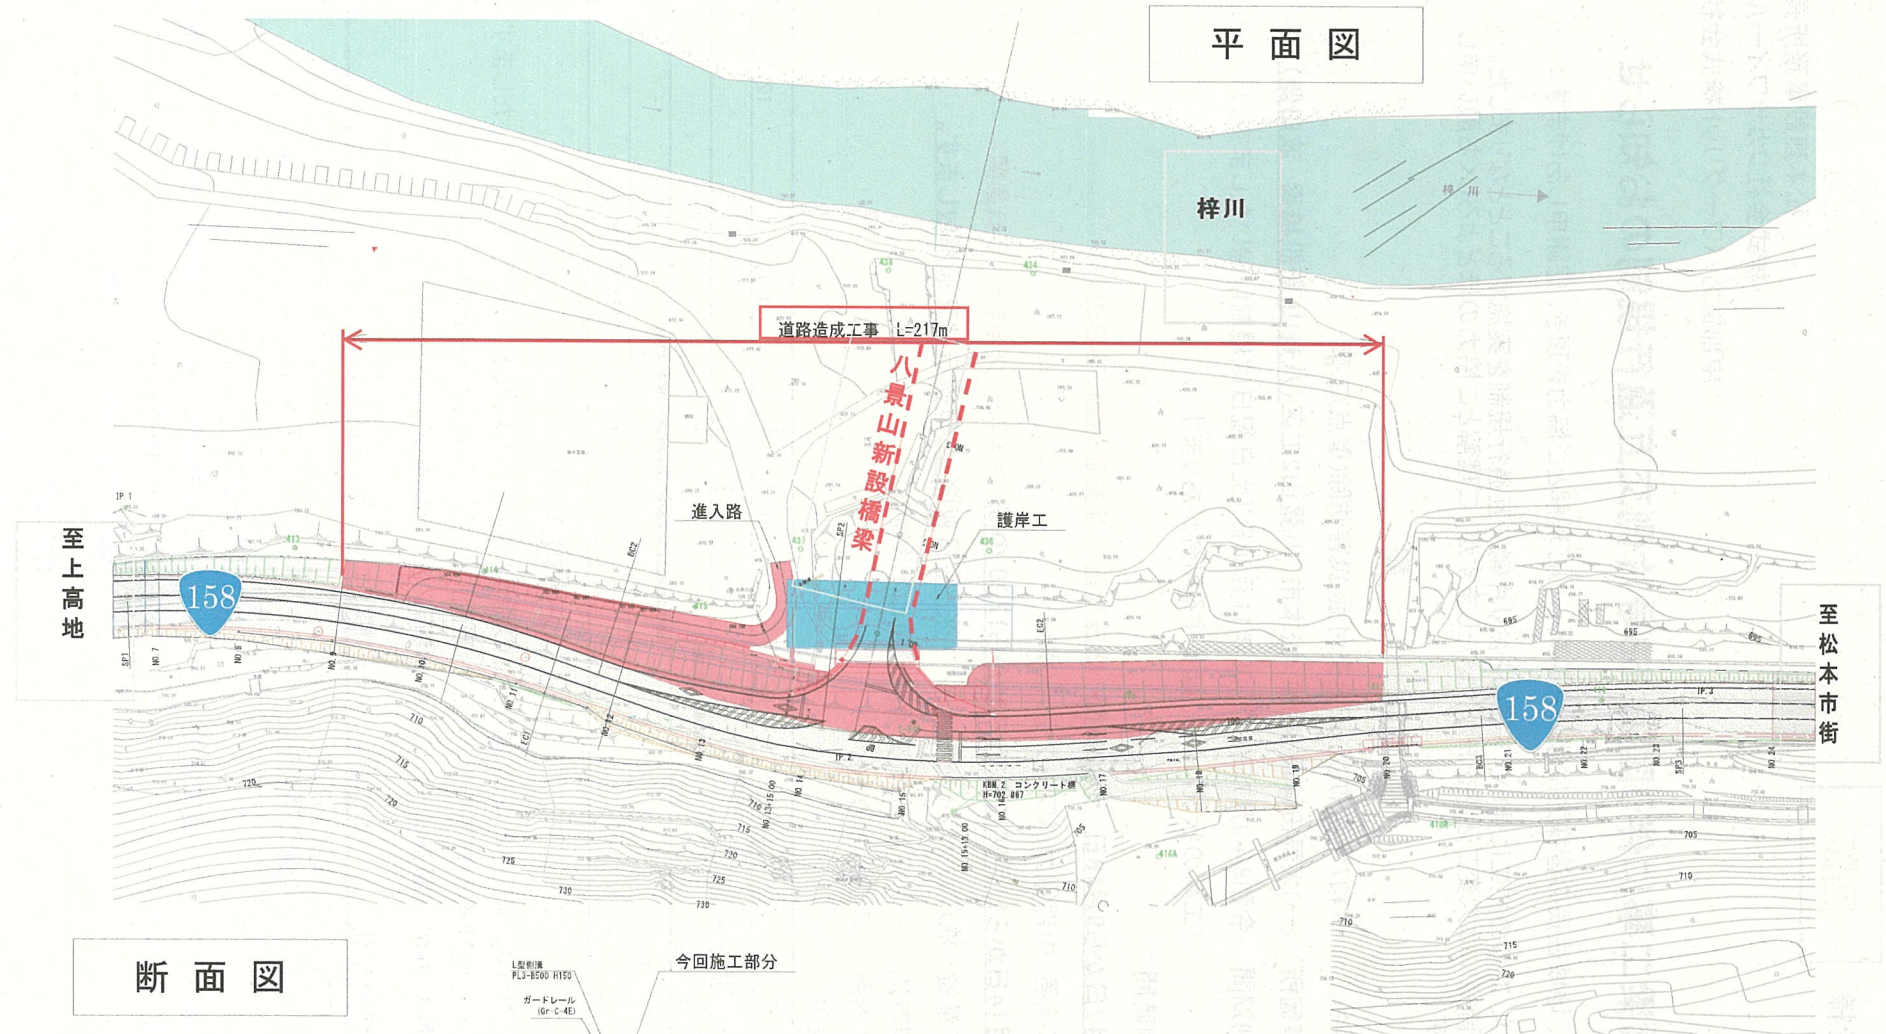

断面図

