

寿し駒ビル
 BM1-1.31
 Dep.15.25

NO.1
 BM1-1.02
 BM2+0.63
 Dep.21.13

NO.2
 BM1-1.42
 BM2+0.23
 Dep.22.42

BM2(BM1-1.42)
 (マンホール天端)


NO.3
 BM1-1.26
 BM2+0.39
 Dep.31.19

NO.4
 BM1-1.58
 BM2+0.07
 Dep.27.45

BM1±0.00
 (田立屋前)
 (マンホール天端)

大名町通り

調査名	(仮称)松本市大手駐車場 建設工事地盤調査
図面名	調査位置図
縮尺	1 : 500

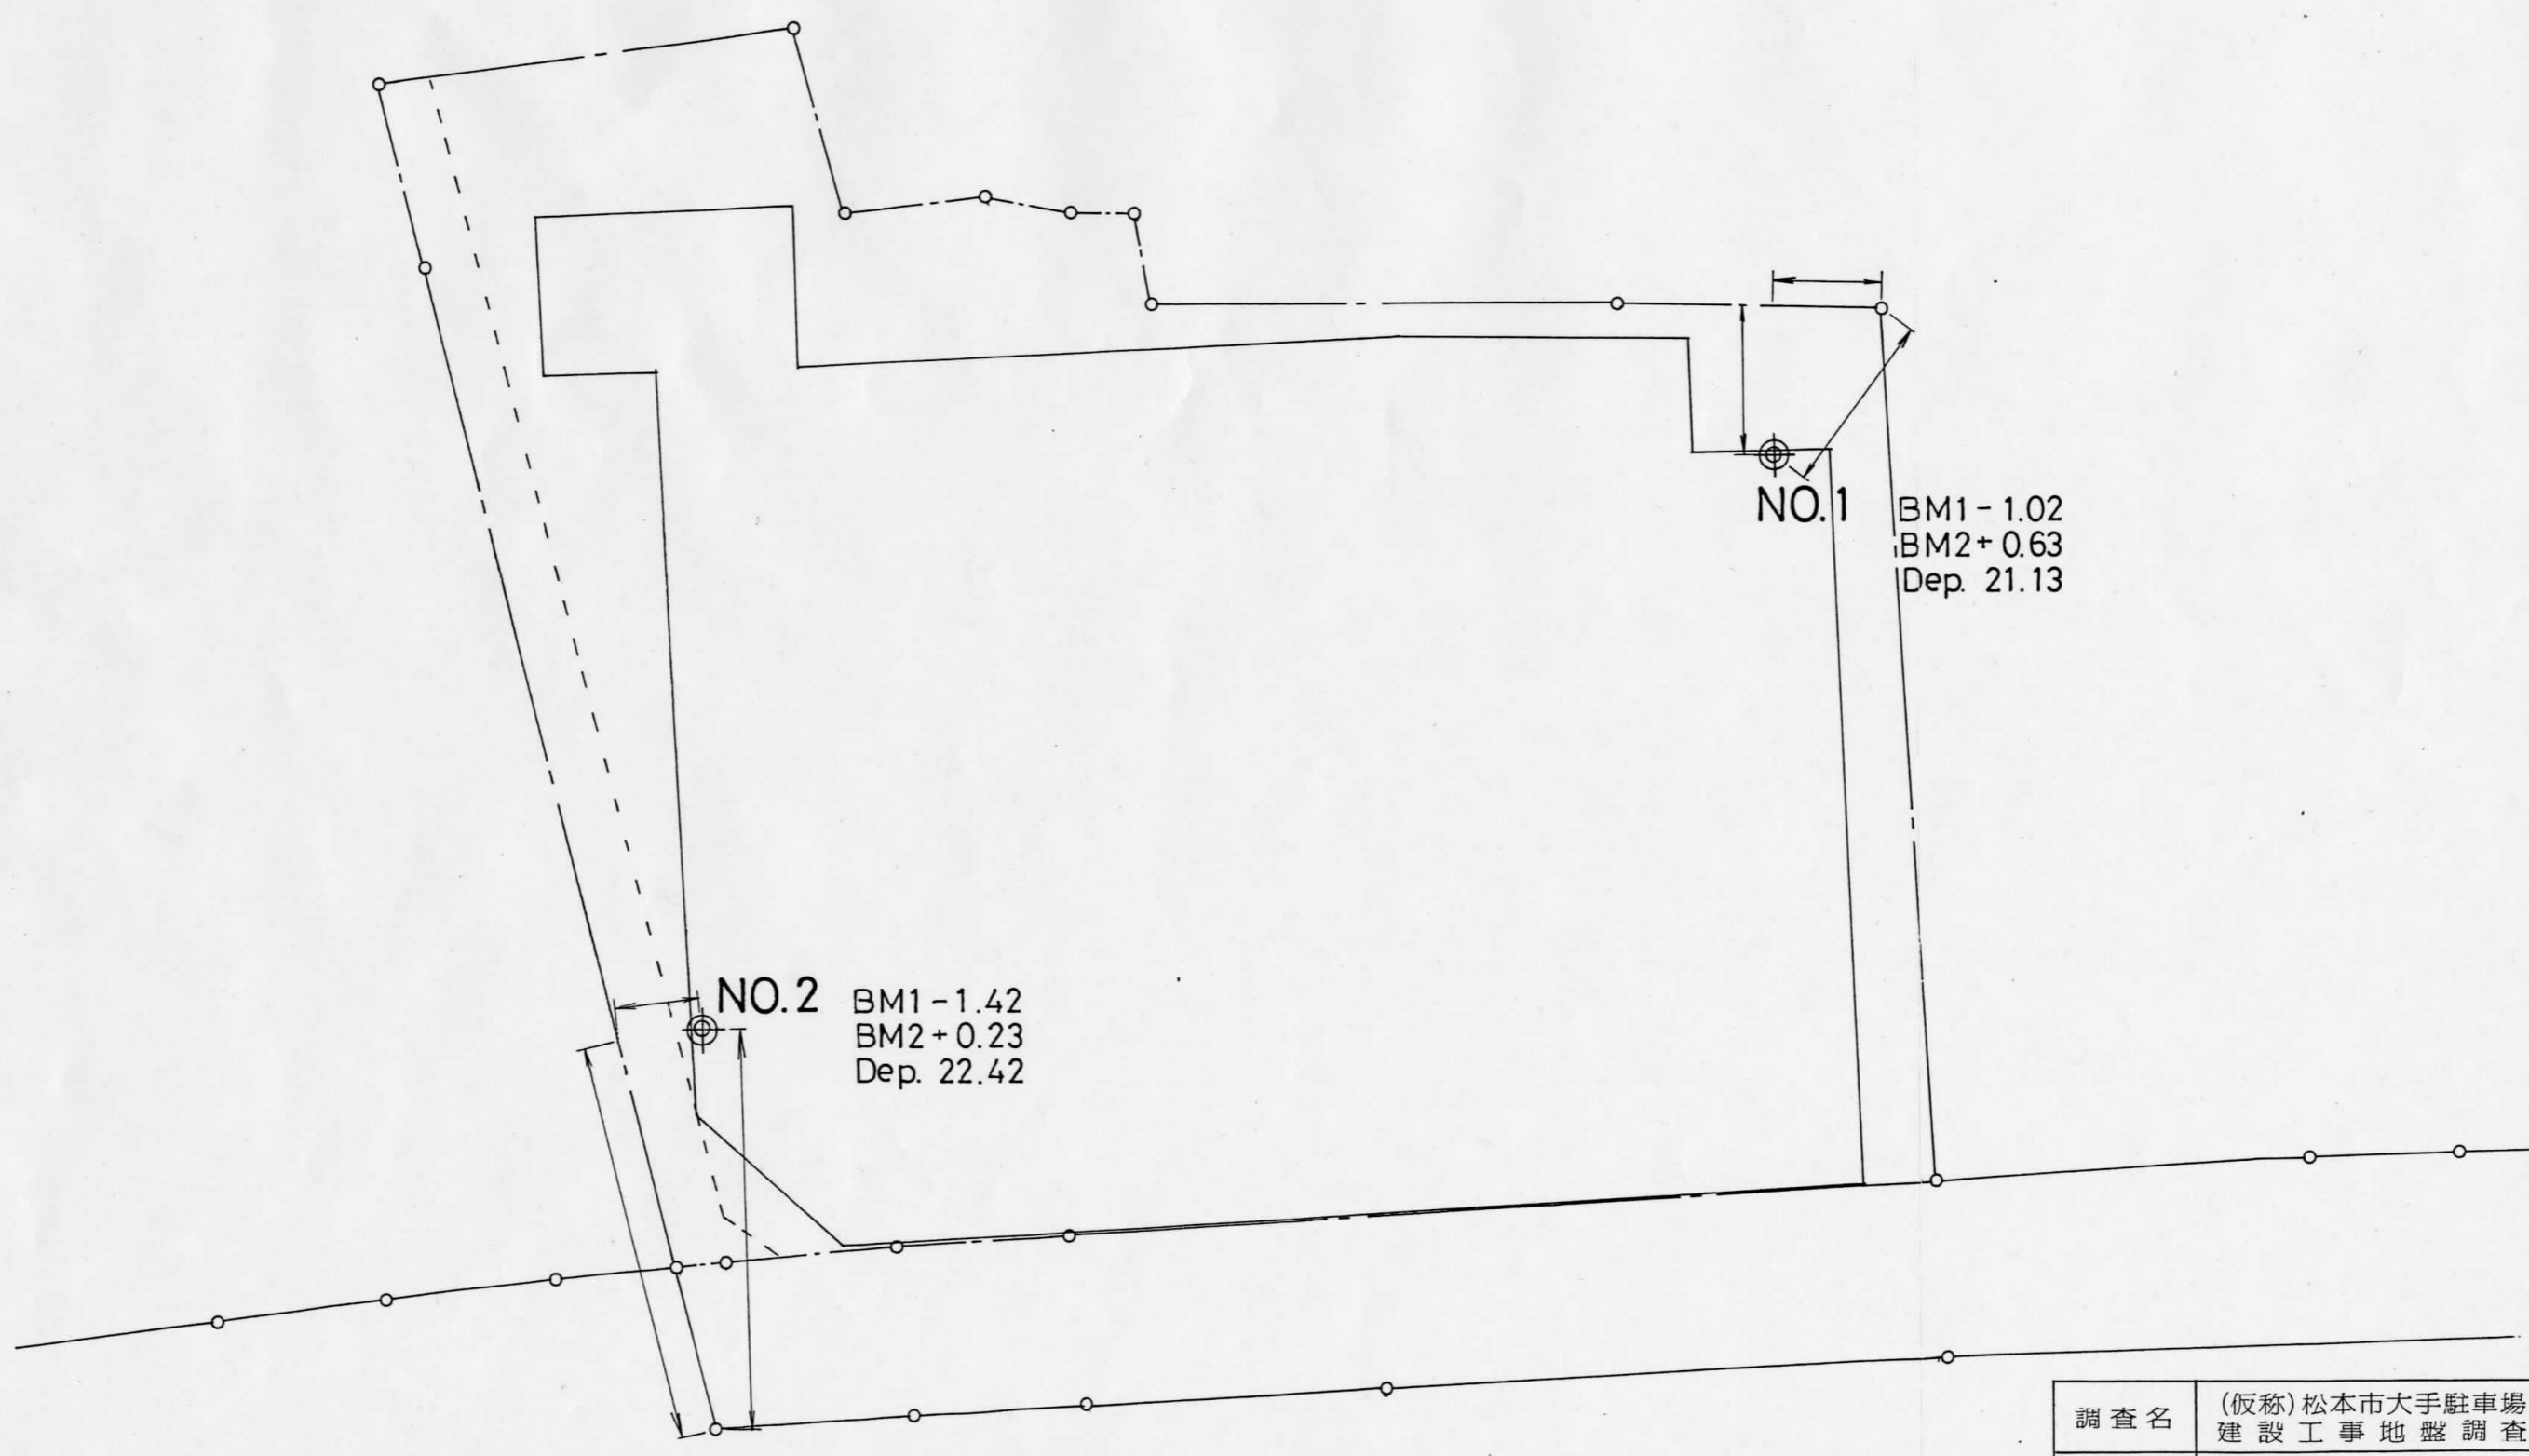

NO.1
 BM1 - 1.02
 BM2 + 0.63
 Dep. 21.13

NO.2
 BM1 - 1.42
 BM2 + 0.23
 Dep. 22.42

調査名	(仮称)松本市大手駐車場 建設工事地盤調査
図面名	調査位置図
縮尺	1 : 250

ボーリング柱状図

JACIC 様式Ge201

調査名 (仮称) 松本市大手駐車場建設工事地盤調査

ボーリングNo. table with 10 empty cells

事業・工事名

シートNo.

Header information table including borehole name (NO.2), location (松本市大手2丁目及び3丁目), latitude/longitude, survey dates (平成3年2月8日 ~ 平成3年2月13日), surveyor (小野了介), and equipment (カノーKR-100).

Main data table with columns for depth (m), soil type (e.g., シルト, 砂), color, and test results (N values, blow counts). Includes a graph of N values vs depth and a soil profile diagram.