


令和4年度 公共下水道 中段汚水幹線耐震化その1工事

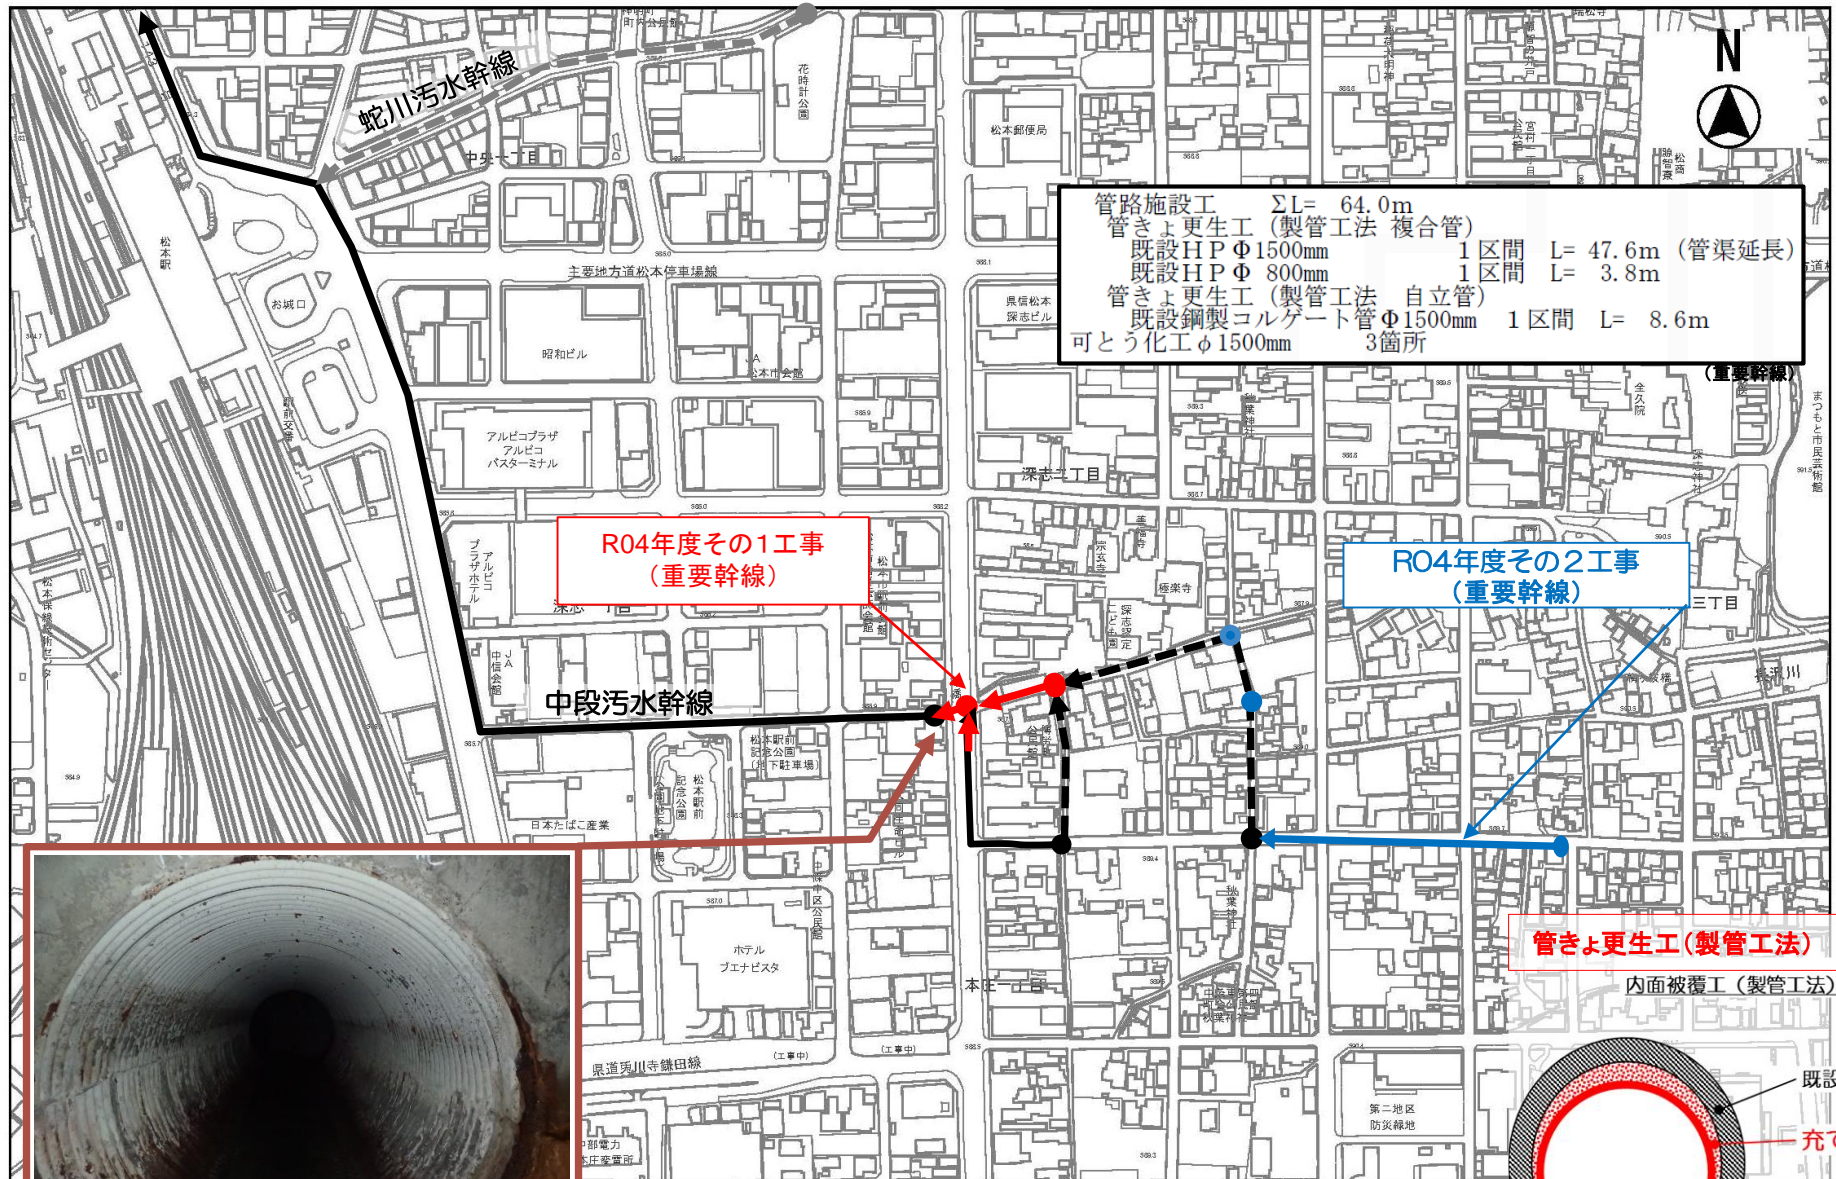

管路施設工 $\Sigma L = 64.0m$
 管きよ更生工 (製管工法 複合管)
 既設H_PΦ1500mm 1区間 L= 47.6m (管渠延長)
 既設H_PΦ800mm 1区間 L= 3.8m
 管きよ更生工 (製管工法 自立管)
 既設鋼製コルゲート管Φ1500mm 1区間 L= 8.6m
 可とう化工φ1500mm 3箇所


R04年度その1工事
(重要幹線)

R04年度その2工事
(重要幹線)

中段汚水幹線

管きよ更生工 (製管工法)

内面被覆工 (製管工法)

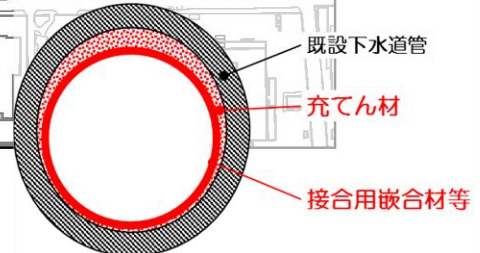

既設管：鋼製コルゲート管Φ1500mm