


位置図

令和4年度 公共下水道 北深志排水区管渠更生その2工事

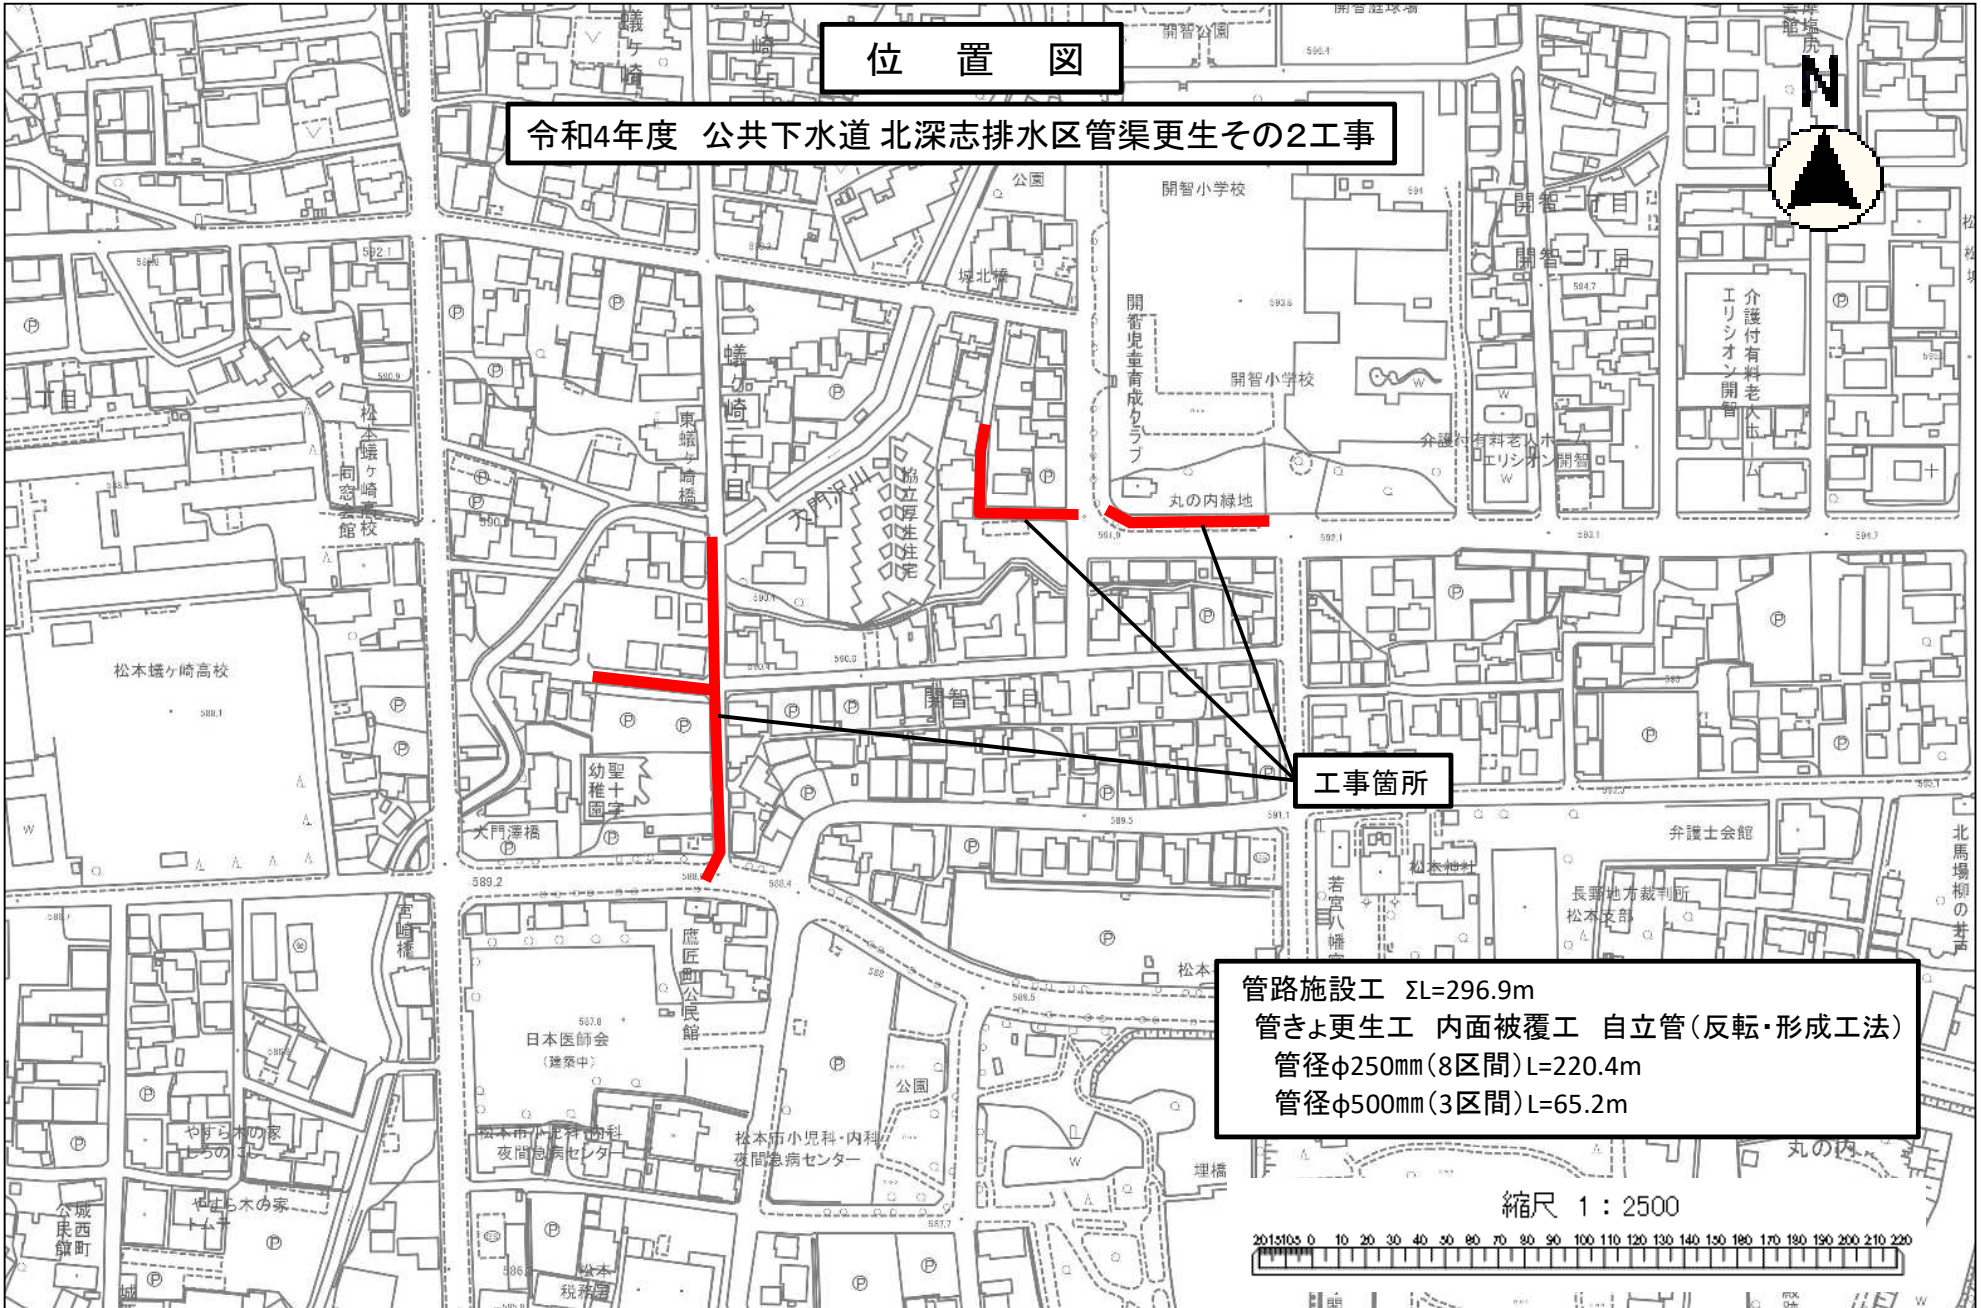

工事箇所

管路施設工 $\Sigma L=296.9\text{m}$
管きよ更生工 内面被覆工 自立管(反転・形成工法)
管径 $\phi 250\text{mm}$ (8区間) $L=220.4\text{m}$
管径 $\phi 500\text{mm}$ (3区間) $L=65.2\text{m}$

縮尺 1 : 2500

