


令和4年度 公共下水道 中段污水幹線改築工事

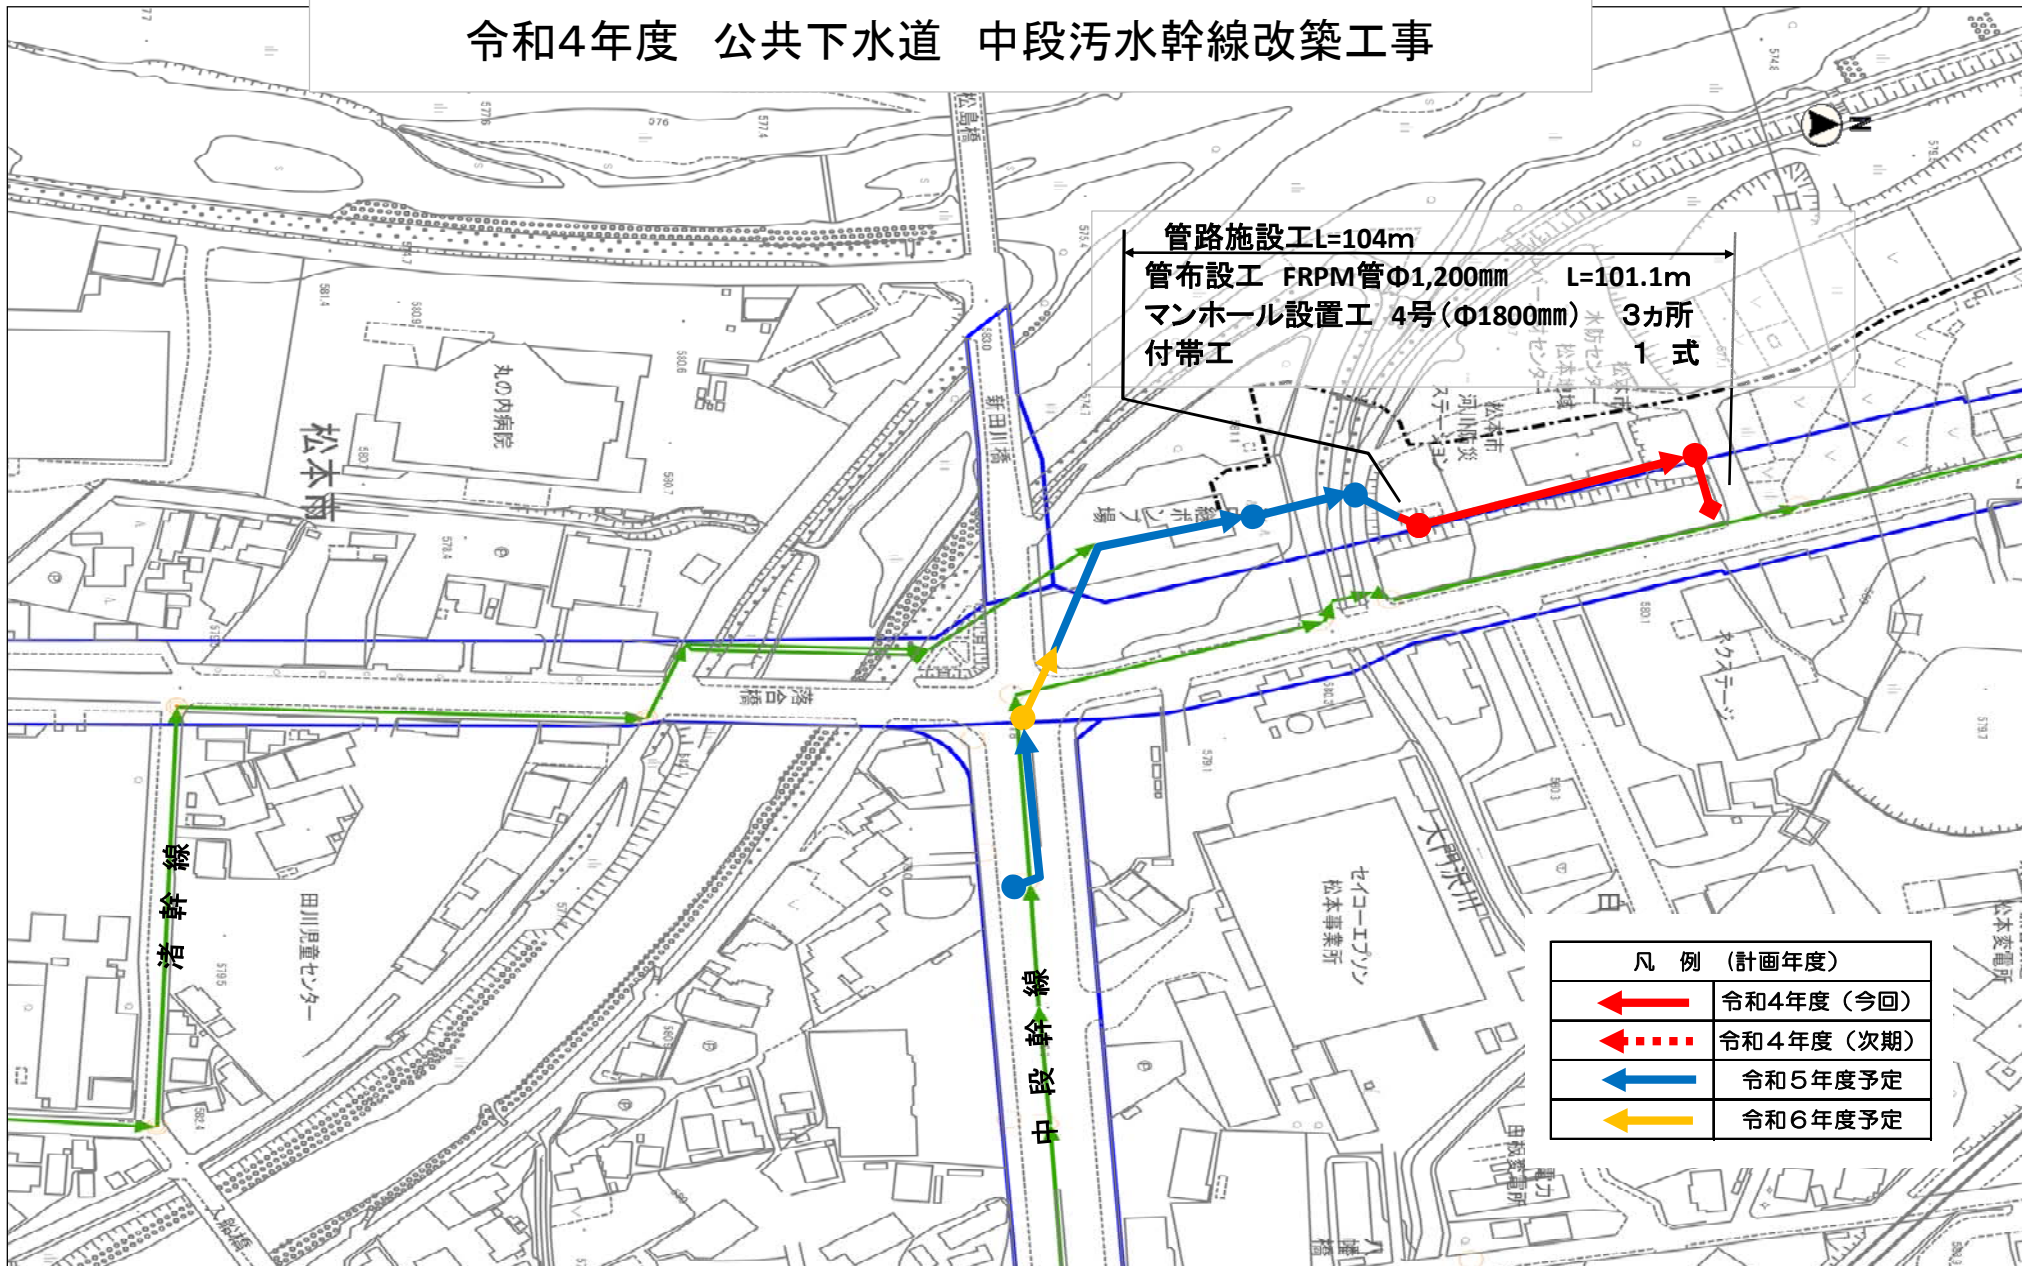

管路施設工 L=104m
 管布設工 FRPM管φ1,200mm L=101.1m
 マンホール設置工 4号(φ1800mm) 3カ所
 付帯工 1式

凡例 (計画年度)	
← (Red solid arrow)	令和4年度 (今回)
← (Red dashed arrow)	令和4年度 (次期)
← (Blue solid arrow)	令和5年度 予定
← (Yellow solid arrow)	令和6年度 予定