


# 令和4年度 公共下水道 丸の内第一排水区管渠更生工事 位置図

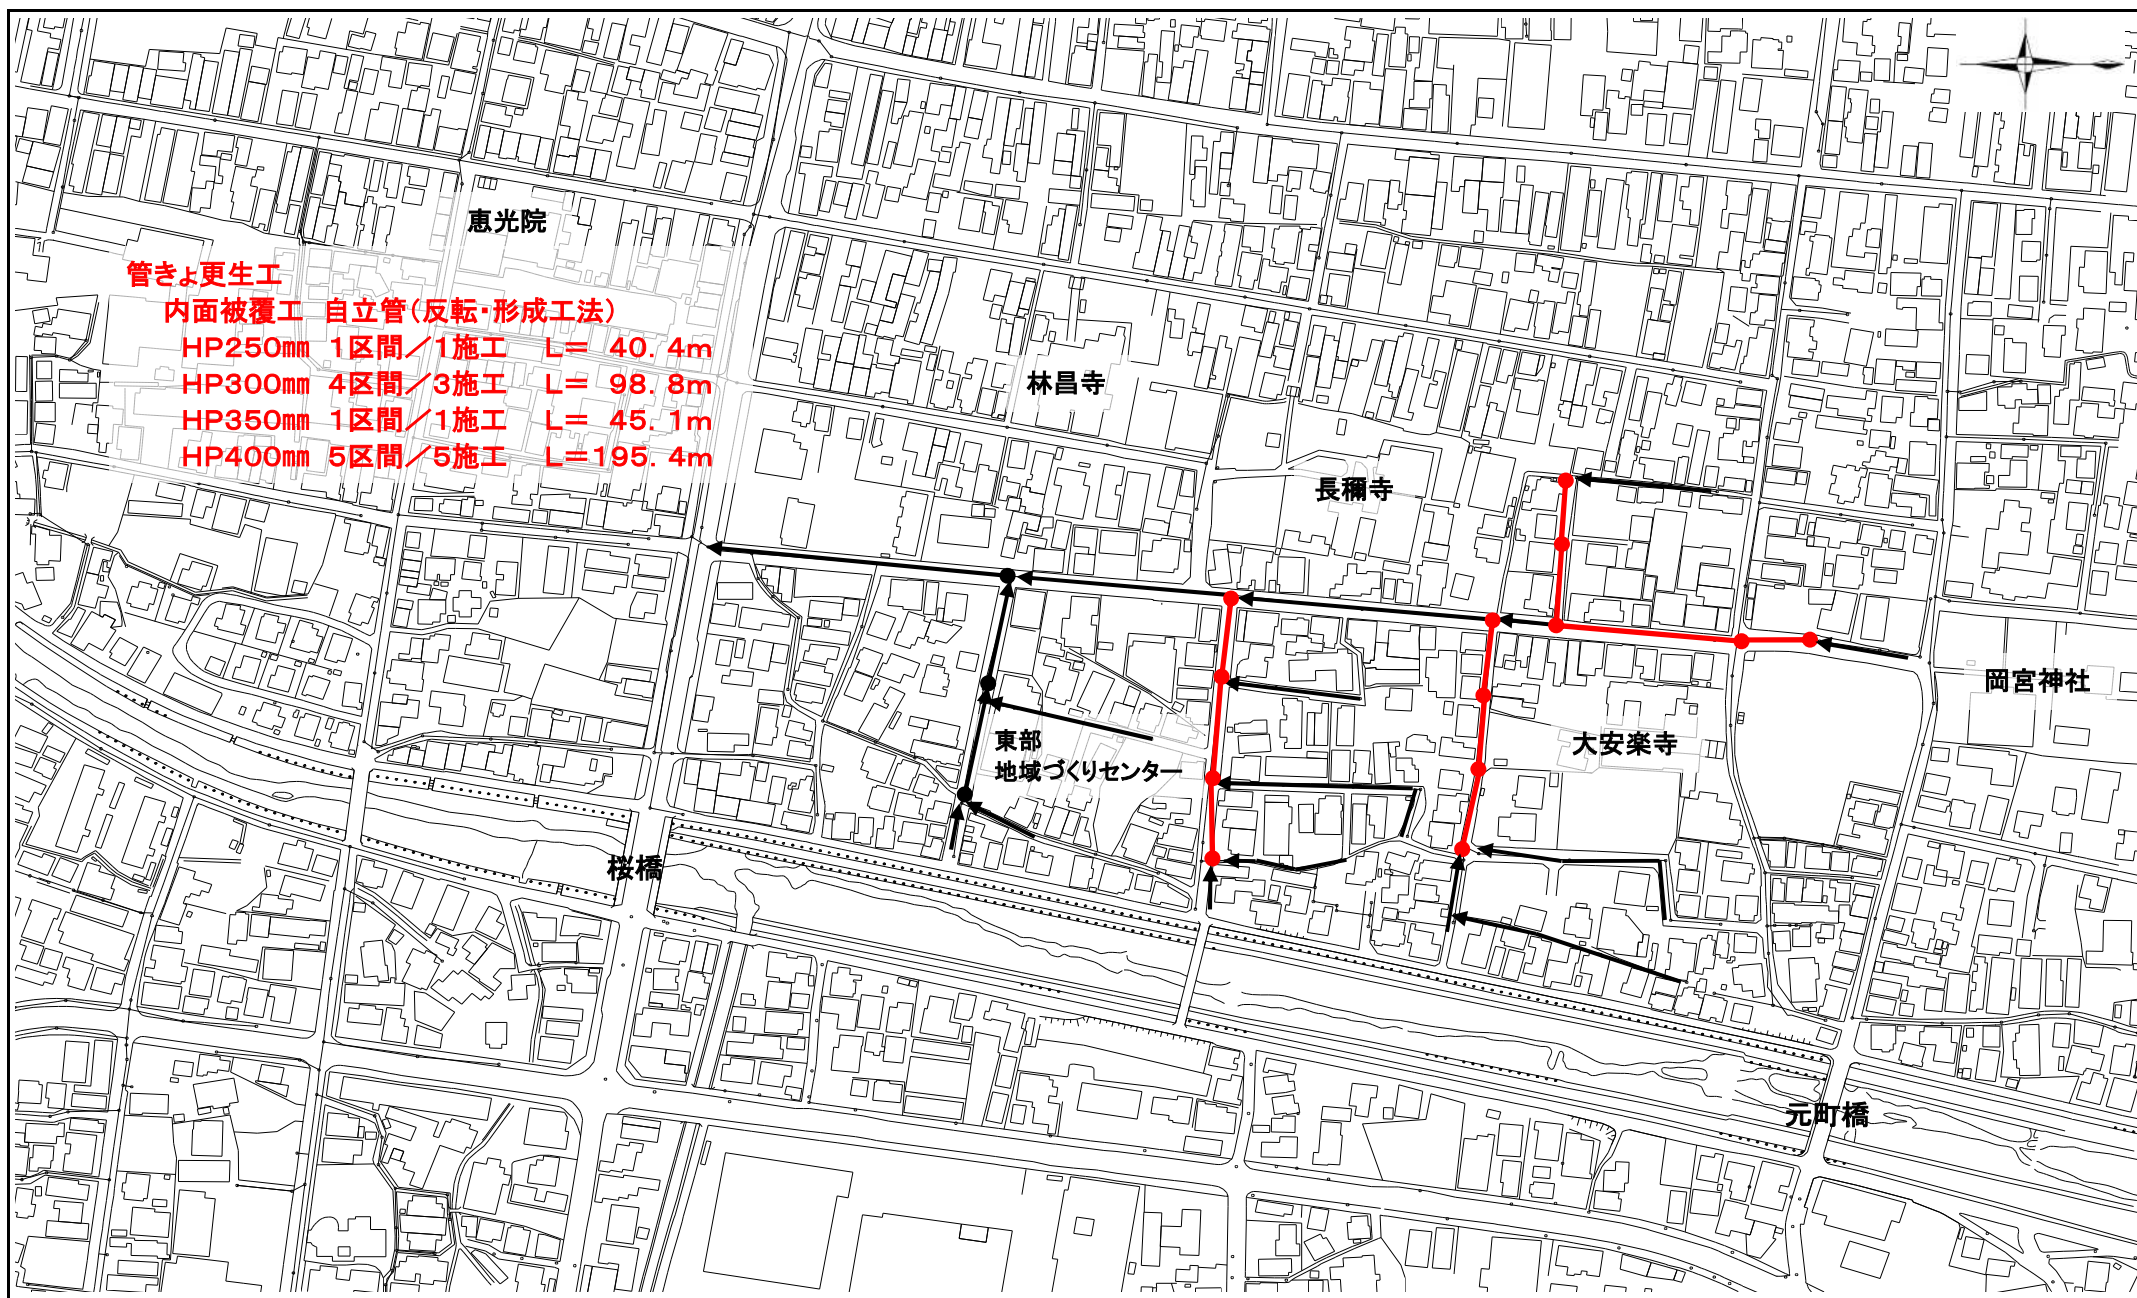

## 管きよ更生工

### 内面被覆工 自立管(反転・形成工法)

HP250mm 1区間/1施工 L= 40.4m

HP300mm 4区間/3施工 L= 98.8m

HP350mm 1区間/1施工 L= 45.1m

HP400mm 5区間/5施工 L=195.4m

