

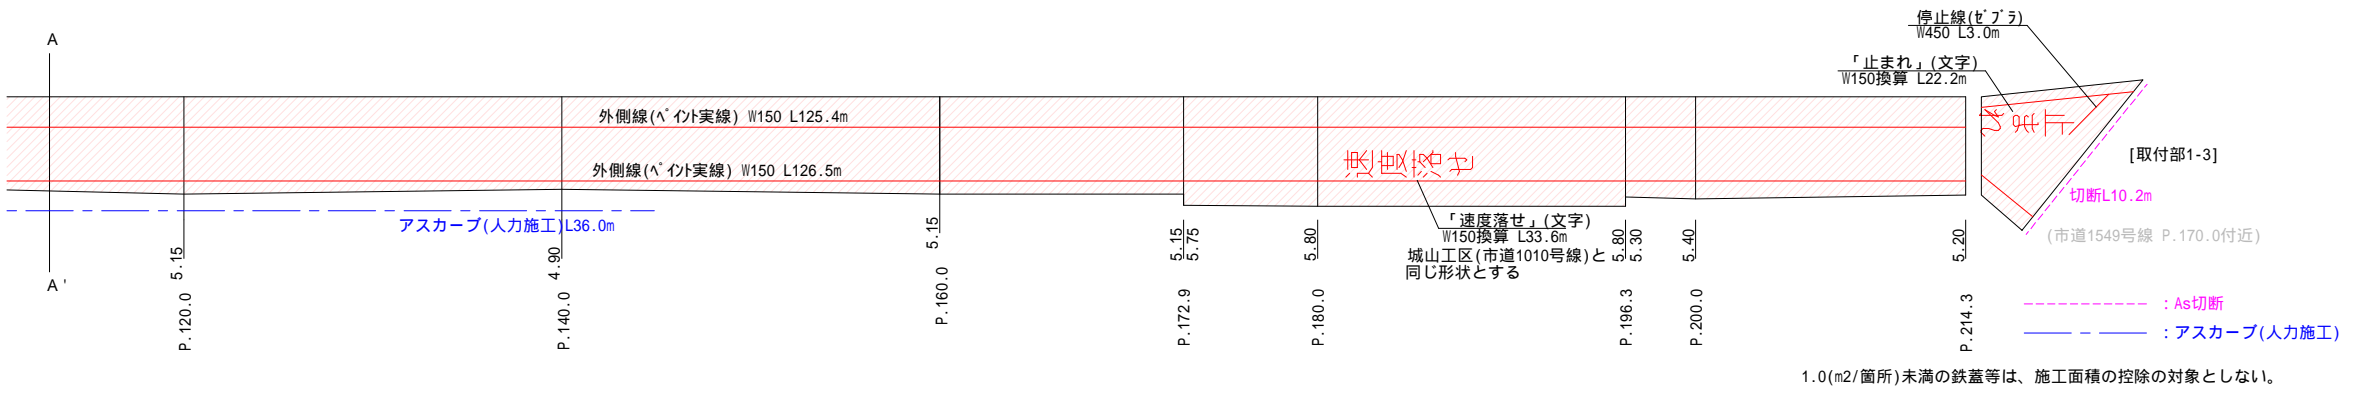
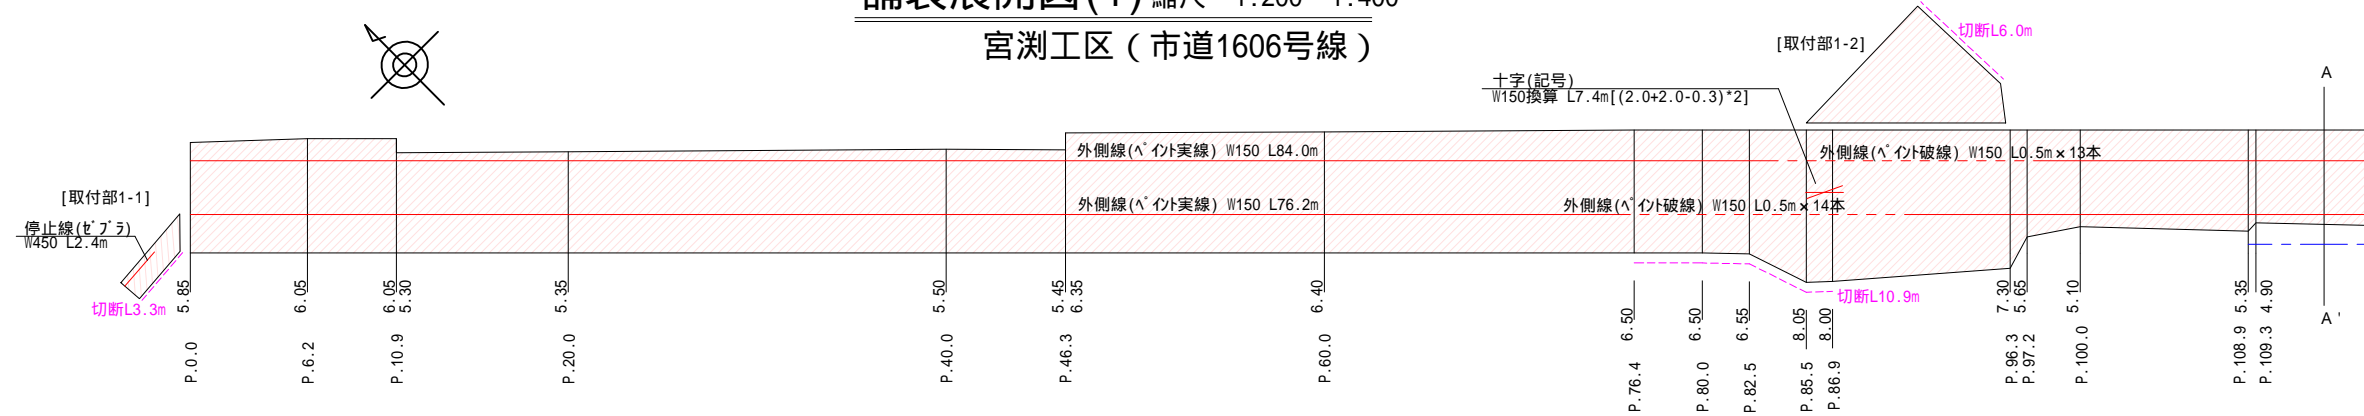
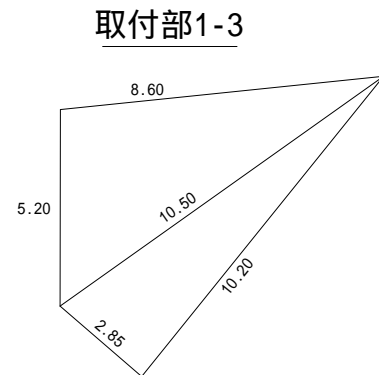


舗装展開図(1) 縮尺 1:200・1:400
宮渚工区(市道1606号線)

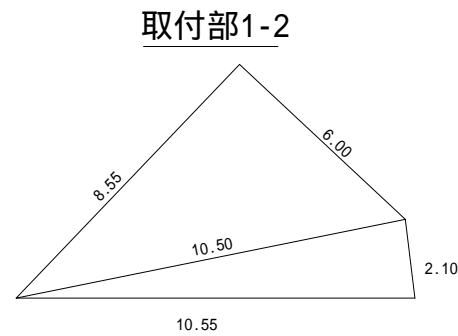

三斜図(1) 縮尺 1:100・1:200
宮渚工区(市道1606号線)

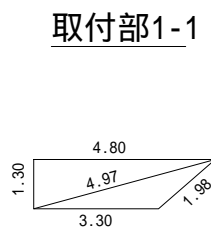

区画線延長一覧表(市道1606号線)

線種	算式	延長(m)
溶融(記号・文字) 十字・文字	$7.4+33.6+22.2$	63.2
溶融 ゼブラ450 停止線	$2.4+3.0$	5.4
ペイント 実線150 外側線	$84.0+125.4+76.2+126.5$	412.1
ペイント 破線150 外側線	$0.5 \times 13 + 0.5 \times 14$	13.5

溶融(記号・文字)の延長は、W15cm換算長

As切断(1606号線) $L=3.3+6.0+10.9+10.2=30.4(m)$


標準断面図(1) S=free
宮渚工区(市道1606号線)

車道舗装(既設舗装:As)
本線部・取付部(舗装打換え工)

(既設)	(本復旧)
As舗装 (平均t=100mm)	表層As (再密20F t50mm)
	不陸整正 M25 t50mm
既設路盤	既設路盤

業者名			
工事番号	R05 改配第004号		
管コード			
地区コード			
工事名称	令和5年度 第2次配水管耐震化に伴う舗装本復旧工事		
図面名称	舗装展開図 他 宮渚工区(市道1606号線)	図面番号	4 葉中 1 番
	縮尺 図示		設計年月日
課長	係長	設計	年月日
松本市上下水道局			

舗装展開図(2)縮尺 1:200・1:400
宮渚工区(市道1549号線)

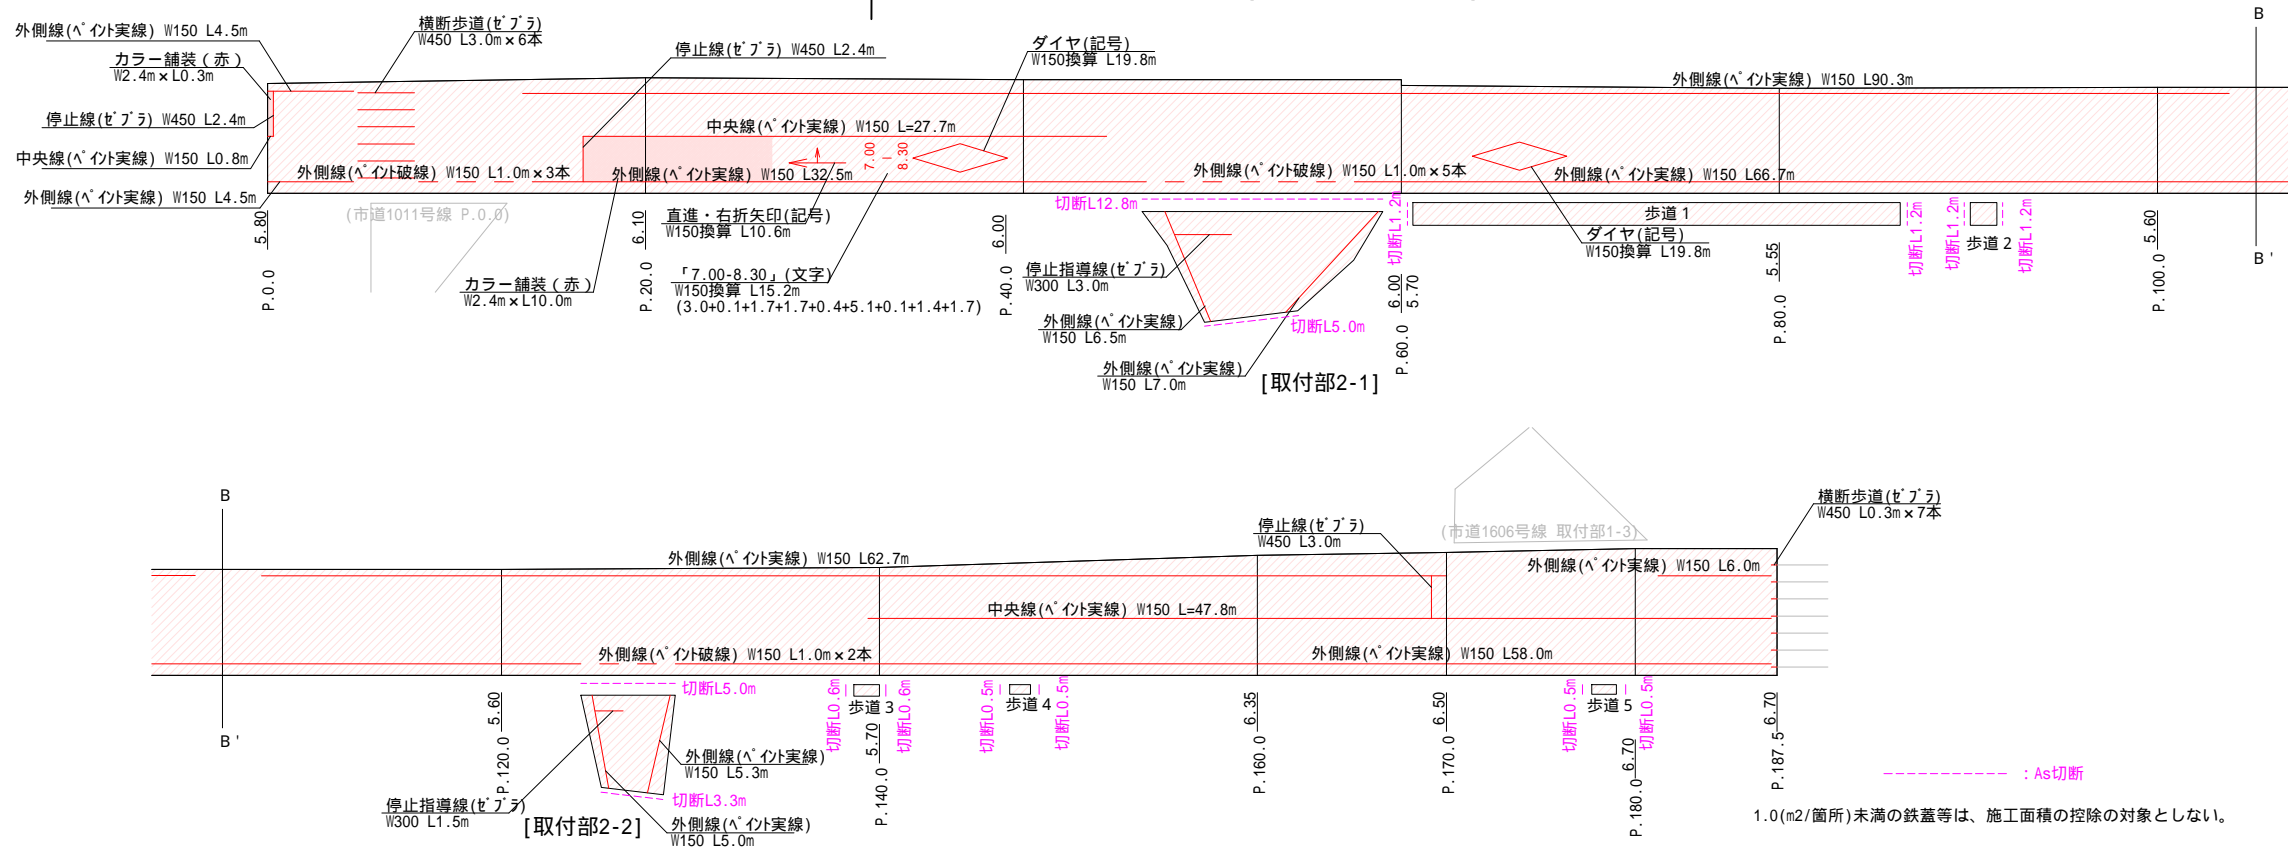

標準断面図(2) S=free
宮渚工区(市道1549号線)

車道舗装(既設舗装:As)
本線部(路面切削工)

(既設)	(本復旧)
As舗装 (50mm以上)	表層As (再密20F t50mm)
既設路盤	既設As舗装
既設路盤	既設路盤

車道舗装(既設舗装:As)
取付部(舗装打換え工)


(既設)	(本復旧)
As舗装 (平均t=100mm)	表層As (再密20F t50mm)
既設路盤	不陸整正 M25 t50mm
既設路盤	既設路盤

歩道舗装(既設舗装:As)
歩道1~5(舗装打換え工)

(既設)	(本復旧)
As舗装 (平均t=30mm)	表層As (再細13 t30mm)
既設路盤	基面整正 M25 t30mm
既設路盤	既設路盤

業者名	
工事番号	R05 改配第004号
管コード	
地区コード	
工事名称	令和5年度 第2次配水本管耐震化に伴う舗装本復旧工事
図面名称	舗装展開図 他 宮渚工区(市道1549号線)
図面番号	4 葉中 2 番
縮尺	図示
設計年月日	
課長	係長
設計	年月日
松本市上下水道局	

三斜図(2)縮尺 1:200・1:400
宮渚工区(市道1549号線)

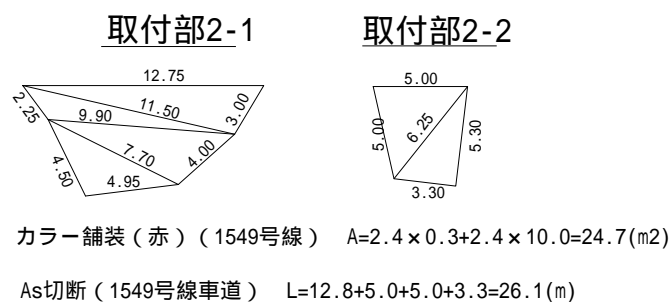


区画線延長一覧表(市道1549号線)


線種	算式	延長(m)
溶融 記号・文字 矢印・ダイヤ・文字	10.6+15.2+19.8+19.8	65.4
溶融 ゼブラ450 停止線・横断歩道	2.4+3.0×6+2.4+3.0+0.3×7	27.9
溶融 ゼブラ300 停止指導線	3.0+1.5	4.5
ペイント 実線150 外側線・中央線	4.5+90.3+62.7+6.0+4.5+32.5+66.7+58.0+6.5+7.0+5.0+5.3+0.8+27.7+47.8	425.3
ペイント 破線150 外側線	1.0×3+1.0×5+1.0×2	10.0

溶融(記号・文字)の延長は、W15cm換算長

歩道部三斜図(2)縮尺 1:100・1:200
宮渚工区(市道1549号線) 歩道部は全面カラー舗装(緑)

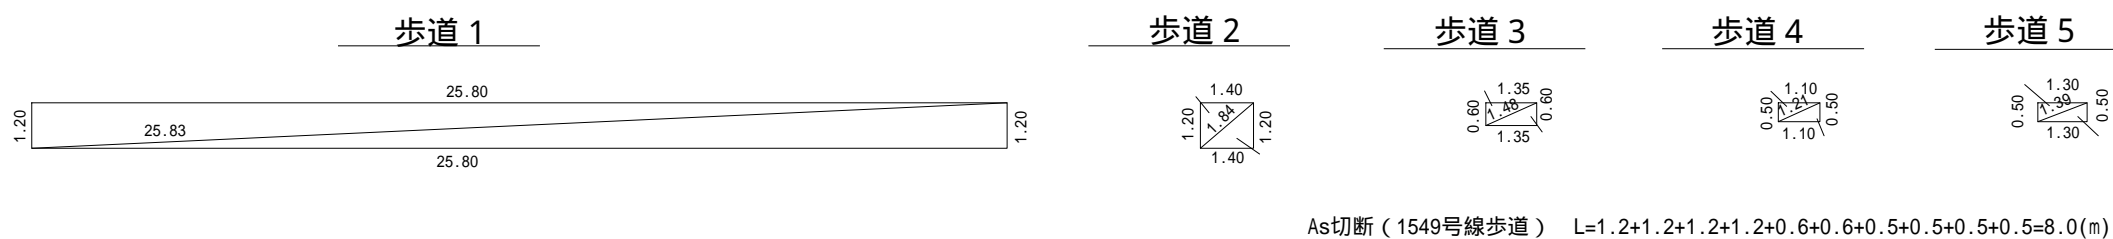

舗装展開図(3) 縮尺 1:100・1:200
宮測工区(市道1011号線)

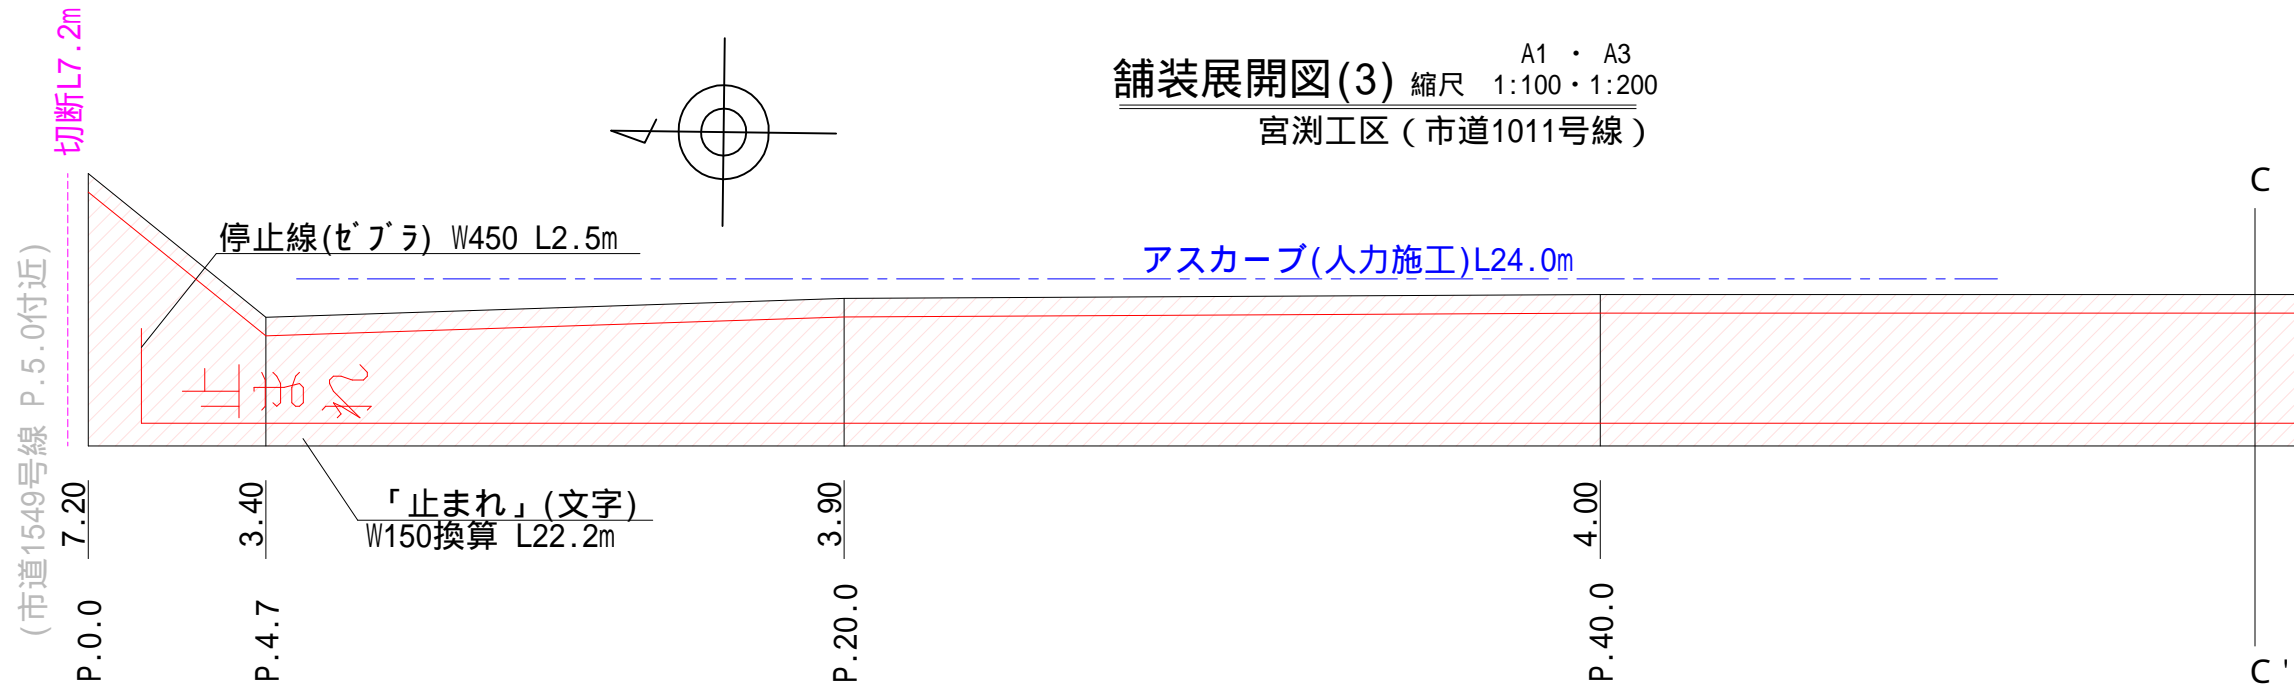


標準断面図(3) S=free
宮測工区(市道1011号線)

車道舗装(既設舗装:As)
本線部・取付部(舗装打換え工)


(既設)	(本復旧)
As舗装 (平均t=100mm)	表層As (再密20F t50mm)
	不陸整正 M25 t50mm
既設路盤	既設路盤

[取付部3-1]

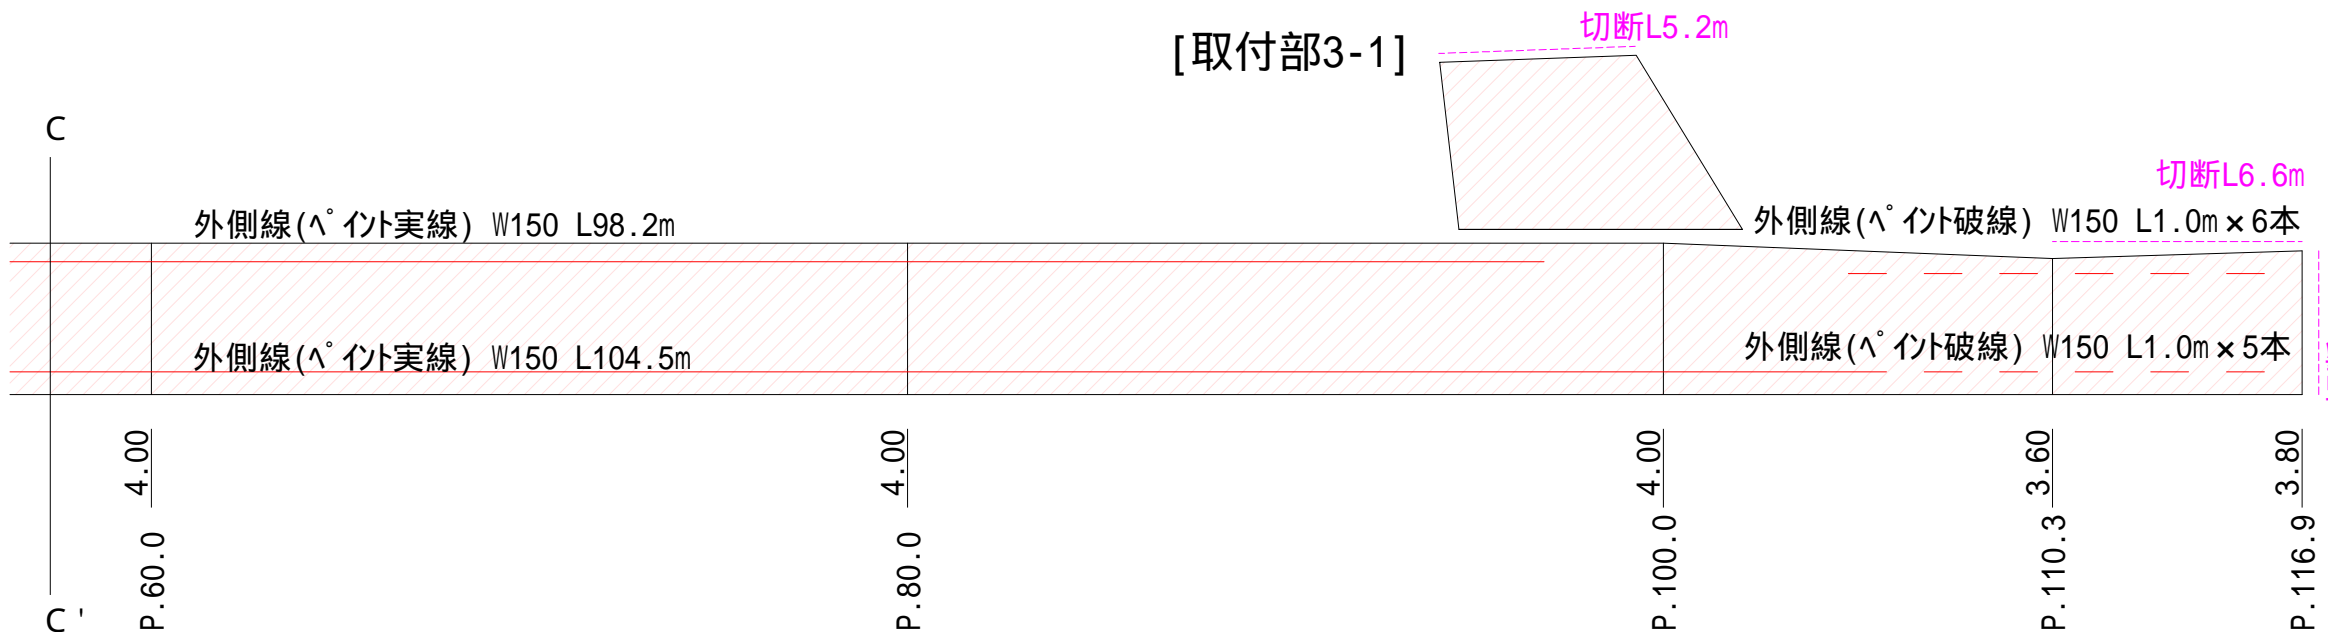

----- : As切断
----- : アスカーブ(人力施工)

三斜図(3) 縮尺 1:200・1:400
宮測工区(市道1011号線)

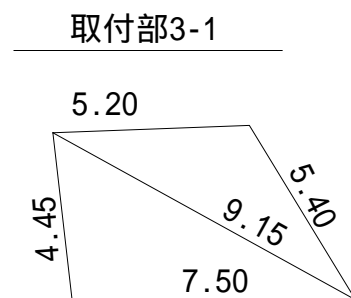

区画線延長一覧表(市道1011号線)

線種	算式	延長(m)
溶融 記号・文字 文字	22.2	22.2
溶融 ゼブラ450 停止線	2.5	2.5
ペイント 実線150 外側線	98.2+104.5	202.7
ペイント 破線150 外側線	1.0×6+1.0×5	11.0



溶融(記号・文字)の延長は、W15cm換算長

As切断(1011号線車道) L=7.2+5.2+6.6+3.8=22.8(m)

業者名			
工事番号	R05 改配第004号		
管コード			
地区コード			
工事名称	令和5年度 第2次配水管耐震化に伴う舗装本復旧工事		
図面名称	舗装展開図 他 宮測工区(市道1011号線)	図面番号	4葉中3番
	縮尺 図示	設計年月日	年月日
課長	係長	設計	年月日
松本市上下水道局			

舗装展開図(4) 縮尺 1:100・1:200

城山工区(市道1010号線)

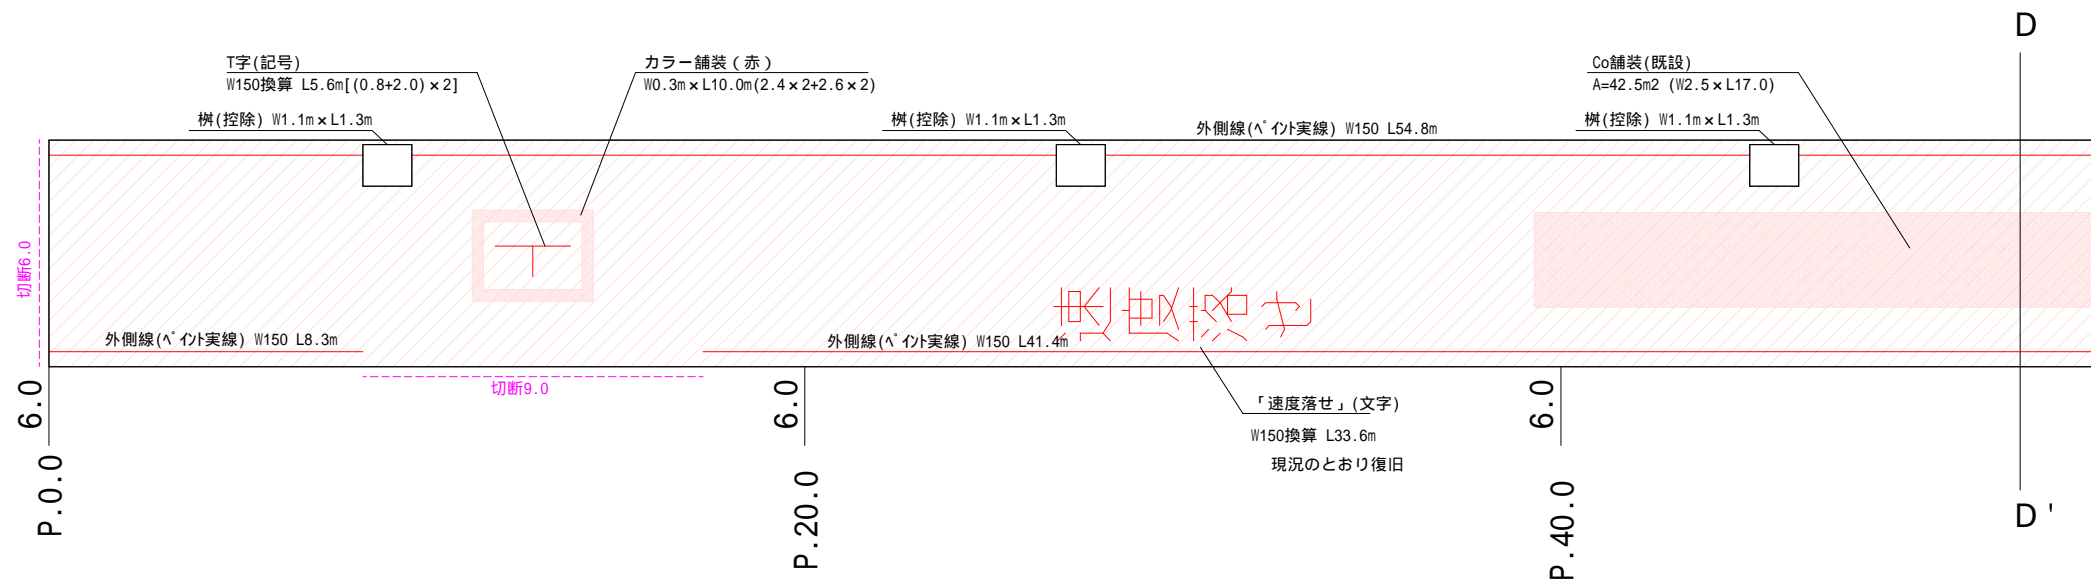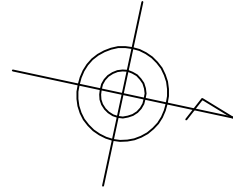

標準断面図(4) S=free

城山工区(市道1010号線)

車道舗装(既設舗装:As)
本線部・交差点部(舗装打換え工)


(既設)	(本復旧)
As舗装 (平均t=100mm)	表層As (再密20F t50mm)
	不陸整正 M25 t50mm
既設路盤	既設路盤

車道舗装(既設舗装:Co)
本線部(舗装打換え工)

(既設)	(本復旧)
Co舗装 (平均t=100mm)	表層As (再密20F t50mm)
	不陸整正 M25 t50mm
既設路盤	既設路盤

三斜図(4) 縮尺 1:100・1:200

城山工区(市道1010号線)

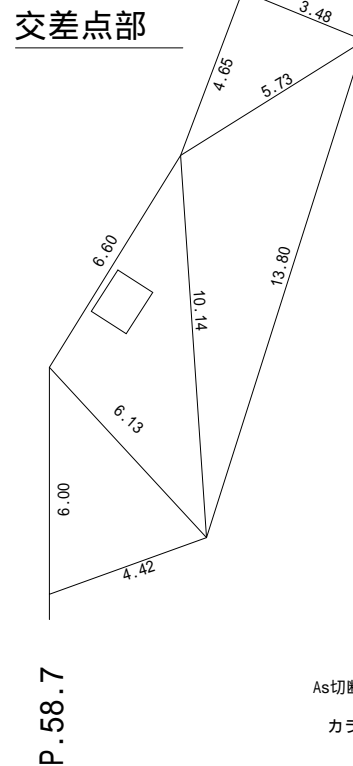

区画線延長一覧表(市道1010号線)

線種	算式	延長(m)
溶融(記号・文字) T字・十字・文字	5.6+33.6+5.4	44.6
ペイント 実線150 外側線	54.8+10.4+8.3+41.4	114.9
ペイント 破線150 外側線	1.0 x 3 + 1.0 x 4	7.0


溶融(記号・文字)の延長は、W15cm換算長

1.0(m2/箇所)未満の鉄蓋等は、施工面積の控除の対象としない。

As切断(1010号線) L=6.0+9.0+4.4+13.8+3.5=36.7(m)

カラー舗装(赤) A=0.3 x 10.0+0.3 x 6.2=4.9(m²)

[交差点部]

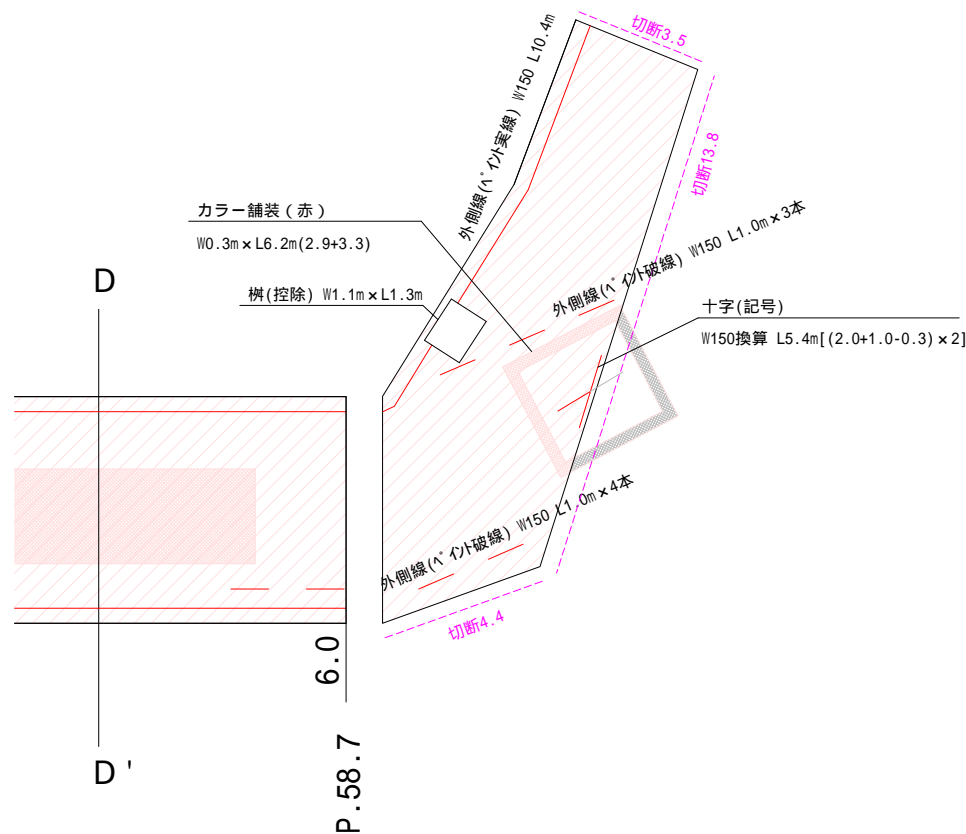

業者名			
工事番号	R05 改配第004号		
管コード			
地区コード			
工事名称	令和5年度 第2次配水本管耐震化に伴う舗装本復旧工事		
図面名称	舗装展開図 他 城山工区(市道1010号線)	図面番号	4 葉中 4 番
	縮尺 図示	設計年月日	年 月 日
課長	係長	設計	
松本市上下水道局			