


令和5年度 林道美ヶ原線(美ヶ原スカイライン)改良工事 位置図

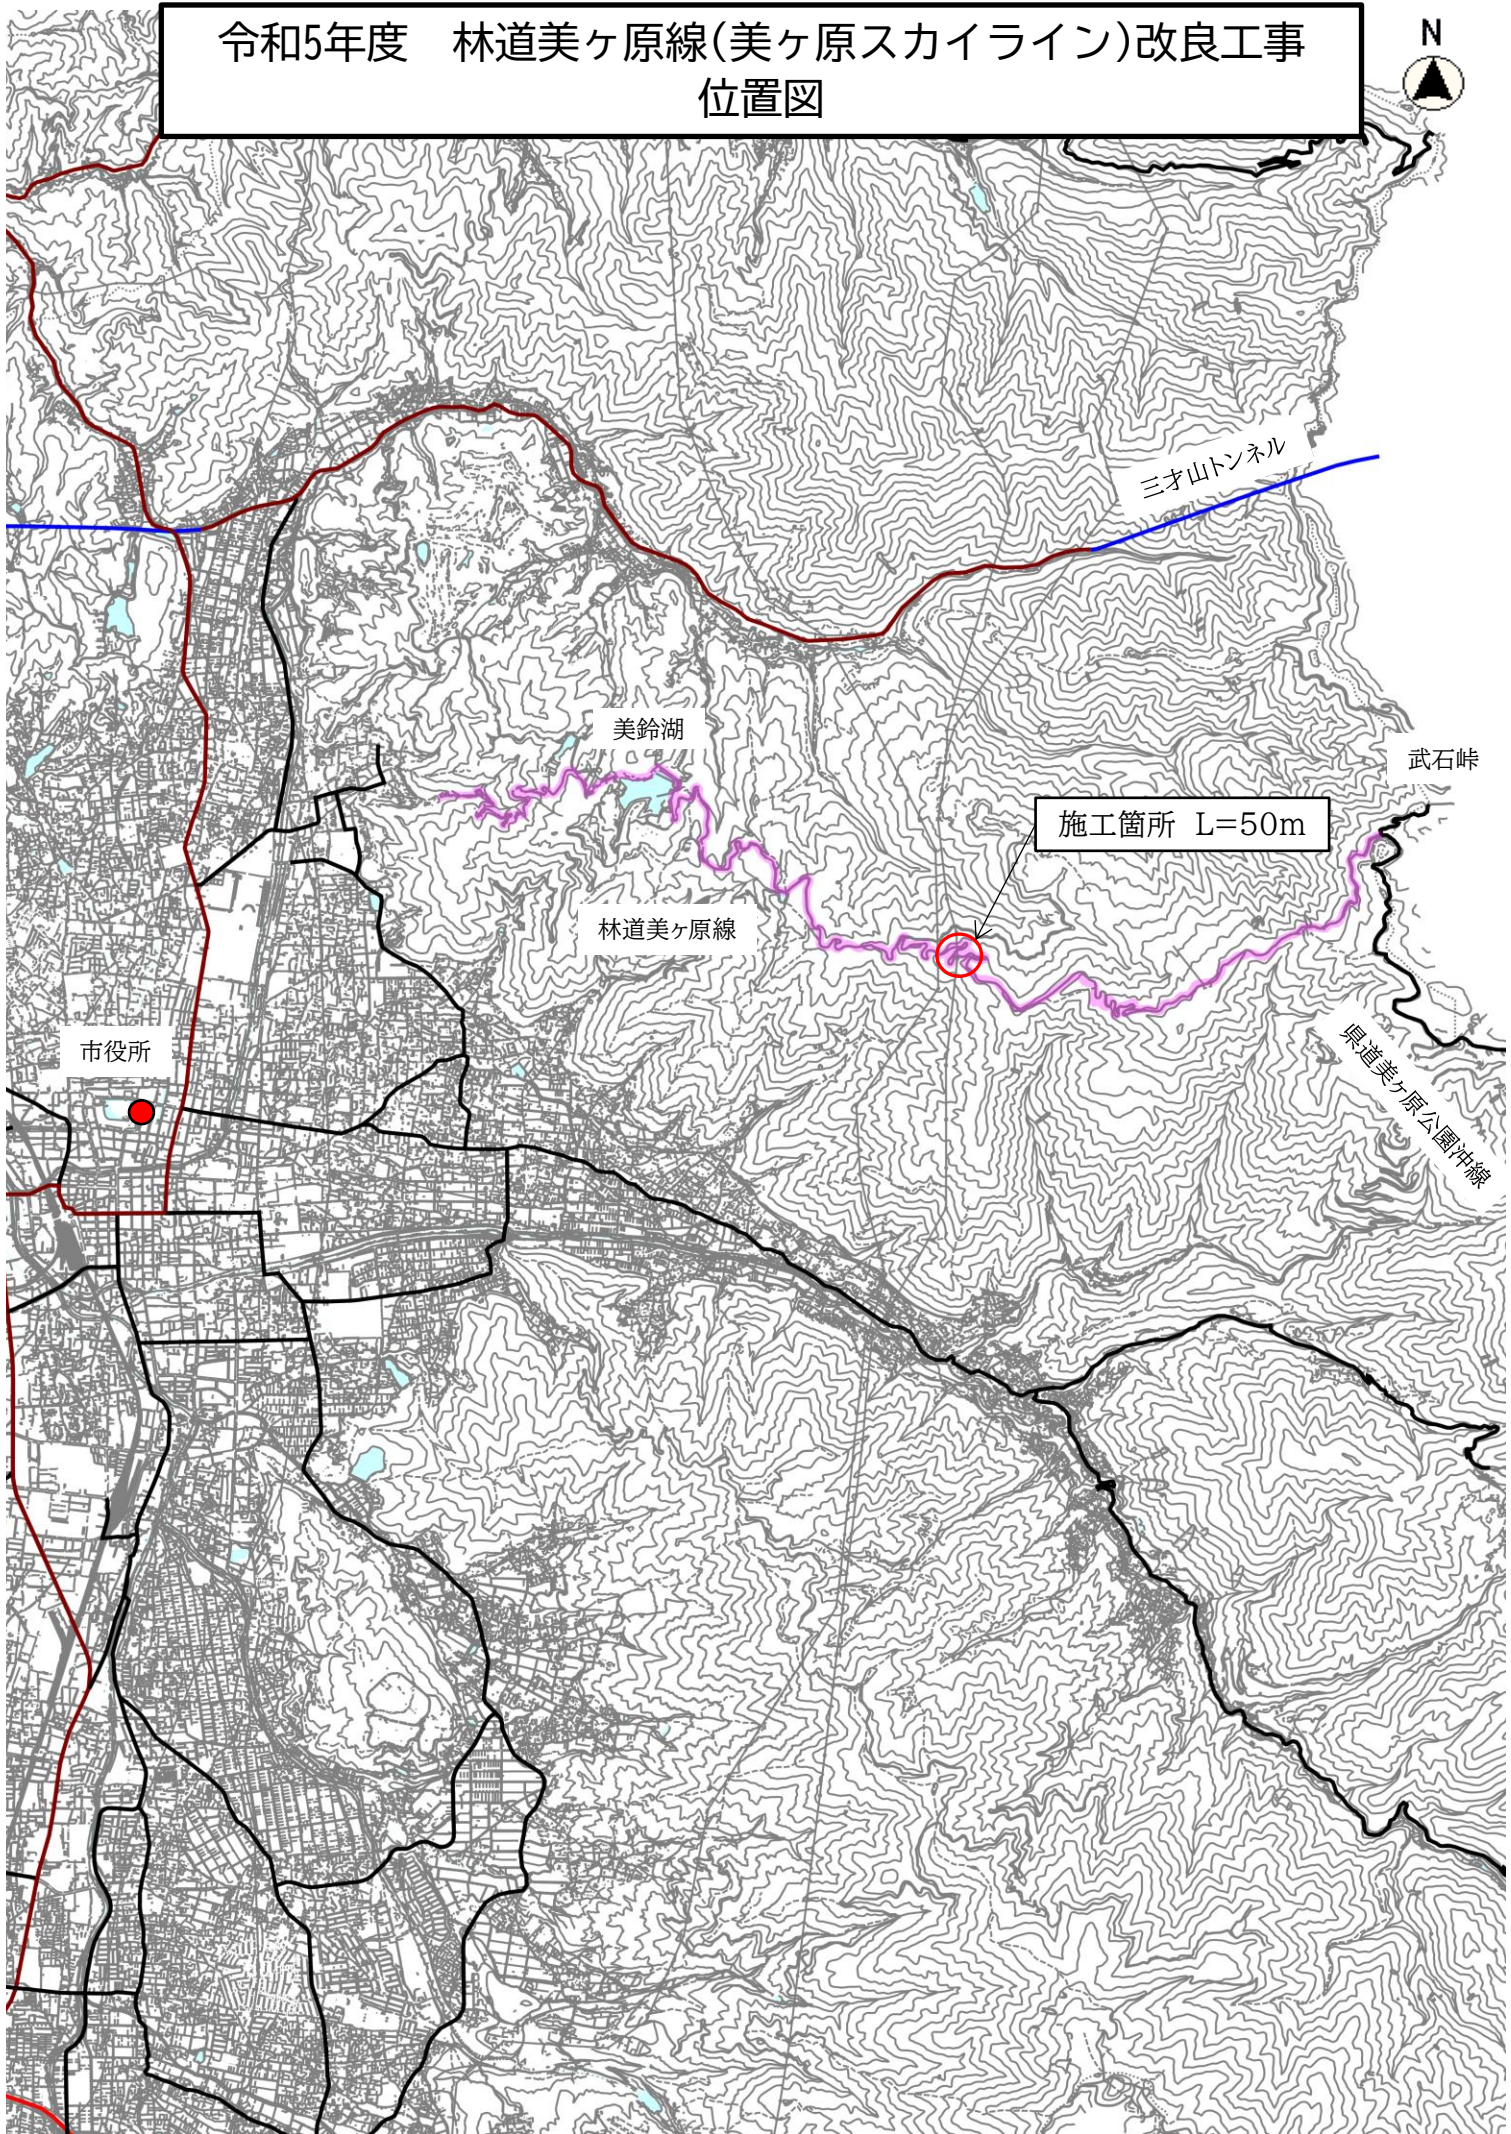

三才山トンネル

美鈴湖

武石峠

施工箇所 L=50m

林道美ヶ原線

県道美ヶ原公園沖線

市役所