


令和5年度 市道8102号線舗装補修工事
位置図

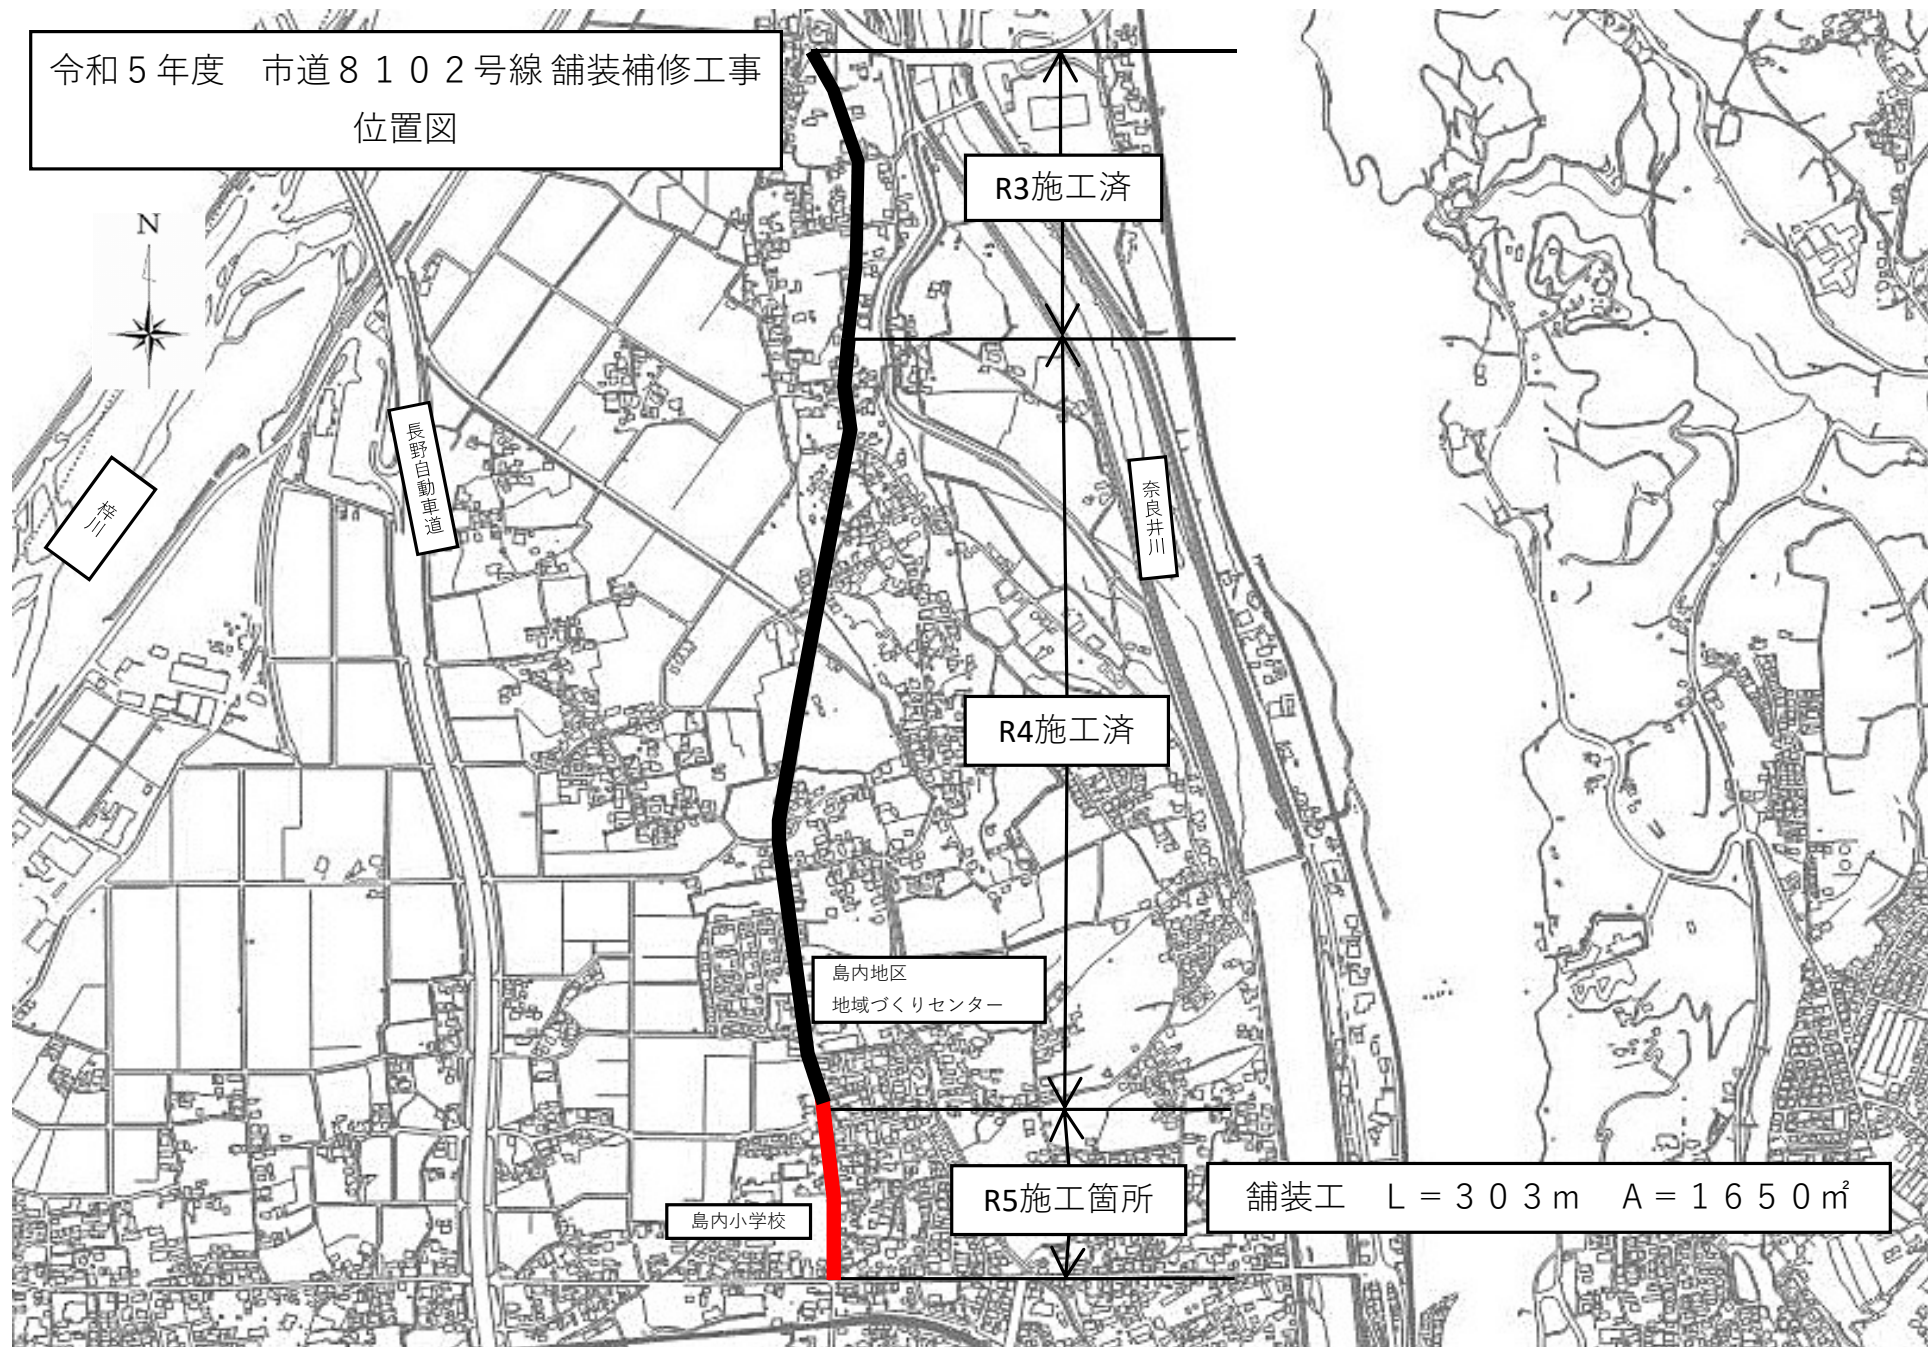

N

菅川

長野自動車道

奈良井川

島内地区
地域づくりセンター

島内小学校

R3施工済

R4施工済

R5施工箇所

舗装工 L = 303m A = 1650㎡