



位置図
A3 S = 1 : 5000

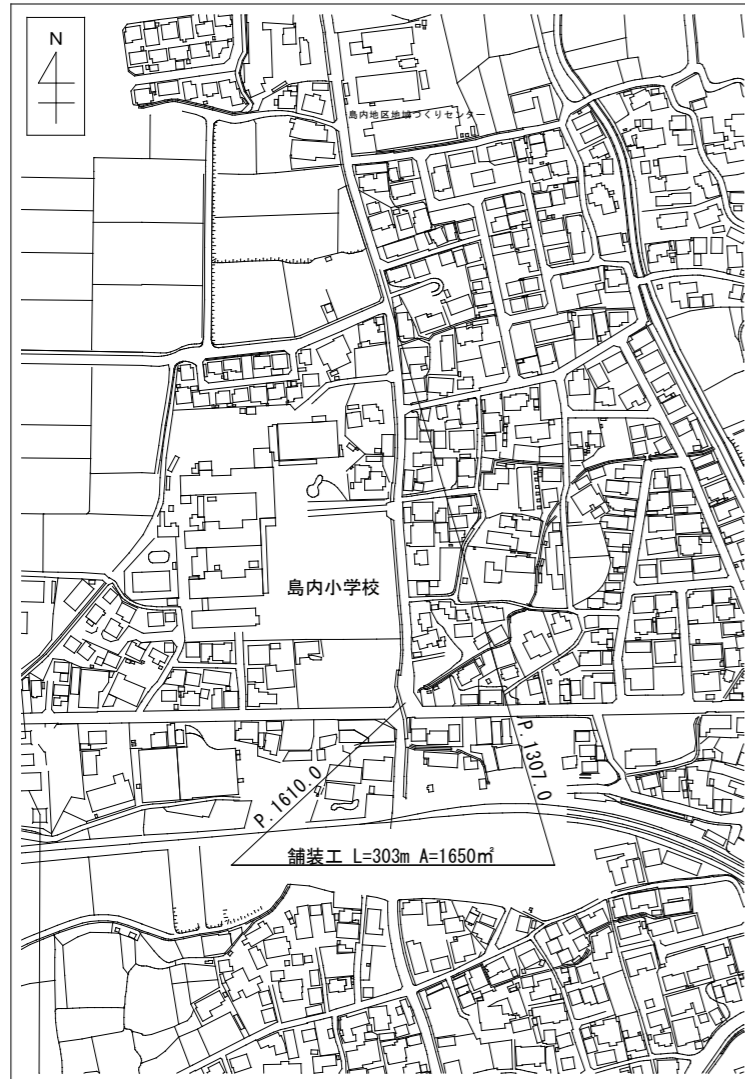

標準断面図
A3 S=1:100

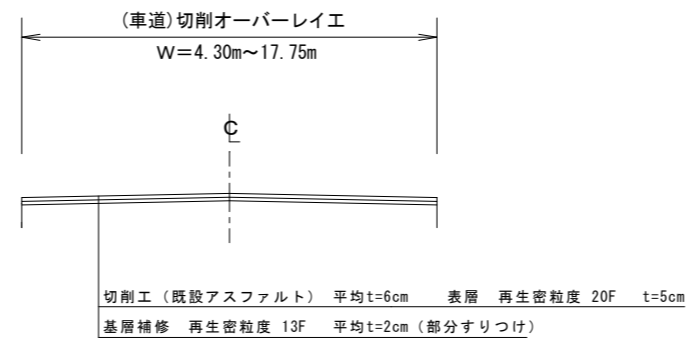


区画線工

外側線	ペイント	実線	白	15cm	L = 660.0 m (機・労のみ) L = 573.8 m (材のみ)
横断歩道 停止線	溶融	実線	白	45cm	L = 82.0 m (機・労のみ) L = 71.6 m (材のみ)
ゼブラ					
ダイヤモンド	溶融	実線	白	15cm換算	L = 39.0 m (機・労のみ) L = 33.6 m (材のみ)

舗装施工断面詳細図
A3 S=1:10


P.1307.0~1610.0

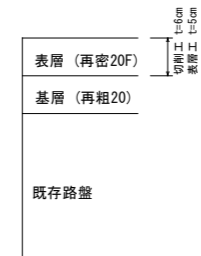

薄層カラー舗装 樹脂系すべり止め RPN-301

P1460.0付近 左	2.1×10.0 = 21.0㎡
P1480.0付近 右	2.4×10.0 = 24.0㎡
A = 45.0㎡	

舗装展開図
A3 S=1:600

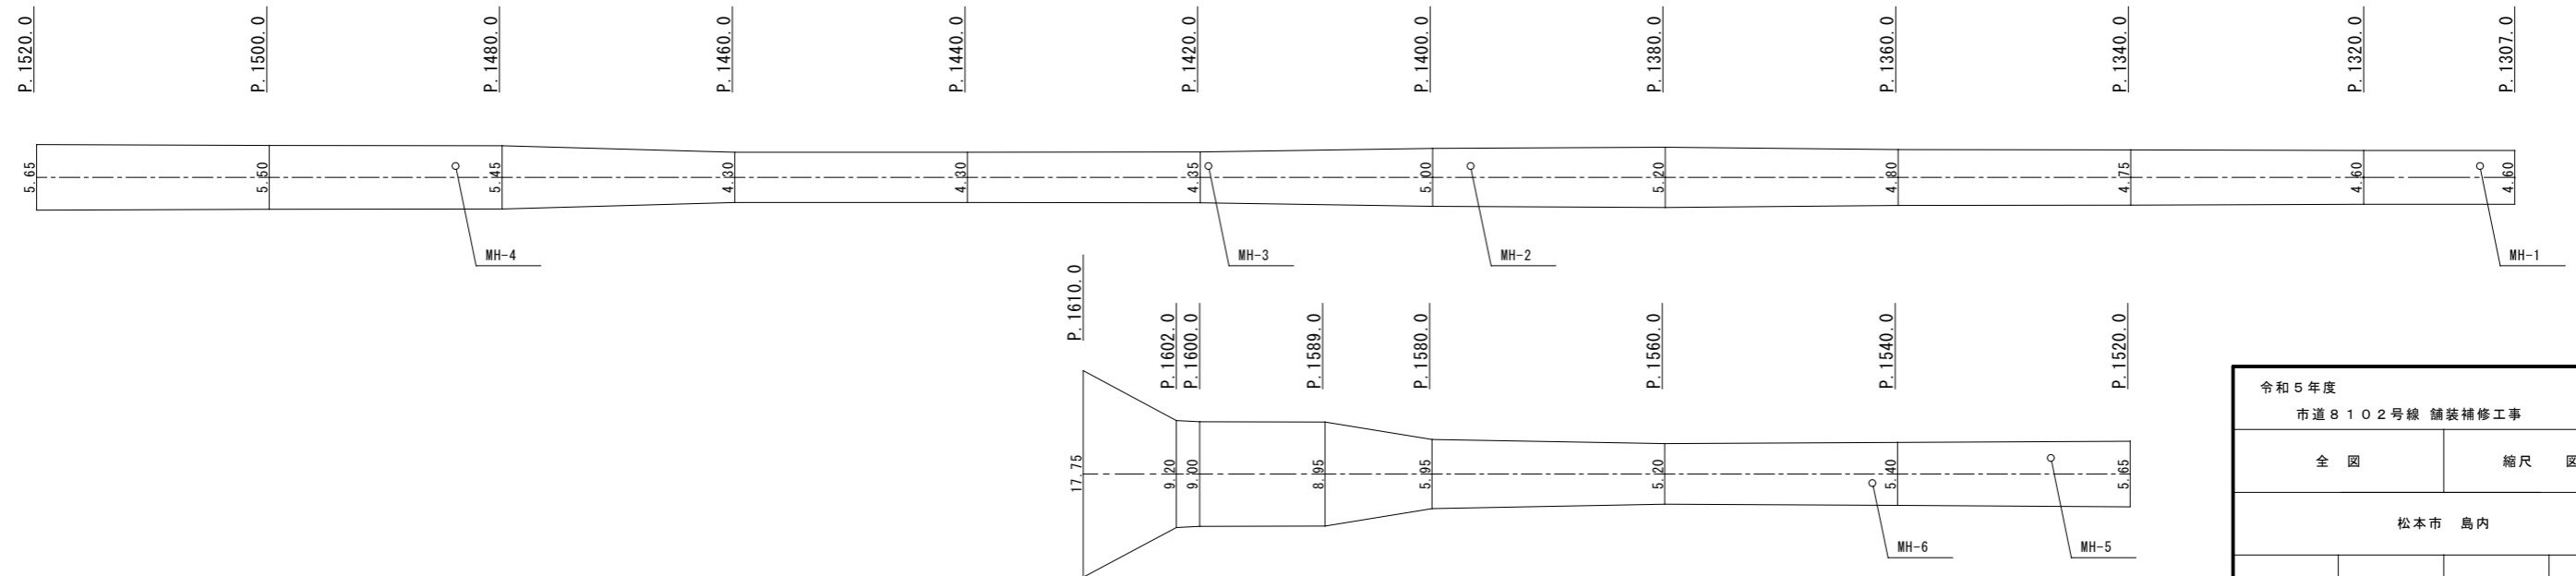

令和5年度 市道8102号線 舗装補修工事			
全図		縮尺 図示	
松本市 島内			
課長		課長補佐	
照査	設計	製図	
図面番号 1 葉中之 1			
松本市役所 建設部 維持課			